



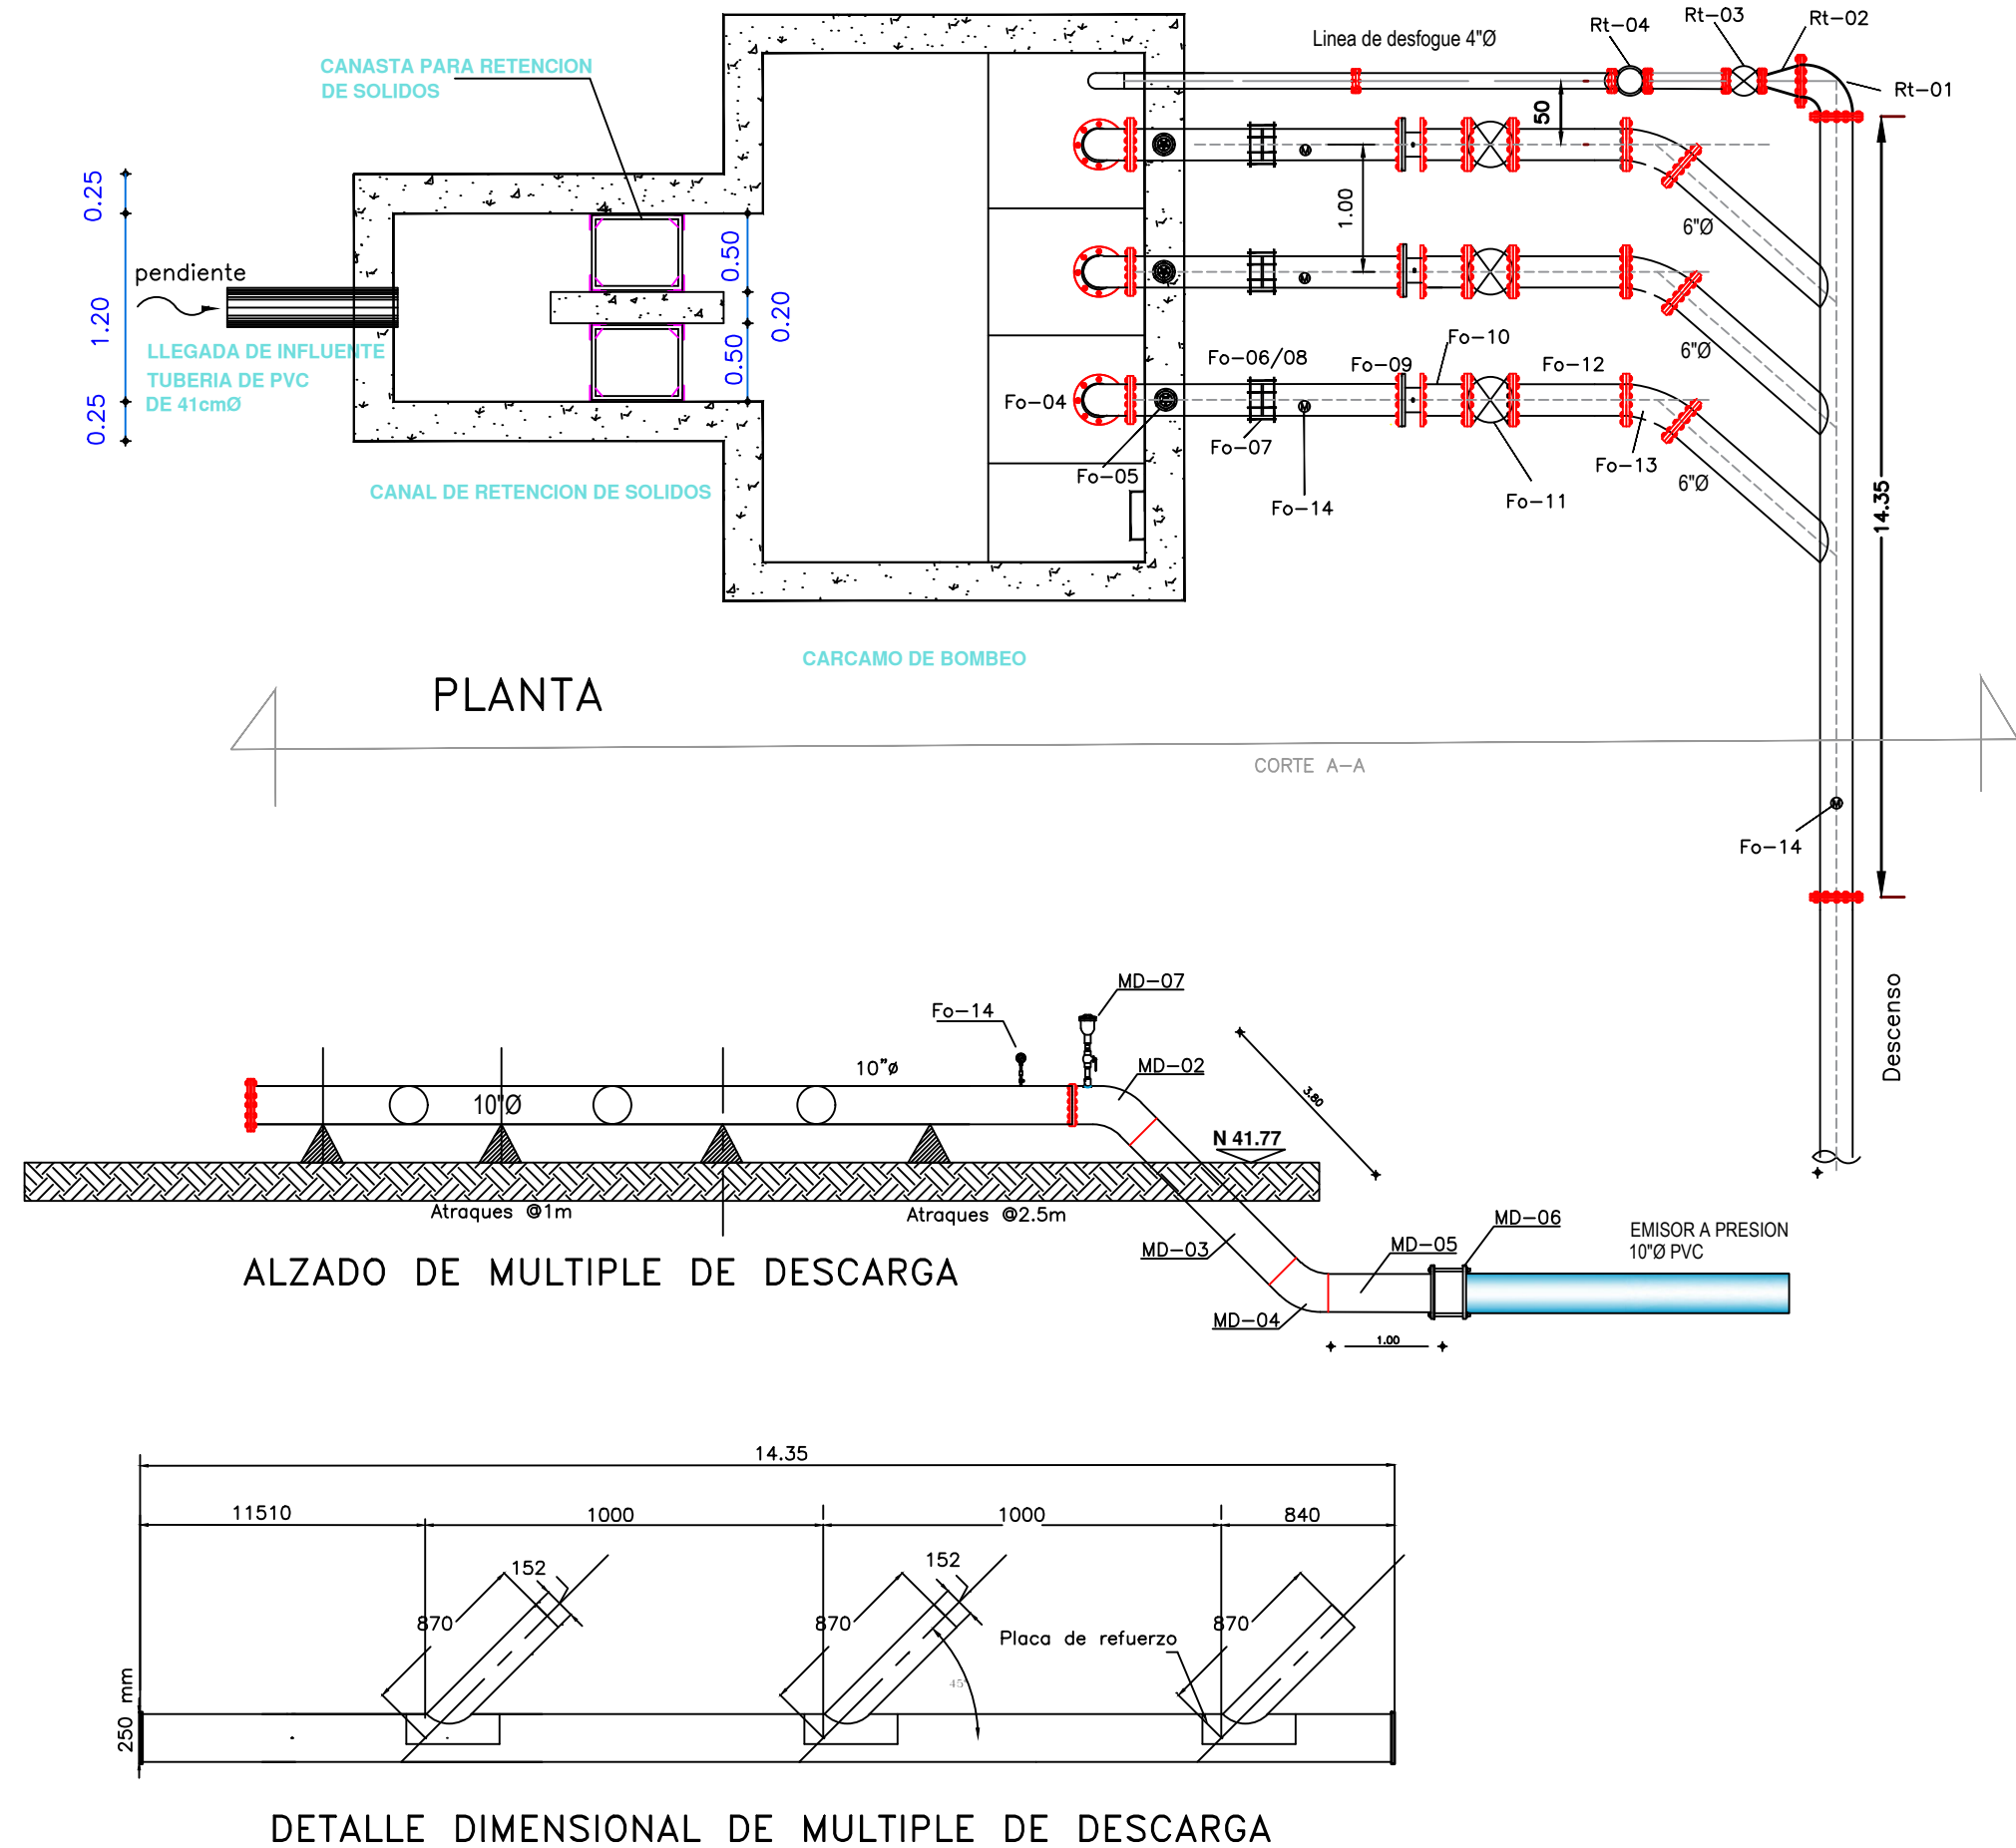

CROQUIS DE LOCALIZACION

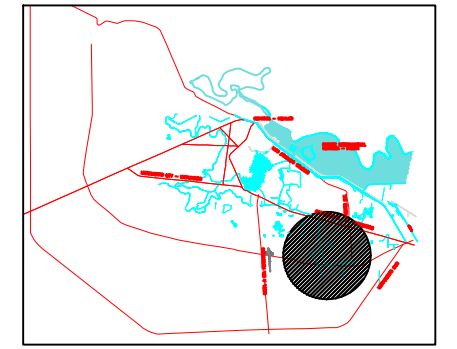

SIMBOLOGIA

COMISION MUNICIPAL DE AGUA POTABLE Y ALCANTARILLADO DEL MUNICIPIO DE REYNOSA, TAMAULIPAS.

COORDINACION DE INGENIERIA Y PROYECTOS

DBRA: CALLE PLATA CON ALEACION FRACC. VILLA ESMERALDA

UBICACION:
REHABILITACIÓN DE LA ESTACIÓN DE BOMBEO DE AGUAS RESIDUALES #39 COL. "VILLA ESMERALDA"

PLANO MECANICO:
PLANTA
01/04

GERENTE GENERAL

LIC. JESUS MA. MORENO IBARRA

GERENTE TECNICO Y OPERATIVO

COORD. DE INGENIERIA Y PROYECTOS

ARQ. JORGE R. HERRERA BUSTAMANTE

ARQ. J. CRUZ RUIZ NEGRETÉ

PROYECTO: ING. ANDRES ORZCO RENZ

DIGITALIZACION: ING. DANIEL FERNANDEZ

LEVANTAMIENTO:

ESCALA:

ACTUALIZACION:

FECHA:

CLAVE DE PLANO: IYPE-EBAR39-MEC-01

NOV. 2020