

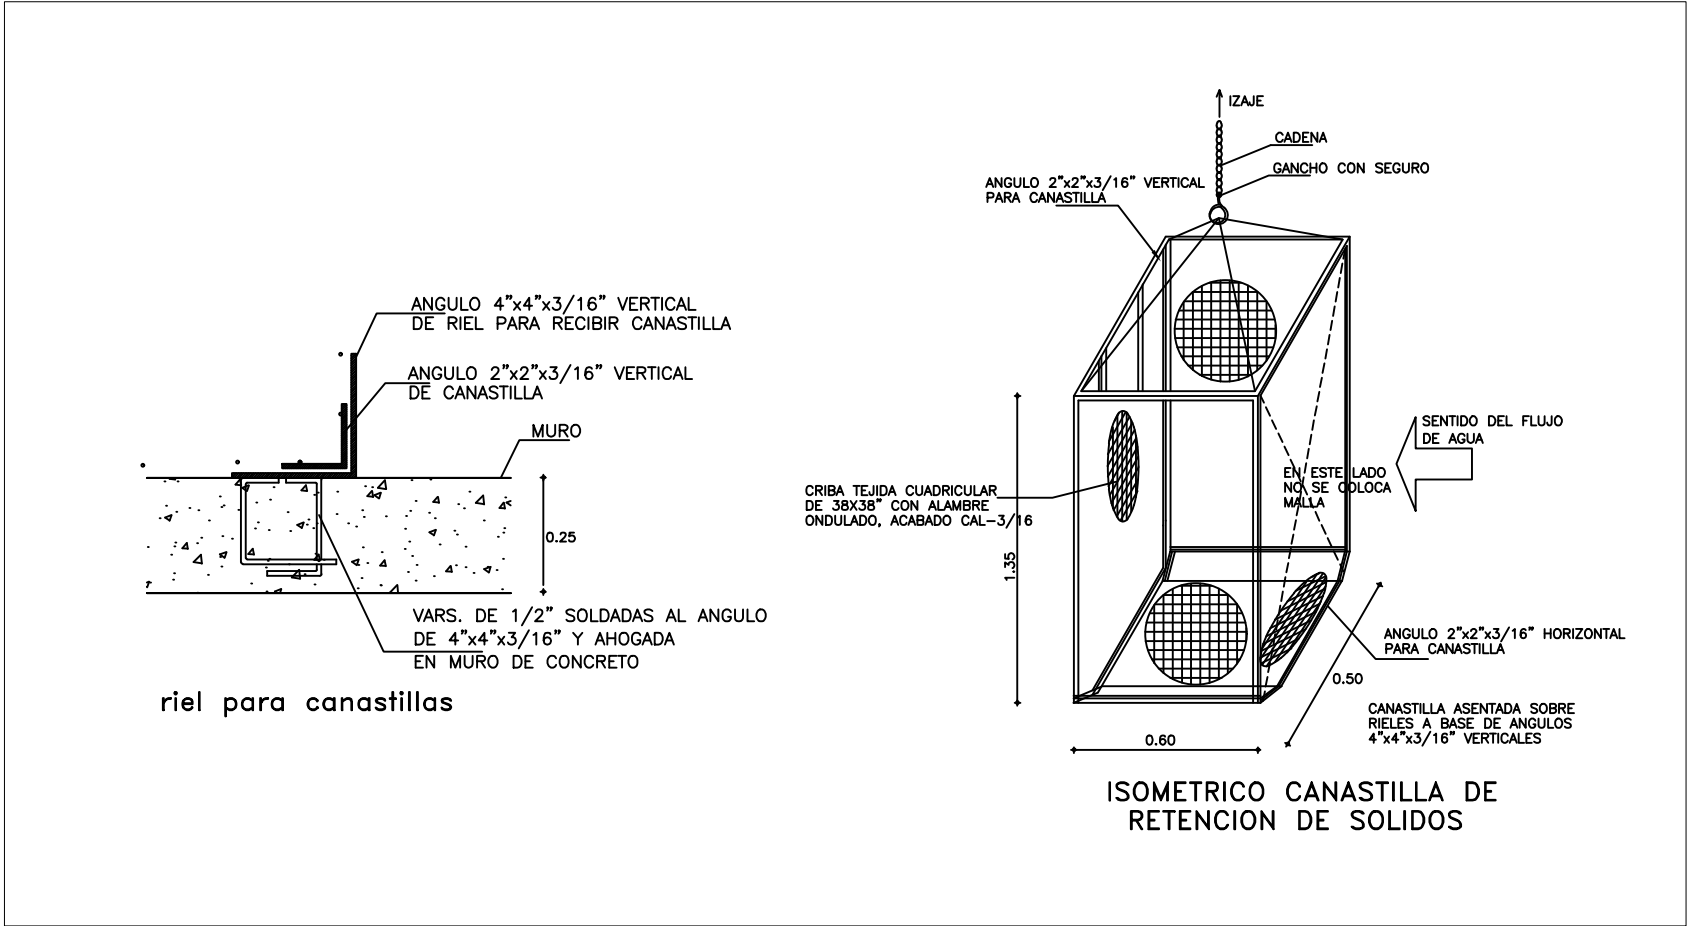
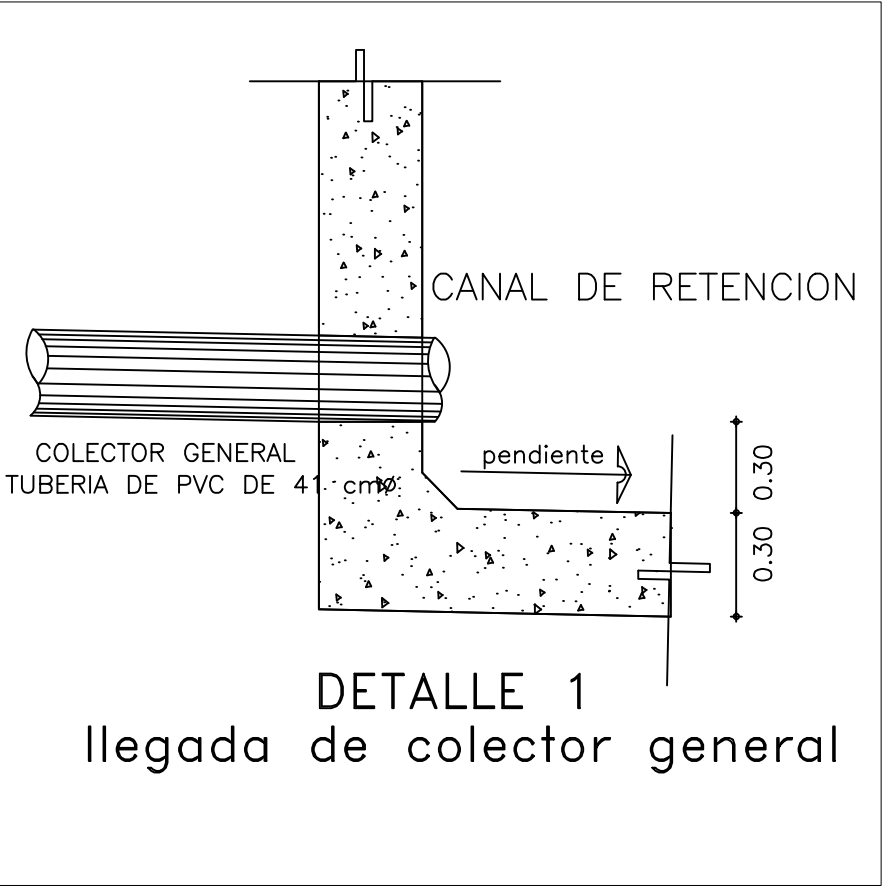


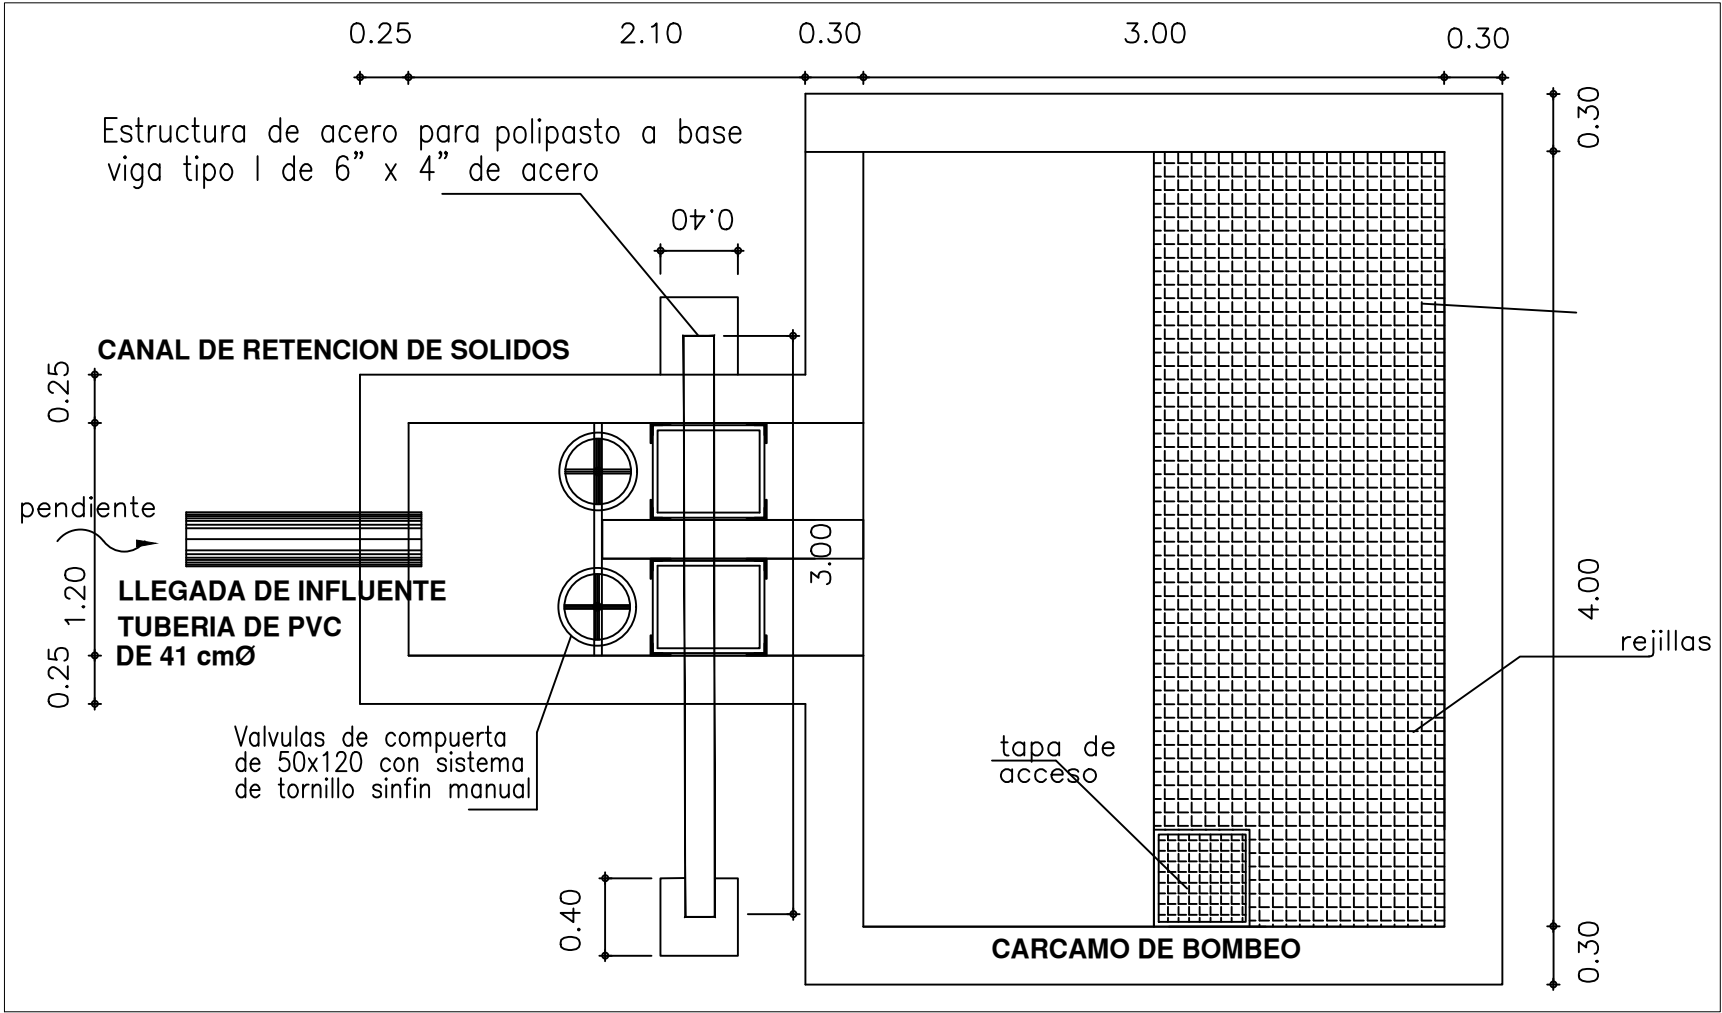

CROQUIS DE LOCALIZACION

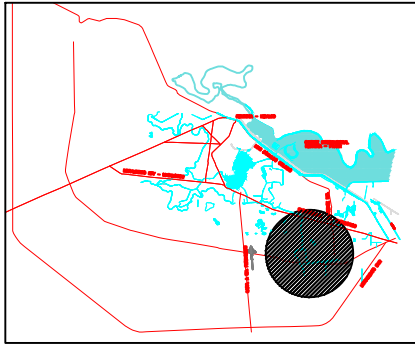

SIMBOLOGIA

COMISION MUNICIPAL DE AGUA POTABLE Y ALCANTARILLADO DEL MUNICIPIO DE REYNOSA, TAMAULIPAS.			
COORDINACION DE INGENIERIA Y PROYECTOS			
OBRA: CALLE PLATA CON ALEACION FRACC. VILLA ESMERALDA			
UBICACION: REHABILITACIÓN DE LA ESTACIÓN DE BOMBEO DE AGUAS RESIDUALES #39 COL. "VILLA ESMERALDA"		PLANO MECANICO C.R.S	03/04
GERENTE GENERAL			
LIC. JESUS MA. MORENO IBARRA			
GERENTE TECNICO Y OPERATIVO		COORD. DE INGENIERIA Y PROYECTOS	
ARQ. JORGE R. HERRERA BUSTAMANTE		ARQ. J. CRUZ RUIZ NEGRETE	
PROYECTO: ING. ANDRES OROZCO RENZ		DIGITALIZACION: ING. DANIEL FERNANDEZ	
LEVANTAMIENTO:		ESCALA:	
ACTUALIZACION:		FECHA:	
CLAVE DE PLANO: IYPE-E-BAR39-MEC-03		NOV. 2020	