

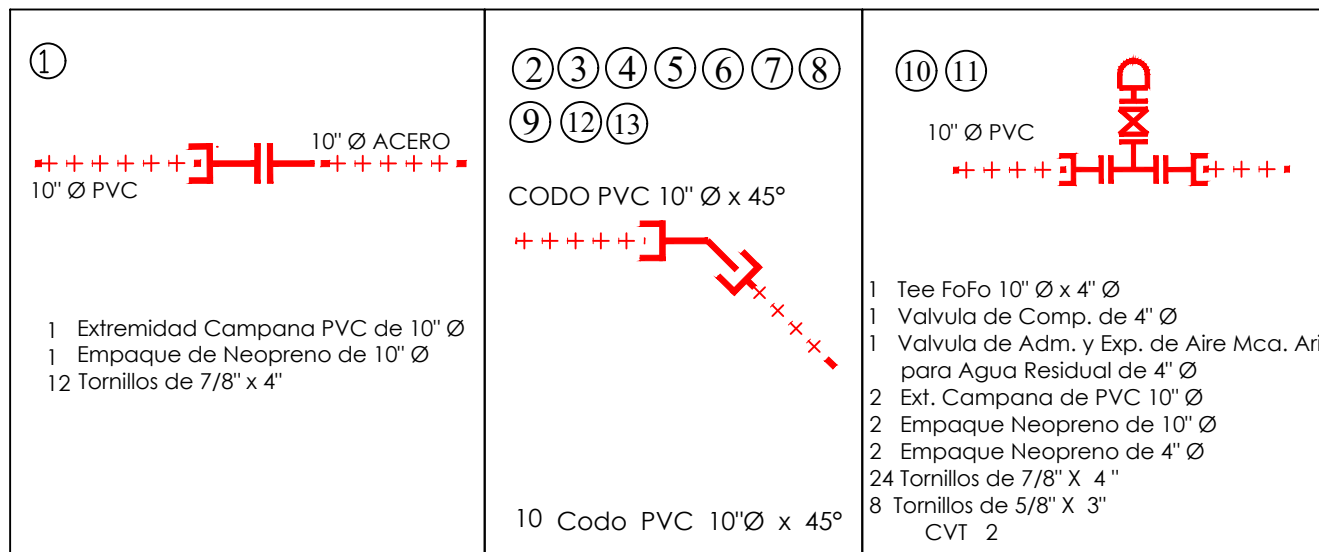
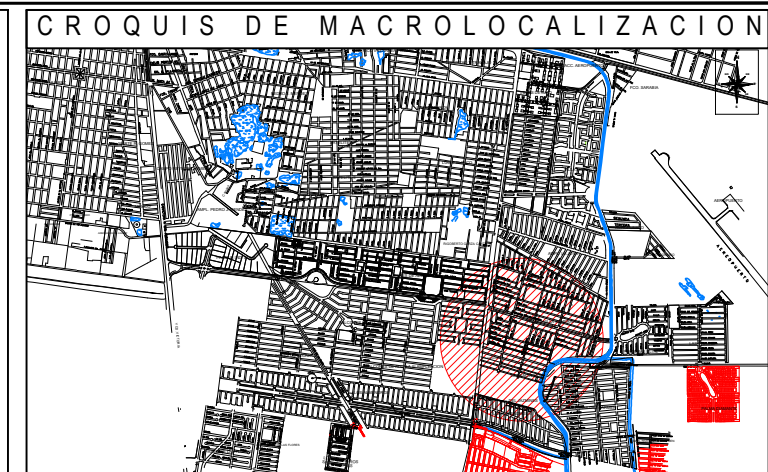


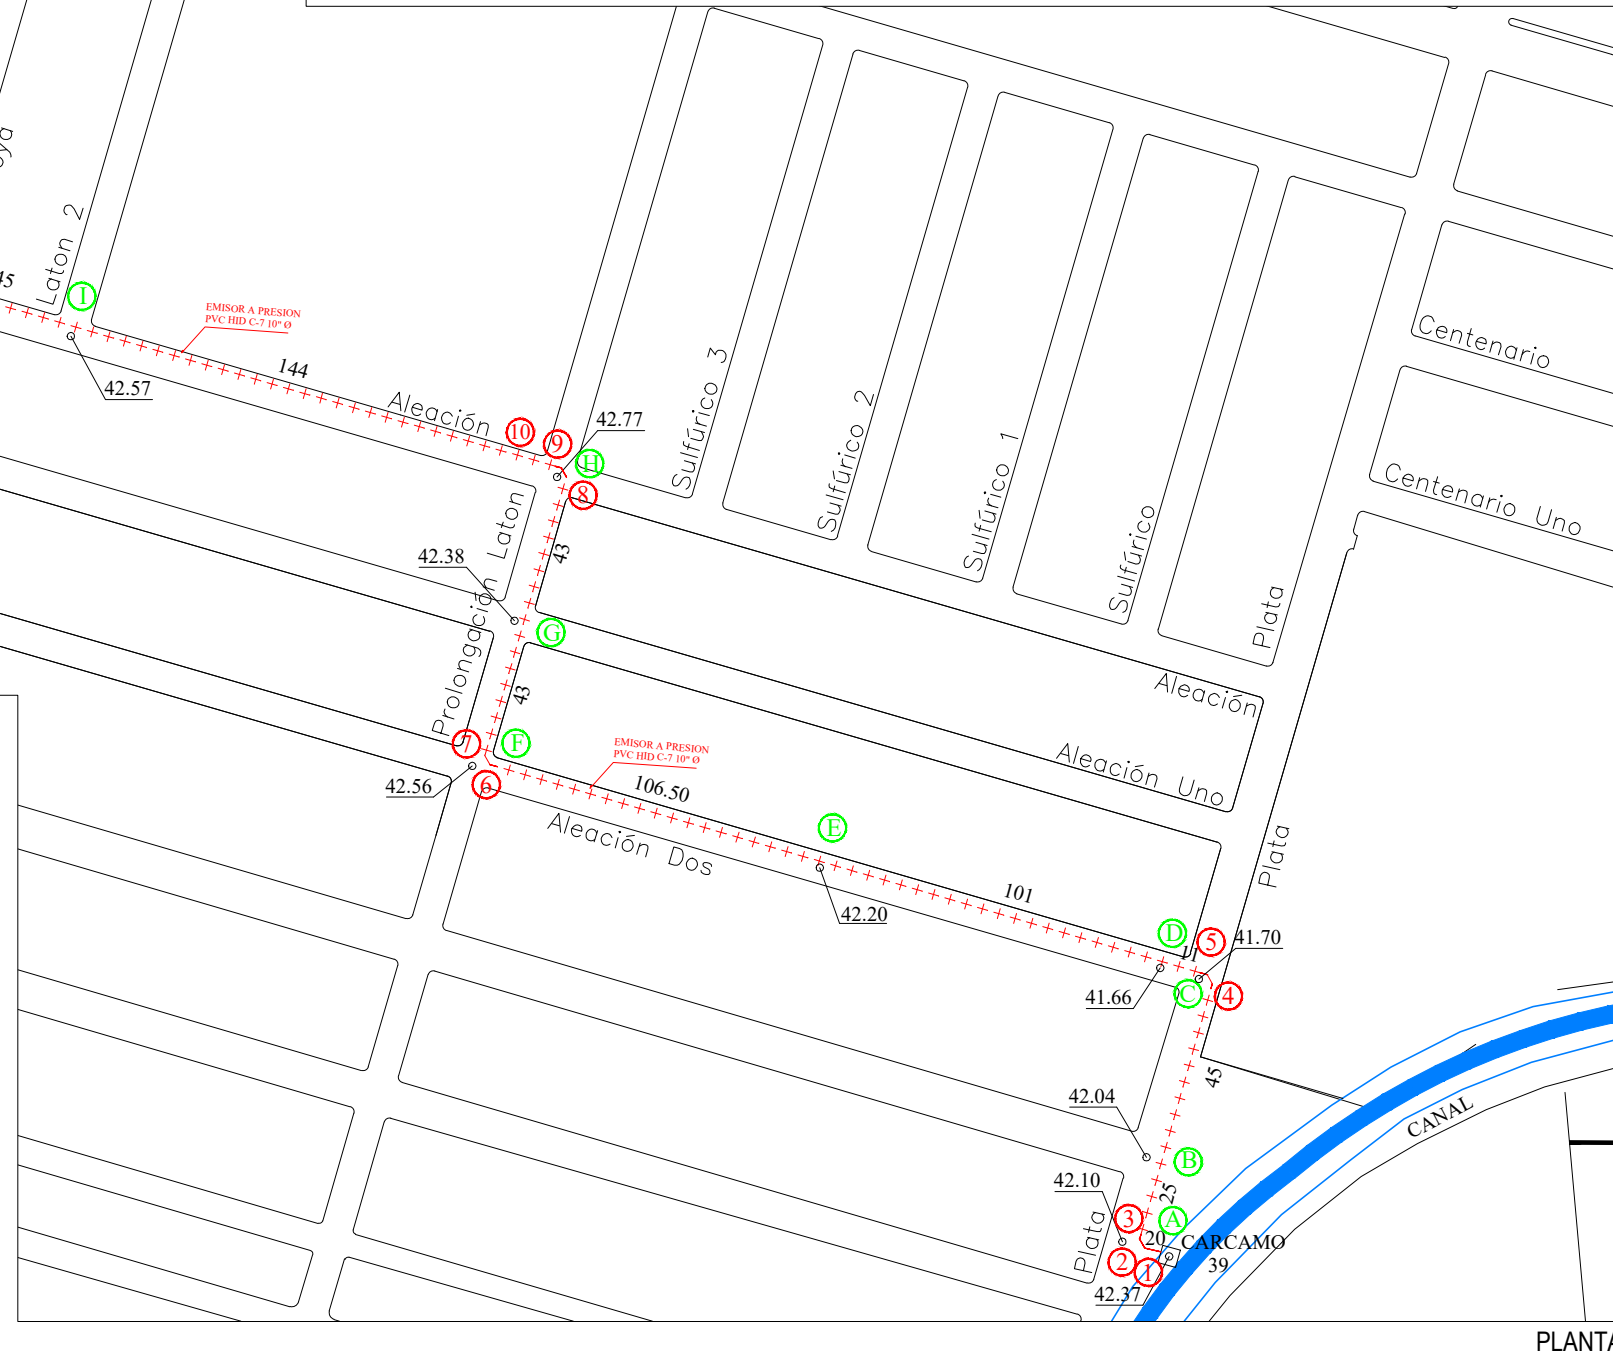

930.00 ML DE TUBERIA DE 10" Ø PVC HID

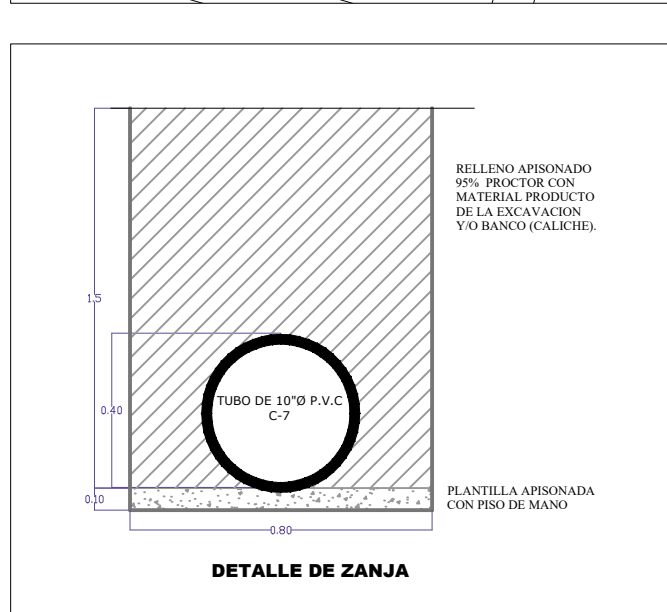

	S	I	M	B	O	L	O	S
				Proyecto				Existente
Emisor								
Colector								
Subcolector								
Atarjea								
Cabeza de Atarjea								
Pozo de visita común								
Pozo de visita especial								
Pozo caja								
Pozo caja unión								
Pozo caja deflexión								
Pozo con caída								
Caída escalonada								
Caja de caída adosada a pozo de visita								
Estación de bombeo								
Línea a presión				+++++				+++++
Elevación de terreno				20.00				20.00
Profundidad de pozo				18.50 1.50				18.50 1.50
Elevación de plantilla								
Longitud - pendiente - diámetro (m - miles - cm)				100-2-20				100-2-20
Relleno								

NOTAS

- 1.- Acotaciones y elevaciones en metros, excepto donde se indique otra unidad.
- 2.- No tomar medidas a escala.
- 3.- La tubería utilizada para este proyecto sera de Policloruro de vinilo, tipo sanitario, con junta de espiga y campana, utilizando el lubricante indicado por el fabricante.
- 4.- Para la colocacion de la plantilla se utilizara material de plancon.
- 5.- Previo a la colocacion del relleno, se verificara la hermeticidad de la tubería y de los propios pozos de visita, así mismo se realizara un acostillamiento de las tuberías para evitar el movimiento y el desacomple.
- 6.- El relleno se utilizara en zanjas sera con material producto de la excavacion y con material sano producto de bancos, se compactara al 90% de la prueba proctor estandar en capas de 20 cm como maximo, se considerara un minimo de dos pruebas de laboratorio por cada 100 m de zanja a fin de verificar el grado de compactacion requerido.

ESCALA GRAFICA 1:100




 COMISION MUNICIPAL DE AGUA POTABLE Y ALCANTARILLADO
 DEL MUNICIPIO DE REYNOSA, TAMAULIPAS
 GERENCIA TECNICA Y OPERATIVA
 COORDINACION DE INGENIERIA Y PROYECTOS
 

UBICACION: CALLE PLATA, ALEACION Y CONCHA NACAR, COLONIA FRACC. VILLA ESMERALDA (E.B.A.R # 39)

PROYECTO: CONSTRUCCION DE EMISOR A PRESION DE PVC HID C-7 DE 10" Ø

OBRA: ALCANTARILLADO SANITARIO

PLANO: 01/02

GERENTE GENERAL
LIC. JESUS Ma. MORENO IBARRA

GERENTE TECNICO Y OPERATIVO ARQ. JORGE R. HERRERA BUSTAMANTE	COORD. DE INGENIERIA Y PROYECTOS ARQ. J. CRUZ RUIZ NEGRETE
---	---

CLAVE DE PLANO: _____

ESCALA: S/E

FECHA: ENERO-2021
