
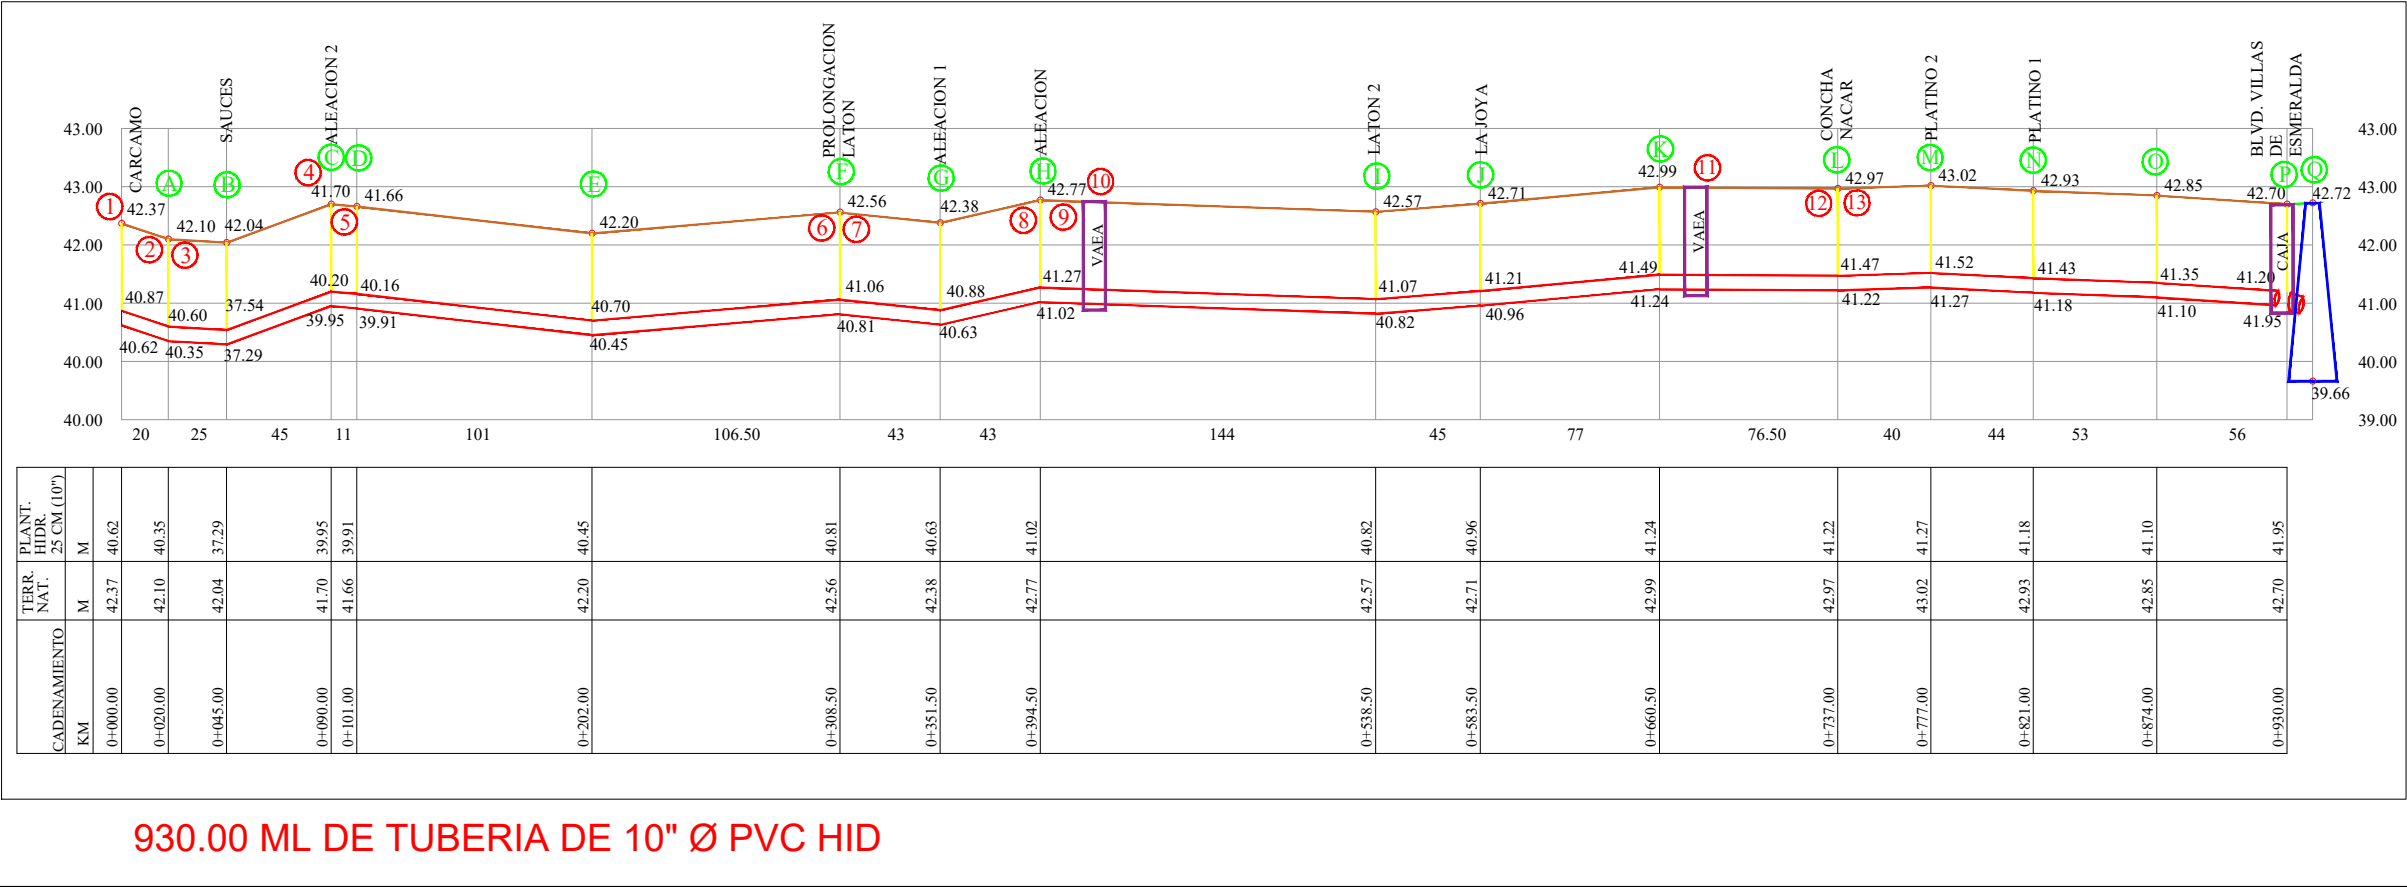
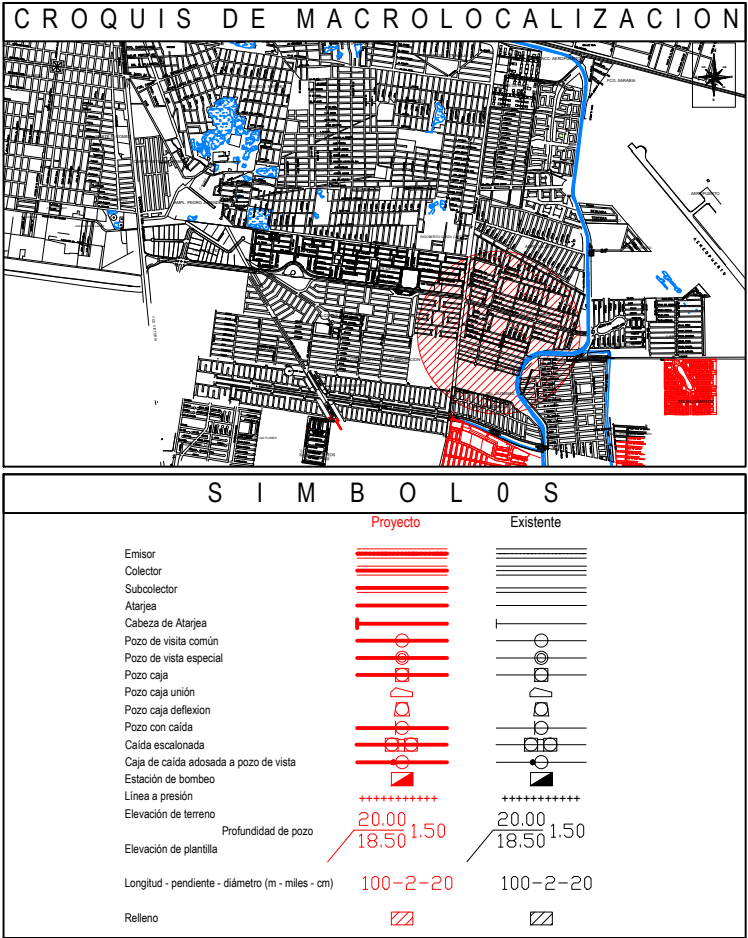
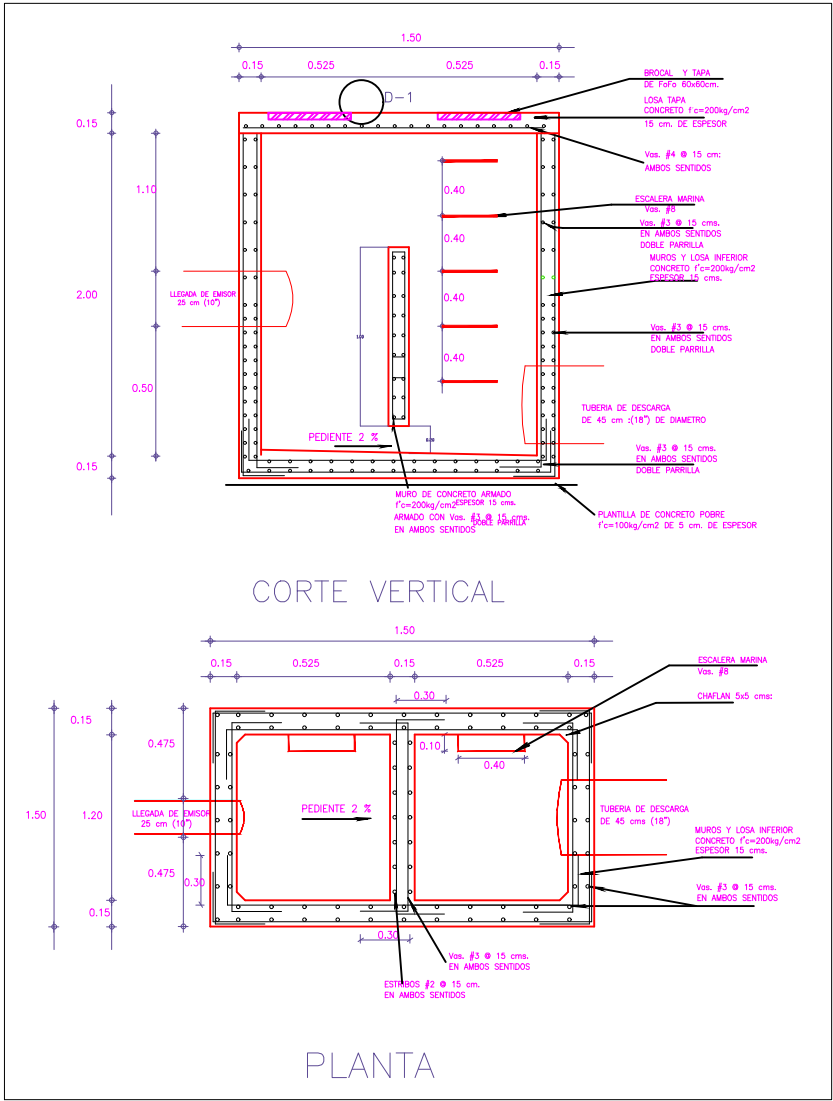
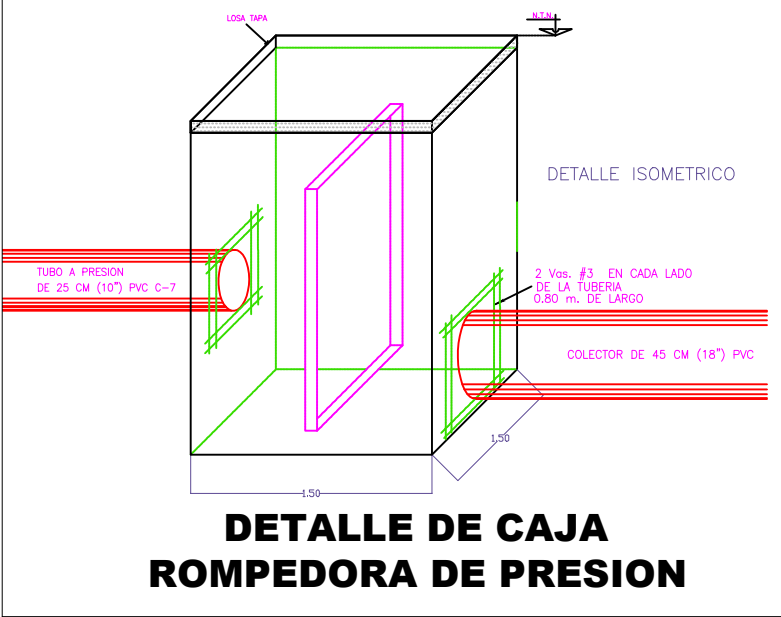


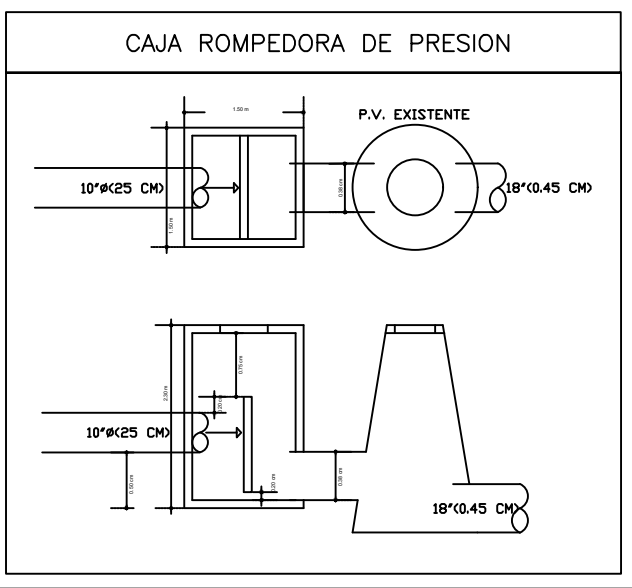

ESCALA GRAFICA 1:100

METROS

COMISION MUNICIPAL DE AGUA POTABLE Y ALCANTARILLADO
DEL MUNICIPIO DE REYNOSA, TAMAULIPAS
GERENCIA TECNICA Y OPERATIVA
COORDINACION DE INGENIERIA Y PROYECTOS

UBICACION: CALLE PLATA, ALEACION Y CONCHA NACAR, COLONIA FRACC. VILLA ESMERALDA (E.B.A.R # 39)

PROYECTO: CONSTRUCCION DE EMISOR A PRESION DE PVC HID C-7 DE 10" Ø

OBRA: ALCANTARILLADO SANITARIO

GERENTE GENERAL
LIC. JESUS Ma. MORENO IBARRA

GERENTE TECNICO Y OPERATIVO
ARQ. JORGE R. HERRERA BUSTAMANTE

COORD. DE INGENIERIA Y PROYECTOS
ARQ. J. CRUZ RUIZ NEGRETE

CLAVE DE PLANO: _____

FECHA: ENERO-2021

ESCALA: S/E