
 
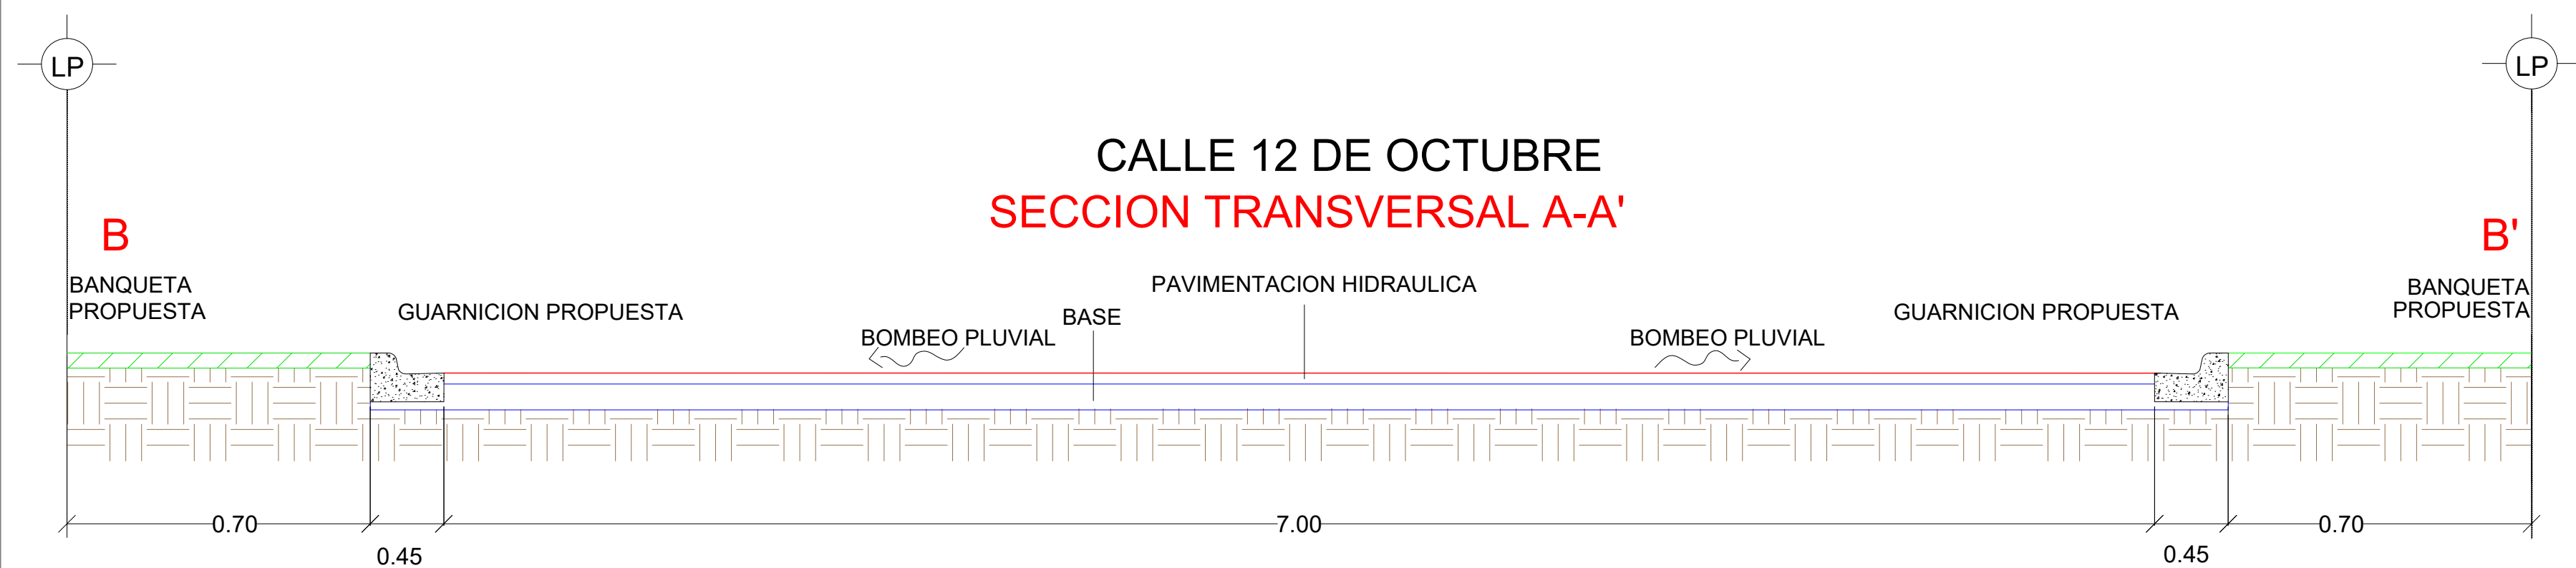
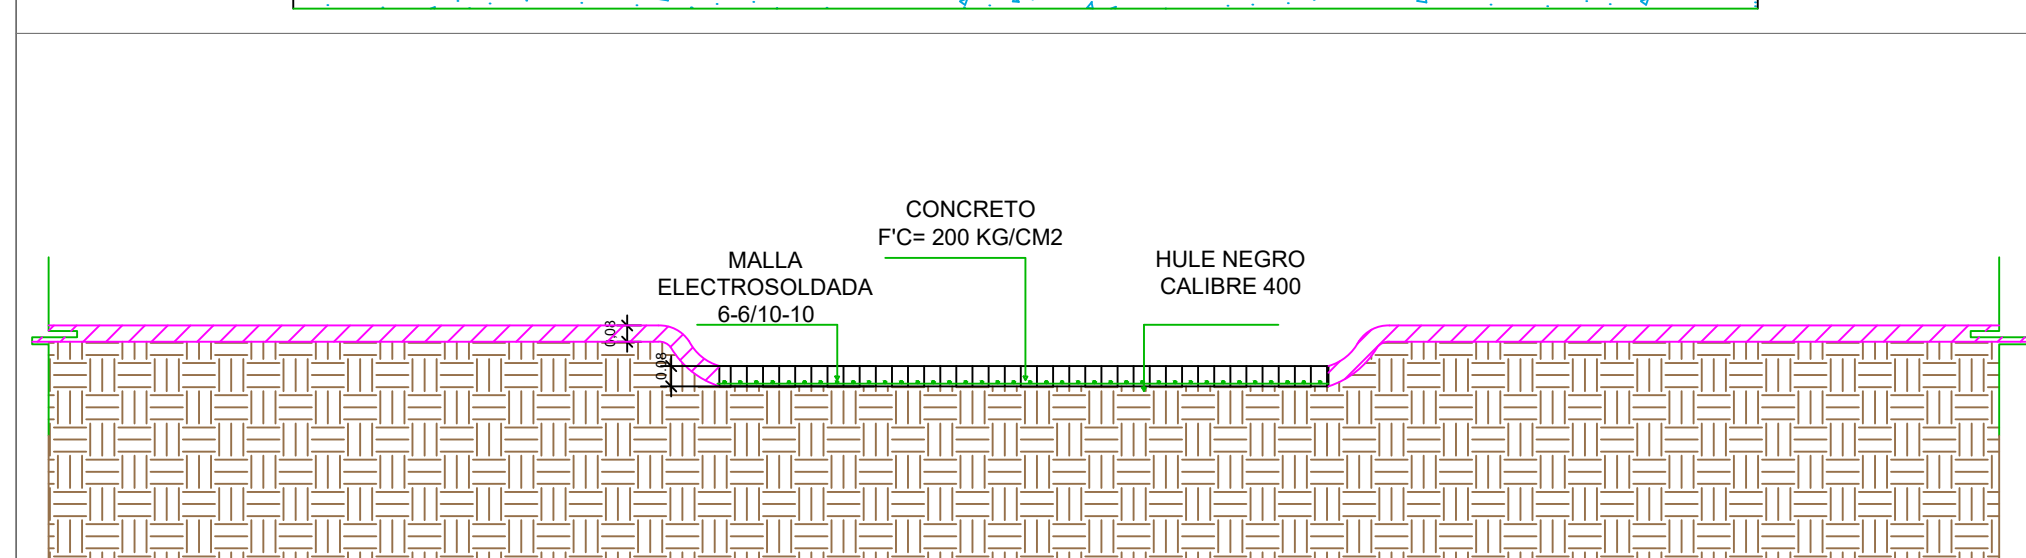
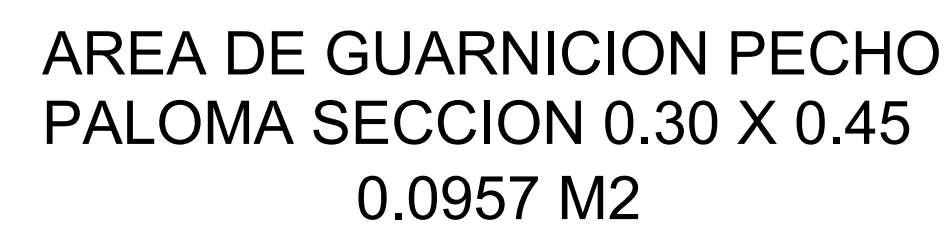


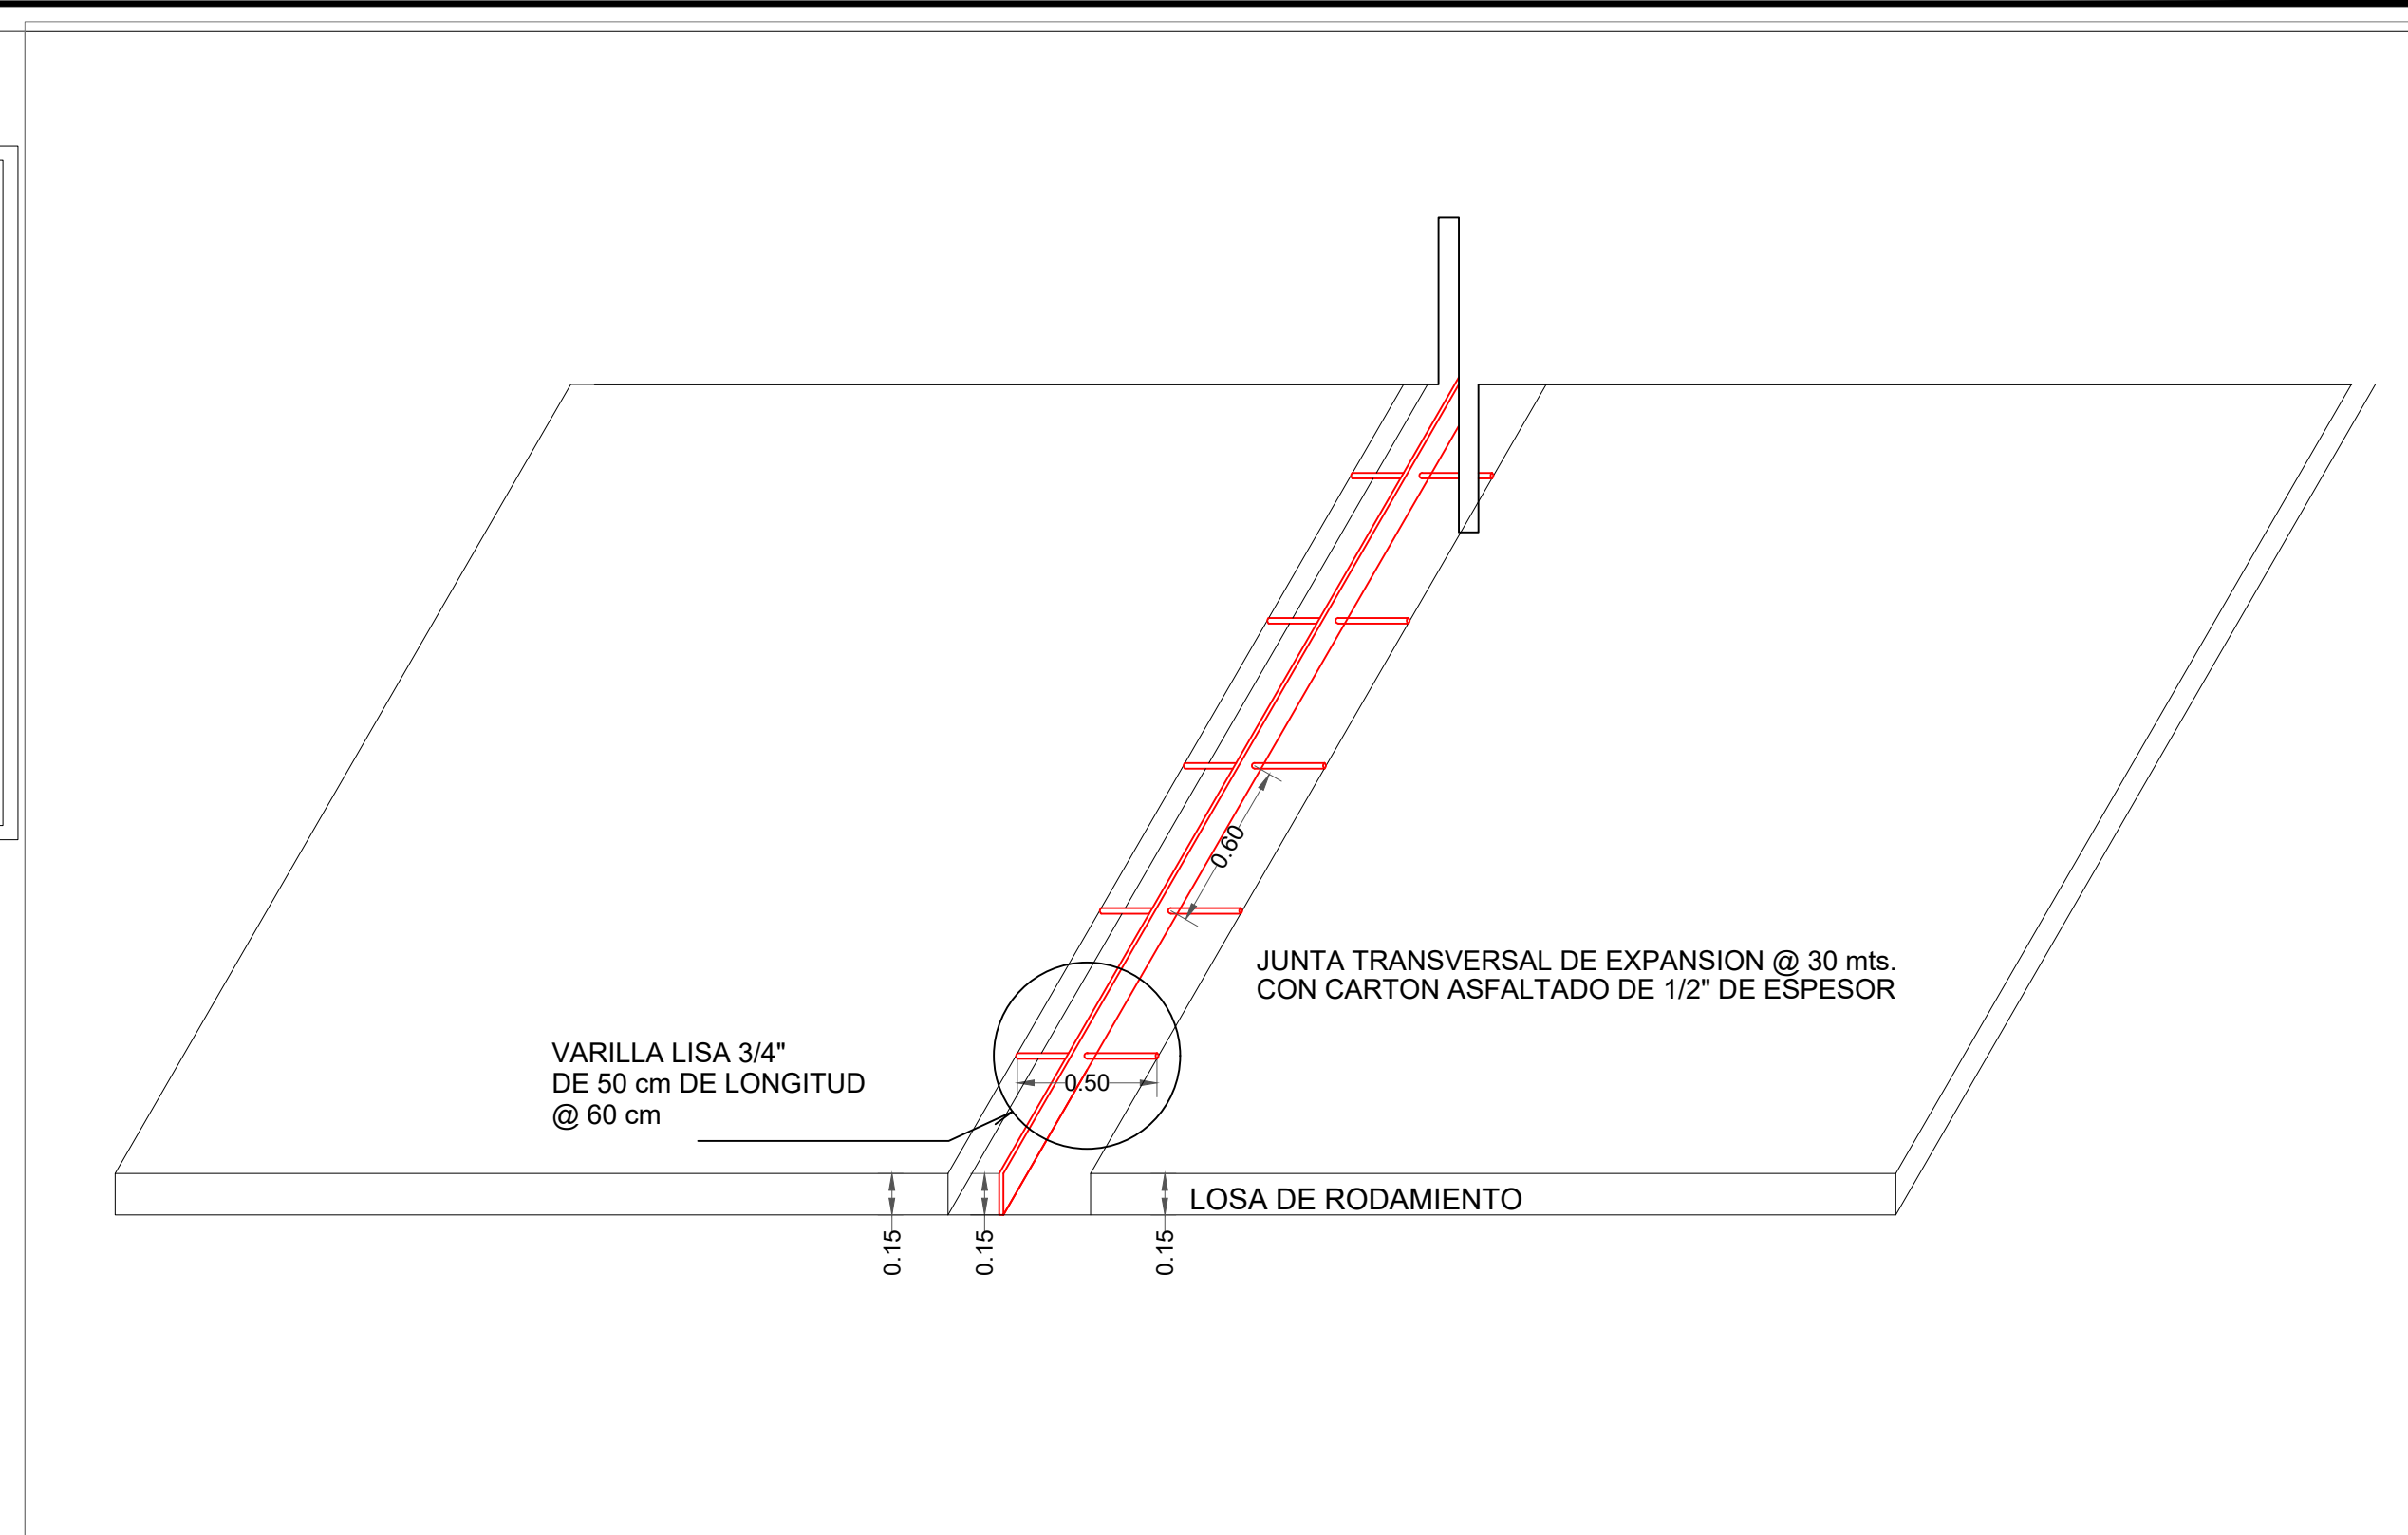

R. AYUNTAMIENTO DE REYNOSA, TAM.
SECRETARÍA DE OBRAS PÚBLICAS, DESARROLLO
URBANO Y MEDIO AMBIENTE

OBRA: PAVIMENTACION HIDRAULICA EN CALLE 12 DE OCTUBRE		PLANO: DT-GEO-001	FECHA: JULIO 2020
PLANO: TOPOGRAFICO	ESC: S/E	ENTRE CALLE NOGALES Y VICENTE SUAREZ, COL. ESPERANZA REYNOSA TAMAULIPAS.	

SECRETARIO DE OBRAS PÚBLICAS,
DESARROLLO URBANO Y MEDIO AMBIENTE

ARQ. EDUARDO LÓPEZ ARIAS
SUB SECRETARIO DE OBRAS
PÚBLICAS, Y CONSTRUCCIÓN

ING. LEOPOLDO RODRÍGUEZ SARMIENTO

ING. ERICK MOJICA CASTRO

JEFE DE INFRAESTRUCTURA Y VIALIDAD

PROYECTO

C. CLAUDIA GUADALUPE MARTINEZ MORALES
Ingeniería y Supervisión
De Construcciones Mego, S.A. DE C.V.