
 
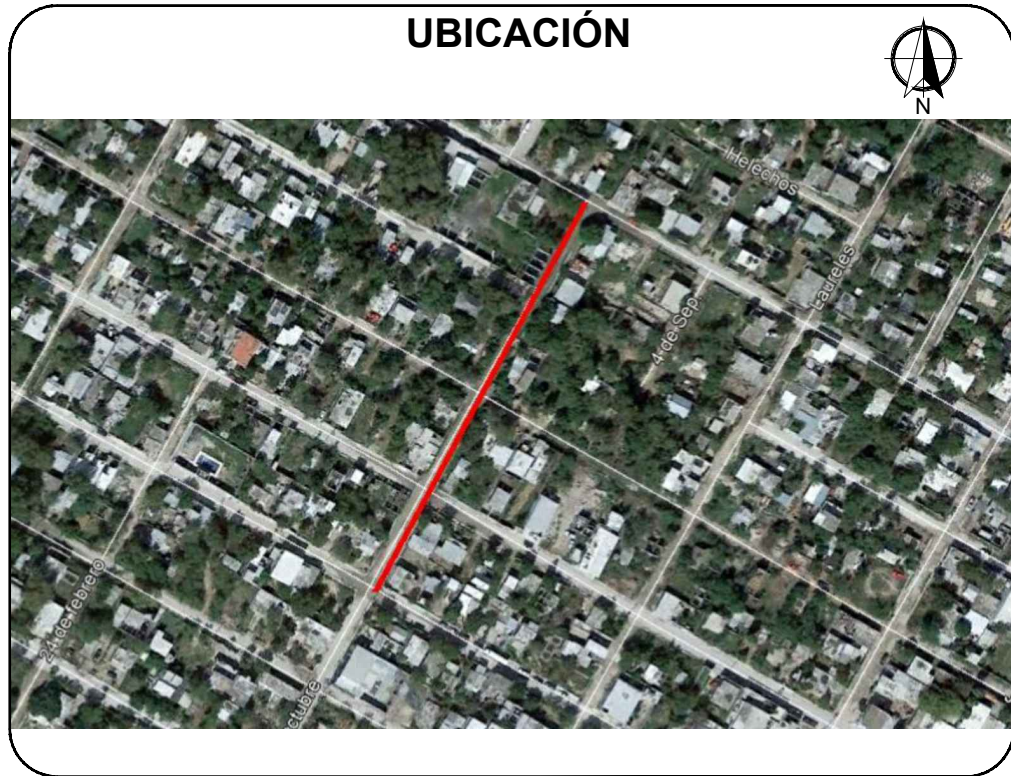
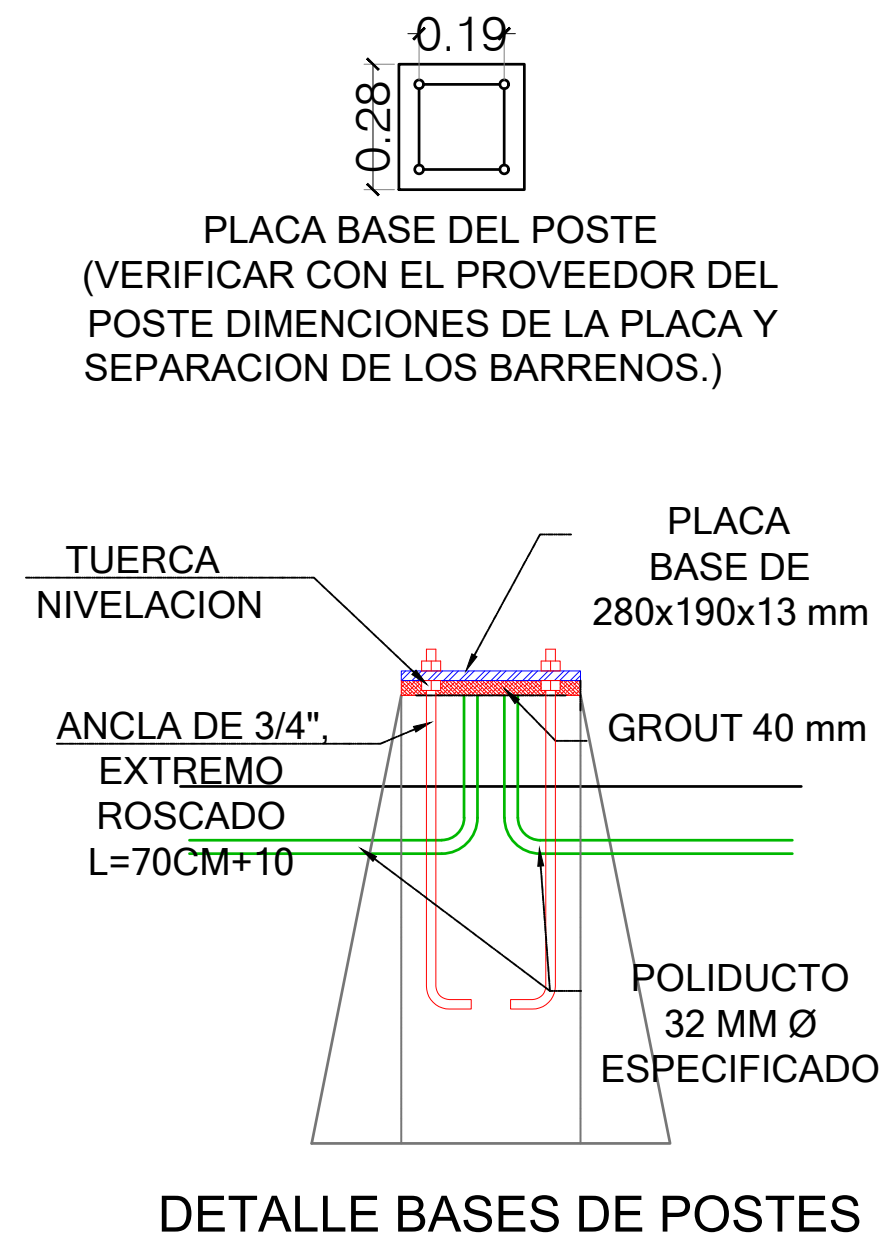
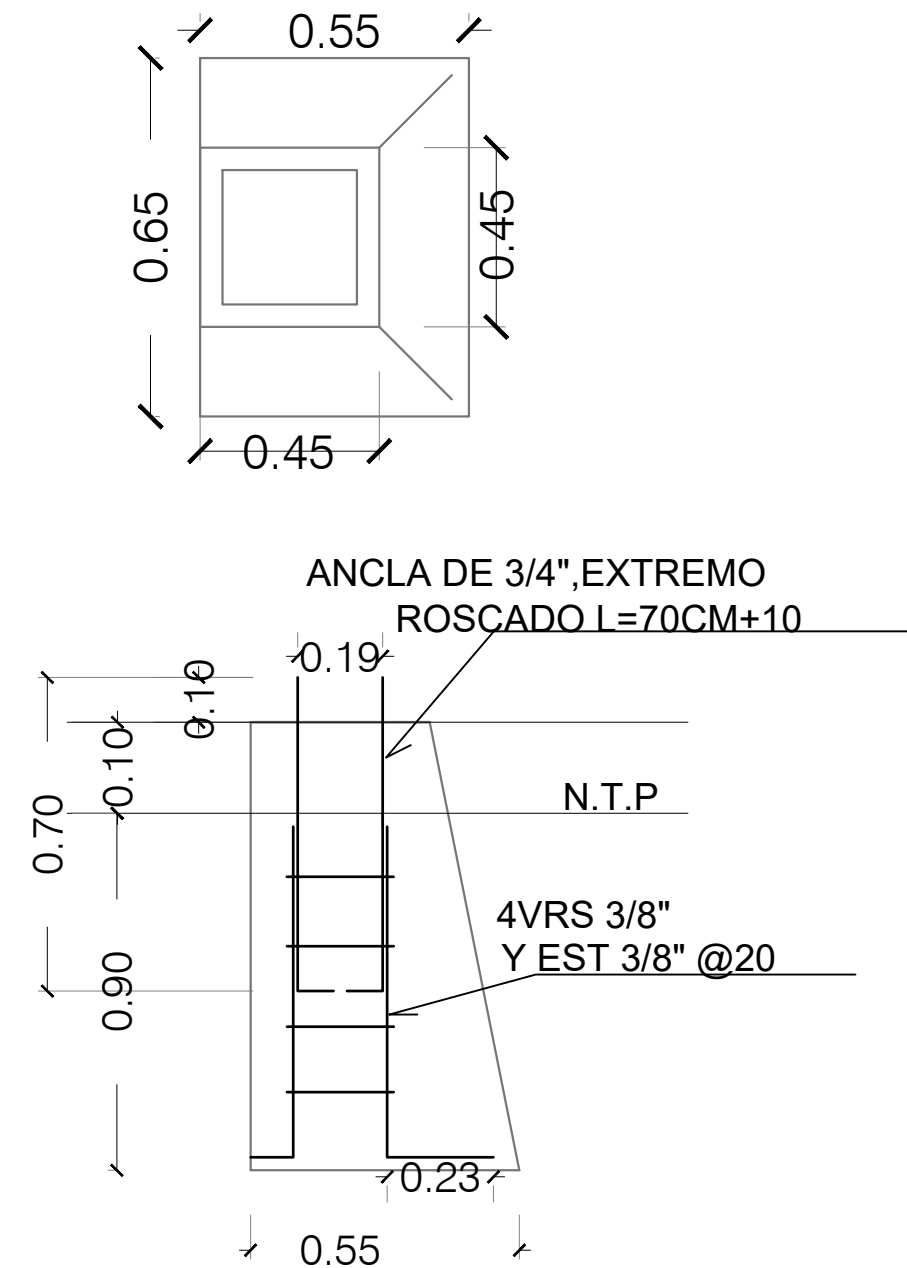
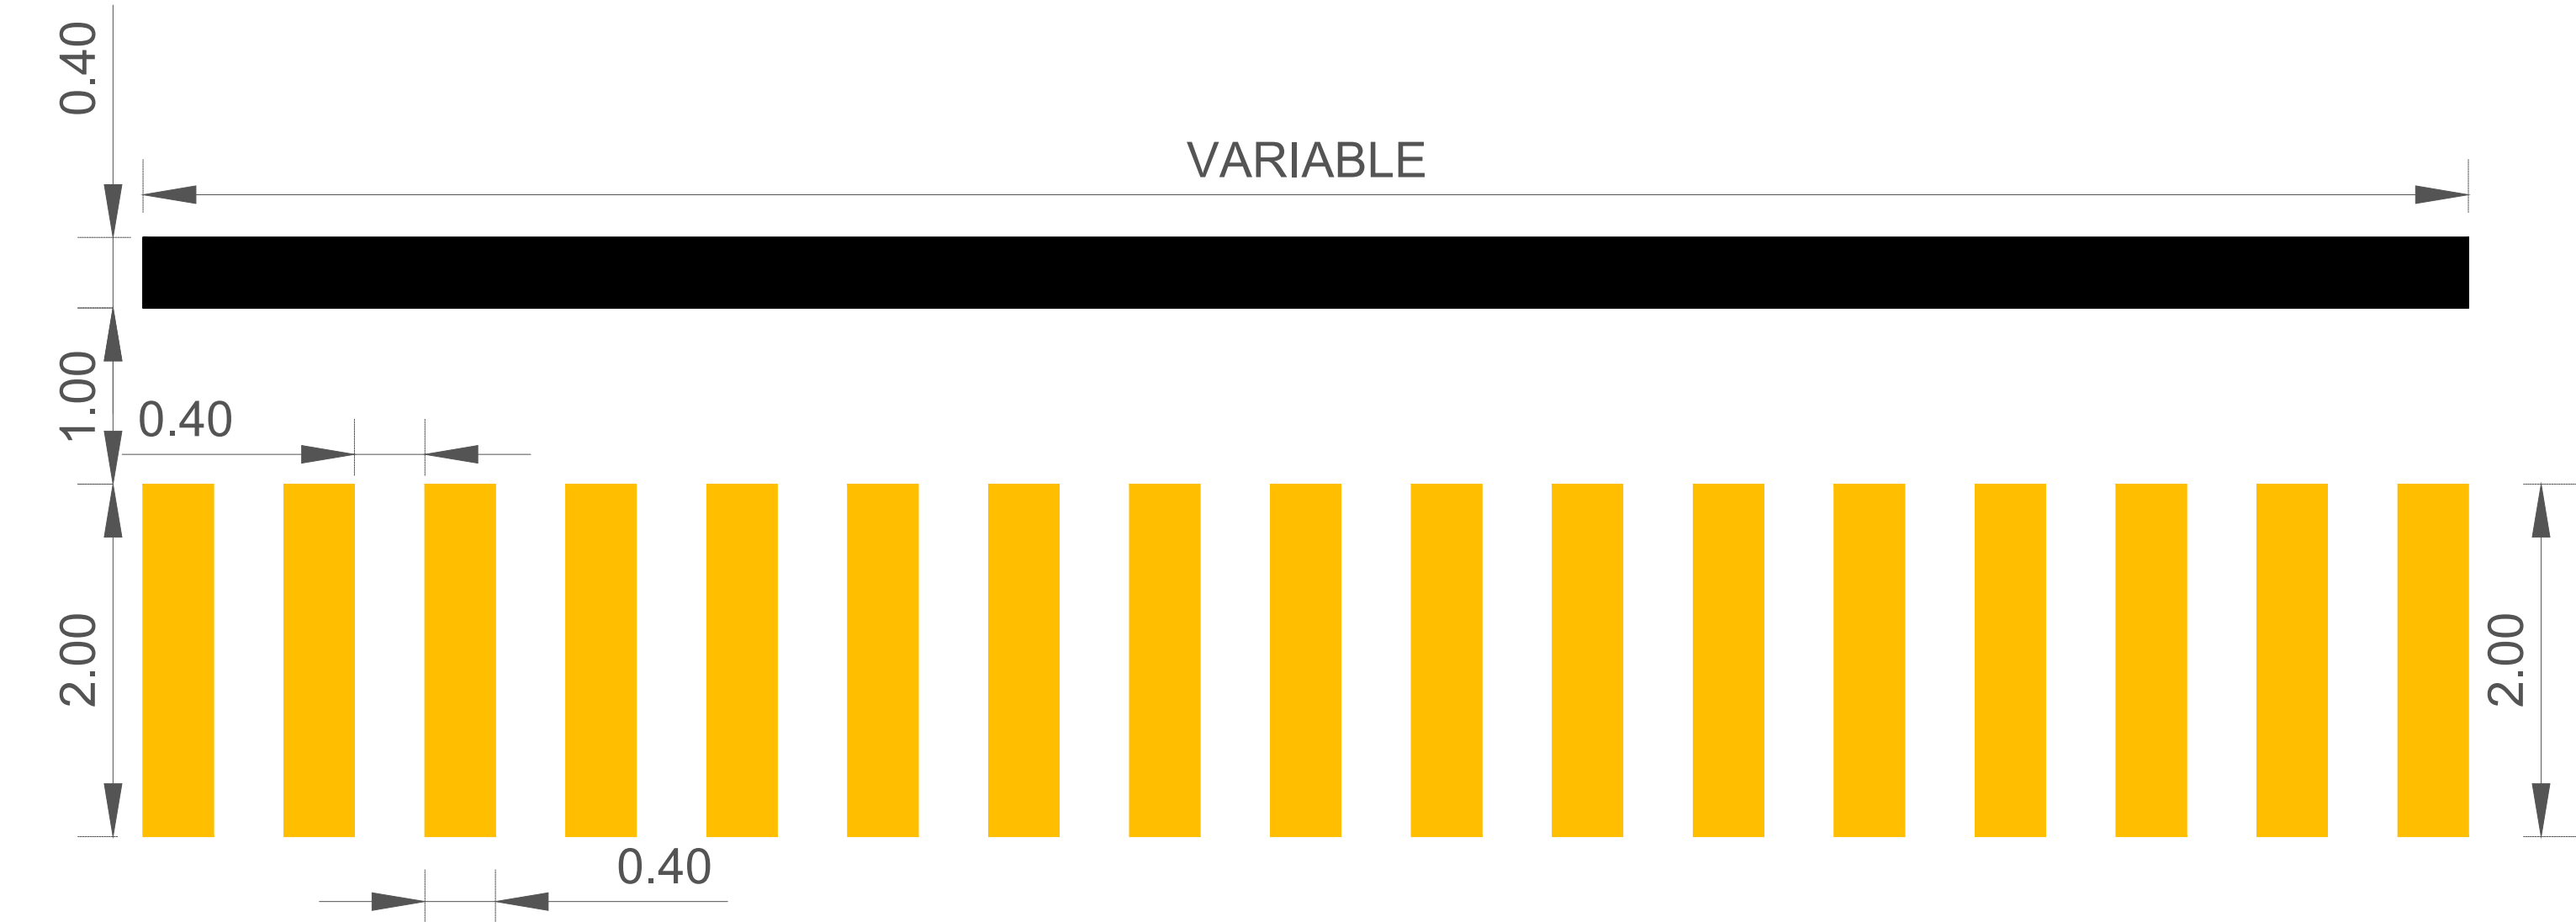
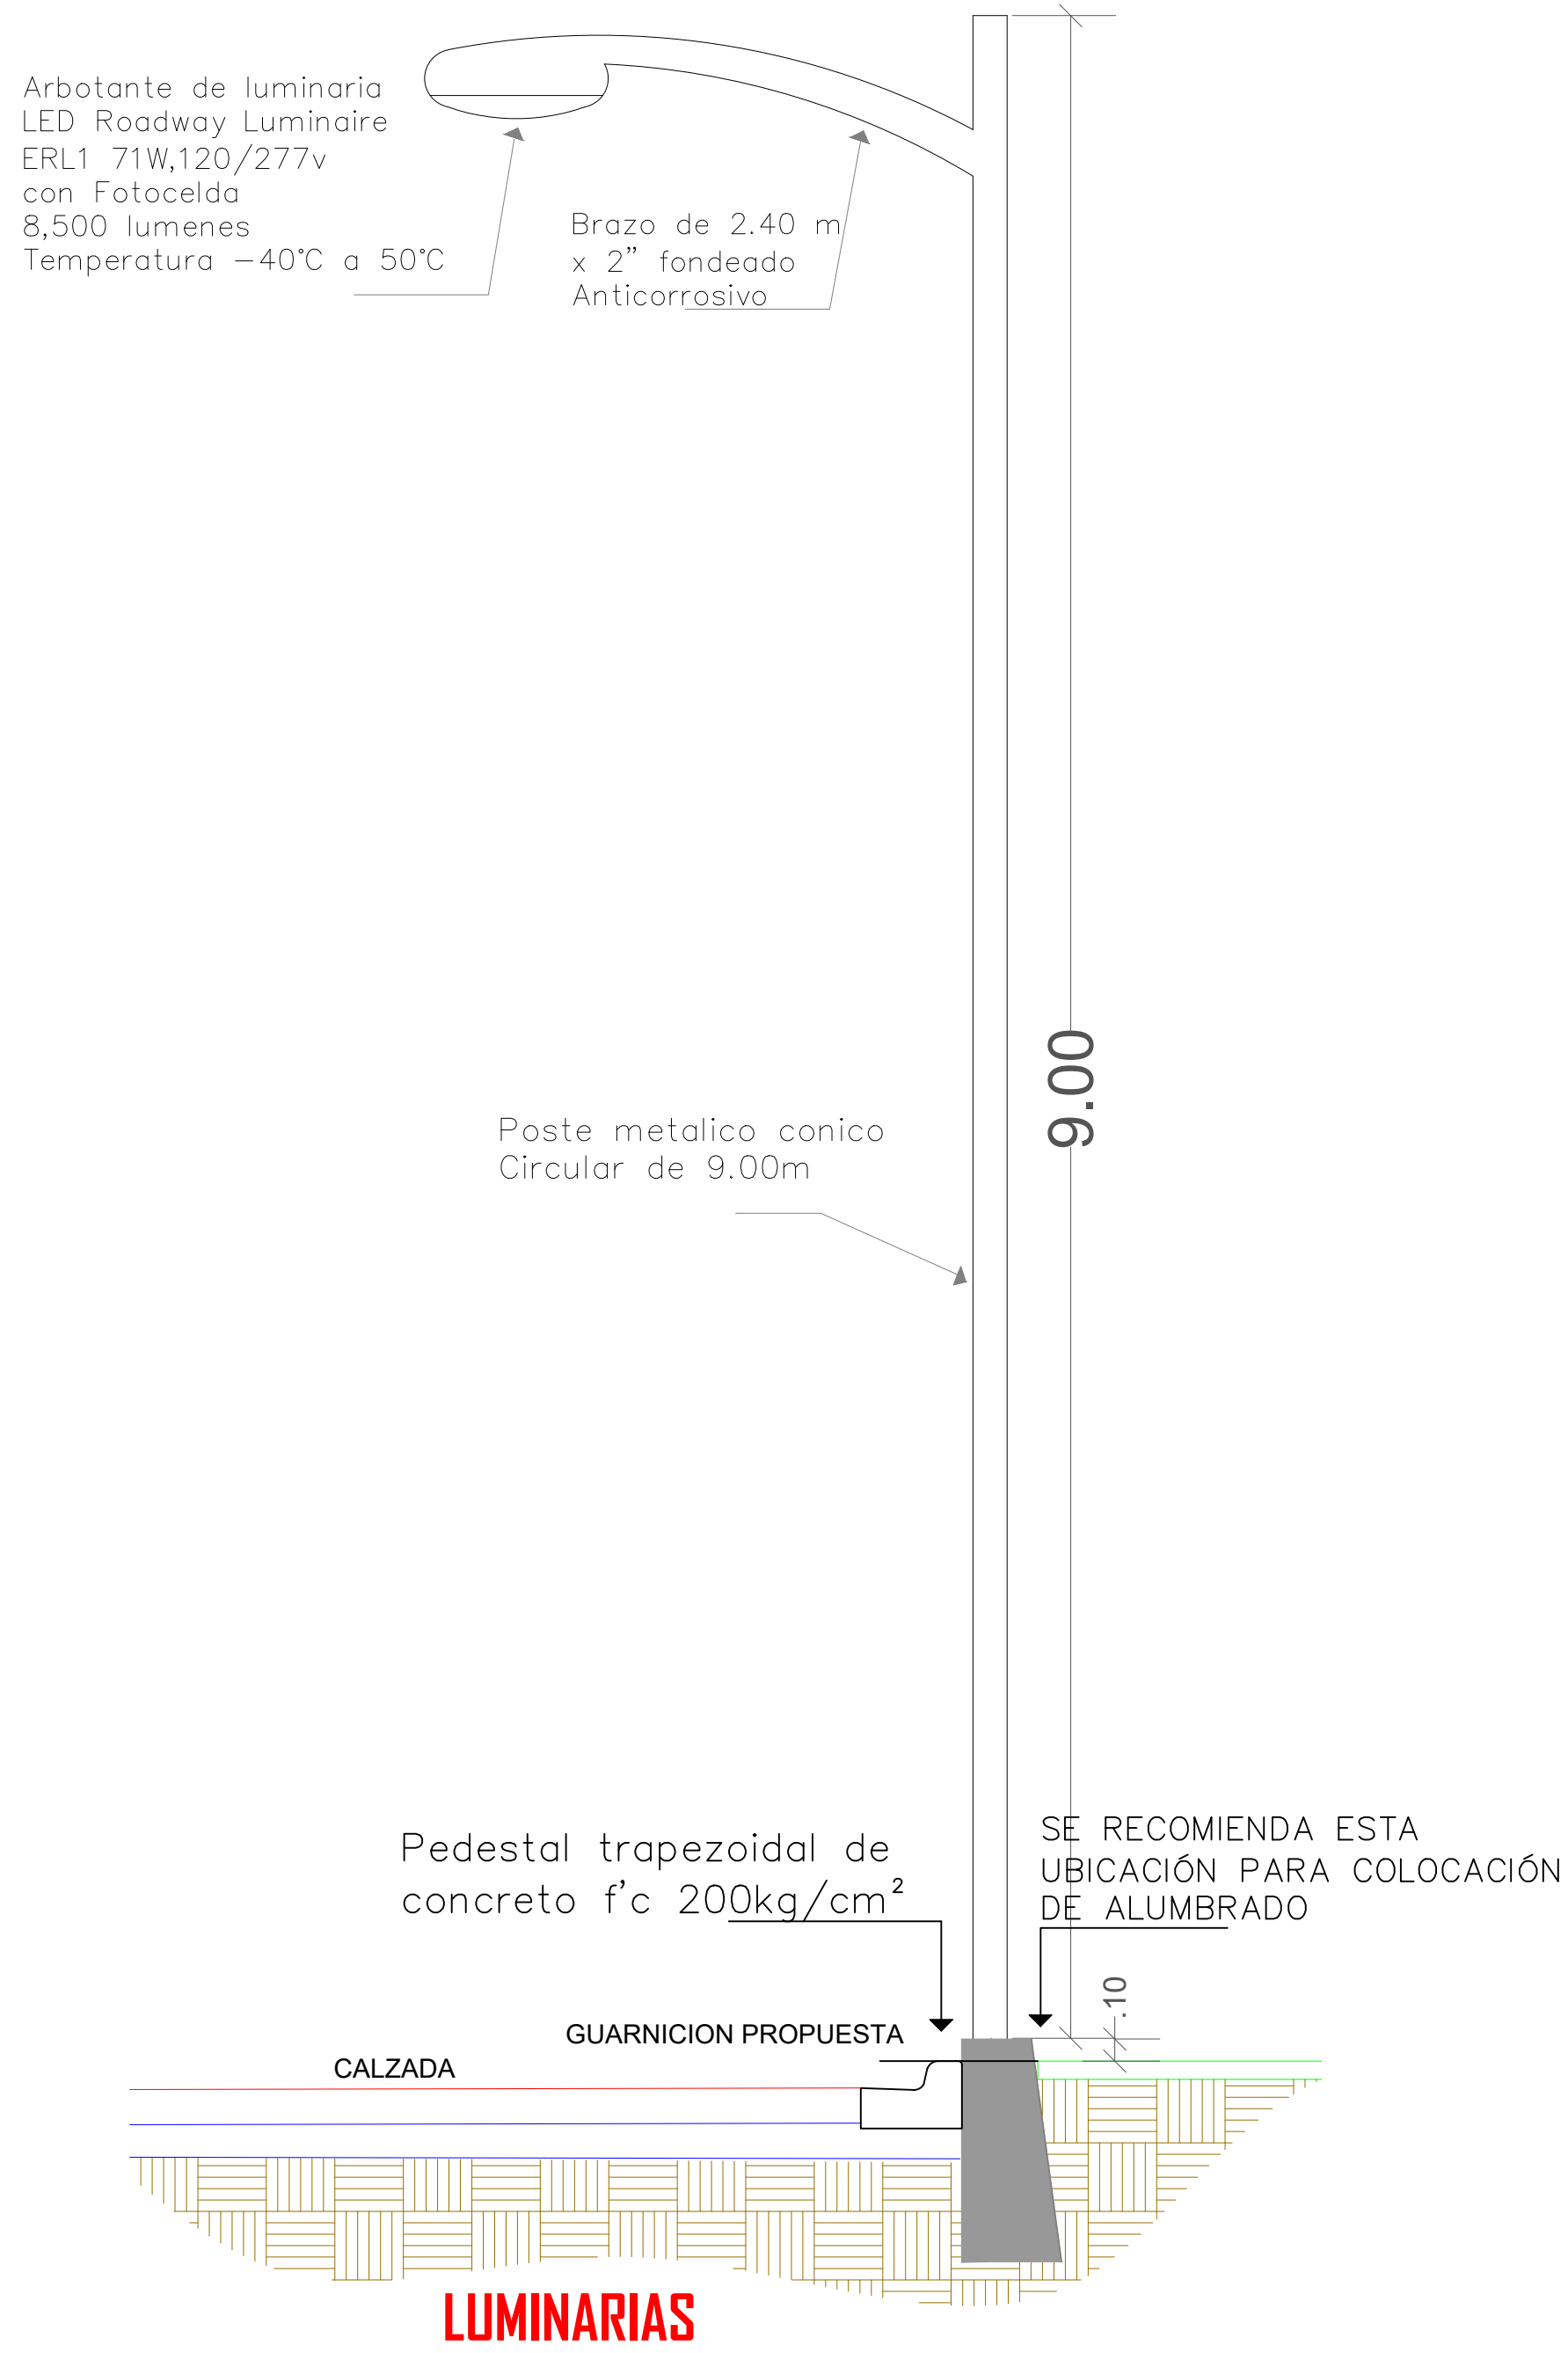
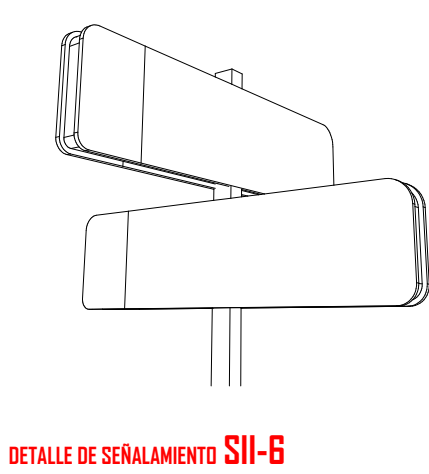
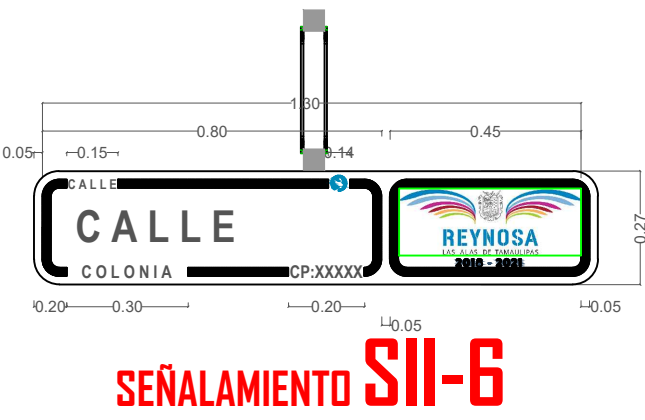
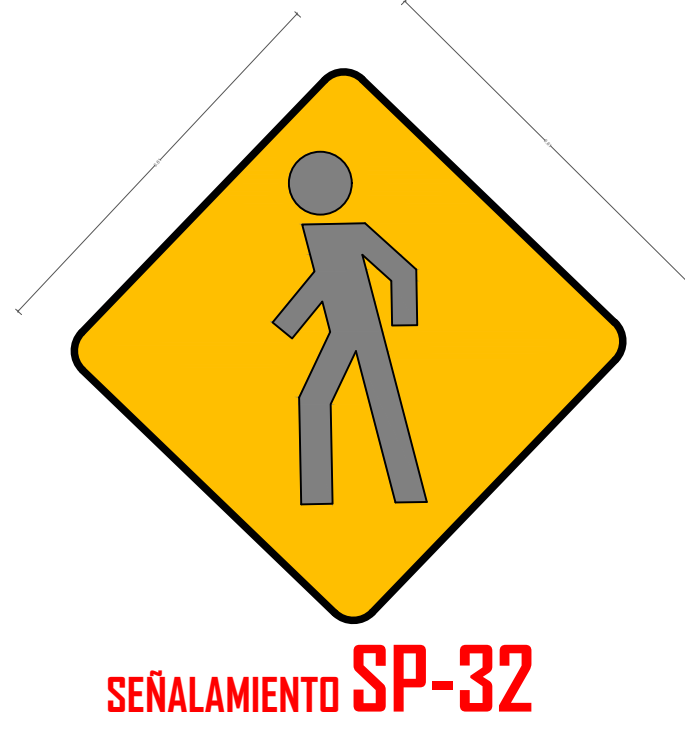


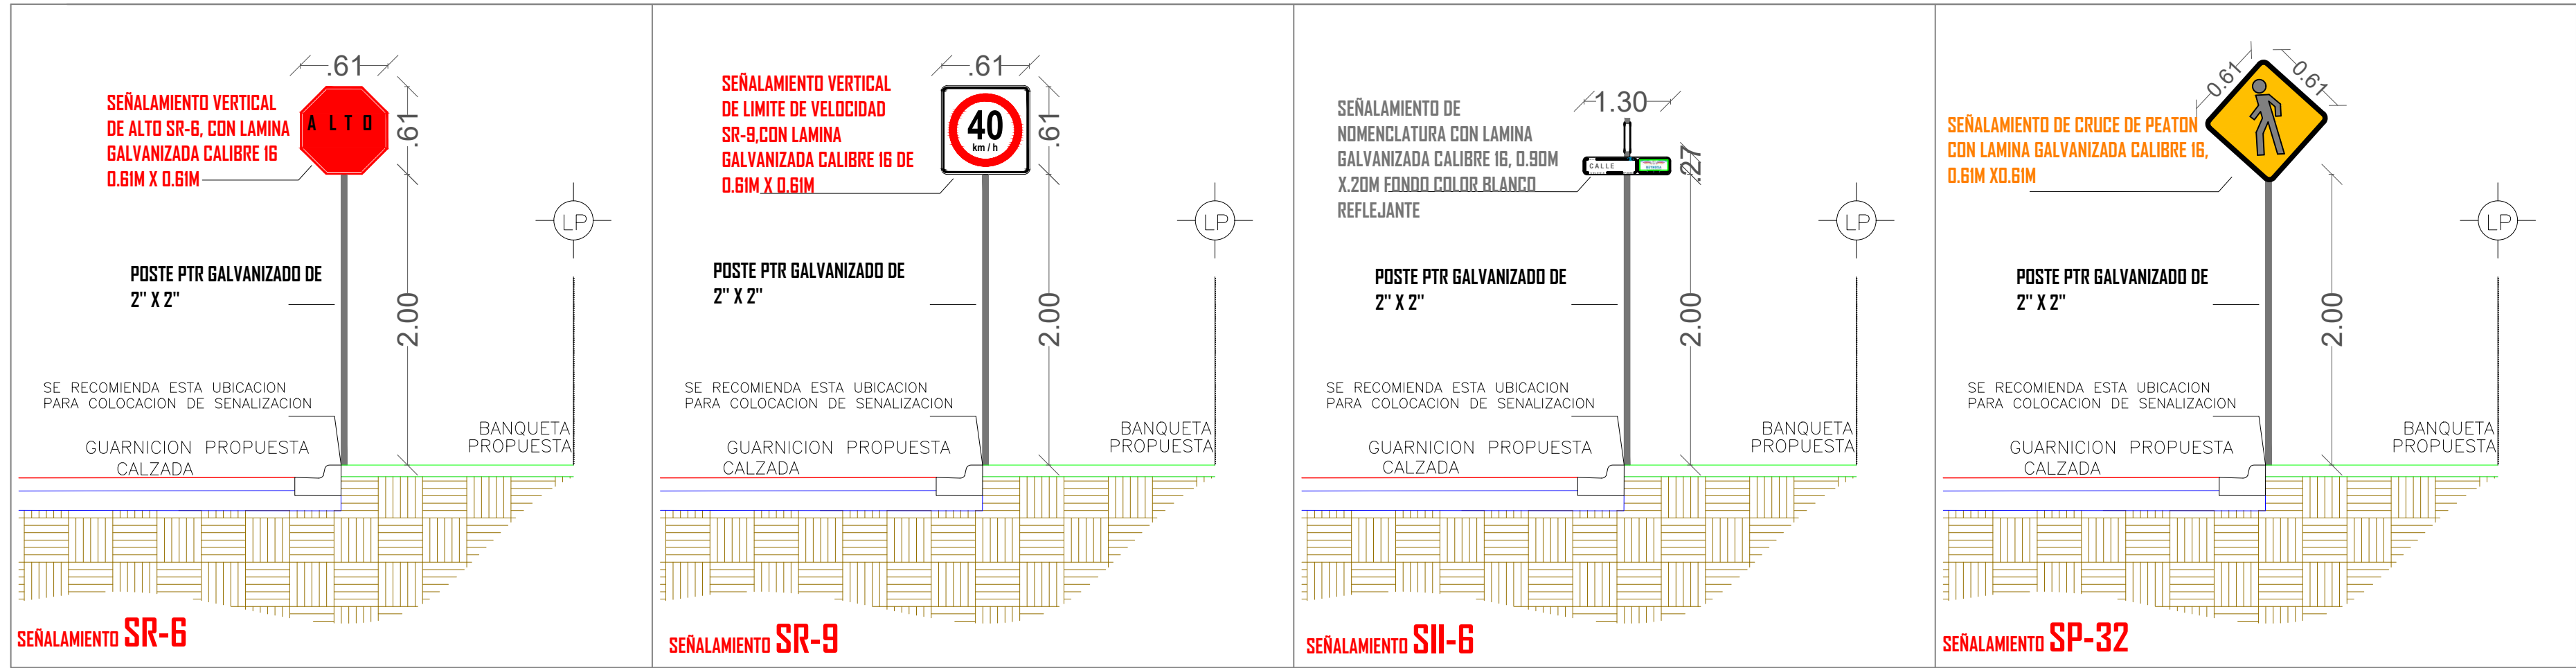

R. AYUNTAMIENTO DE REYNOSA, TAM. SECRETARÍA DE OBRAS PÚBLICAS, DESARROLLO URBANO Y MEDIO AMBIENTE			
OBRA: PAVIMENTACION HIDRAULICA EN CALLE 12 DE OCTUBRE	PLANO: DT-SEN-001	FECHA: JULIO 2020	
PLANO: TOPOGRAFICO	ESC: S/E	ENTRE CALLE NOGALES Y VICENTE SUAREZ, COL. ESPERANZA REYNOSA TAMAULIPAS.	
SECRETARIO DE OBRAS PUBLICAS, DESARROLLO URBANO Y MEDIO AMBIENTE			
ARQ. EDUARDO LÓPEZ ARIAS SUB SECRETARIO DE OBRAS PÚBLICAS, Y CONSTRUCCIÓN			
ING. LEOPOLDO RODRÍGUEZ SARMIENTO			
DIRECCION DE PROYECTOS:			
ING. ERICK MOJICA CASTRO			
JEFE DE INFRAESTRUCTURA Y VIALIDAD	PROYECTÓ		
ARQ. JESUS RIVERA CORTEZ	C. CLAUDIA GUADALUPE MARTINEZ MORALES Ingeniería y Supervision De Construcciones Mego, S.A. DE C.V.		