


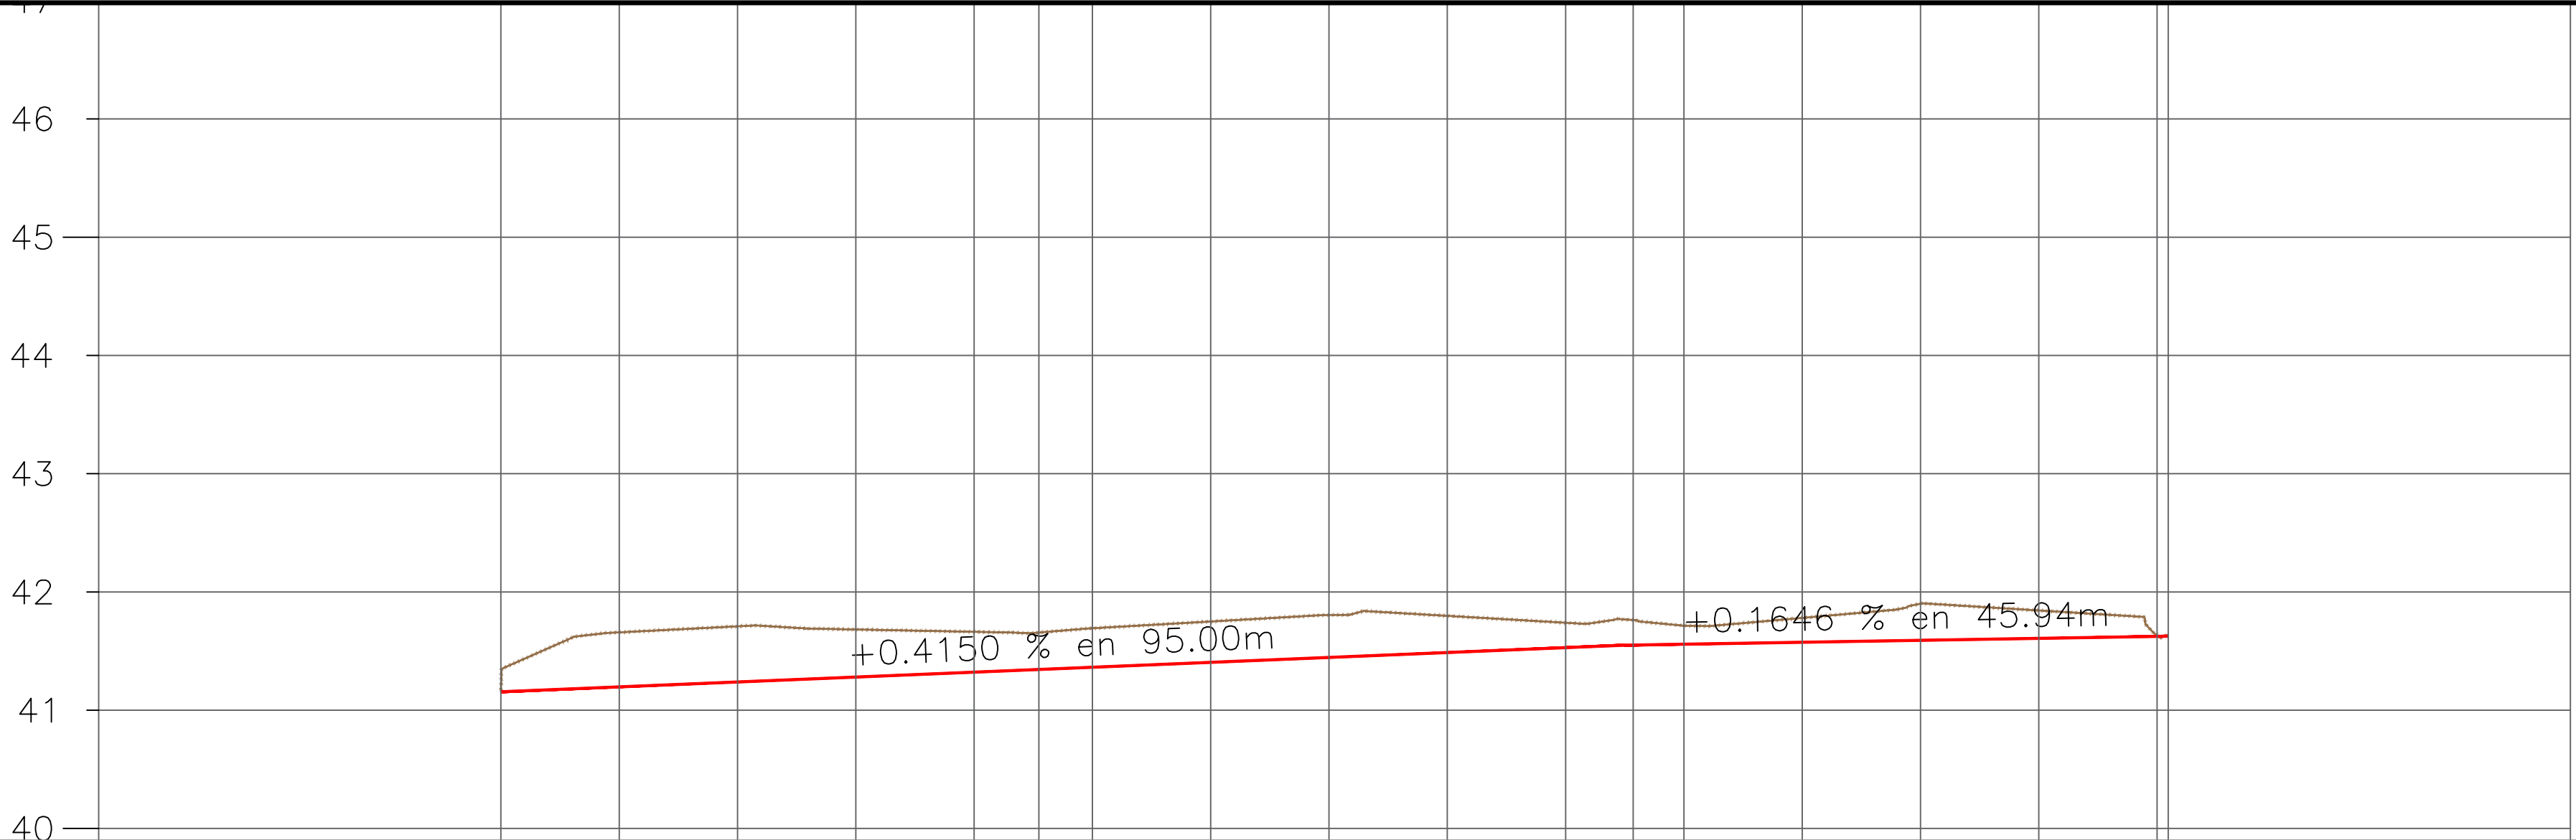

TIPO DE MATERIAL											
FACTOR DE ABUNDAMIENTO											
FACTOR DE COMPACTACION											
ORDENADAS DE LA CURVA MASA											
ELEVACION	VOLUMEN	ESPESOR		TERRAPLEN		CORTE		TERRAPLEN		CORTE	
41.16	41.16	0.00		0.00	0.00	10,000					
41.66	41.20	0.46		67.98	1.18	10,067					
41.71	41.24	0.47		87.47	0.00	10,154					
41.68	41.28	0.40		86.29	0.00	10,241					
41.66	41.32	0.34		81.51	0.00	10,322					
41.66	41.34	0.31		42.05	0.00	10,364					
41.69	41.36	0.33		33.64	0.00	10,398					
41.75	41.40	0.35		74.40	0.00	10,472					
41.81	41.45	0.36		71.23	0.08	10,543					
41.80	41.49	0.31		68.33	0.11	10,612					
41.74	41.53	0.21		69.02	0.03	10,681					
41.76	41.55	0.21		38.48	0.22	10,719					
41.71	41.56	0.16		26.26	0.27	10,745					
41.78	41.57	0.21		57.04	0.23	10,802					
41.90	41.59	0.31		59.55	0.11	10,861					
41.84	41.61	0.24		62.77	0.24	10,924					
41.63	41.63	0.01		55.48	0.03	10,988					

PERFIL 12 octubre
ESCALA HORIZONTAL 1 : 1000
ESCALA VERTICAL 1 : 100

UBICACIÓN

SIMBOLOGIA

TERRENO NATURAL

RASANTE DE PROYECTO

AYUNTAMIENTO
REYNOSA
2018 - 2021

R. AYUNTAMIENTO DE REYNOSA, TAM.
SECRETARÍA DE OBRAS PÚBLICAS, DESARROLLO URBANO Y MEDIO AMBIENTE

OBRA:
PAVIMENTACION HIDRAULICA EN CALLE
12 DE OCTUBRE

PLANO:
PER-001

FECHA:
JULIO 2020

PLANO:
TOPOGRAFICO

ESC:
S/E

ENTRE CALLE NOGALES Y VICENTE SUAREZ, COL. ESPERANZA REYNOSA TAMAULIPAS.

SECRETARIO DE OBRAS PUBLICAS,
DESARROLLO URBANO Y MEDIO AMBIENTE

ARQ. EDUARDO LÓPEZ ARIAS
SUB SECRETARIO DE OBRAS PÚBLICAS, Y CONSTRUCCIÓN

ING. LEOPOLDO RODRÍGUEZ SARMIENTO

DIRECCION DE PROYECTOS:

ING. ERICK MOJICA CASTRO

JEFE DE INFRAESTRUCTURA Y VIALIDAD

PROYECTÓ

C. CLAUDIA GUADALUPE MARTÍNEZ MORALES
Ingeniería y Supervisión
De Construcciones Mego, S.A. DE C.V.

ARQ. JESUS RIVERA CORTEZ