

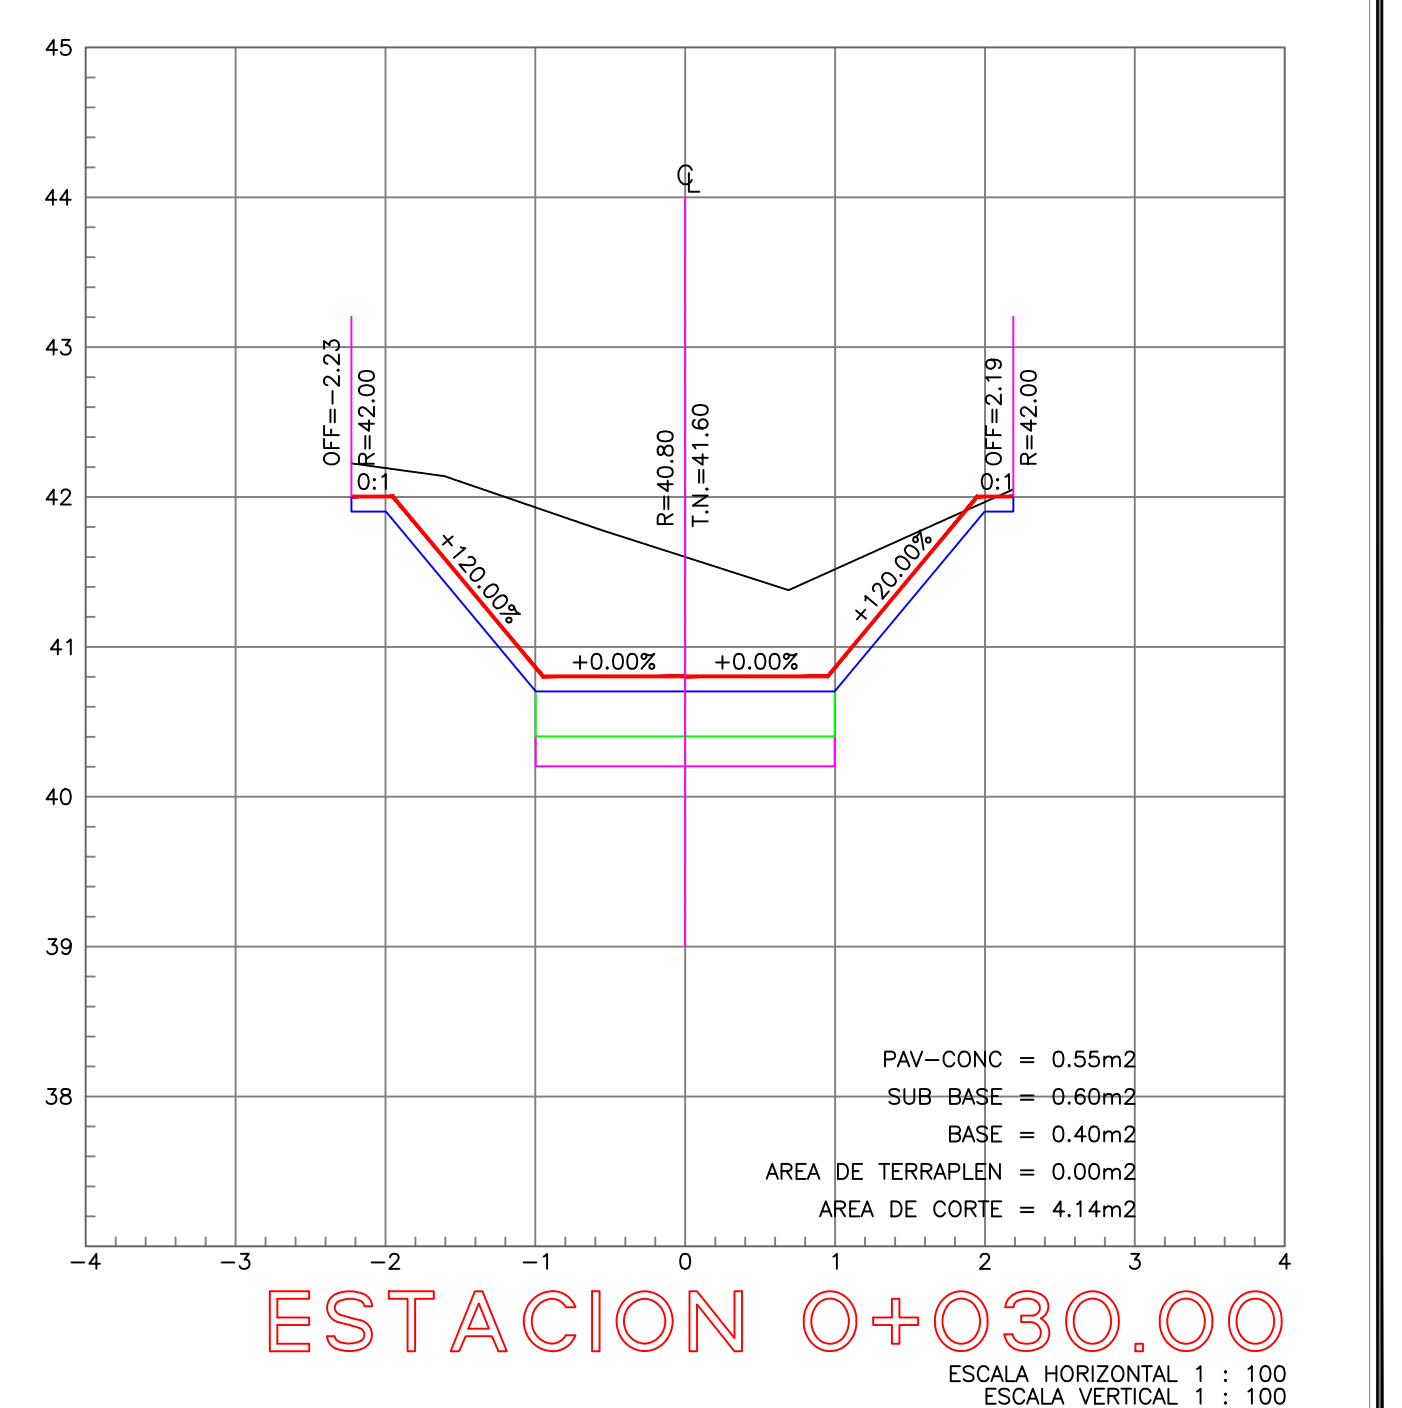
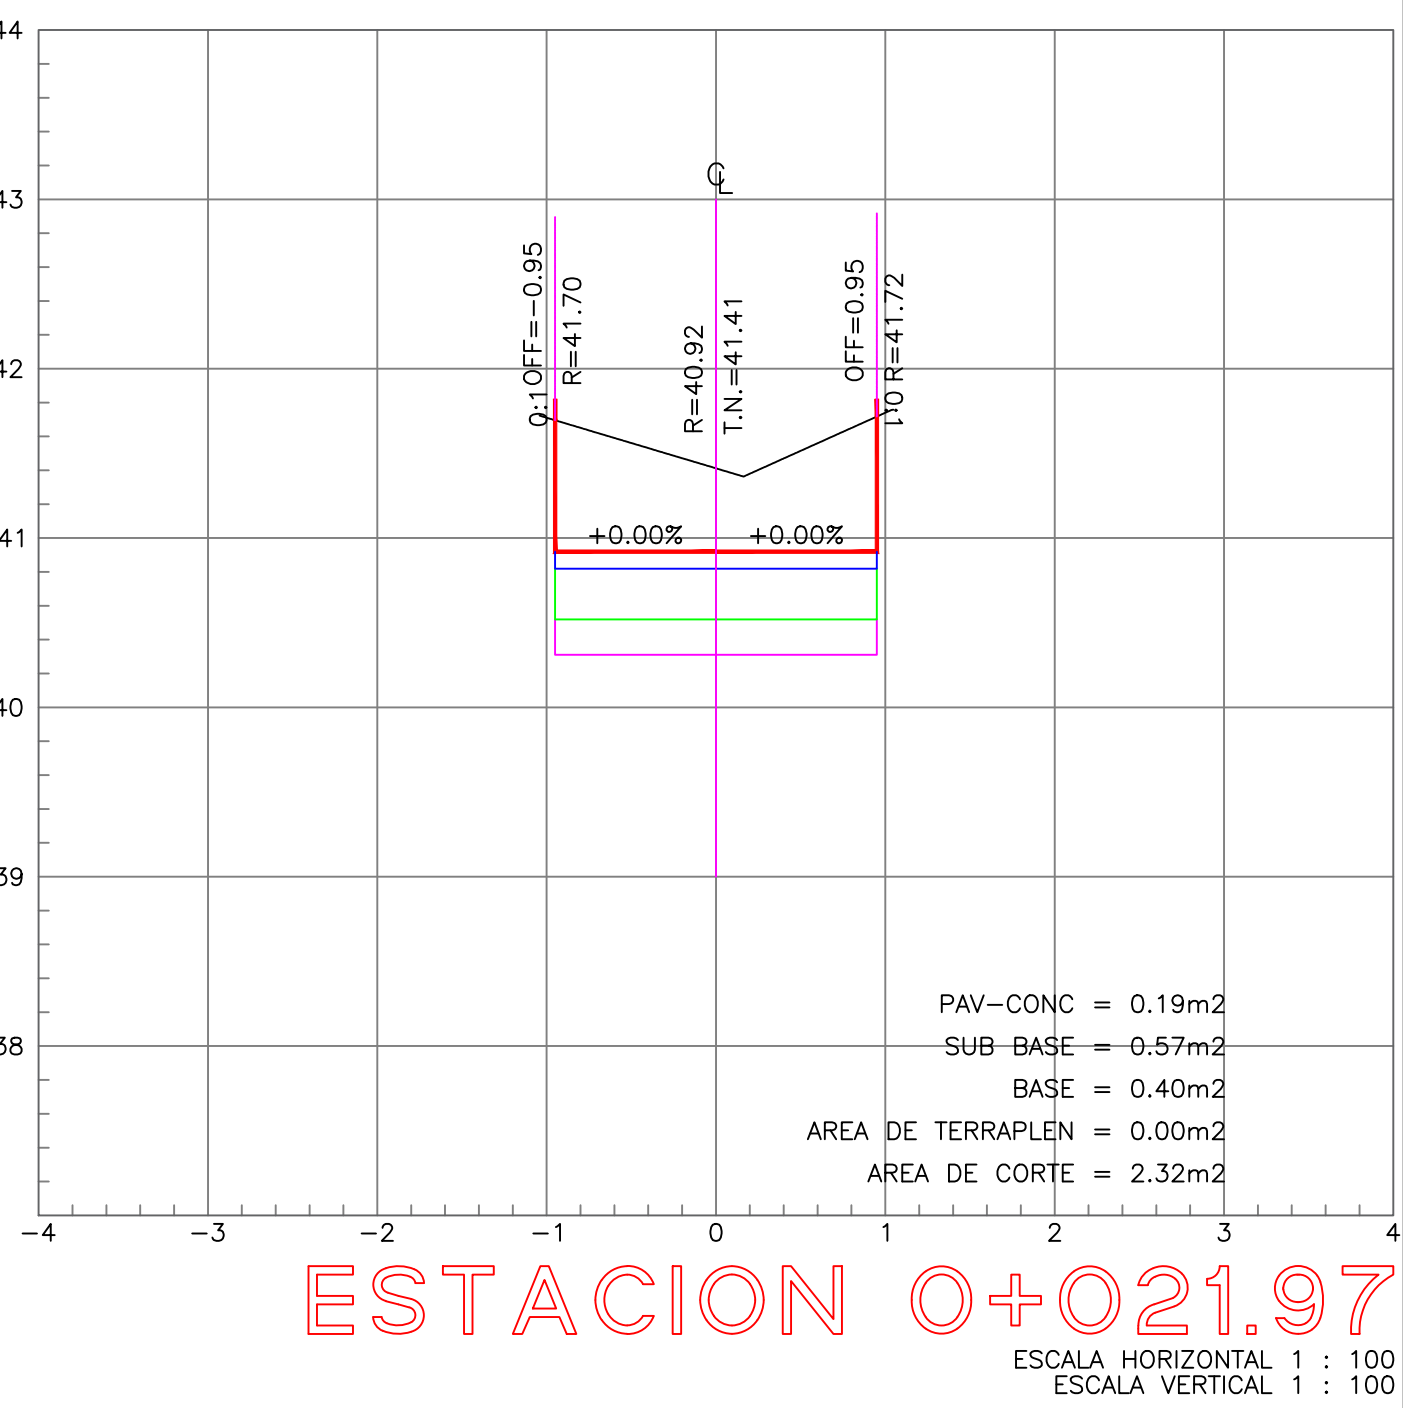
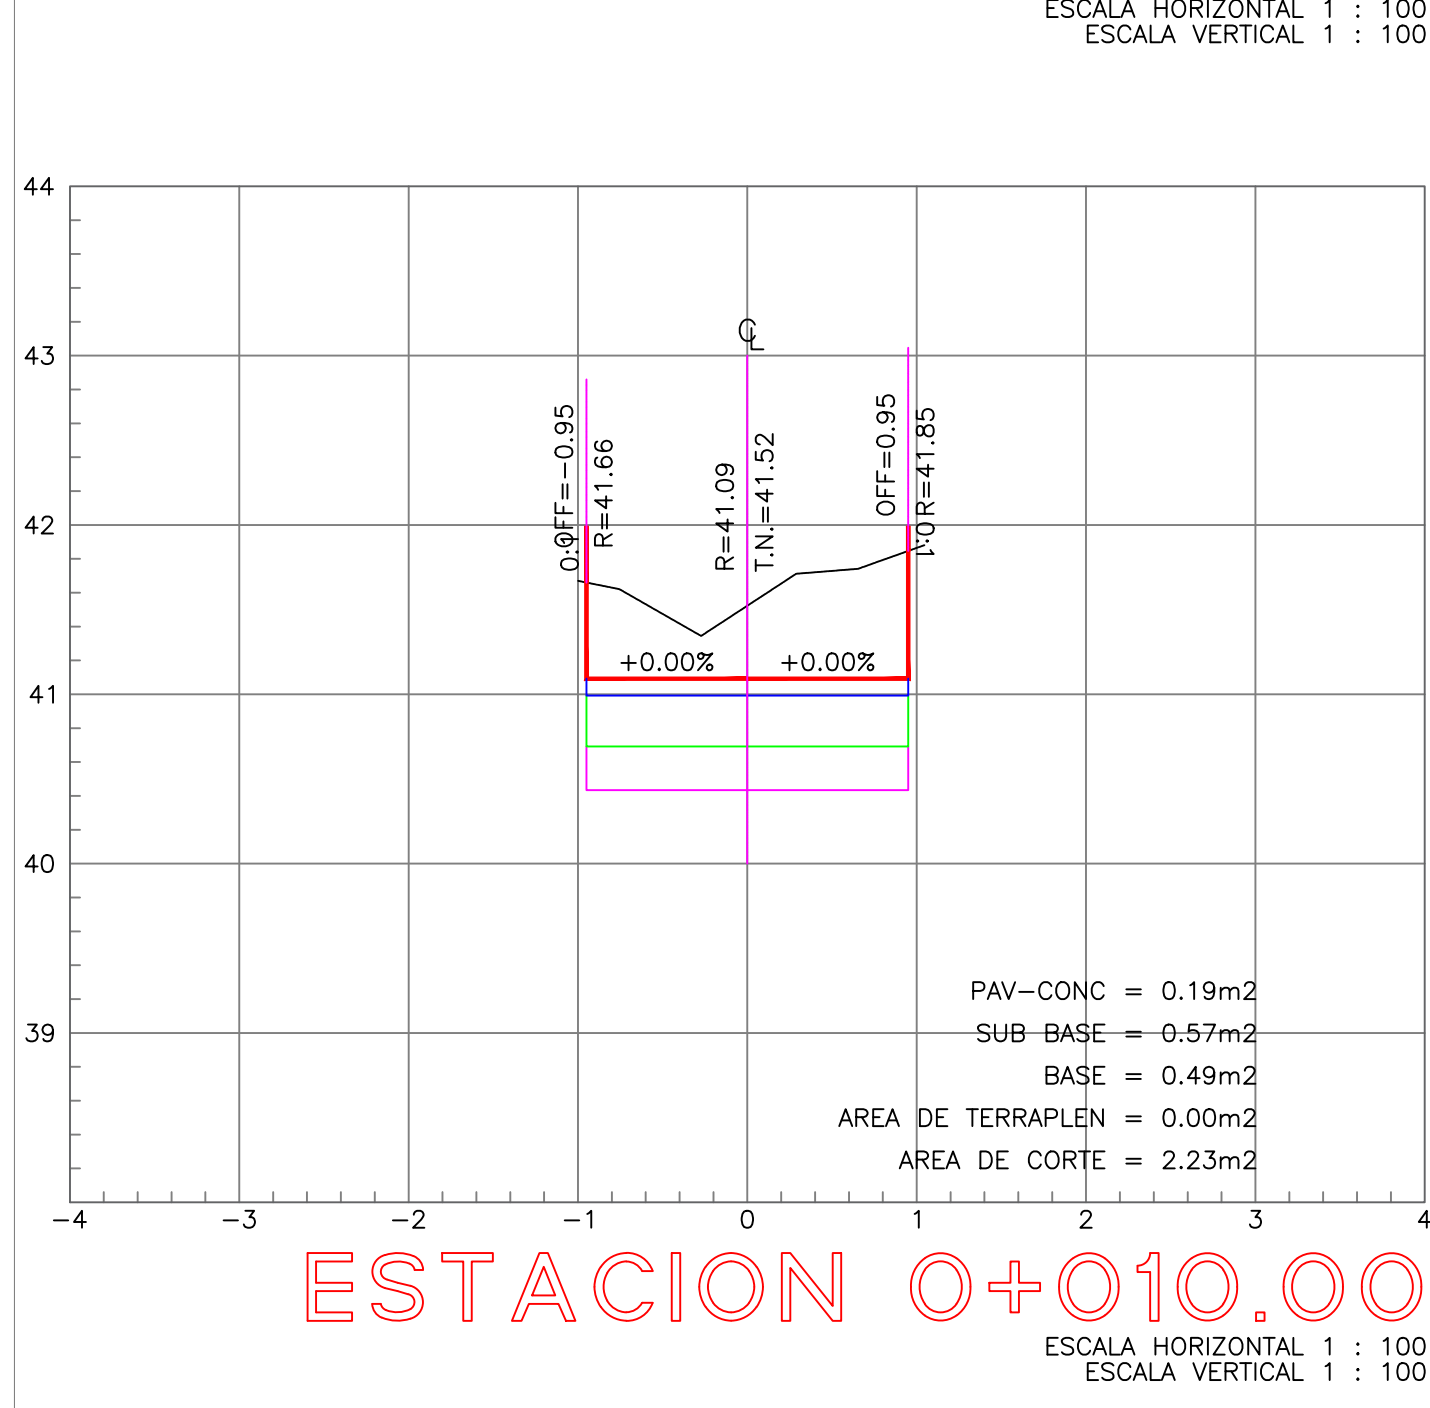
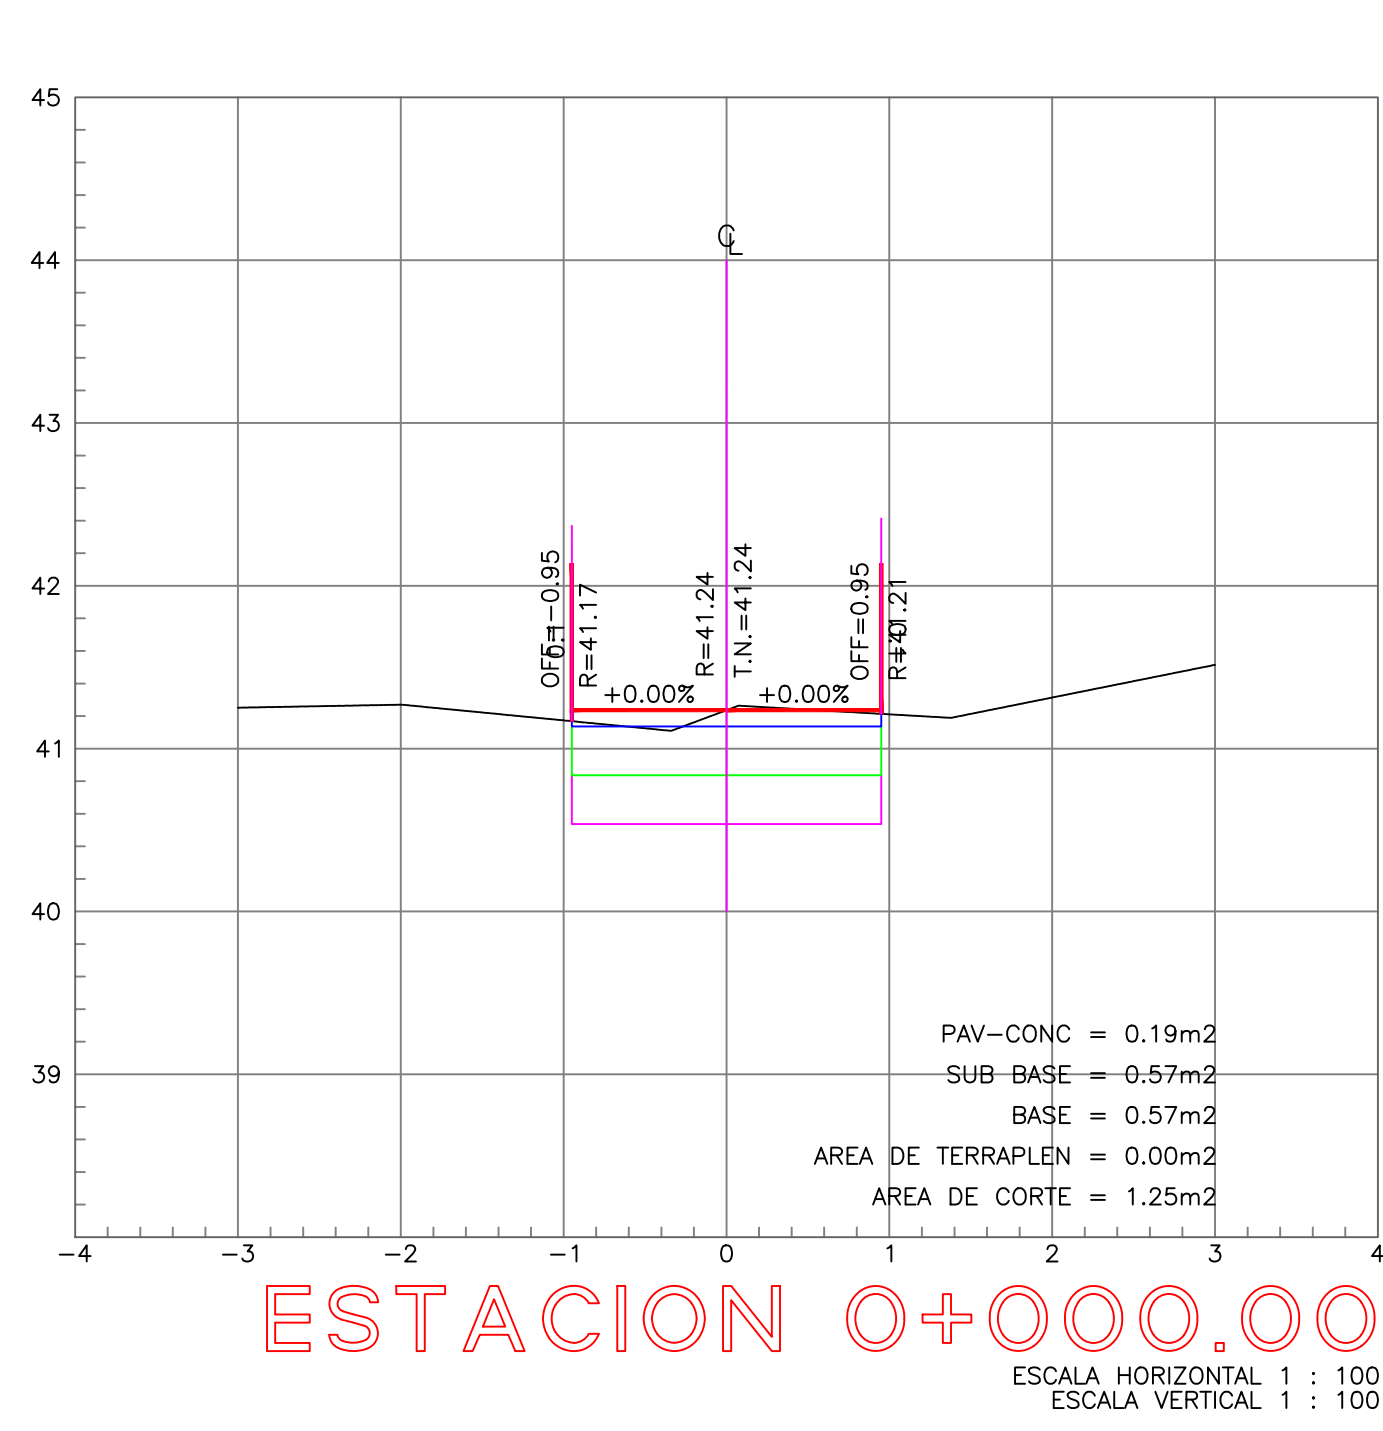
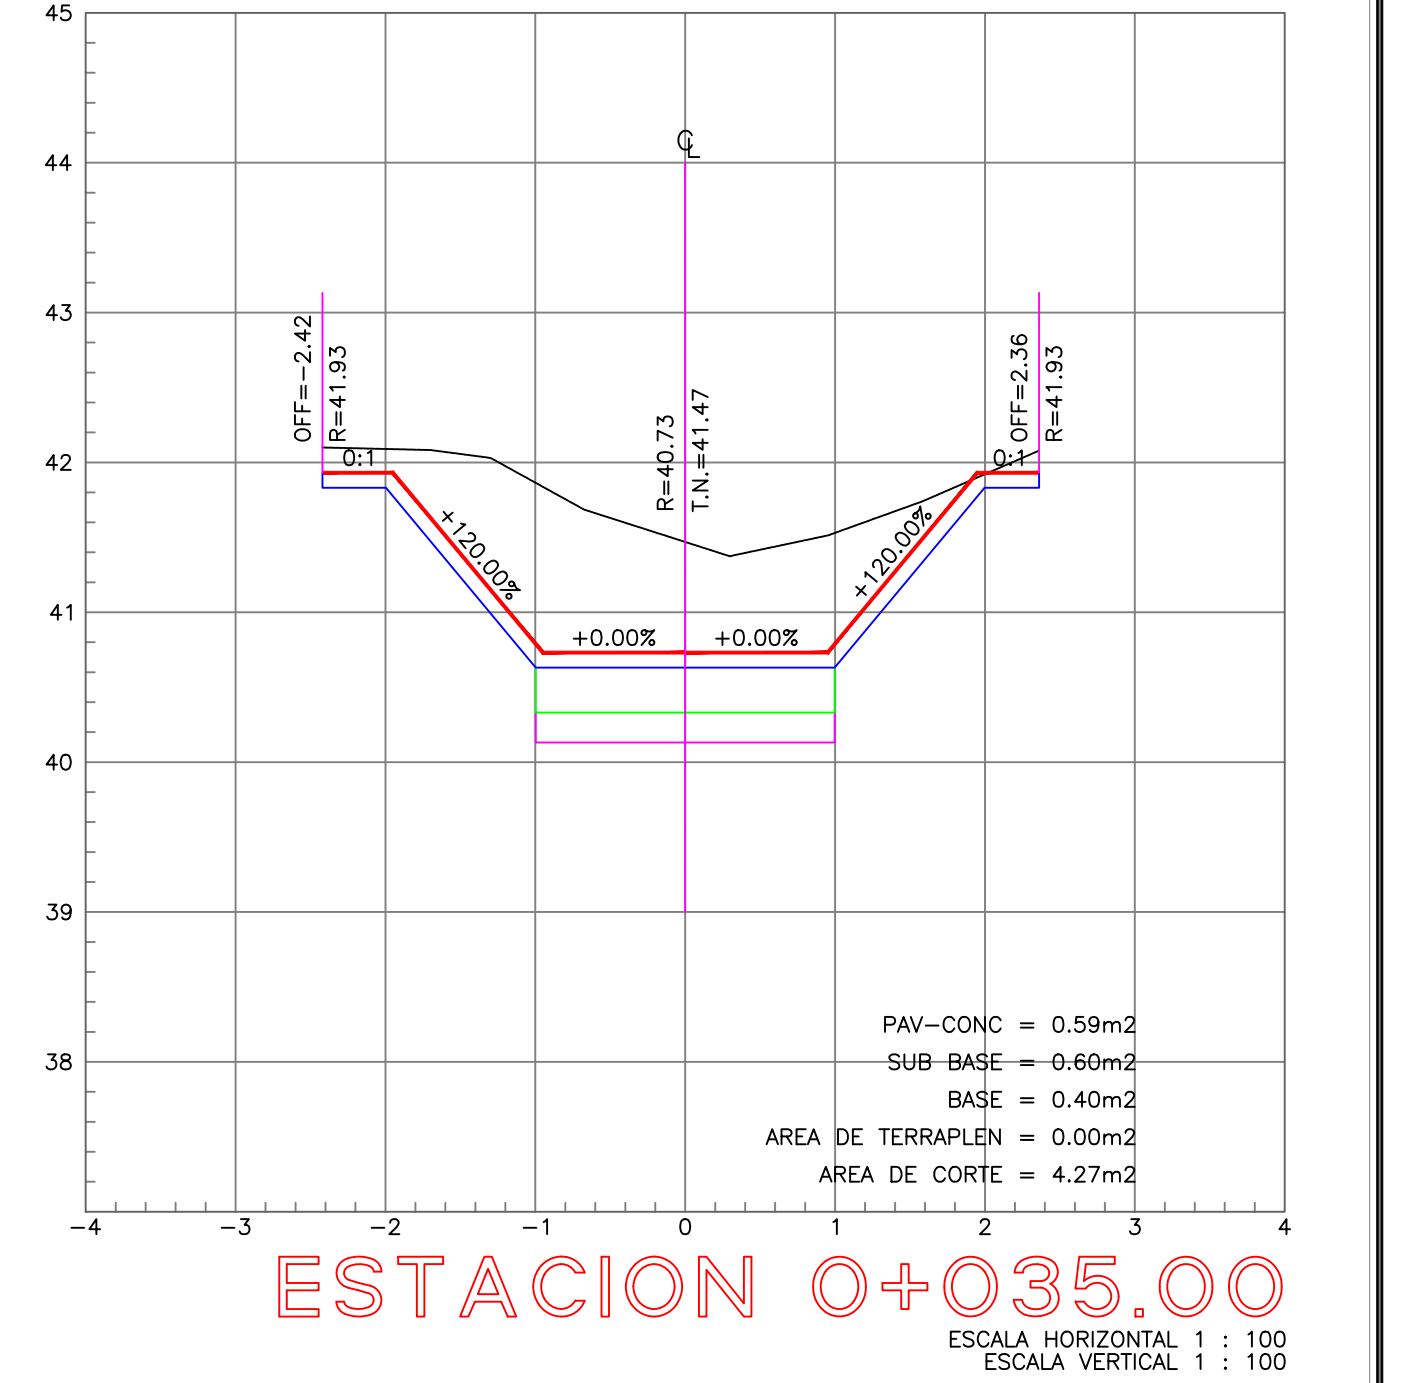
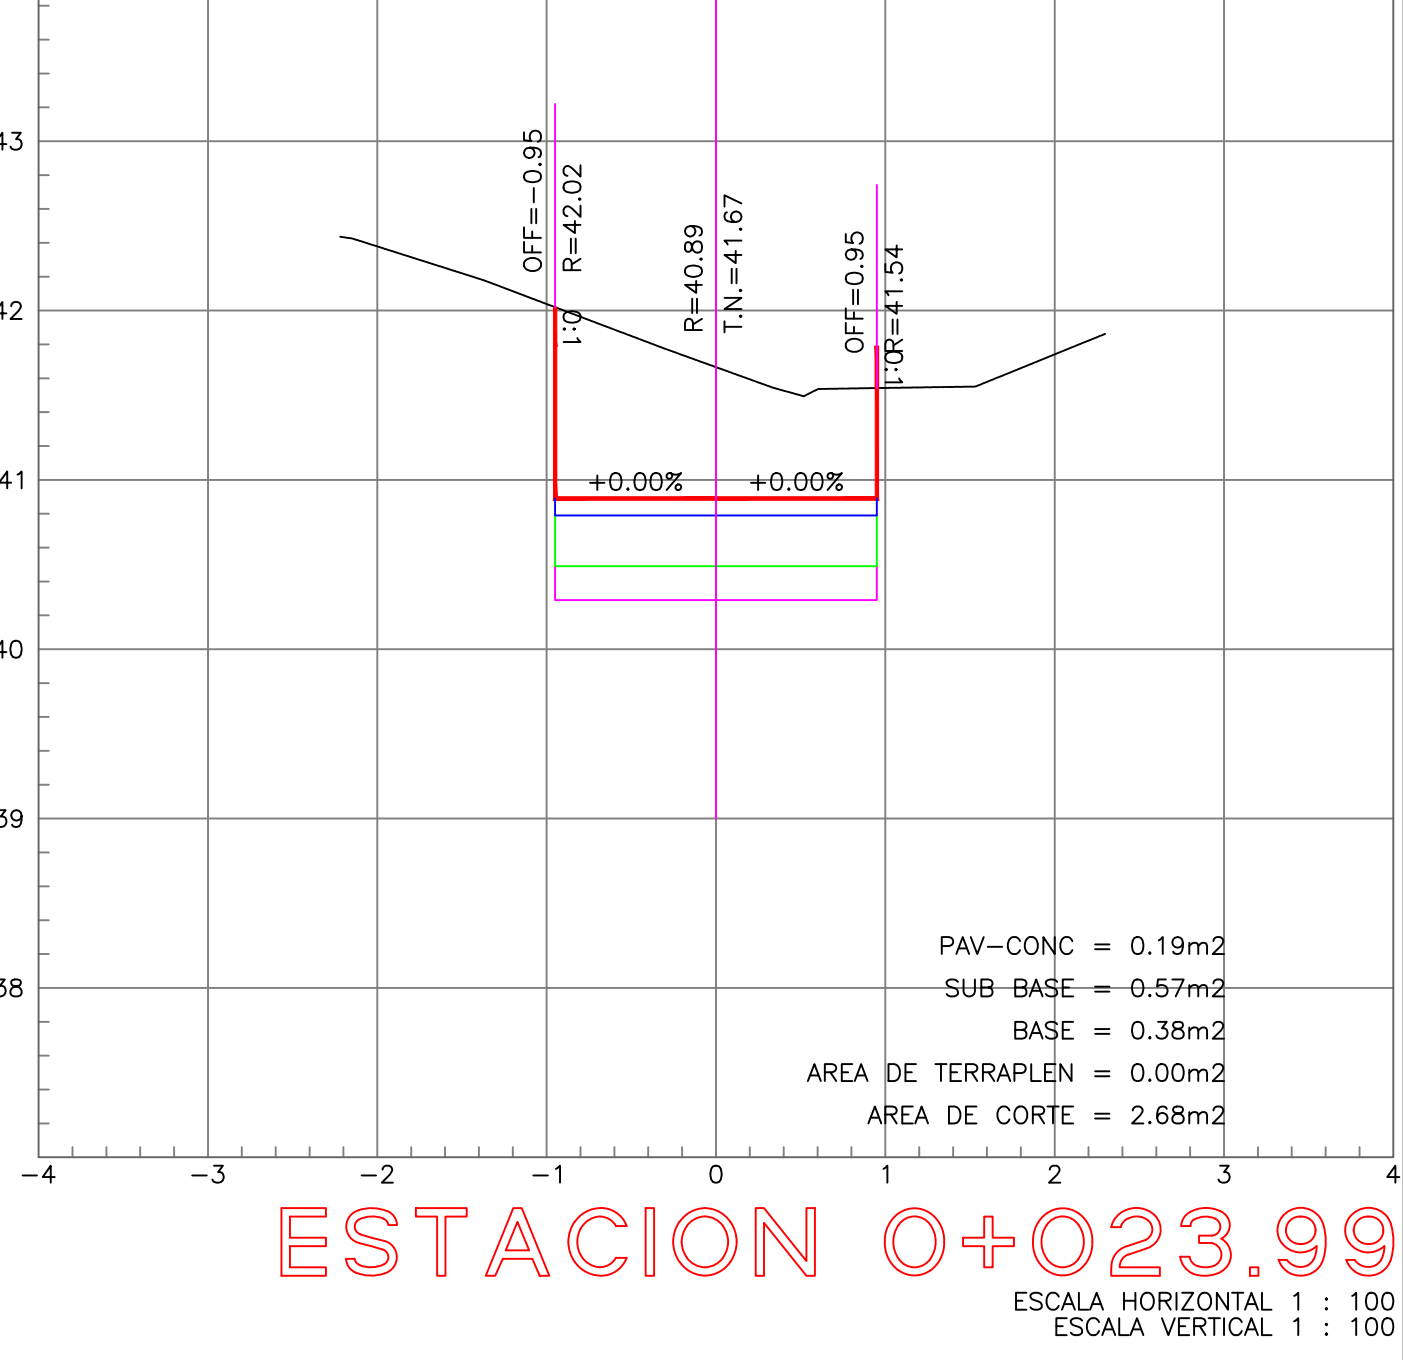
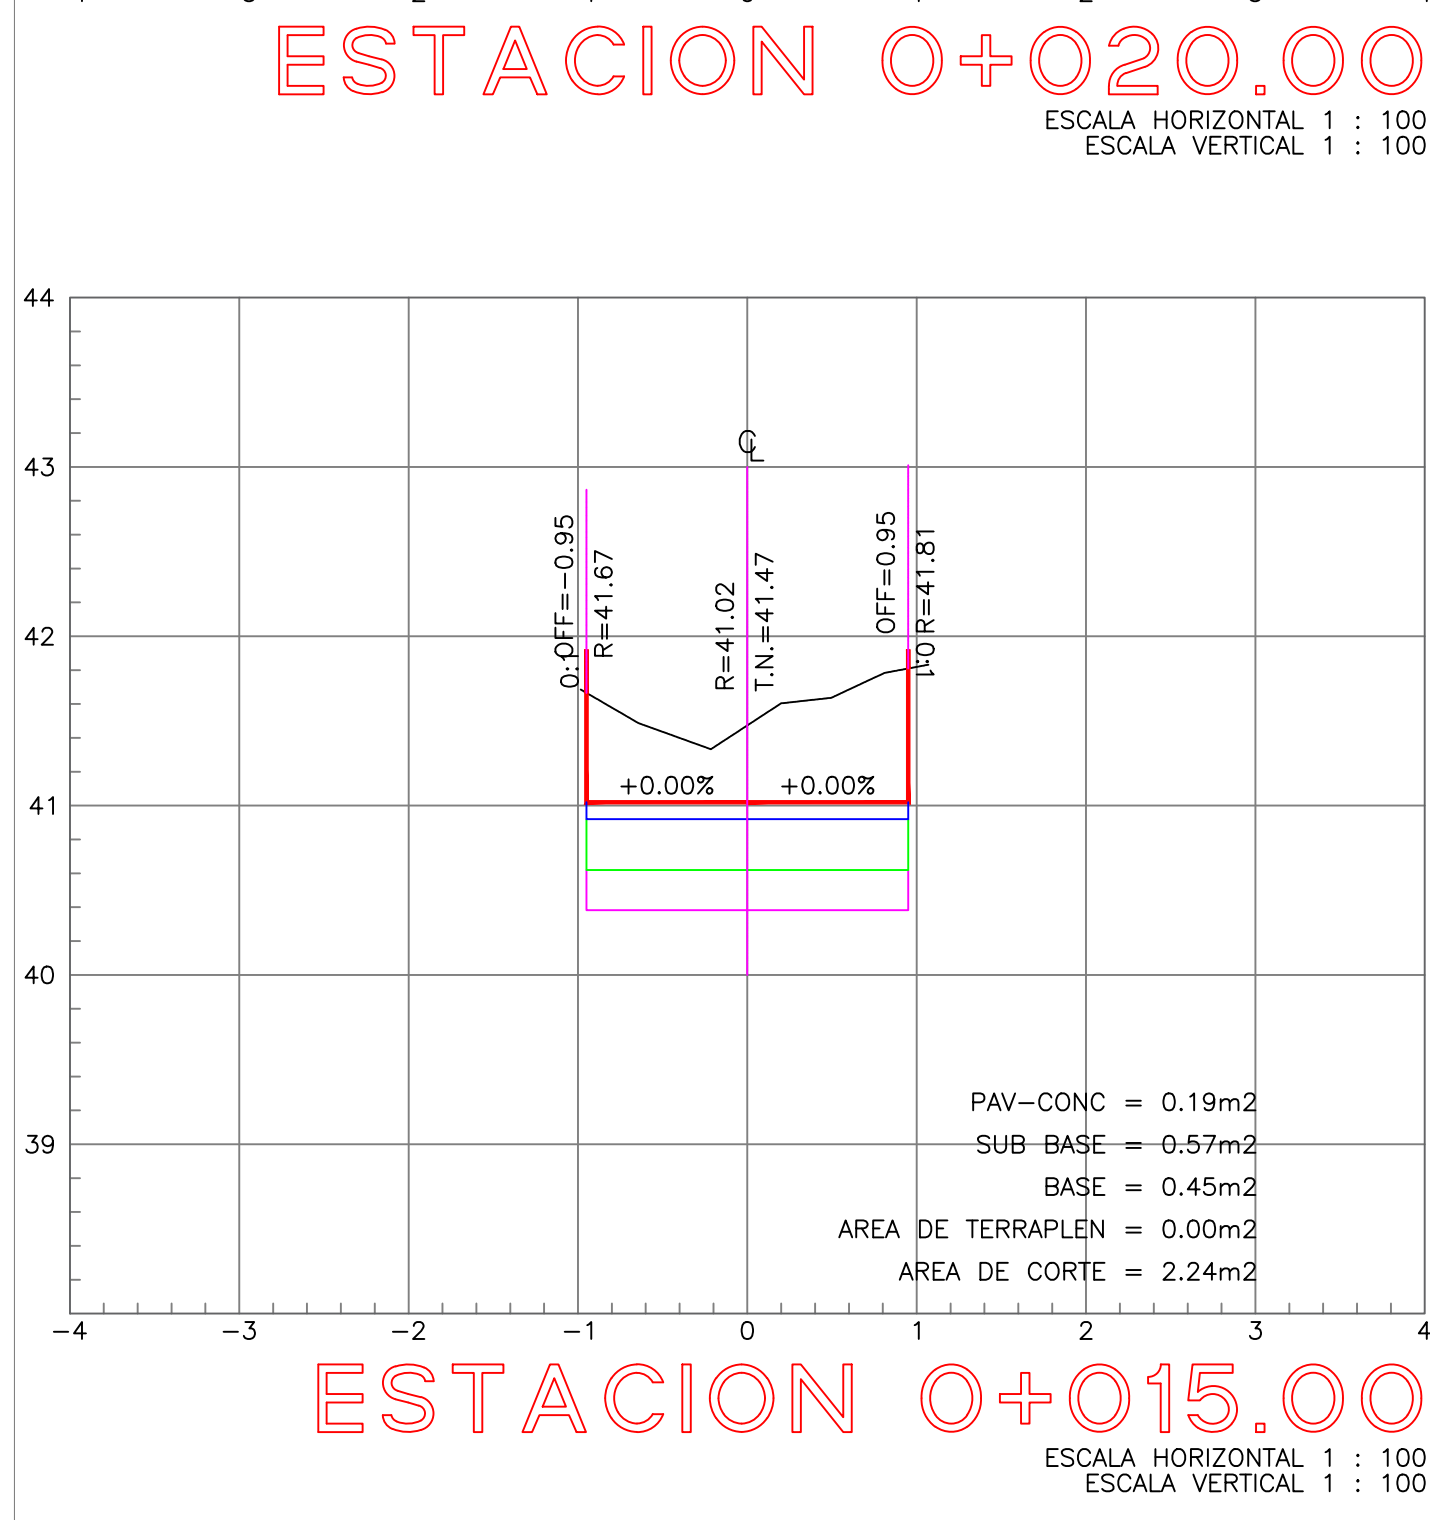
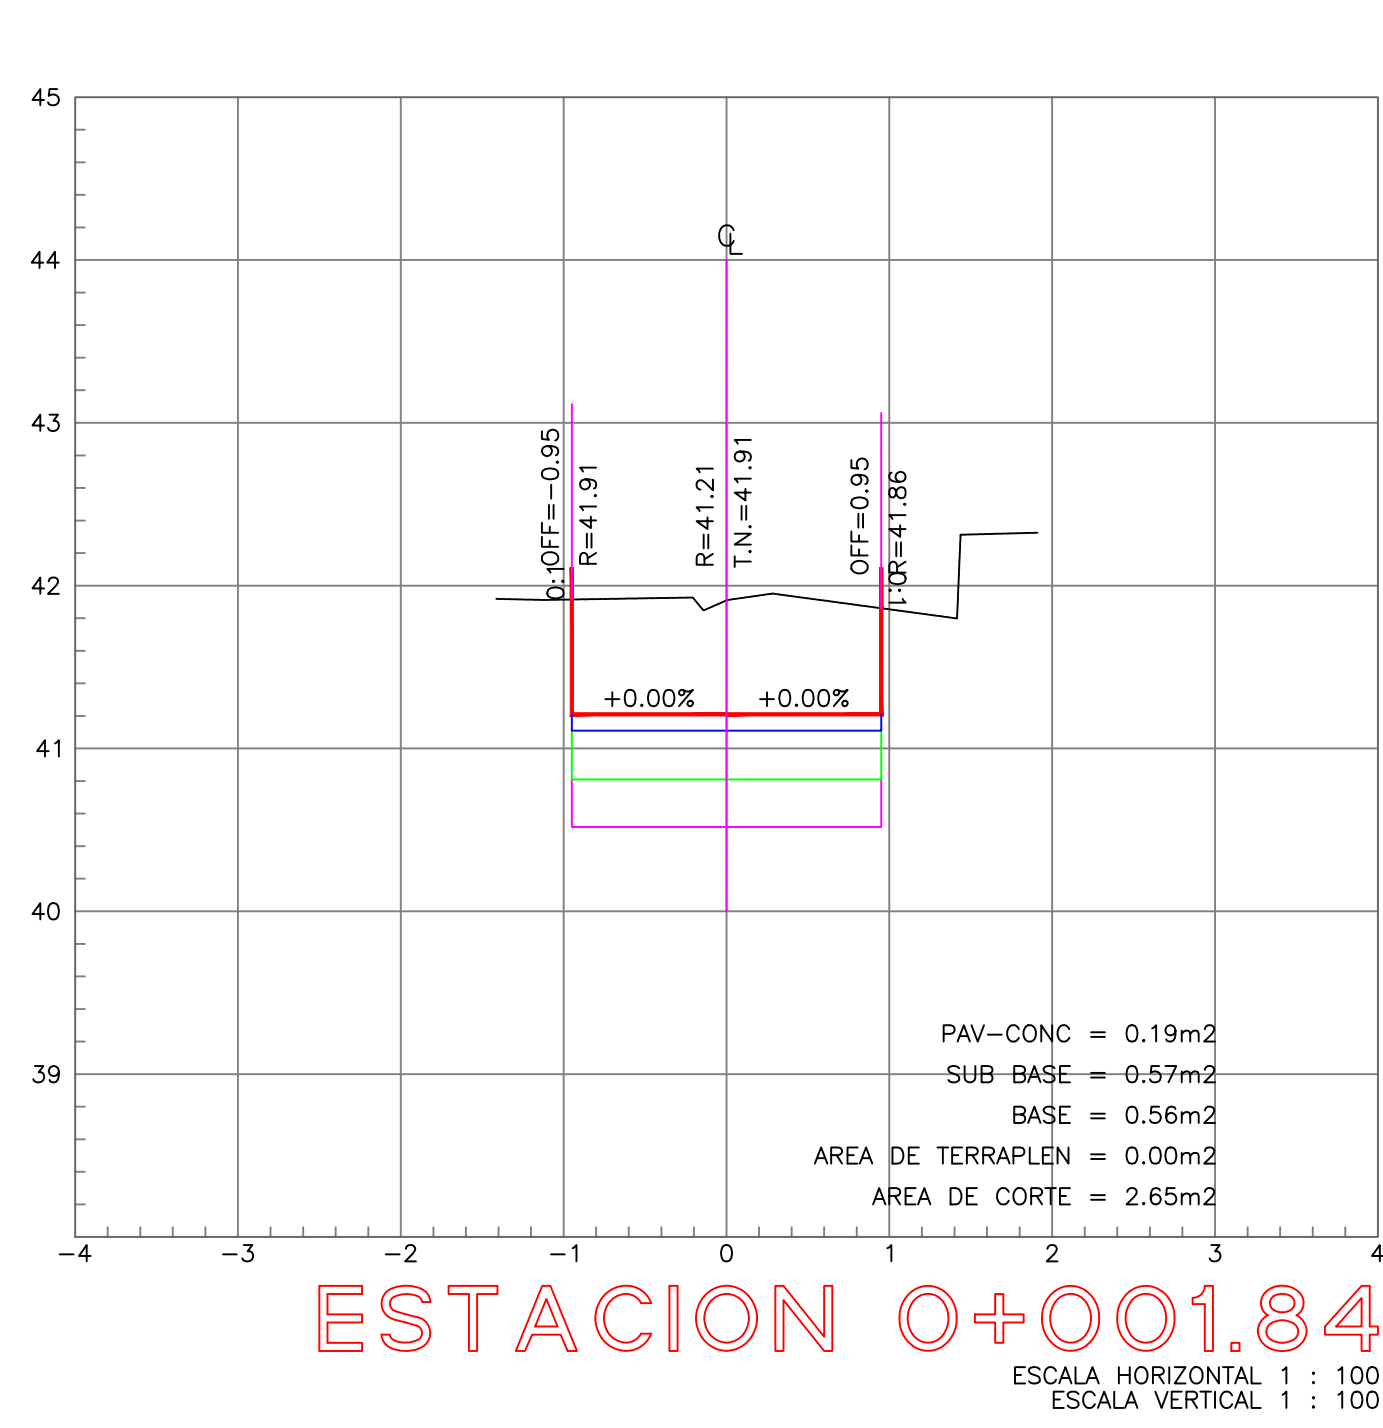
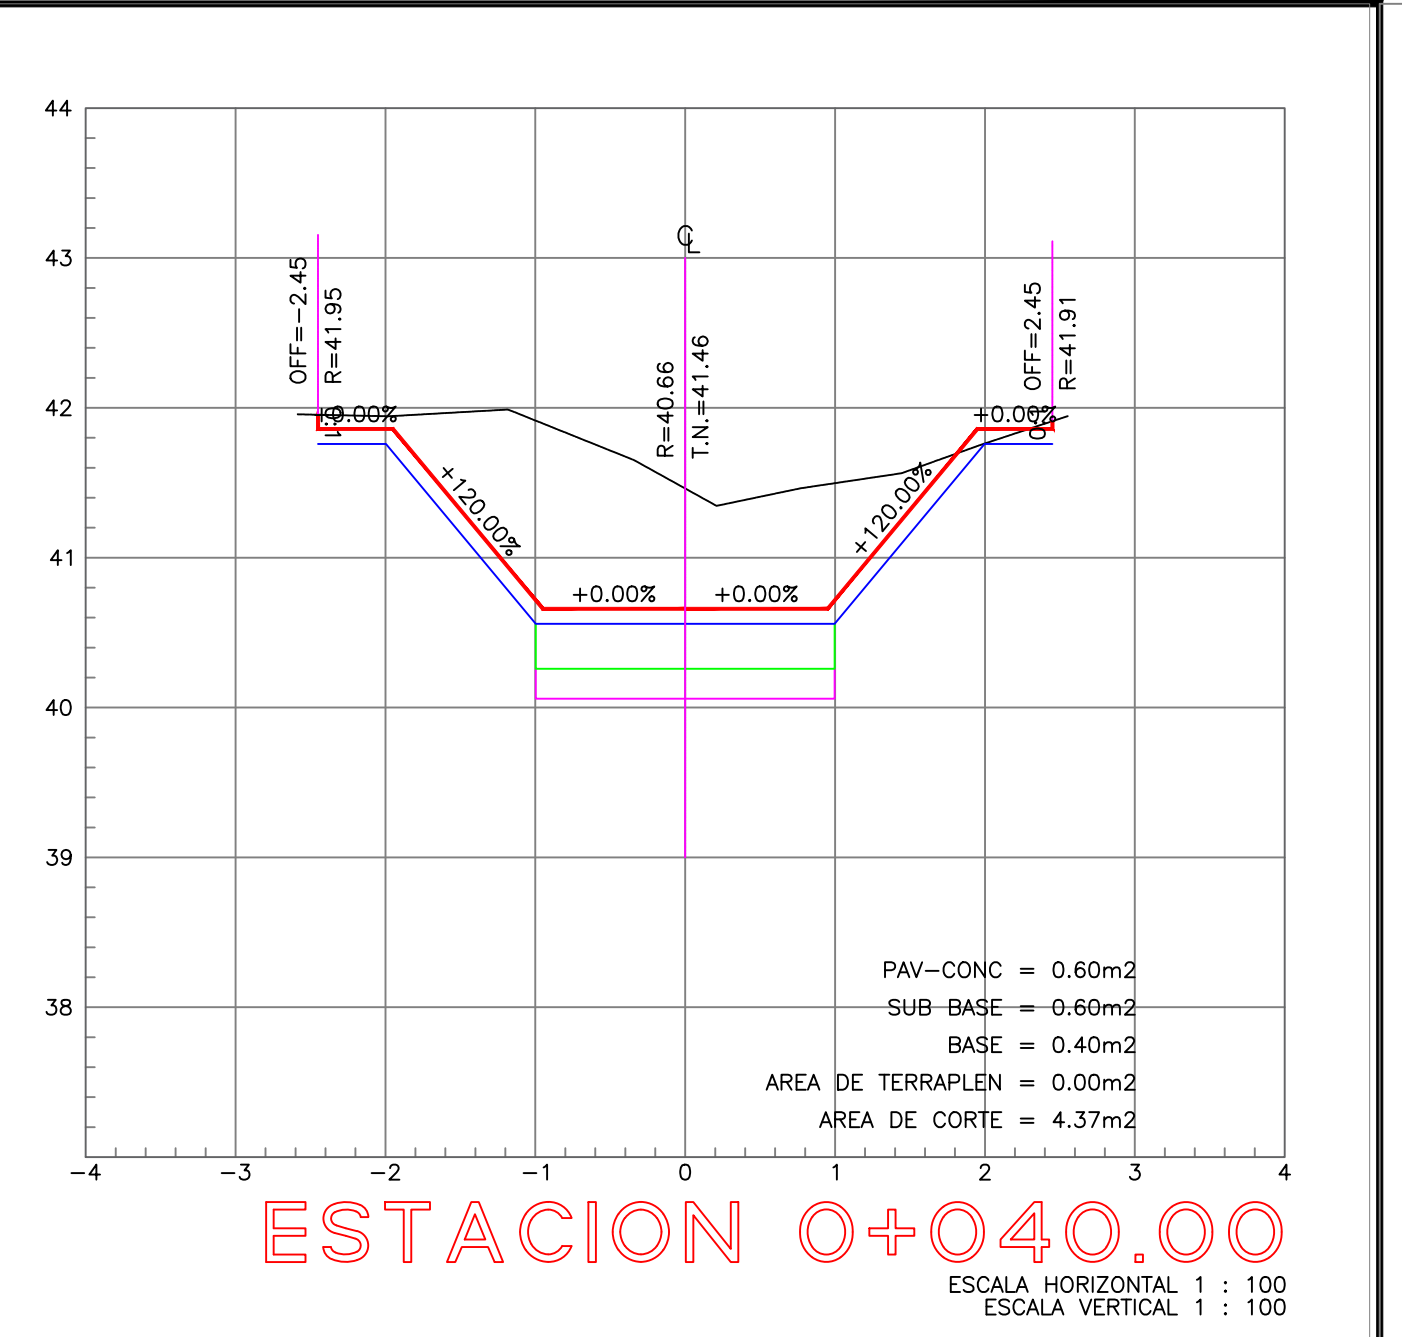
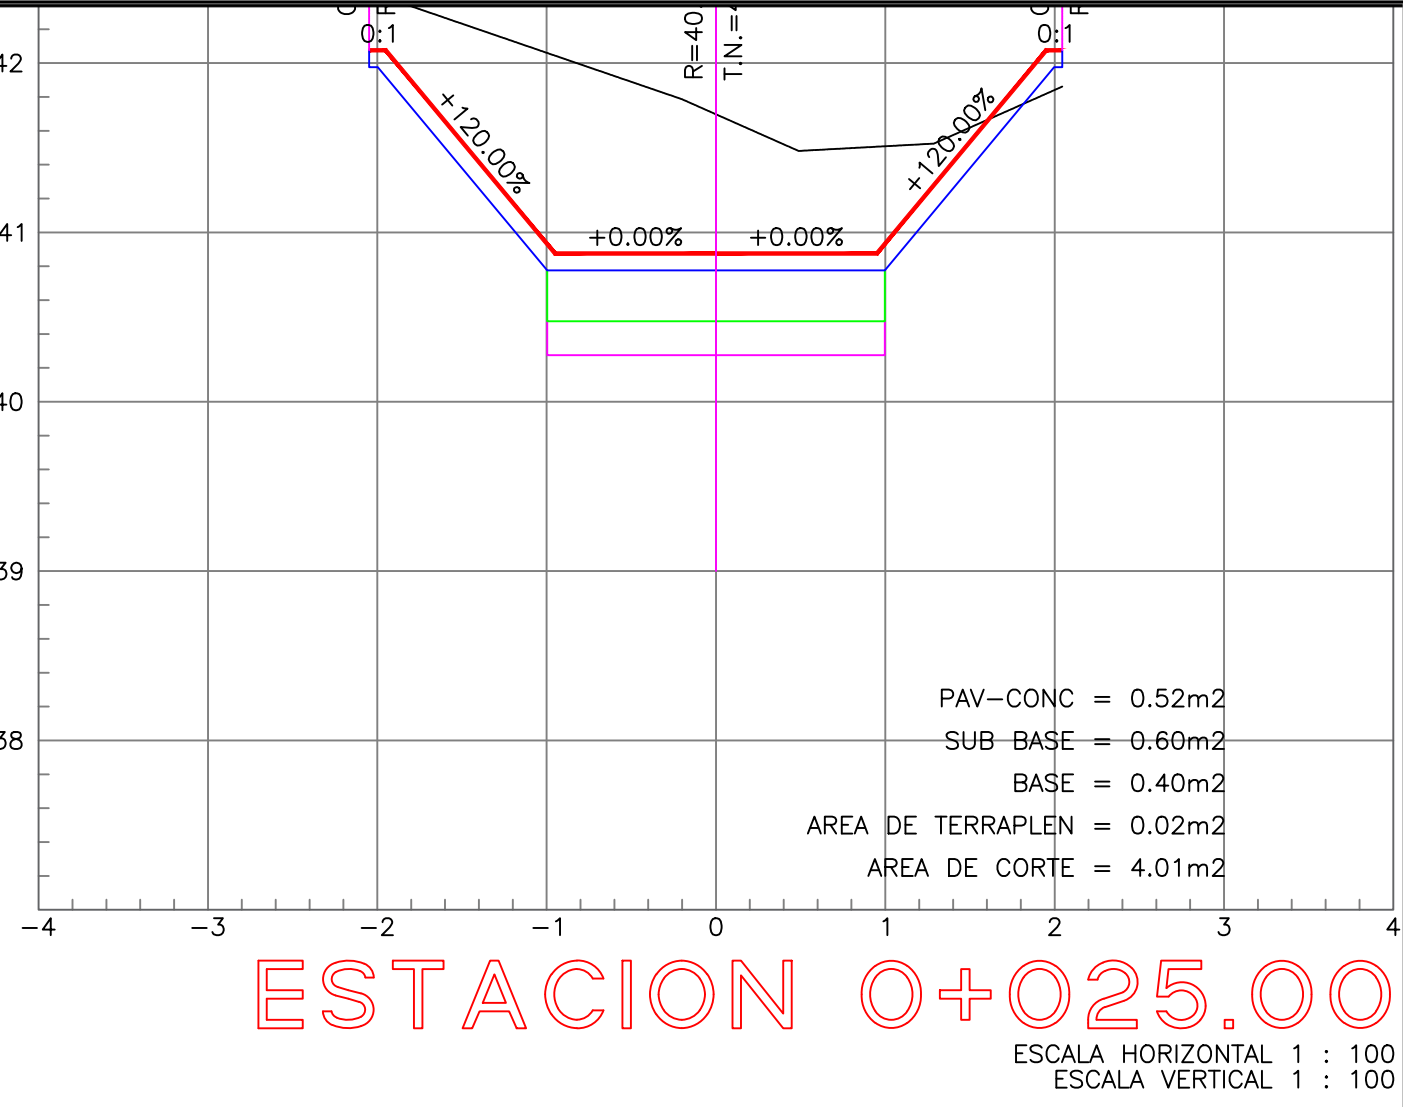


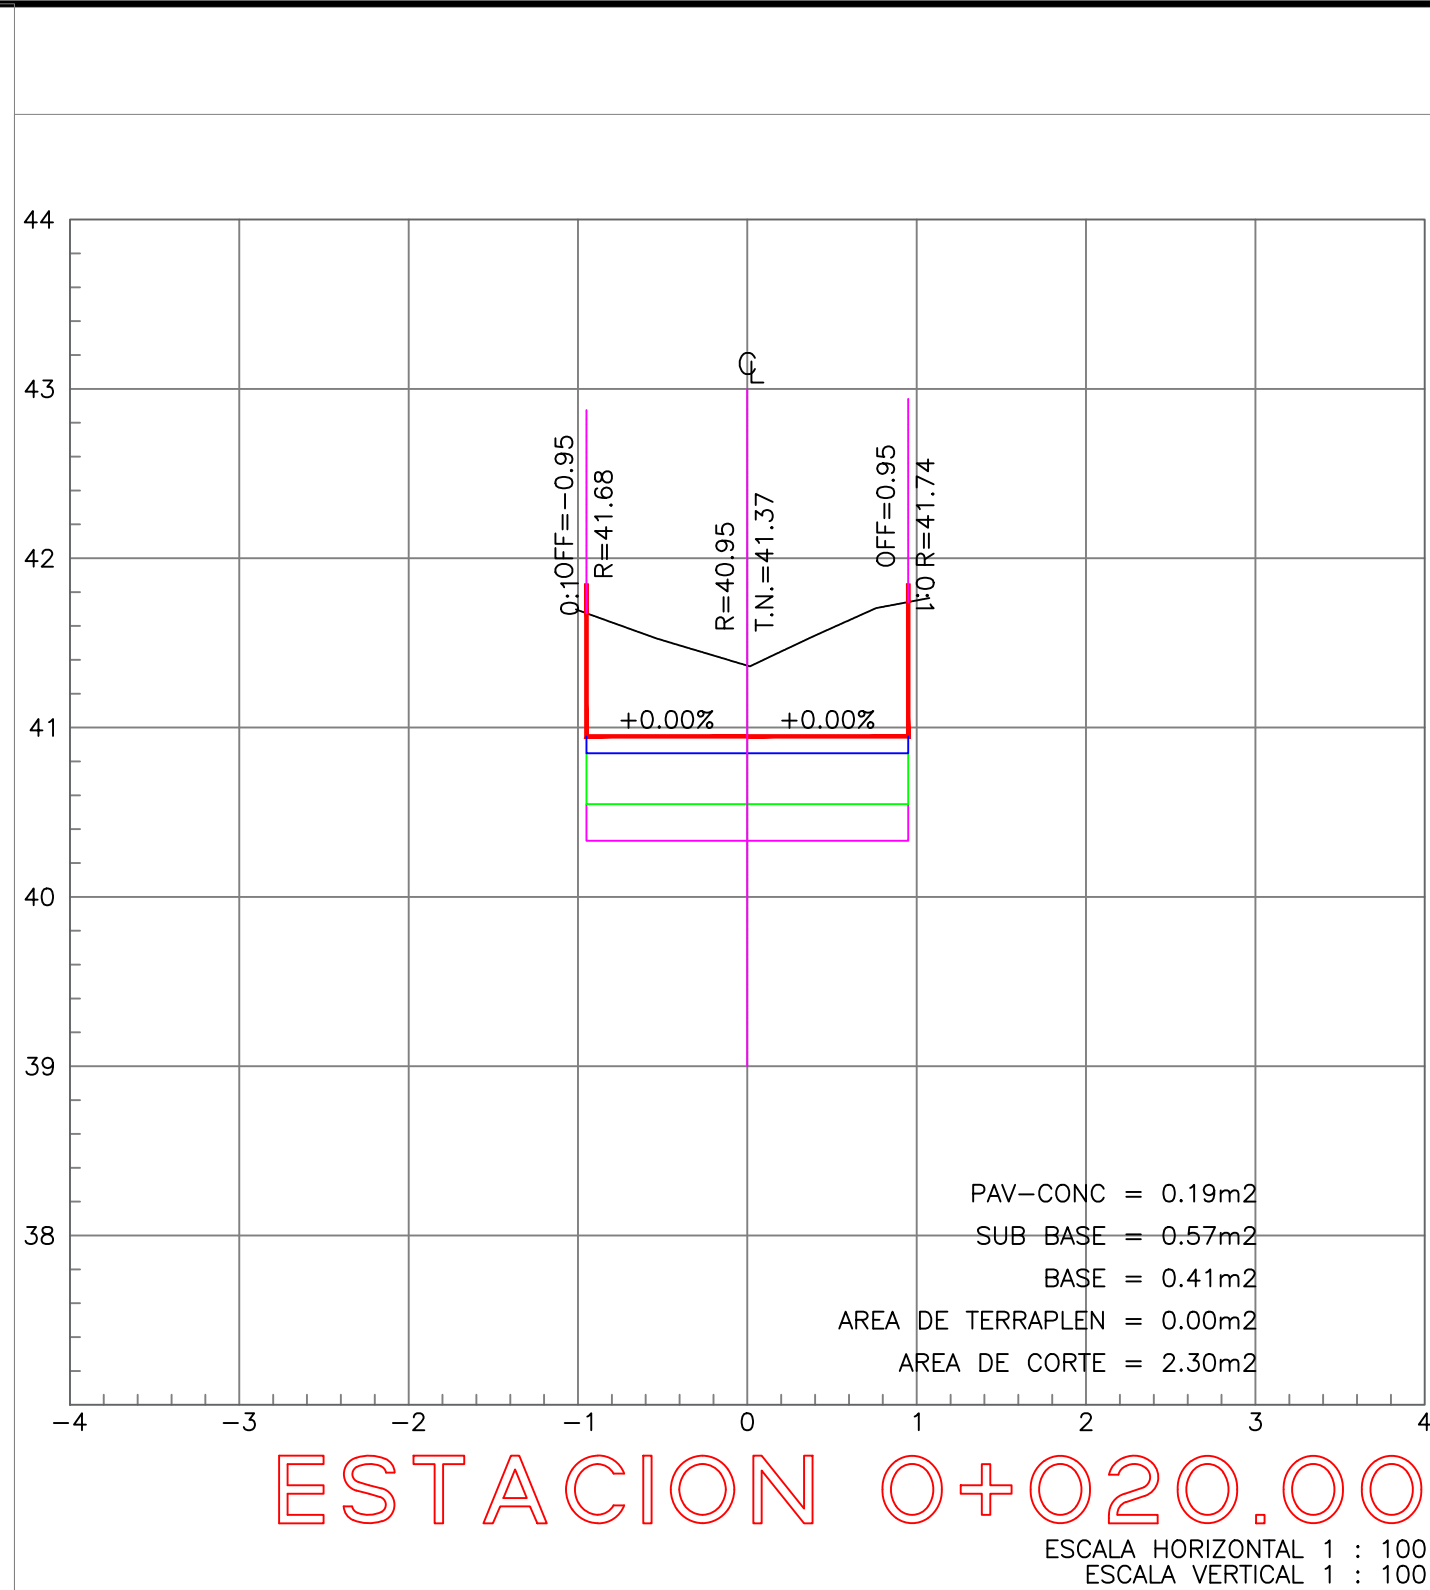

SIMBOLOGIA	
	TERRENO NATURAL
	RASANTE DE PROYECTO
	CONCRETO HIDRAULICO CM
	BASE HIDRAULICA CM

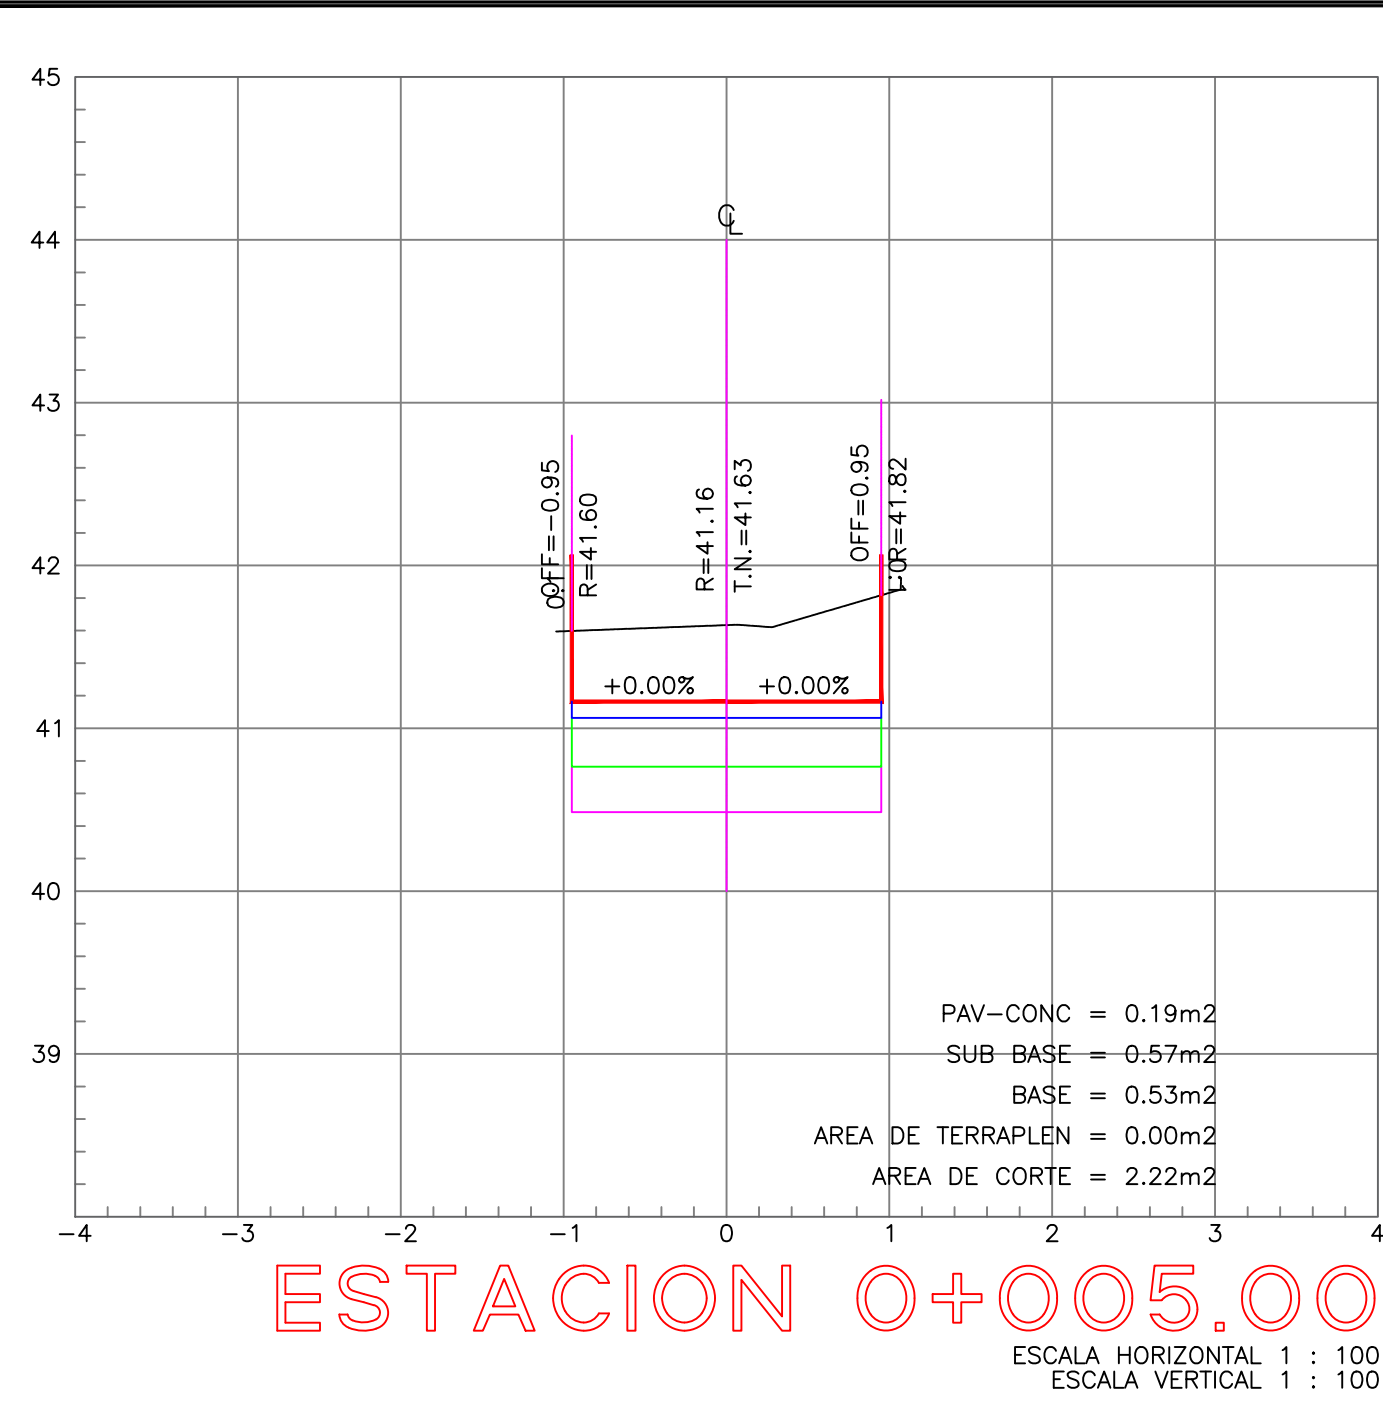

R. AYUNTAMIENTO DE REYNOSA, TAM.		
SECRETARÍA DE OBRAS PÚBLICAS, DESARROLLO URBANO Y MEDIO AMBIENTE		
OBRA: CONSTRUCCION DE DRENAJE PLUVIAL SUPERFICIAL EN CALLE 12 DE OCTUBRE	PLANO: SCC-PLV-01	FECHA: JULIO 2020
PLANO: SECCIONES DE PLUVIAL	ESC: S/E	ENTRE CALLE JUAN ESCUTIA Y CALICHERA, COL. LUCIO BLANCO REYNOSA TAMAULIPAS.
SECRETARIO DE OBRAS PUBLICAS, DESARROLLO URBANO Y MEDIO AMBIENTE		
ARQ. EDUARDO LÓPEZ ARIAS SUB SECRETARIO DE OBRAS PÚBLICAS, Y CONSTRUCCIÓN		
ING. LEOPOLDO RODRÍGUEZ SARMIENTO		
DIRECCION DE PROYECTOS:		
ING. ERICK MOJICA CASTRO		
JEFE DE INFRAESTRUCTURA Y VIALIDAD	PROYECTÓ	
ARQ. JESUS RIVERA CORTEZ	ARQ. CARLOS ALBERTO MOJICA RODRIGUEZ	