
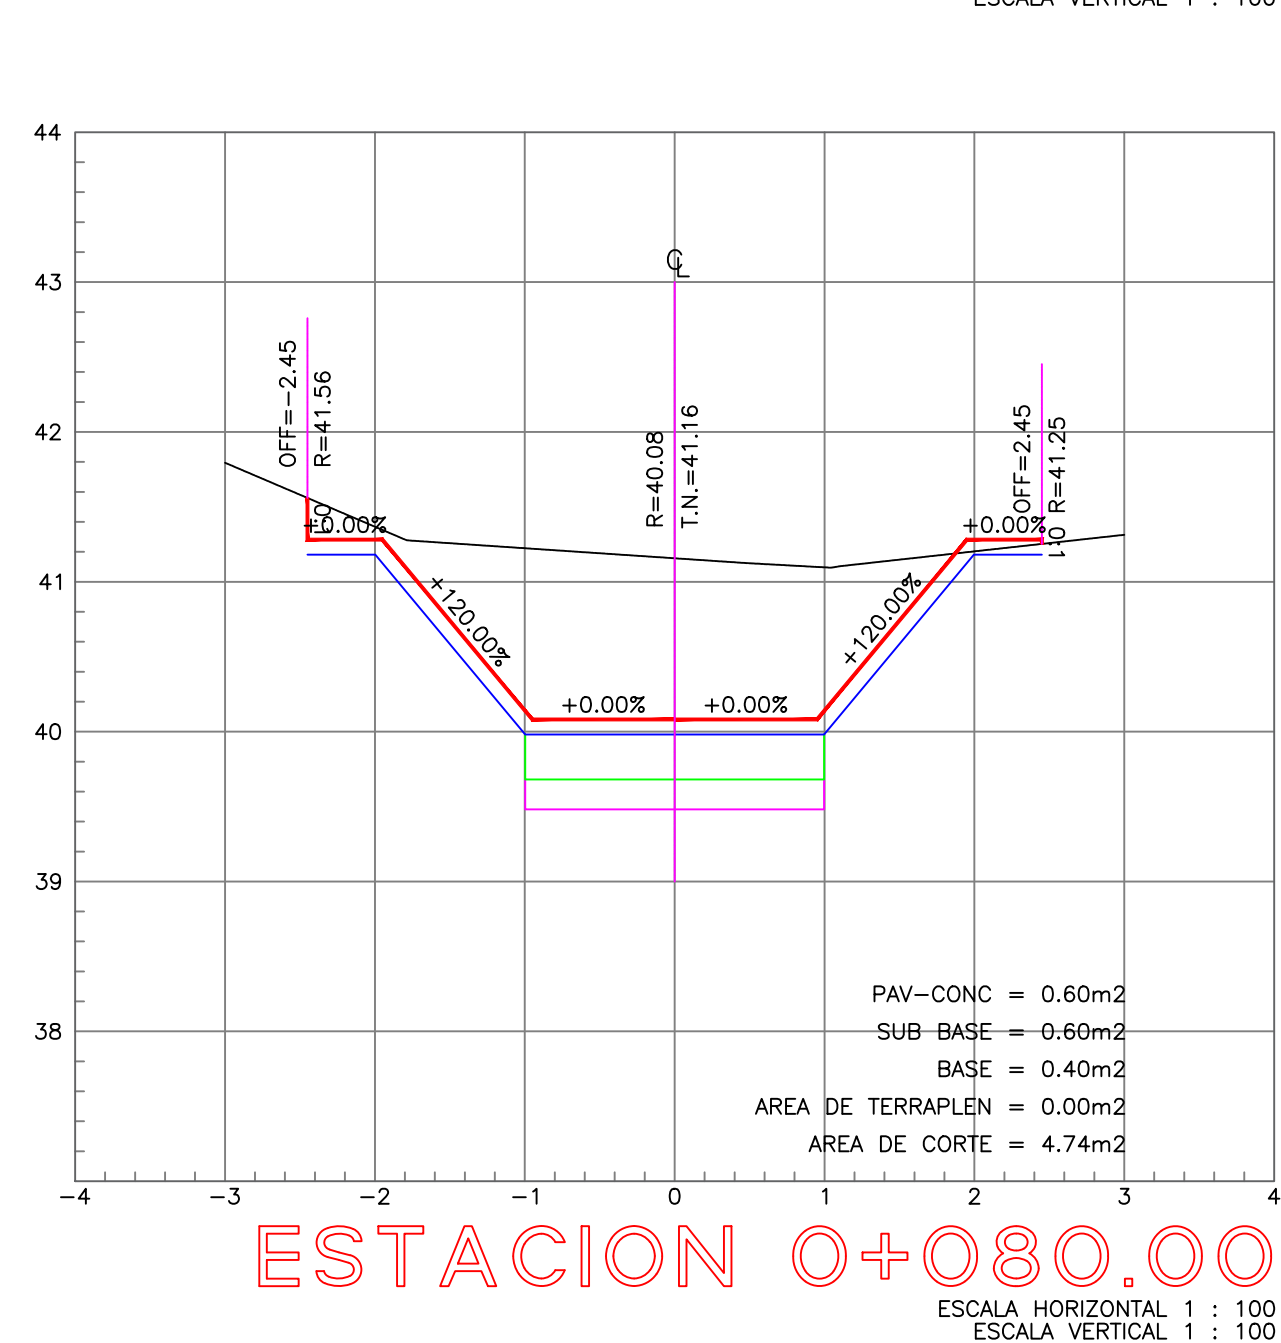
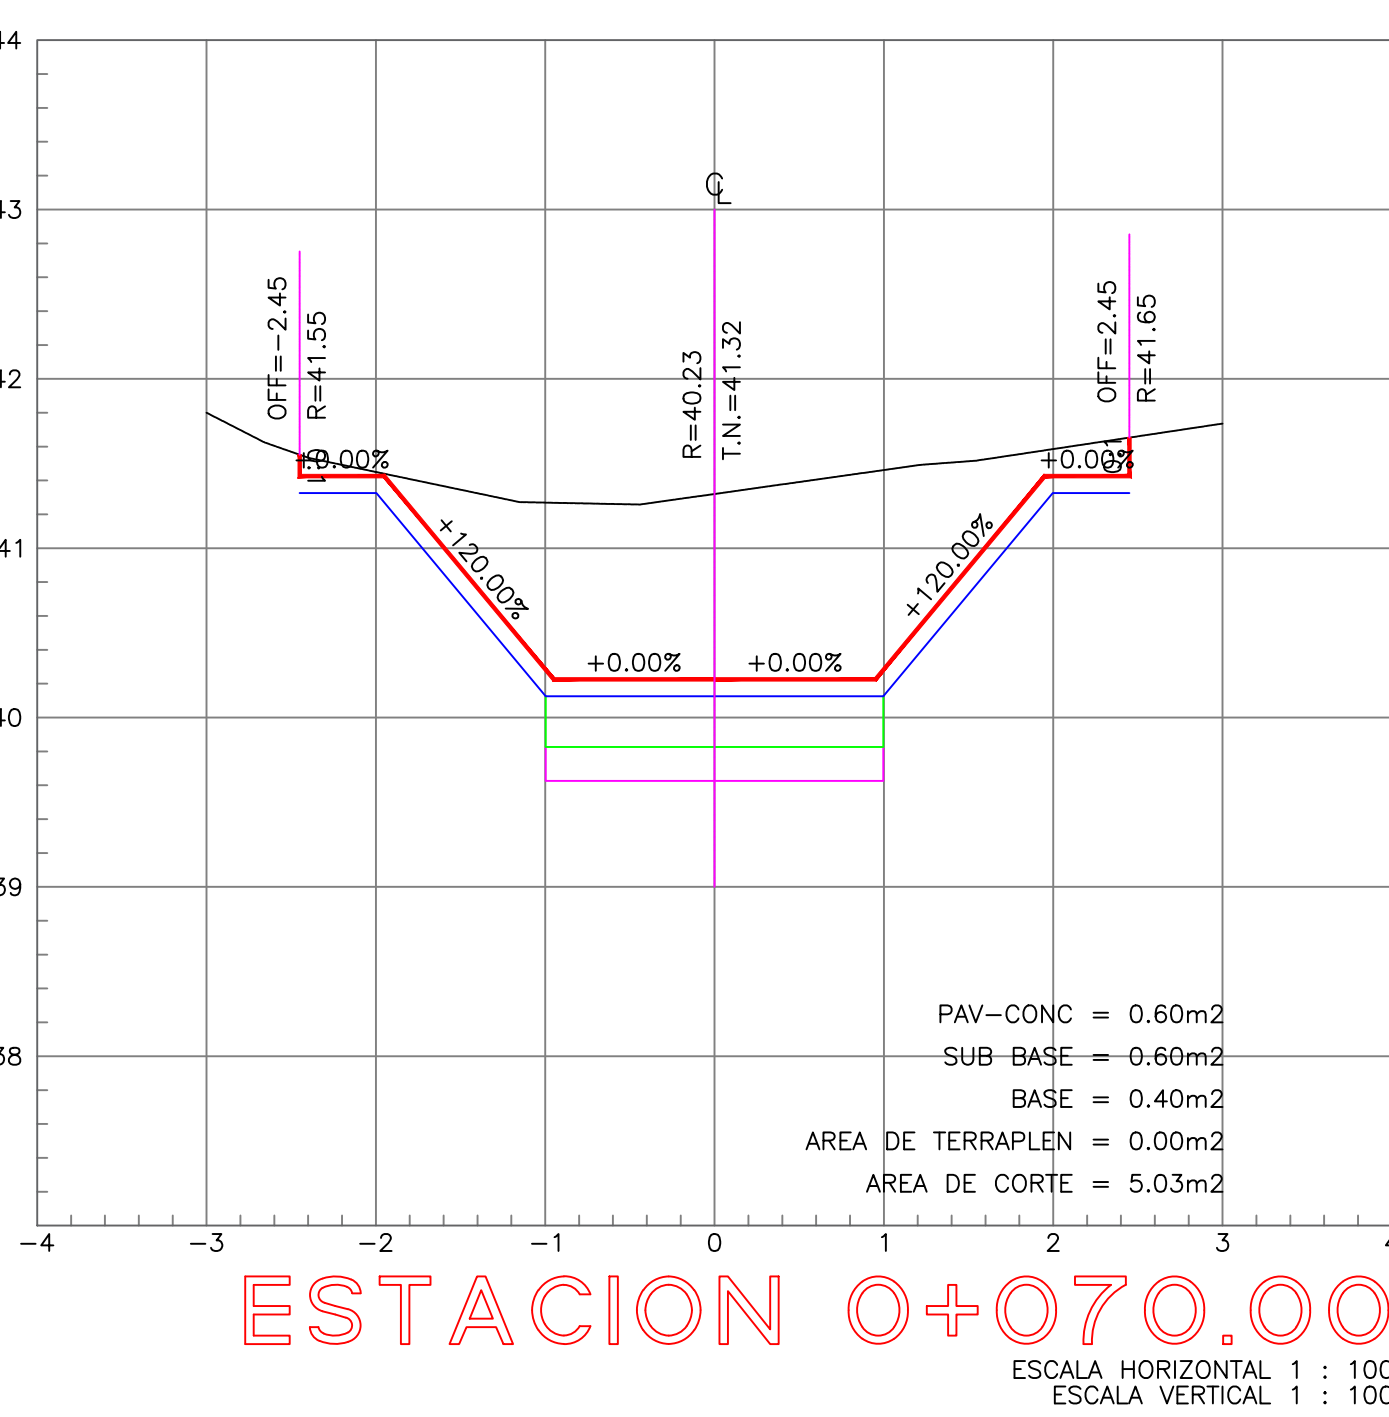
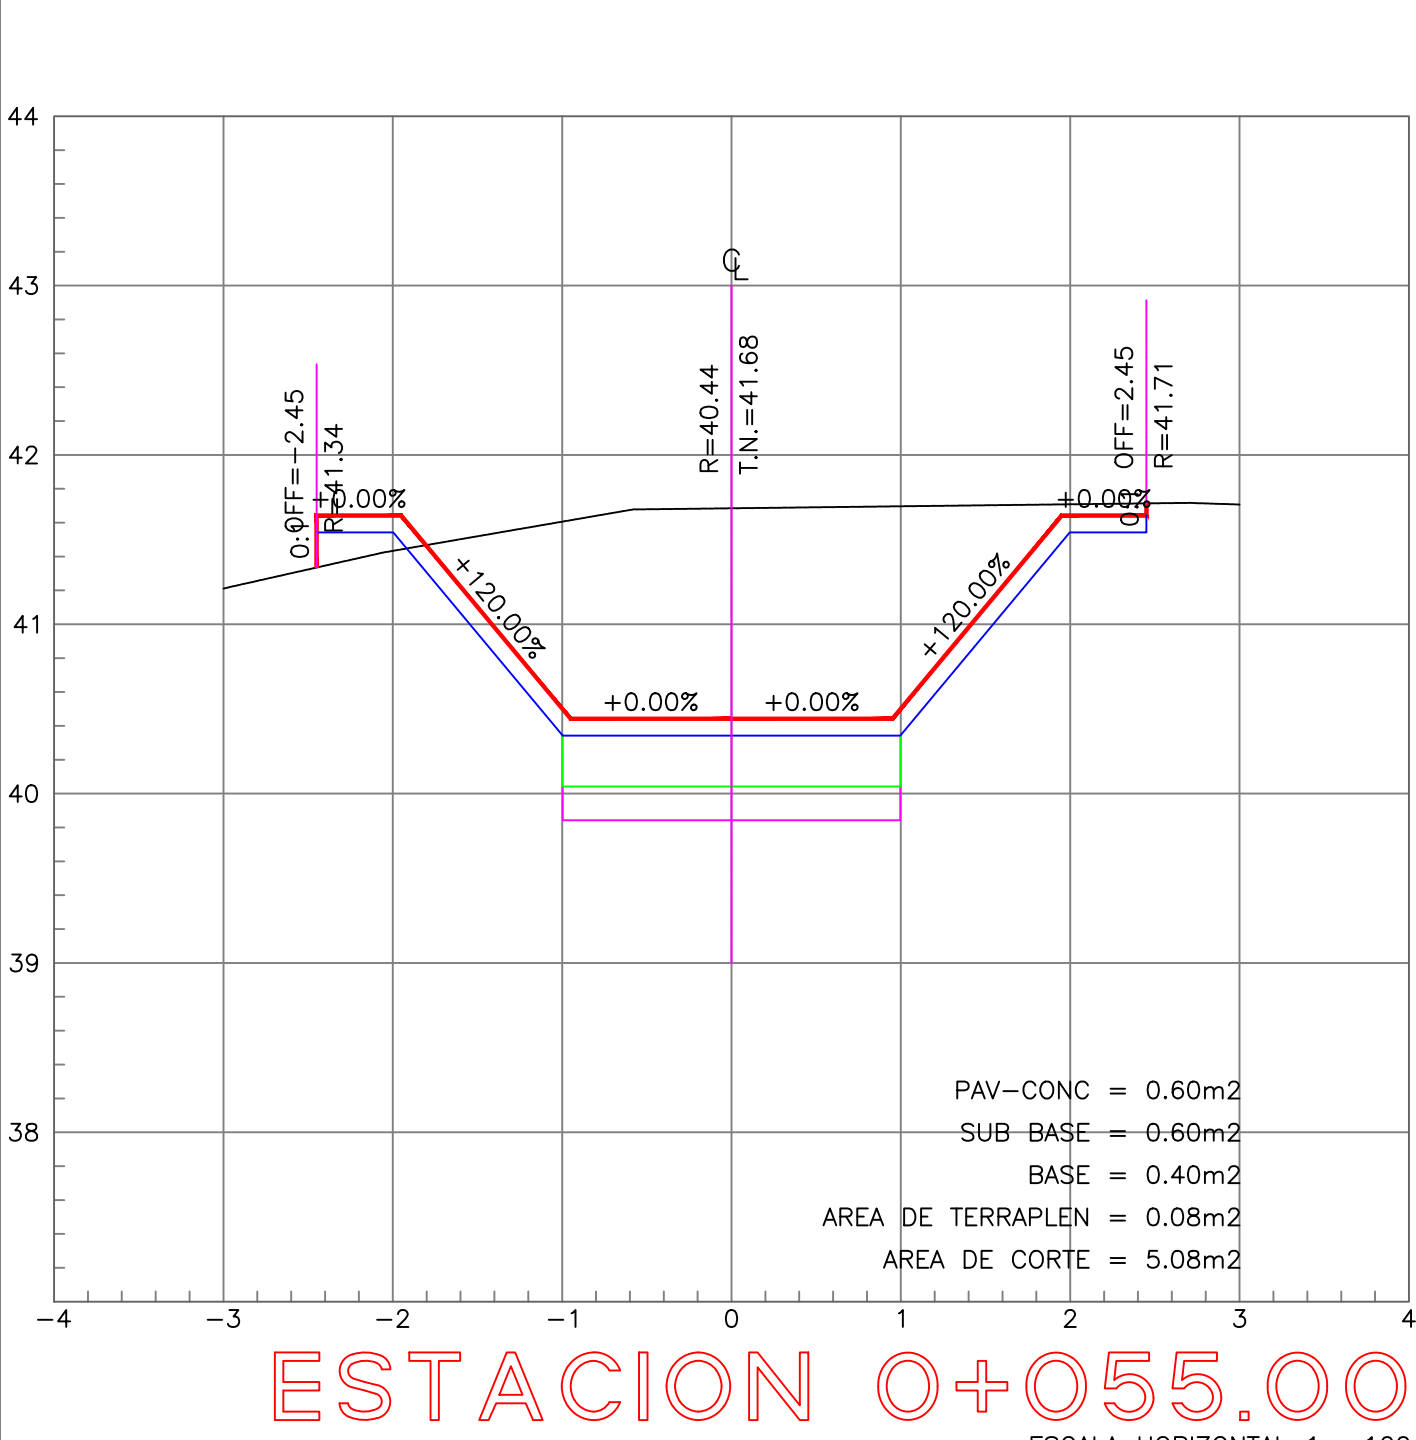
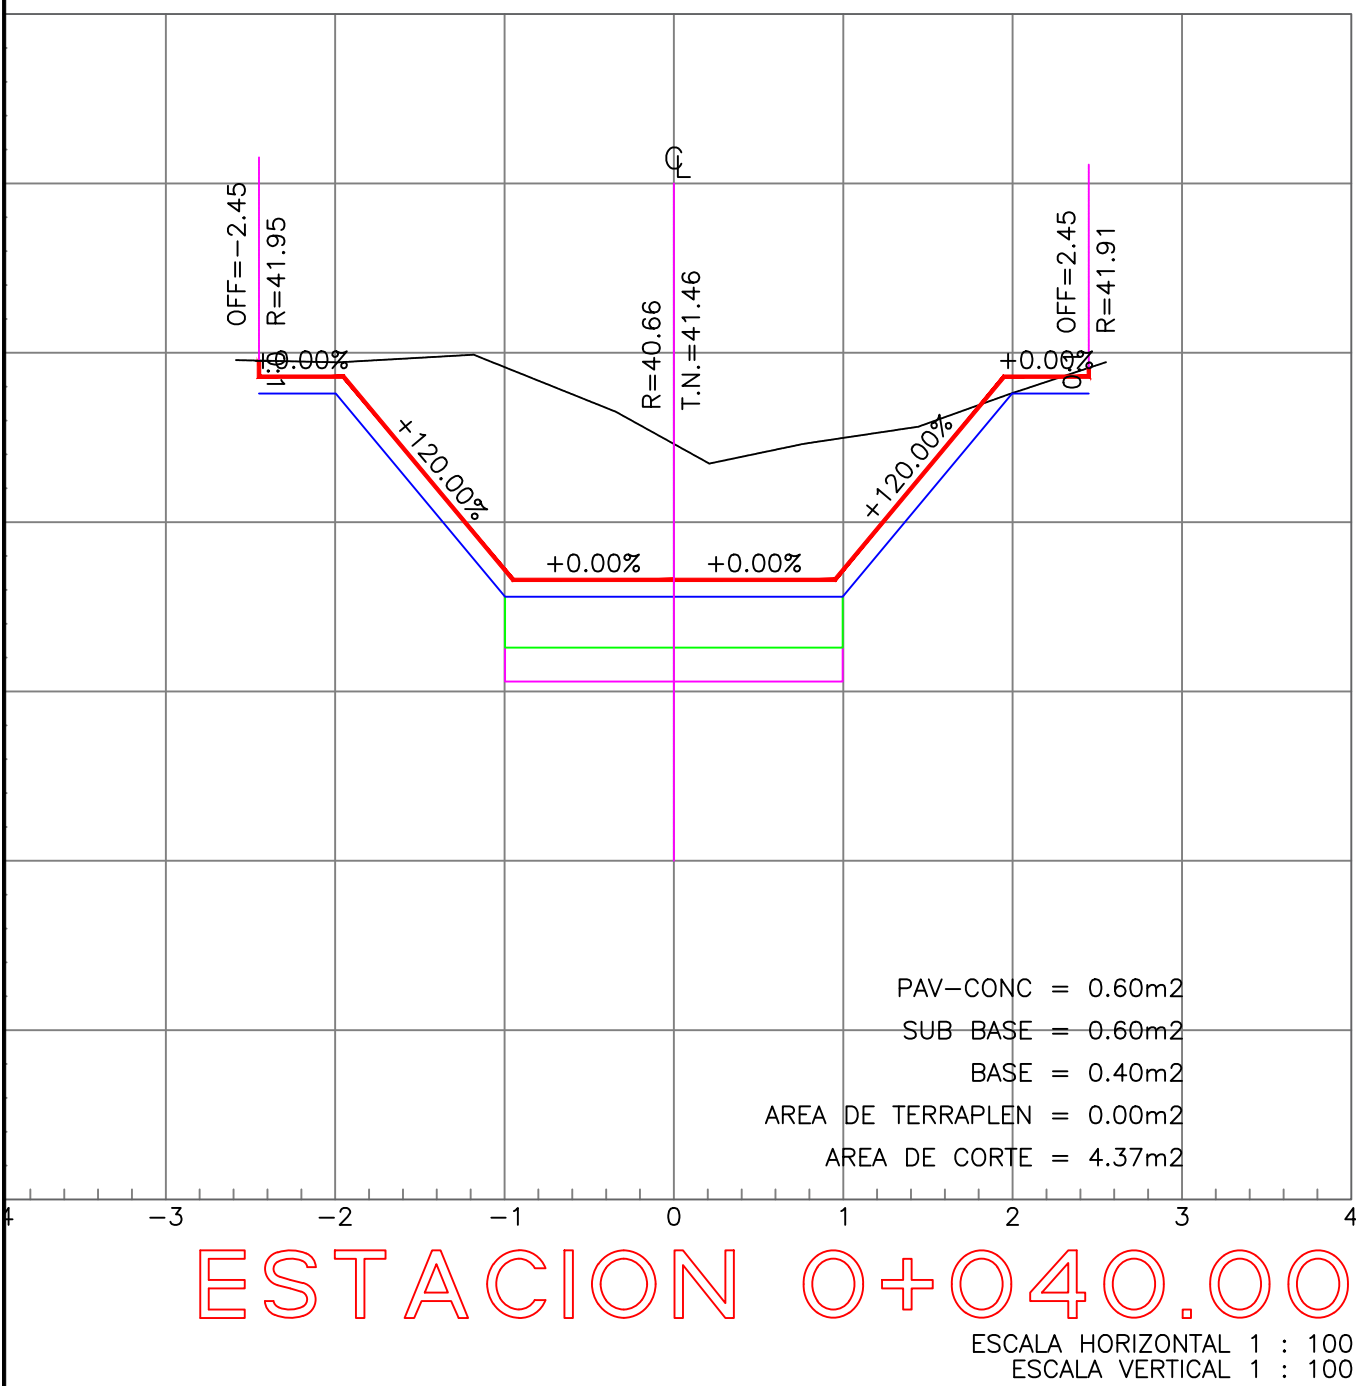
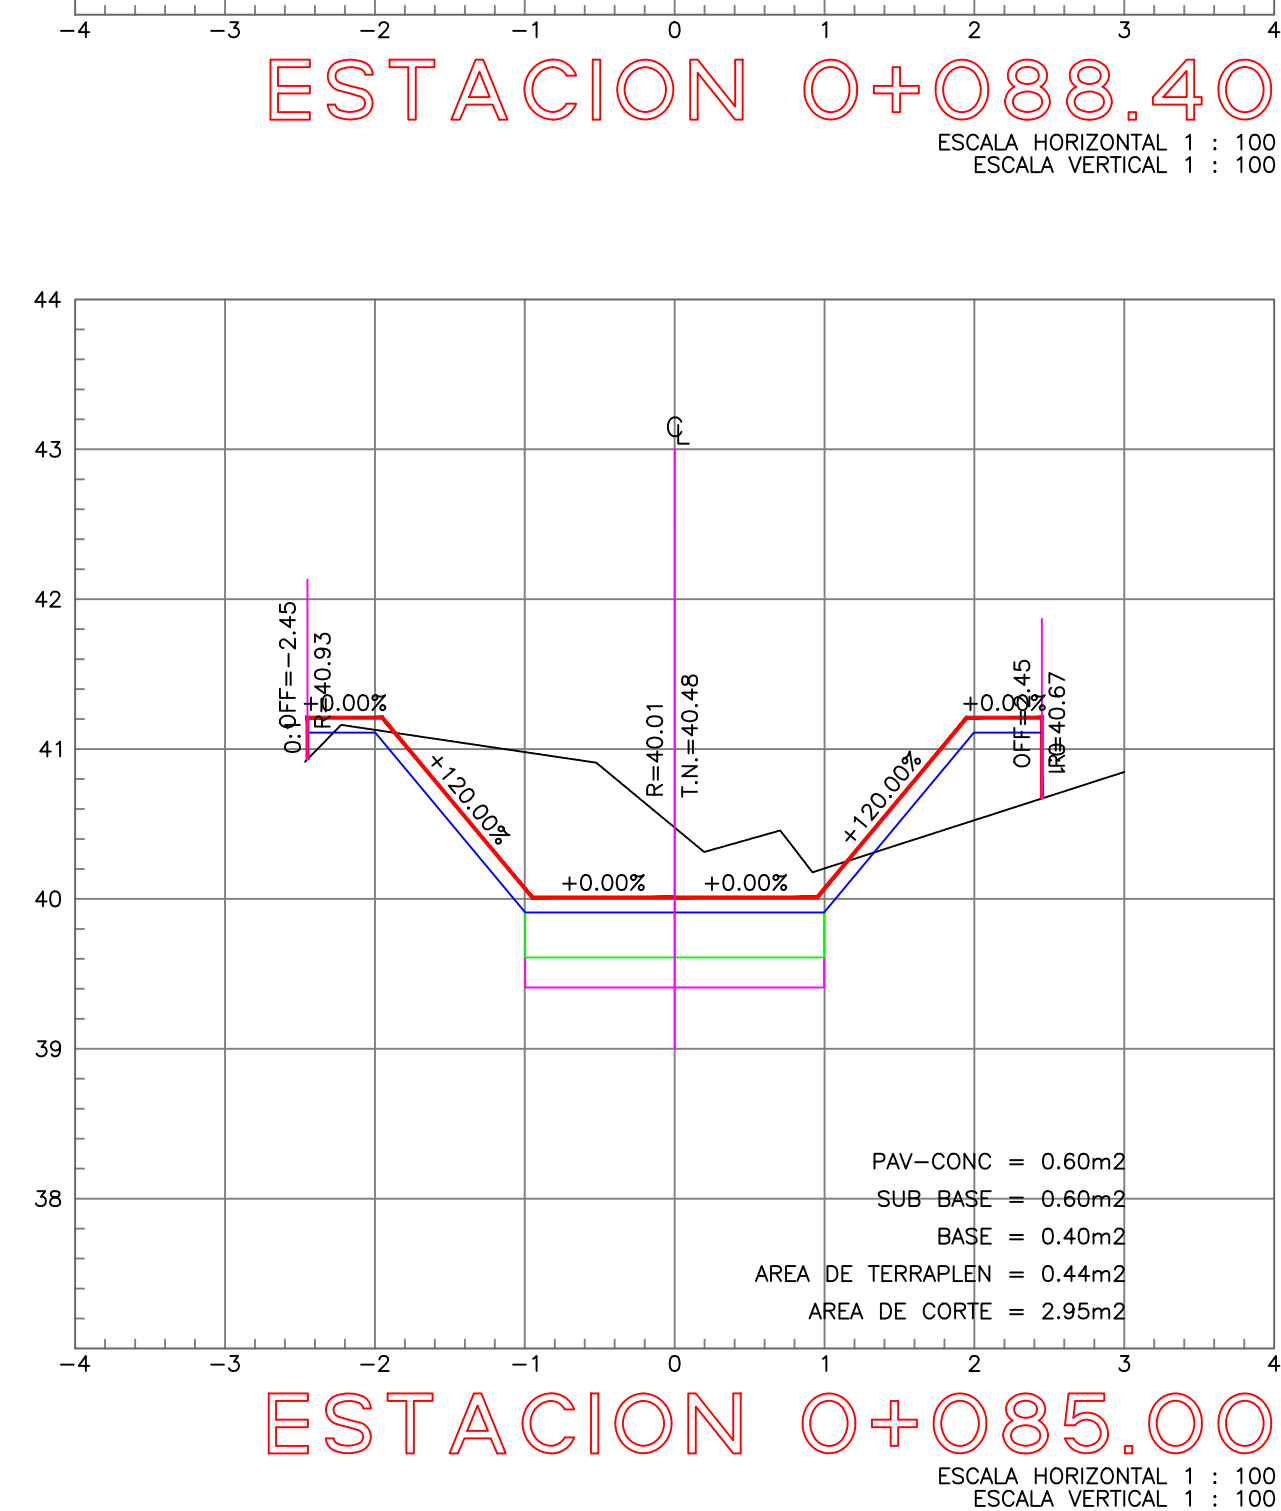
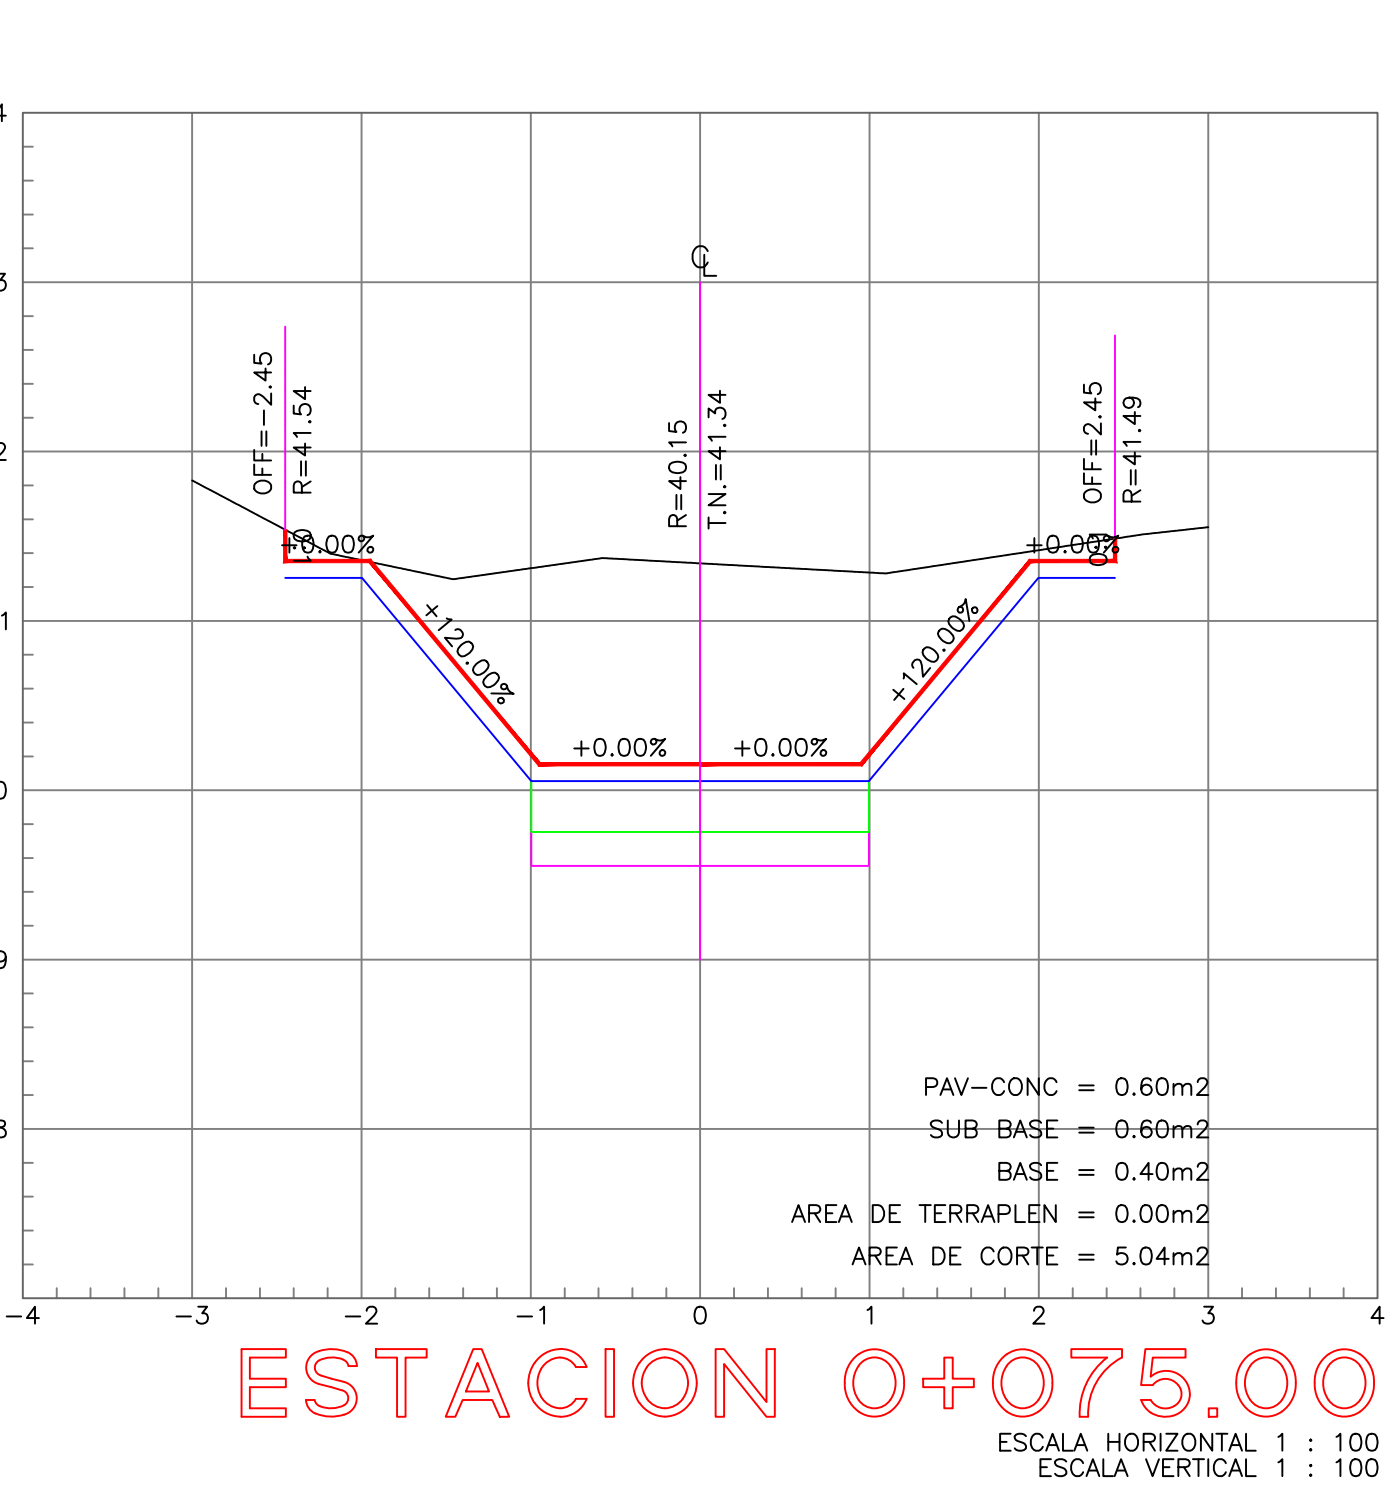
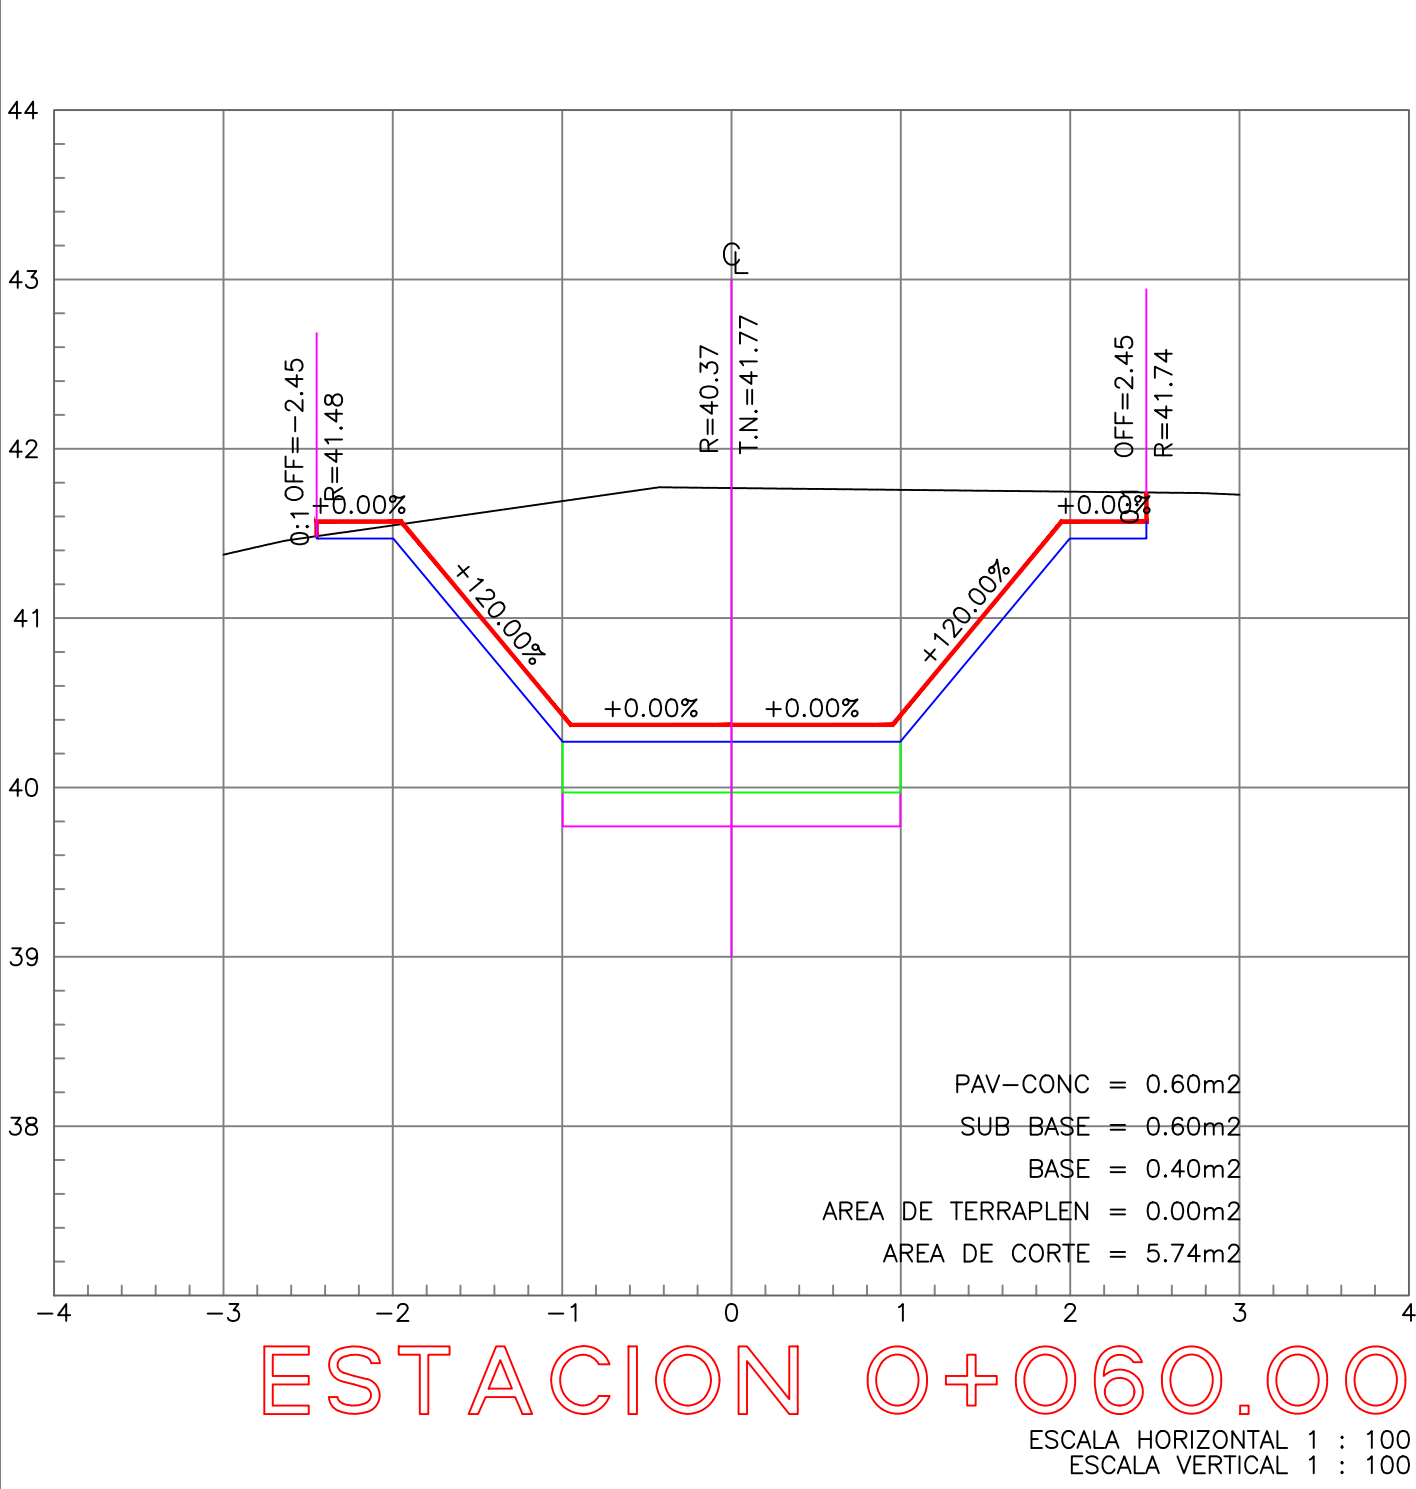
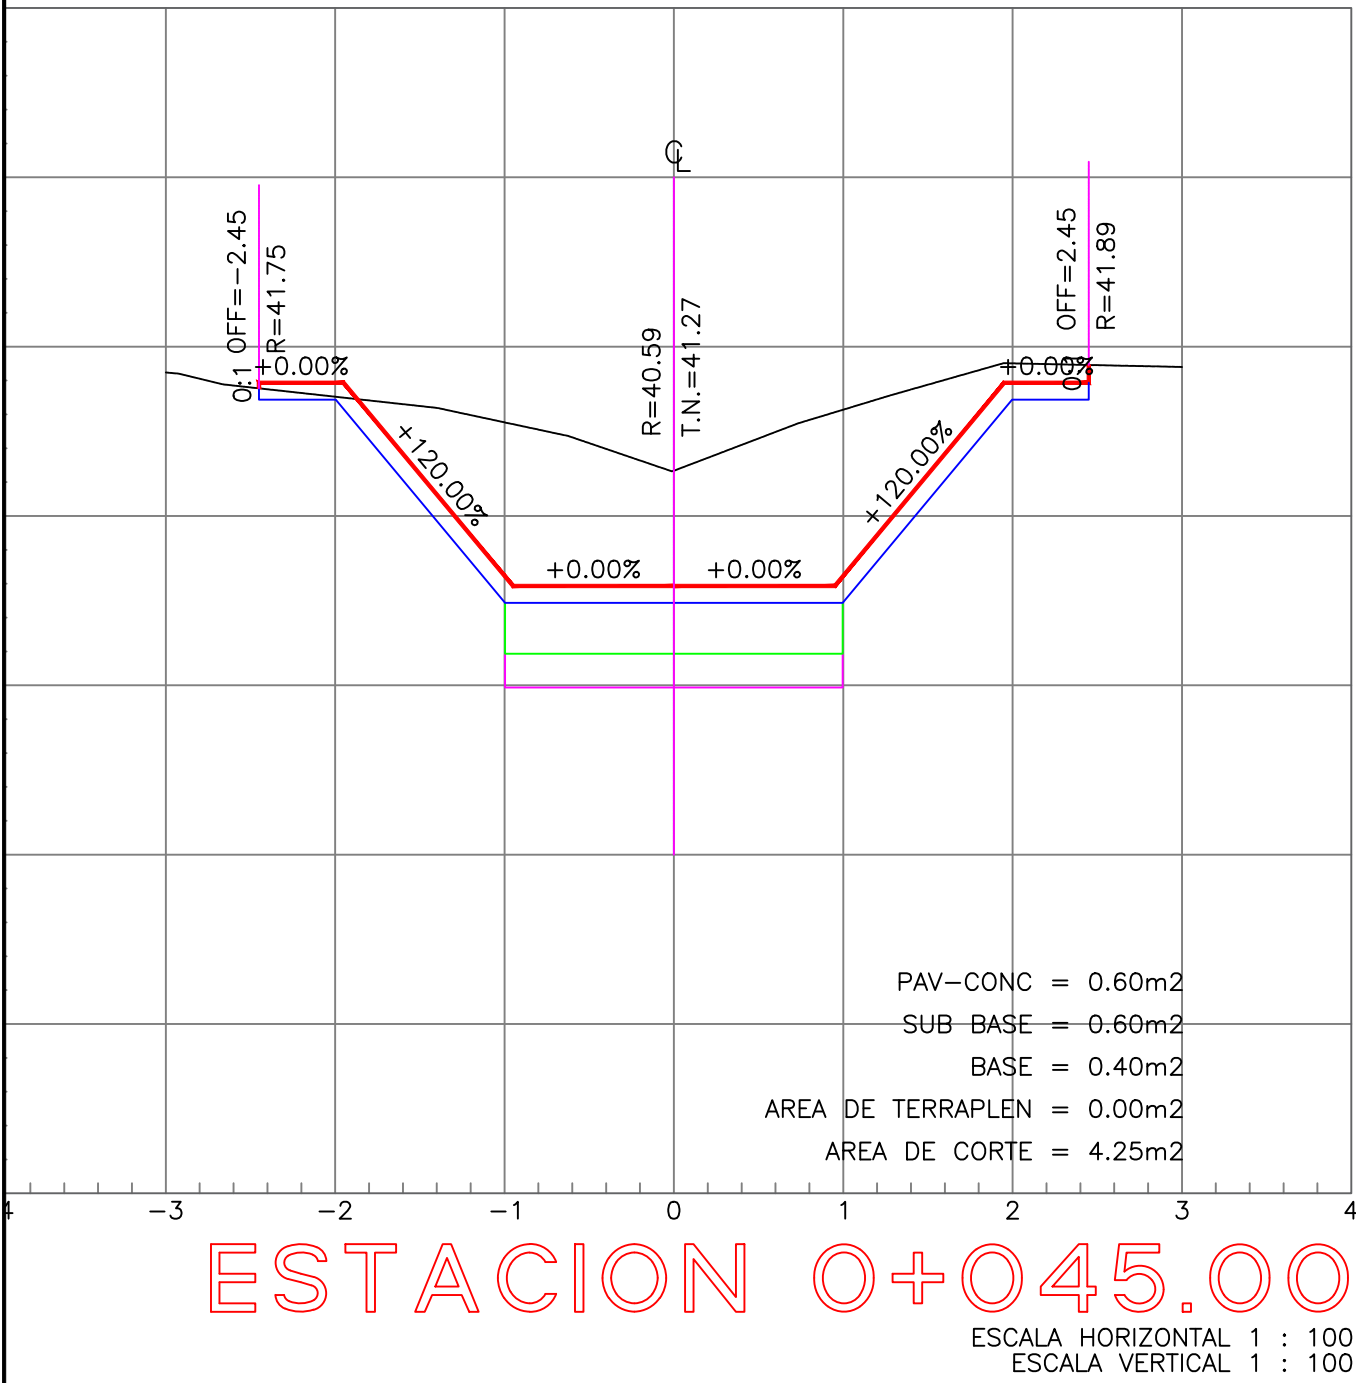
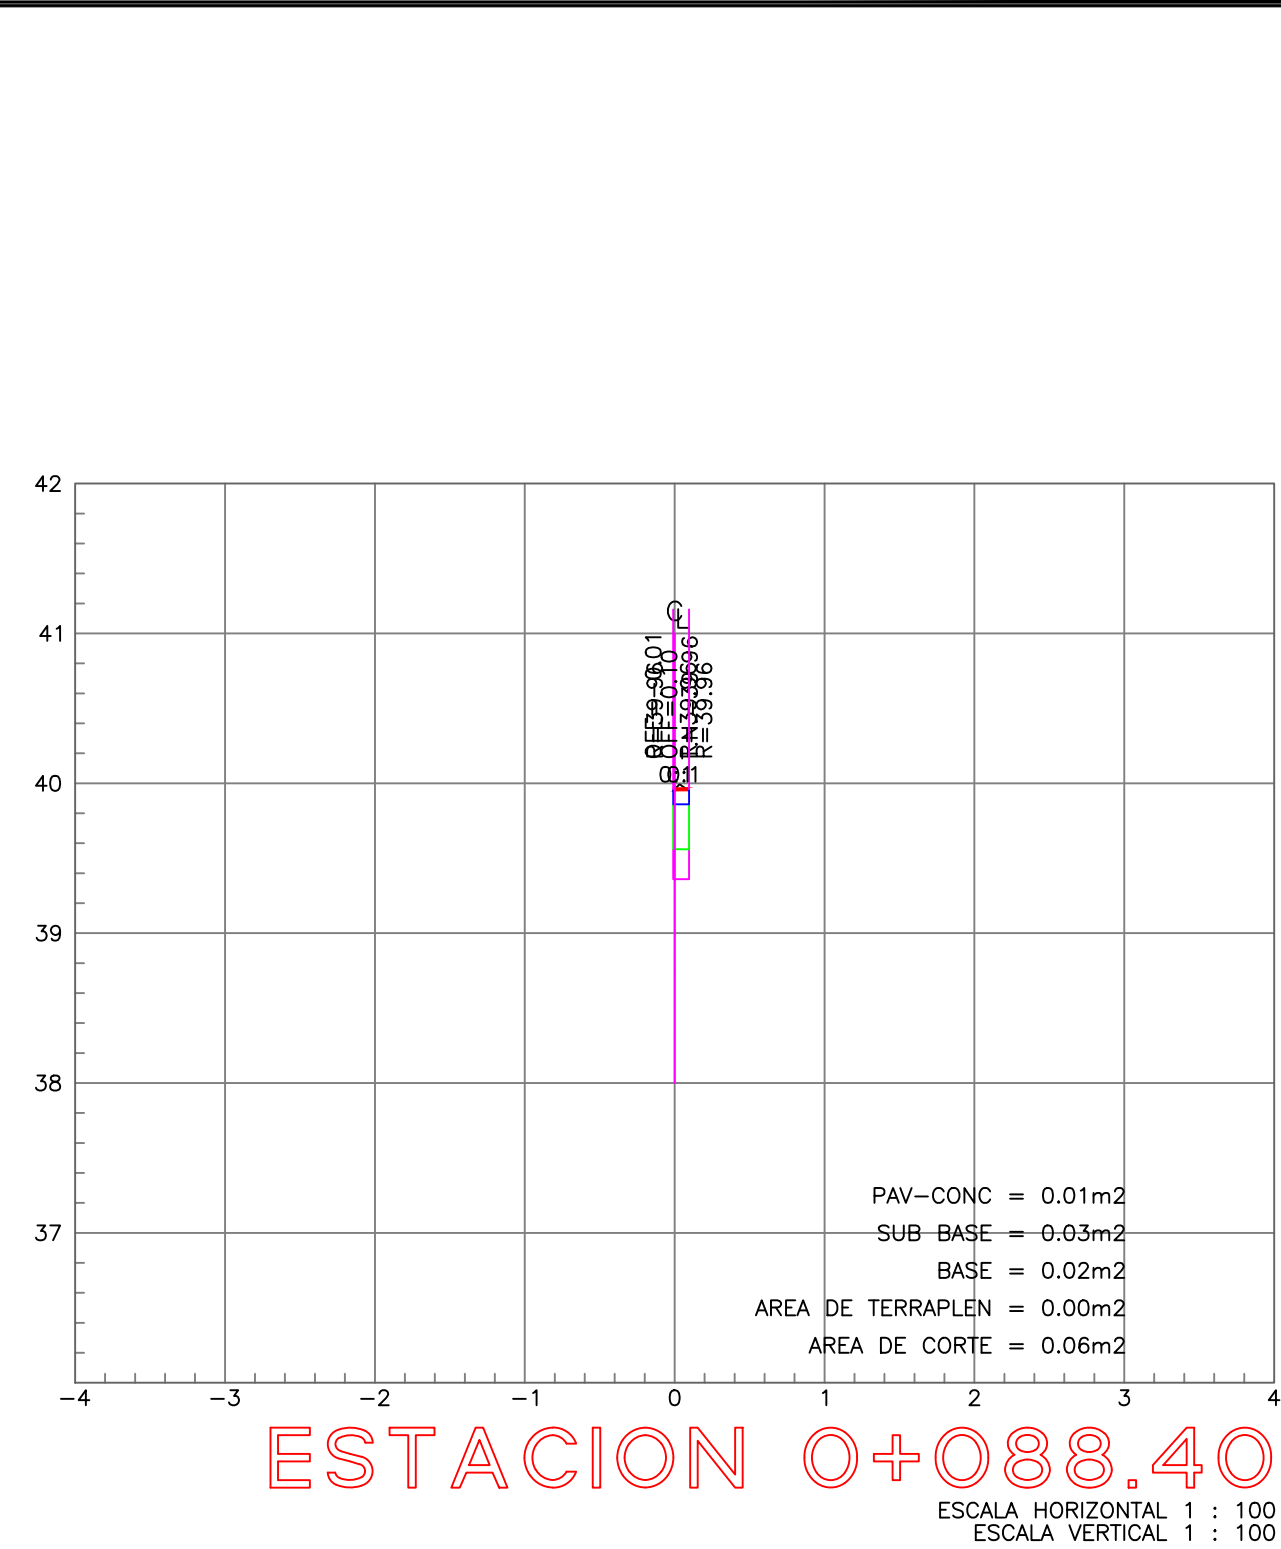
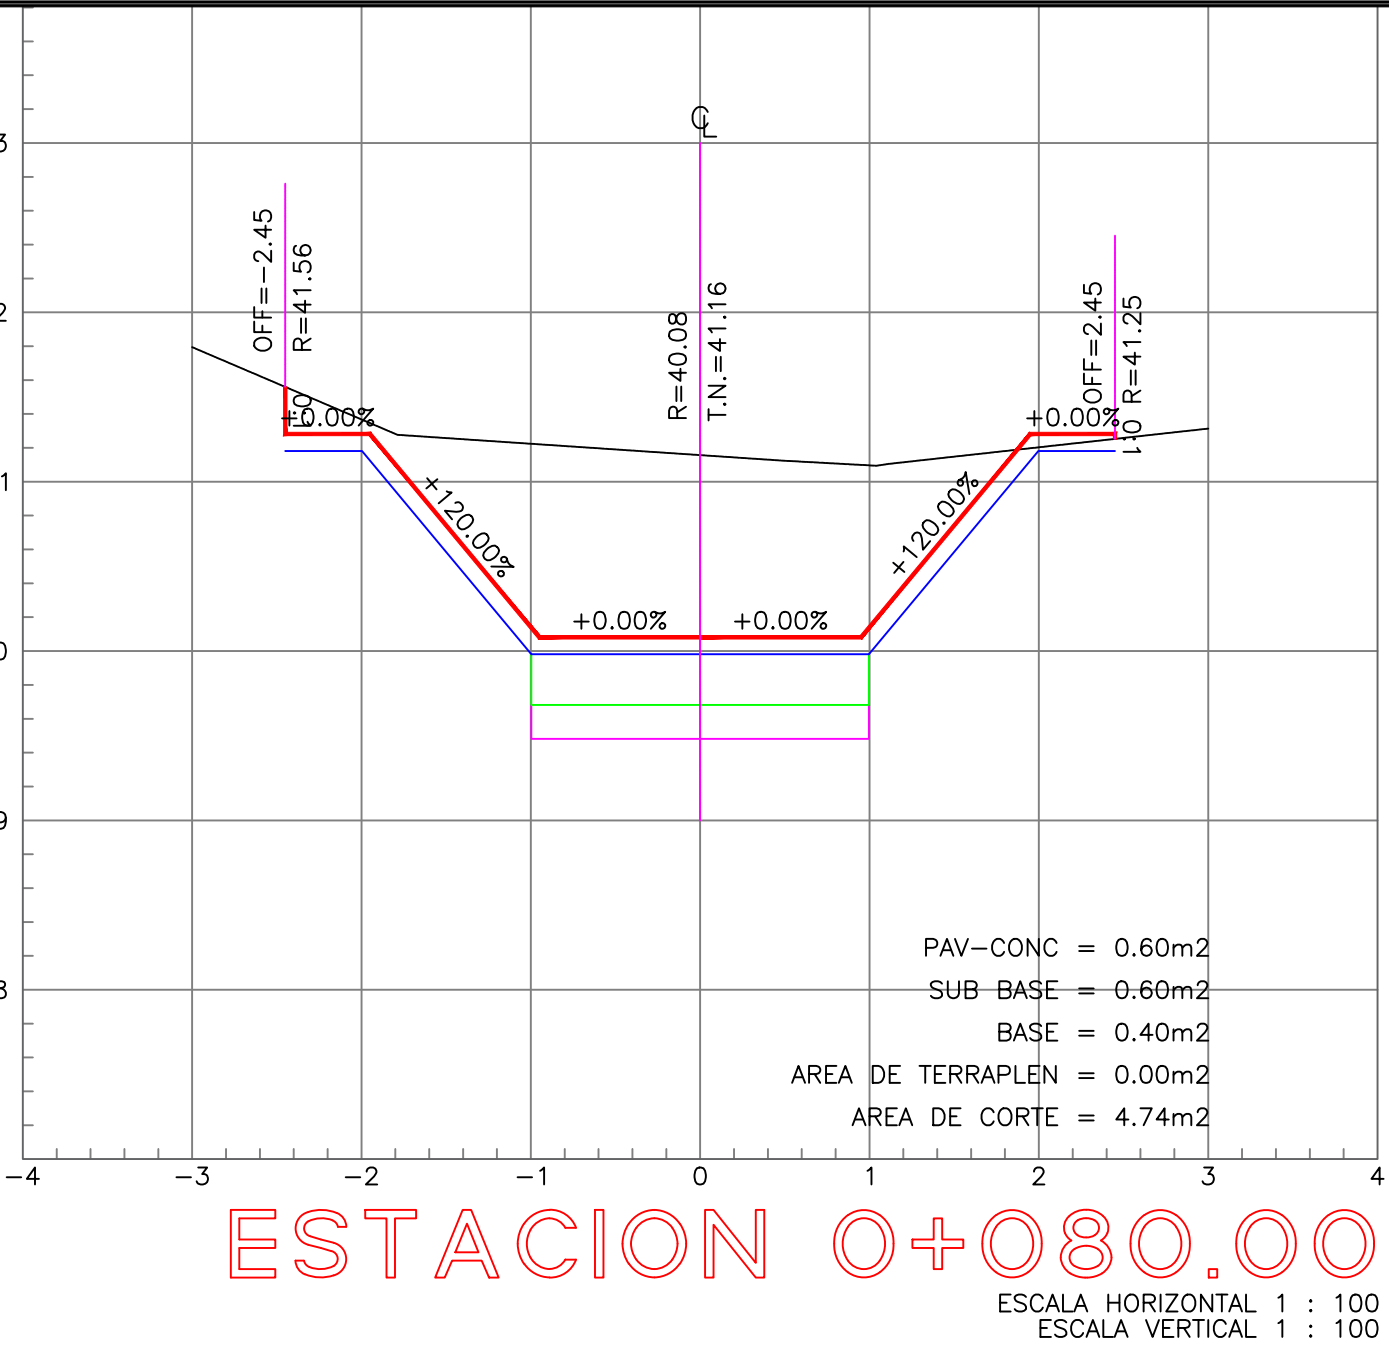
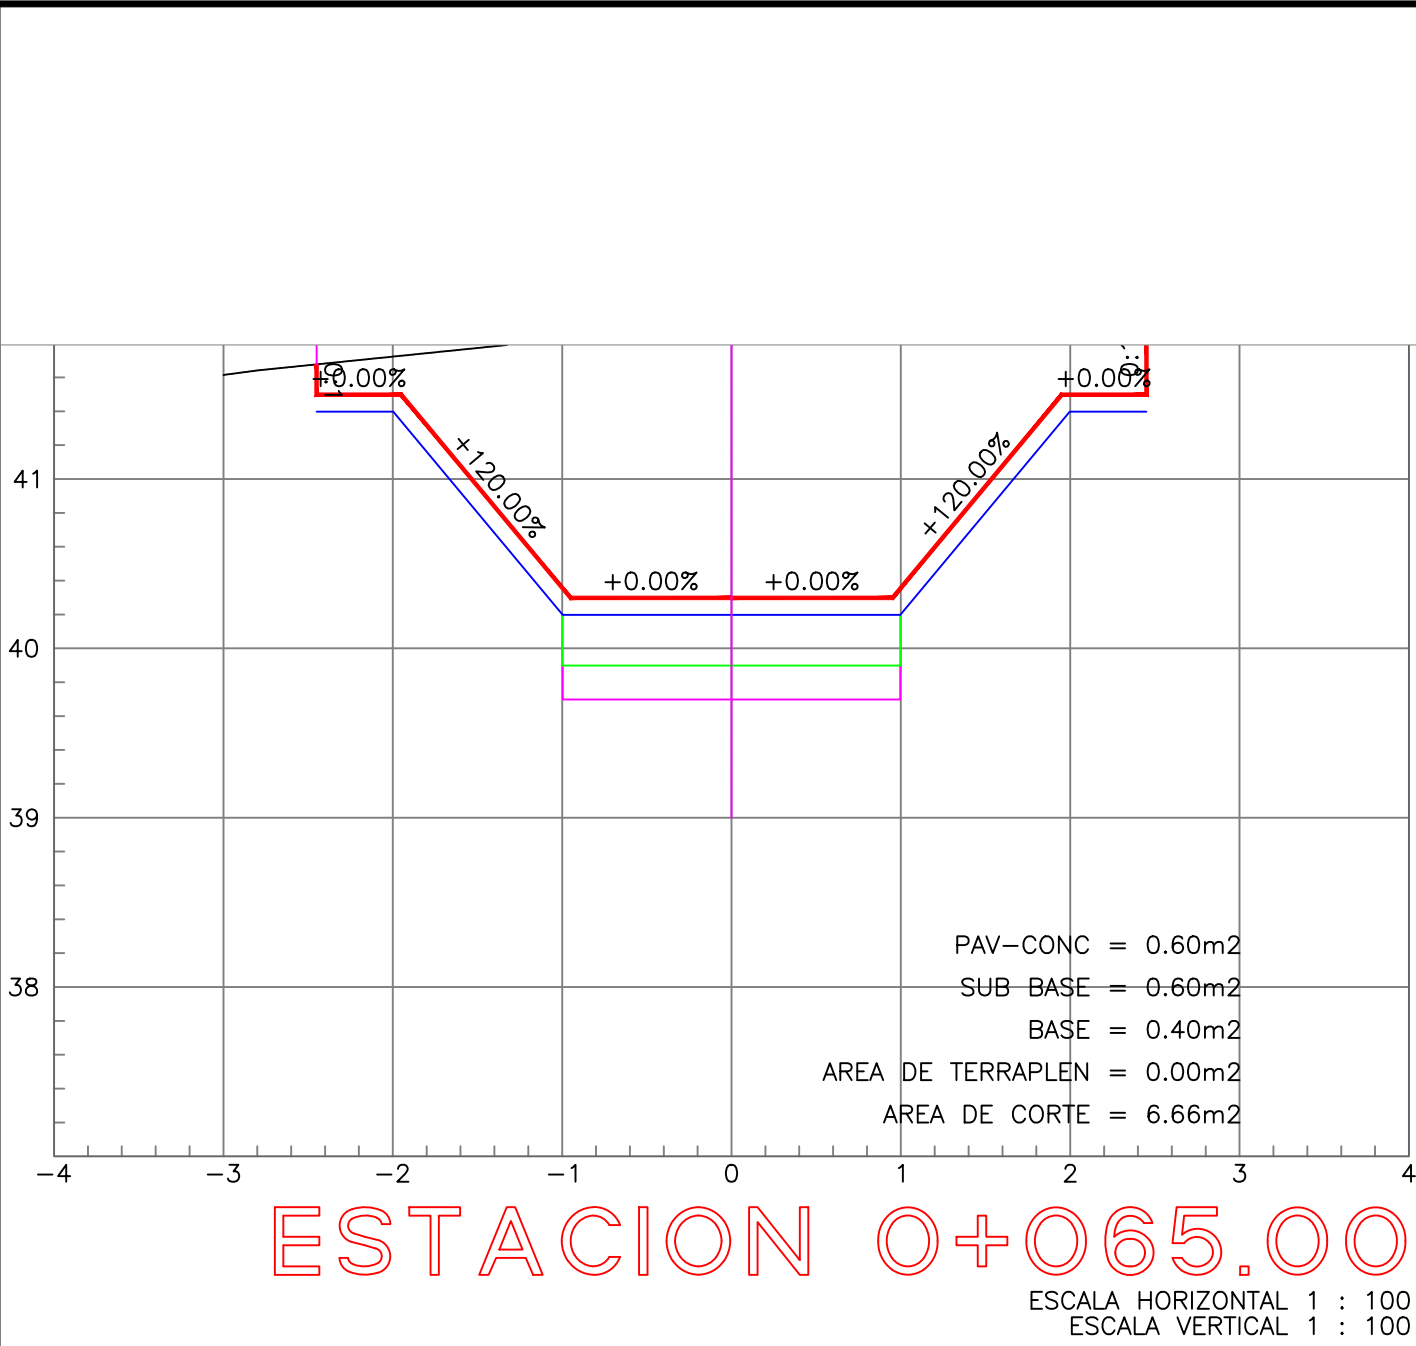


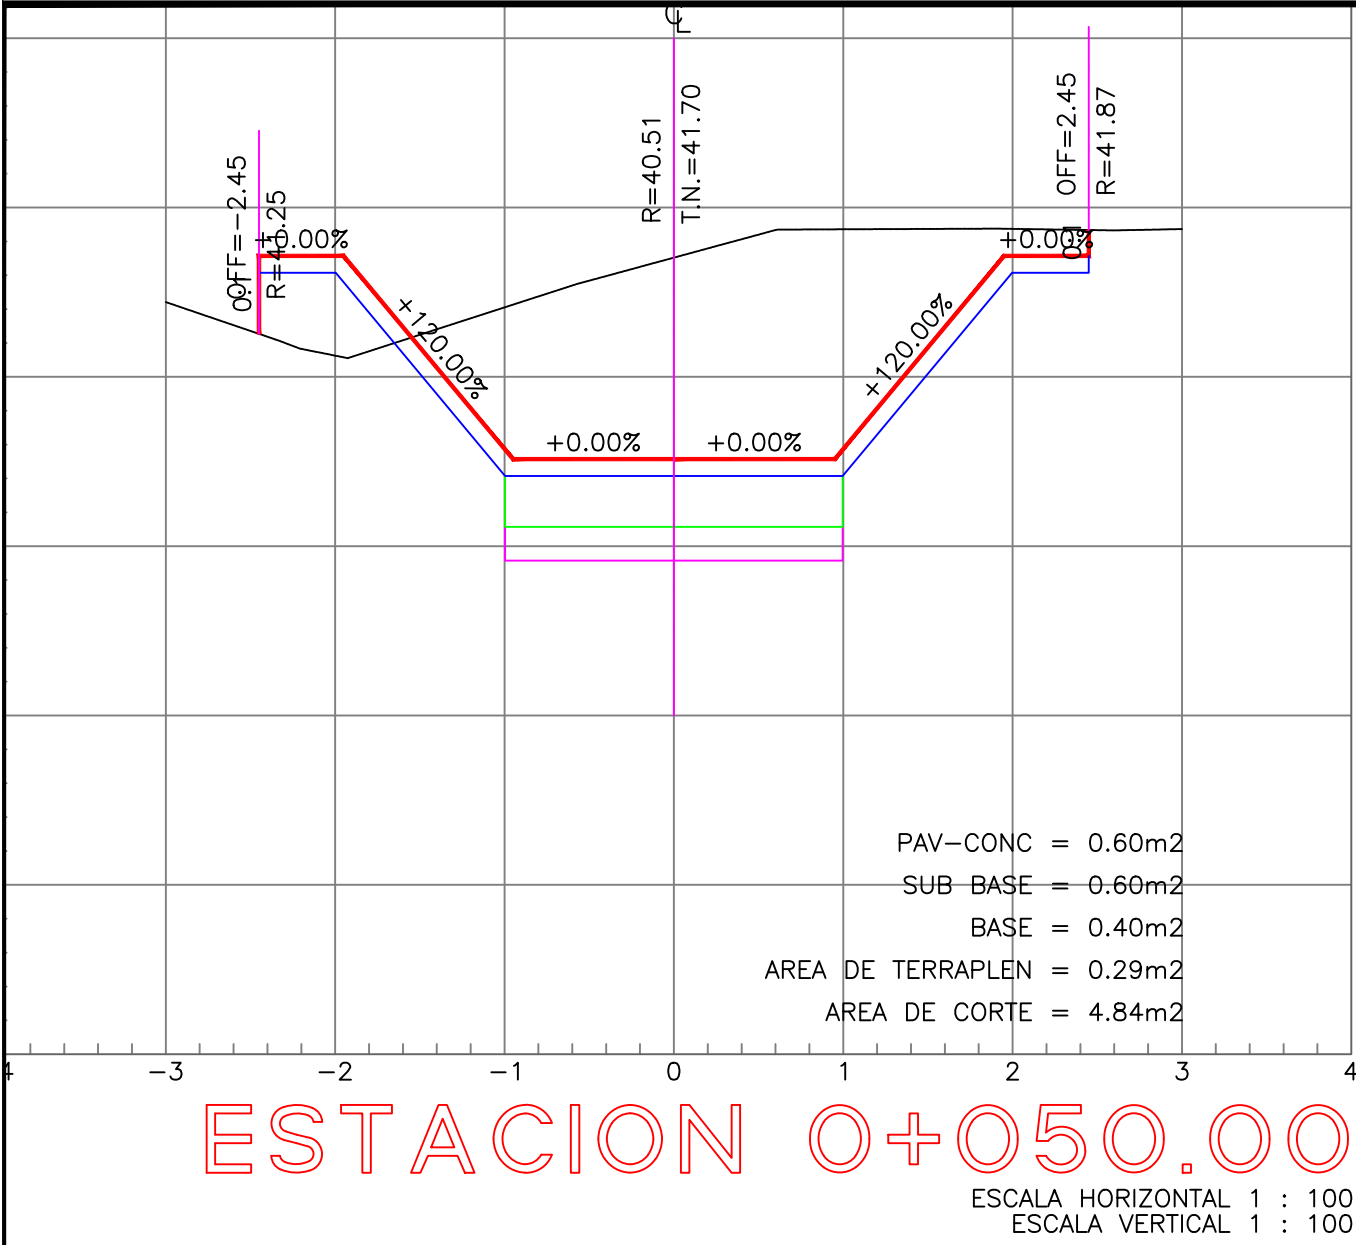

UBICACIÓN

SIMBOLOGIA

	TERRENO NATURAL
	RASANTE DE PROYECTO
	CONCRETO HIDRAULICO CM

R. AYUNTAMIENTO DE REYNOSA, TAM.
SECRETARÍA DE OBRAS PÚBLICAS, DESARROLLO URBANO Y MEDIO AMBIENTE

OBRA: CONSTRUCCION DE DRENAJE PLUVIAL SUPERFICIAL EN CALLE 12 DE OCTUBRE	PLANO: SCC-PLV-01	FECHA: JULIO 2020
PLANO: SECCIONES DE PLUVIAL	ESC: S/E	ENTRE CALLE JUAN ESCUTIA Y CALICHERA, COL. LUCIO BLANCO REYNOSA TAMAULIPAS.

SECRETARIO DE OBRAS PUBLICAS
DESARROLLO URBANO Y MEDIO AMBIENTE

ARQ. EDUARDO LÓPEZ ARIAS
SUB SECRETARIO DE OBRAS PÚBLICAS, Y CONSTRUCCIÓN

ING. LEOPOLDO RODRÍGUEZ SARMIENTO

DIRECCION DE PROYECTOS:

ING. ERICK MOJICA CASTRO

JEFE DE INFRAESTRUCTURA Y VIALIDAD	PROYECTÓ
ARQ. JESUS RIVERA CORTEZ	ARQ. CARLOS ALBERTO MOJICA RODRIGUEZ