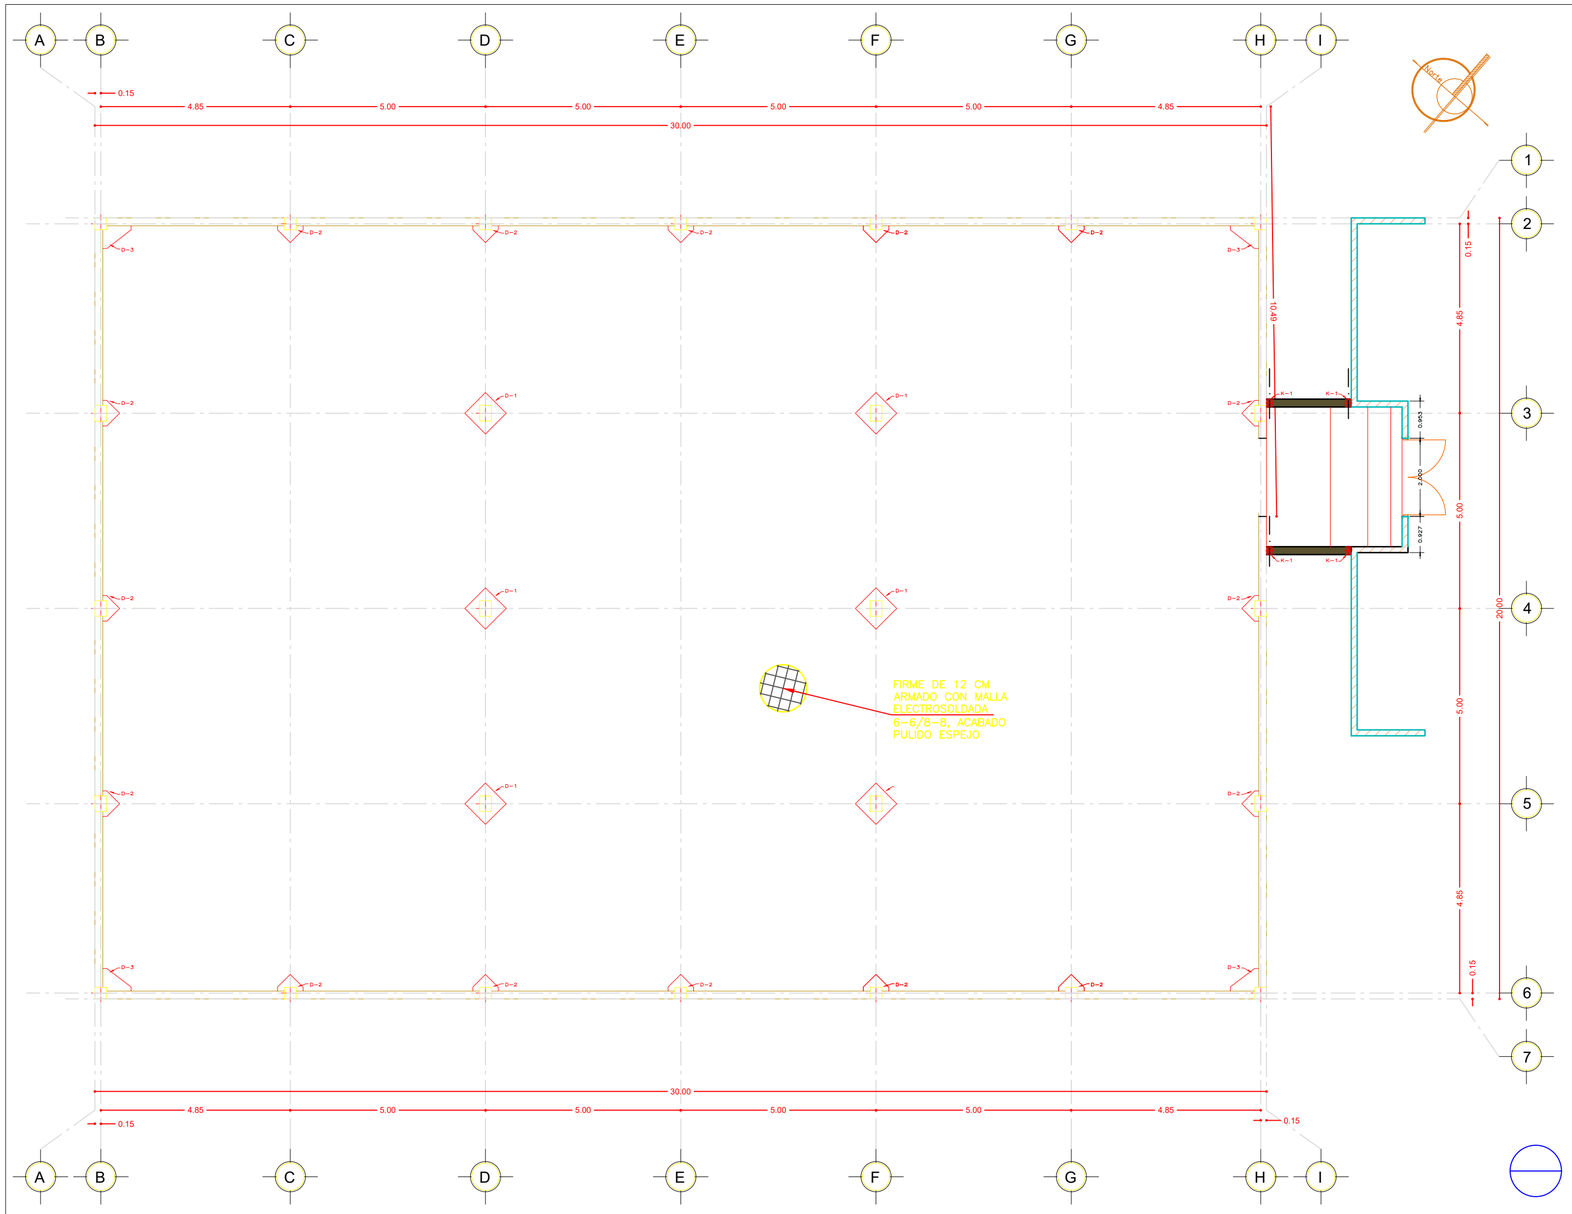

Plantas - Desplantes (EL. 0.00 m)

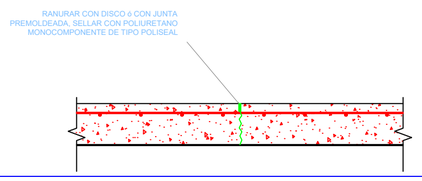

DETALLE DE JUNTA DE CONTRACCION JC.1

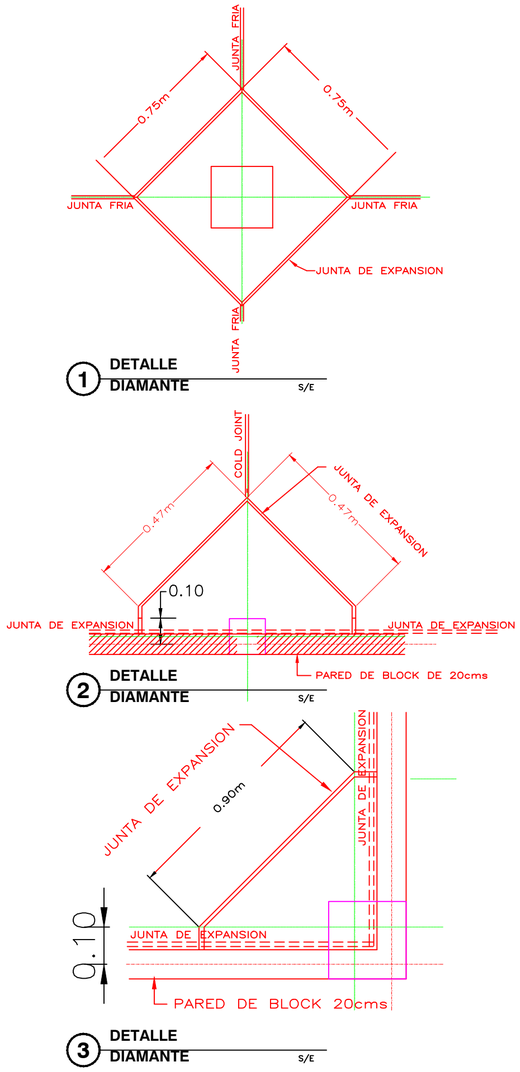

ESPCIFICACION DE LAS NORMAS APLICABLES

SIMBOLOGÍA

SIMBOLOGIA	DESCRIPCIÓN

NOTAS GENERALES:

1. Las cotas y niveles están dados en metros y rigen sobre dibujo, deberán verificarse con los del proyecto arquitectónico. En caso de discrepancia se ajustarán a los marcados en los planos arquitectonicos.
2. El recumbrimiento del acero de refuerzo en los elementos de concreto será de 2.5cm, excepto en aquellos que se encuentren en contacto con el terreno natural, en dicho caso será de 5cm

CONCRETO ESTRUCTURAL

1. Se usará concreto clase 1 con f'c= 200 kg/cm² para losas.
2. SE usará concreto clase 1 con f´c= 200 kg/cm² para cimentación, columnas y muros.
3. Se usará concreto clase 1 con f'c= 200 kg/cm² para trabes en zona de jardineras.
4. Se usará acero de refuerzo con fy= 4200 kg/cm²
5. El tamaño de agregado grueso será de $\frac{3}{4}$"

REYNOSA
ADMINISTRACIÓN 2018-2021

R. AYUNTAMIENTO DE REYNOSA, TAM.
SECRETARÍA DE OBRAS PÚBLICAS, DESARROLLO URBANO Y MEDIO AMBIENTE

OBRA: **CONSTRUCCIÓN DE ARCHIVO MUNICIPAL**	PLANO: **5**	FECHA: FEB 2021
PLANO DE FIRME DE CONCRETO	ESC: 1:75	

SECRETARIO DE OBRAS PÚBLICAS, DESARROLLO URBANO Y MEDIO AMBIENTE

ARQ. EDUARDO LÓPEZ ARIAS

SUB SECRETARIO DE OBRAS PÚBLICAS, Y CONSTRUCCIÓN

ING. LEOPOLDO RODRÍGUEZ SARMIENTO

DIRECCION DE PROYECTOS:

ING. ERICK MOJICA CASTRO

JEFE DE INFRAESTRUCTURA Y VIALIDAD	PROYECTÓ
ARQ. JESUS RIVERA CORTEZ	DEPTO DE PROYECTOS