




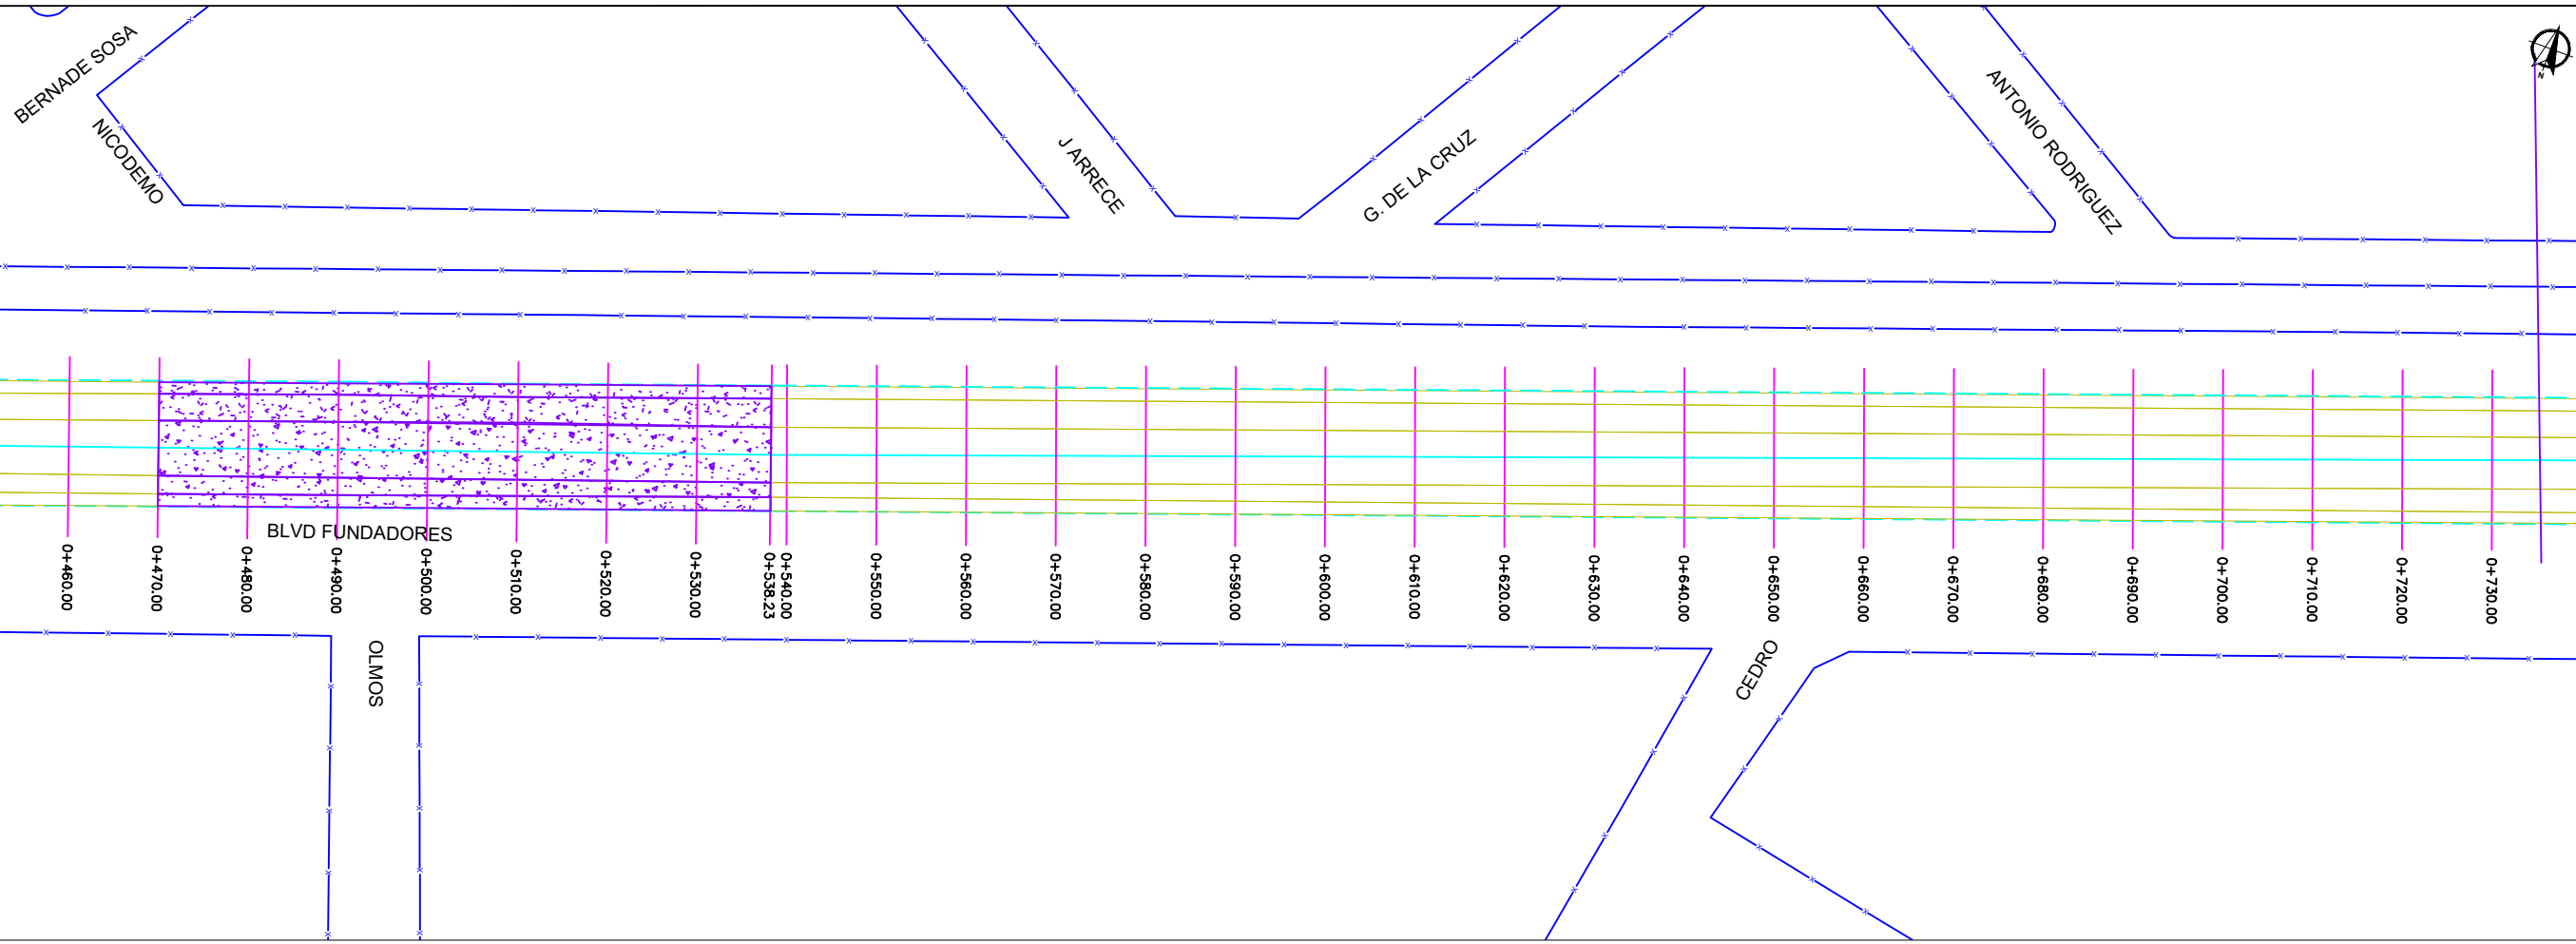

PLANTA GEOMETRICA ESC. S/N

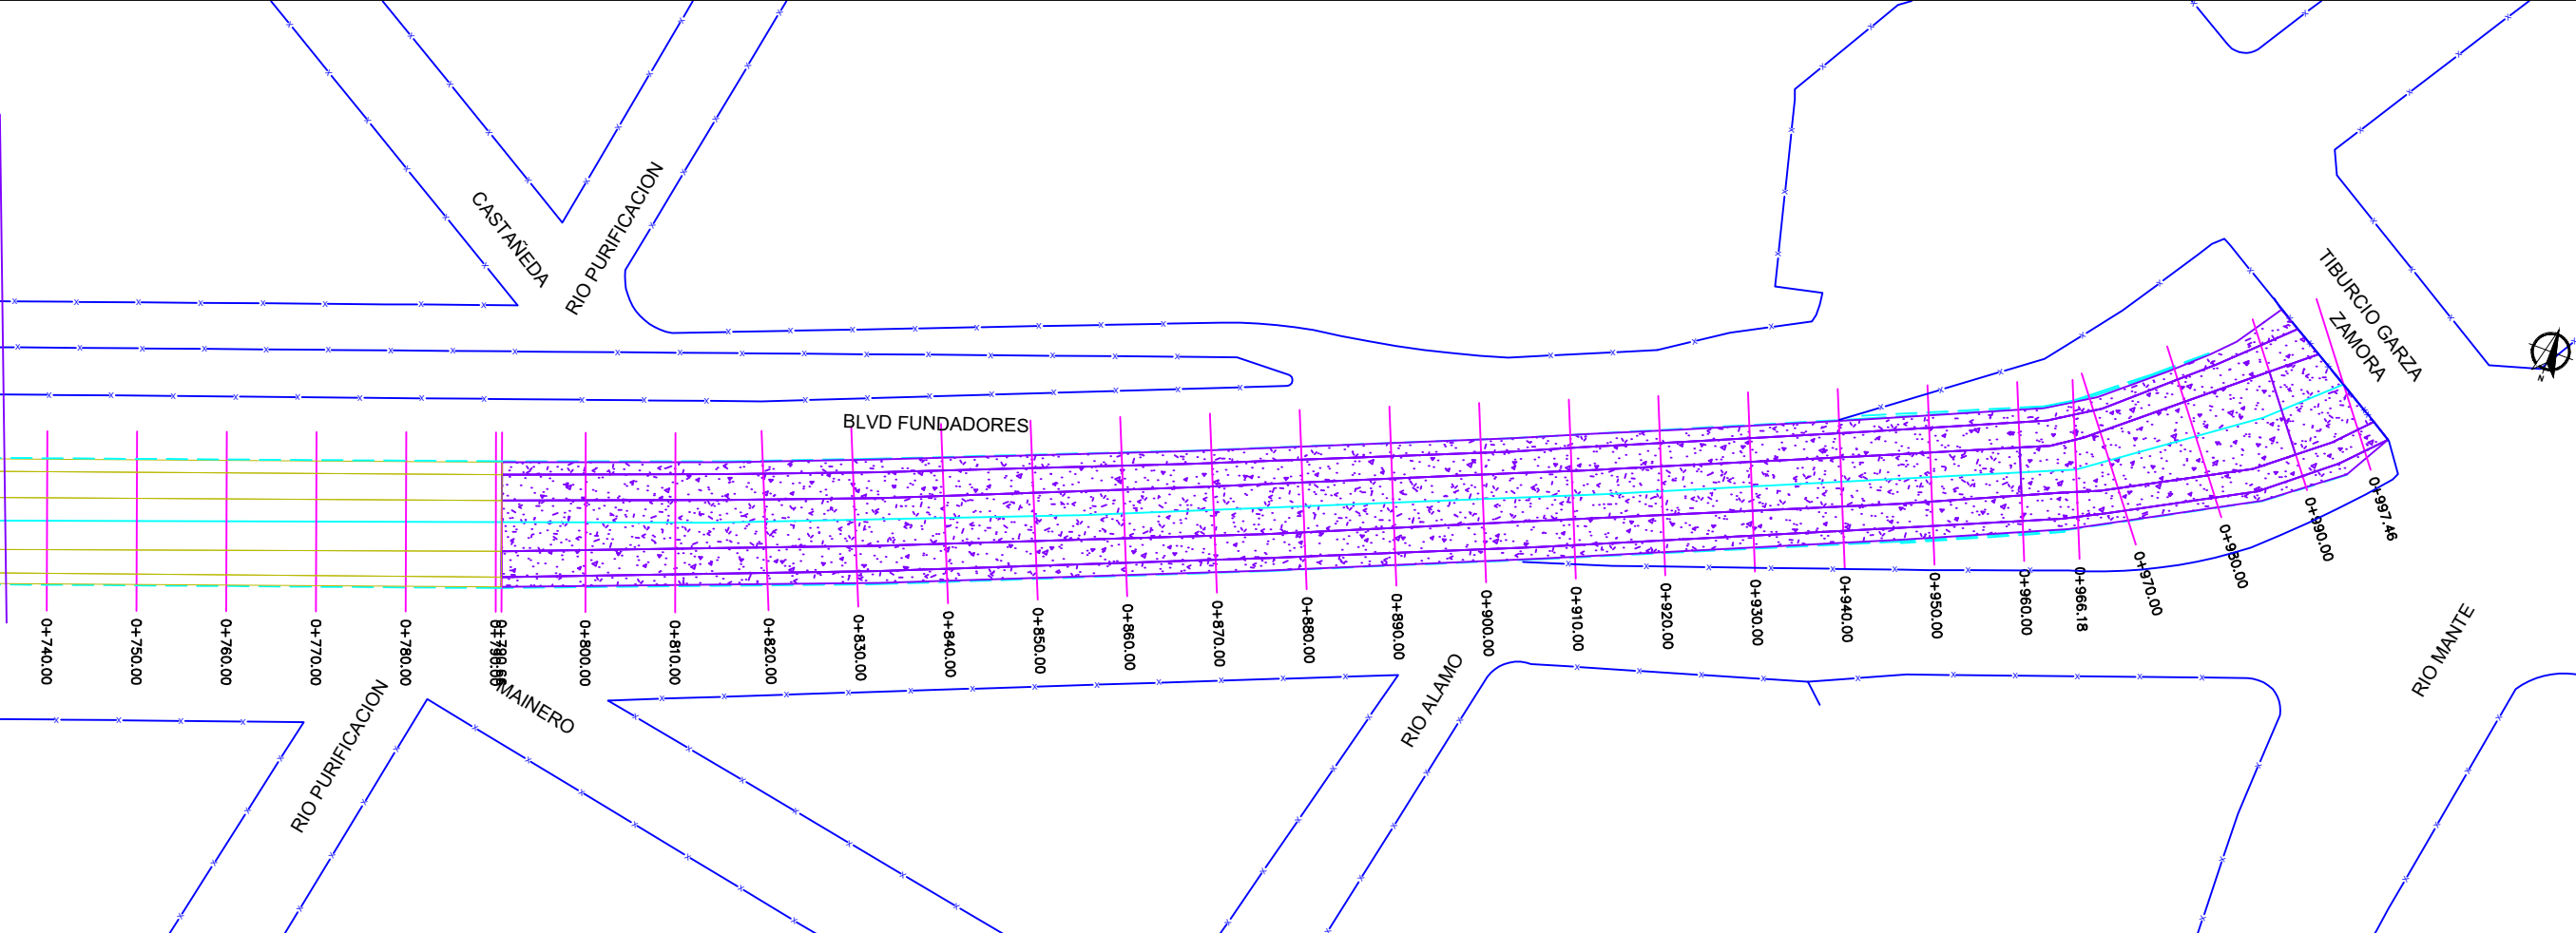

PLANTA GEOMETRICA ESC. S/N

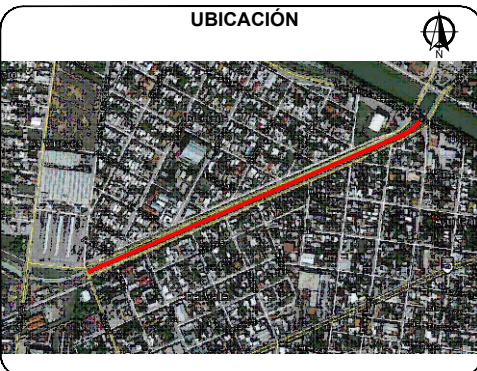

SIMBOLOGIA	
	PROYECTO REHABILITACION
	AREA DE CONCRETO DAÑADO
	PAVIMENTO EXISTENTE ASPHALTO
	PARAMENTO
	CORDON EXISTENTE



R. AYUNTAMIENTO DE REYNOSA, TAM. SECRETARÍA DE OBRAS PÚBLICAS, DESARROLLO URBANO Y MEDIO AMBIENTE		
OBRA: REHABILITACION SECCIONES DEL PLUVIAL	PLANO: GEO-001	FECHA: ENERO 2021
PLANO: GEOMETRICO	ESC: S/E	UBICACION: ENTRE CALLES NICODEMO Y TIBURCIO GARZA ZAMORA COLONIA: RIBEREÑA CIUDAD: REYNOSA, TAMAULIPAS
SECRETARIO DE OBRAS PUBLICAS, DESARROLLO URBANO Y MEDIO AMBIENTE		
ARQ. EDUARDO LÓPEZ ARIAS SUB SECRETARIO DE OBRAS PÚBLICAS, Y CONSTRUCCIÓN		
ING. LEOPOLDO RODRIGUEZ SARMIENTO		
DIRECCION DE PROYECTOS:		
ING. ERICK MOJICA CASTRO		
JEFE DE INFRAESTRUCTURA Y VIALIDAD	PROYECTÓ	
ARQ. JESUS RIVERA CORTEZ	ARQ. JORGE CERVANTES	