


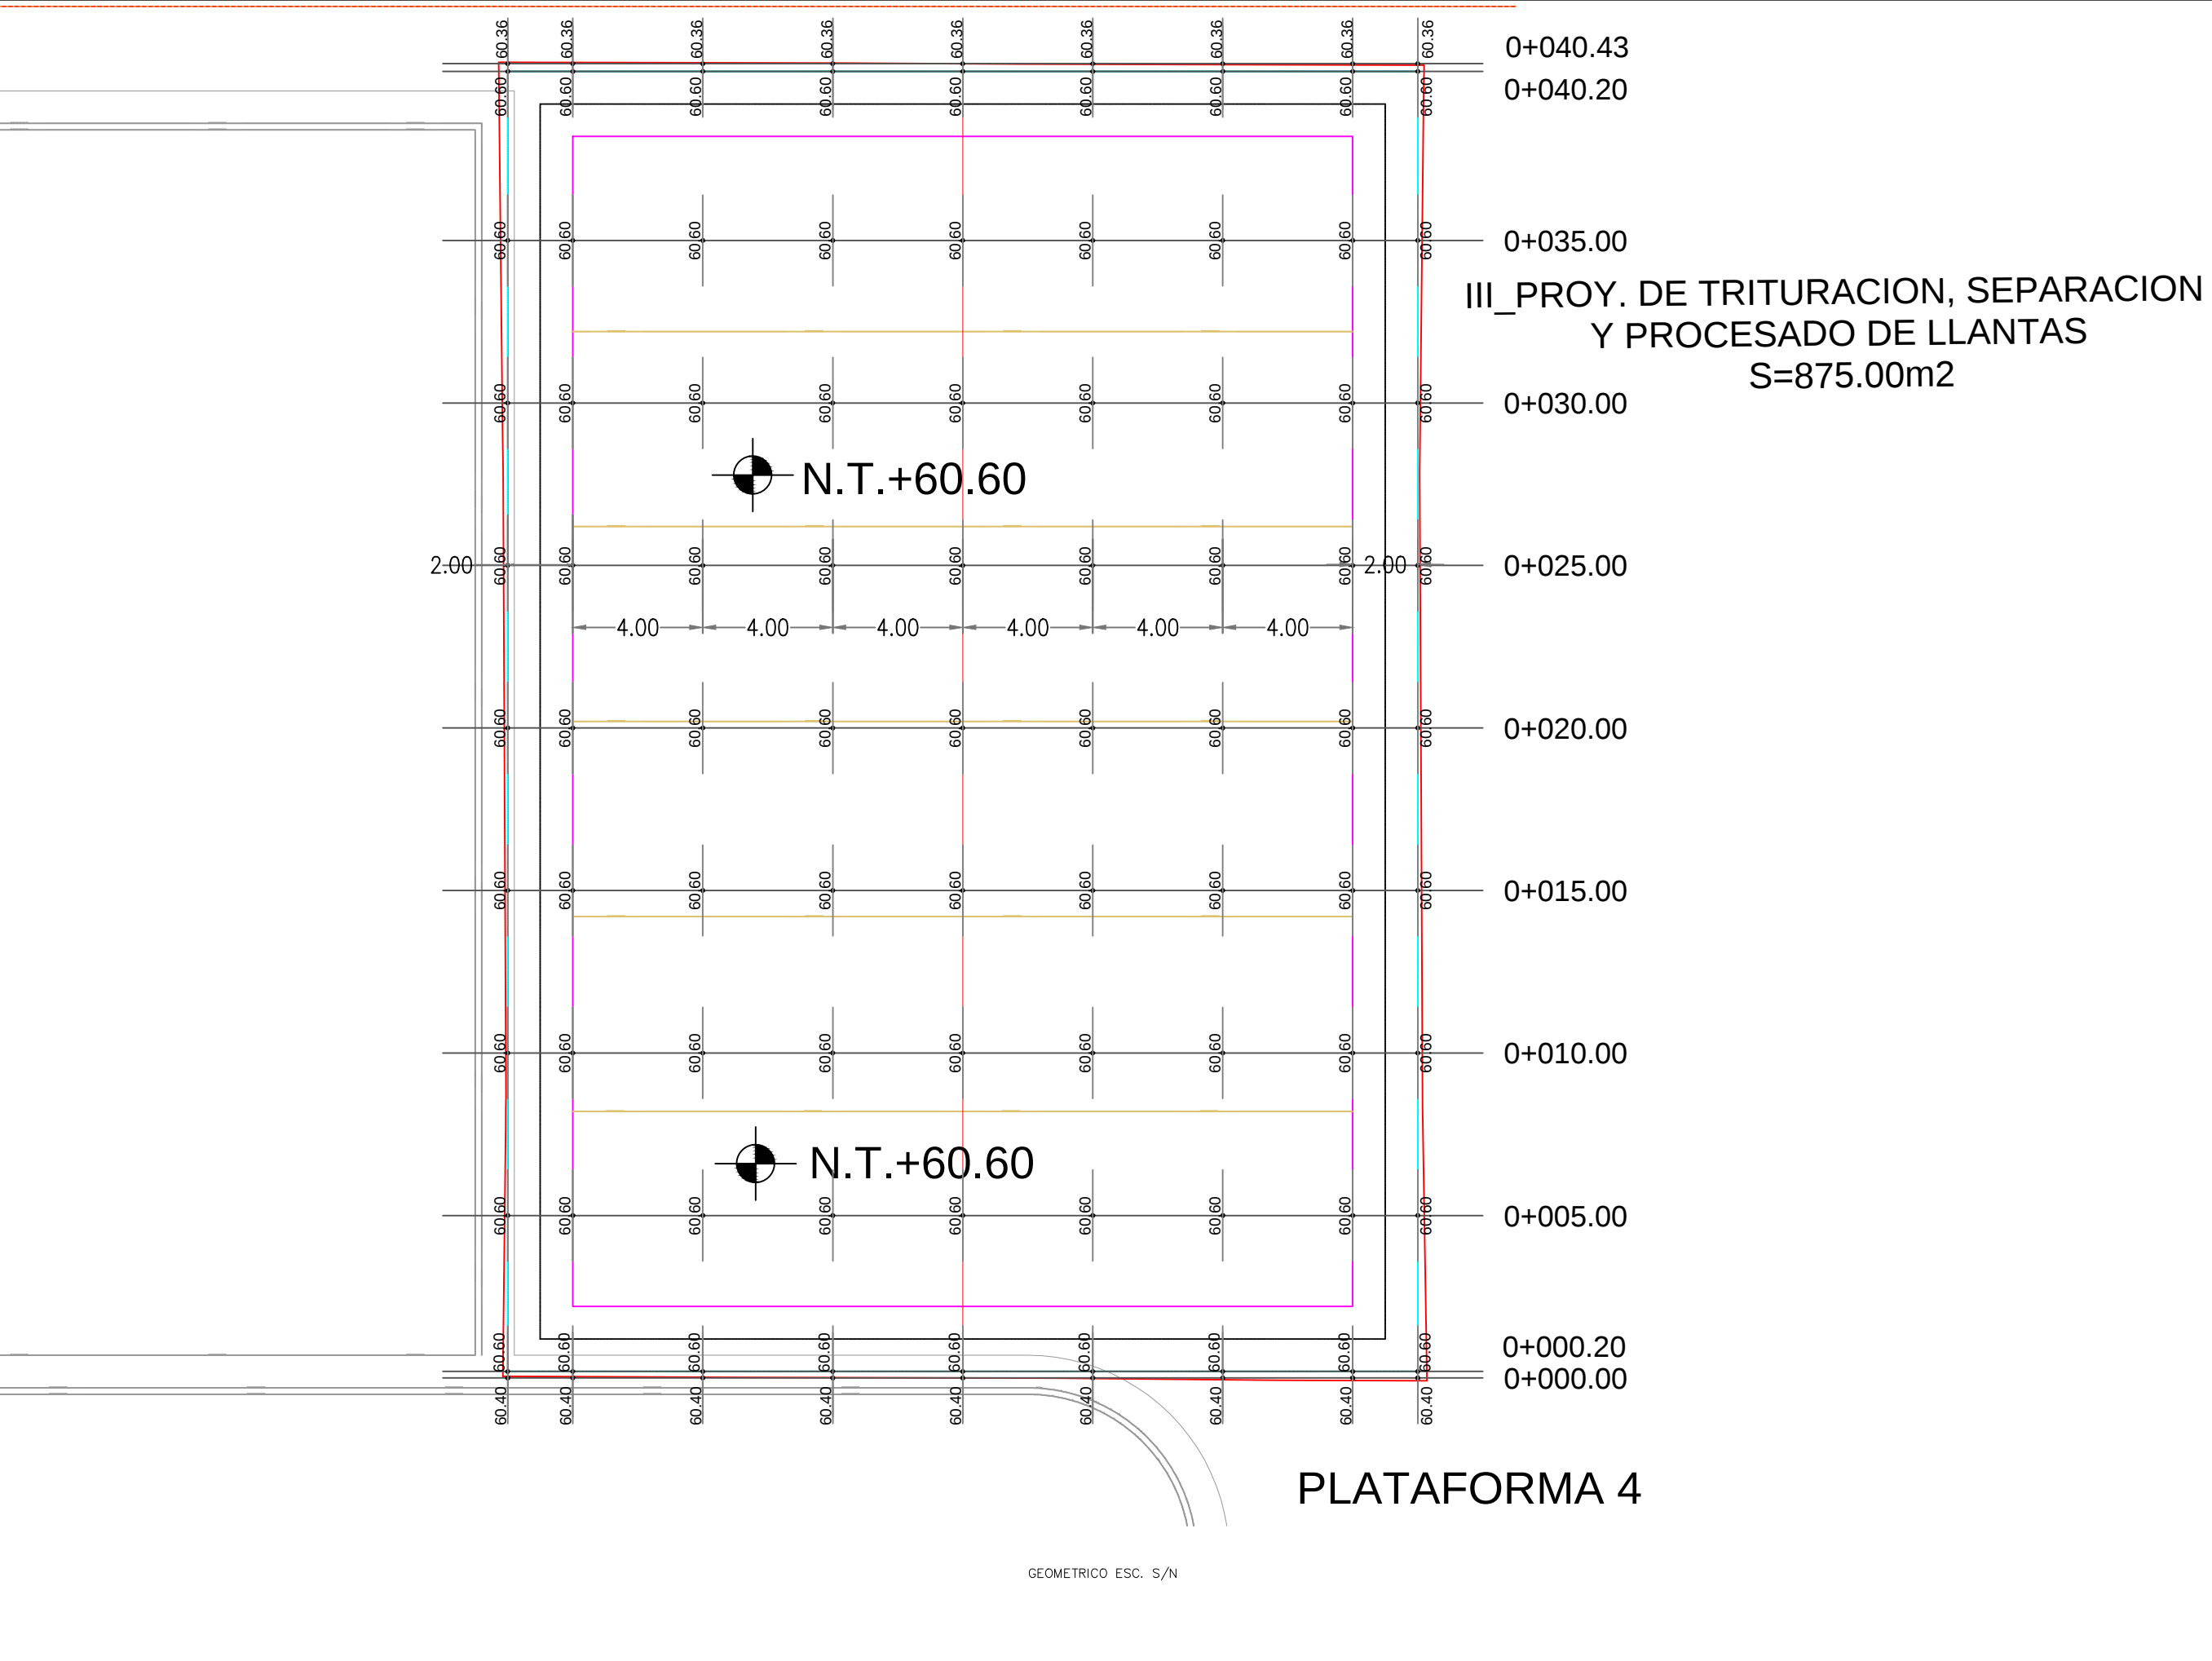

UBICACIÓN

SIMBOLOGIA

R. AYUNTAMIENTO DE REYNOSA, TAM.
SECRETARÍA DE OBRAS PÚBLICAS, DESARROLLO URBANO Y MEDIO AMBIENTE

OBRA: III_PROY. DE TRITURACION, SEPARACION Y PROCESO DE LLANTAS	PLANO: GEO-001	FECHA: 2020
PLANO: II.-GEOMETRICO	ESC: S/E	UBICACION: VIADUCTO REYNOSA EJIDO "LAS ANACUAS" CD. REYNOSA, TAMPS.

SECRETARÍO DE OBRAS PÚBLICAS,
DESARROLLO URBANO Y MEDIO AMBIENTE

ARQ. EDUARDO LÓPEZ ARIAS
SUB SECRETARIO DE OBRAS
PÚBLICAS, Y CONSTRUCCIÓN

ING. LEOPOLDO RODRIGUEZ SARMIENTO

DIRECCION DE PROYECTOS:

ING. ERICK MOJICA CASTRO

JEFE DE INFRAESTRUCTURA Y VIALIDAD ARQ. JESUS RIVERA CORTEZ	PROYECTÓ ARQ. JUAN PEDRO FLORES LOPEZ
--	--