


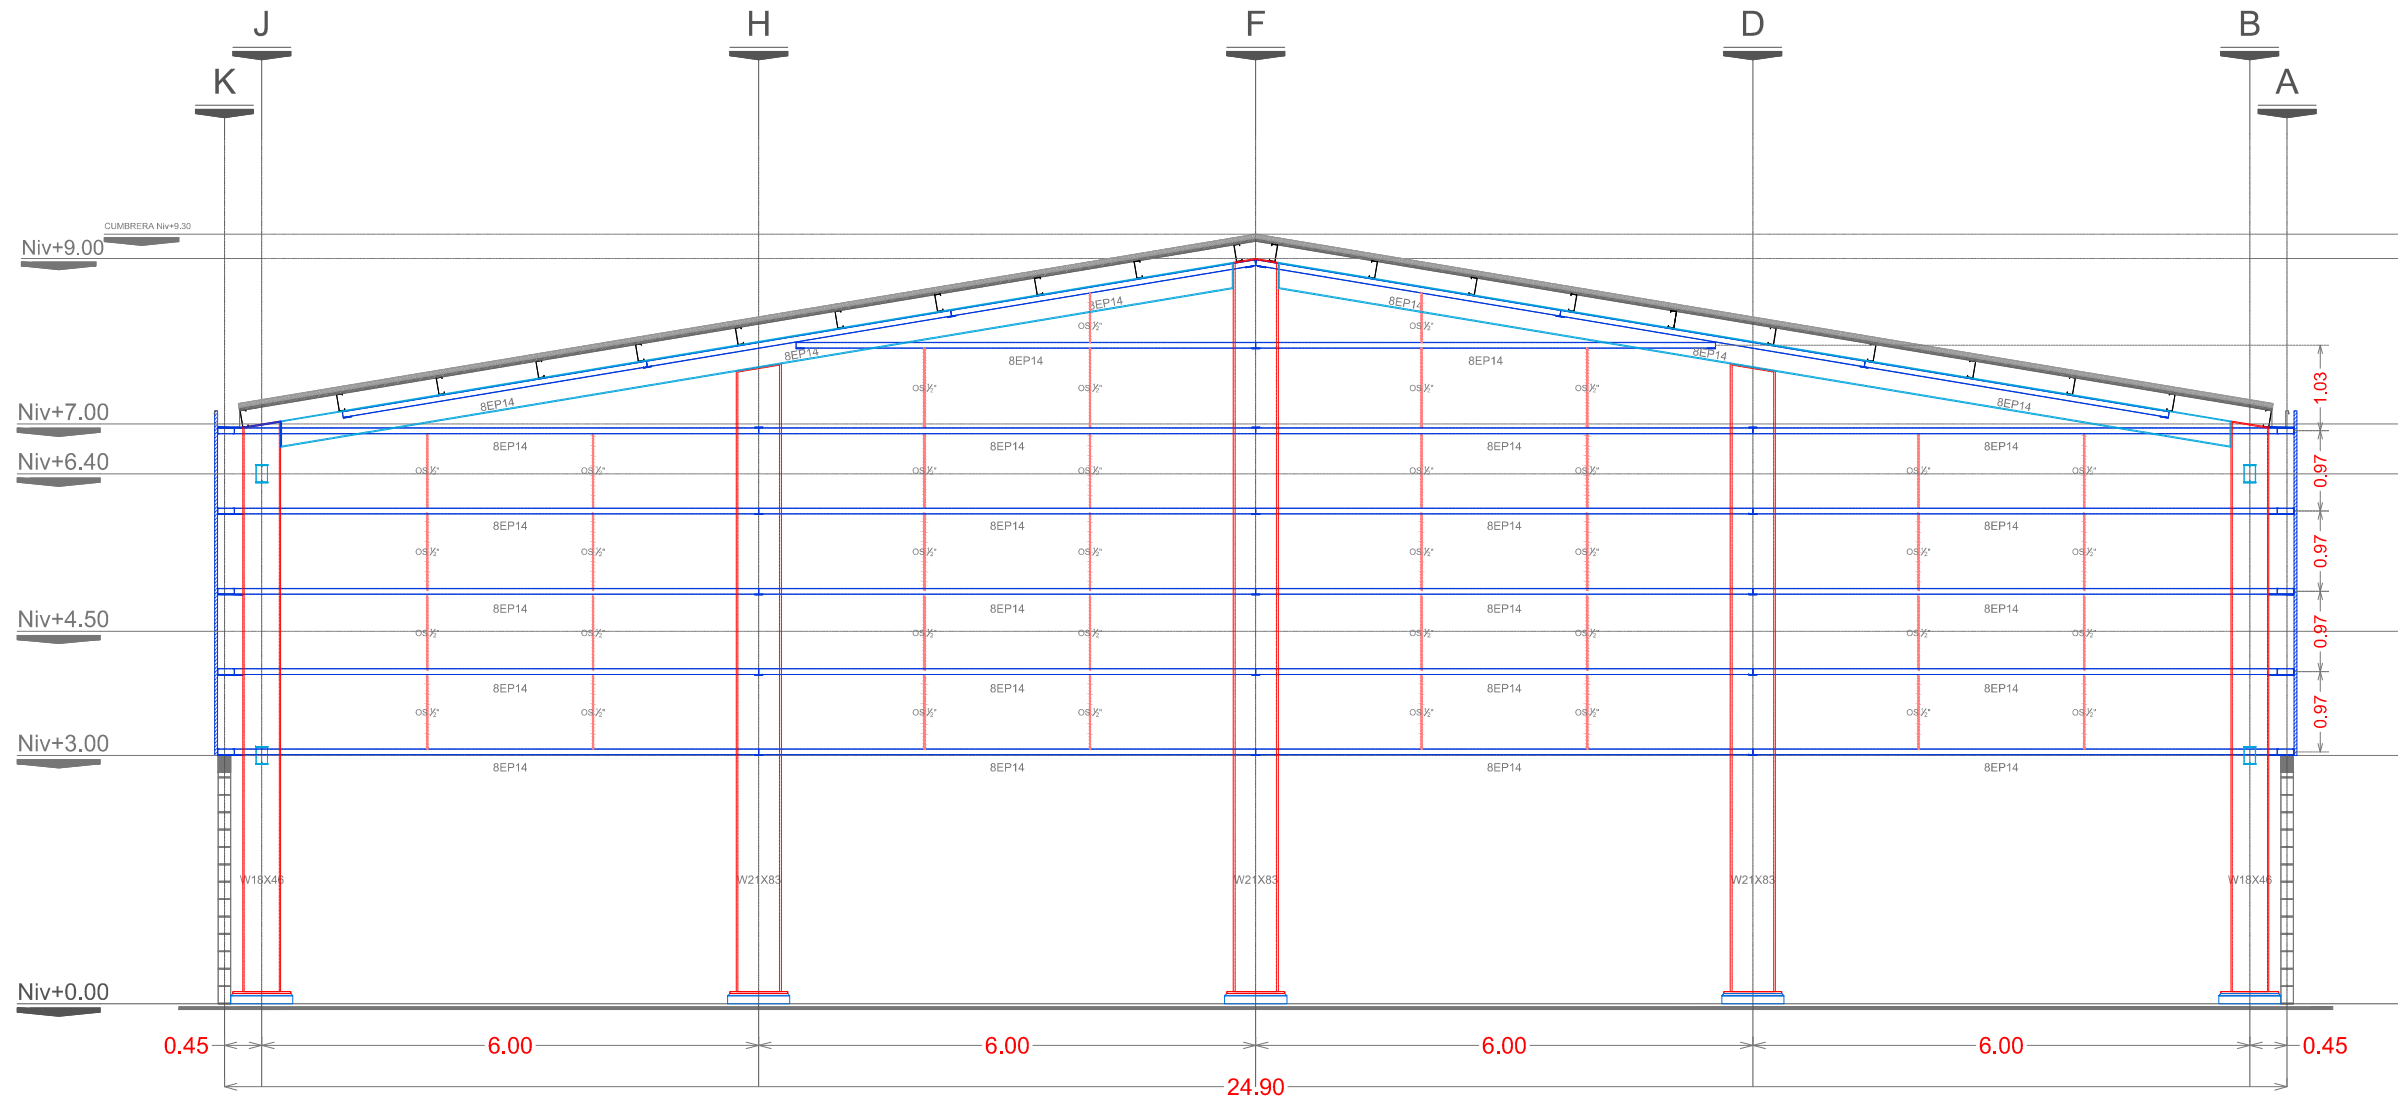


ELEVACION DE SOPORTES DE RECUBRIMIENTO
EJES 2 Y 14

UBICACION

PROYECTO DE CONSTRUCCION DE MODULO DE TRITURADO Y PROCESADO DE LLANTAS EN EL MUNICIPIO DE REYNOSA, TAMP. COAHUILA DE ZARAGOZA

LONGITUDES DE DESARROLLO, TRASLAPE Y ANCLAJES

TABLA DE LONGITUDES (EN CM) PARA $f_c = 250 \text{ Kg/cm}^2$ Y $f_y = 4200 \text{ Kg/cm}^2$.										
VAR. #	DIAMETRO	AS	Ld (INF)	Li (INF)	Ld (SUP)	Li (SUP)	Lt	La	Lb	Lt
3	0.95	0.71	30	40	42	56	19	11	4	4
4	1.27	1.27	32	43	45	60	26	15	5	6
5	1.59	1.98	40	55	56	75	32	19	8	8
6	1.91	2.85	48	65	67	90	38	25	8	8
8	2.54	5.07	81	108	113	151	51	30	10	11
10	3.18	7.92	126	SOLDAR	177	SOLDAR	64	40	13	14
12	3.81	11.40	182	SOLDAR	254	SOLDAR	72	50	15	17

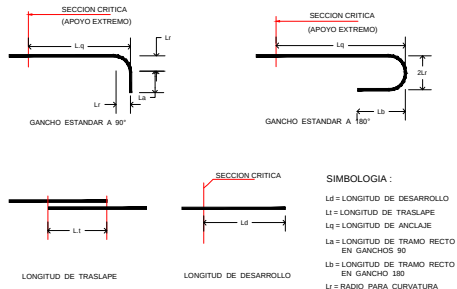

AYUNTAMIENTO
REYNOSA
2018 - 2021

R. AYUNTAMIENTO DE REYNOSA, TAMP.
SECRETARIA DE OBRAS PUBLICAS, DESARROLLO
URBANO Y MEDIO AMBIENTE.

OBRA: CONSTRUCCION DE MODULO DE TRITURADO SEPARACION Y PROCESADO DE LLANTAS.	No. PLANO EM06	ESCALA SIN ESCALA
	PLANO: ELEVACION DE SOPORTES	

SECRETARIO DE OBRAS PUBLICAS,
DESARROLLO URBANO Y MEDIO AMBIENTE

ARQ. EDUARDO LOPEZ ARIAS
SUBSECRETARIO DE OBRAS PUBLICAS Y
CONSTRUCCION

ING. LEOPOLDO RODRIGUEZ SARMIENTO

DIRECCION DE PROYECTOS

ING. ERICK MOJICA CASTRO

JEFE DE PROYECTOS
ARQUITECTONICOS

PROYECTO

ARQ. ANA RANGEL LOPEZ

ARQ. J. PEDRO FLORES LOPEZ