


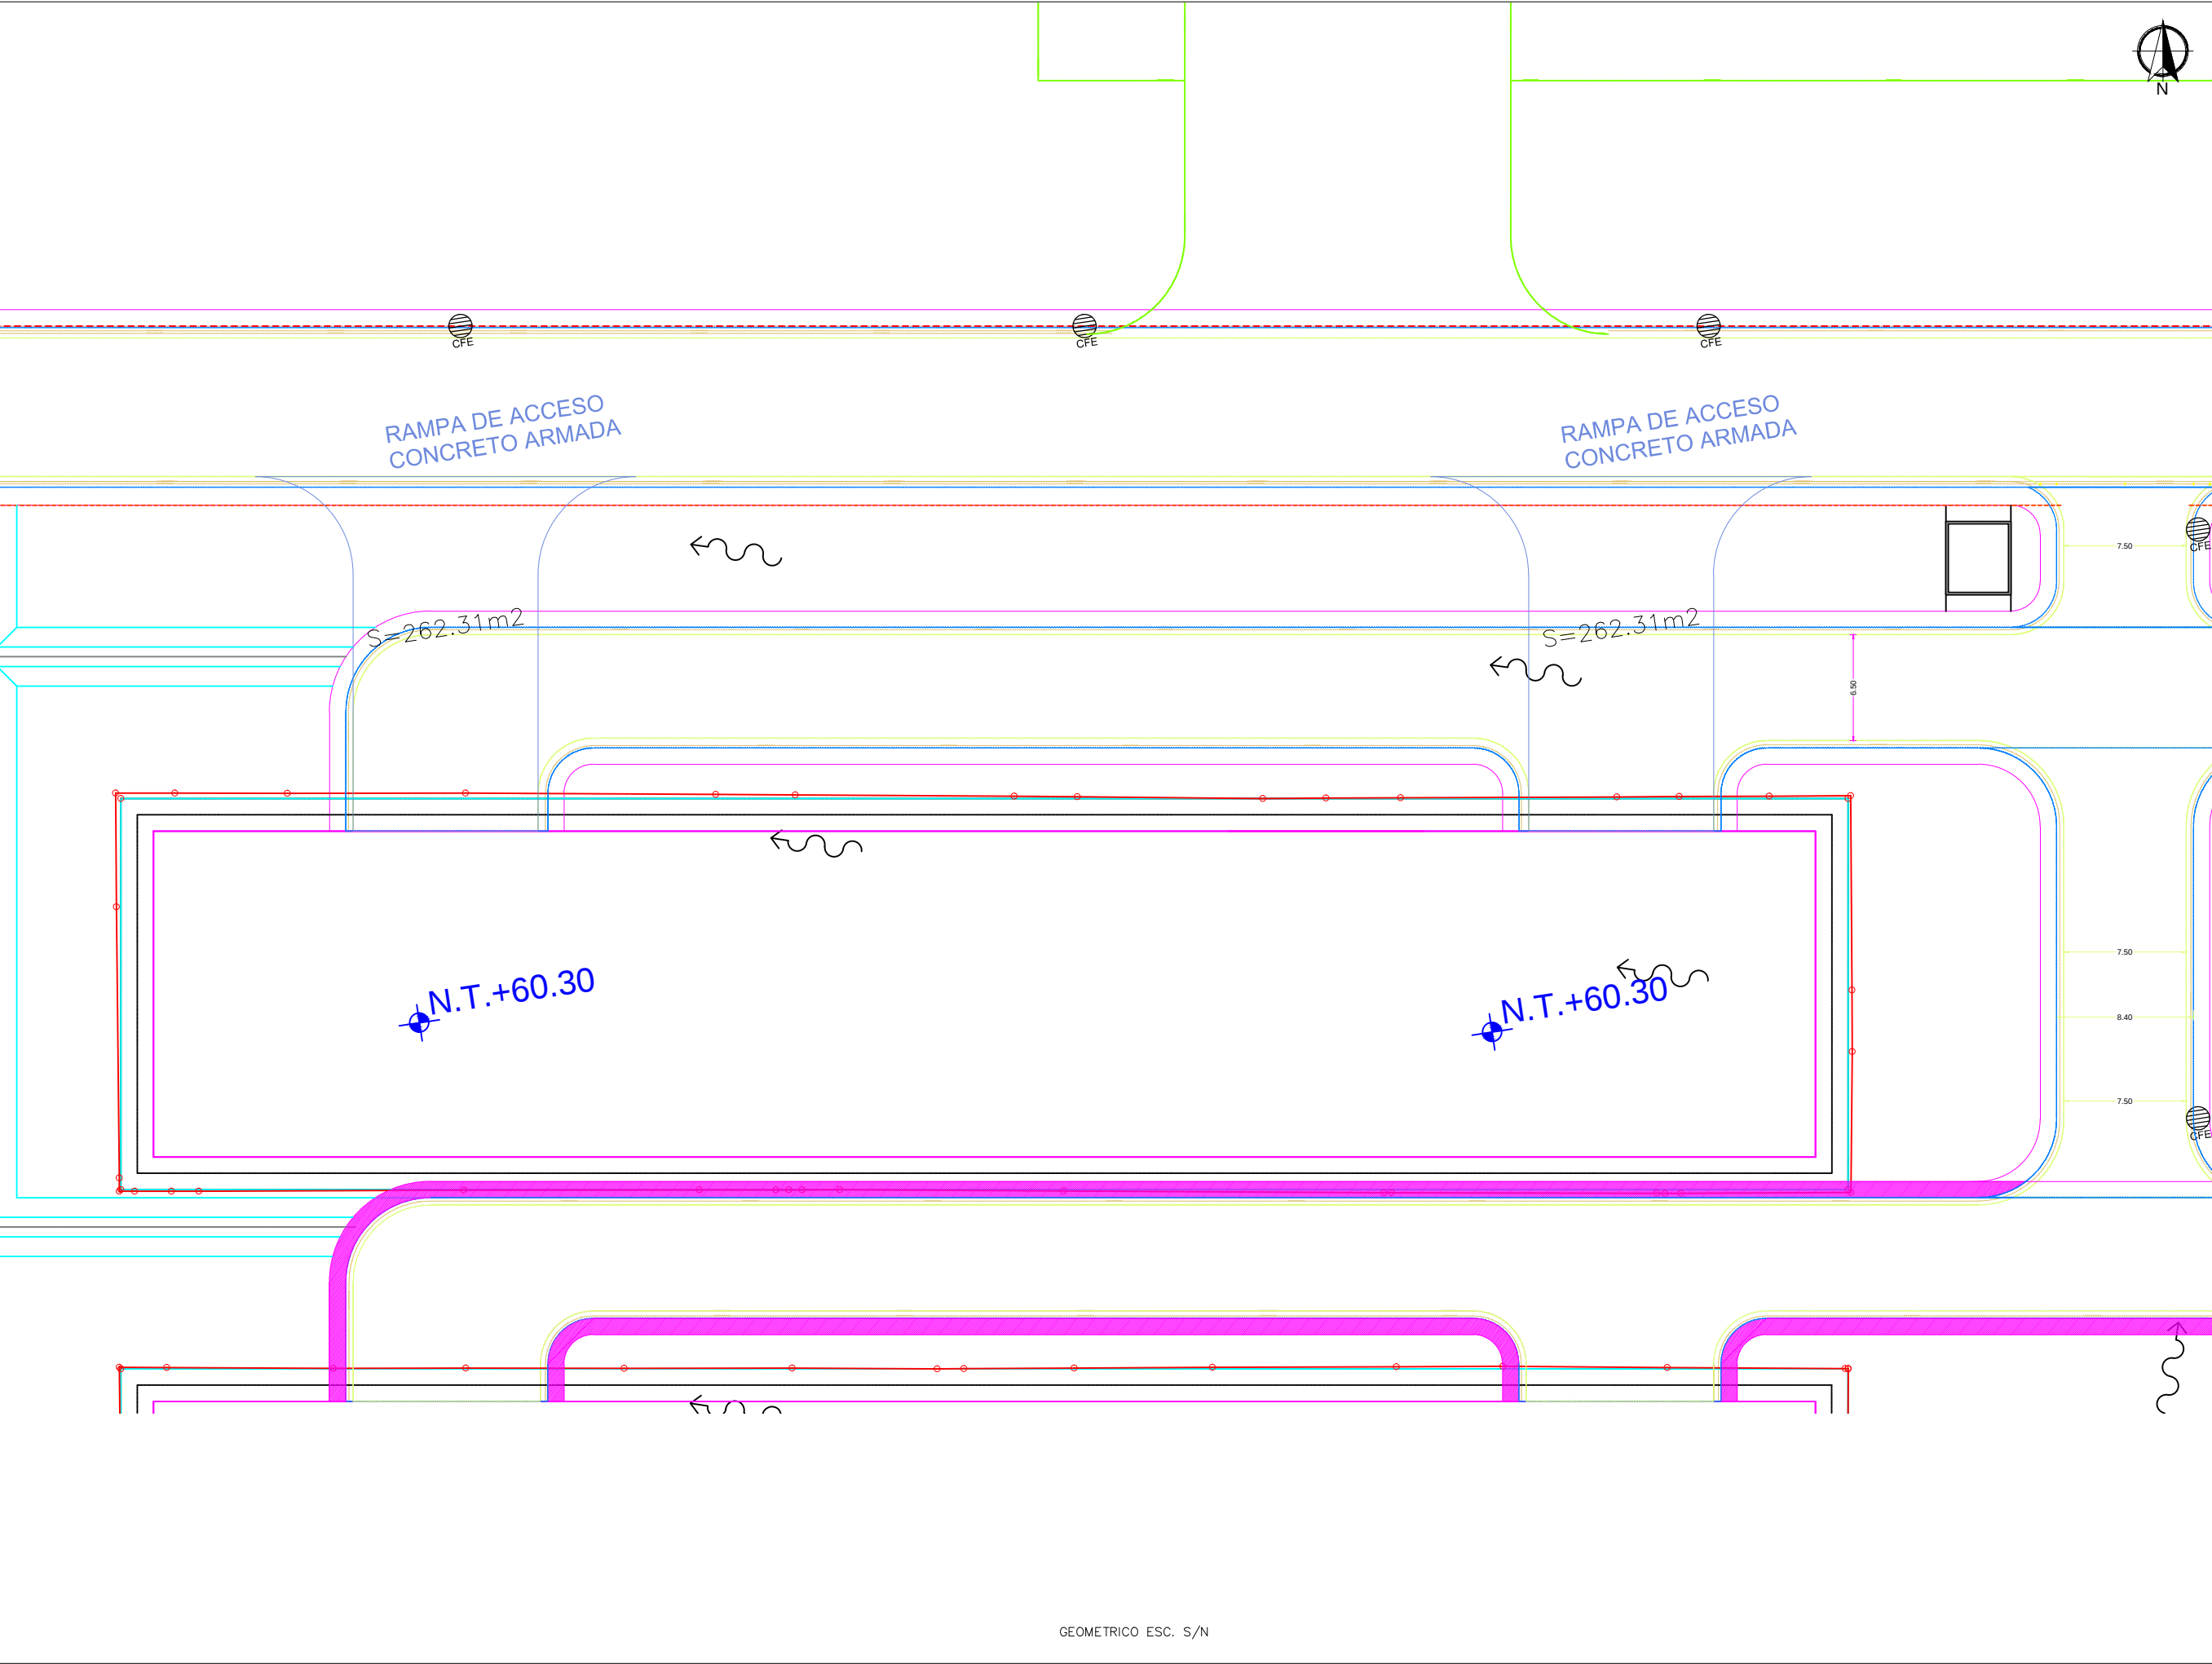

GEOMETRICO ESC. S/N

UBICACIÓN

Y PLATAFORMA CATALOGOS (2)\TERRACERIAS EN VIA

SIMBOLOGIA

	PROYECTO PAVIMENTACION HIDRAULICA
	PAVIMENTO EXISTENTE CONCRETO
	PAVIMENTACION ASFALTO PROYECTO
	TERRACERIA
	PARAMENTO
	CORDON EXISTENTE
	CORDON PROPUUESTO
	BANCO DE NIVEL
	POSTE DE C.F.E.
	POSTE DE TELEFONO
	POZO DE VISITA
	ESTANCADO DE AGUA
	ESCURRIMIENTO NATURAL

AYUNTAMIENTO REYNOSA
2018 - 2021

R. AYUNTAMIENTO DE REYNOSA, TAM.
SECRETARÍA DE OBRAS PÚBLICAS, DESARROLLO URBANO Y MEDIO AMBIENTE

OBRA: PAVIMENTACION ASFALTICA CALLE (E)	PLANO: GEO-001	FECHA: 2020
---	--------------------------	----------------

PLANO: GEOMETRICO	ESC: S/E	
----------------------	-------------	--

SECRETARIO DE OBRAS PUBLICAS,
DESARROLLO URBANO Y MEDIO AMBIENTE

ARQ. EDUARDO LÓPEZ ARIAS
SUB SECRETARIO DE OBRAS
PÚBLICAS, Y CONSTRUCCIÓN

ING. LEOPOLDO RODRIGUEZ SARMIENTO

DIRECCION DE PROYECTOS:

ING. ERICK MOJICA CASTRO

JEFE DE INFRAESTRUCTURA Y VIALIDAD	PROYECTÓ
------------------------------------	----------

ARQ. JESUS RIVERA CORTEZ	ARQ. JUAN PEDRO FLORES LOPEZ
--------------------------	------------------------------