


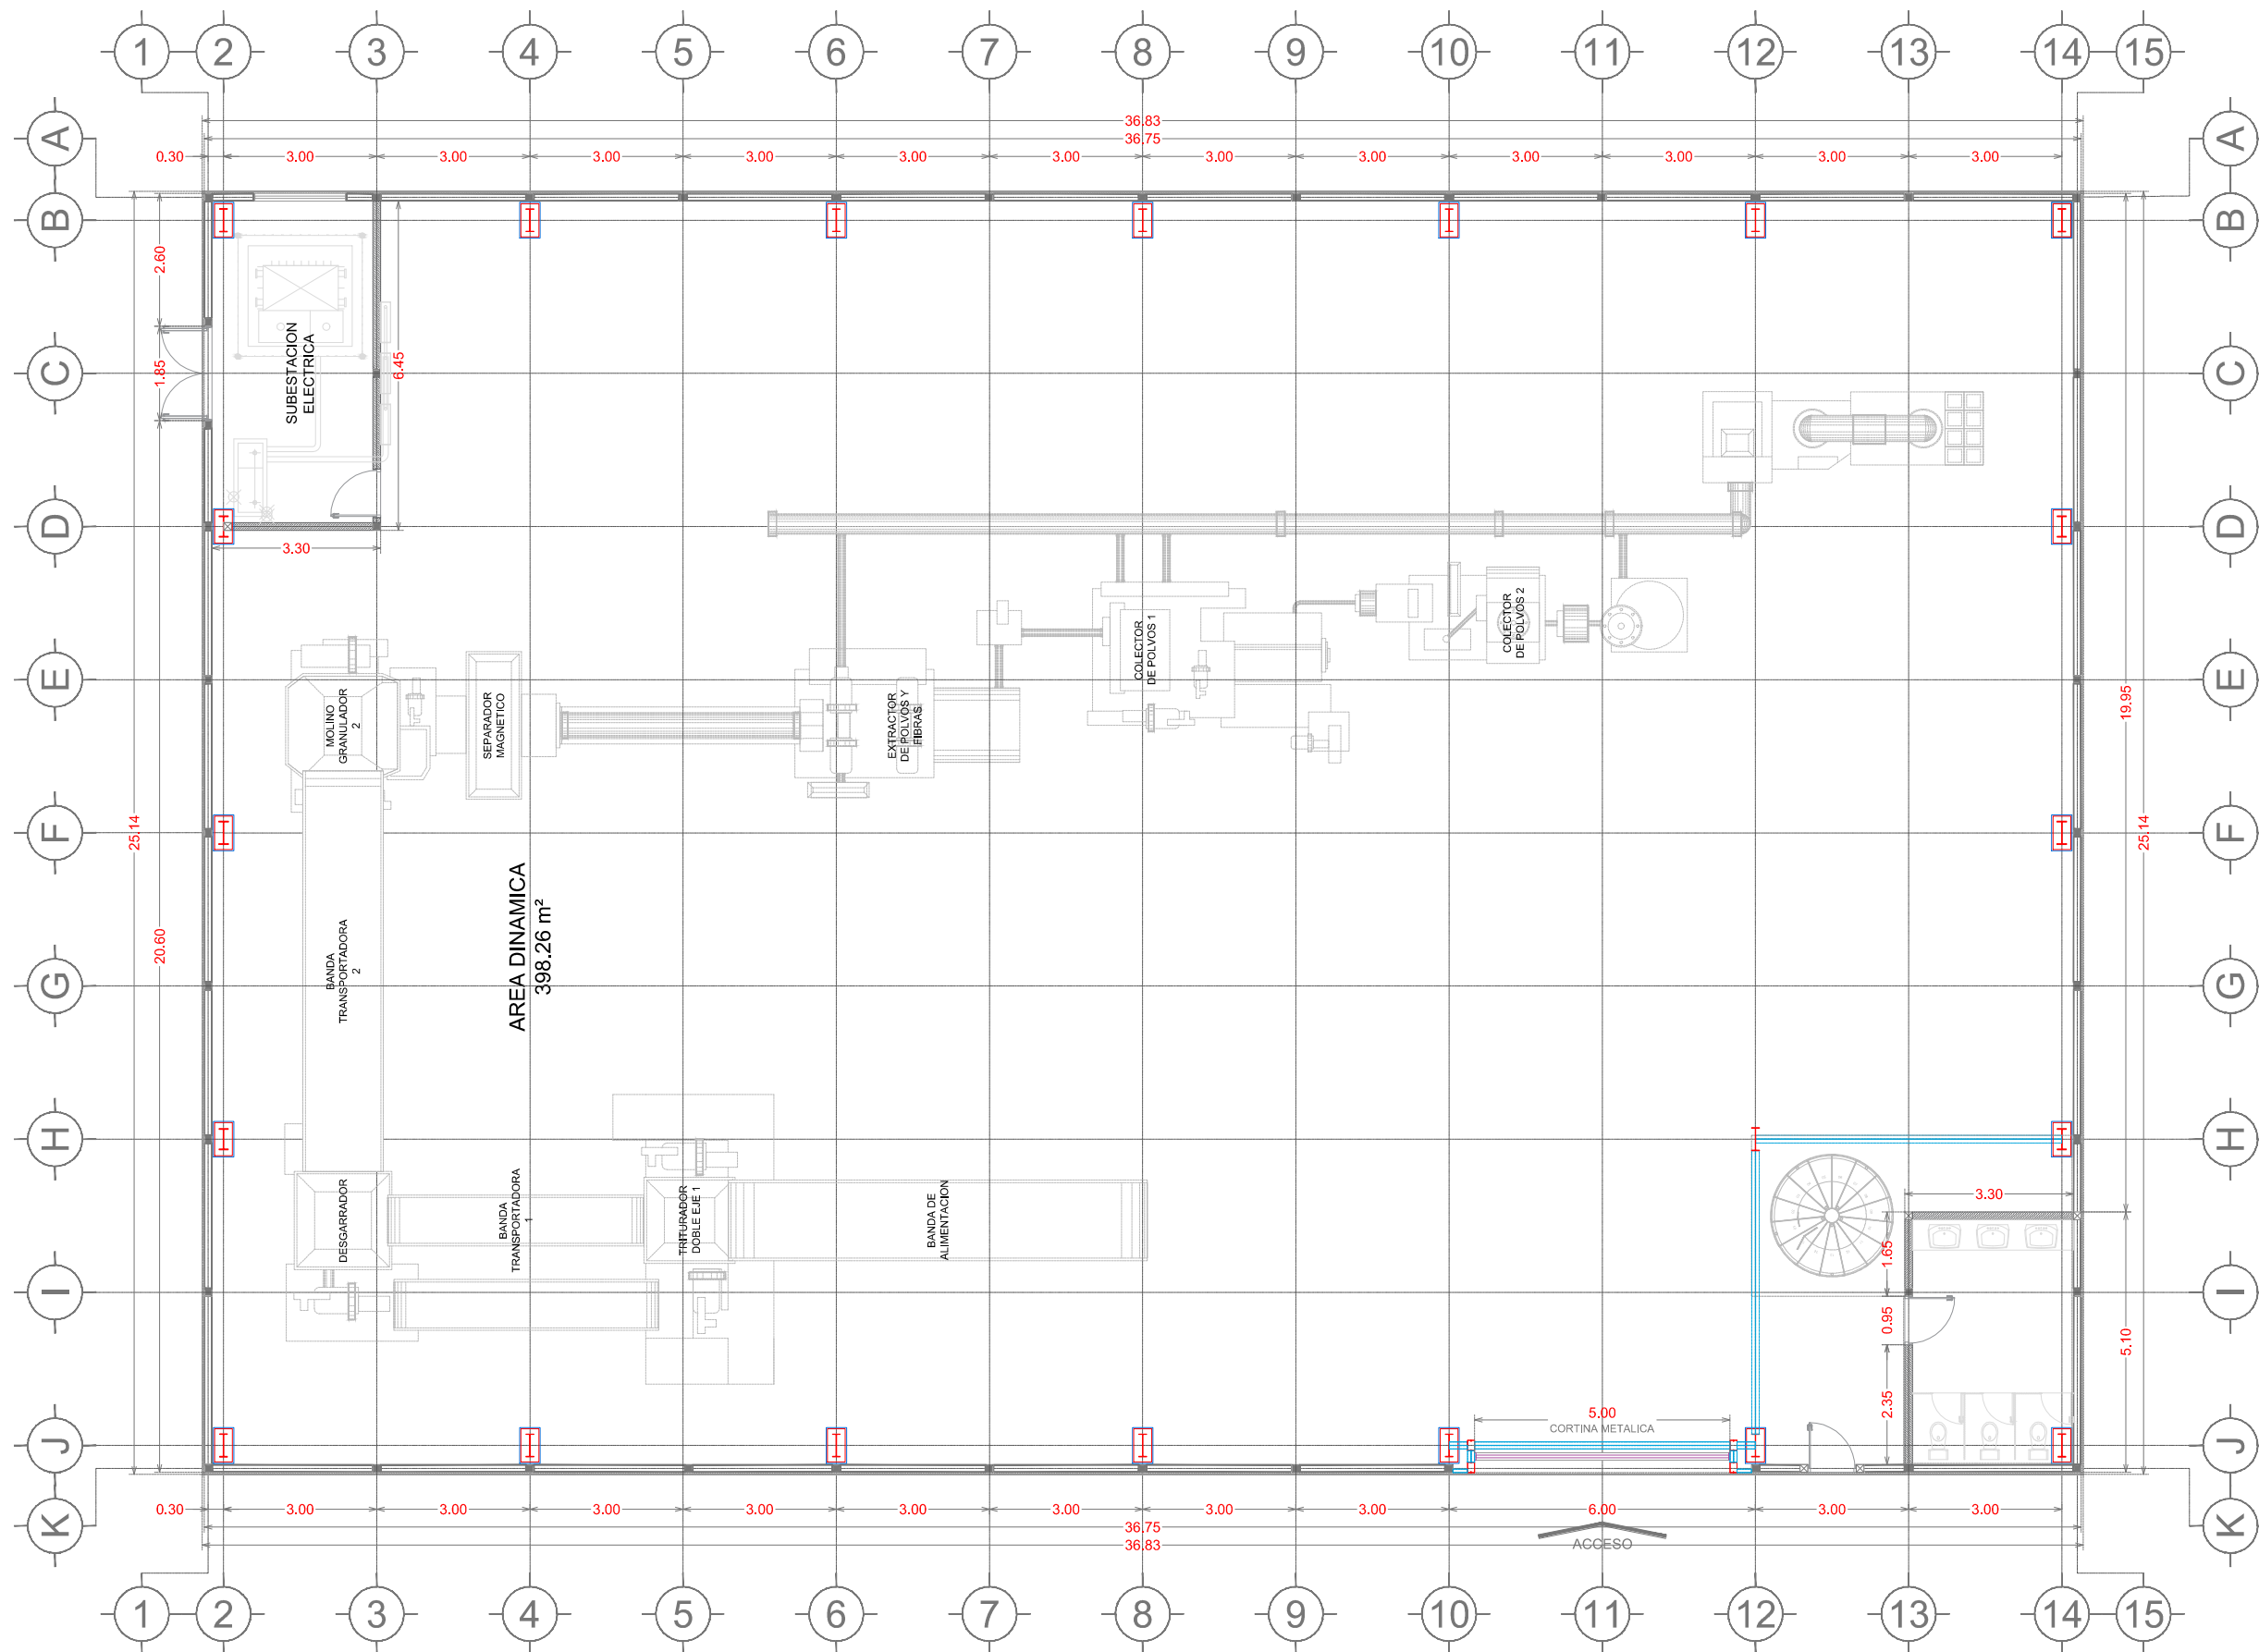


PLANTA ARQUITECTONICA

UBICACION

LONGITUDES DE DESARROLLO, TRASLAPES Y ANCLAJES

TABLA DE LONGITUDES (EN CM) PARA $f_c = 250 \text{ Kg/cm}^2$ Y $f_y = 4200 \text{ Kg/cm}^2$												
VAR. #	DIAMETRO	AS	Ld (INF)	LI (INF)	Ld (SUP)	LI (SUP)	Lq	La	Lb	Lr		
3	0.95	0.71	30	40	42	56	19	11	4	4		
4	1.27	1.27	32	43	45	60	26	15	5	6		
5	1.59	1.98	40	55	56	75	32	19	8	8		
6	1.91	2.85	48	65	67	90	38	25	8	8		
8	2.54	5.07	81	108	113	151	51	30	10	11		
10	3.18	7.92	126	SOLDAR	177	SOLDAR	64	40	13	14		
12	3.81	11.40	182	SOLDAR	254	SOLDAR	72	50	15	17		

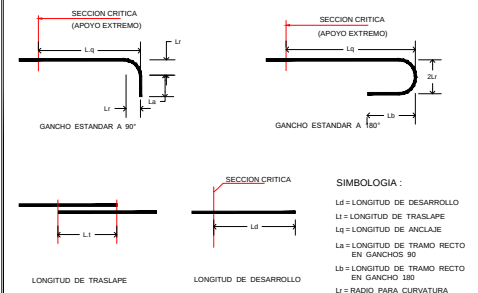

AYUNTAMIENTO
REYNOSA
2018 - 2021

R. AYUNTAMIENTO DE REYNOSA, TAMP. SECRETARIA DE OBRAS PUBLICAS, DESARROLLO URBANO Y MEDIO AMBIENTE.

OBRA: CONSTRUCCION DE MODULO DE TRITURADO SEPARACION Y PROCESADO DE LLANTAS.	No. PLANO AR01	ESCALA SIN ESCALA
	PLANO: PLANTA ARQUITECTONICA	

SECRETARIO DE OBRAS PUBLICAS, DESARROLLO URBANO Y MEDIO AMBIENTE

ARQ. EDUARDO LOPEZ ARIAS
SUBSECRETARIO DE OBRAS PUBLICAS Y CONSTRUCCION

ING. LEOPOLDO RODRIGUEZ SARMIENTO

DIRECCION DE PROYECTOS

ING. ERICK MOJICA CASTRO
JEFE DE PROYECTOS ARQUITECTONICOS

ARQ. ANA RANGEL LOPEZ

PROYECTO

ARQ. JUAN PEDRO FLORES LOPEZ