



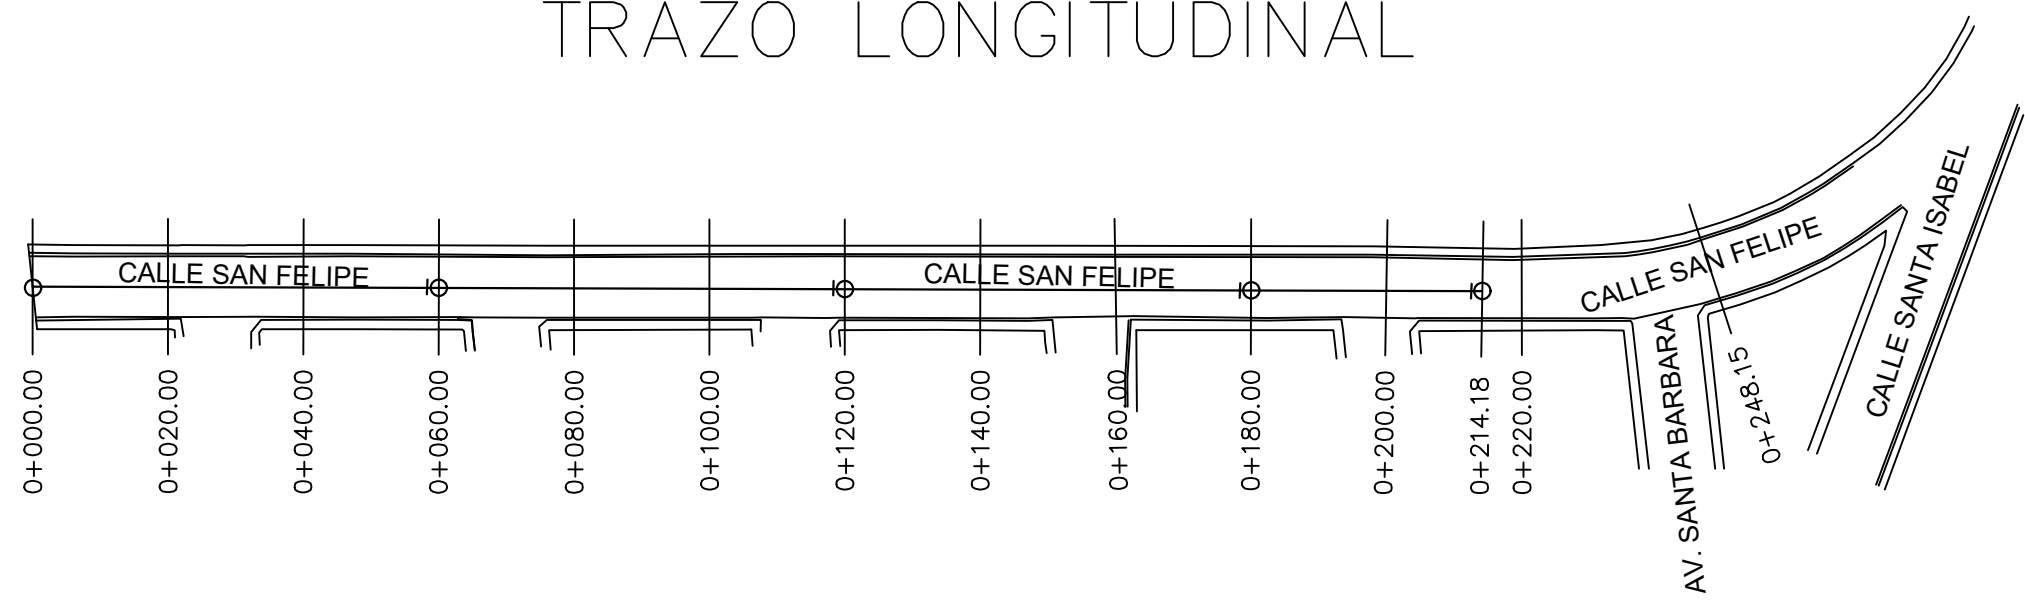

TRAZO LONGITUDINAL

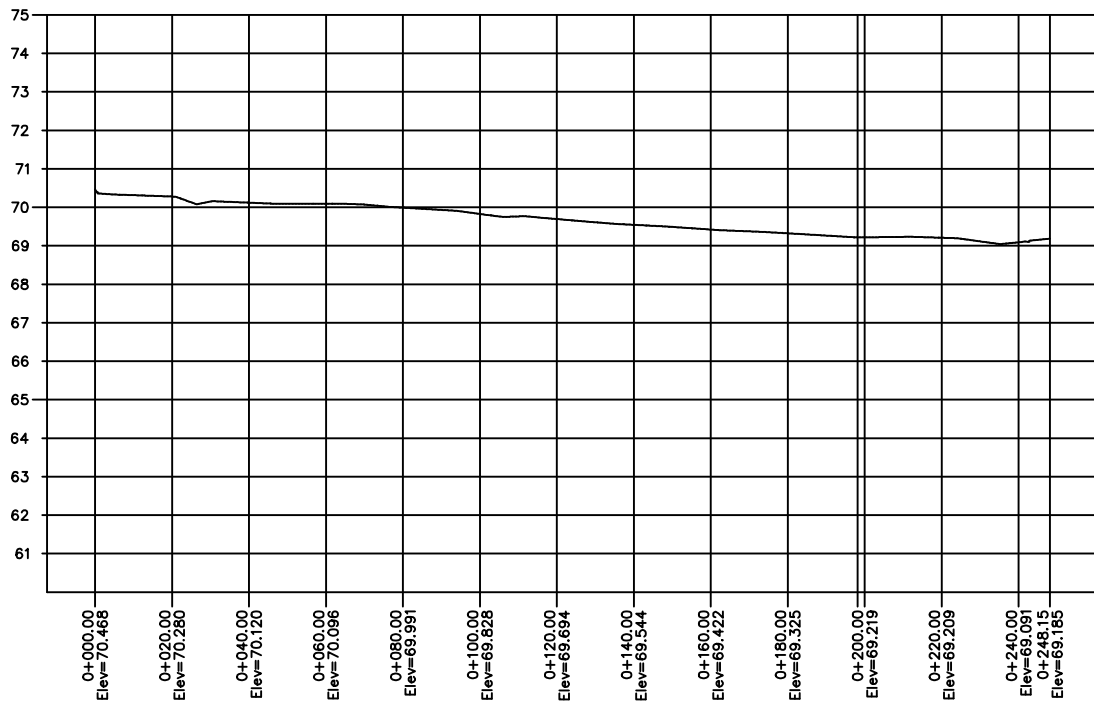


PERFIL TRAZO



PERFIL TRAZO
ESCALA HORIZONTAL 1 : 1000
ESCALA VERTICAL 1 : 100

PERFIL POZO DE VISITA Y ARRASTRES

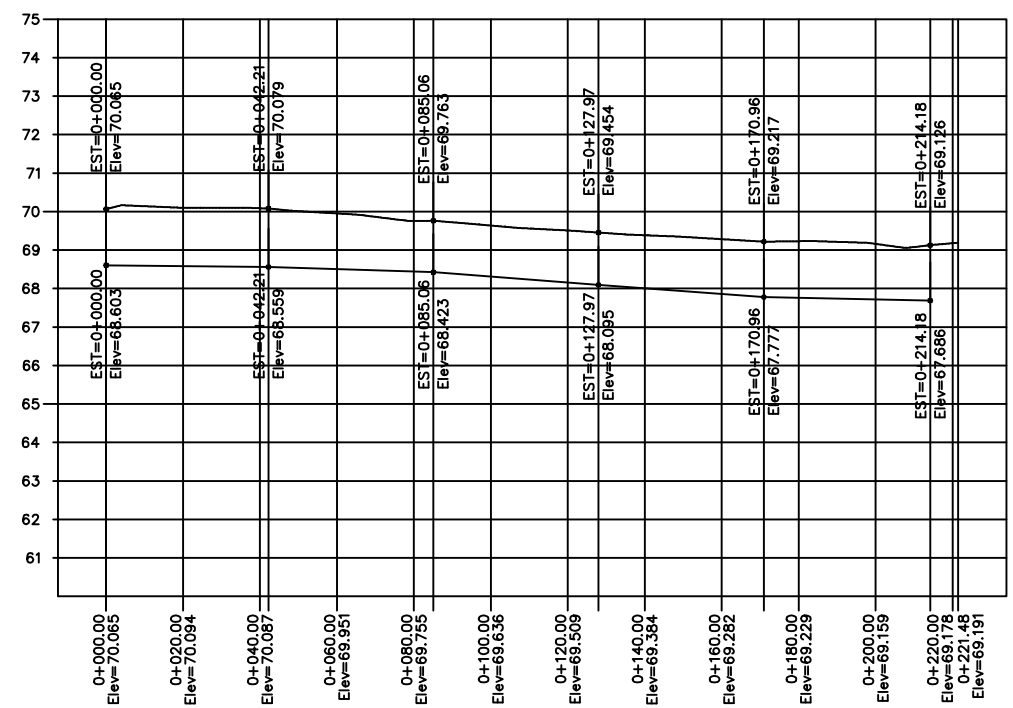

PERFIL POZO DE VISITA
ESCALA HORIZONTAL 1 : 1000
ESCALA VERTICAL 1 : 100

UBICACIÓN

R. AYUNTAMIENTO DE REYNOSA, TAM.
SECRETARÍA DE OBRAS PÚBLICAS, DESARROLLO URBANO Y MEDIO AMBIENTE

OBRA: REHABILITACION DE SISTEMA DE DRENAJE EN CALLE SAN FELIPE.	PLANO:	FECHA: SEPTIEMBRE 2020
PLANO: TRAZO Y PERFILES	ESC: S/E	UBICACION: ENTRE CALLES AV. SANTA BARBARA Y LIMITE DEL FRACCIONAMIENTO BUGAMBILIAS CIUDAD: REYNOSA, TAM

SECRETARIO DE OBRAS PÚBLICAS, DESARROLLO URBANO Y MEDIO AMBIENTE

ARQ. EDUARDO LÓPEZ ARIAS
SUB SECRETARIO DE OBRAS PÚBLICAS, Y CONSTRUCCIÓN

ING. LEOPOLDO RODRIGUEZ SARMIENTO

DIRECCION DE PROYECTOS:	
ING. ERICK MOJICA CASTRO	
JEFE DE INFRAESTRUCTURA Y VIALIDAD	PROYECTÓ
ARQ. JESUS RIVERA CORTEZ	ARQ. JORGE CERVANTES