

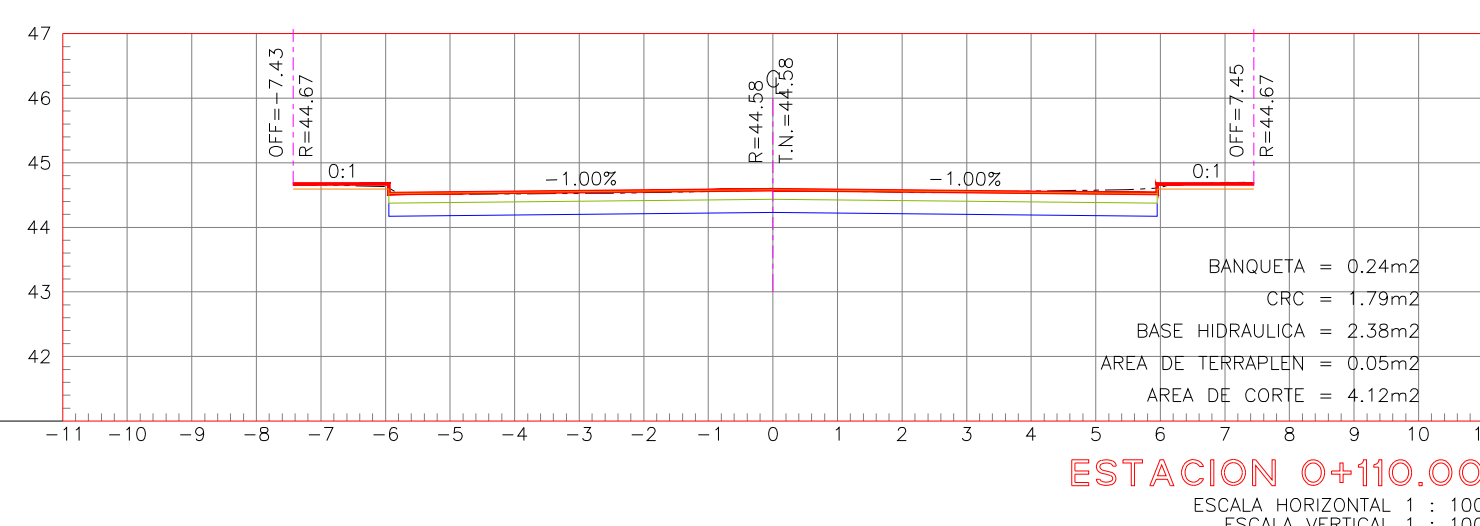
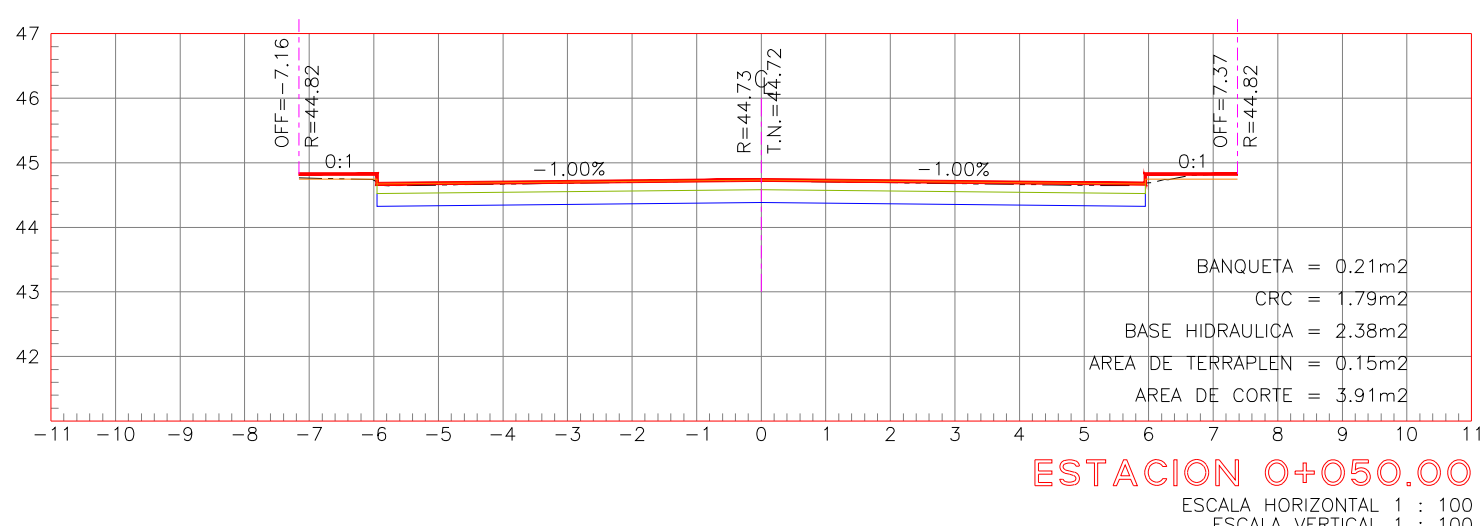
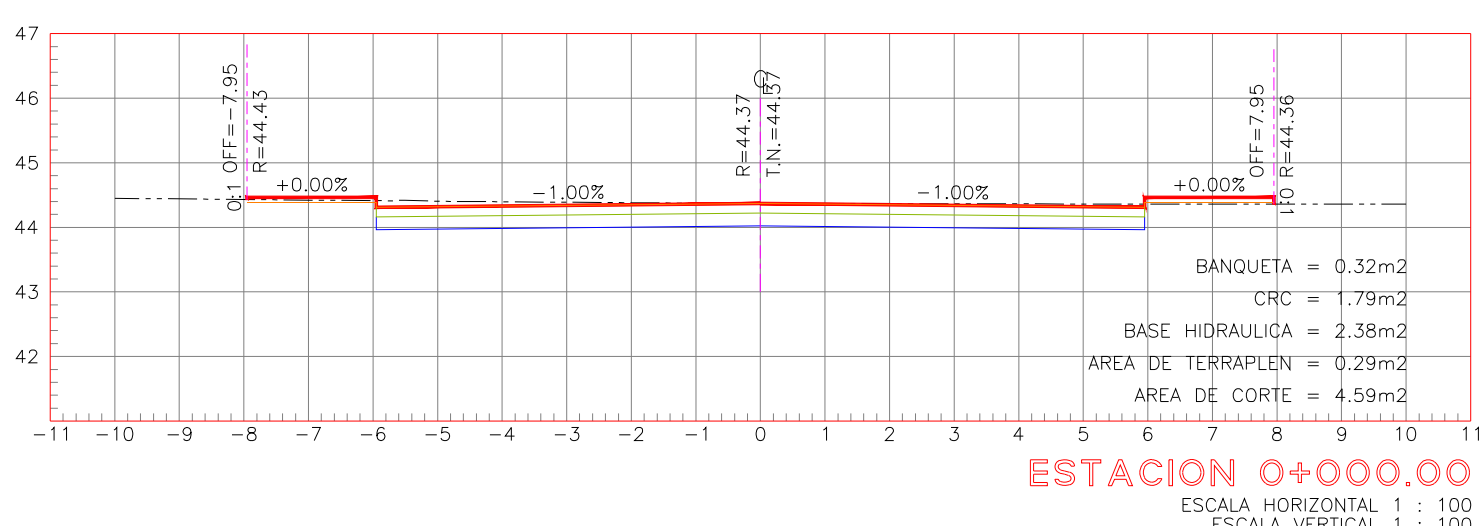
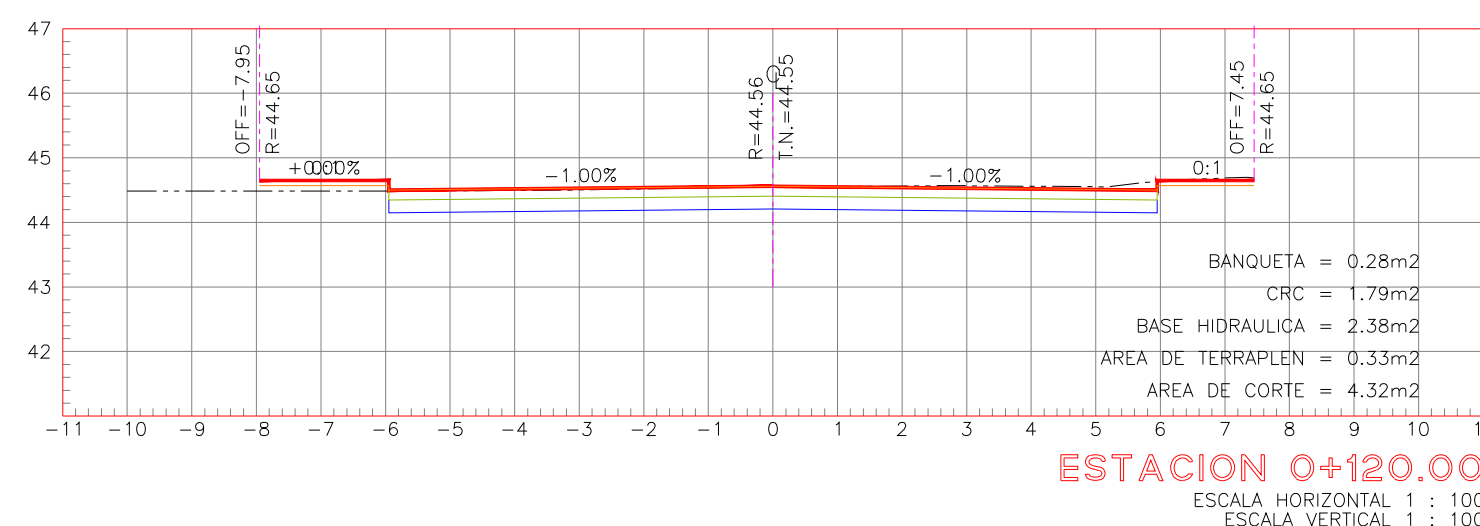
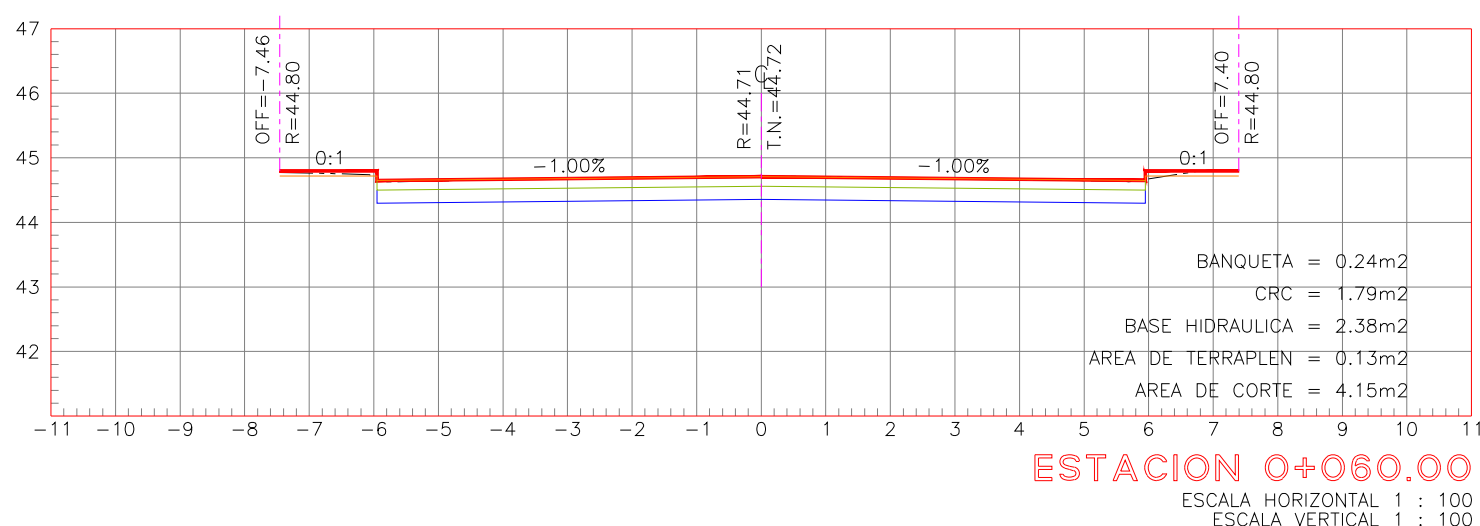
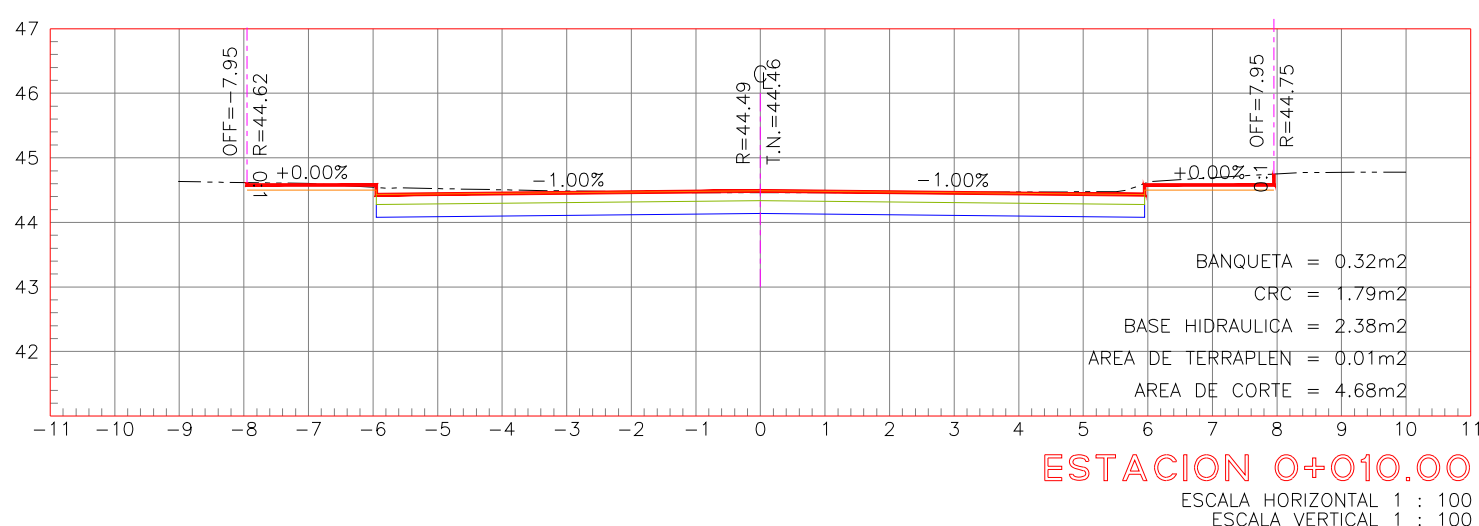
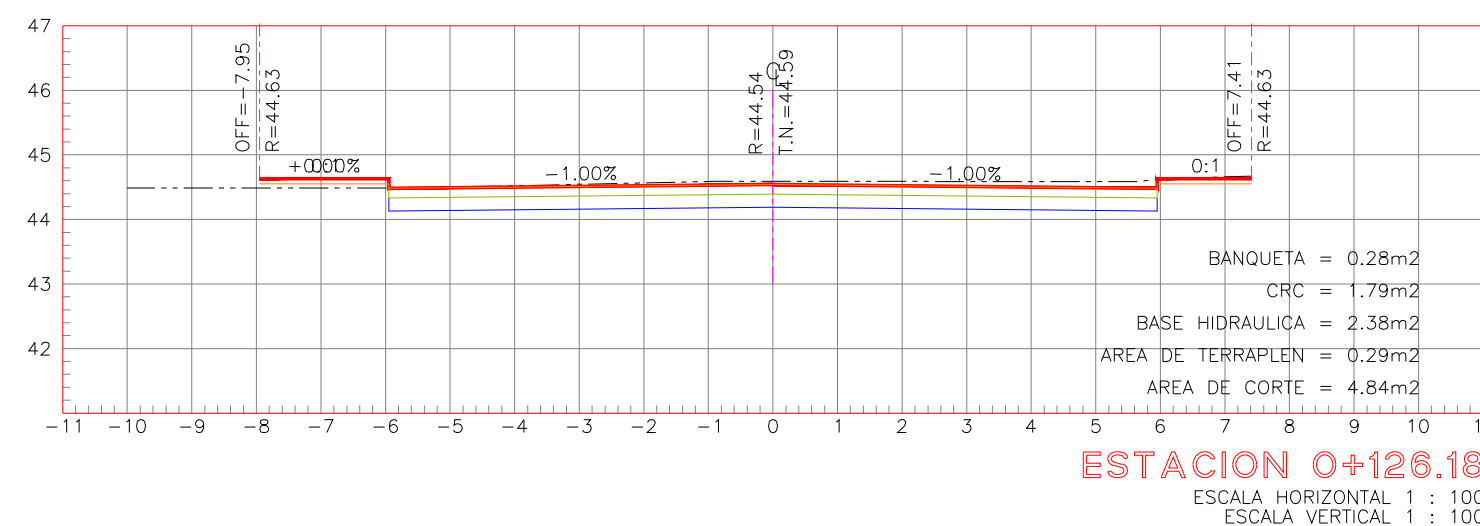
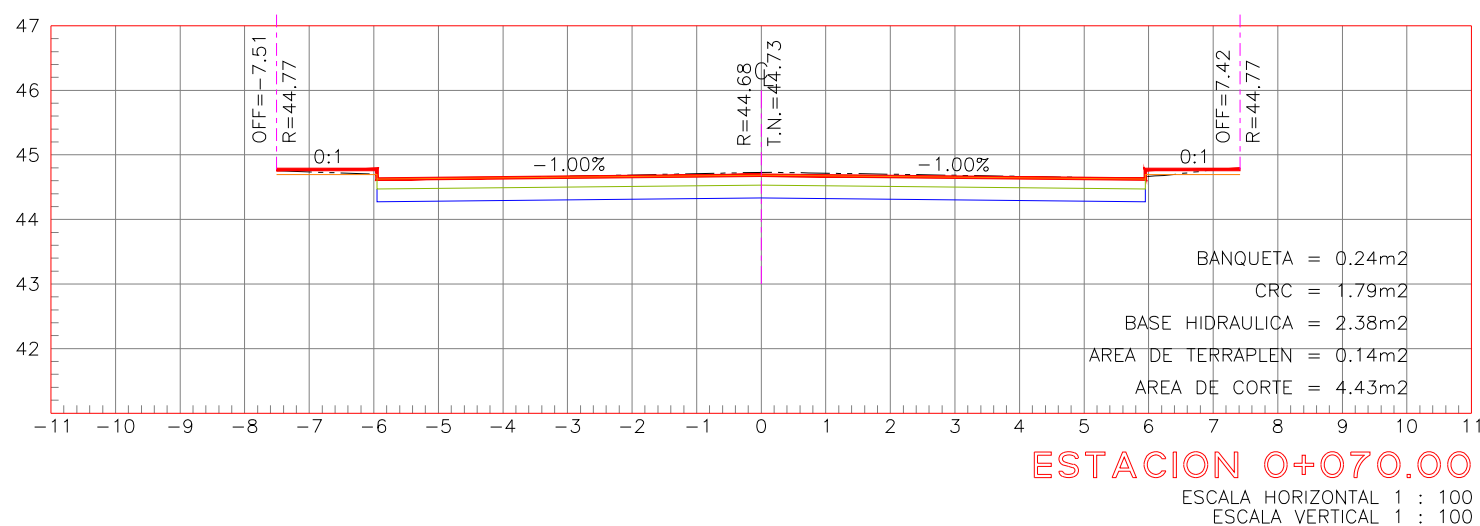
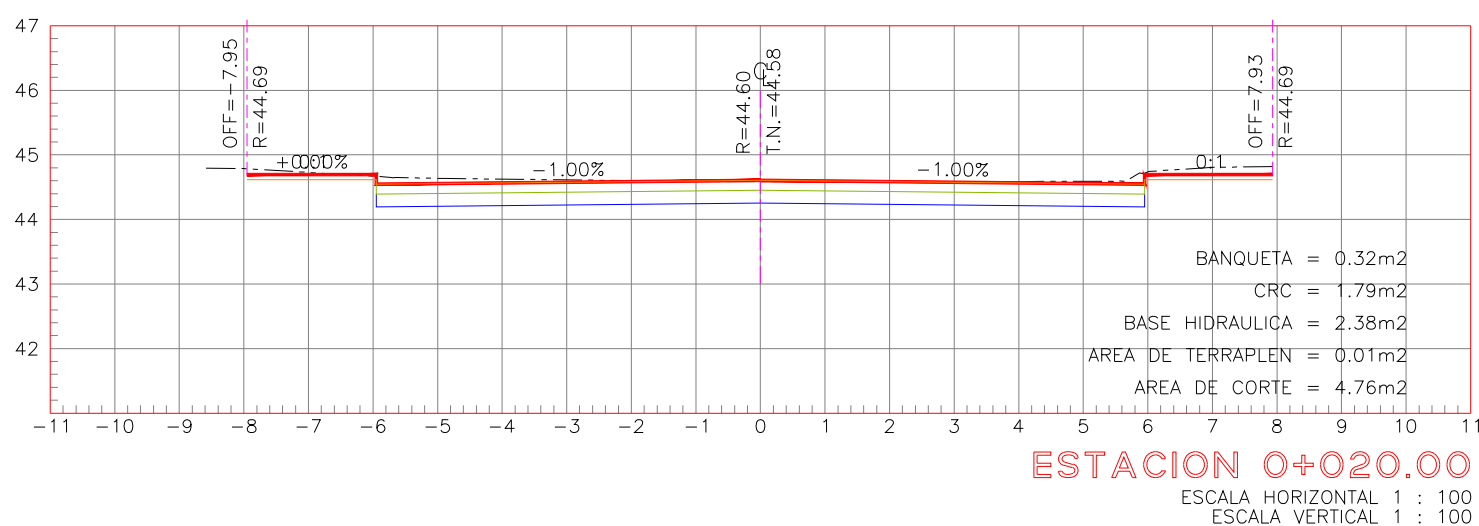
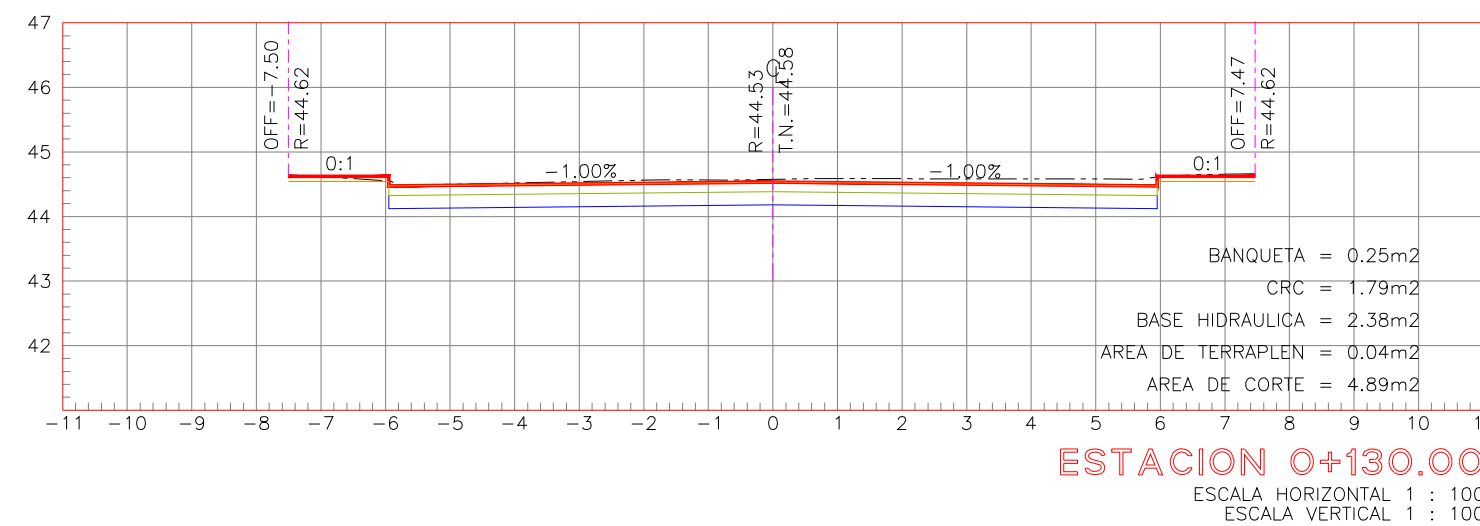
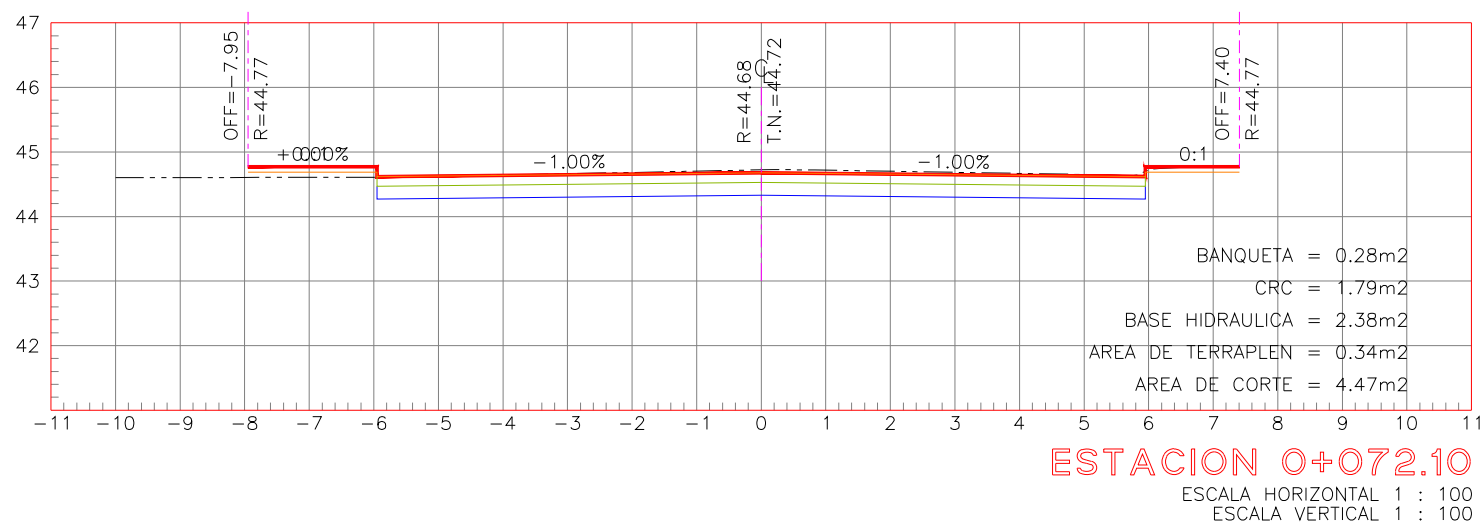
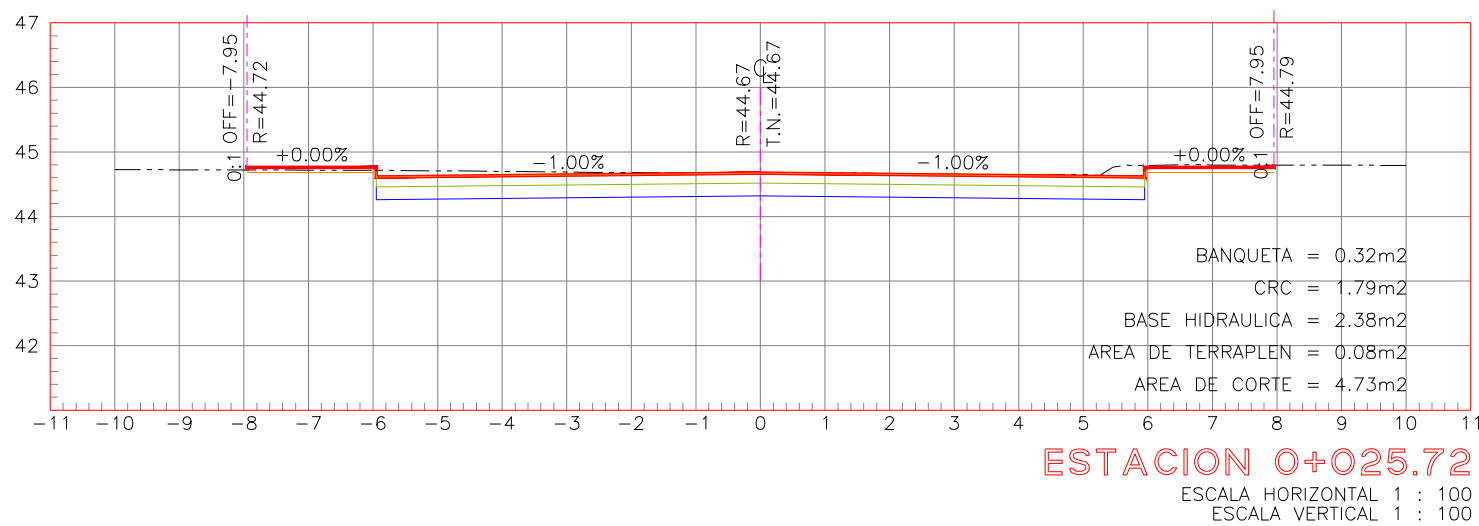
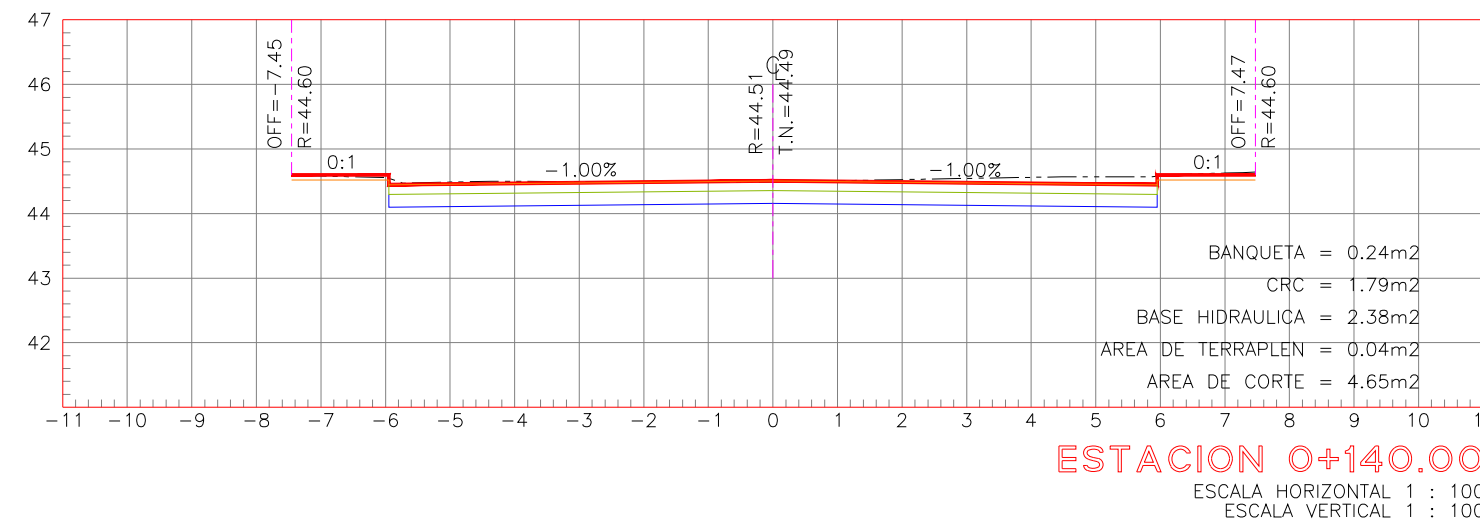
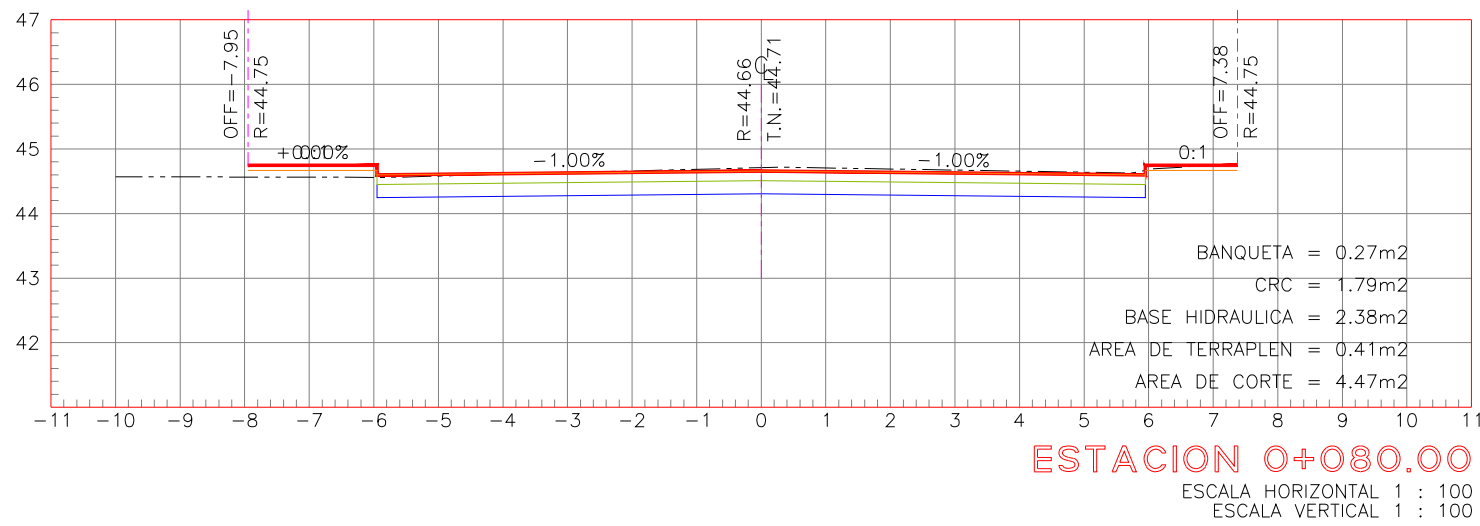
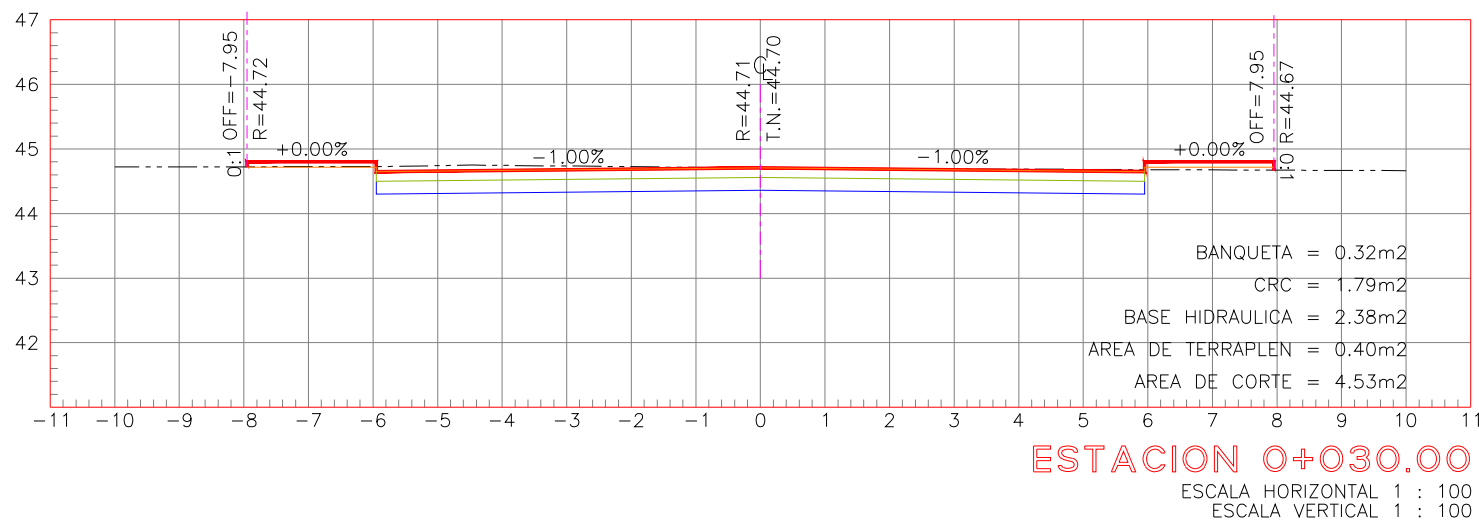
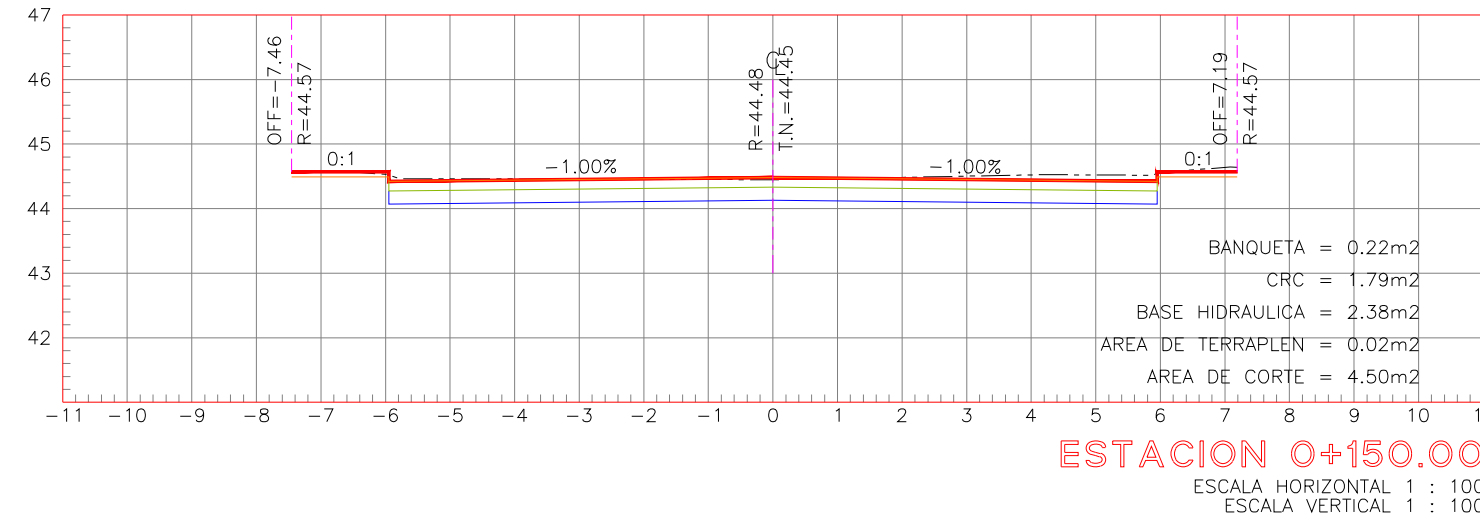
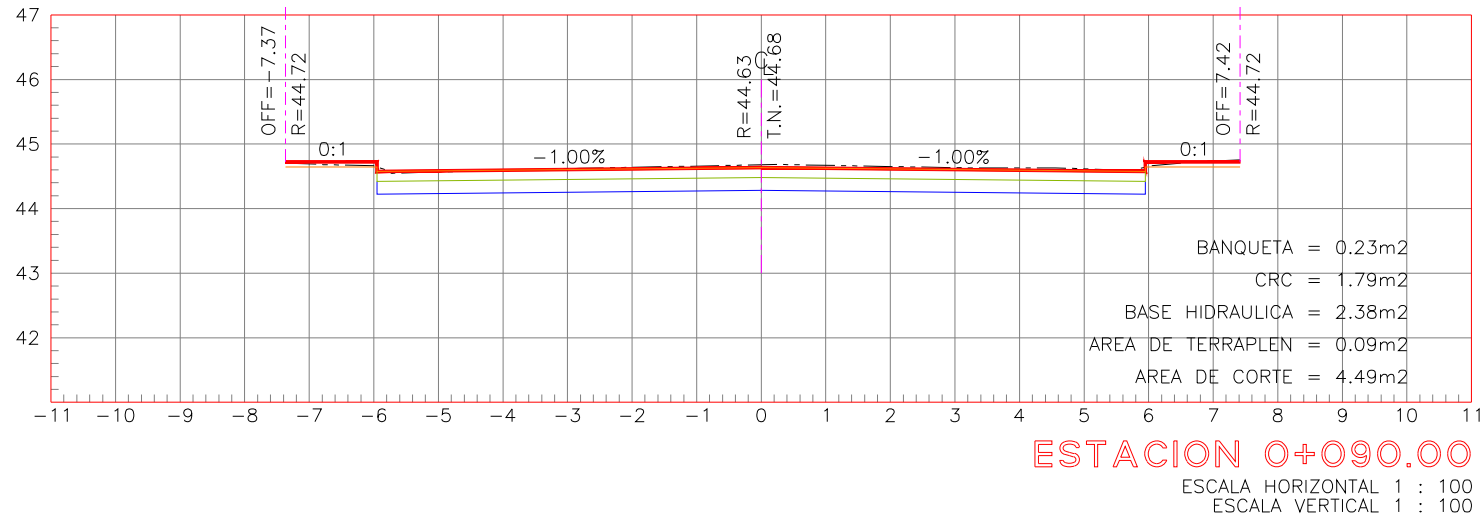
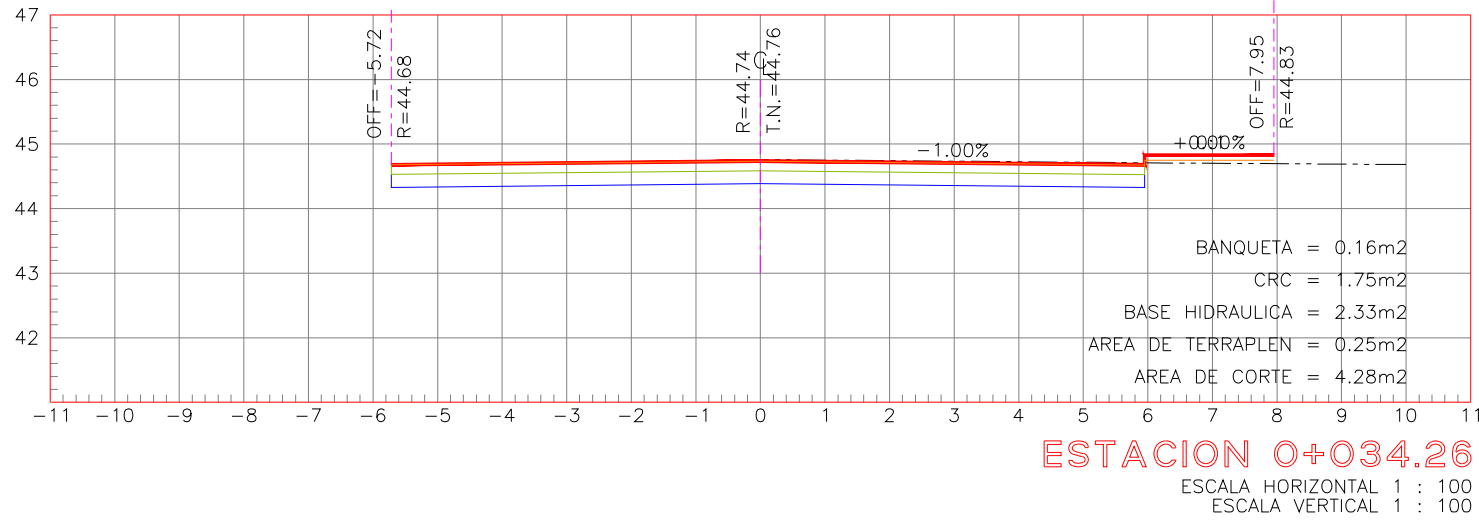
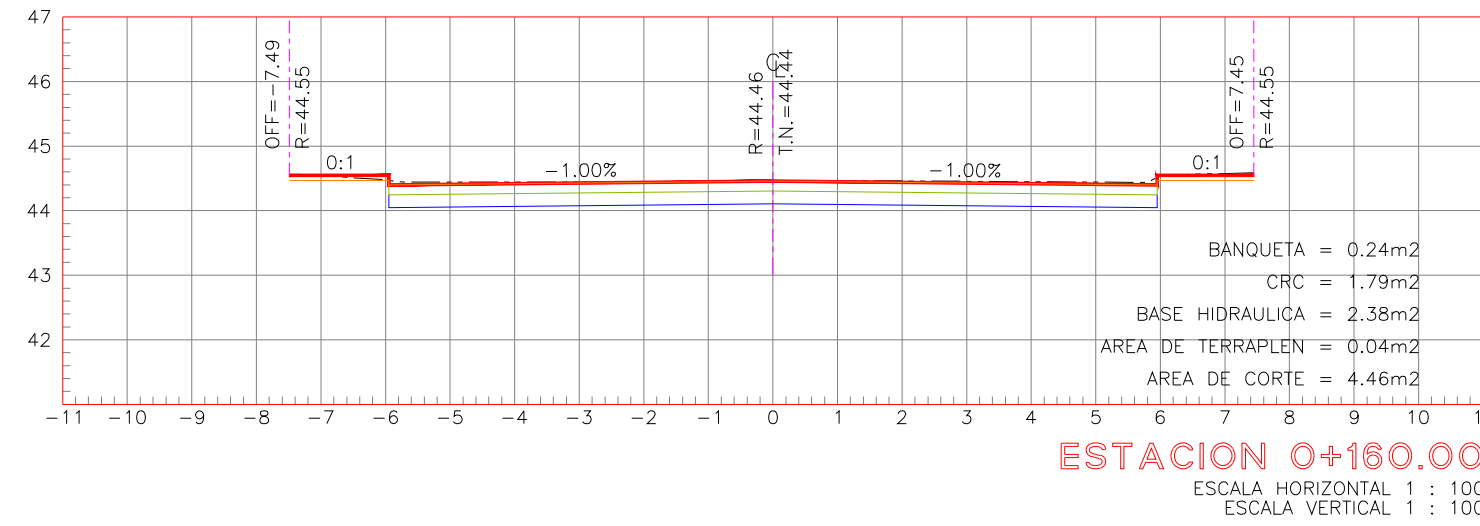


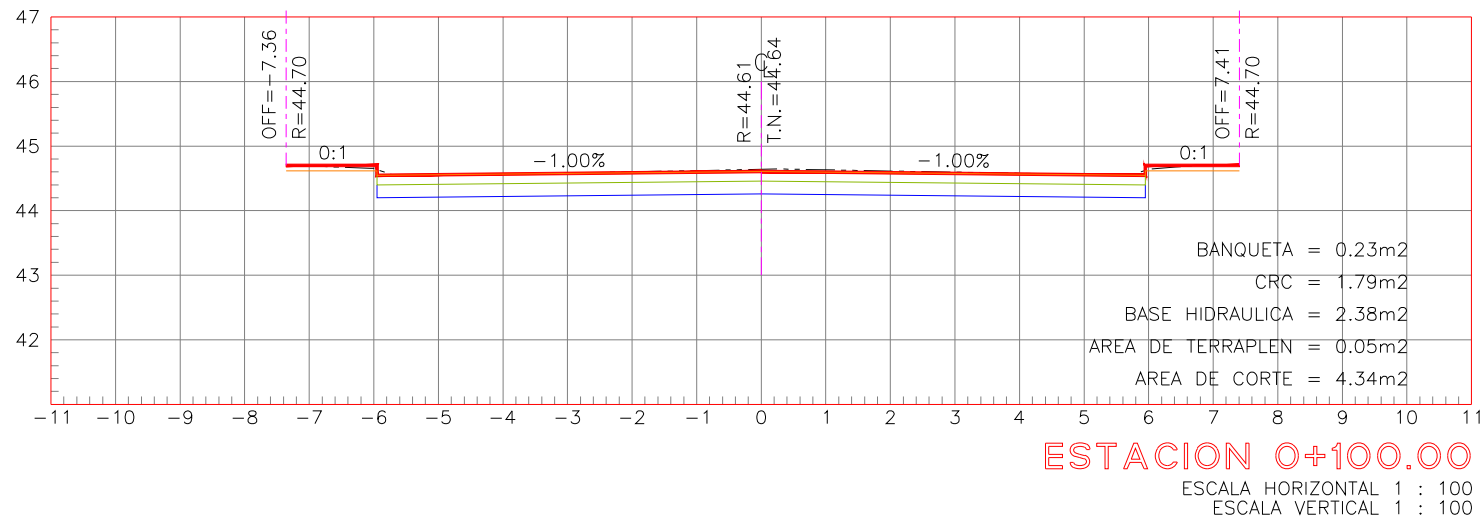

SIMBOLOGIA	
	TERRENO NATURAL
	RASANTE DE PROYECTO
	CONCRETO HIDRAULICO CM
	BASE HIDRAULICA CM

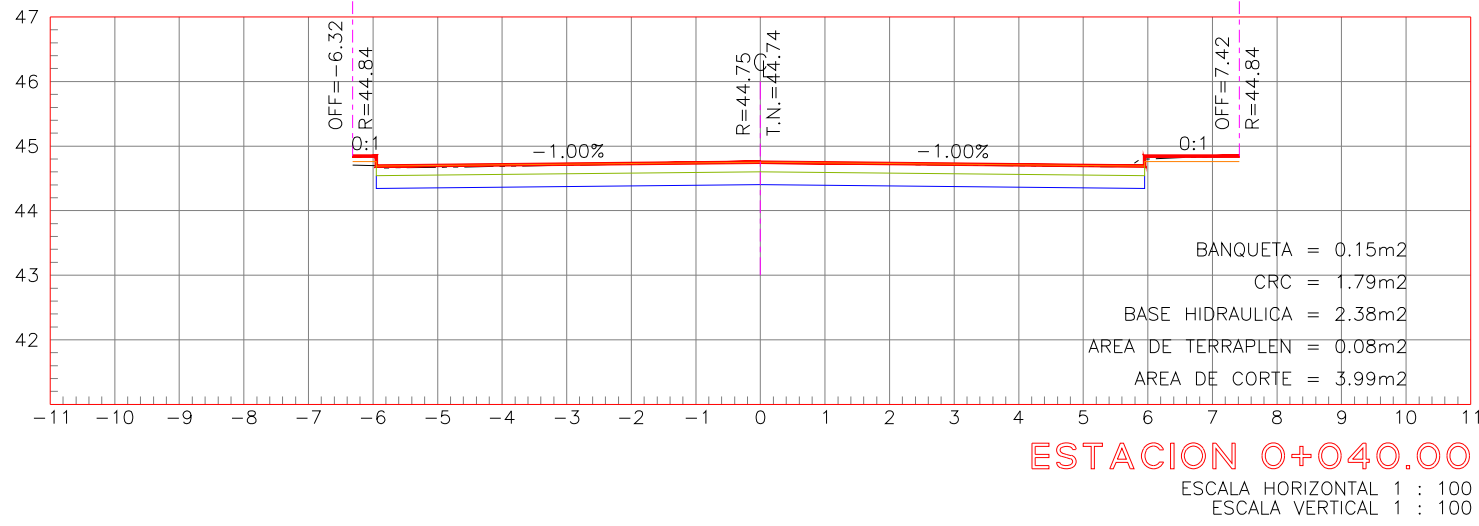

R. AYUNTAMIENTO DE REYNOSA, TAM. SECRETARÍA DE OBRAS PÚBLICAS, DESARROLLO URBANO Y MEDIO AMBIENTE			
OBRA:	PAVIMENTACION HIDRAULICA DE LA CALLE PARQUE DE ALCALA	PLANO:	FECHA:
		SECC-001	ENERO 2021
PLANO:	SECCIONES DE PROYECTO	ESC:	UBICACION: ENTRE CALLES AV. ALCALA Y PARQUE LOS OLIVOS COLONIA: BALCONES DE ALCALA CIUDAD: REYNOSA, TAMAULIPAS
SECRETARIO DE OBRAS PUBLICAS, DESARROLLO URBANO Y MEDIO AMBIENTE			
ARQ. EDUARDO LÓPEZ ARIAS SUB SECRETARIO DE OBRAS PÚBLICAS, Y CONSTRUCCIÓN			
ING. LEOPOLDO RODRÍGUEZ SARMIENTO			
DIRECCION DE PROYECTOS:			
ING. ERICK MOJICA CASTRO			
JEFE DE INFRAESTRUCTURA Y VIALIDAD	PROYECTO		
ARQ. JESUS RIVERA CORTEZ	ARQ. JESUS RIVERA CORTEZ		