

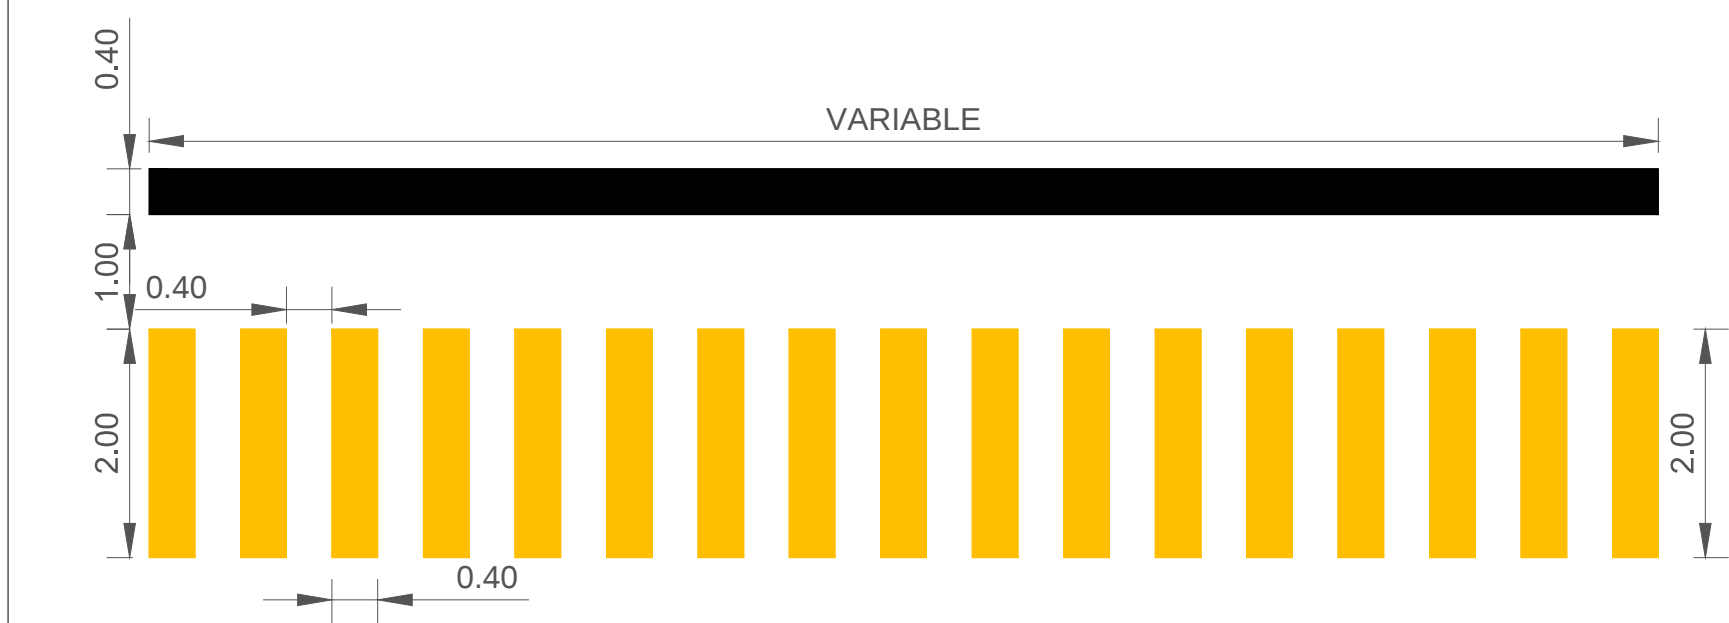
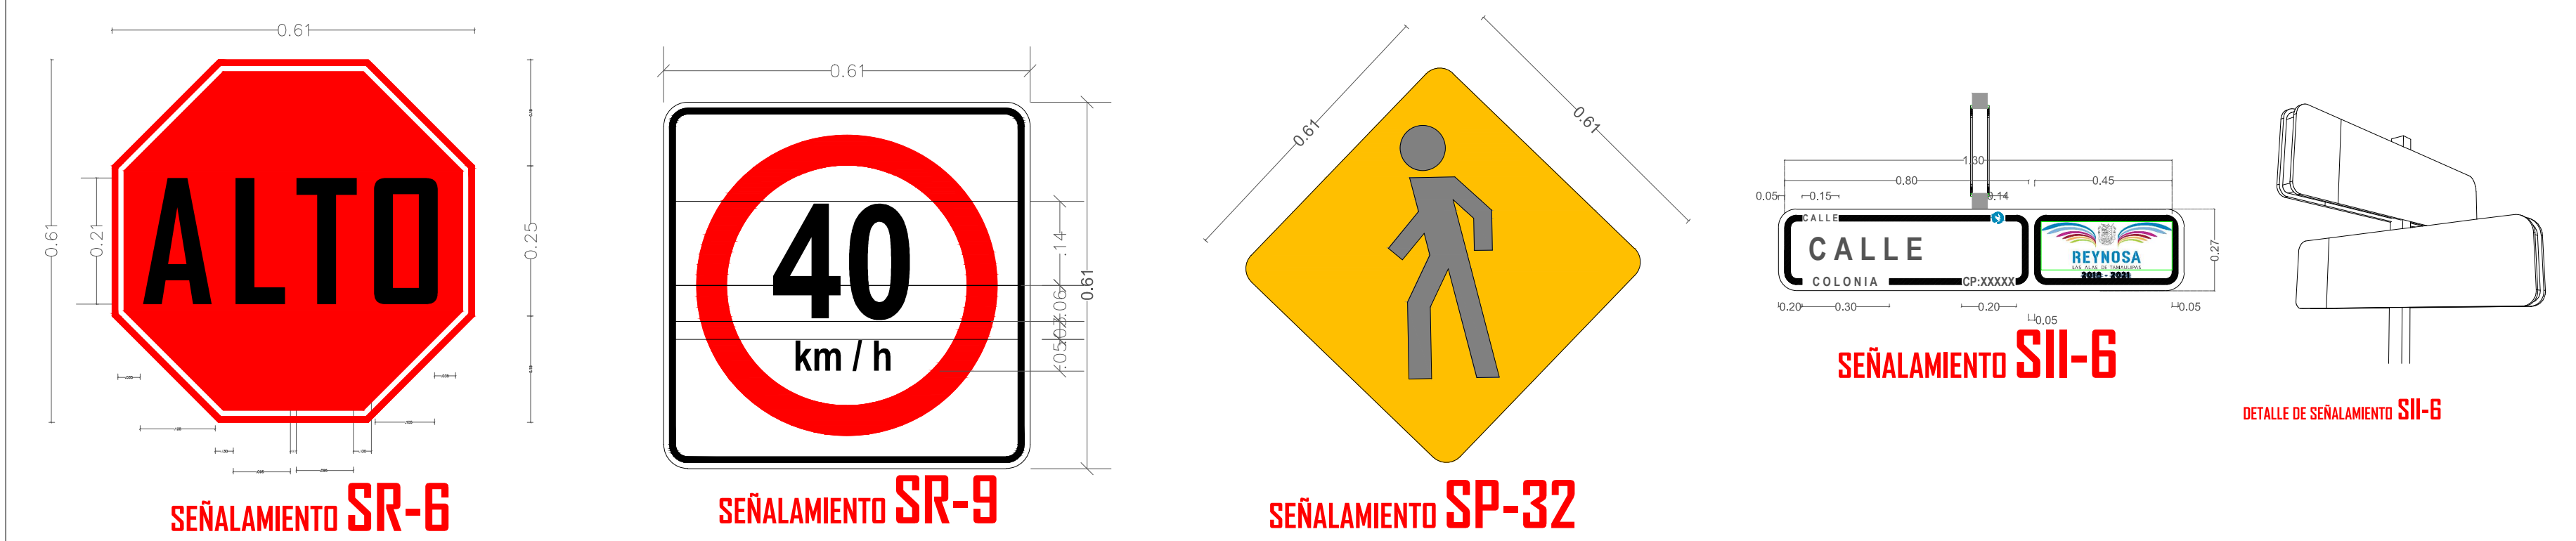
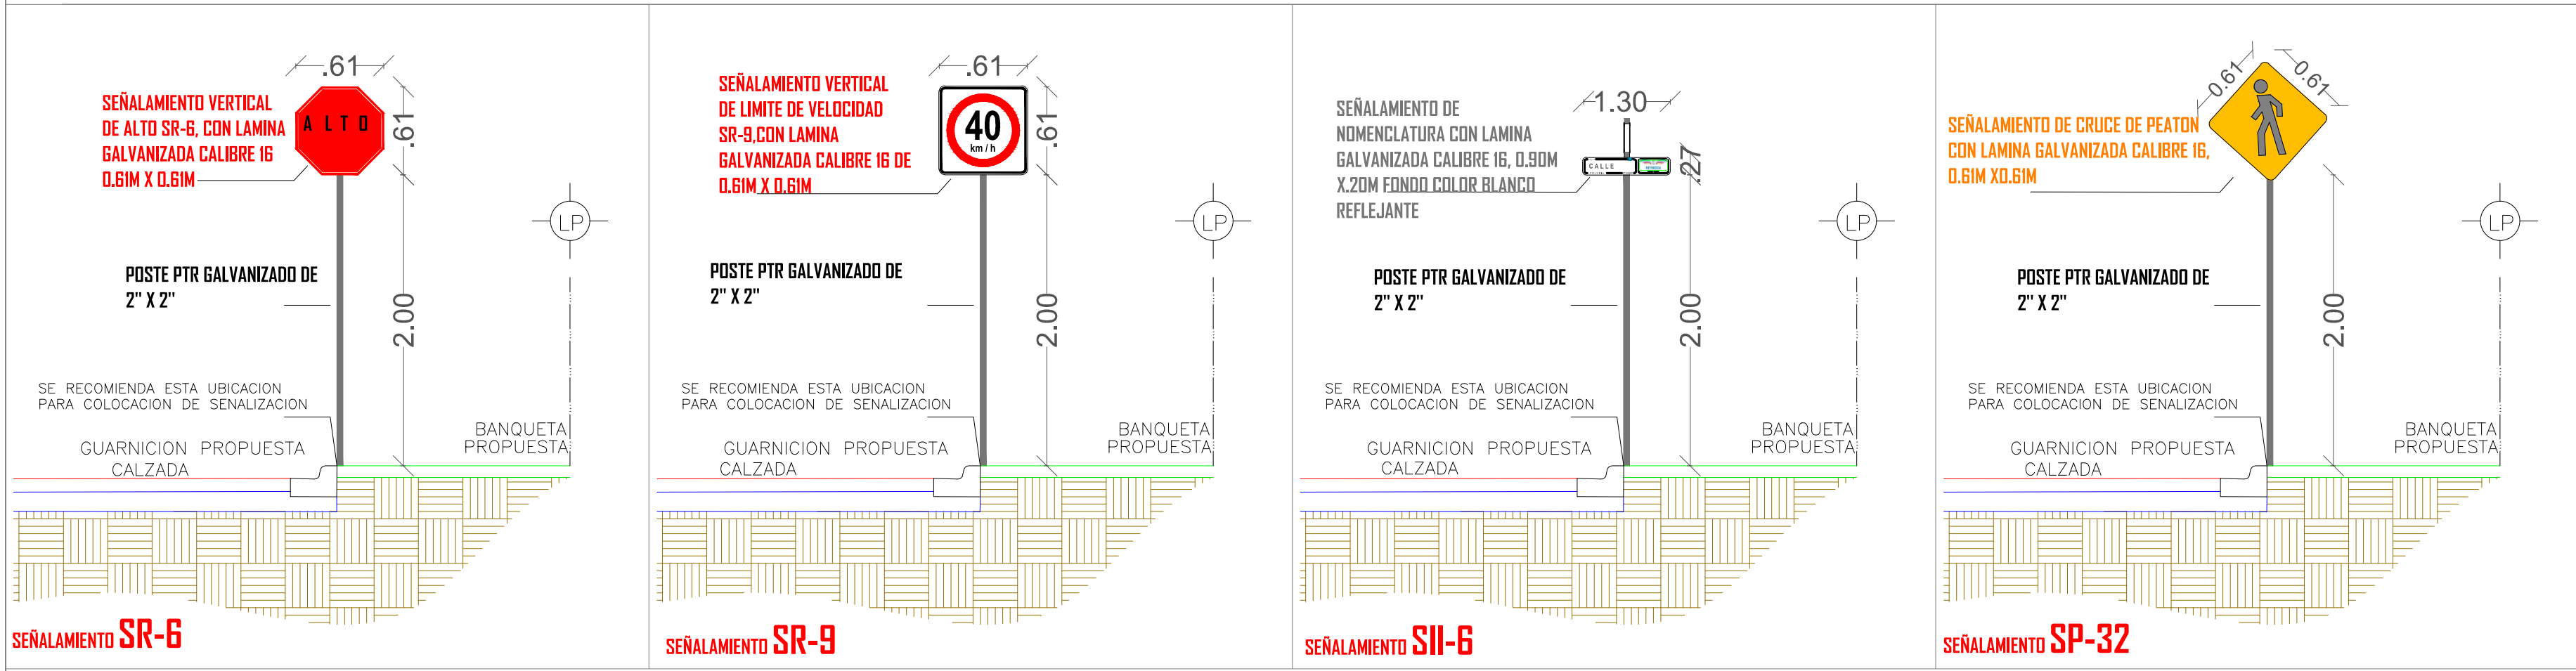
 
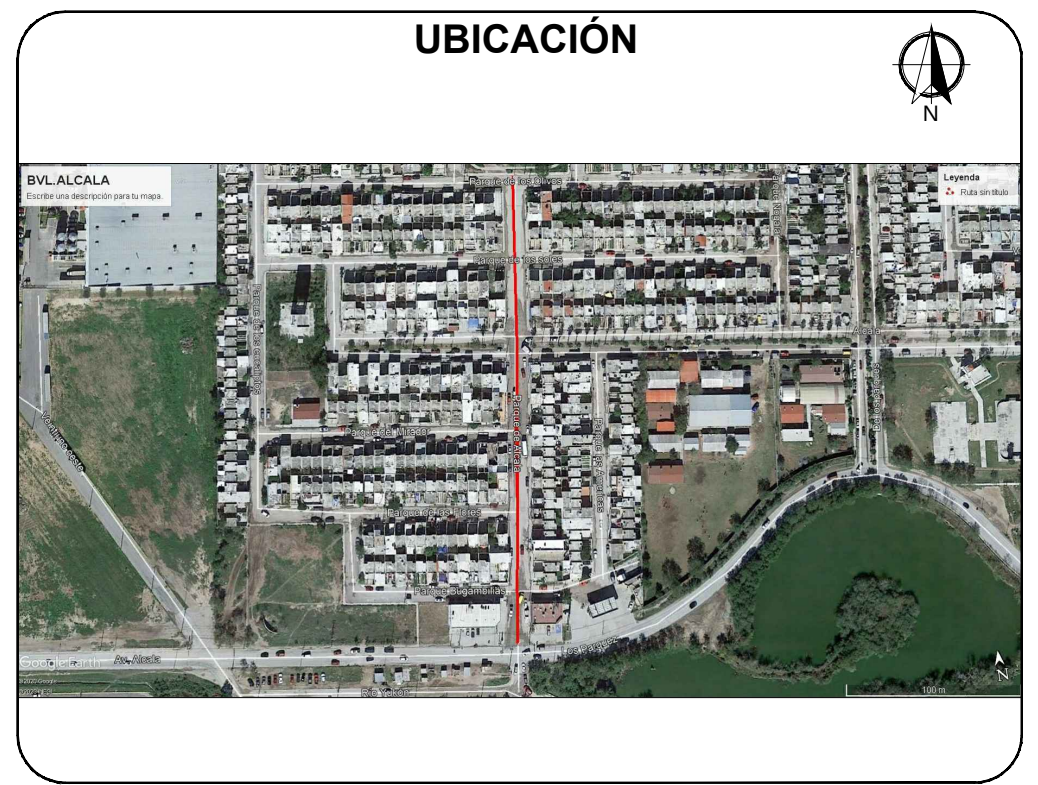
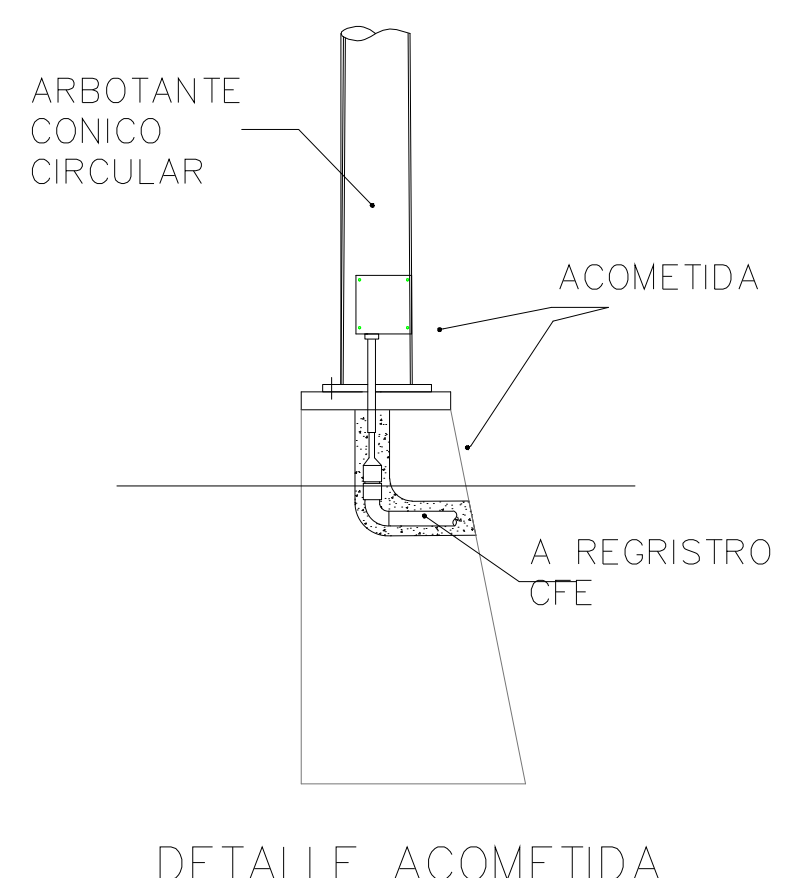
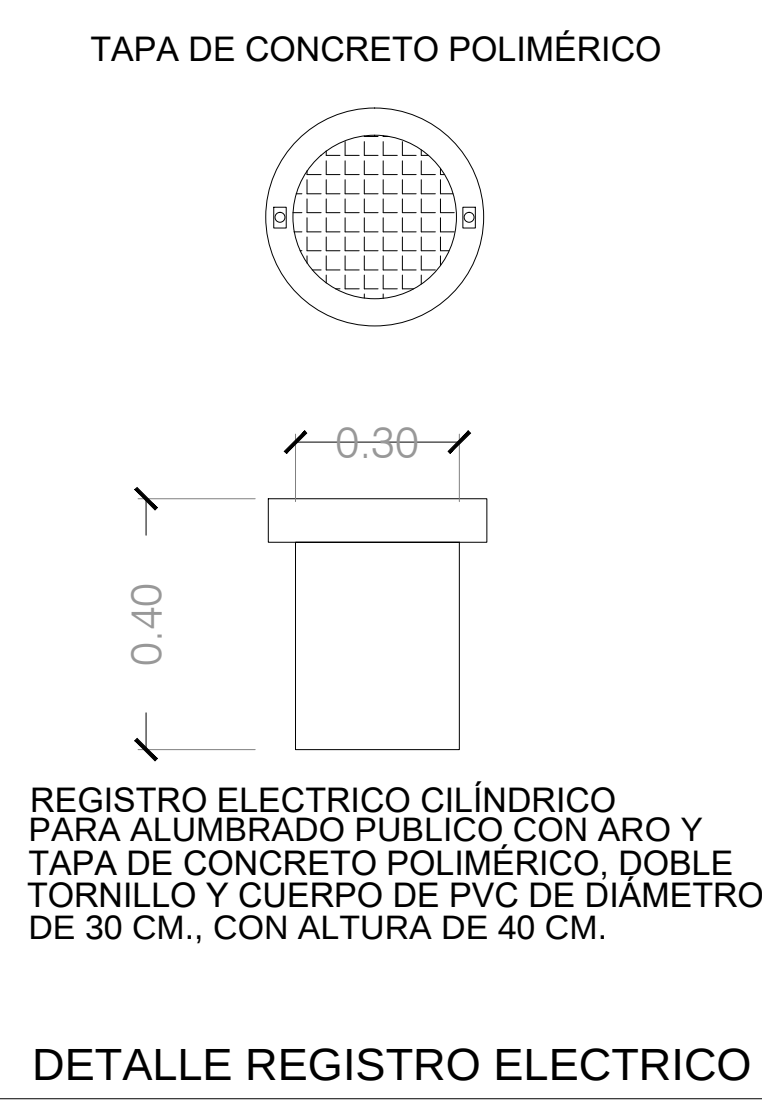
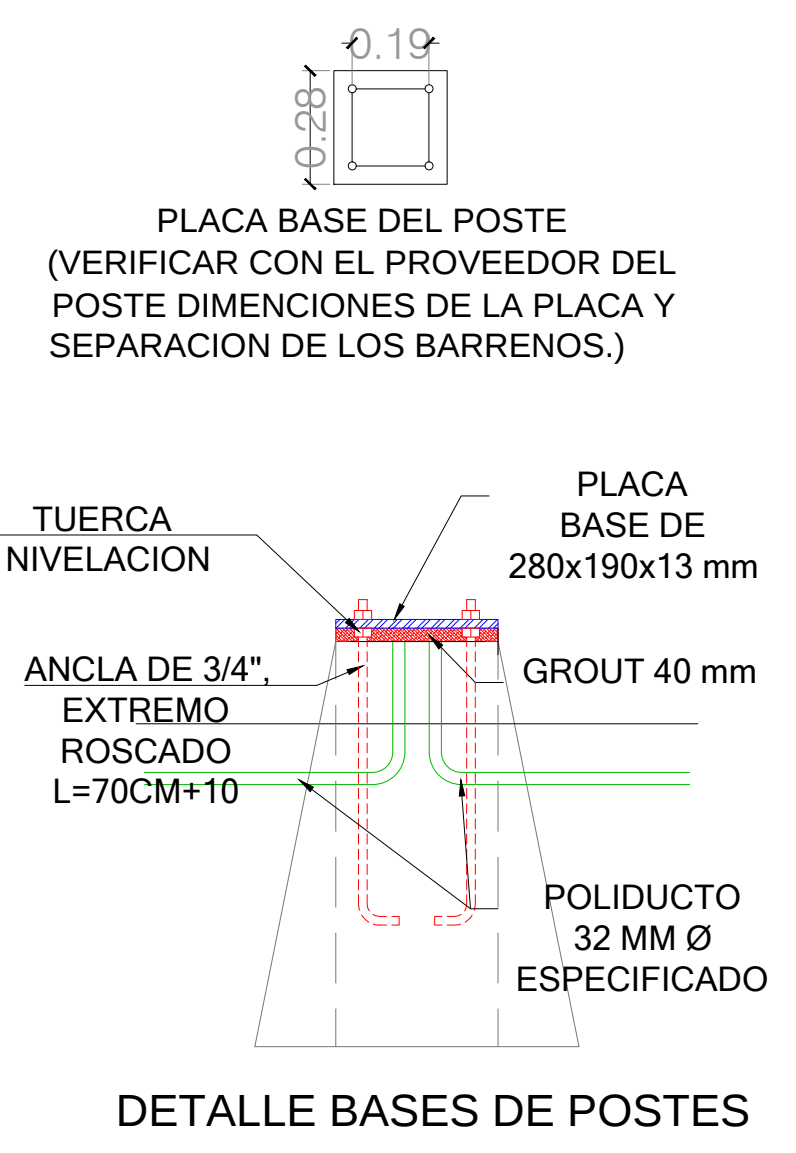


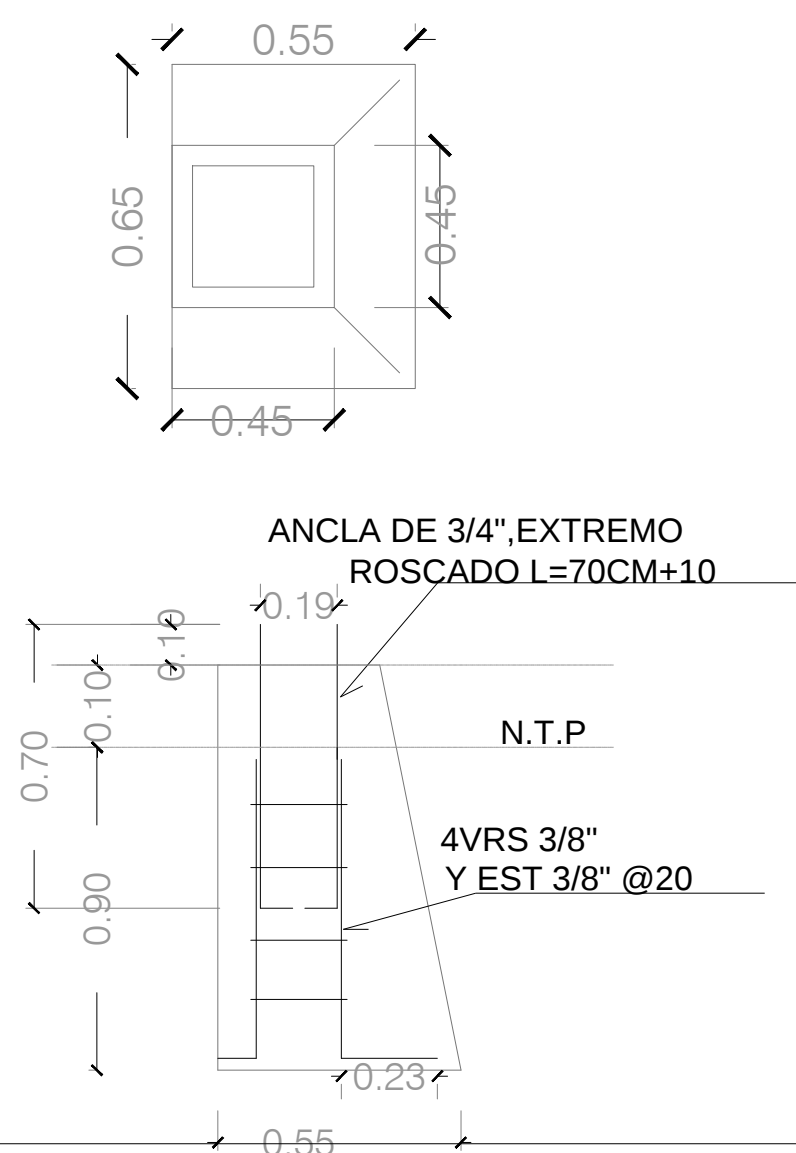

Arbotante de luminaria
LED Roadway Luminaire
ERL1 71W,120/277v
con Fotocelda
8,500 lumenes
Temperatura -40°C a 50°C

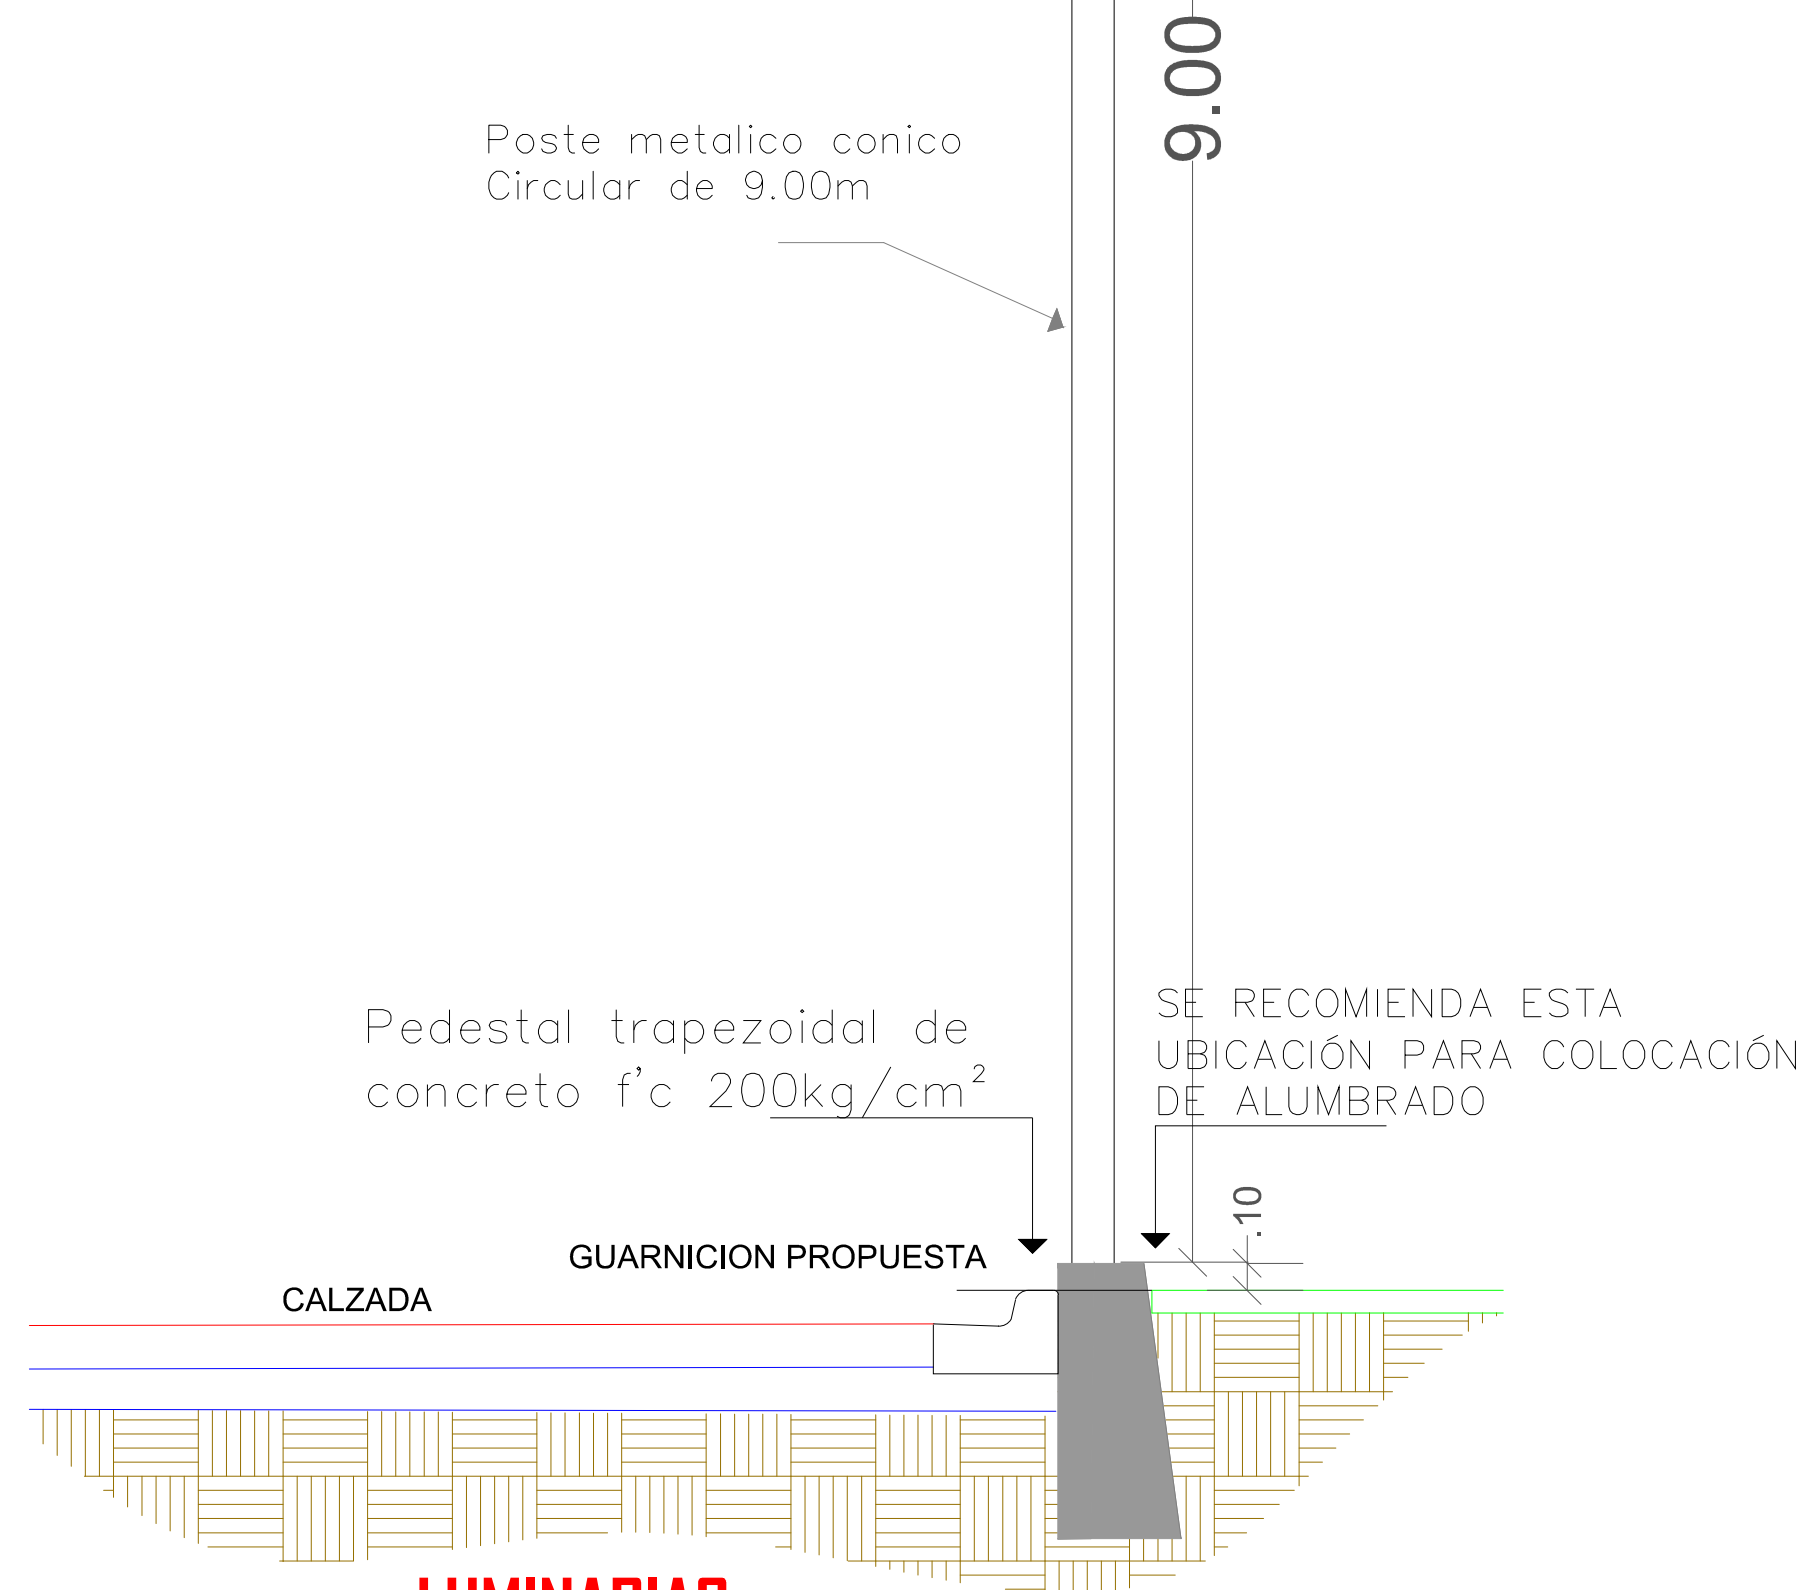

R. AYUNTAMIENTO DE REYNOSA, TAM. SECRETARÍA DE OBRAS PÚBLICAS, DESARROLLO URBANO Y MEDIO AMBIENTE			
OBRA:	PAVIMENTACION HIDRAULICA DE LA CALLE	PLANO:	FECHA:
	PARQUE DE ALCALA	DET-001	ENERO 2021
PLANO:	ESC:	UBICACION:	
DETALLES	S/E	ENTRE CALLES AV. ALCALA Y PARQUE LOS OLIVOS	
SECRETARIO DE OBRAS PUBLICAS, DESARROLLO URBANO Y MEDIO AMBIENTE			
ARQ. EDUARDO LÓPEZ ARIAS			
SUB SECRETARIO DE OBRAS PÚBLICAS, Y CONSTRUCCIÓN			
ING. LEOPOLDO RODRÍGUEZ SARMIENTO			
DIRECCION DE PROYECTOS:			
ING. ERICK MOJICA CASTRO			
JEFE DE INFRAESTRUCTURA Y VIALIDAD	PROYECTÓ		
ARQ. JESUS RIVERA CORTEZ	ARQ. JESUS RIVERA CORTEZ		