




SIMBOLOGIA

	REHABILITACION DE PAVIMENTOS
	PAVIMENTO EXISTENTE CONCRETO
	PAVIMENTO EXISTENTE ASFALTO
	TERRACERIA
	PARAMENTO
	CORDON EXISTENTE
	CAJA DE VALVULAS
	POZO DE VISITA

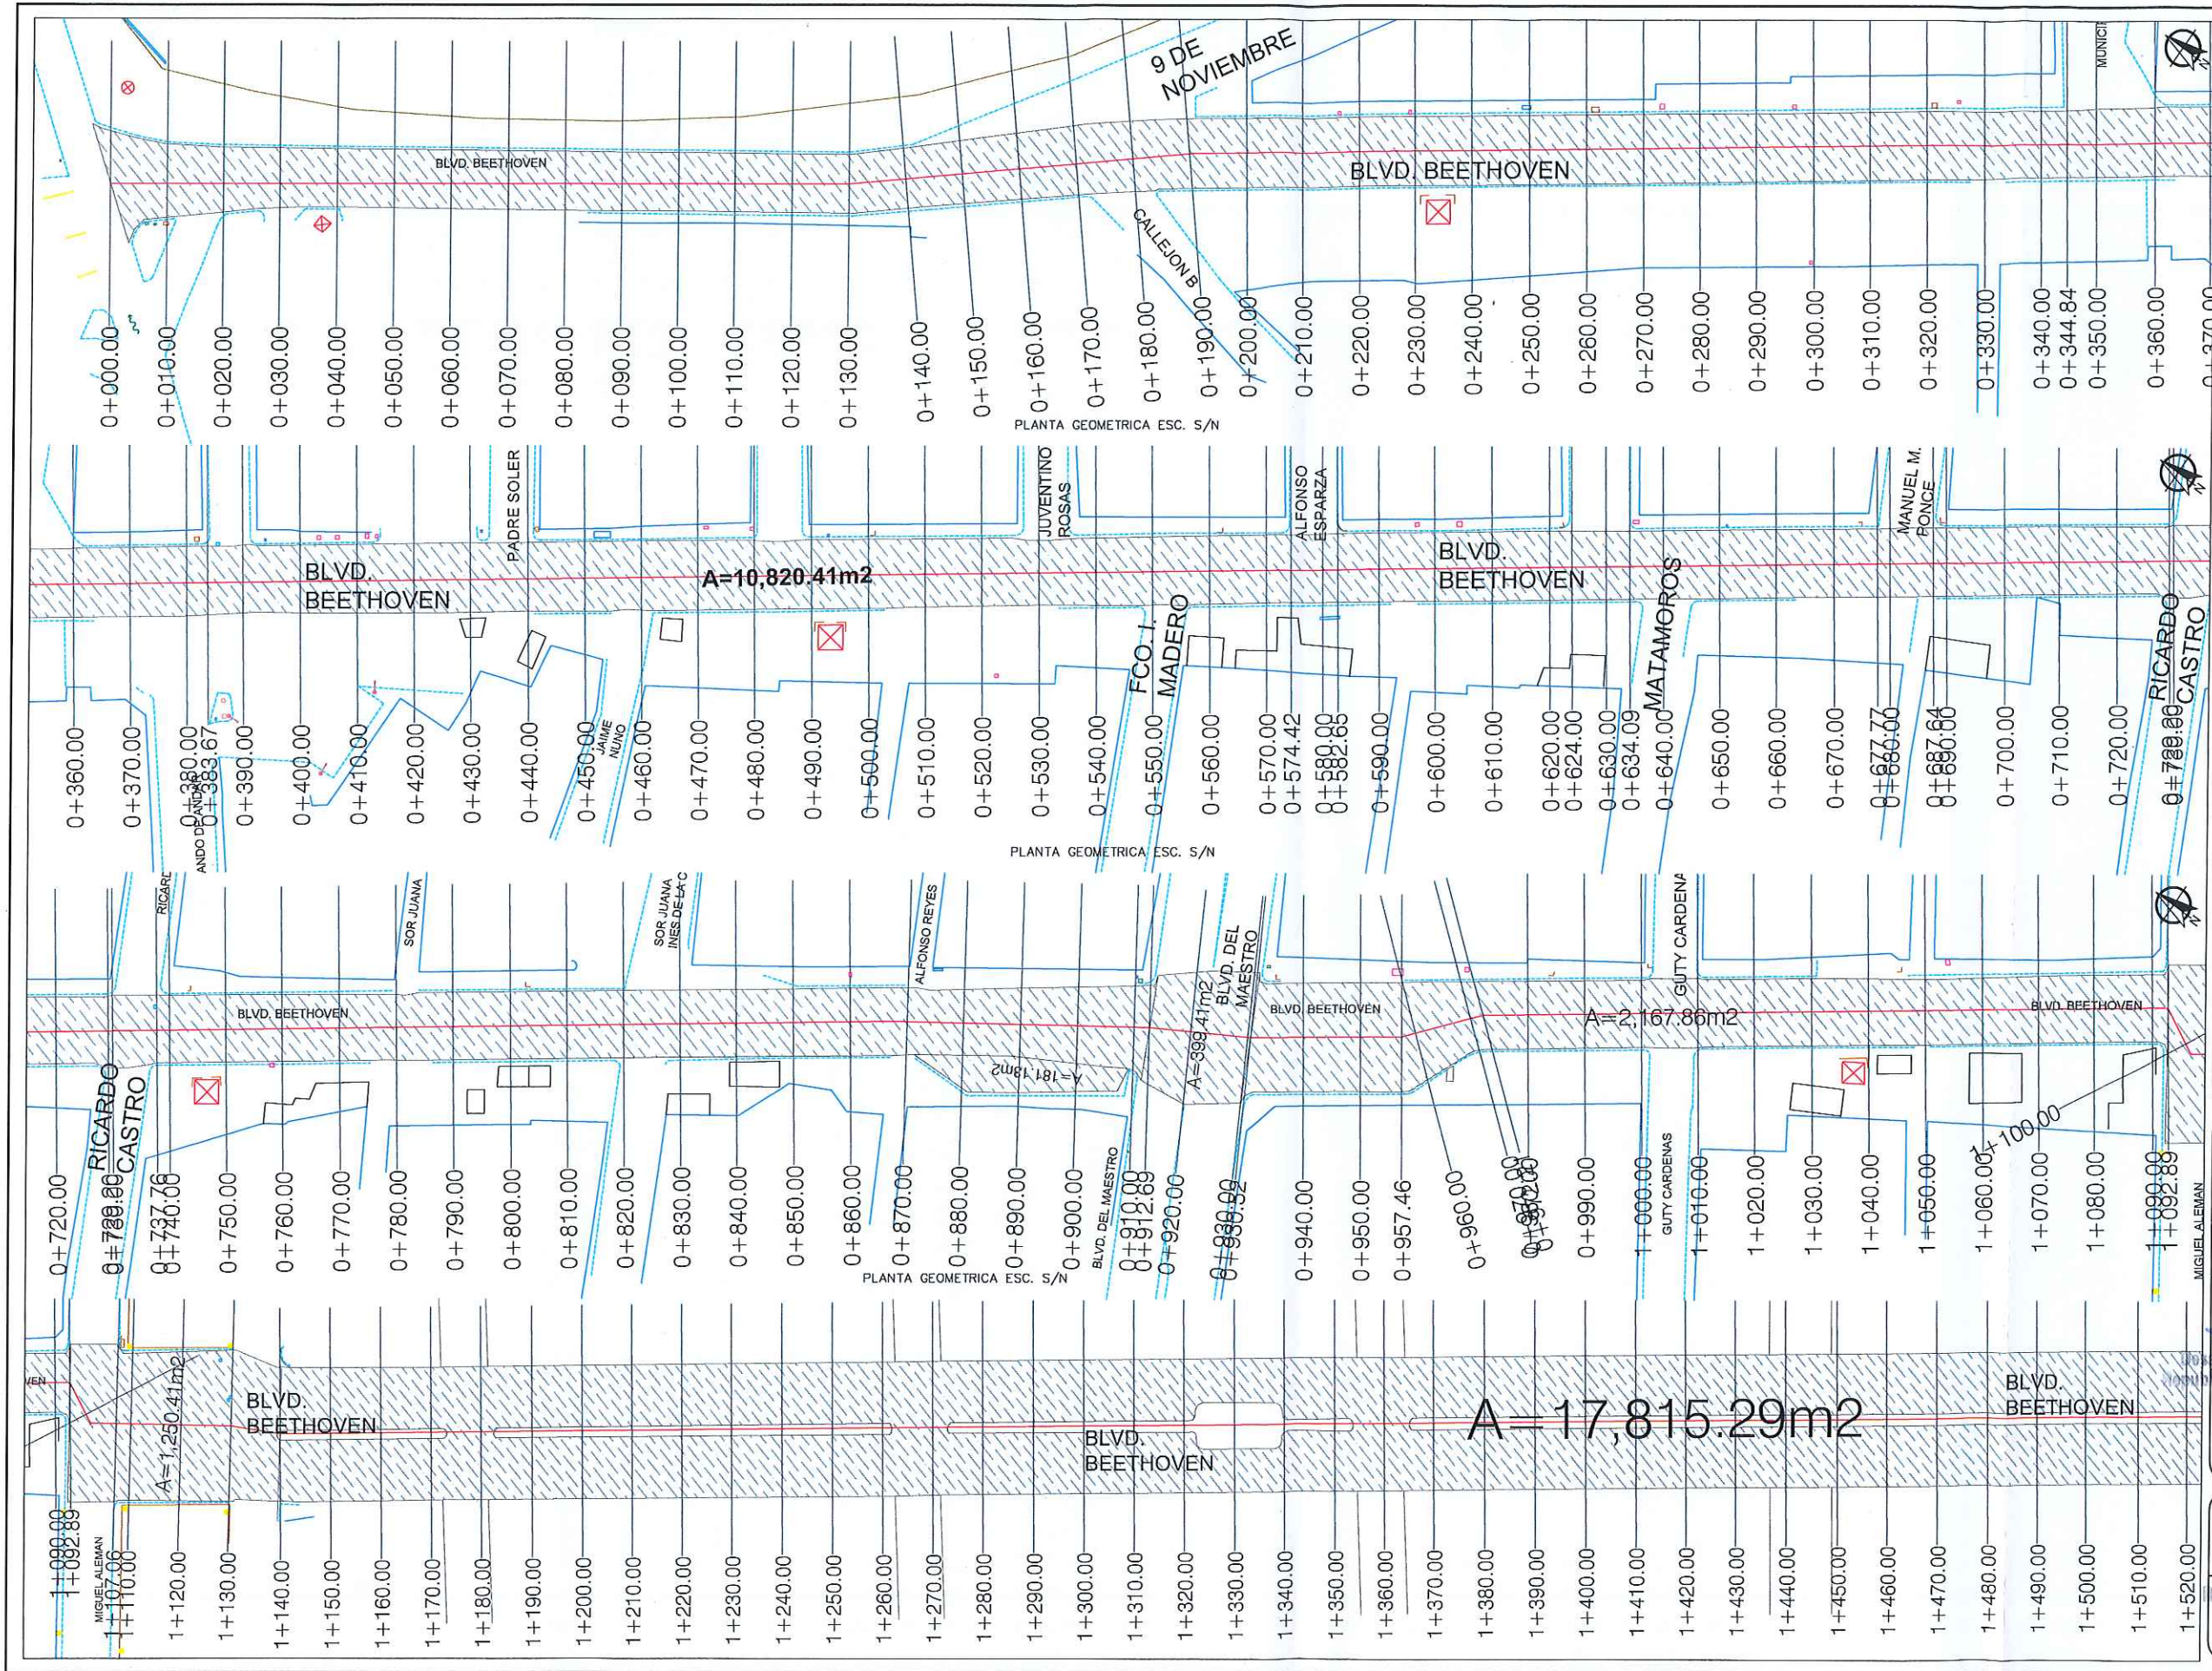

R. AYUNTAMIENTO DE REYNOSA, TAM.
SECRETARÍA DE OBRAS PÚBLICAS, DESARROLLO URBANO Y MEDIO AMBIENTE

OBRA: REHABILITACION DE PAVIMENTOS DE LA CALLE BEETHOVEN PLANO: GEO-001 FECHA: ABRIL 2021

PLANO: GEOMETRICO ESC: S/N UBICACION: ENTRE MIGUEL HIDALGO Y MIGUEL ALEMAN DE LA COLONIA BARRO VERDE Y CALLE INGLATERRA ENTRE MIGUEL ALEMAN Y PERON COLONIA LA CARADA CUICUILA, REYNOSA, TAMAULIPAS

SECRETARIO DE OBRAS PÚBLICAS, DESARROLLO URBANO Y MEDIO AMBIENTE





Sub-Secretaria de Obras Públicas

JEFE DE INFRAESTRUCTURA Y PROYECTOS

Ing. Erick Mojica Castro

Ing. Jesús Rivera Cortez

Ing. Carlos Mojica

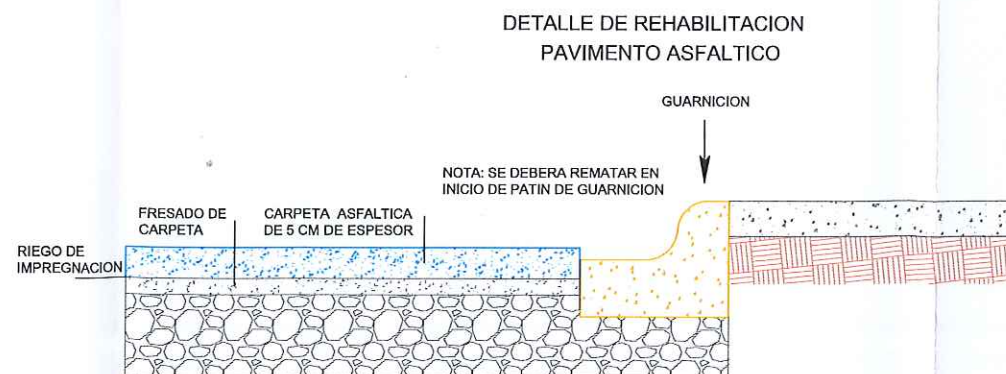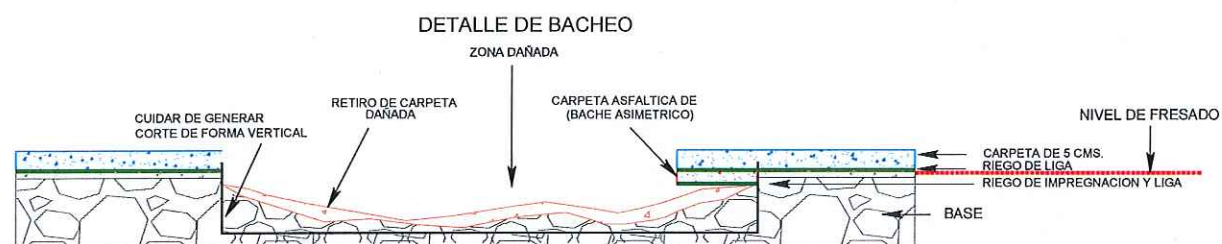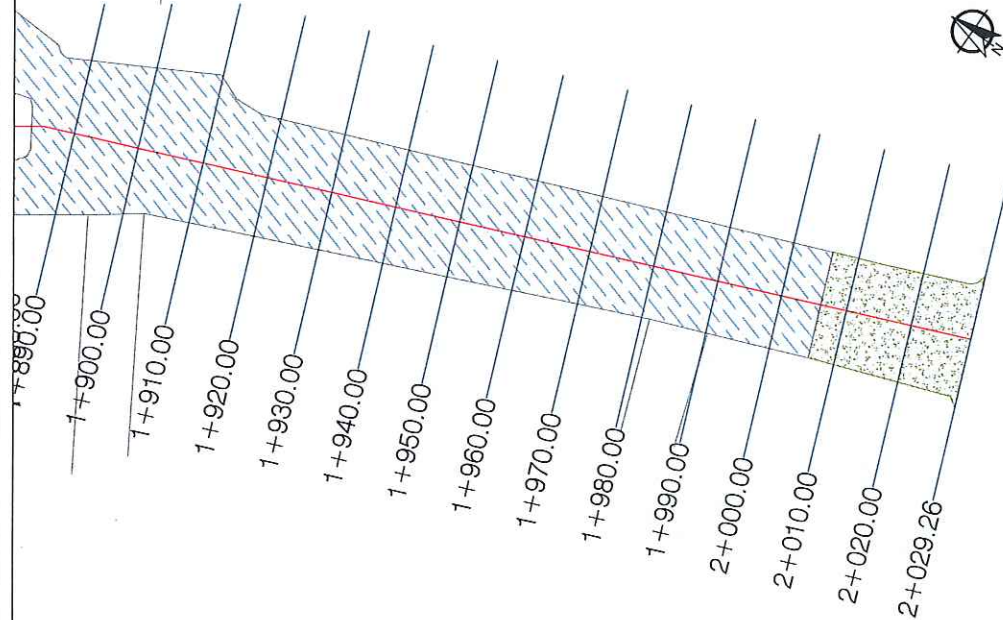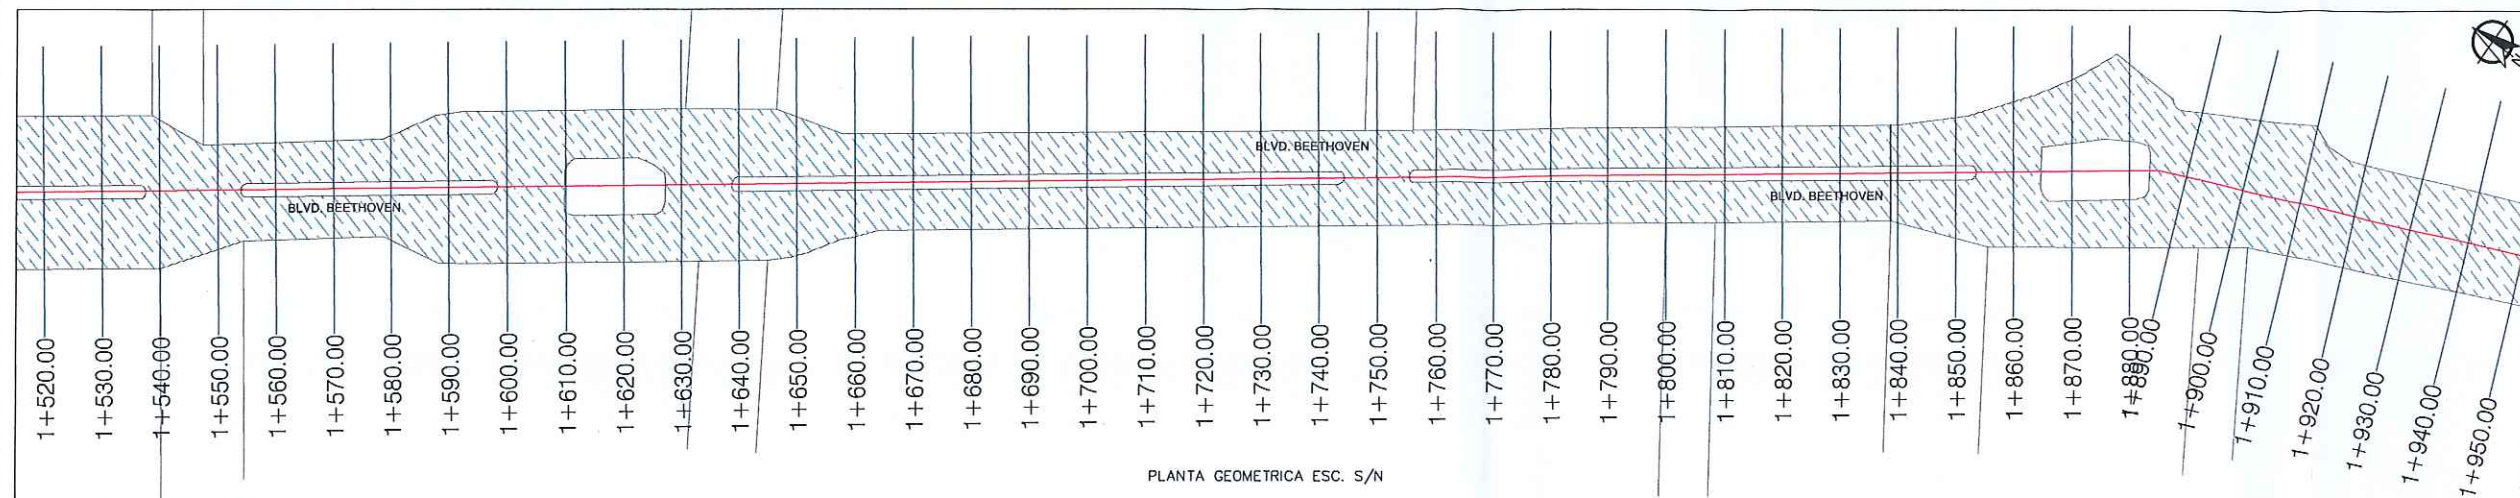

UBICACIÓN



SIMBOLOGIA

	REHABILITACION DE PAVIMENTOS
	PAVIMENTO EXISTENTE CONCRETO
	PAVIMENTO EXISTENTE ASFALTO
	TERRACERIA
	PARAMENTO
	CORDON EXISTENTE
	CAJA DE VALVULAS
	POZO DE VISITA



AYUNTAMIENTO
REYNOSA
2018 - 2021

R. AYUNTAMIENTO DE REYNOSA, TAM.
SECRETARÍA DE OBRAS PÚBLICAS, DESARROLLO URBANO Y MEDIO AMBIENTE

OBRA: REHABILITACION DE PAVIMENTOS DE LA CALLE BEETHOVEN PLANO: GEO-002 FECHA: ABRIL 2021

PLANO: GEOMETRICO ESC: S/N UBICACION: ENTRE MIGUEL HIDALGO Y MIGUEL ALEMAN DE LA COLONIA NARCISO VEHEDIZA Y CALLE INGLATERRA ENTRE MIGUEL ALEMAN Y PERIN COLONIA LA CAJADA CIUDAD: REYNOSA, TAMAULIPAS

SECRETARÍA DE OBRAS PÚBLICAS, DESARROLLO URBANO Y MEDIO AMBIENTE
República Mexicana

ARQ. EDUARDO LÓPEZ ARIAS
SUB SECRETARIO DE OBRAS PÚBLICAS, Y CONSTRUCCIÓN
ESTADOS UNIDOS MEXICANOS

DIRECCION DE PROYECTOS:
ING. ERICK MOJICA CASTRO

Sub-Secretaría de Infraestructura y Desarrollo Urbano y Medio Ambiente
Jefe de Infraestructura y Desarrollo Urbano y Medio Ambiente
Cd. Reynosa, Tam.
ARQ. JESUS RIVERA CORTEZ
PROYECTO
ARQ. CARLOS MOJICA