


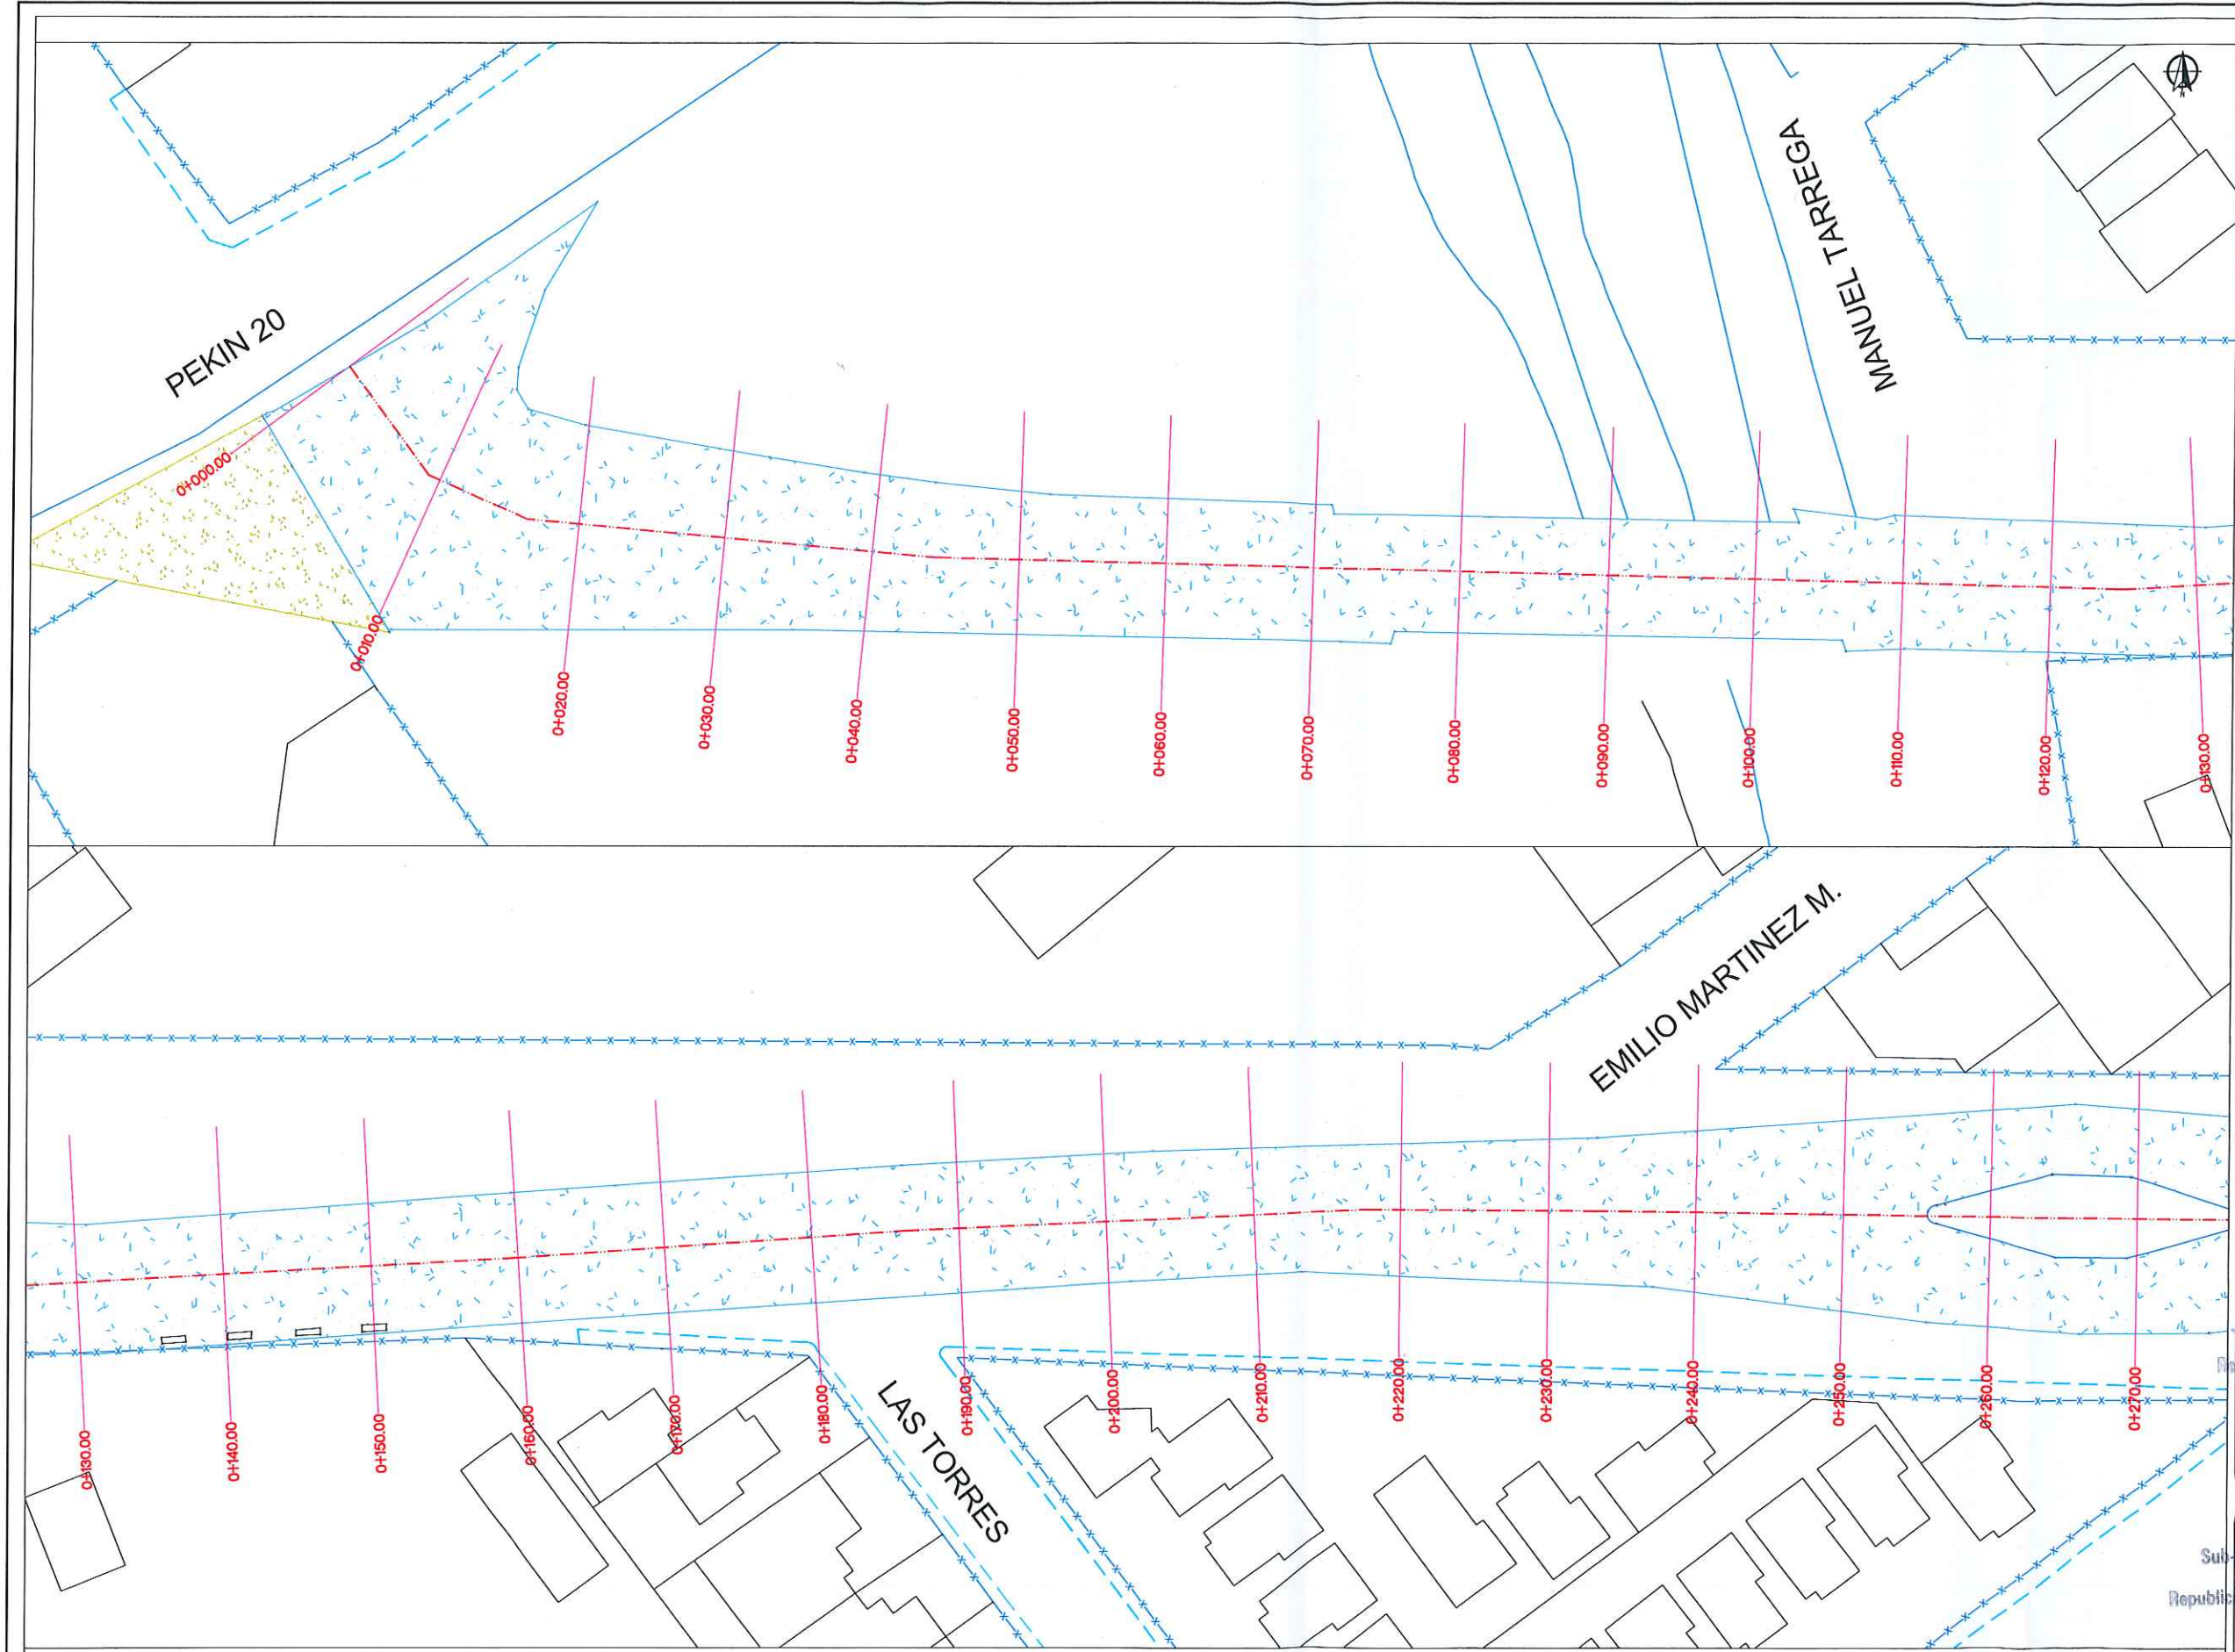

SIMBOLOGIA

	REHABILITACION DE PAVIMENTOS
	PAVIMENTO EXISTENTE CONCRETO
	PAVIMENTO EXISTENTE ASFALTO
	TERRACERIA
	PARAMENTO
	CORDON EXISTENTE
	CAJA DE VALVULAS
	POZO DE VISITA



R. AYUNTAMIENTO DE REYNOSA, TAM.
SECRETARÍA DE OBRAS PÚBLICAS, DESARROLLO URBANO Y MEDIO AMBIENTE


OBRA: REHABILITACIÓN DE PAVIMENTOS DE LA CALLE LAS TORRES	PLANO: GEO-001	FECHA: ABRIL-2021
---	----------------	-------------------

PLANO: GEOMETRICO ESC: S/E UBICACIÓN: ENTRE PEKIN Y RIO PURIFICACION
COL: LA PRESA Y EMILIANO ZAPATA
CIUDAD: REYNOSA, TAMAULIPAS

SECRETARÍA DE OBRAS PÚBLICAS, DESARROLLO URBANO Y MEDIO AMBIENTE
ARQ. EDUARDO LÓPEZ ARIAS

SECRETARÍA DE OBRAS PÚBLICAS, DESARROLLO URBANO Y MEDIO AMBIENTE
ARQ. JESÚS RIVERA CORTEZ

SECRETARÍA DE OBRAS PÚBLICAS, DESARROLLO URBANO Y MEDIO AMBIENTE
ARQ. ALEJANDRO GARZA

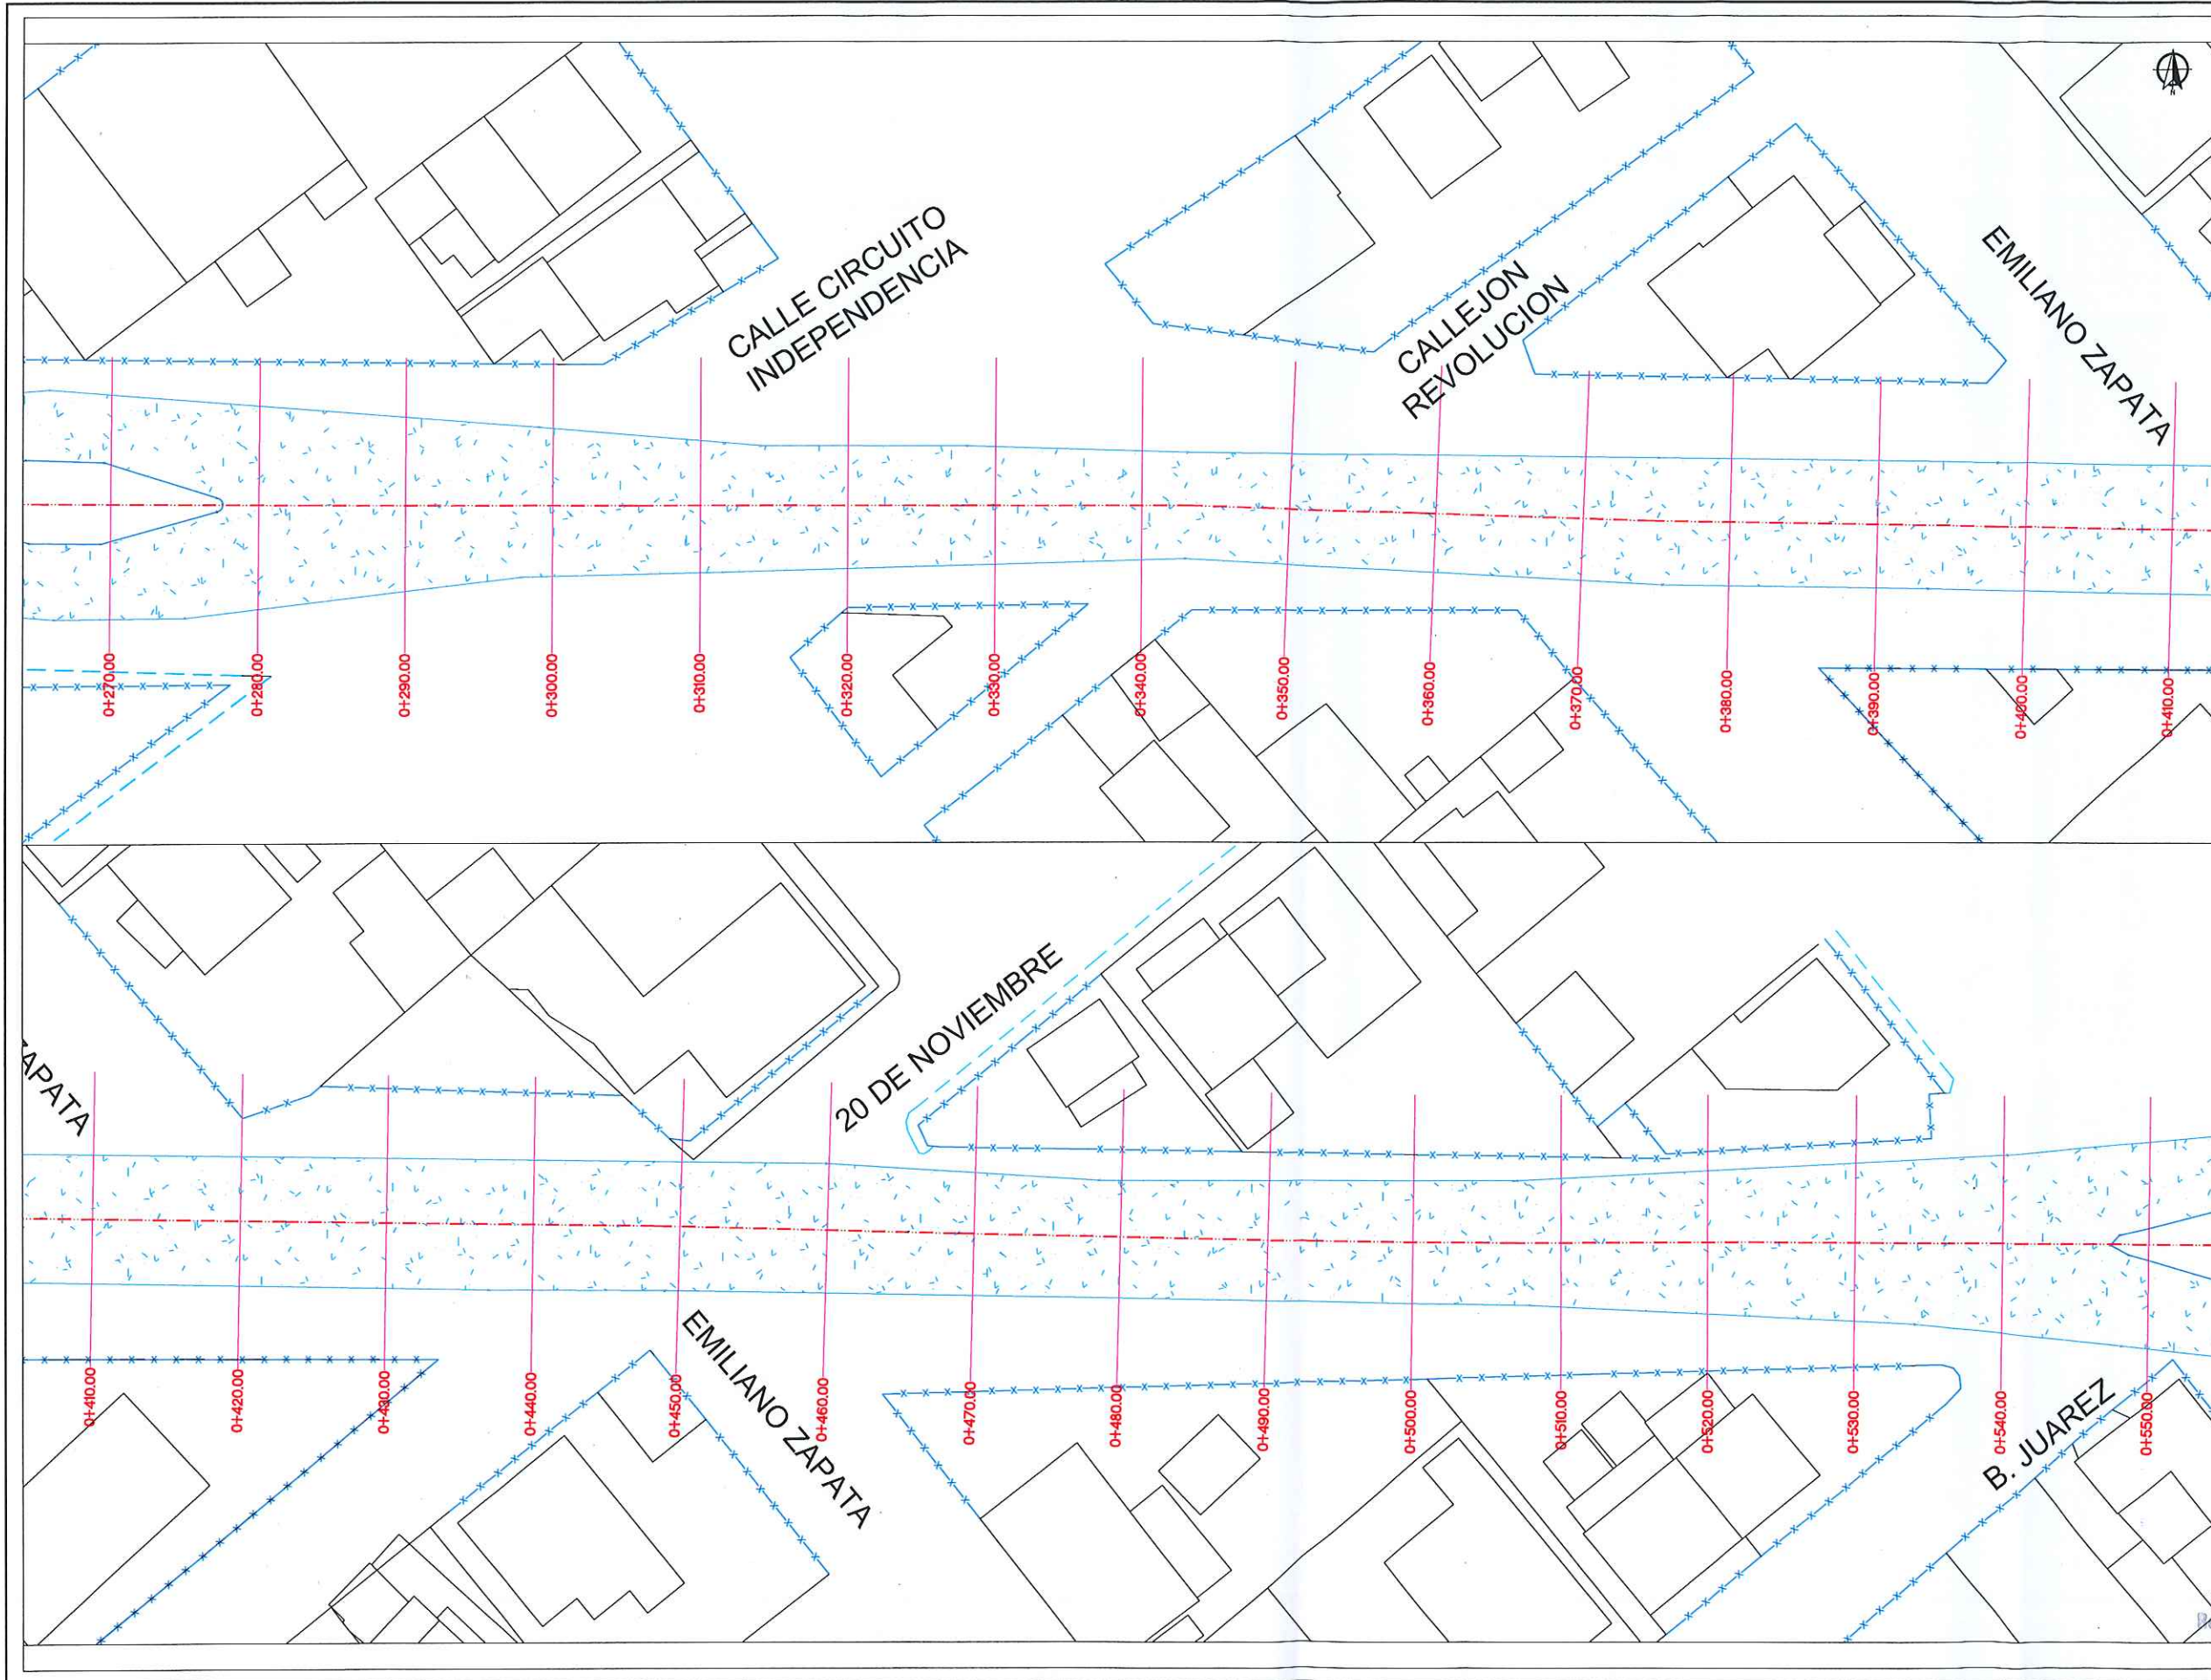

SIMBOLOGIA

	REHABILITACION DE PAVIMENTOS
	PAVIMENTO EXISTENTE CONCRETO
	PAVIMENTO EXISTENTE ASFALTO
	TERRACERIA
	PARAMENTO
	CORDON EXISTENTE
	CAJA DE VALVULAS
	POZO DE VISITA



R. AYUNTAMIENTO DE REYNOSA, TAM.
SECRETARÍA DE OBRAS PÚBLICAS, DESARROLLO URBANO Y MEDIO AMBIENTE

OBRA: REHABILITACIÓN DE PAVIMENTOS DE LA CALLE LAS TORRES	PLANO: GEO-002	FECHA: ABRIL-2021
---	----------------	-------------------

PLANO: GEOMETRICO ESC: S/E UBICACIÓN: ENTRE PEKIN Y RIO PURIFICACIÓN COL: LA PRESA Y EMILIANO ZAPATA CIUDAD: REYNOSA, TAMAULIPAS

SECRETARIO DE OBRAS PÚBLICAS, DESARROLLO URBANO Y MEDIO AMBIENTE
ARQ. EDUARDO LÓPEZ ARIAS
SUB SECRETARIO DE OBRAS PÚBLICAS, Y CONSTRUCCIÓN

DIRECCIÓN DE PROYECTOS:
Sub-Secretario: ING. ERICK MOJICA CASTRO
JEFE DE INFRAESTRUCTURA Y VIALIDAD: ARQ. JESÚS RIVERA CORTÉS
PROYECTO: ARQ. ALEJANDRO GARZA



SIMBOLOGIA

	REHABILITACION DE PAVIMENTOS
	PAVIMENTO EXISTENTE CONCRETO
	PAVIMENTO EXISTENTE ASFALTO
	TERRACERIA
	PARAMENTO
	CORDON EXISTENTE
	CAJA DE VALVULAS
	POZO DE VISITA



R. AYUNTAMIENTO DE REYNOSA, TAM.
SECRETARÍA DE OBRAS PÚBLICAS, DESARROLLO URBANO Y MEDIO AMBIENTE

OBRA: REHABILITACION DE PAVIMENTOS DE LA CALLE LAS TORRES PLANO: GEO-003 FECHA: ABRIL-2021


PLANO: GEOMETRICO ESC: S/E UBICACION: ENTRE PEKIN Y RIO PURIFICACION COL: LA PRESA Y EMILIANO ZAPATA CIUDAD: REYNOSA, TAMAULIPAS

SECRETARIO DE OBRAS PÚBLICAS, DESARROLLO URBANO Y MEDIO AMBIENTE
ARQ. EDUARDO LÓPEZ ARIAS
SUP. SECRETARIO DE OBRAS PÚBLICAS Y CONSTRUCCION

ING. GEORGINA RAMÍREZ BARRIENTO
DIRECCION DE PROYECTOS

Sub-Secretario de Obras Públicas
JEFE DE INFRAESTRUCTURA Y OBRAS VIALIDAD
ARQ. JESUS RIVERA CORTEZ

PROYECTO
Mantenimiento Construcción
Reynosa, Tam.
2021
ARQ. ALEJANDRO GARZA

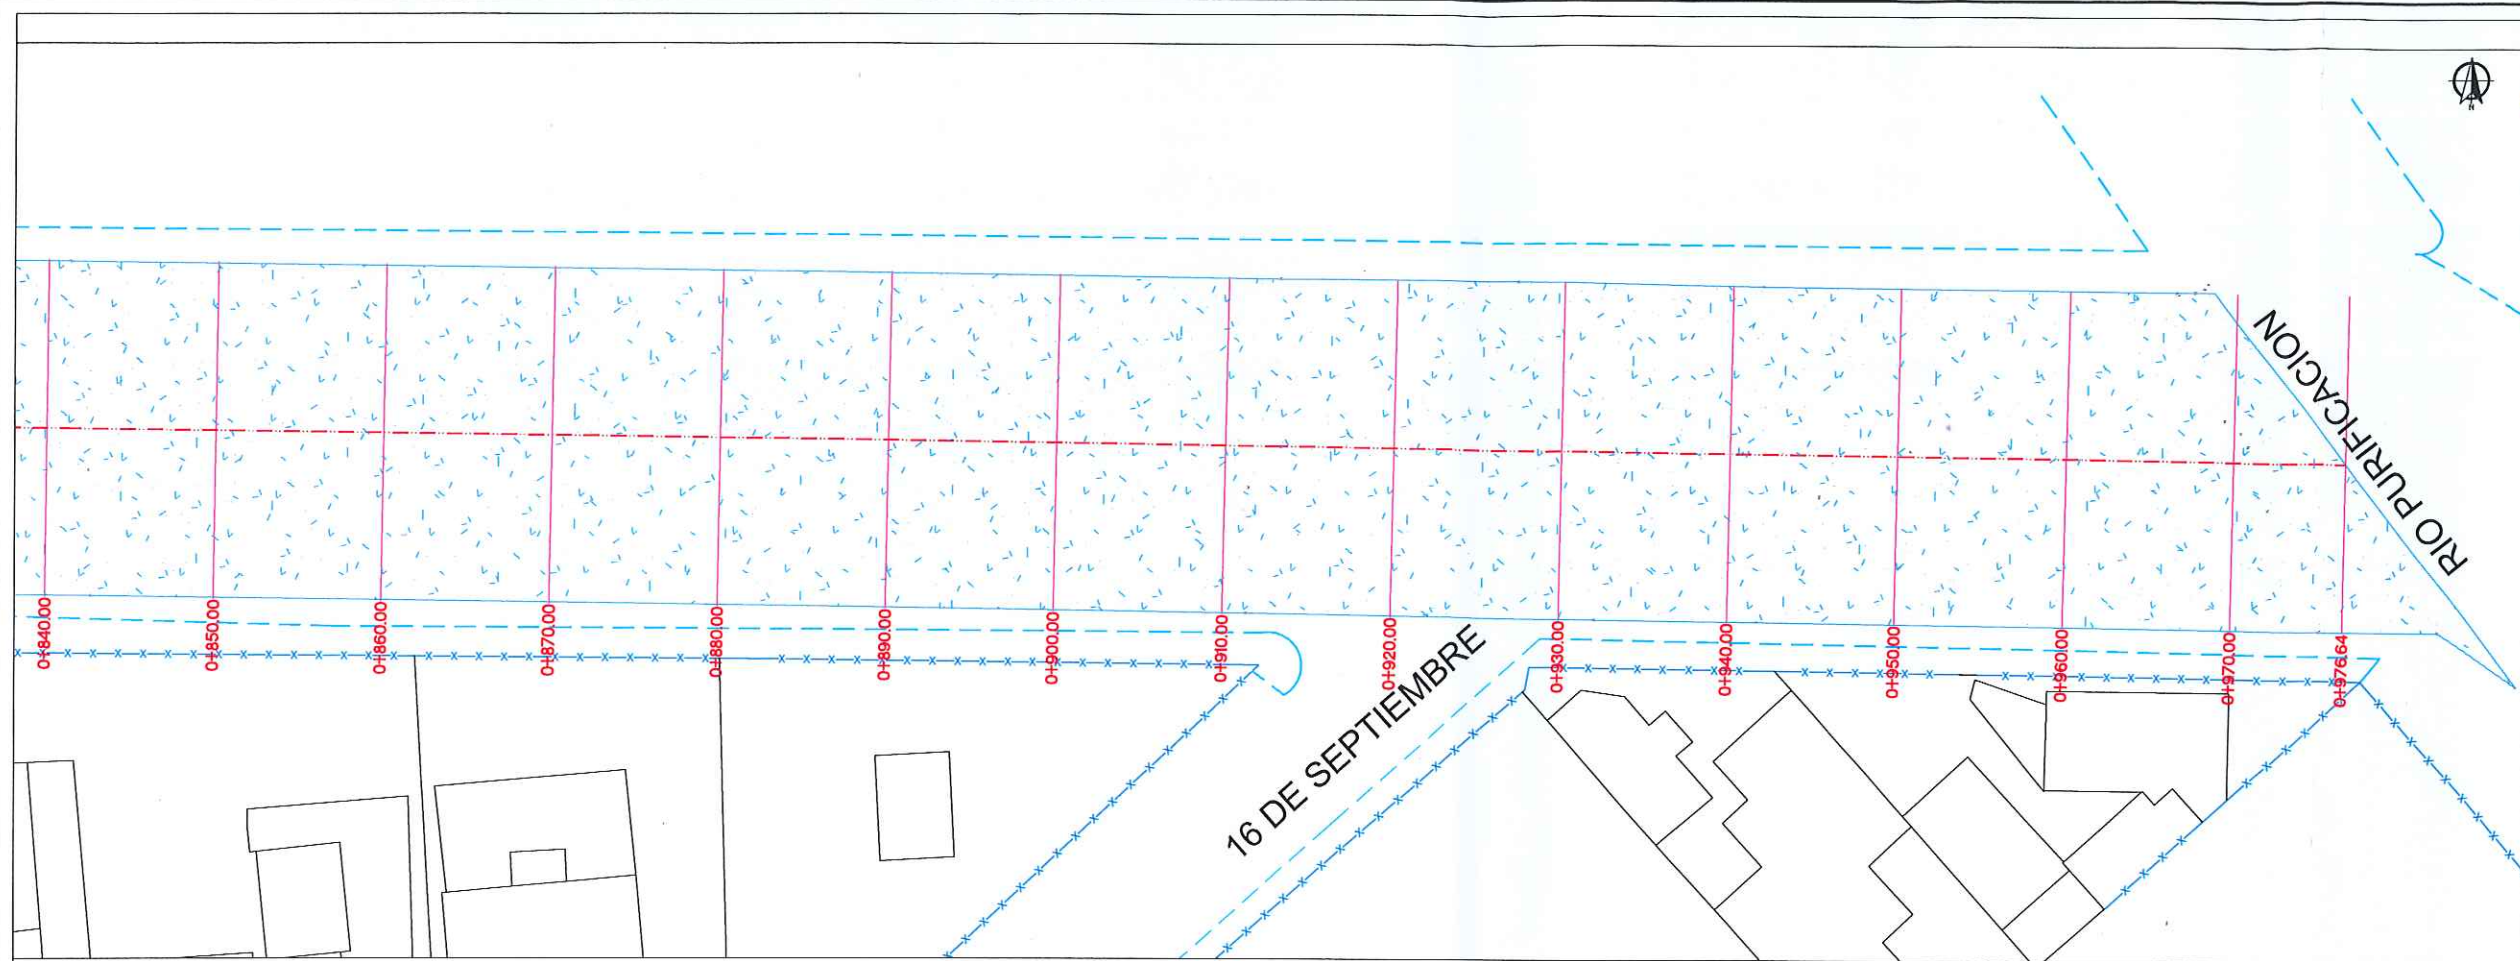

SIMBOLOGIA	
	REHABILITACION DE PAVIMENTOS
	PAVIMENTO EXISTENTE CONCRETO
	PAVIMENTO EXISTENTE ASFALTO
	TERRACERIA
	PARAMENTO
	CORDON EXISTENTE
	CAJA DE VALVULAS
	POZO DE VISITA



R. AYUNTAMIENTO DE REYNOSA, TAM. SECRETARÍA DE OBRAS PÚBLICAS, DESARROLLO URBANO Y MEDIO AMBIENTE		
OBRA: REHABILITACION DE PAVIMENTOS DE LA CALLE LAS TORRES	PLANO: GÉO-004	FECHA: ABRIL-2021

PLANO: GEOMETRICO	ESC: S/E	UBICACION: ENTRE PEKIN Y RIO PURIFICACION COL: LA PRESA Y EMILIANO ZAPATA CIUDAD: REYNOSA, TAMAULIPAS
-------------------	----------	---

SECRETARIO DE OBRAS PUBLICAS, DESARROLLO URBANO Y MEDIO AMBIENTE
 ARQ. EDUARDO LOPEZ ARIAS
 SUB SECRETARIO DE OBRAS PUBLICAS Y CONSTRUCCION
 ING. GREGORIO GONZALEZ SARMIENTO

DIRECCION DE PROYECTOS
 ING. ERICK MOJICA CASTRO
 Jefe de Infraestructura y Medio Ambiente
 Cd. Reynosa, Tam.
 2021/04/21
 ARQ. JESUS RIVERA CORTEZ
 PROYECTO
 ARQ. ALEJANDRO GARZA

