


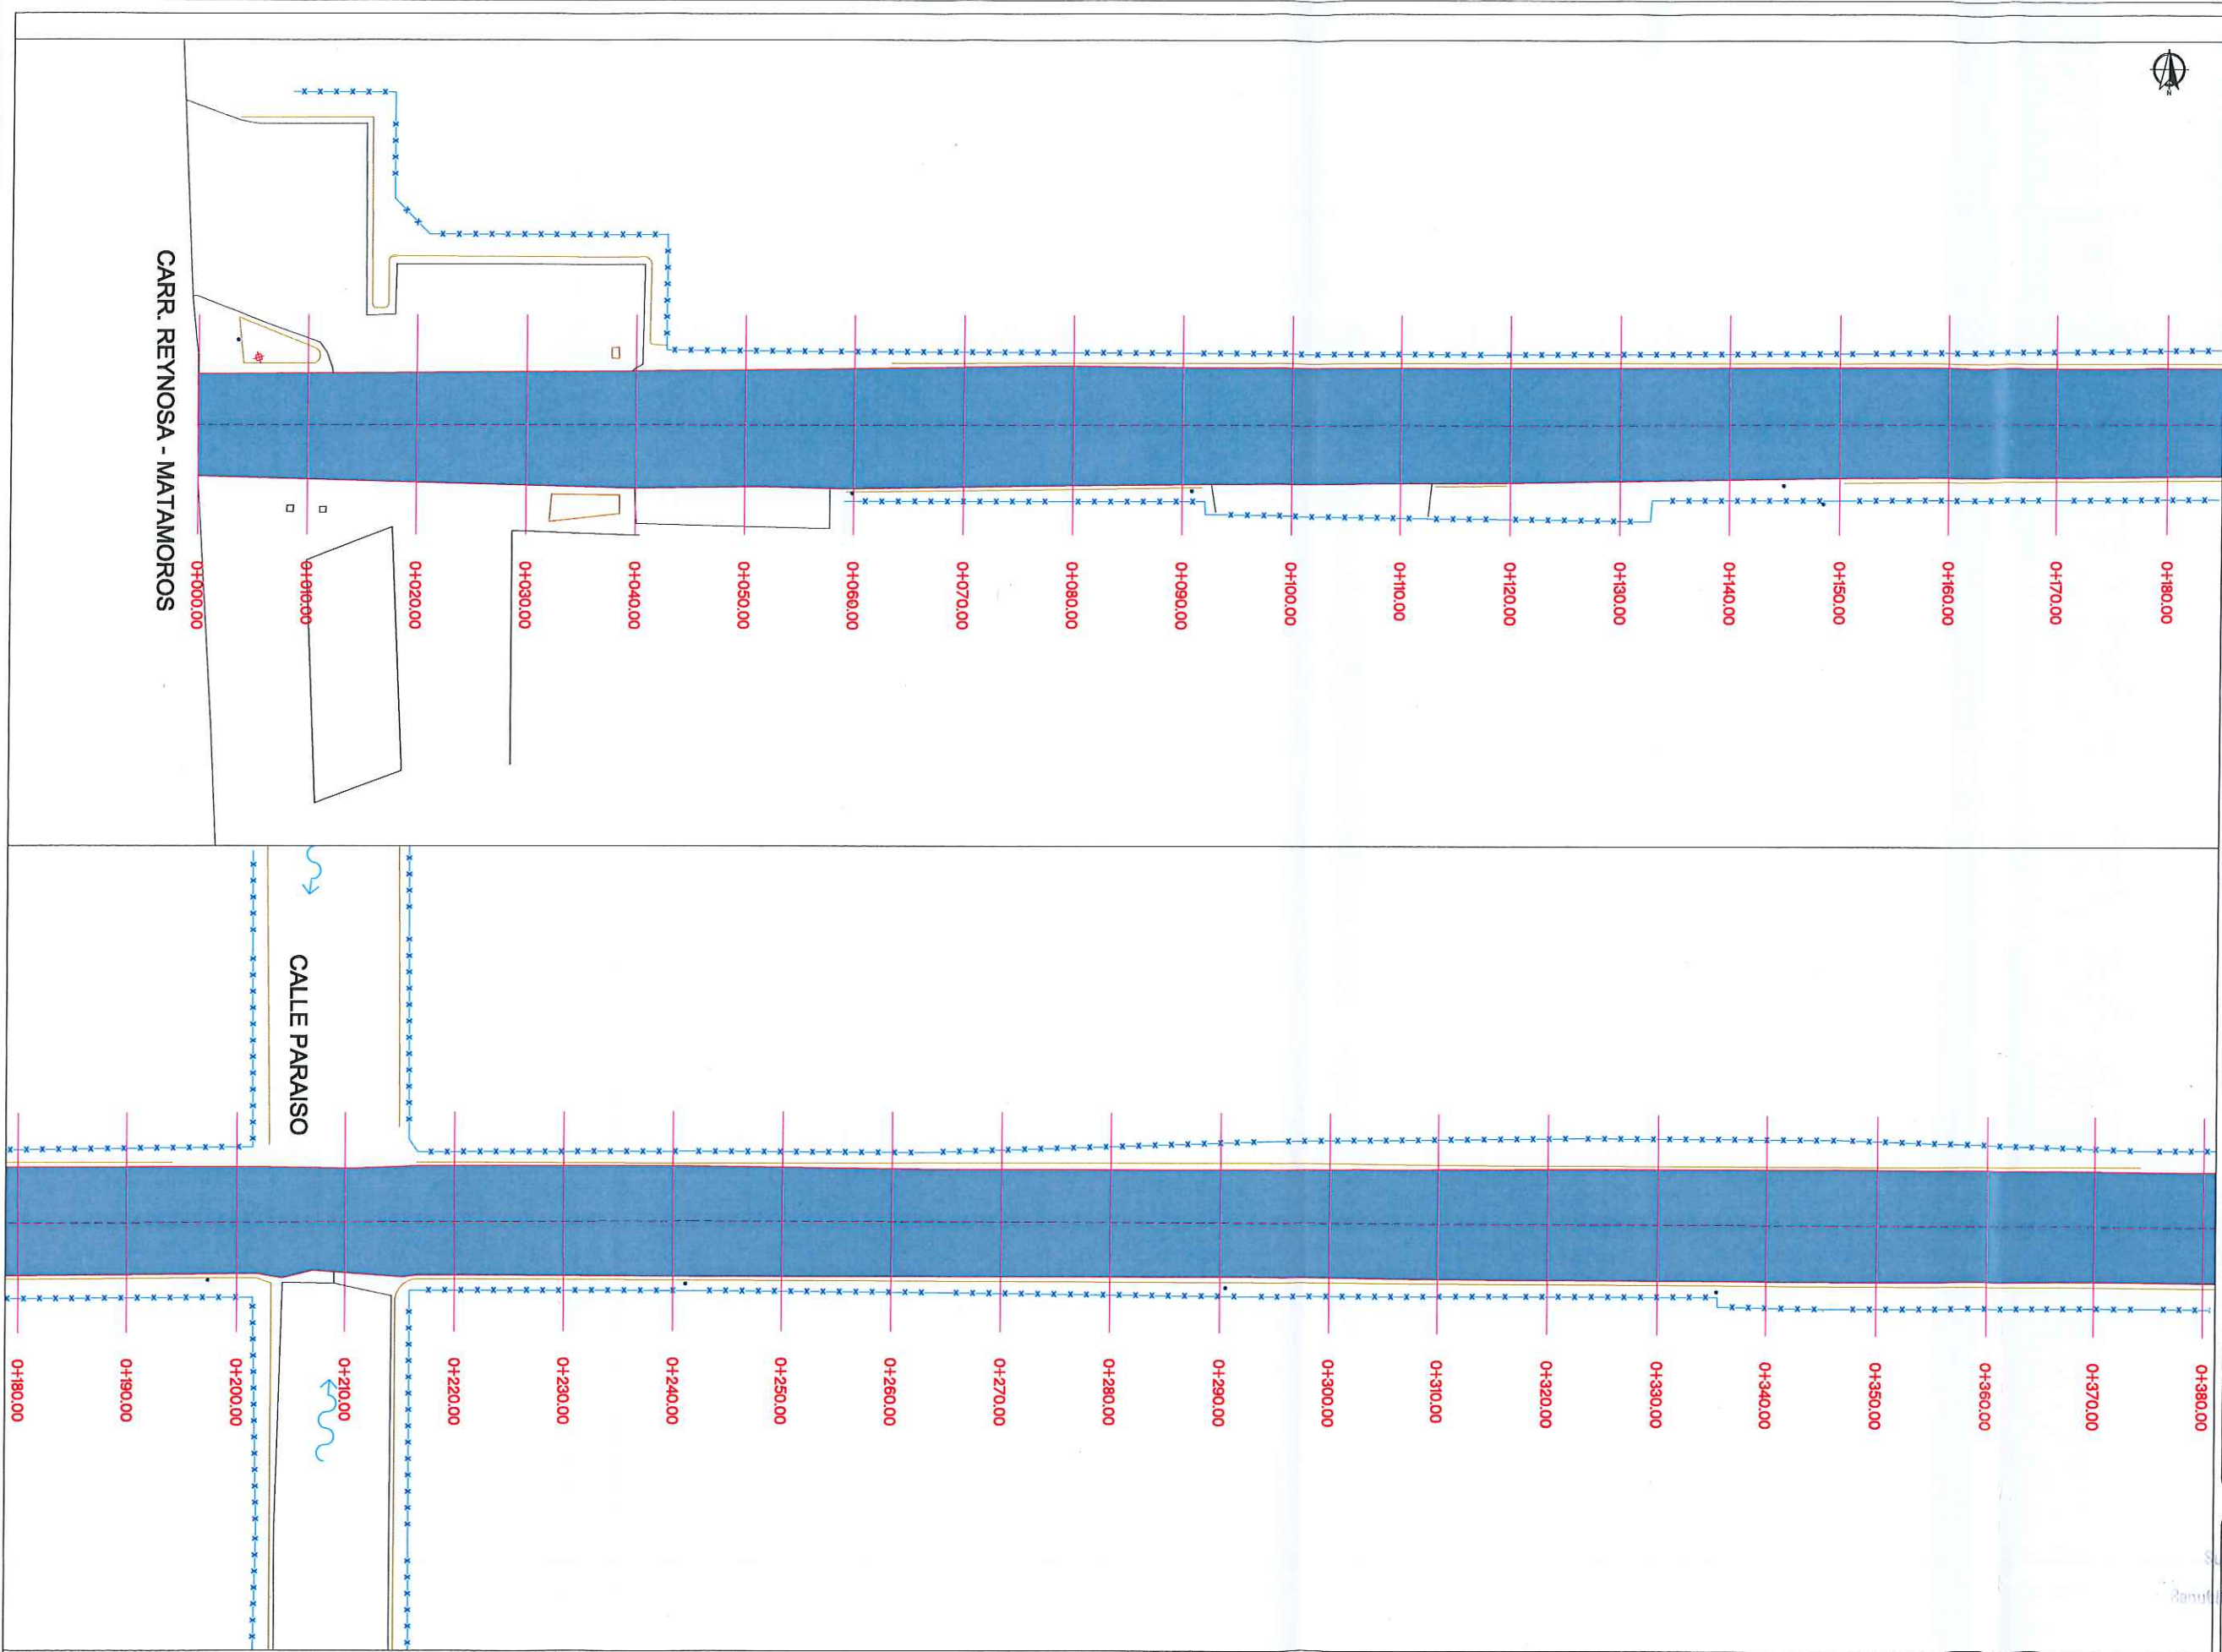

SIMBOLOGIA

	REHABILITACION DE PAVIMENTOS
	PAVIMENTO EXISTENTE CONCRETO
	PAVIMENTO EXISTENTE ASFALTO
	TERRACERIA
	PARAMENTO
	CORDON EXISTENTE
	CAJA DE VALVULAS
	POZO DE VISITA

AYUNTAMIENTO
REYNOSA
2018 - 2021

R. AYUNTAMIENTO DE REYNOSA, TAM.
SECRETARÍA DE OBRAS PÚBLICAS, DESARROLLO URBANO Y MEDIO AMBIENTE

OBRA: REHABILITACION DE PAVIMENTOS DE LA CALLE CERRO DE PADILLA	PLANO: GEO-001	FECHA: ENERO-2021
---	----------------	-------------------

PLANO: TOPOGRAFICO ESC: S/E UBICACION: ENTRE CARR. REYNOSA - RIO BRAVO Y CALLE LAREDO
COLONIA: ALMAGUER CIUDAD: REYNOSA, TAMAULIPAS

SECRETARÍA DE OBRAS PÚBLICAS, DESARROLLO URBANO Y MEDIO AMBIENTE


ARQ. EDUARDO LÓPEZ ARIAS
SUB SECRETARÍA DE OBRAS PÚBLICAS Y CONSTRUCCIÓN

ING. LEOPOLDO RODRÍGUEZ SARMIENTO

DIRECCION DE PROYECTOS

Sub-Secretaría de Obras Públicas y Construcción
JEFE DE INFRAESTRUCTURA Y VIALIDAD

ARQ. JESÚS RIVERA CORTÉZ ARQ. ALEJANDRO GARZA

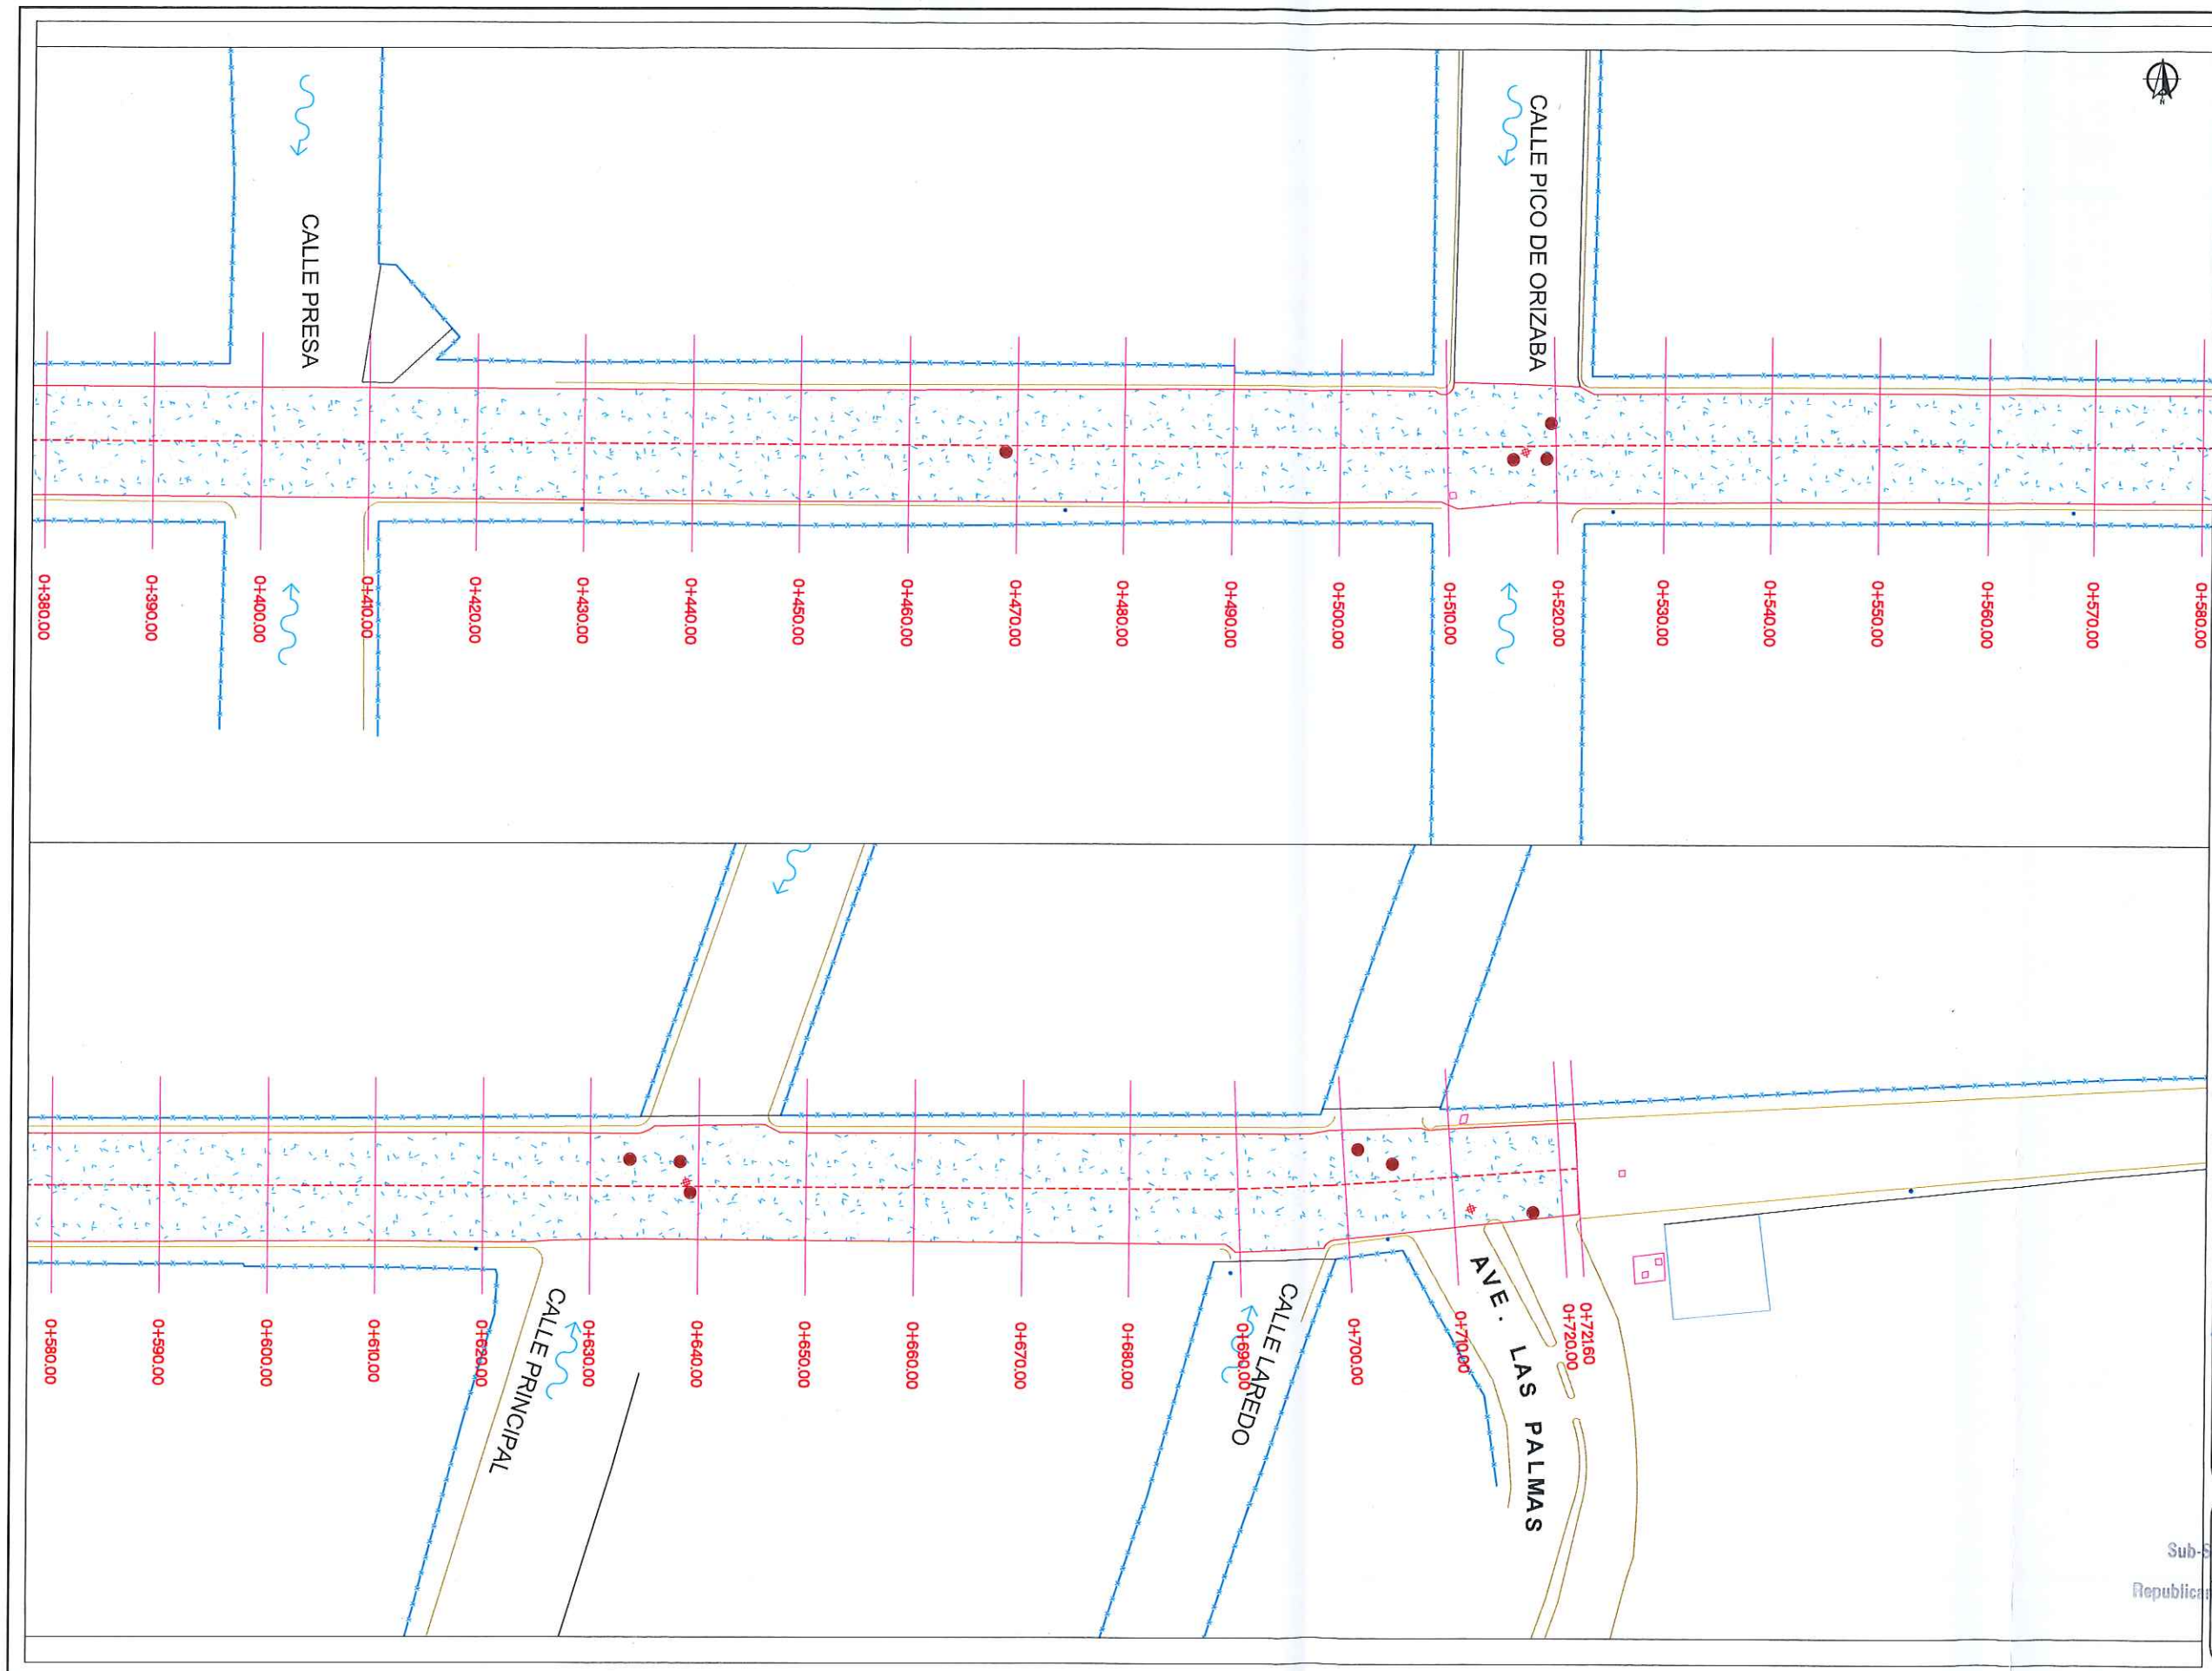

UBICACIÓN

SIMBOLOGIA	
	REHABILITACION DE PAVIMENTOS
	PAVIMENTO EXISTENTE CONCRETO
	PAVIMENTO EXISTENTE ASFALTO
	TERRACERIA
	PARAMENTO
	CORDON EXISTENTE
	CAJA DE VALVULAS
	POZO DE VISITA



R. AYUNTAMIENTO DE REYNOSA, TAM. SECRETARÍA DE OBRAS PÚBLICAS, DESARROLLO URBANO Y MEDIO AMBIENTE		
OBRA: REHABILITACION DE PAVIMENTOS DE LA CALLE CERRO DE PADILLA	PLANO: GEO-002	FECHA: ENERO-2021
PLANO: GEOMETRICO	ESC: S/E	UBICACION: ENTRE CARR. REYNOSA - RIO BRAVO Y CALLE LAREDO COLONIA: ALMAGUER CIUDAD: REYNOSA, TAMAULIPAS
SECRETARIO DE OBRAS PÚBLICAS, DESARROLLO URBANO Y MEDIO AMBIENTE ING. EDUARDO LÓPEZ ARIAS		
SUB SECRETARIO DE OBRAS PÚBLICAS Y CONSTRUCCION ING. LEOPOLDO RODRÍGUEZ SARMIENTO		
DIRECCION DE PROYECTOS: Sub-Secretaria de Obras Públicas y Construcción ING. ERICK MOJICA CASTRO		
JEFE DE INFRAESTRUCTURA Y VALIDAD ARQ. JESÚS RIVERA CORTEZ		PROYECTO ARQ. ALEJANDRO GARZA