

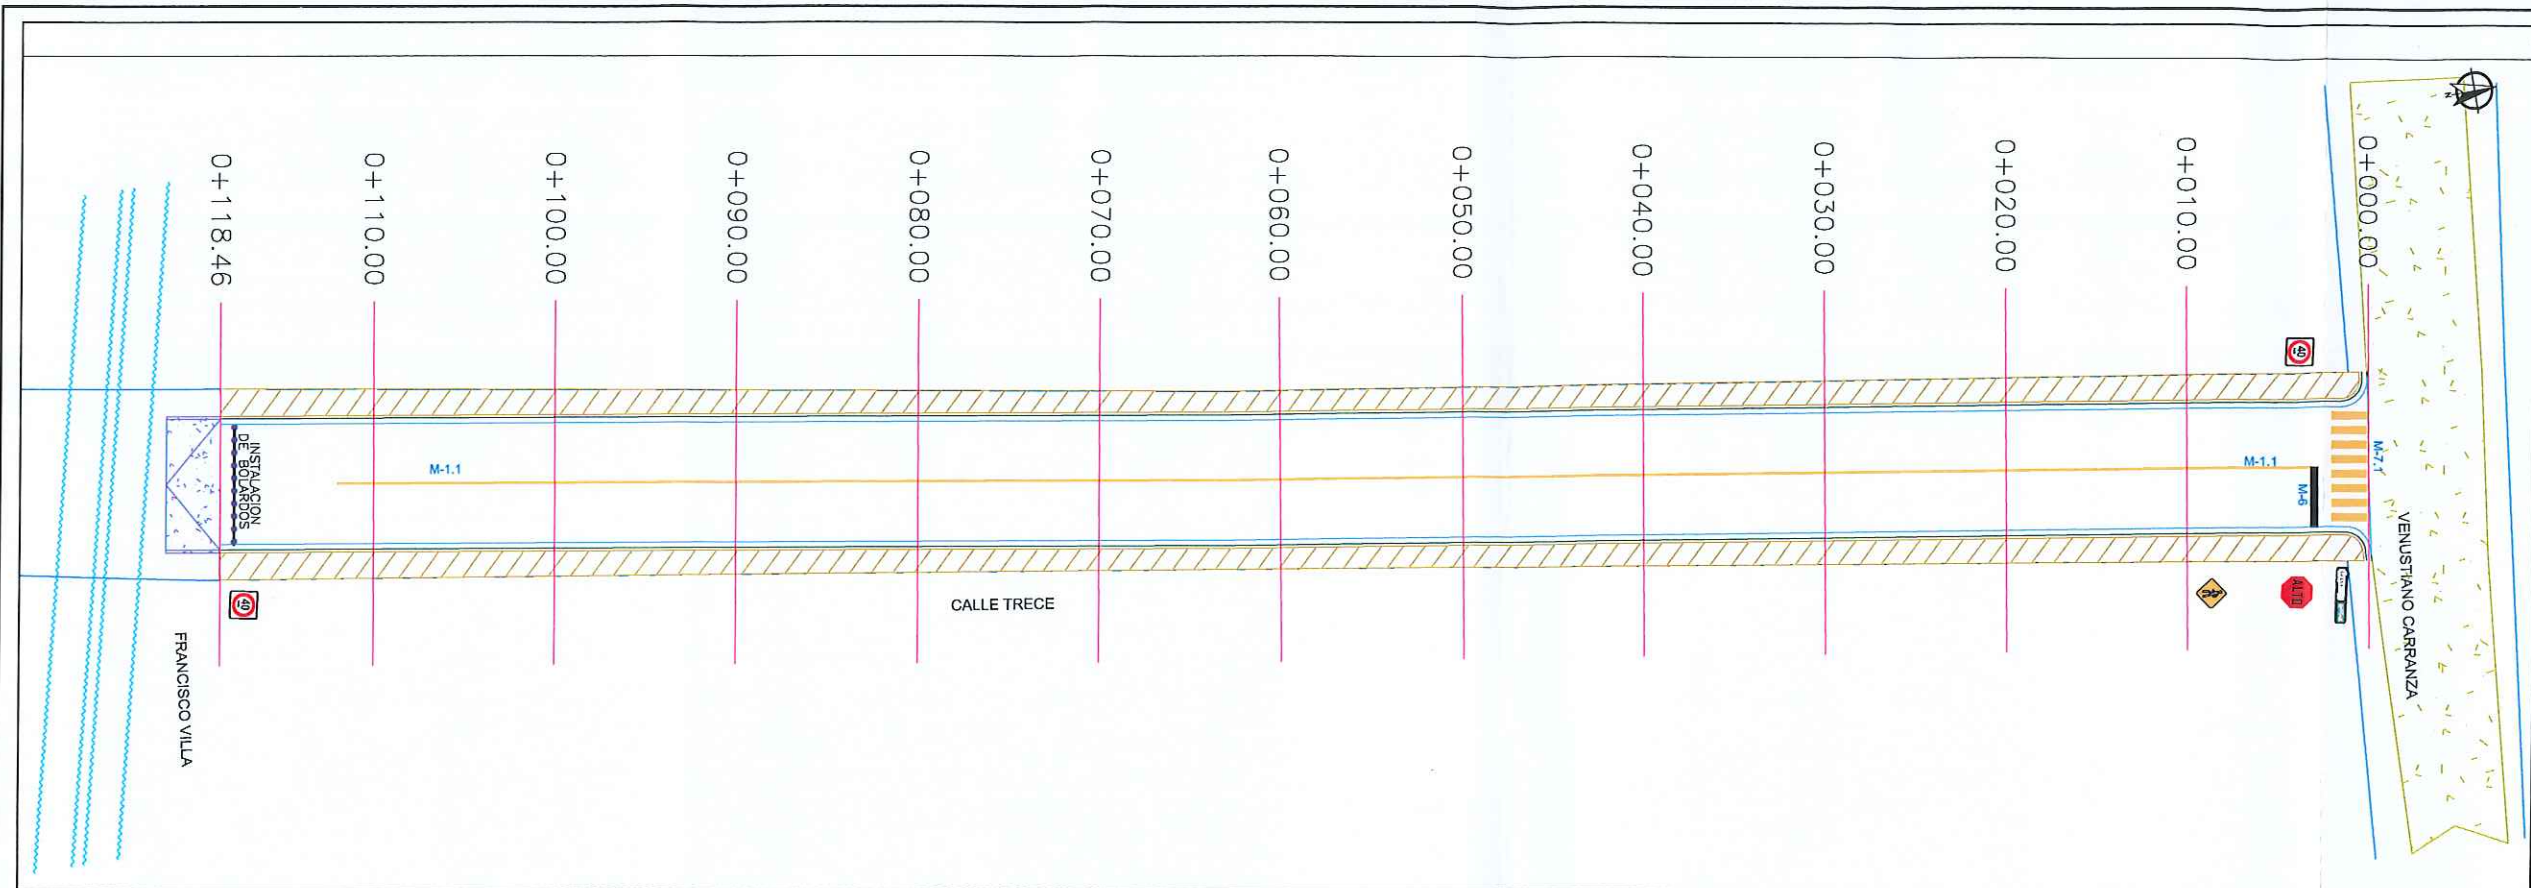
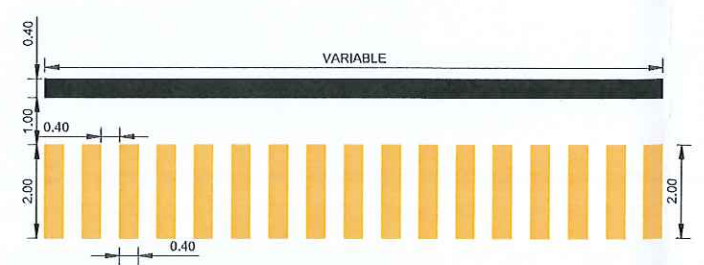


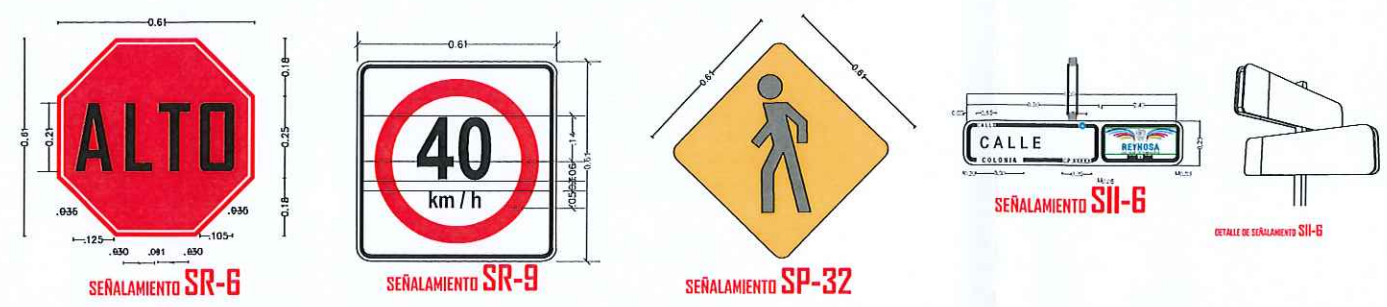

PLANTA DE SEÑALIZACION ESC. S/N

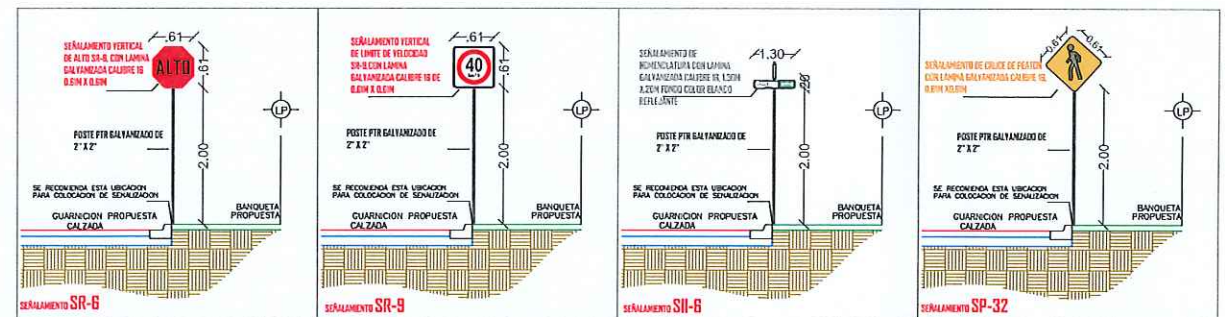

UBICACIÓN

SIMBOLOGIA	
M-6	SEÑAL DE ALTO
M-7.1	SEÑAL DE ALTO
M-1.1	SEÑAL DE ALTO

SIMBOLOGIA SEÑALIZACION	
SI-6	SEÑAL DE ALTO
SR-9	SEÑAL DE ALTO
SP-32	SEÑAL DE ALTO

NOTA:
DEJAR DISTANCIA CONSIDERABLE ENTRE RAMPA Y PEDESTAL DE LUMINARIA U/O SEÑALAMIENTO VERTICAL PARA EVITAR LA OBSTACULIZACION DEL PEATON.



R. AYUNTAMIENTO DE REYNOSA, TAM.
SECRETARÍA DE OBRAS PÚBLICAS, DESARROLLO URBANO Y MEDIO AMBIENTE

OBRA: PAVIMENTACION HIDRAULICA DE LA CALLE TRECE
PLANO: SEÑALIZACION
FECHA: ABRIL 2021


SEÑ-001

UBICACION: ENTRE VENUSTIANO CARRANZA Y FRANCISCO VILLA
COLONIA: SATELITE
CIUDAD: REYNOSA, TAMAULIPAS

SECRETARIO DE OBRAS PUBLICAS, DESARROLLO URBANO Y MEDIO AMBIENTE
ING. LEOPOLDO RODRIGUEZ SARMIENTO

DIRECCION DE PROYECTOS
ING. ERICK MOJICA CASTRO

PROYECTO
ING. JESUS RIVERA CORTEZ
ING. JORGE CERVANTES

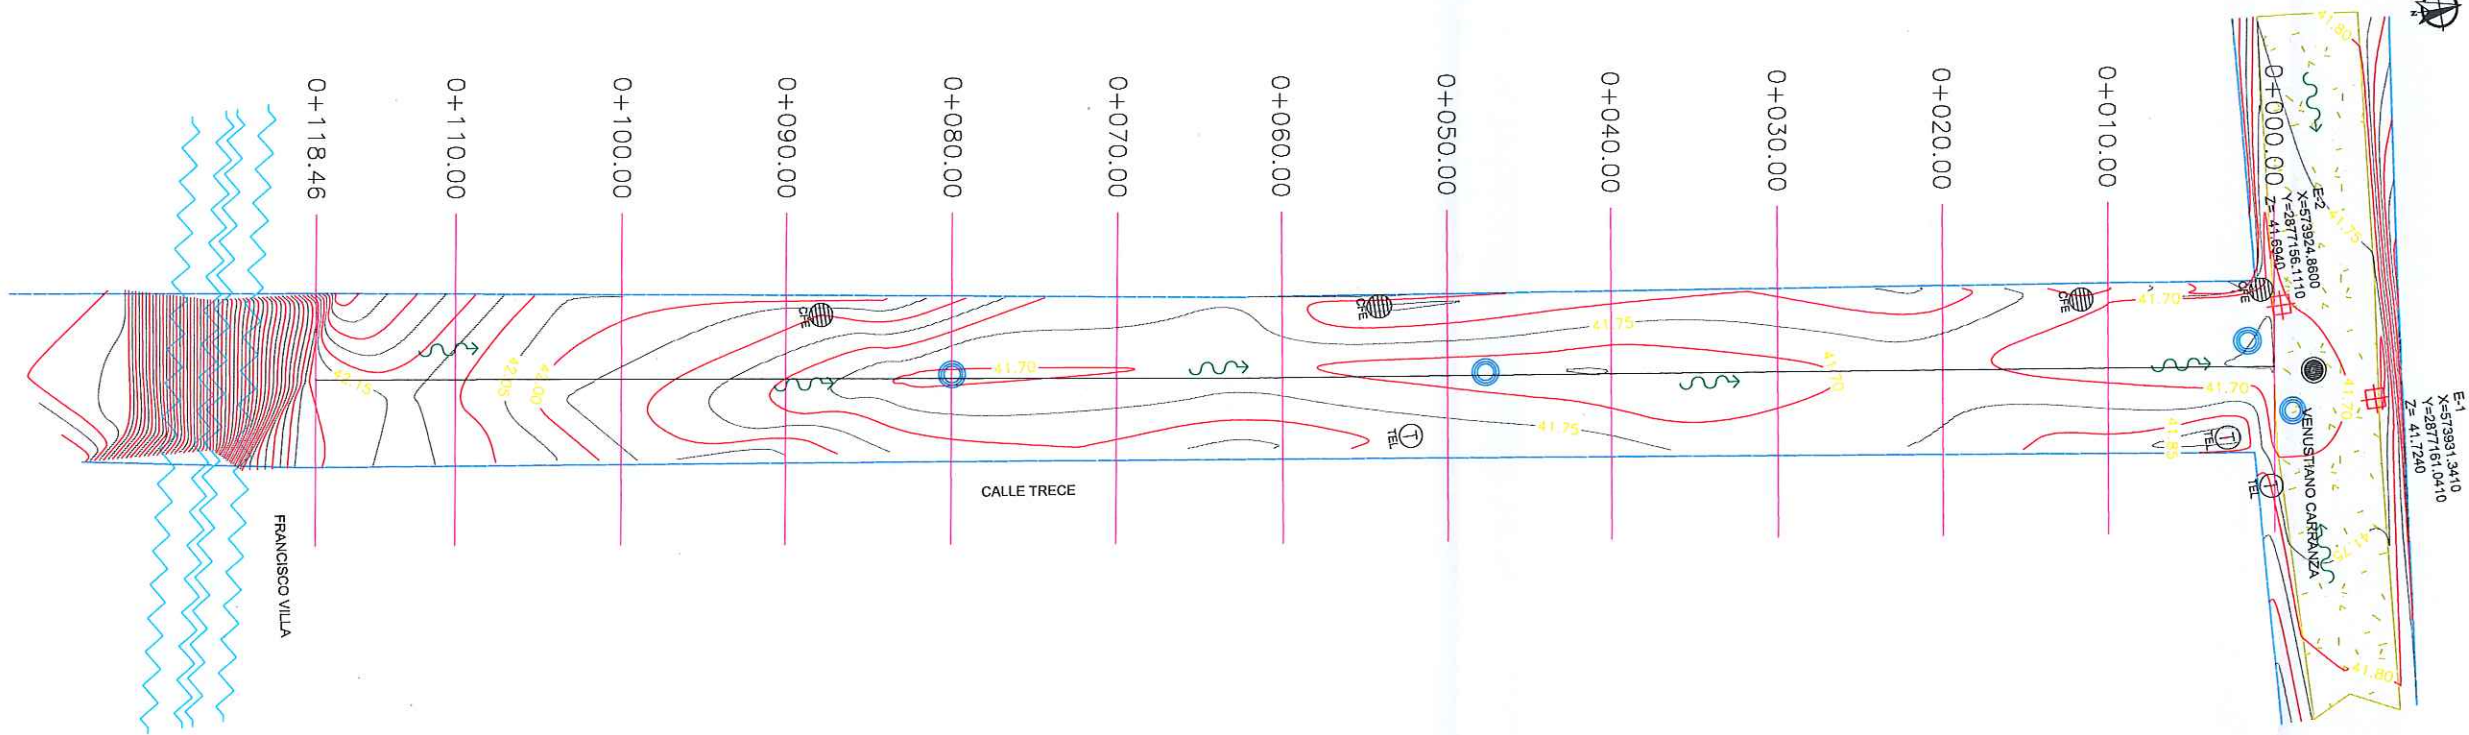

PLANTA TOPOGRAFICA ESC. S/N

UBICACIÓN



SIMBOLOGIA

	PROYECTO PAVIMENTACION HIDRAULICA
	PAVIMENTO EXISTENTE CONCRETO
	PAVIMENTO EXISTENTE ASFALTO
	TERRACERIA
	PARAVENTO
	CORDON EXISTENTE
	ANCLADOR PROPUETO
	CORDON PROPUETO
	BANCO DE NIVEL
	POSTE DE C.F.E.
	POSTE DE TELEFONO
	POZO DE VISITA
	ESTANCADO DE AGUA
	ESCORRENTAMIENTO NATURAL



AYUNTAMIENTO
REYNOSA
2018 - 2021

R. AYUNTAMIENTO DE REYNOSA, TAM.
SECRETARÍA DE OBRAS PÚBLICAS, DESARROLLO URBANO Y MEDIO AMBIENTE

OBRA: PAVIMENTACION HIDRAULICA DE LA CALLE TRECE	PLANO: TOP-001	FECHA: ABRIL 2021
PLANO: TOPOGRAFICO	ESC: S/E	UBICACION: ENTRE VENUSTIANO CARRANZA Y FRANCISCO VILLA COLONIA: SATELITE CIUDAD: REYNOSA, TAMAULIPAS

SECRETARIO DE OBRAS PUBLICAS,
DESARROLLO URBANO Y MEDIO AMBIENTE

DR. EDUARDO LOPEZ ARIAS

SUB SECRETARIO DE OBRAS PUBLICAS Y CONSTRUCCION


ING. LEONOR RODRIGUEZ BARRIENTO

DIRECCION DE PROYECTOS:


Sub-Secretaria de Obras Públicas y Construcción
ING. ERICK MOJICA CASTRO

JEFE DE INFRAESTRUCTURA Y CONSTRUCCION
Cd. Reynosa, Tamaulipas
2018

ARO. JESUS RIVERA CORTEZ
ARO. JORGE CERVANTES

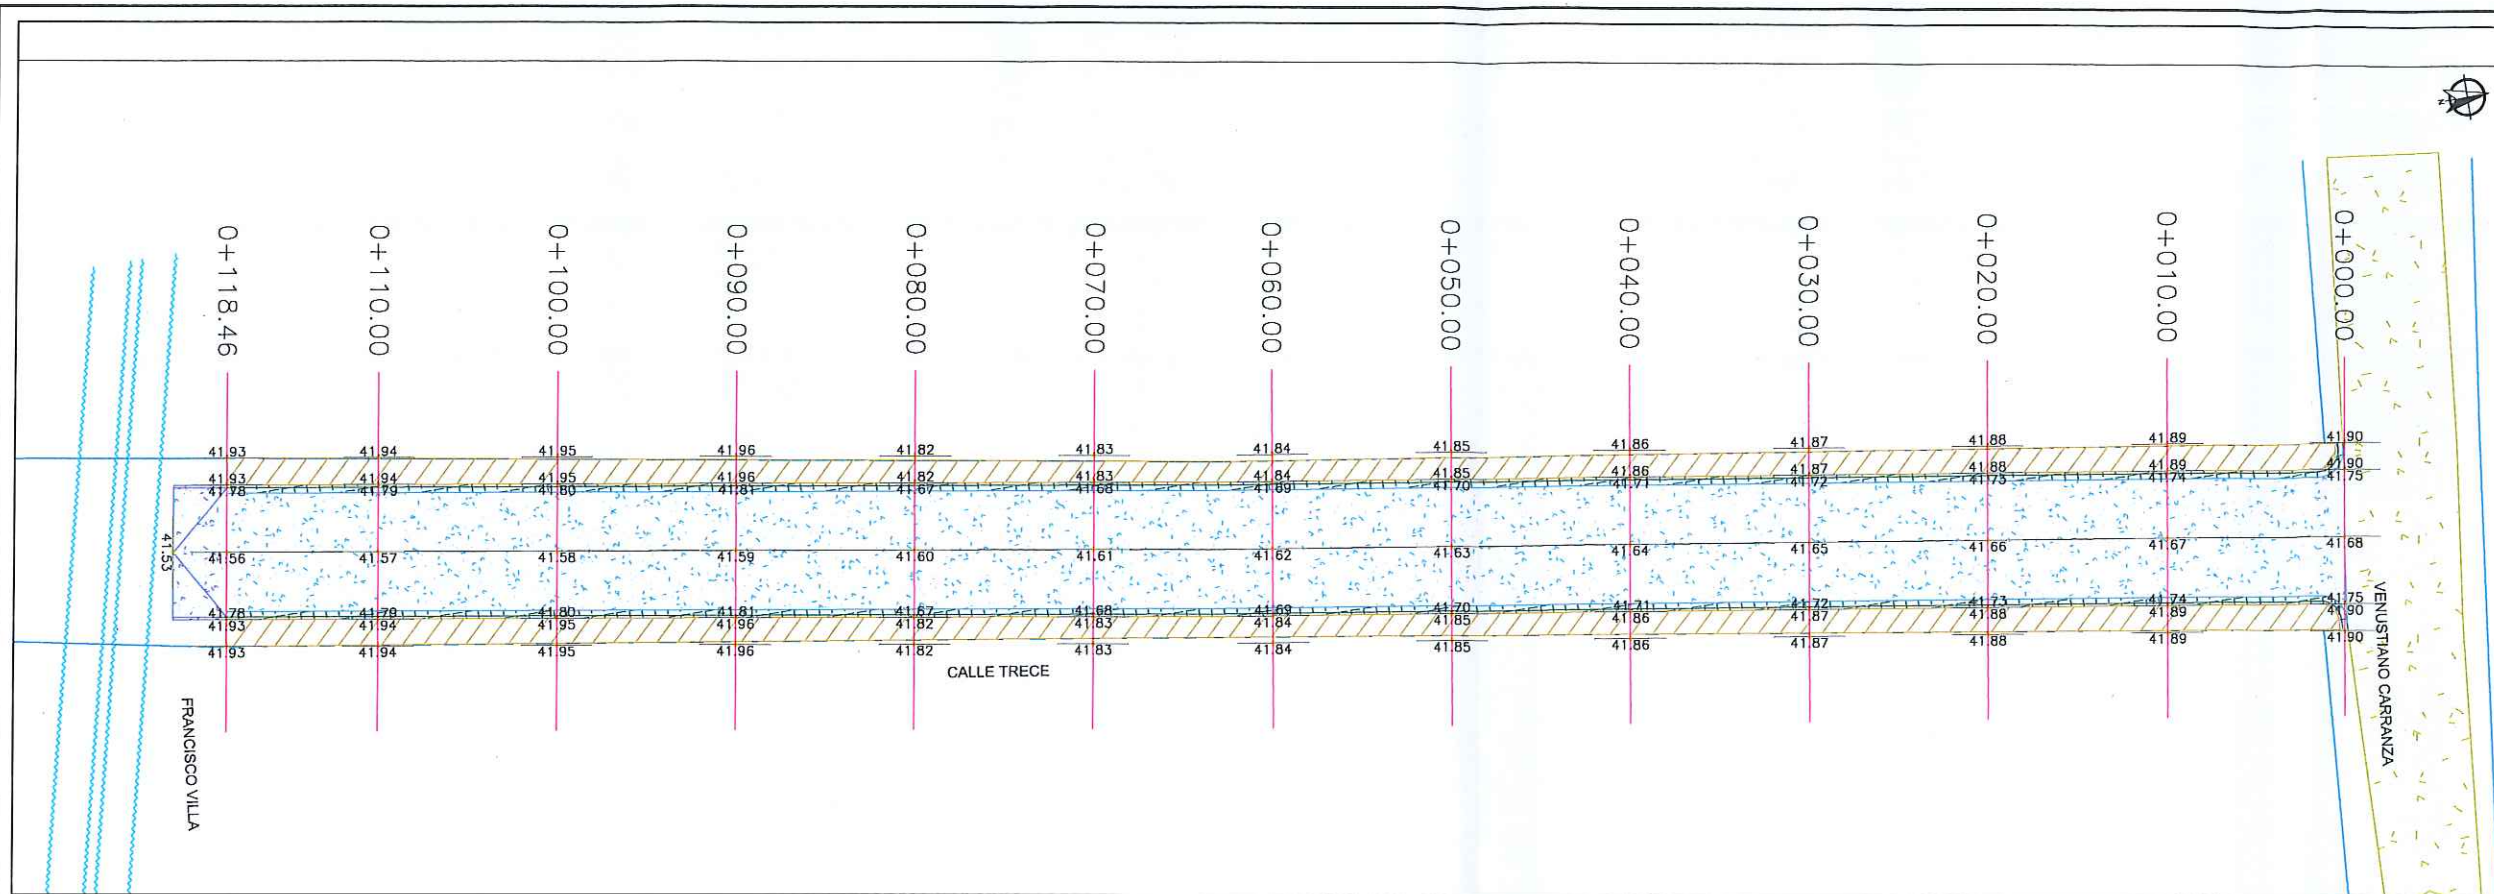

PLANTA GEOMETRICA ESC. S/N

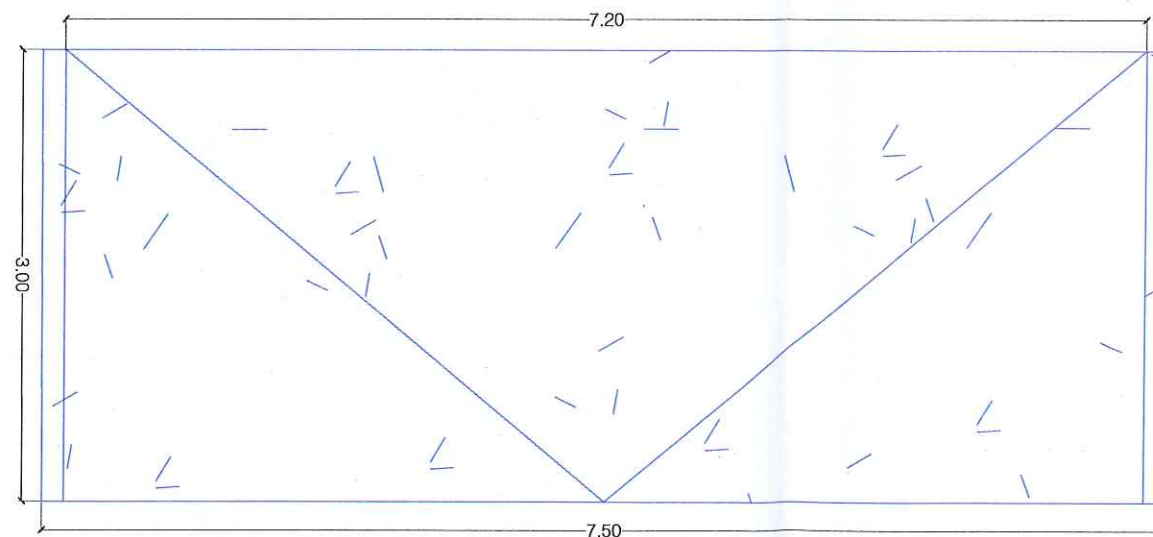

VISTA EN PLANTA LAVADERO PLUVIAL

UBICACIÓN



SIMBOLOGIA

	PROYECTO PAVIMENTACION HIDRAULICA
	PAVIMENTO EXISTENTE CONCRETO
	PAVIMENTO EXISTENTE ASFALTO
	TERRACERIA
	PAVIMENTO
	CORDON EXISTENTE
	CORDON PROPUUESTO
	CORDON PROPUUESTO
	BANCO DE NIVEL
	POSTE DE C.F.E.
	POSTE DE TELEFONO
	POZO DE VISITA
	ESTANCADO DE AGUA
	ESCURRIMIENTO NATURAL



AYUNTAMIENTO
REYNOSA
2018 - 2021

R. AYUNTAMIENTO DE REYNOSA, TAM.
SECRETARÍA DE OBRAS PÚBLICAS, DESARROLLO URBANO Y MEDIO AMBIENTE

OBRA: PAVIMENTACION HIDRAULICA DE LA CALLE TRECE PLANO: GEO-001 FECHA: ABRIL 2021

PLANO: GEOMETRICO ESC: S/E UBICACION: ENTRE VENUSTIANO CARRANZA Y FRANCISCO VILLA COLONIA: SATELITE CIUDAD: REYNOSA, TAMAULIPAS

SECRETARIO DE OBRAS PUBLICAS, DESARROLLO URBANO Y MEDIO AMBIENTE

ARG. EDUARDO LOPEZ ARIAS

SUP SECRETARIO DE OBRAS PUBLICAS Y CONSTRUCCION

ING. LEOPOLDO RODRIGUEZ SARMIENTO

DIRECCION DE PROYECTOS:

Sub-Secretaria de Obras Públicas y Construcción

ING. ERICK MOJICA CASTRO




JEFE DE INFRAESTRUCTURA Y VIALIDAD

PROYECTO

2018








ARQ. JESUS RIVERA CORTEZ

ARQ. JORGE CERVANTES

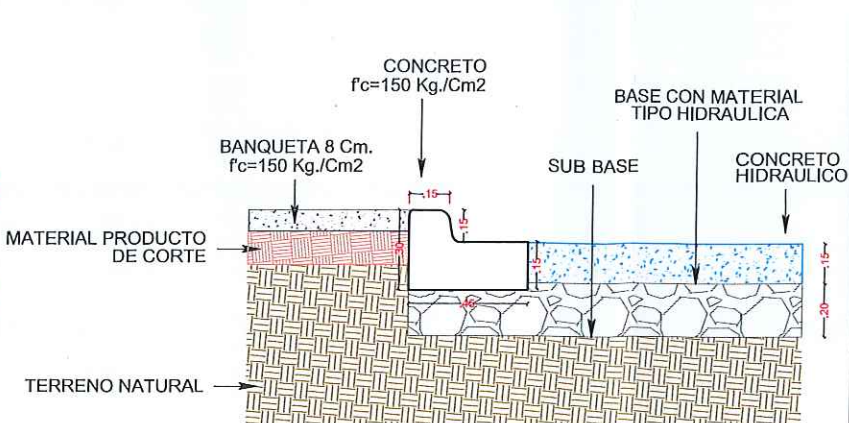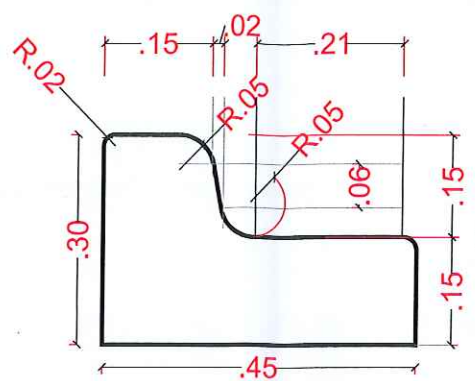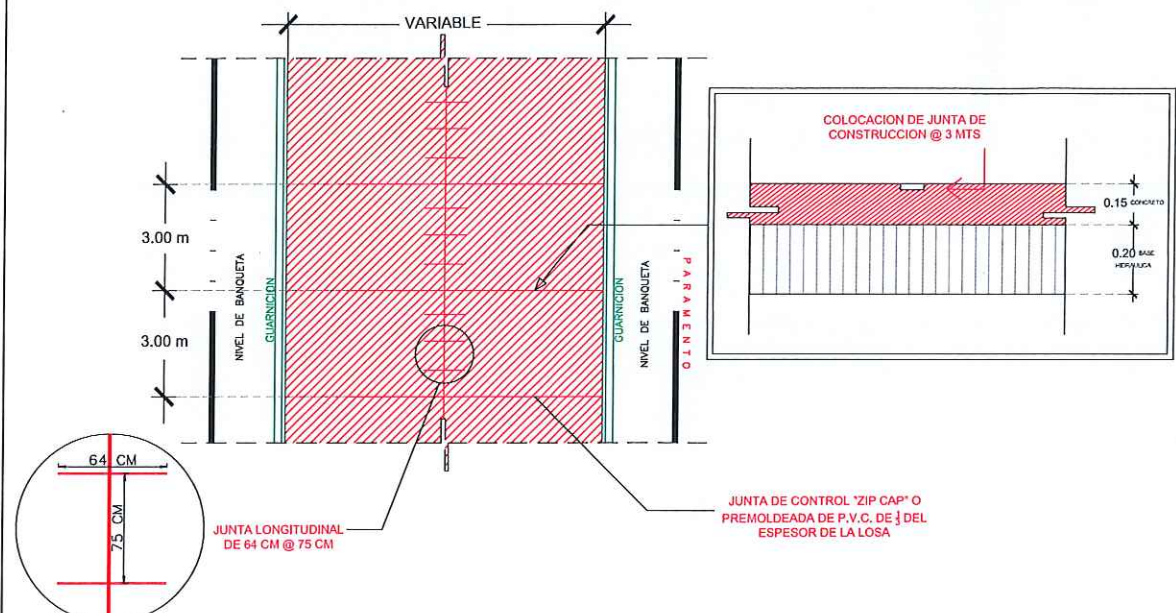

AREA DE GUARNICION PECHO PALOMA SECCION 0.30 X 0.45 0.0957 M2

DETALLE DE GUARNICION PECHO PALOMA

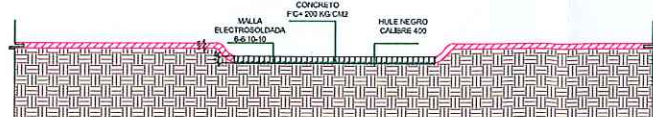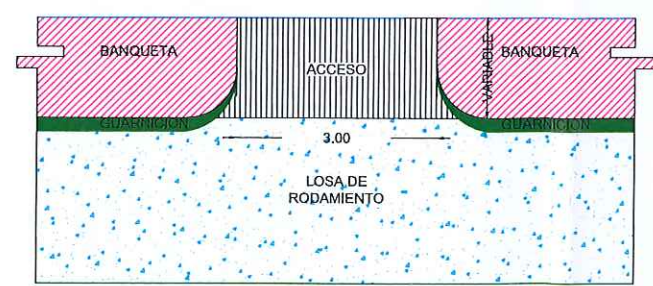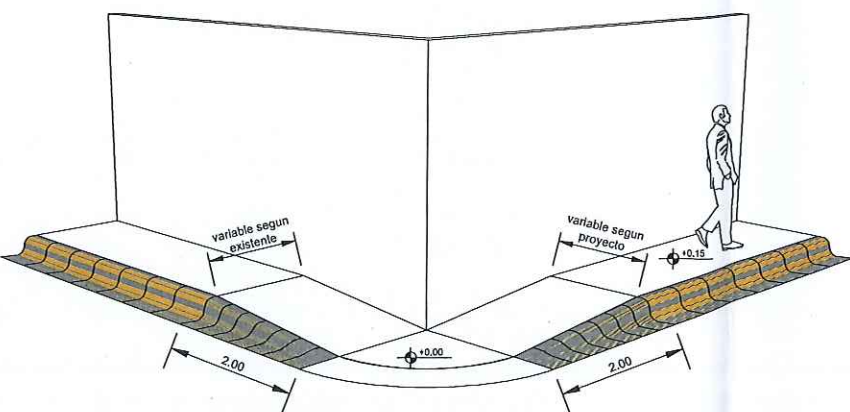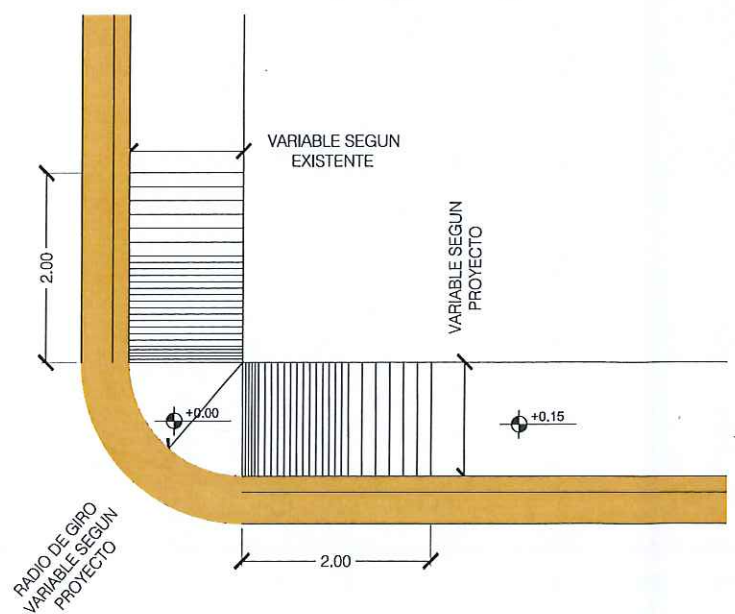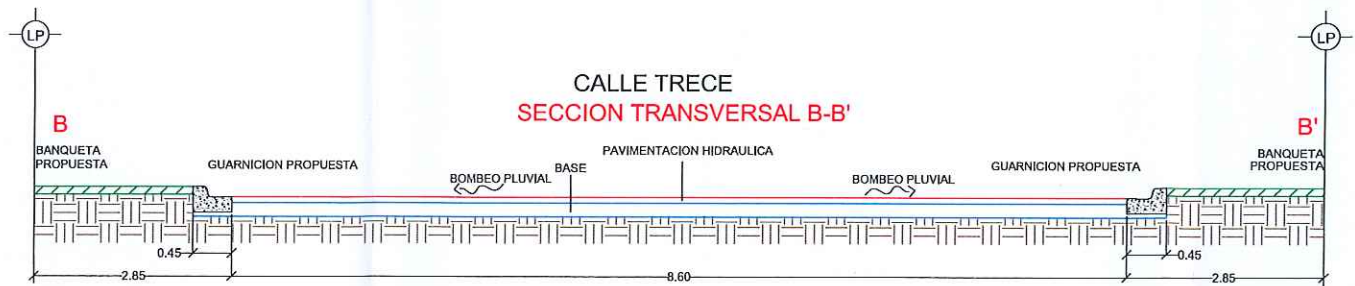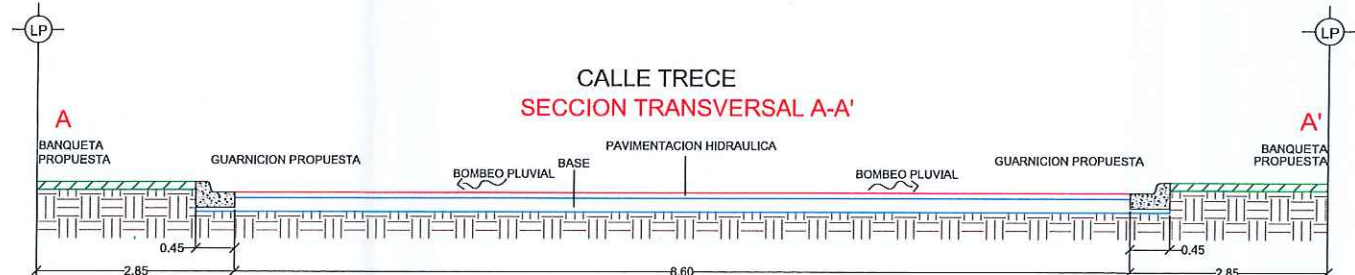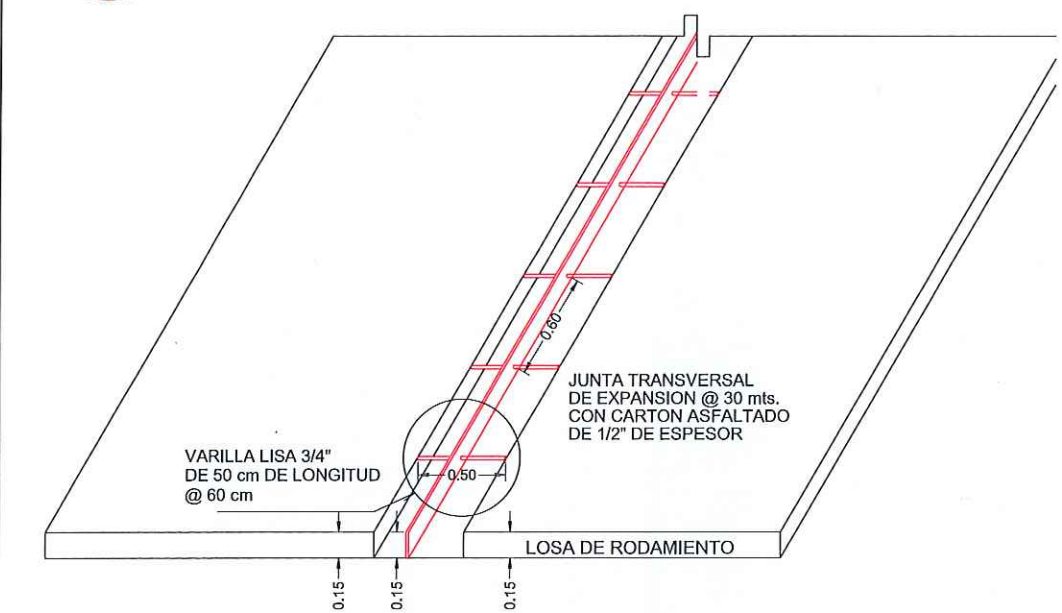

NOTA: DE ACUERDO AL ANCHO DE LA BANQUETA NUEVA ES EL RADIO DE GIRO QUE SE LE DARA EN ESTE CASO ES 1.50 DE BANQUETA NVA. Y 1.50 DE RADIO PARA ACCESO A COCHERA.

UBICACIÓN



R. AYUNTAMIENTO DE REYNOSA, TAM. SECRETARÍA DE OBRAS PÚBLICAS, DESARROLLO URBANO Y MEDIO AMBIENTE

OBRA: PAVIMENTACIÓN HIDRAULICA DE LA CALLE TRECE	PLANO: GEO-002	FECHA: ABRIL 2021
PLANO: GEOMETRICO	ESC: S/E	UBICACION: ENTRE VENUSTIANO CARRANZA Y FRANCISCO VILLA COLONIA: SATELITE CIUDAD: REYNOSA, TAMAULIPAS

SECRETARIO DE OBRAS PÚBLICAS, DESARROLLO URBANO Y MEDIO AMBIENTE

ARO, EDUARDO LOPEZ ARIAS

SUB SECRETARIO DE OBRAS PÚBLICAS Y CONSTRUCCIÓN

ING. LEOPOLDO RODRIGUEZ SARMIENTO


DIRECCION DE PROYECTOS

Sub-Secretaria de Obras Públicas y Construcción

ING. ERICK MOJICA CASTRO

CD. JESUS RIVERA CORTEZ

ARO. JORGE CERVANTES

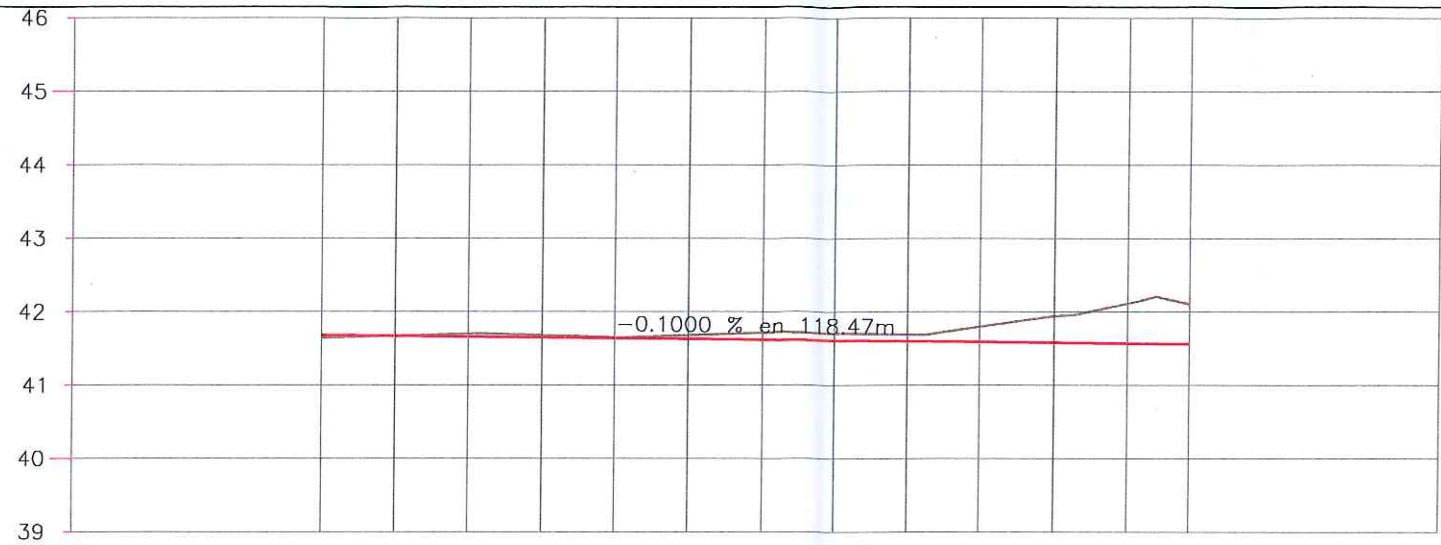

TIPO DE MATERIAL			
FACTOR DE ABUNDAMIENTO			
FACTOR DE COMPACTACION			
ORDENADAS DE LA CURVA MASA			
VOLUMEN	TERRAPLEN	0.00	10,000
	CORTE	0.00	10,020
ESPESOR	TERRAPLEN	0.00	10,046
	CORTE	0.00	10,073
ELEVACION	SUBRASANTE	0.00	10,099
	TERRENO	0.00	10,128
0+000.00	41.68	0.00	10,160
0+010.00	41.67	0.00	10,193
0+020.00	41.70	0.04	10,227
0+030.00	41.68	0.03	10,263
0+040.00	41.65	0.01	10,304
0+050.00	41.68	0.05	10,360
0+060.00	41.71	0.10	10,415
0+070.00	41.71	0.10	
0+080.00	41.69	0.09	
0+090.00	41.80	0.21	
0+100.00	41.94	0.36	
0+110.00	42.11	0.54	
0+118.46	42.10	0.55	

PERFIL CALLE TRECE
ESCALA HORIZONTAL 1 : 1000
ESCALA VERTICAL 1 : 100

PERFIL DE PROYECTO ESC. S/N



SIMBOLOGIA	
	TERRENO NATURAL
	RASANTE DE PROYECTO



R. AYUNTAMIENTO DE REYNOSA, TAM.
SECRETARÍA DE OBRAS PÚBLICAS, DESARROLLO URBANO Y MEDIO AMBIENTE

OBRA: PAVIMENTACION HIDRAULICA DE LA CALLE TRECE PLANO: PER-001 FECHA: ABRIL 2021

PLANO: PERFIL DEL PROYECTO ESC: S/E UBICACION: ENTRE VENUSTIANO CARRANZA Y FRANCISCO VILLA COLONIA: SATELITE CIUDAD: REYNOSA, TAMAULIPAS

SECRETARIO DE OBRAS PÚBLICAS, DESARROLLO URBANO Y MEDIO AMBIENTE

ARQ. EDUARDO LOPEZ ARIAS

SUB SECRETARIO DE OBRAS PÚBLICAS Y CONSTRUCCION

ING. LEOPOLDO RODRIGUEZ SARMIENTO














DIRECCION DE PROYECTOS:

ING. ERICK MOJICA CASTRO

JEFÉ DE INFRAESTRUCTURA Y VIALIDAD

ARQ. JESUS RIVERA CORTEZ

ARQ. JORGE CERVANTES

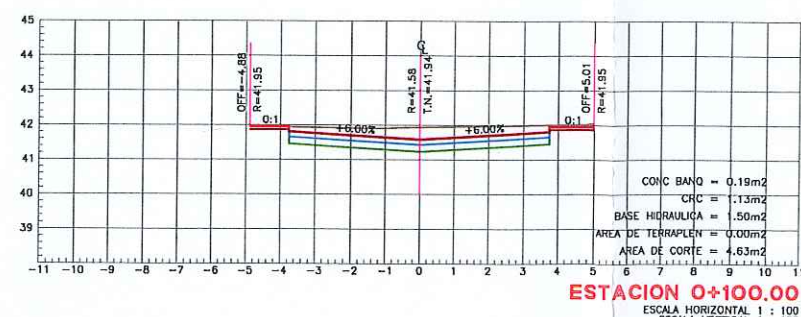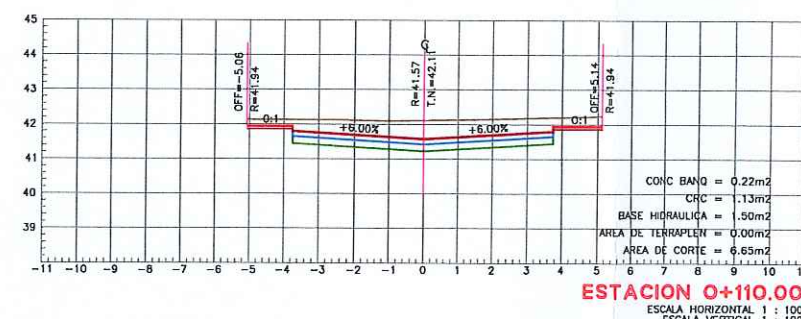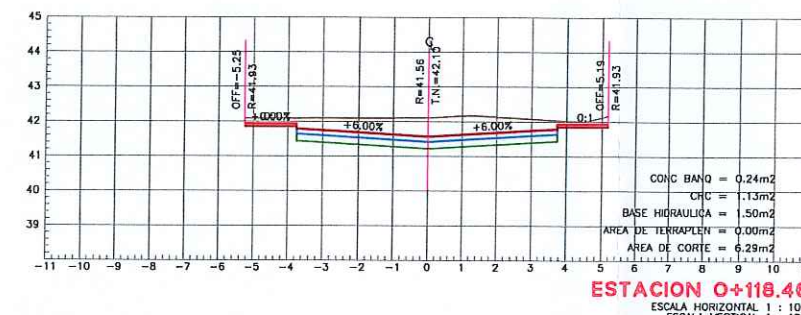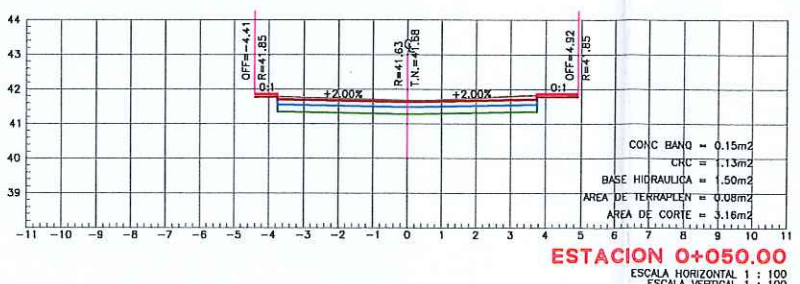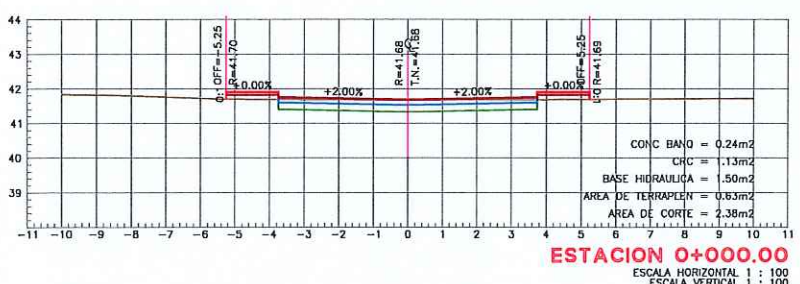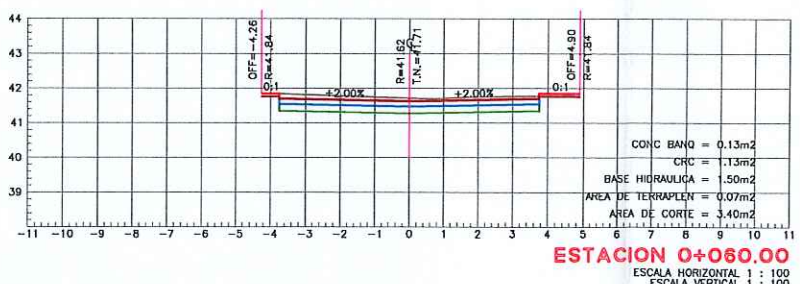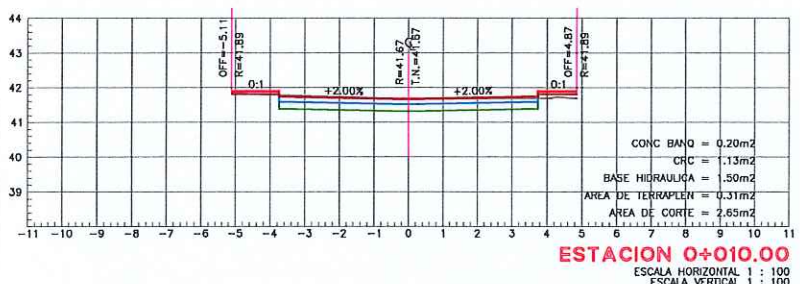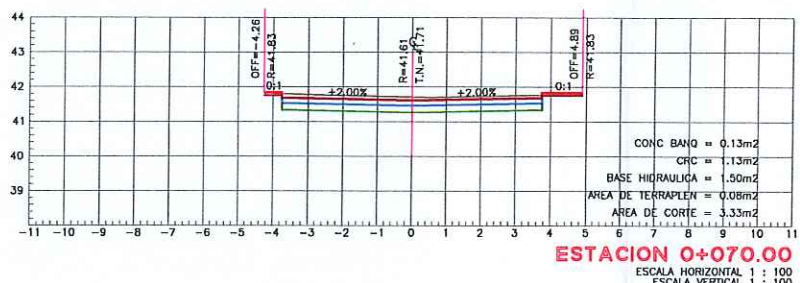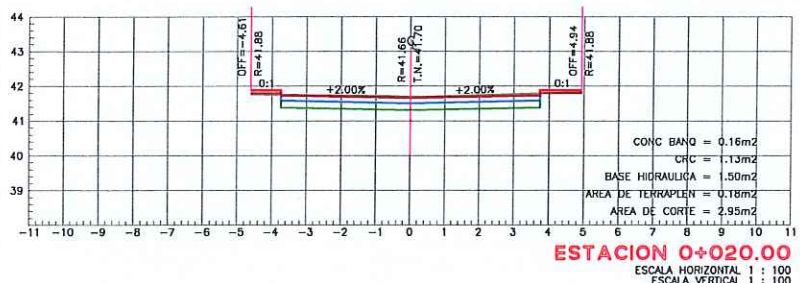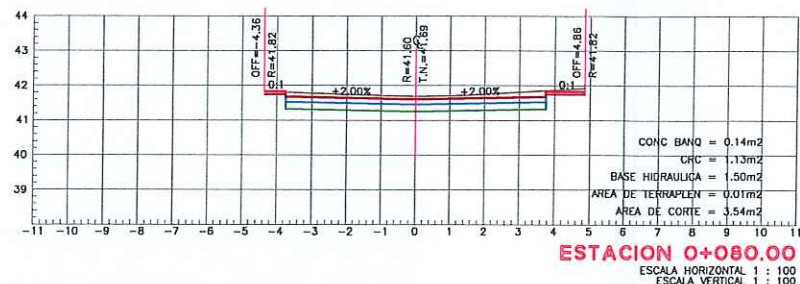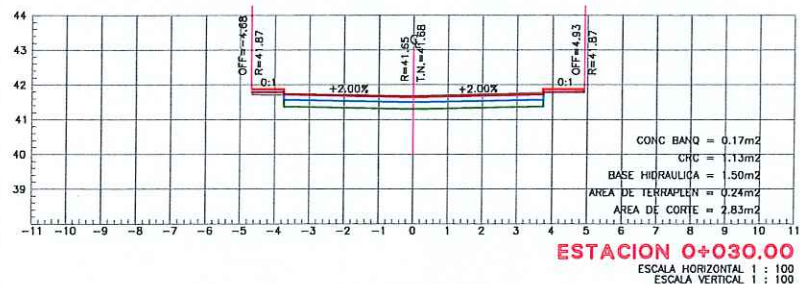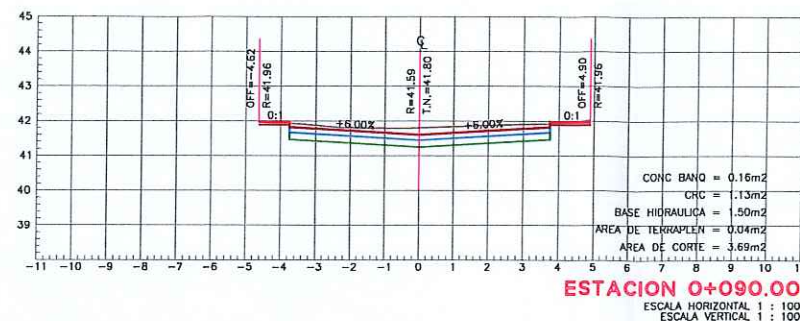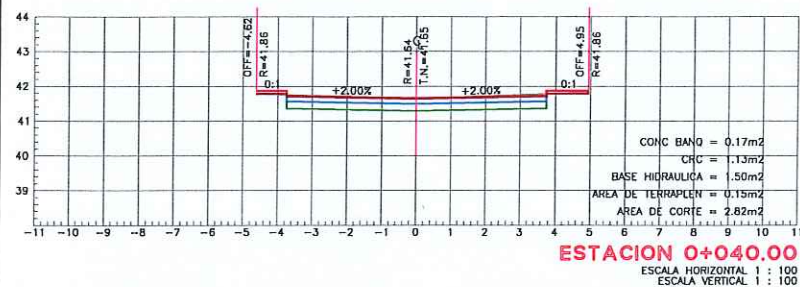

SIMBOLOGIA	
	TERRENO NATURAL
	RASANTE DE PROYECTO
	CONCRETO HIDRAULICO 15 CM
	BASE HIDRAULICA 20 CM



R. AYUNTAMIENTO DE REYNOSA, TAM.
SECRETARÍA DE OBRAS PÚBLICAS, DESARROLLO URBANO Y MEDIO AMBIENTE

OBRA: PAVIMENTACION HIDRAULICA DE LA CALLE TRECE PLANO: SEC-002 FECHA: ABRIL 2021

PLANO: SECCIONES DE PROYECTO ESC: S/E UBICACION: ENTRÉ VENUSTIANO CARRANZA Y FRANCISCO VILLA COLONIA: SATELITE CIUDAD: REYNOSA, TAMAULIPAS

SECRETARIO DE OBRAS PÚBLICAS, DESARROLLO URBANO Y MEDIO AMBIENTE

ARG. EDUARDO LÓPEZ ARIAS

Sub-Secretario de Obras Públicas, y Construcción

ING. LEOPOLDO RODRIGUEZ SARMIENTO

DIRECCION DE PROYECTOS


Sub-Secretaria de Obras Públicas

ING. ERICK MOJICA CASTRO



JEFE DE INFRAESTRUCTURA Y VALIDAD: Jefe de Proyecto

PROYECTO

ARG. JESUS RIVERA CORTEZ ARG. JORGE CERVANTES

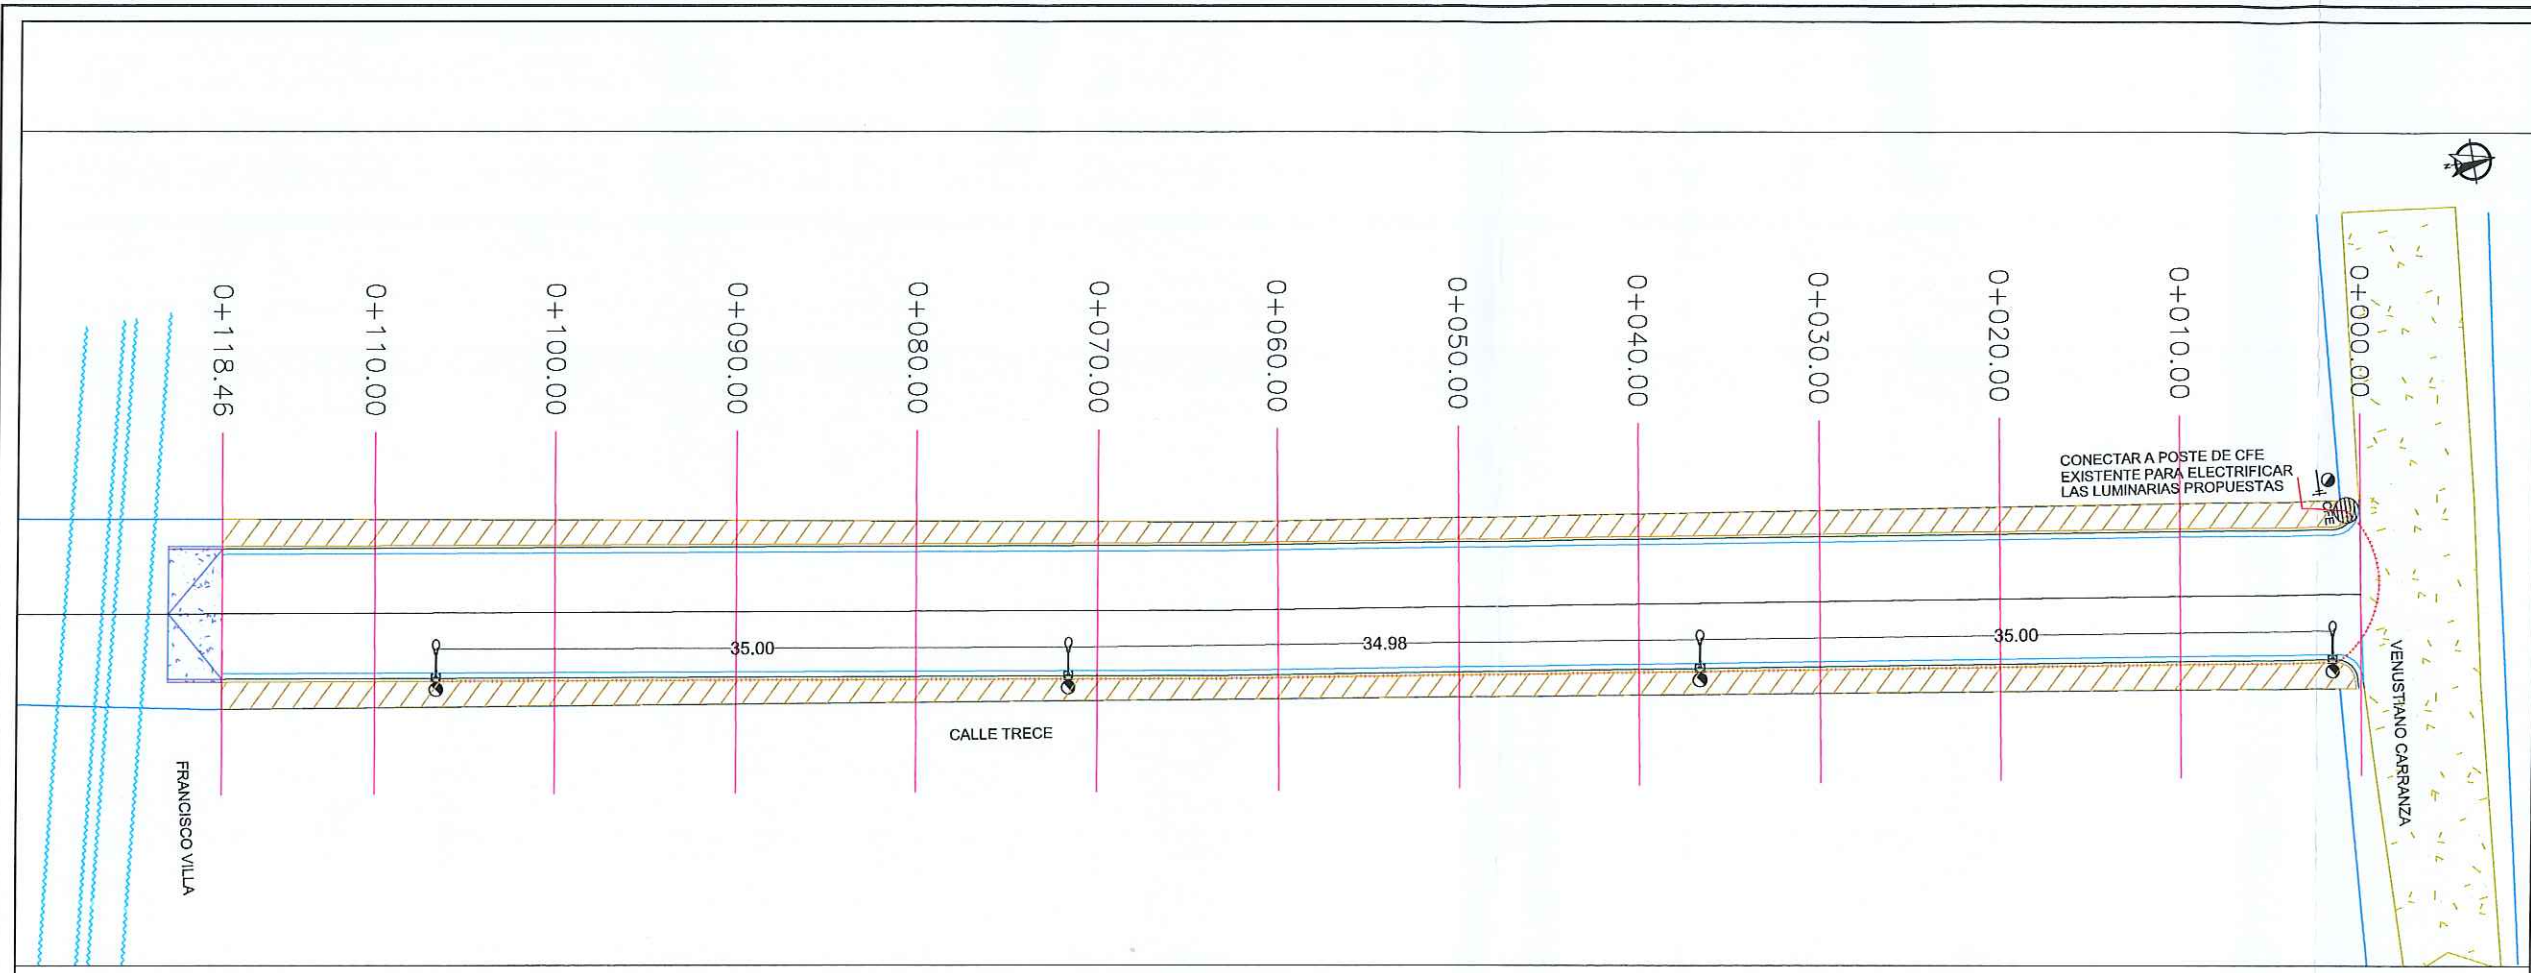

PLANTA DE LUMINARIA ESC. S/N

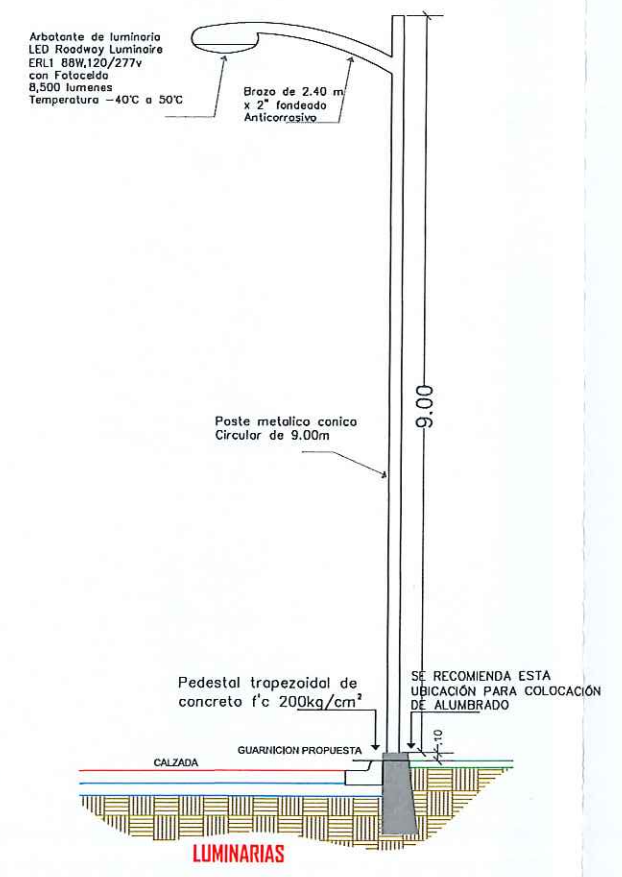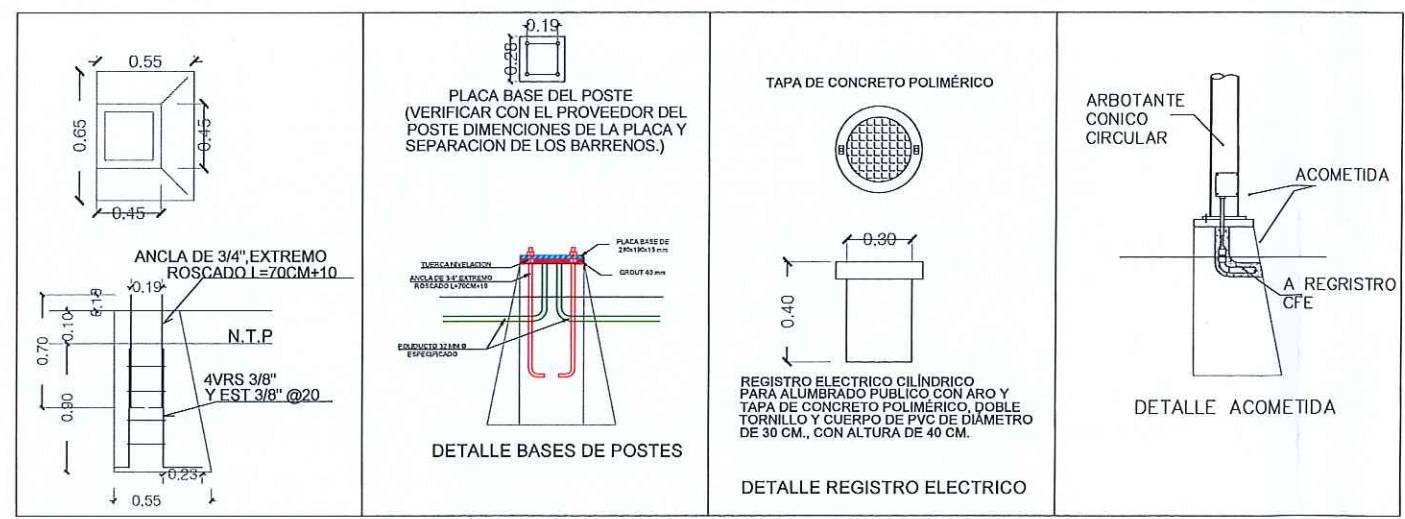

SIMBOLOGIA LUMINARIA	
	LUMINARIA PROPUESTA
	CANALIZACION SUBTERRANEA
	REGISTRO ELECTRICO
	ACOMETIDA ELECTRICA

NOTA:
DEJAR DISTANCIA CONSIDERABLE ENTRE RAMPA Y PEDESTAL DE LUMINARIA U/O SEÑALAMIENTO VERTICAL PARA EVITAR LA OBSTACULIZACION DEL PEATON.



R. AYUNTAMIENTO DE REYNOSA, TAM.
SECRETARÍA DE OBRAS PÚBLICAS, DESARROLLO URBANO Y MEDIO AMBIENTE

OBRA: PAVIMENTACION HIDRAULICA DE LA CALLE TRECE
PLANO: LUM-001
FECHA: ABRIL 2021

UBICACION: ENTRE VENUSTIANO CARRANZA Y FRANCISCO VILLA
COLONIA: SATELITE
CIUDAD: REYNOSA, TAMAULIPAS

SECRETARIO DE OBRAS PUBLICAS, DESARROLLO URBANO Y MEDIO AMBIENTE
ING. LEOPOLDO RODRIGUEZ SARMIENTO

DIRECCION DE PROYECTOS:
ING. ERICK MOJICA CASTRO

Sub-Secretaria de Obras Públicas y Construcción
JEFE DE INFRAESTRUCTURA Y VIALIDAD
CD. REYNOSA, 2018

PROYECTO
VIALIDAD
ARQ. JESUS RIVERA CORTEZ
ARQ. JORGE CERVANTES