

UBICACIÓN



SIMBOLOGIA

	REHABILITACION DE PAVIMENTOS
	PAVIMENTO EXISTENTE CONCRETO
	PAVIMENTO EXISTENTE ASFALTO
	TERRACERIA
	PARAMENTO
	CORDON EXISTENTE
	CAJA DE VALVULAS
	POZO DE VISITA



R. AYUNTAMIENTO DE REYNOSA, TAM.
SECRETARÍA DE OBRAS PÚBLICAS, DESARROLLO URBANO Y MEDIO AMBIENTE

OBRA: REHABILITACION DE PAVIMENTOS DE: CALLE ELIAS PIÑA	PLANO: GEO-001	FECHA: ABRIL 2021
PLANO: GEOMETRICO	ESC: S/E	UBICACION: ENTRE BULEVAR MIGUEL HIDALGO Y PERKIN CALLE 20 COLONIA: LAS FUENTES Y CAÑADA CIUDAD: REYNOSA, TAMAULIPAS.

SECRETARIO DE OBRAS PÚBLICAS, DESARROLLO URBANO Y MEDIO AMBIENTE

ARO. EDUARDO LOPEZ ARIAS


SUB SECRETARIO DE OBRAS PÚBLICAS Y CONSTRUCCION


ING. LEOPOLDO RODRIGUEZ SARMIENTO

DIRECCION DE PROYECTOS:

ING. ERICK MOJICA CASTRO

JEFE DE INFRAESTRUCTURA Y VIALIDAD AYUNTAMIENTO CONSTITUCIONAL Reynosa, Tam. 2021 - 2021 ARO. JESUS RIVERA CORTEZ	PROYECTO ARO. JESUS RIVERA CORTEZ
---	--------------------------------------

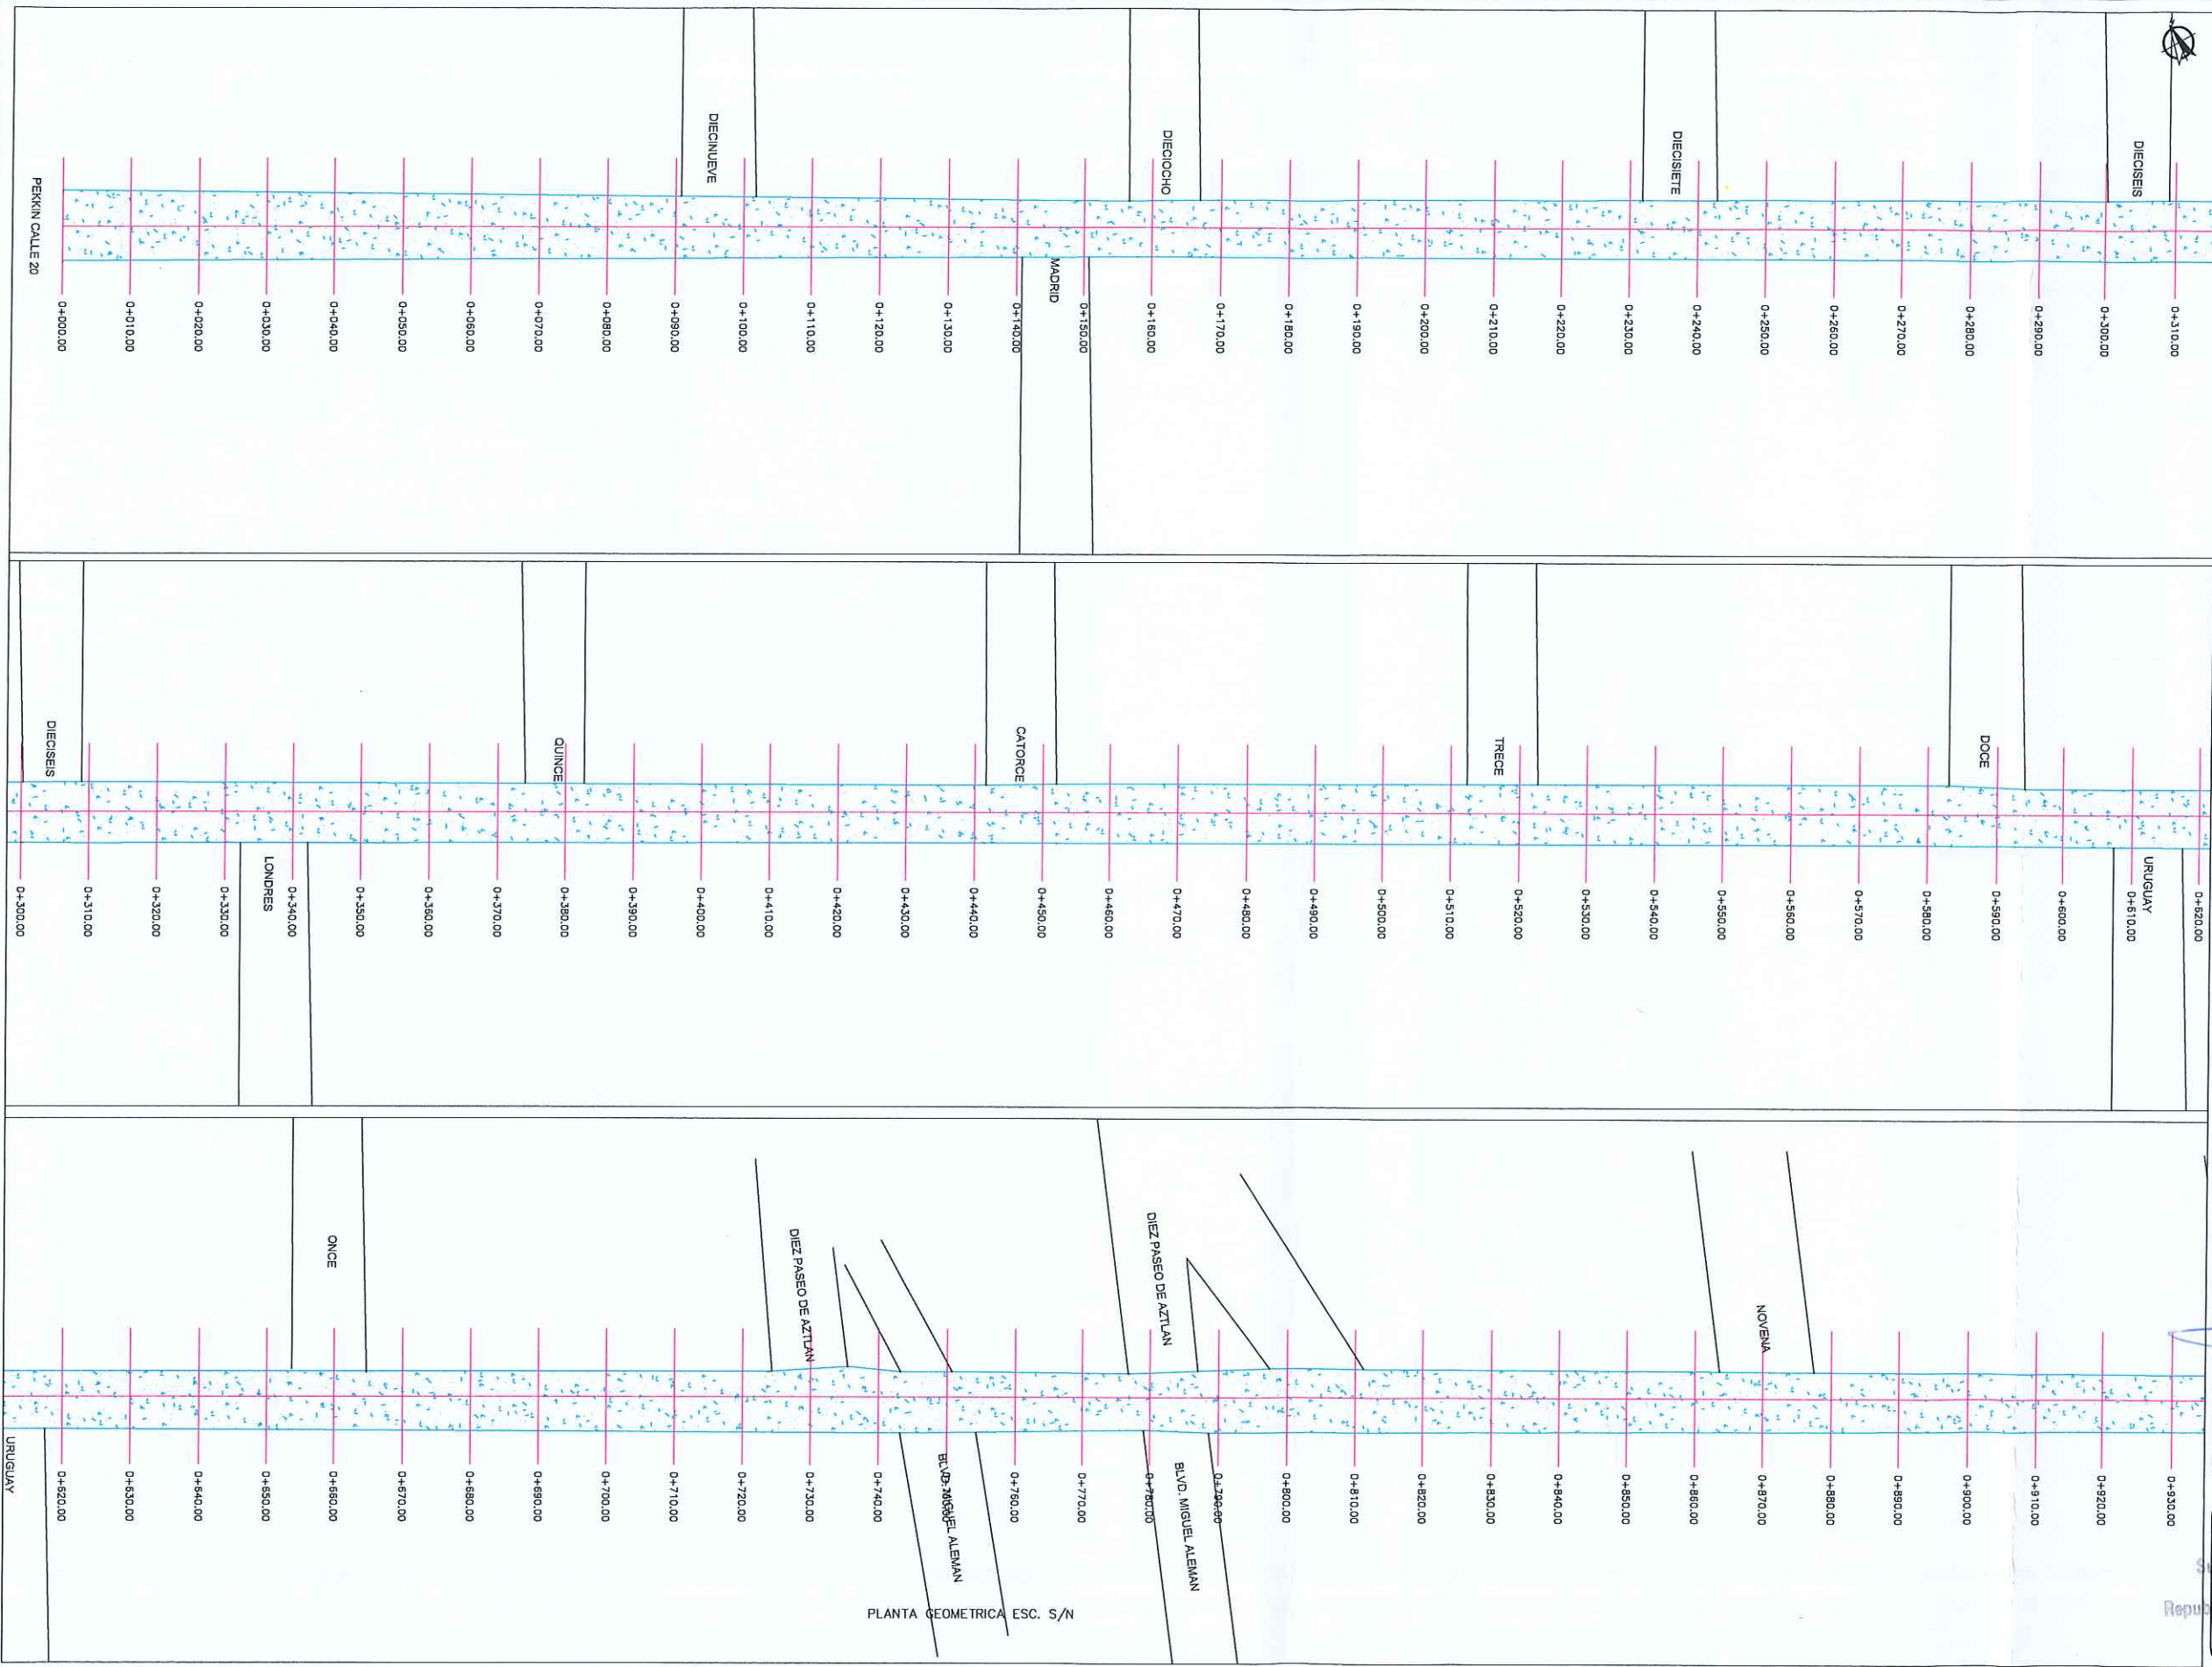

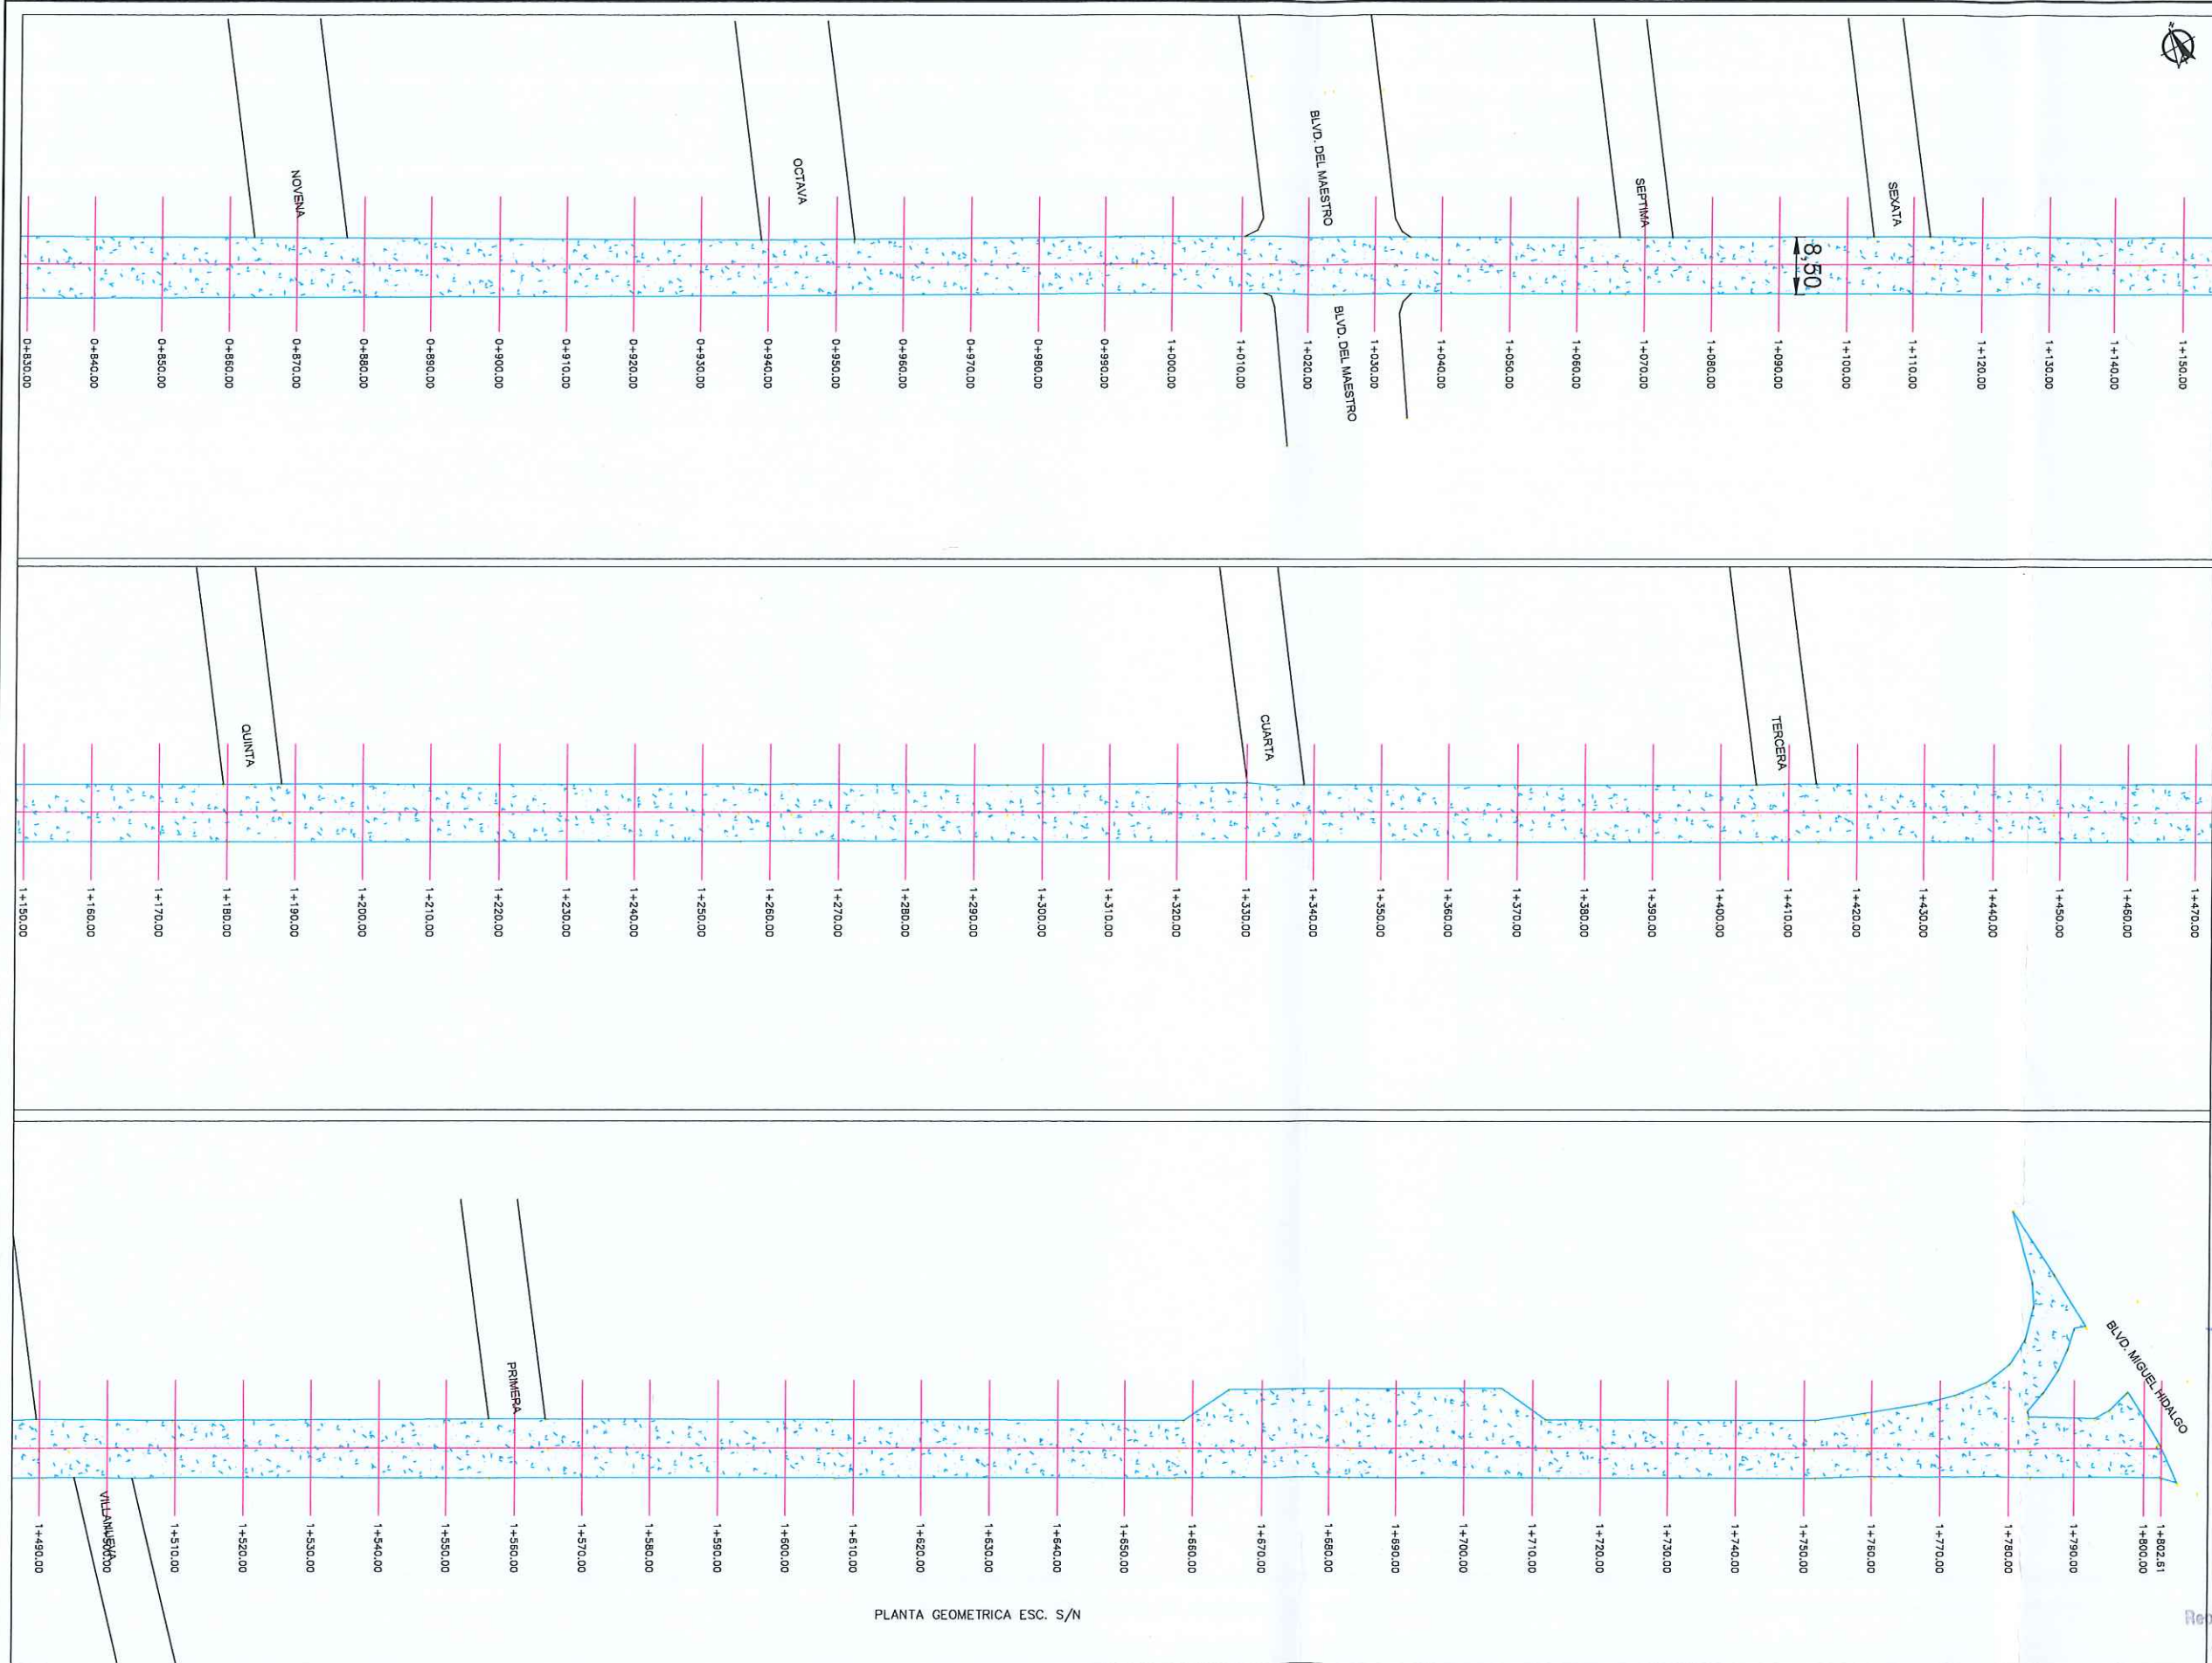

PLANTA GEOMETRICA ESC. S/N




SIMBOLOGIA	
	REHABILITACION DE PAVIMENTOS
	PAVIMENTO EXISTENTE CONCRETO
	PAVIMENTO EXISTENTE ASFALTO
	TERRACERIA
	PARAMENTO
	CORDON EXISTENTE
	CAJA DE VALVULAS
	POZO DE VISITA




R. AYUNTAMIENTO DE REYNOSA, TAM. SECRETARÍA DE OBRAS PÚBLICAS, DESARROLLO URBANO Y MEDIO AMBIENTE		
OBRA: REHABILITACION DE PAVIMENTOS DE: CALLE ELIAS PIÑA	PLANO: GEO-002	FECHA: ABRIL 2021
PLANO: GEOMETRICO	ESC: S/E	UBICACION: ENTRE BULEVAR MIGUEL HIDALGO Y PERKIN CALLE 20 COLONIA LAS PUENTES Y CAÑADA CIUDAD: REYNOSA, TAMAULIPAS.
SECRETARIO DE OBRAS PUBLICAS, DESARROLLO URBANO Y MEDIO AMBIENTE ARQ. EDUARDO LÓPEZ ARIAS		
SUB SECRETARIO DE OBRAS PUBLICAS Y CONSTRUCCION ING. LEOPOLDO RODRÍGUEZ SARMIENTO		
DIRECCION DE PROYECTOS: ING. ERICK MONICA CASTRO		
Jefe de Infraestructura y Vialidad ARQ. JESUS RIVERA CORTÉS		PROYECTO ARQ. JESUS RIVERA CORTÉS

DETALLE DE REHABILITACION PAVIMENTO ASFALTICO

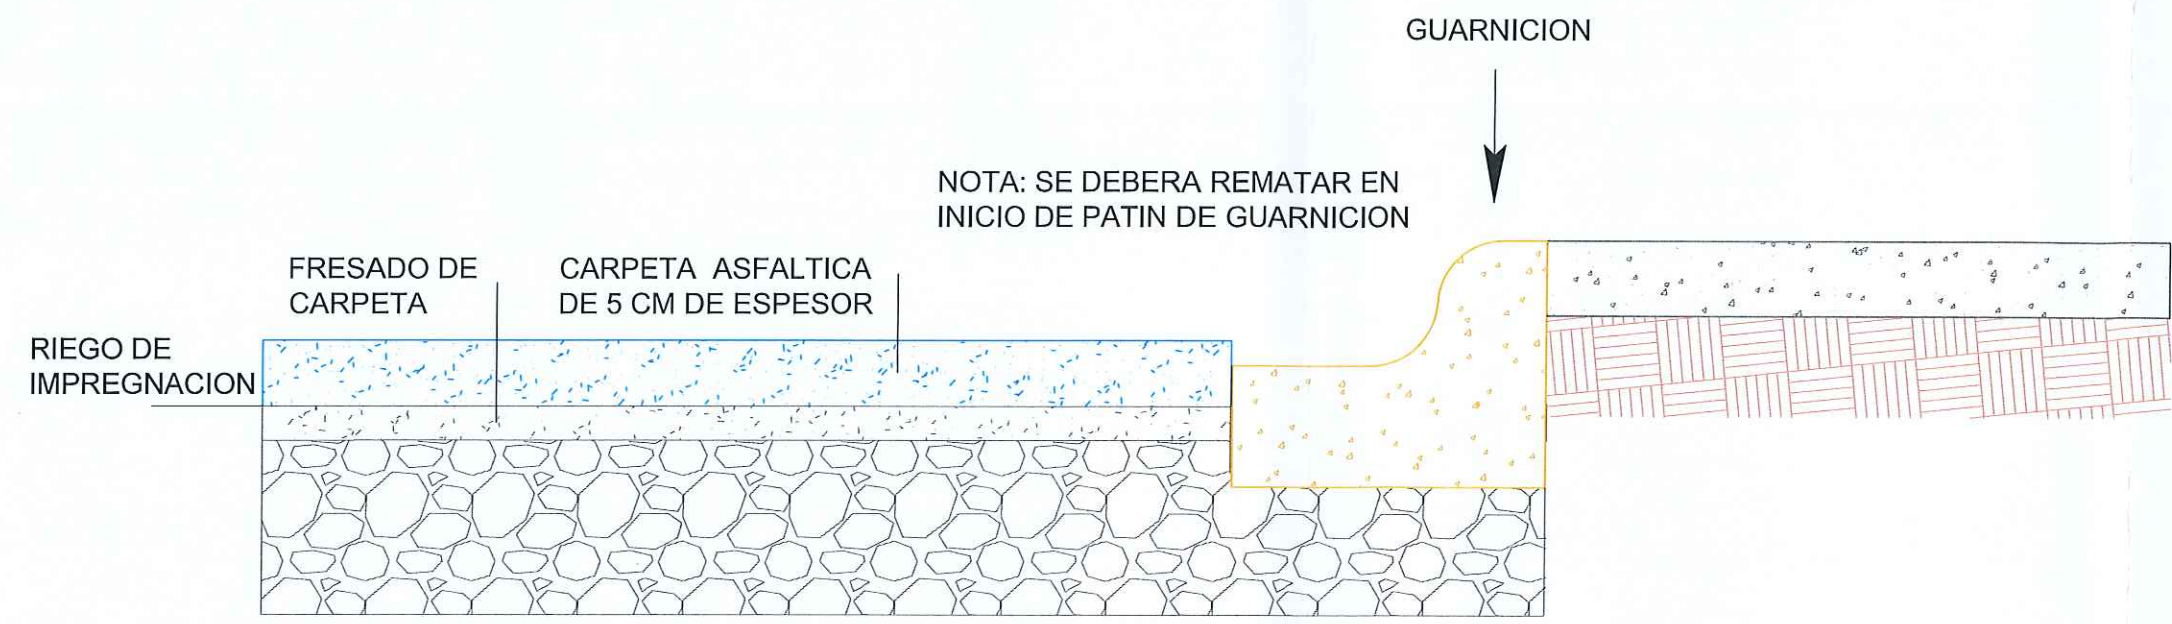

DETALLE DE BACHEO

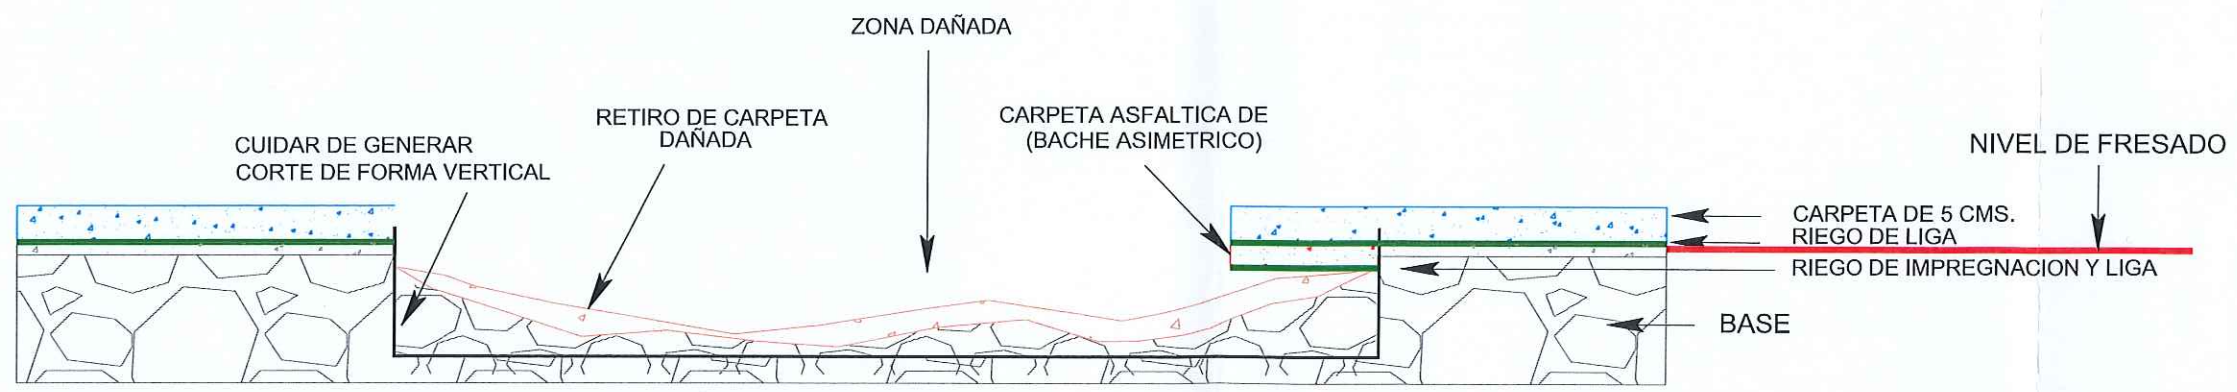

PLANTA GEOMETRICA ESC. S/N

UBICACIÓN



R. AYUNTAMIENTO DE REYNOSA, TAM. SECRETARÍA DE OBRAS PÚBLICAS, DESARROLLO URBANO Y MEDIO AMBIENTE		
OBRA: REHABILITACION DE PAVIMENTOS DE CALLE ELIAS PIÑA	PLANO: GEO-003	FECHA: ABRIL 2021
PLANO: GEOMETRICO	ESC: S/E	UBICACION: ENTRE BULEVAR MIGUEL HIDALGO Y PEEKIN CALLE 20 COLONIA LAS FUENTES Y CAÑADA CIUDAD REYNOSA, TAMAULIPAS.
SECRETARIO DE OBRAS PÚBLICAS, DESARROLLO URBANO Y MEDIO AMBIENTE ARQ. EDUARDO LÓPEZ ARIAS		
SUB SECRETARIO DE OBRAS PÚBLICAS, DESARROLLO URBANO Y MEDIO AMBIENTE ING. LEONARDO RAMÍREZ SARRIENTO		
DIRECCION DE PROYECTOS Sub-Secretaria de Obras Públicas y Construcción ING. ERICK MOJICA CASTRO		
JEFE DE INFRAESTRUCTURA Y VIALIDAD Cd. J. Rivera Tam. 2021		
ARQ. JESUS RIVERA CORTEZ		ARQ. JESUS RIVERA CORTEZ