



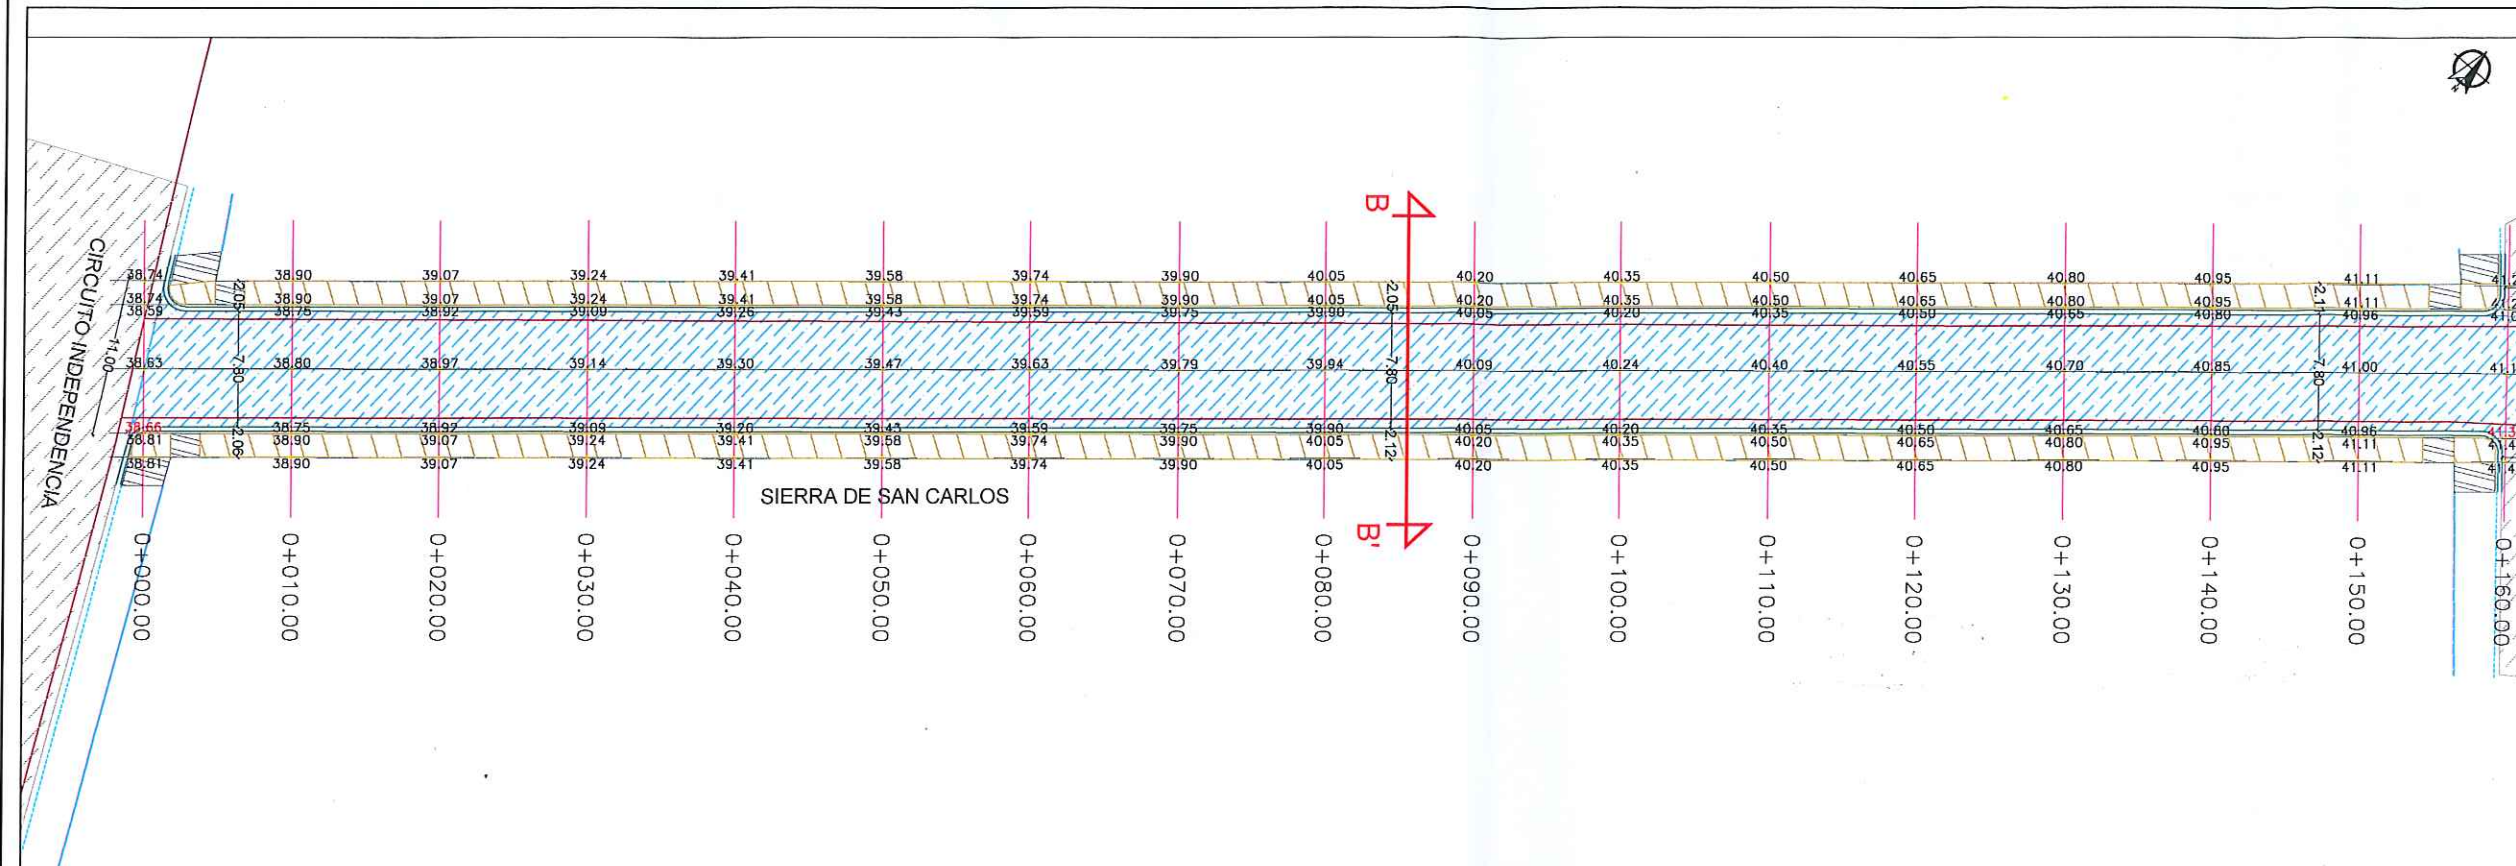

PLANTA GEOMETRICA ESC. S/N

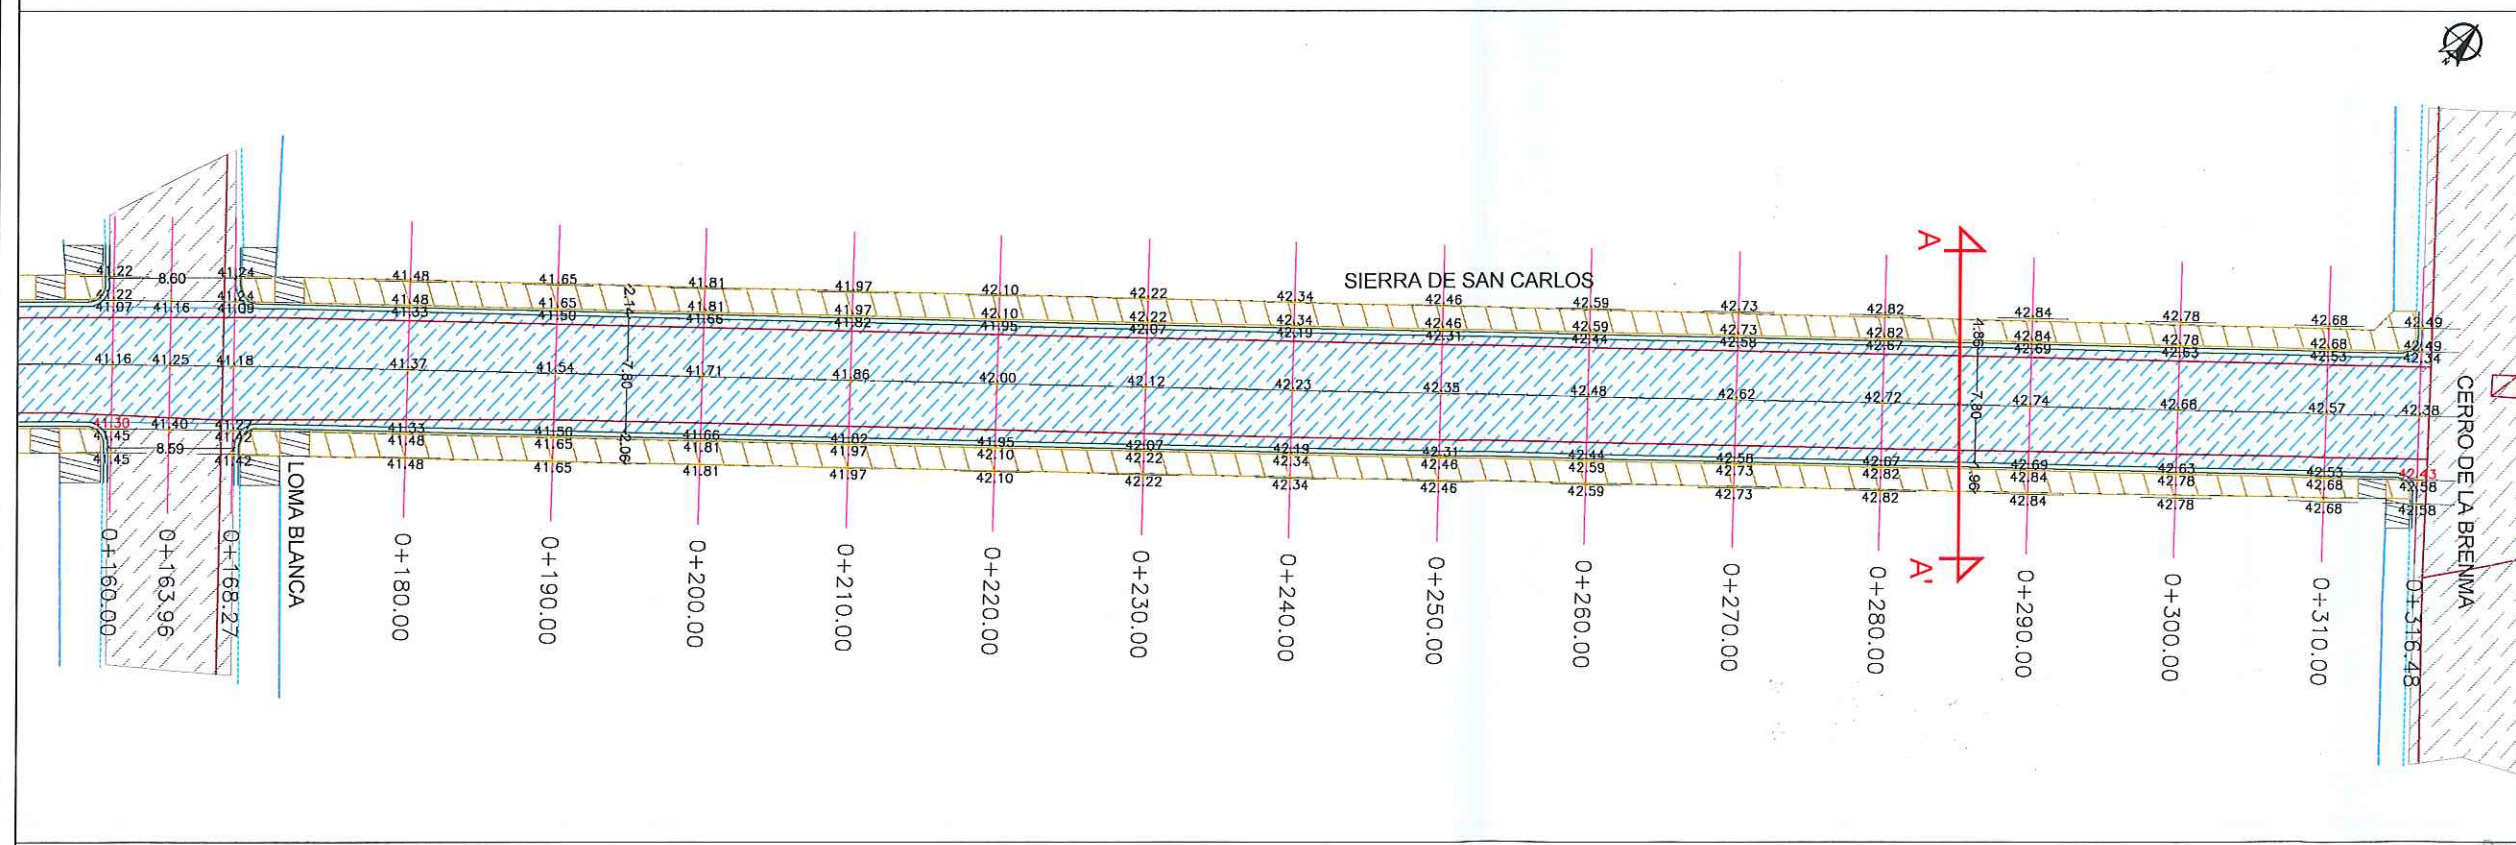

PLANTA GEOMETRICA ESC. S/N



UBICACIÓN

SIMBOLOGIA	
	PROYECTO PAVIMENTACION ASFALTICA
	PAVIMENTO EXISTENTE CONCRETO
	PAVIMENTO EXISTENTE ASFALTO
	TERRACERA
	ALINEAMIENTO
	CORREDOR EXISTENTE
	CORREDOR PROPUESTO
	BANCO DE NIVEL
	POSTE DE C.F.E.
	POSTE DE TELEFONO
	POZO DE VISITA
	ESTANCION DE AGUA
	ESCURRIMIENTO NATURAL



R. AYUNTAMIENTO DE REYNOSA, TAM.
SECRETARÍA DE OBRAS PÚBLICAS, DESARROLLO URBANO Y MEDIO AMBIENTE

OBRA: PAVIMENTACIÓN ASFALTICA DE LA CALLE SIERRA DE SAN CARLOS PLANO: GEO-001 FECHA: ABRIL 2021

PLANO: GEOMETRICO ESC: S/E UBICACIÓN: ENTRE CIRCUITO INDEPENDENCIA Y SIERRA DE LA BRENNIA COLONIA: LAS FUENTES SECCION LOMAS CIUDAD: REYNOSA, TAMAULIPAS

SECRETARÍA DE OBRAS PÚBLICAS, DESARROLLO URBANO Y MEDIO AMBIENTE

ARQ. EDUARDO LÓPEZ ARIAS

SUB SECRETARÍA DE OBRAS PÚBLICAS Y CONSTRUCCIÓN

ING. LEONARDO RODRIGUEZ BARRIENTO


DIRECCIÓN DE PROYECTOS:

Sub-Secretaría de Obras Públicas


JEFE DE INFRAESTRUCTURA Y CALIDAD: ING. ERICK MOJICA CASTRO

ARQ. JESUS RIVERA CORTEZ

PROYECTO: ARQ. JORGE CERVANTES

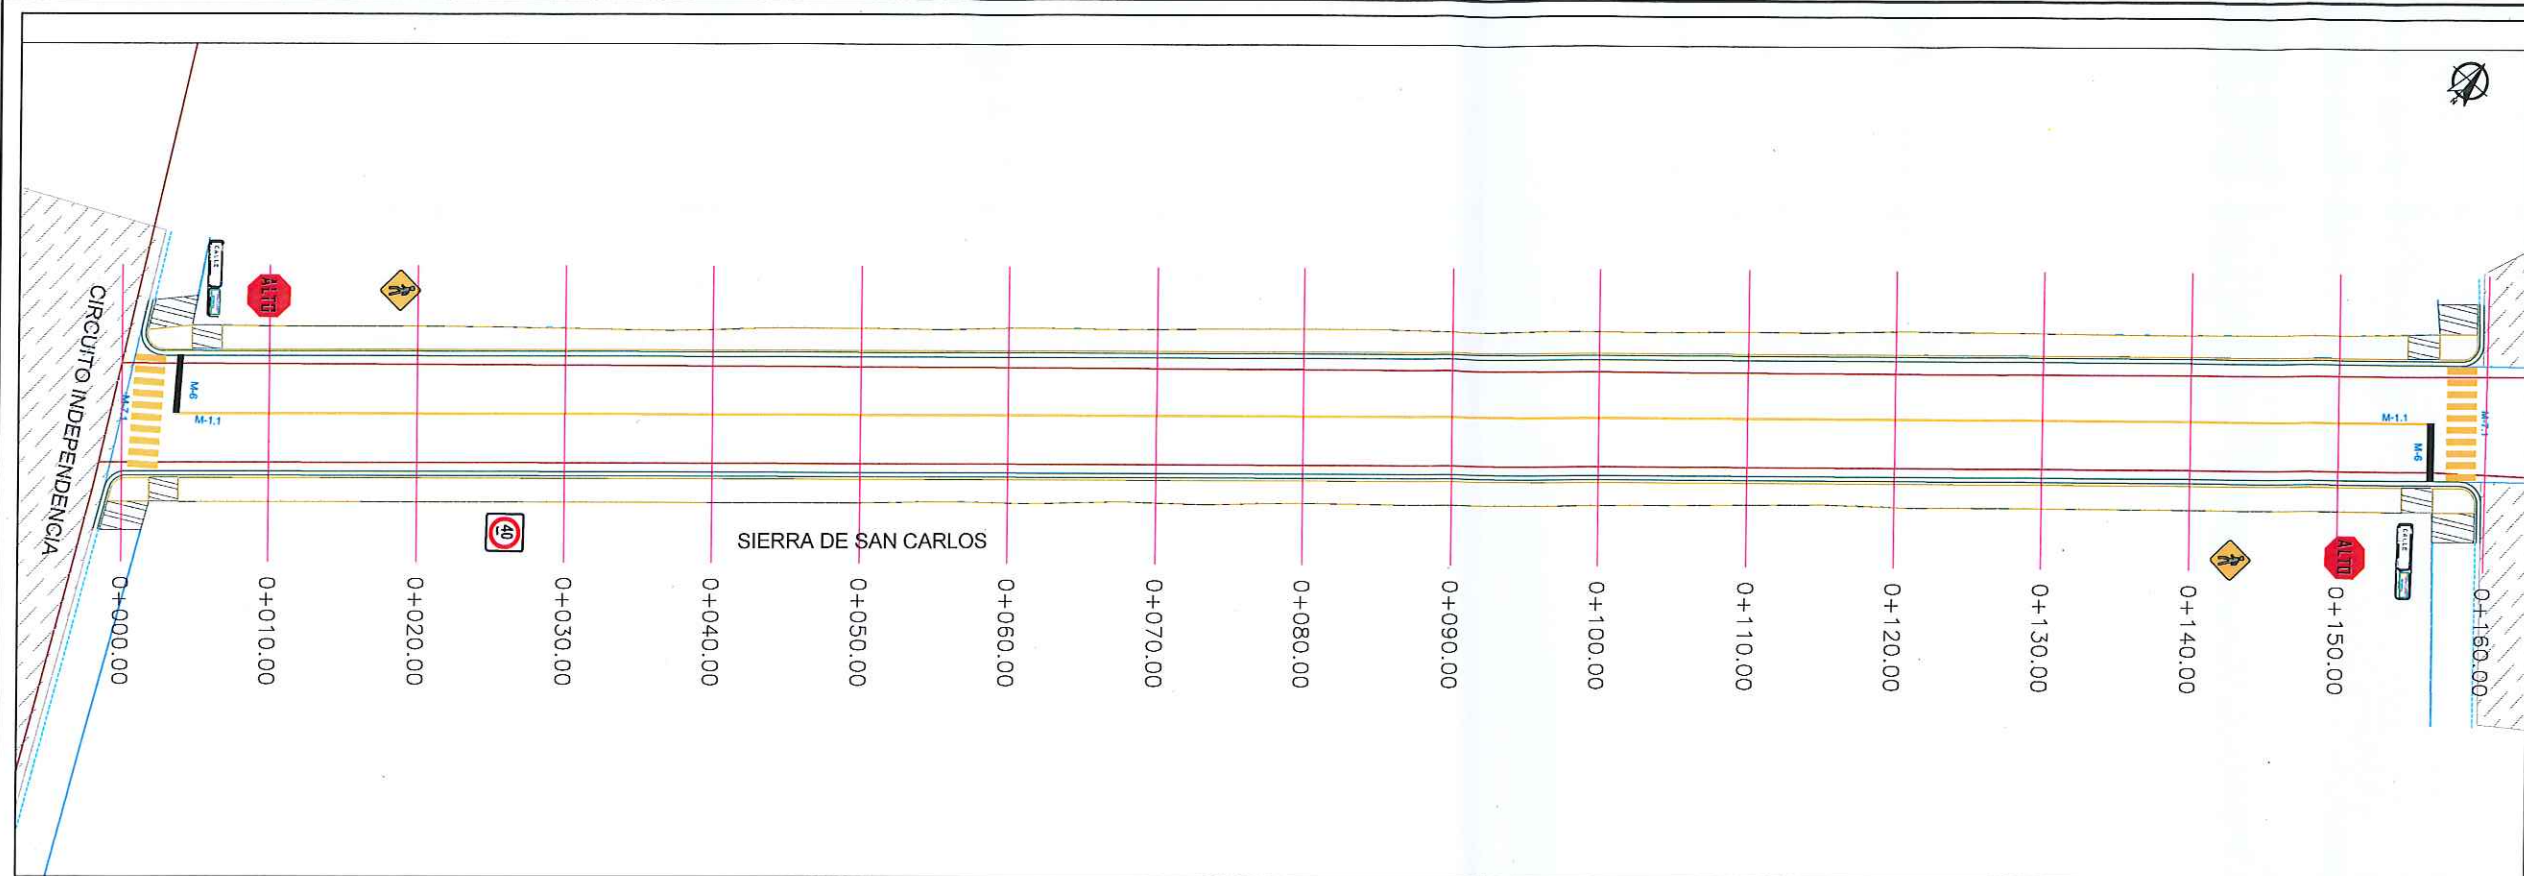

PLANTA SEÑALAMIENTO ESC. S/N

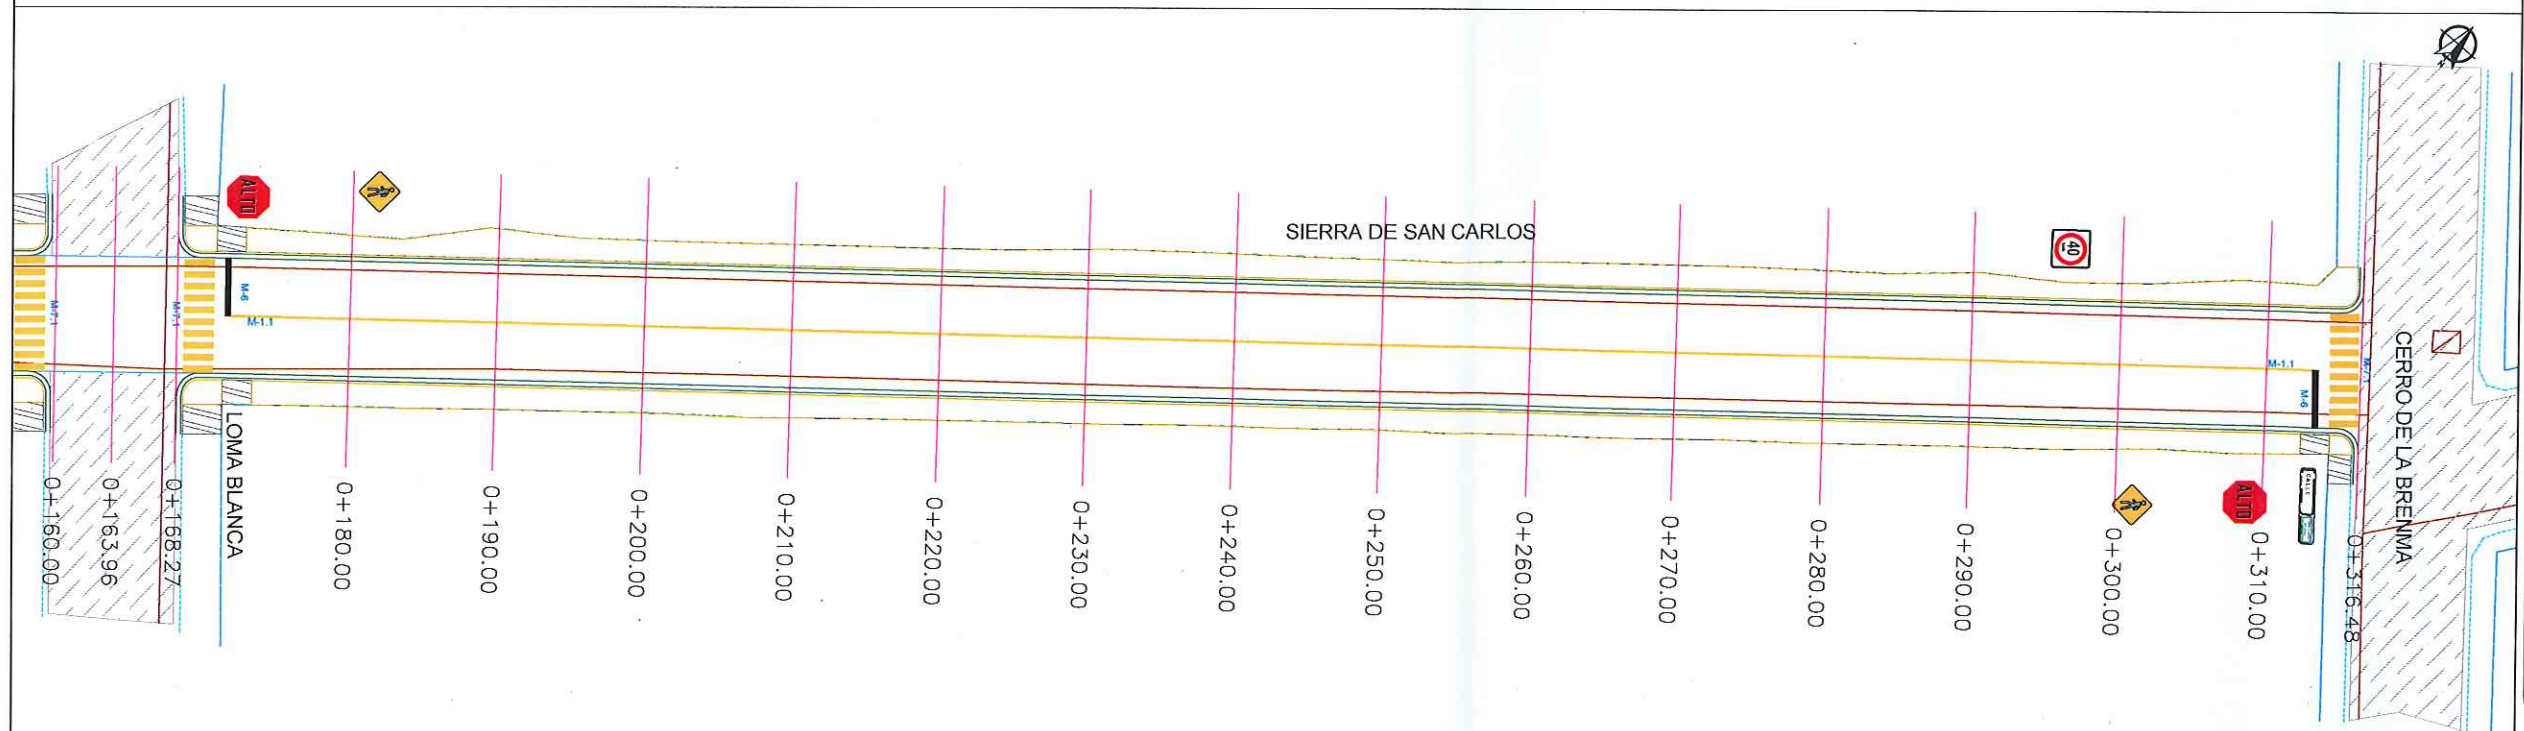

PLANTA SEÑALAMIENTO ESC. S/N

UBICACIÓN



SIMBOLOGIA	
M-6	SEÑAL DE ALTO
M-7.1	SEÑAL DE PEATON
M-1.1	SEÑAL DE ALTO
SIMBOLOGIA SERIALIZACION	
SEÑAL DE ALTO	SEÑAL DE ALTO
SEÑAL DE PEATON	SEÑAL DE PEATON
SEÑAL DE ALTO	SEÑAL DE ALTO
SEÑAL DE PEATON	SEÑAL DE PEATON

NOTA:
DEJAR DISTANCIA CONSIDERABLE ENTRE RAMPA Y PEDESTAL DE LUMINARIA U/O SEÑALAMIENTO VERTICAL PARA EVITAR LA OBSTACULIZACION DEL PEATON.




AYUNTAMIENTO
REYNOSA
2018 - 2021


R. AYUNTAMIENTO DE REYNOSA, TAM.
SECRETARÍA DE OBRAS PÚBLICAS, DESARROLLO URBANO Y MEDIO AMBIENTE
OBRA: PAVIMENTACION ASFALTICA DE LA CALLE SIERRA DE SAN CARLOS PLANO: SEÑ-001 FECHA: ABRIL 2021

PLANO: SEÑALAMIENTO ESQ: S/E UBICACION: ENTRE CIRCUITO INDEPENDENCIA Y SIERRA DE LA BRENNIA COLONIA: LAS FUENTES SECCION LOMAS CIUDAD: REYNOSA, TAMAULIPAS
SECRETARIO DE OBRAS PUBLICAS, DESARROLLO URBANO Y MEDIO AMBIENTE
ING. LEOPOLDO RODRIGUEZ BARRIENTO

DIRECCION DE PROYECTOS:
Sub-Secretaria de Obras Publicas y Construcción
JEFE DE INFRAESTRUCTURA Y CONSTRUCCION
Cd. JESUS RIVERA CORTEZ
ARQ. JORGE CERVANTES

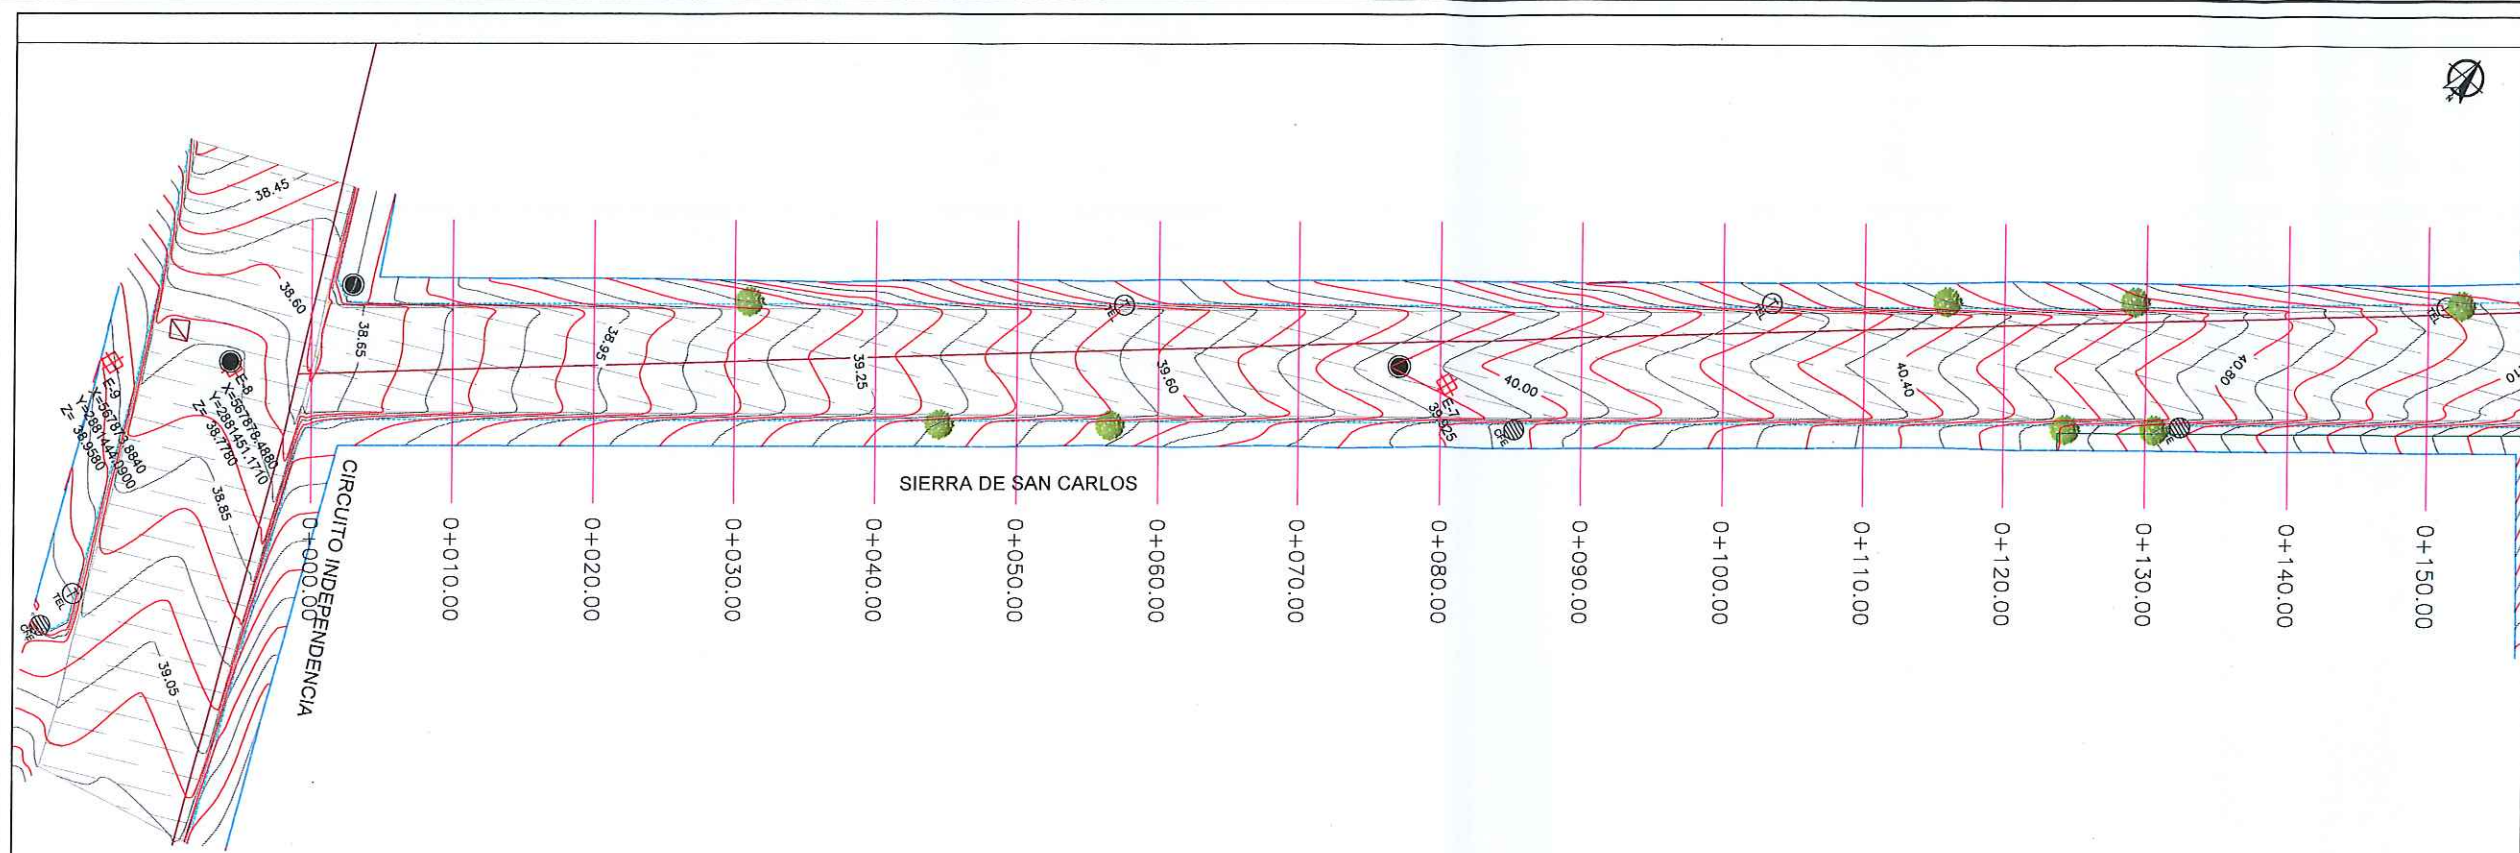

PLANTA TOPOGRAFICA ESC. S/N

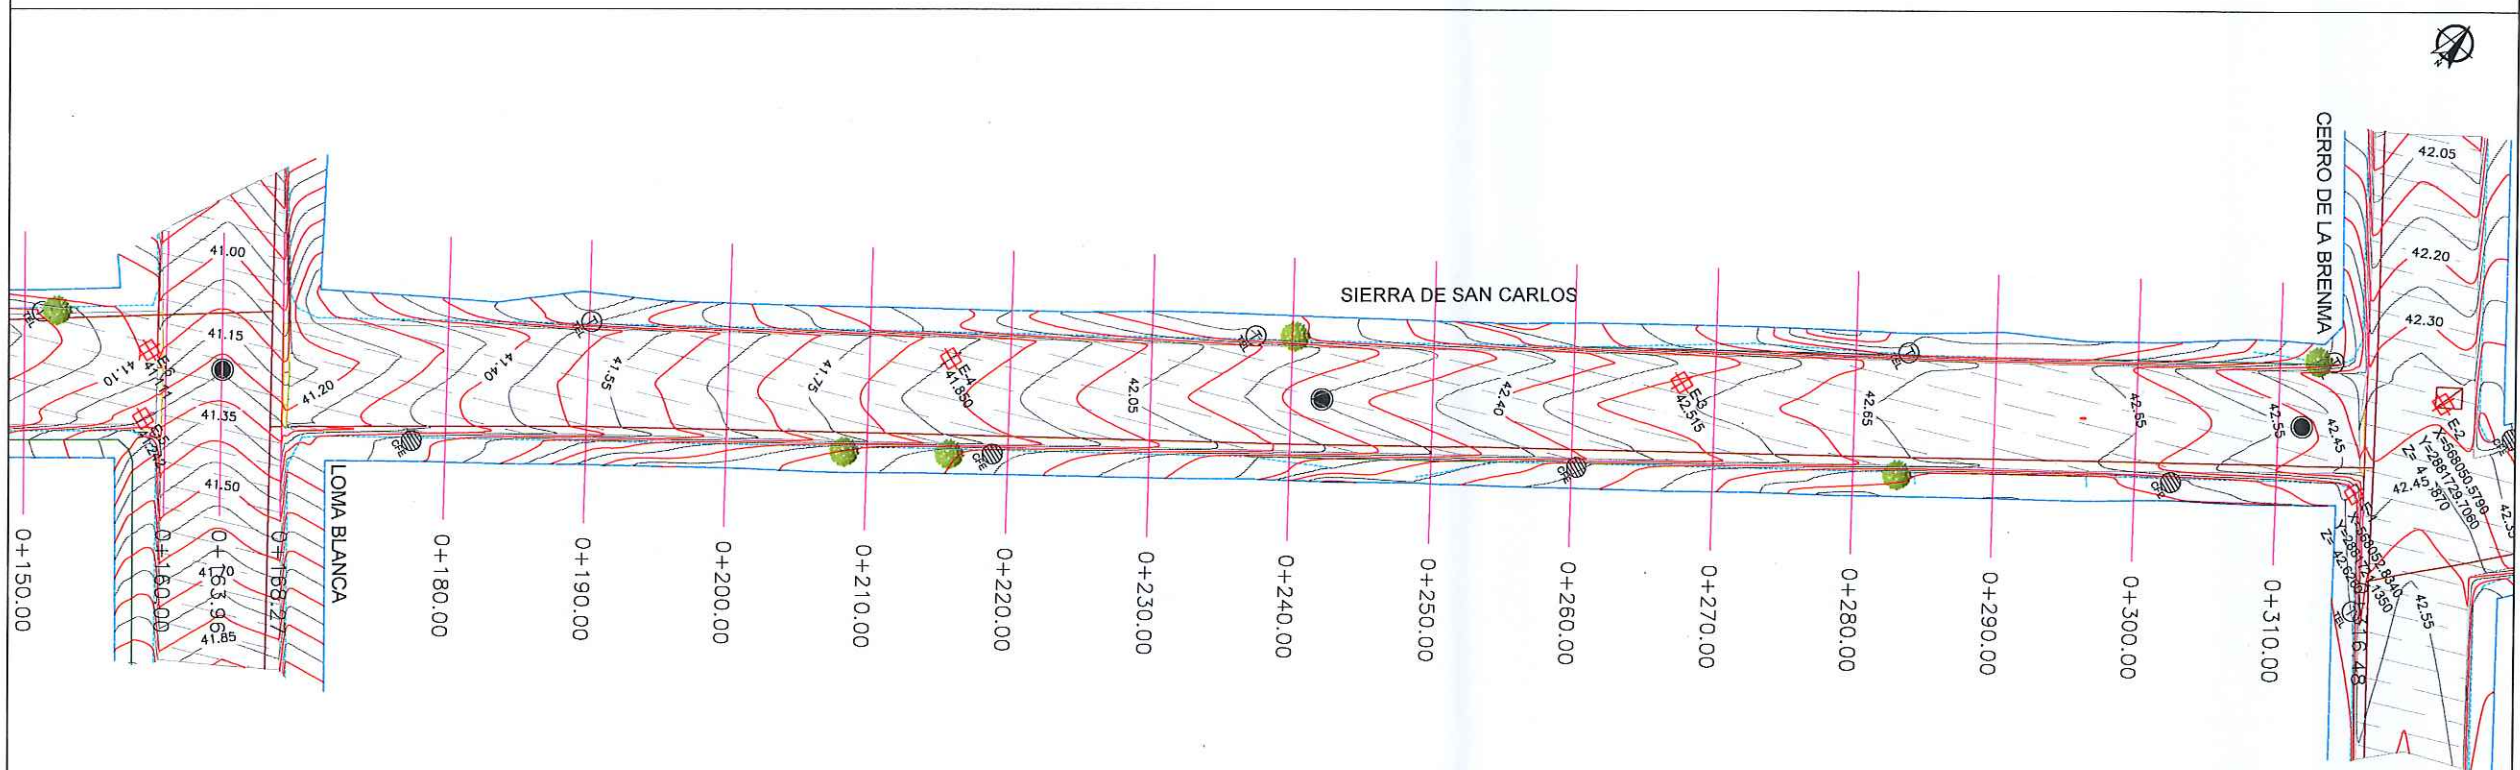

PLANTA TOPOGRAFICA ESC. S/N

UBICACIÓN



SIMBOLOGIA	
	PROYECTO PAVIMENTACION ASFALTICA
	PAVIMENTO EXISTENTE CONCRETO
	PAVIMENTO EXISTENTE ASFALTO
	TERRACERA
	PAVIMENTO
	CORDON EXISTENTE
	CORDON PROPUUESTO
	BANCO DE NIVEL
	POSTE DE G.P.E.
	POSTE DE TELEFONO
	POZO DE VISITA
	ESTANCIONADO DE AGUA
	ESCURRIMIENTO NATURAL



R. AYUNTAMIENTO DE REYNOSA, TAM.
SECRETARÍA DE OBRAS PÚBLICAS, DESARROLLO URBANO Y MEDIO AMBIENTE

OBRA: PAVIMENTACION ASFALTICA DE LA CALLE SIERRA DE SAN CARLOS PLANO: TOP-001 FECHA: ABRIL 2021

PLANO: TOPOGRAFICO ESC: S/E UBICACION: ENTRE CIRCUITO INDEPENDENCIA Y SIERRA DE LA BRENNIA COLONIA: LAS FUENTES SECCION LOMAS CIUDAD: REYNOSA, TAMAULIPAS

SECRETARIO DE OBRAS PÚBLICAS, DESARROLLO URBANO Y MEDIO AMBIENTE

ARQ. EDUARDO LÓPEZ ARIAS

SUB SECRETARIO DE OBRAS PÚBLICAS Y CONSTRUCCION

ING. LEOPOLDO RODRIGUEZ SARMIENTO

DIRECCION DE PROYECTOS:

Sub-Secretaria de Obras Públicas




















ING. ERICK MOJICA CASTRO

JEFE DE INFRAESTRUCTURA Y RECONSTRUCCION

PROYECTO

ARQ. JESUS RIVERA CORTEZ

ARQ. JORGE CERVANTES

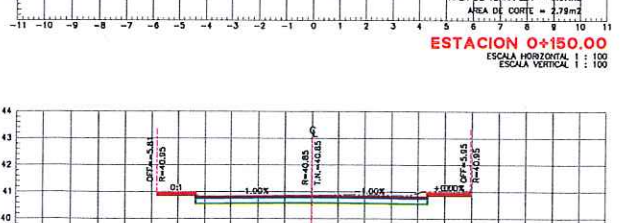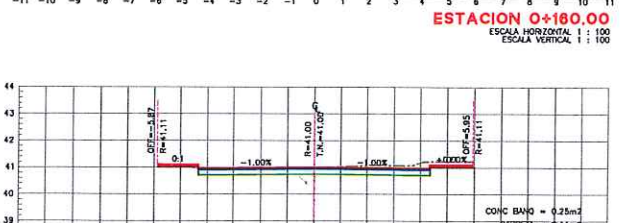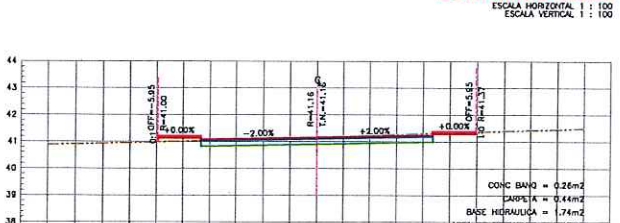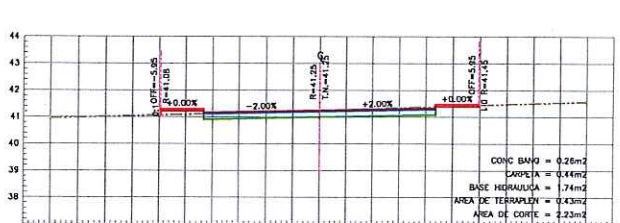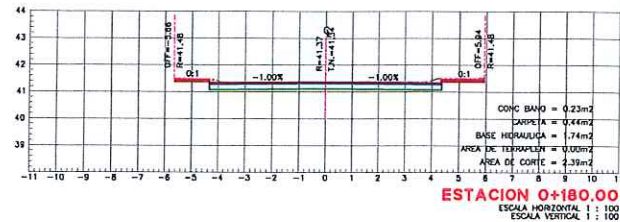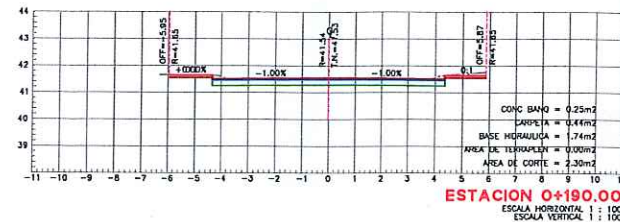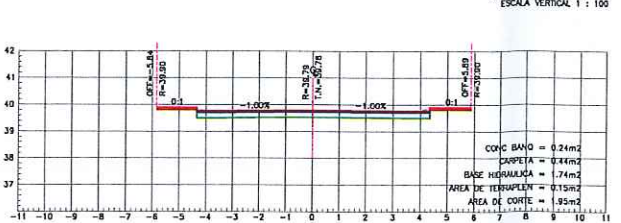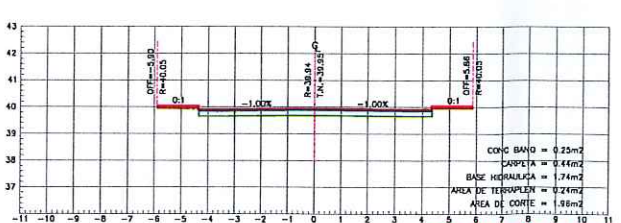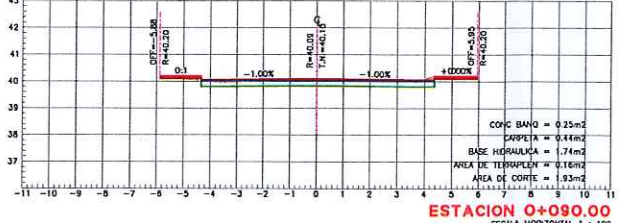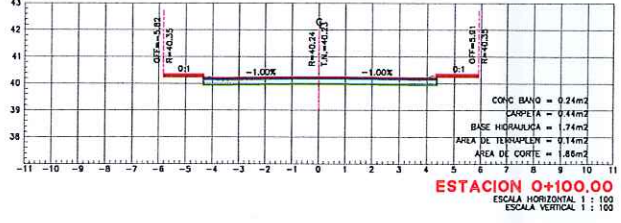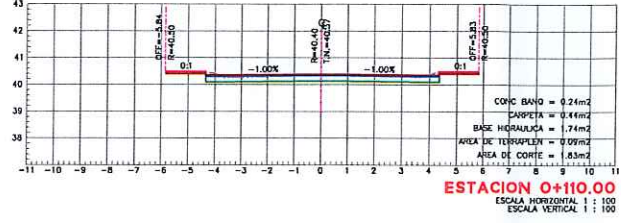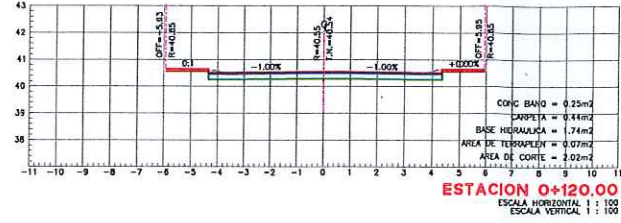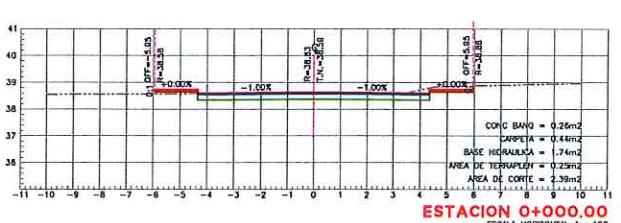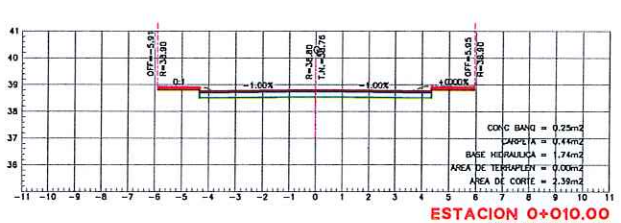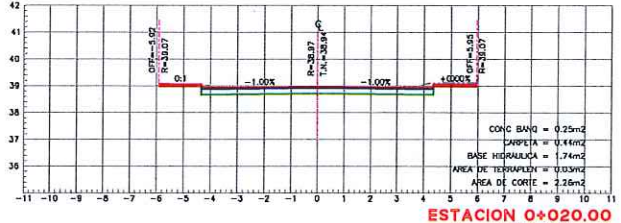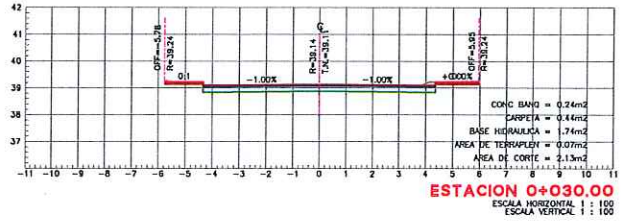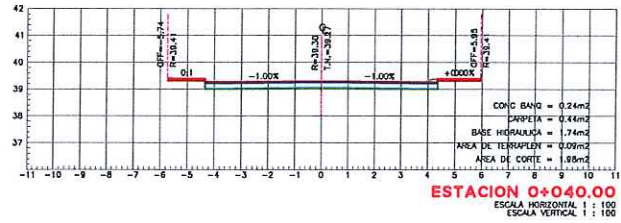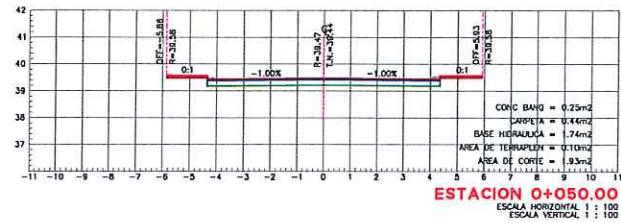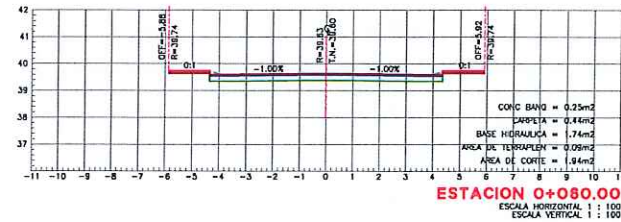

SIMBOLOGIA	
	TERRENO NATURAL
	ASANTE DE PROYECTO
	CARPETA ASFALTICA 5CM
	BASE HIDRAULICA 25CM



R. AYUNTAMIENTO DE REYNOSA, TAM.
SECRETARÍA DE OBRAS PÚBLICAS, DESARROLLO URBANO Y MEDIO AMBIENTE

OBRA: PAVIMENTACION ASFALTICA DE LA CALLE SIERRA DE SAN CARLOS PLANO: SEC-001 FECHA: ABRIL 2021

PLANO: SECCIONES DE PROYECTO ESC: S/E UBICACION: ENTRE CIRCUITO INDEPENDENCIA Y SIERRA DE LA BRENMA COLONIA: LAS FUENTES SECCION LOMAS CIUDAD: REYNOSA, TAMAULIPAS

SECRETARÍA DE OBRAS PÚBLICAS, DESARROLLO URBANO Y MEDIO AMBIENTE

ARQ. EDUARDO LOPEZ ARIAS

SUB SECRETARÍA DE OBRAS PÚBLICAS Y CONSTRUCCION

ING. LEOPOLDO RODRIGUEZ SARMIENTO

DIRECCION DE PROYECTOS:

SUB SECRETARÍA de Obras Públicas y Construcción y Construcción ERICK MOJICA CASTRO



JEFE DE INFRAESTRUCTURA Y OBRAS PÚBLICAS Y CONSTRUCCION PROYECTO

CD. REPUBLICANO


2/10/2021

ARQ. JESUS RIVERA CORTEZ

ARQ. JORGE CERVANTES



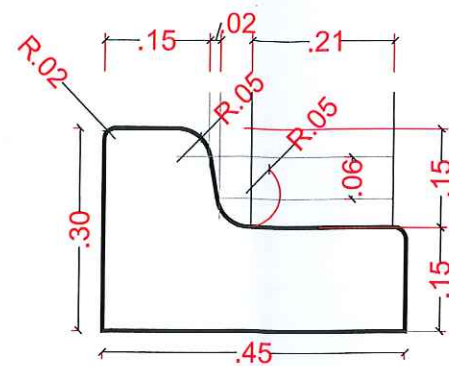
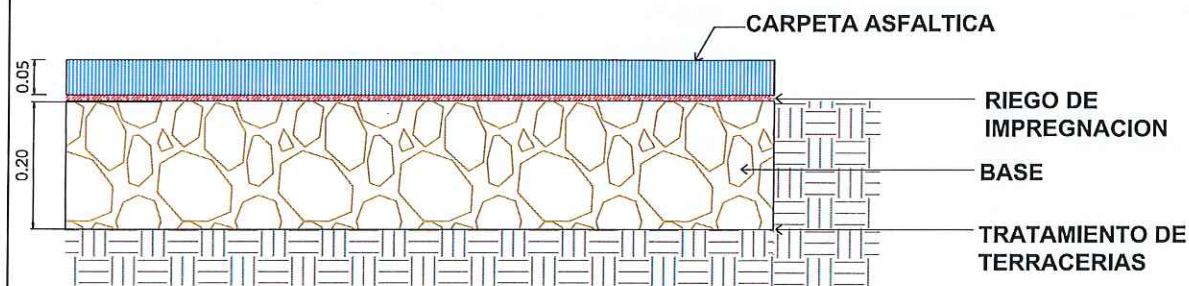


AREA DE GUARNICION PECHO PALOMA SECCION 0.30 X 0.45
0.0957 M2

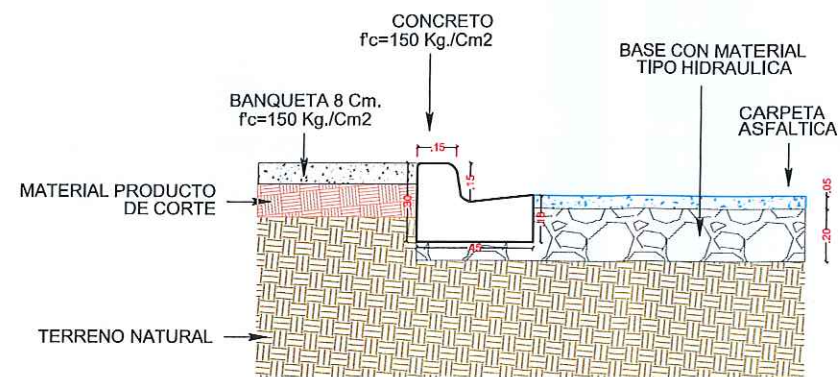


DETALLE DE GUARNICION PECHO PALOMA



Detalle de aproche

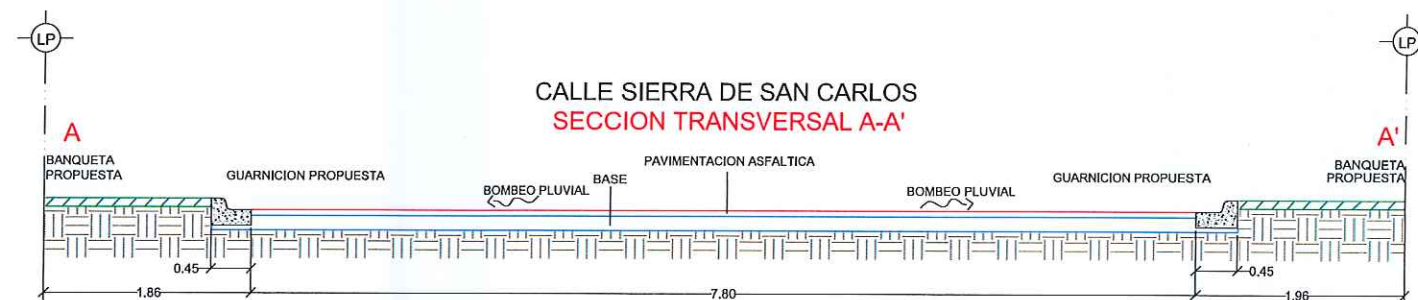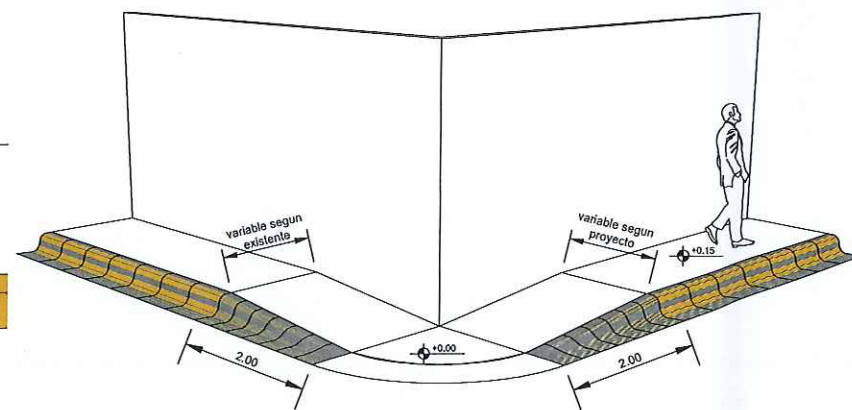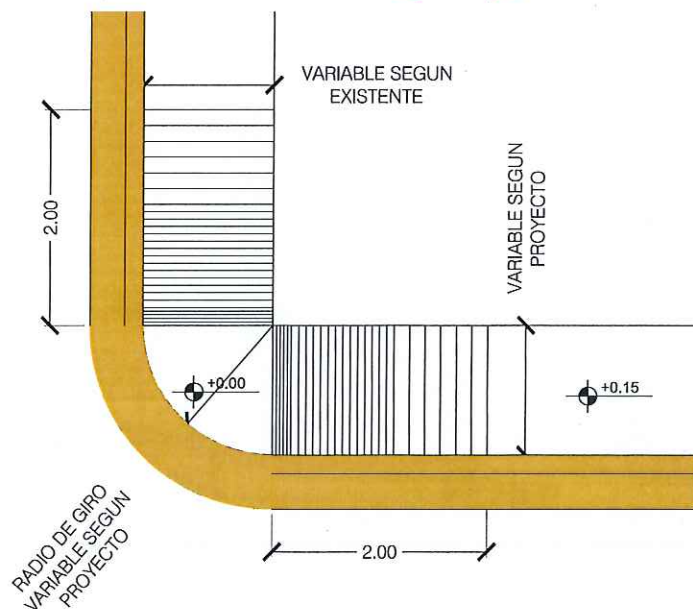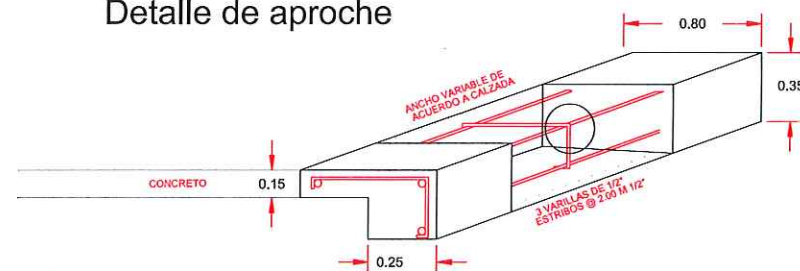

CALLE SIERRA DE SAN CARLOS
SECCION TRANSVERSAL A-A'

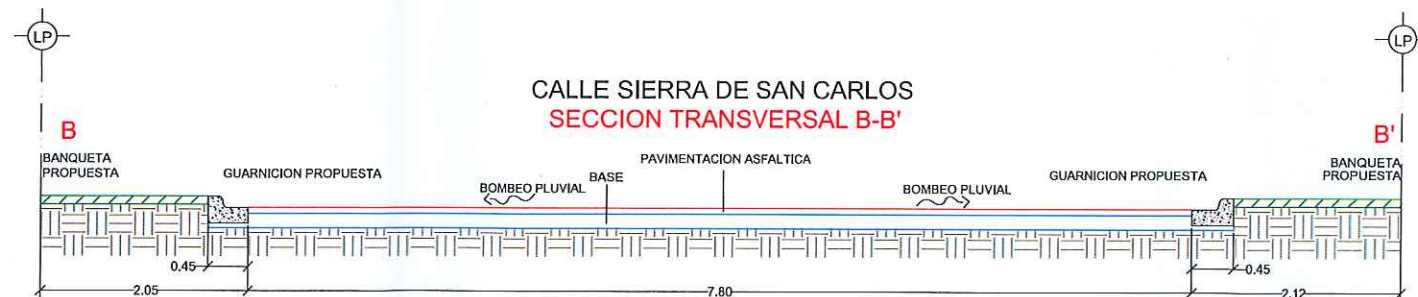

CALLE SIERRA DE SAN CARLOS
SECCION TRANSVERSAL B-B'

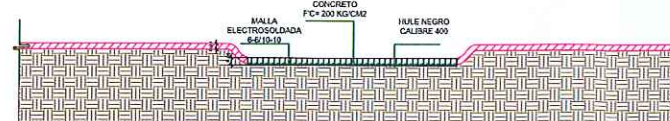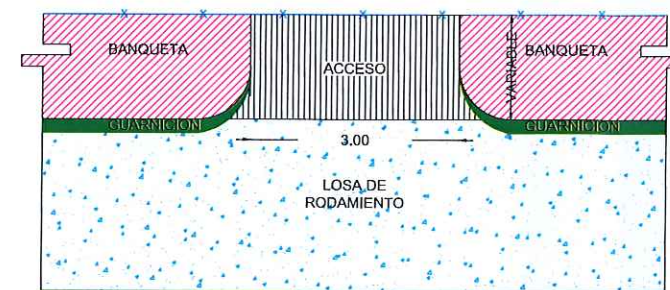

NOTA: DE ACUERDO AL ANCHO DE LA BANQUETA NUEVA ES EL RADIO DE GIRO QUE SE LE DARA EN ESTE CASO ES 1.50 DE BANQUETA NVA. Y 1.50 DE RADIO PARA ACCESO A COCHERA.

UBICACIÓN



SIMBOLOGIA	
	PROYECTO PAVIMENTACION ASFALTICA
	PAVIMENTO EXISTENTE CONCRETO
	PAVIMENTO EXISTENTE ASFALTO
	TERRACERIA
	PARAPETO
	CORDON EXISTENTE
	CORDON PROPUUESTO
	BANCO DE NIVEL
	POSTE DE C.F.E.
	POSTE DE TELEFONO
	POZO DE VISITA
	ESTANCION DE AGUA
	ESCURRIMIENTO NATURAL



R. AYUNTAMIENTO DE REYNOSA, TAM.
SECRETARÍA DE OBRAS PÚBLICAS, DESARROLLO URBANO Y MEDIO AMBIENTE

OBRA: PAVIMENTACION ASFALTICA DE LA CALLE SIERRA DE SAN CARLOS PLANO: GEO-002 FECHA: ABRIL 2021

PLANO: GEOMETRICO ESC: S/E UBICACION: ENTRE CIRCUITO INDEPENDENCIA Y SIERRA DE LA BRENMA COLONIA: LAS FUENTES SECCION LOMAS CIUDAD: REYNOSA, TAMAULIPAS

SECRETARIO DE OBRAS PUBLICAS, DESARROLLO URBANO Y MEDIO AMBIENTE

ARO. EDUARDO LOPEZ ARIAS

SUB SECRETARIO DE OBRAS PUBLICAS Y CONSTRUCCION

ING. LEONARDO RODRIGUEZ SARMIENTO

DIRECCION DE PROYECTOS:

y Construcción

ING. ERICK MONICA CASTRO


JEFE DE INFRAESTRUCTURA Y VIALIDAD

2018


ARO. JESUS RIVERA CORTEZ

PROYECTO

ARO. JORGE CERVANTES

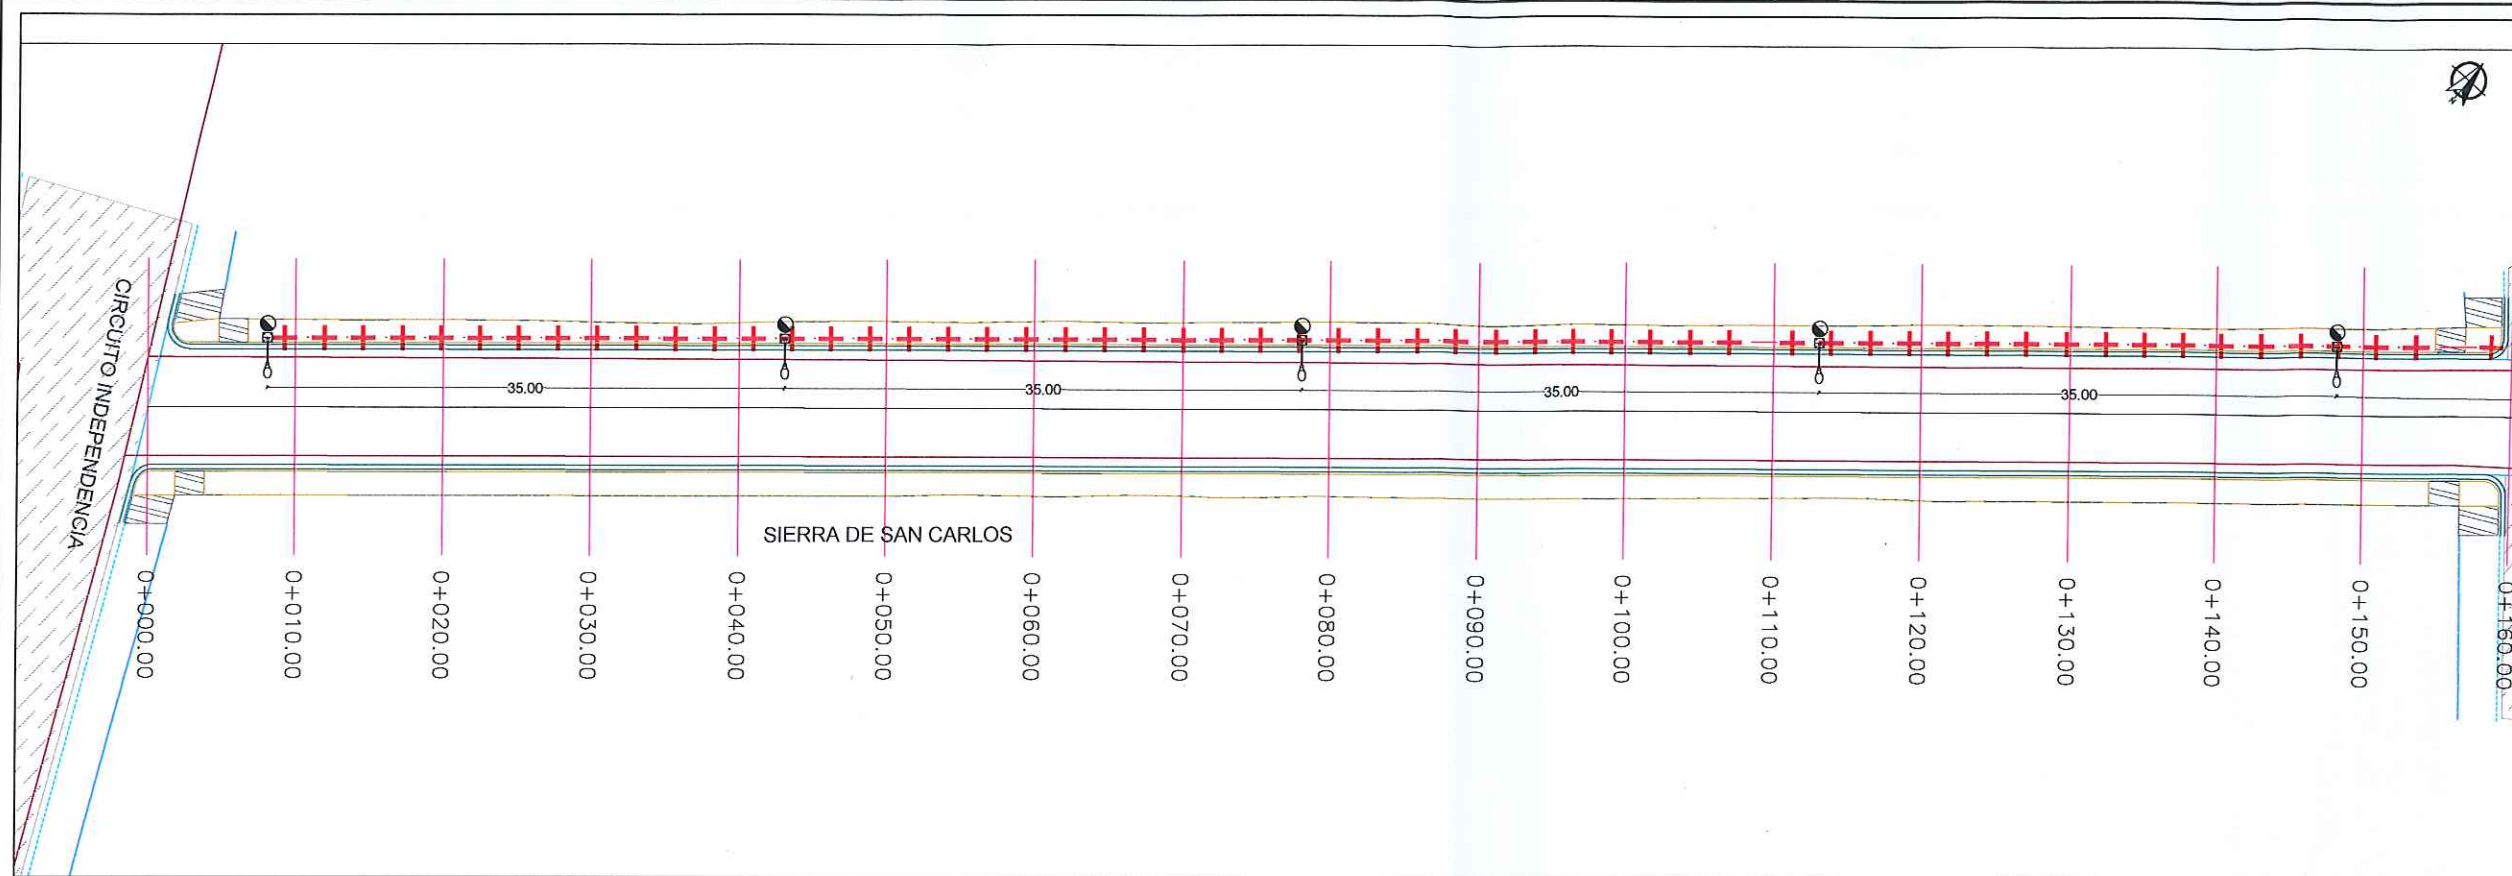

PLANTA LUMINARIA ESC. S/N

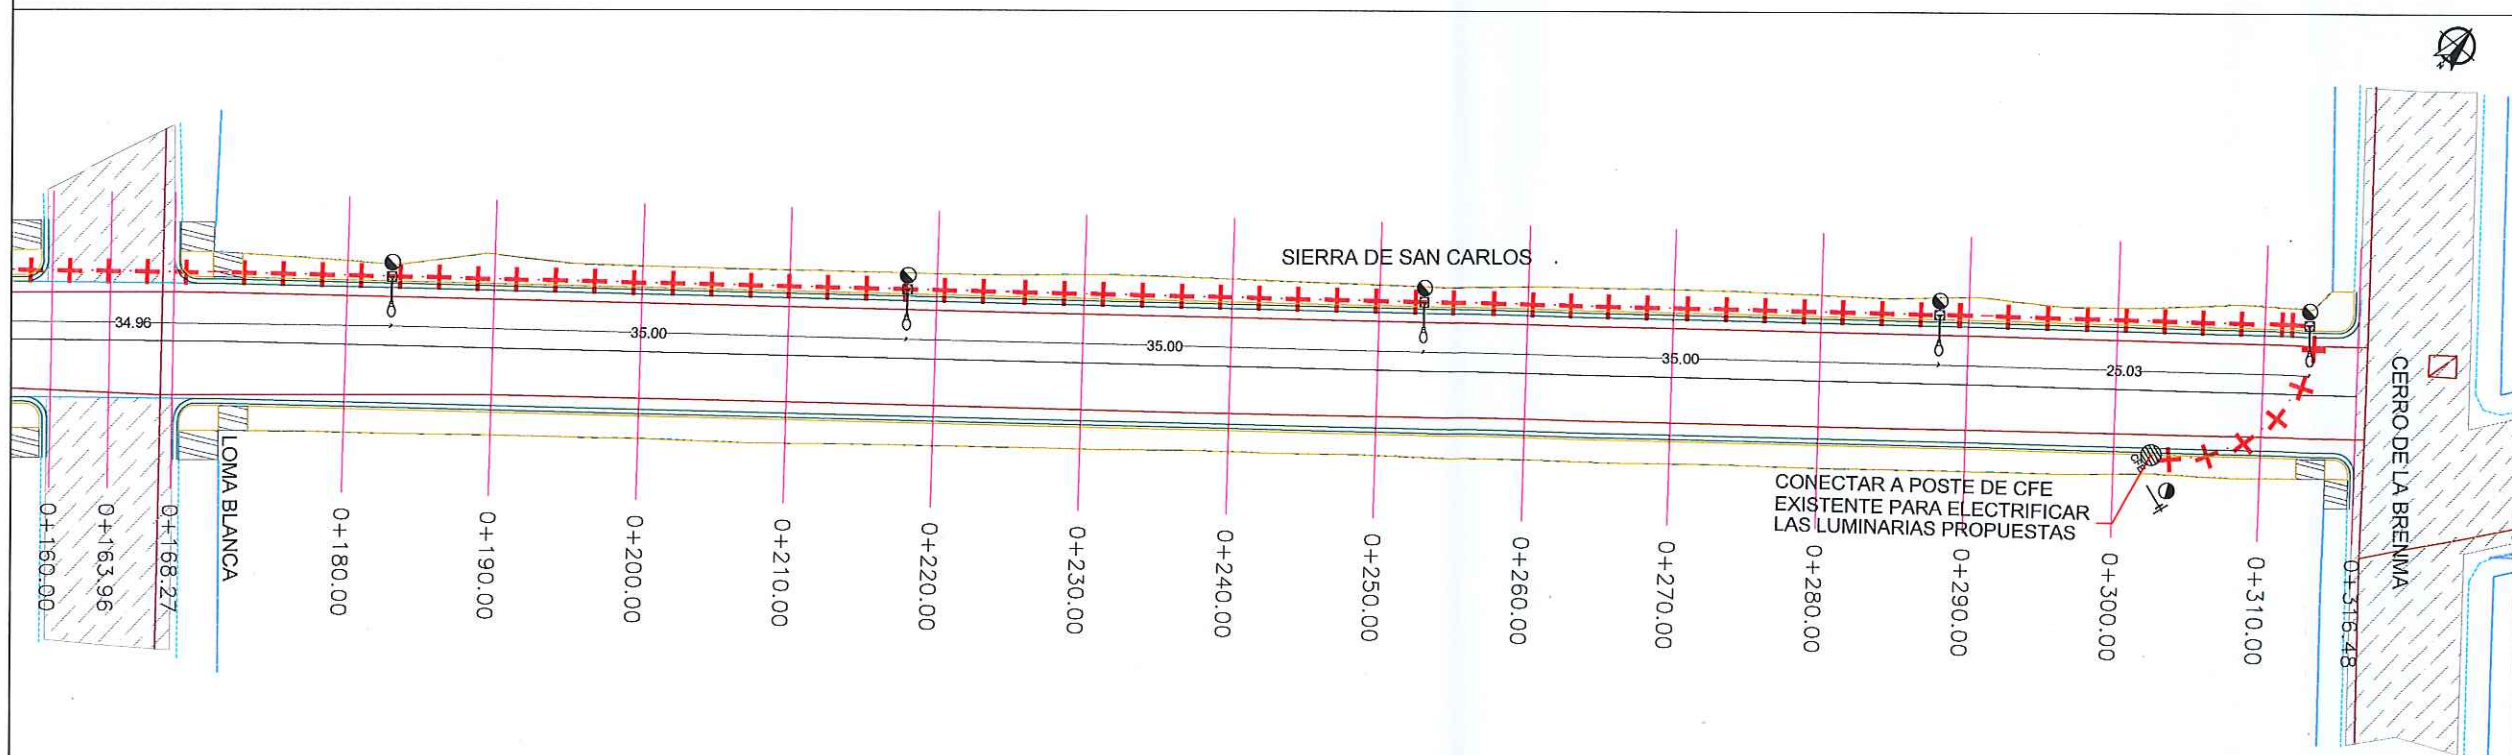

PLANTA LUMINARIA ESC. S/N

UBICACIÓN



SIMBOLOGIA LUMINARIA	
	LUMINARIA PROPUESTA
	CANALIZADOR SUBTERRÁNEO
	REGISTRO ELÉCTRICO
	ACOMETIDA ELÉCTRICA

NOTA:
DEJAR DISTANCIA CONSIDERABLE ENTRE RAMPA Y PEDESTAL DE LUMINARIA U/O SEÑALAMIENTO VERTICAL PARA EVITAR LA OBSTACULIZACIÓN DEL PEATON.



AYUNTAMIENTO
REYNOSA
2018 - 2021

R. AYUNTAMIENTO DE REYNOSA, TAM.
SECRETARÍA DE OBRAS PÚBLICAS, DESARROLLO URBANO Y MEDIO AMBIENTE
OBRA: PAVIMENTACIÓN ASFALTICA DE LA CALLE SIERRA DE SAN CARLOS
PLANO: LUM-001
FECHA: ABRIL 2021

PLANO: LUMINARIA
ESC: S/E
UBICACIÓN: ENTRE CIRCUITO INDEPENDENCIA Y SIERRA DE LA BRENNIA
COLONIA: LAS FUENTES SECCION LOMAS
CIUDAD: REYNOSA, TAMAULIPAS














SECRETARIO DE OBRAS PÚBLICAS, DESARROLLO URBANO Y MEDIO AMBIENTE

DR. EDUARDO LÓPEZ ARIAS
SUB SECRETARIO DE OBRAS PÚBLICAS Y CONSTRUCCIÓN
ING. LEONEL RODRÍGUEZ SANTIAGO

DIRECCIÓN DE PROYECTOS:

Sub-Secretaría de Obras Públicas y Construcción
ING. ERICK MOJICA CASTRO

JEFE DE INFRAESTRUCTURA Y VIALIDAD
Cd. Reynosa
2018
ARQ. JESUS RIVERA CORTEZ
PROYECTO
ARQ. JORGE CERVANTES

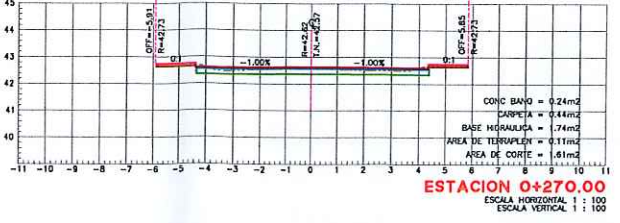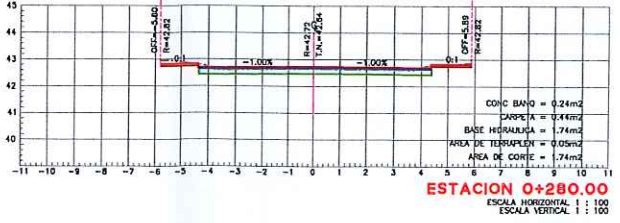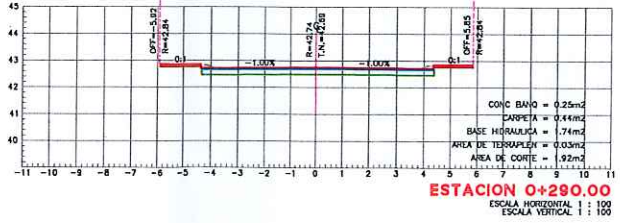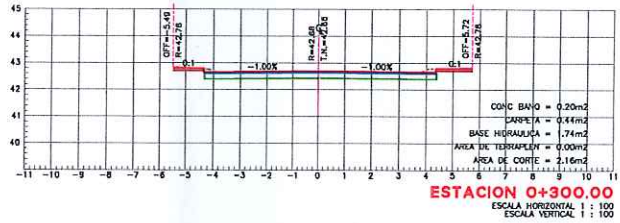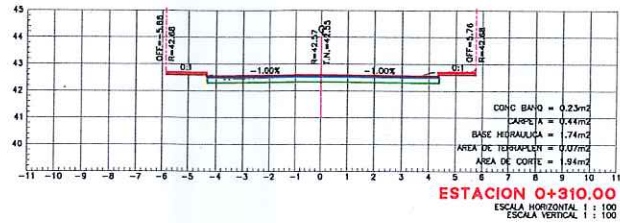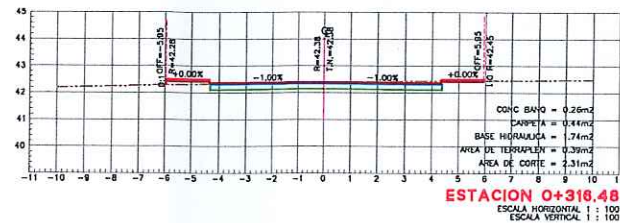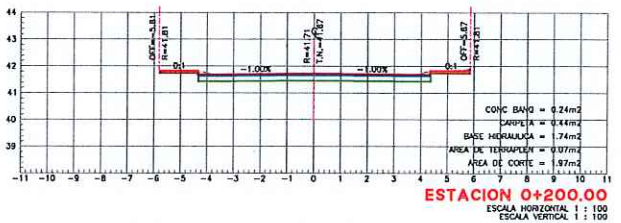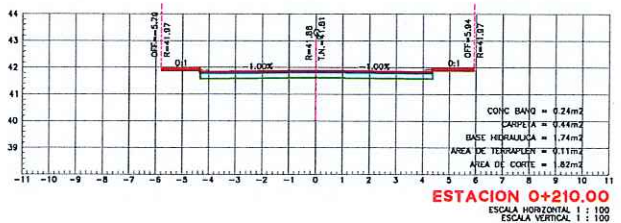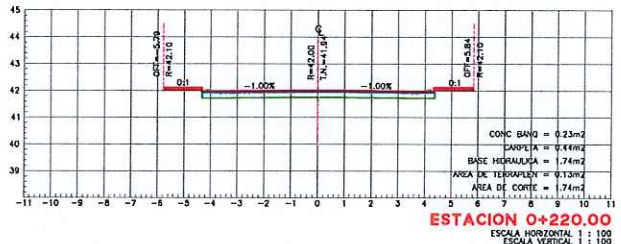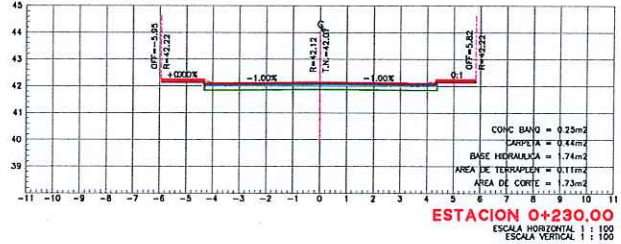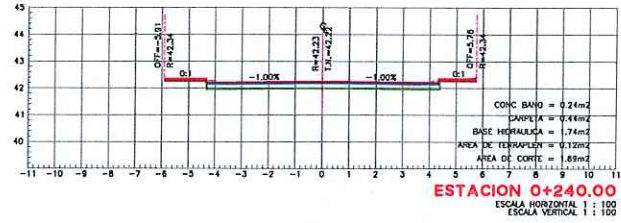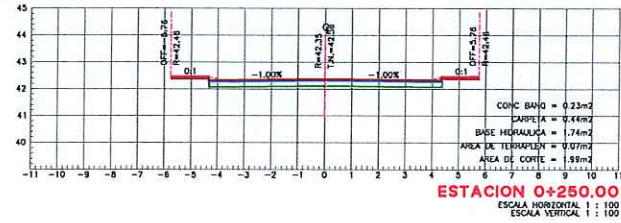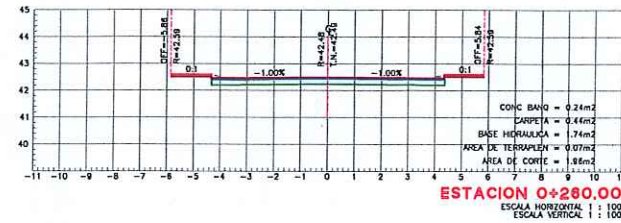

SIMBOLOGIA	
	TERRENO NATURAL
	ASANTE DE PROYECTO
	CARPETA ASFALTICA 5.0%
	BASE HIERALUSA 20CM



R. AYUNTAMIENTO DE REYNOSA, TAM.
SECRETARÍA DE OBRAS PÚBLICAS, DESARROLLO URBANO Y MEDIO AMBIENTE

OBRA: PAVIMENTACION ASFALTICA DE LA CALLE SIERRA DE SAN CARLOS	PLANO: SEC-002	FECHA: ABRIL 2021
--	----------------	-------------------

PLANO: SECCIONES DE PROYECTO

ESC: S/E

UBICACION: ENTRE CIRCUITO INDEPENDENCIA Y SIERRA DE LA BRENIA COLONIA: LAS FUENTES SECCION LOMAS CIUDAD: REYNOSA, TAMAULIPAS

SECRETARÍO DE OBRAS PÚBLICAS, DESARROLLO URBANO Y MEDIO AMBIENTE

ARQ. EDUARDO LÓPEZ ARIAS

SUB SECRETARÍO DE OBRAS PÚBLICAS Y CONSTRUCCIÓN

ING. LEOPOLDO RODRIGUEZ SARMIENTO

DIRECCION DE PROYECTOS:

Sub-Secretaría de Obras Públicas y Construcción

ING. ERICK MOJICA CASTRO

República de México


Cd. Reynosa

2018

PROYECTO

ARQ. JESUS RIVERA CORTEZ

ARQ. JORGE CERVANTES

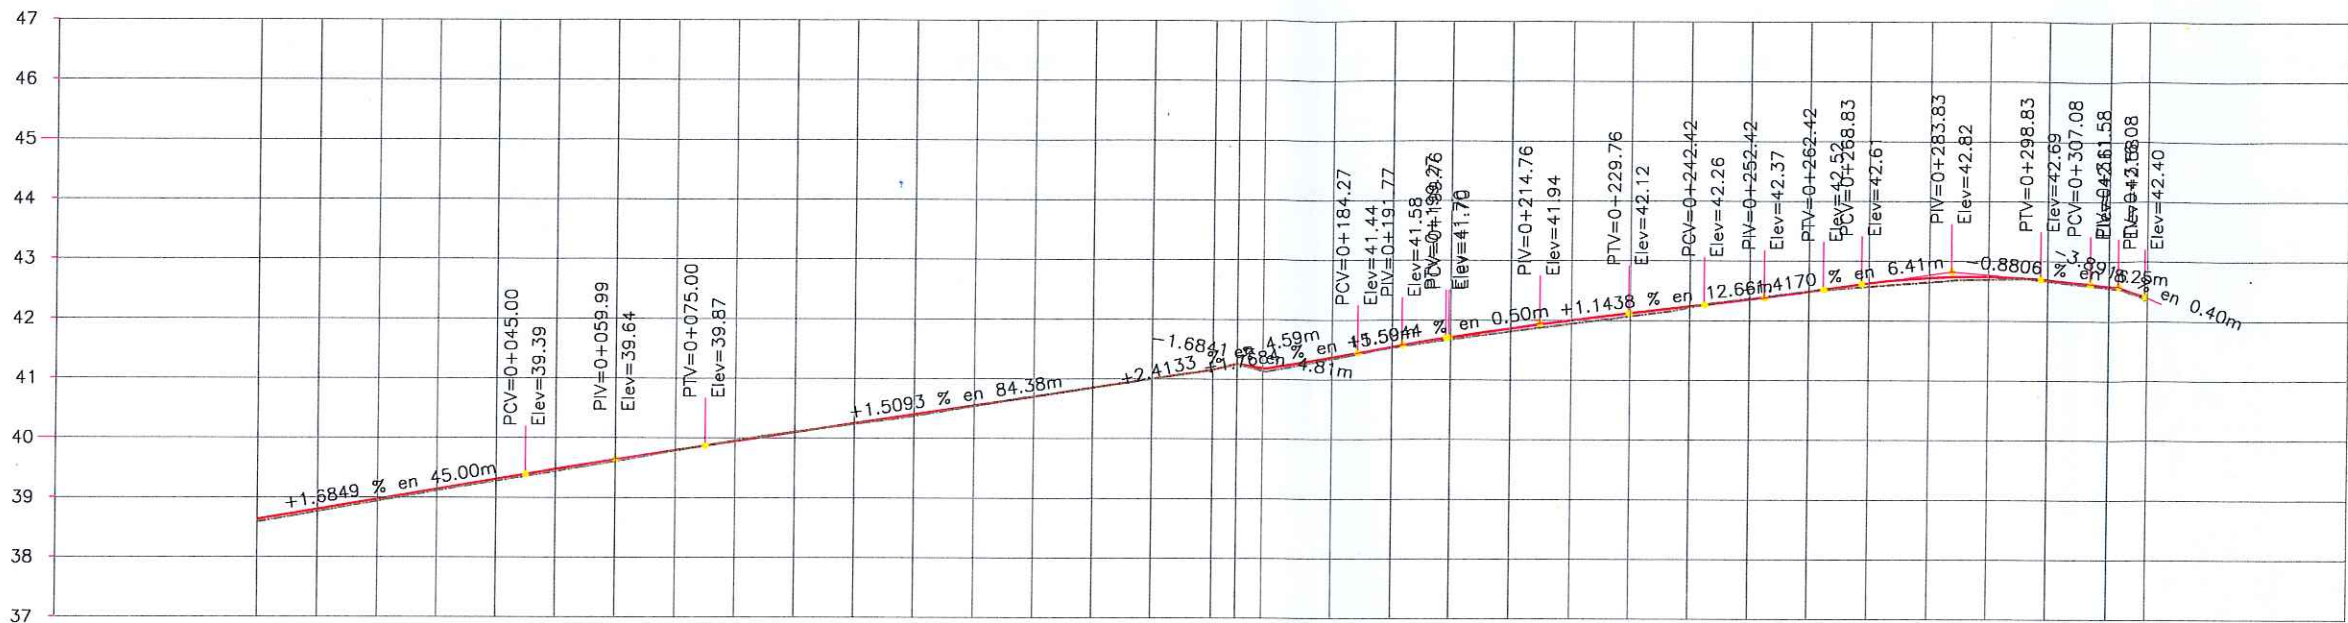

ELEVACION	ESPOSOR	VOLUMEN		ORDENADAS DE LA CURVA MASA	TIPO DE MATERIAL	FACTOR DE ABUNDAMIENTO	FACTOR DE COMPACTACION
		TERRAPLEN	CORTE				
0+000.00		0.04	0.00	10,000			
0+010.00		0.04	23.92	10,023			
0+020.00		0.03	23.29	10,046			
0+030.00		0.02	21.97	10,067			
0+040.00		0.03	20.54	10,087			
0+050.00		0.03	19.57	10,106			
0+060.00		0.03	19.37	10,124			
0+070.00		0.01	19.47	10,142			
0+080.00			19.59	10,160			
0+090.00			19.47	10,178			
0+100.00		0.01	18.94	10,195			
0+110.00		0.02	18.42	10,212			
0+120.00		0.01	19.24	10,231			
0+130.00			21.72	10,252			
0+140.00			24.44	10,276			
0+150.00		0.00	26.76	10,302			
0+160.00			25.37	10,325			
0+163.96			8.96	10,333			
0+168.27		0.05	8.69	10,339			
0+180.00		0.03	24.65	10,361			
0+190.00		0.01	23.45	10,384			
0+200.00		0.03	21.37	10,405			
0+210.00		0.05	18.98	10,423			
0+220.00		0.06	17.80	10,440			
0+230.00		0.05	17.30	10,456			
0+240.00		0.02	18.07	10,473			
0+250.00			19.40	10,491			
0+260.00			19.76	10,510			
0+270.00		0.06	17.84	10,527			
0+280.00		0.07	16.71	10,543			
0+290.00		0.04	18.26	10,561			
0+300.00		0.01	20.36	10,581			
0+310.00		0.02	20.47	10,601			
0+316.48			13.77	10,614			

PERFIL SEIRRA DE SAN CARLOS
ESCALA HORIZONTAL 1 : 100
ESCALA VERTICAL 1 : 100



SIMBOLOGIA	
	TERRAPLEN
	TERRENO NATURAL
	PERFIL DE PROYECTO



R. AYUNTAMIENTO DE REYNOSA, TAM.
SECRETARIA DE OBRAS PUBLICAS, DESARROLLO URBANO Y MEDIO AMBIENTE
OBRA: PAVIMENTACION ASFALTICA DE LA CALLE SIERRA DE SAN CARLOS
PLANO: PER-001
FECHA: ABRIL 2021

PLANOS: PER-001
PERFIL DE PROYECTO
ESC: S/E
UBICACION: ENTRE CIRCUITO INDEPENDENCIA Y SIERRA DE LA BRENMA
COLONIA: LAS FUENTES SECCION LOMAS
CIUDAD: REYNOSA, TAMAULIPAS

SECRETARIO DE OBRAS PUBLICAS, DESARROLLO URBANO Y MEDIO AMBIENTE

ARQ. EDUARDO LOPEZ ARIAS

SUB SECRETARIO DE OBRAS PUBLICAS, Y CONSTRUCCION

ING. EDUARDO SORIANO SARMIENTO

DIRECCION DE PROYECTOS:

Sub-Secretaria de Obras Publicas y Construcción

ING. ERICK MOJICA CASTRO

VALIDADO

CD. REYNOLDO RAMOS

PROYECTO

ARQ. JESUS RIVERA CORTEZ

ARQ. JORGE CERVANTES