



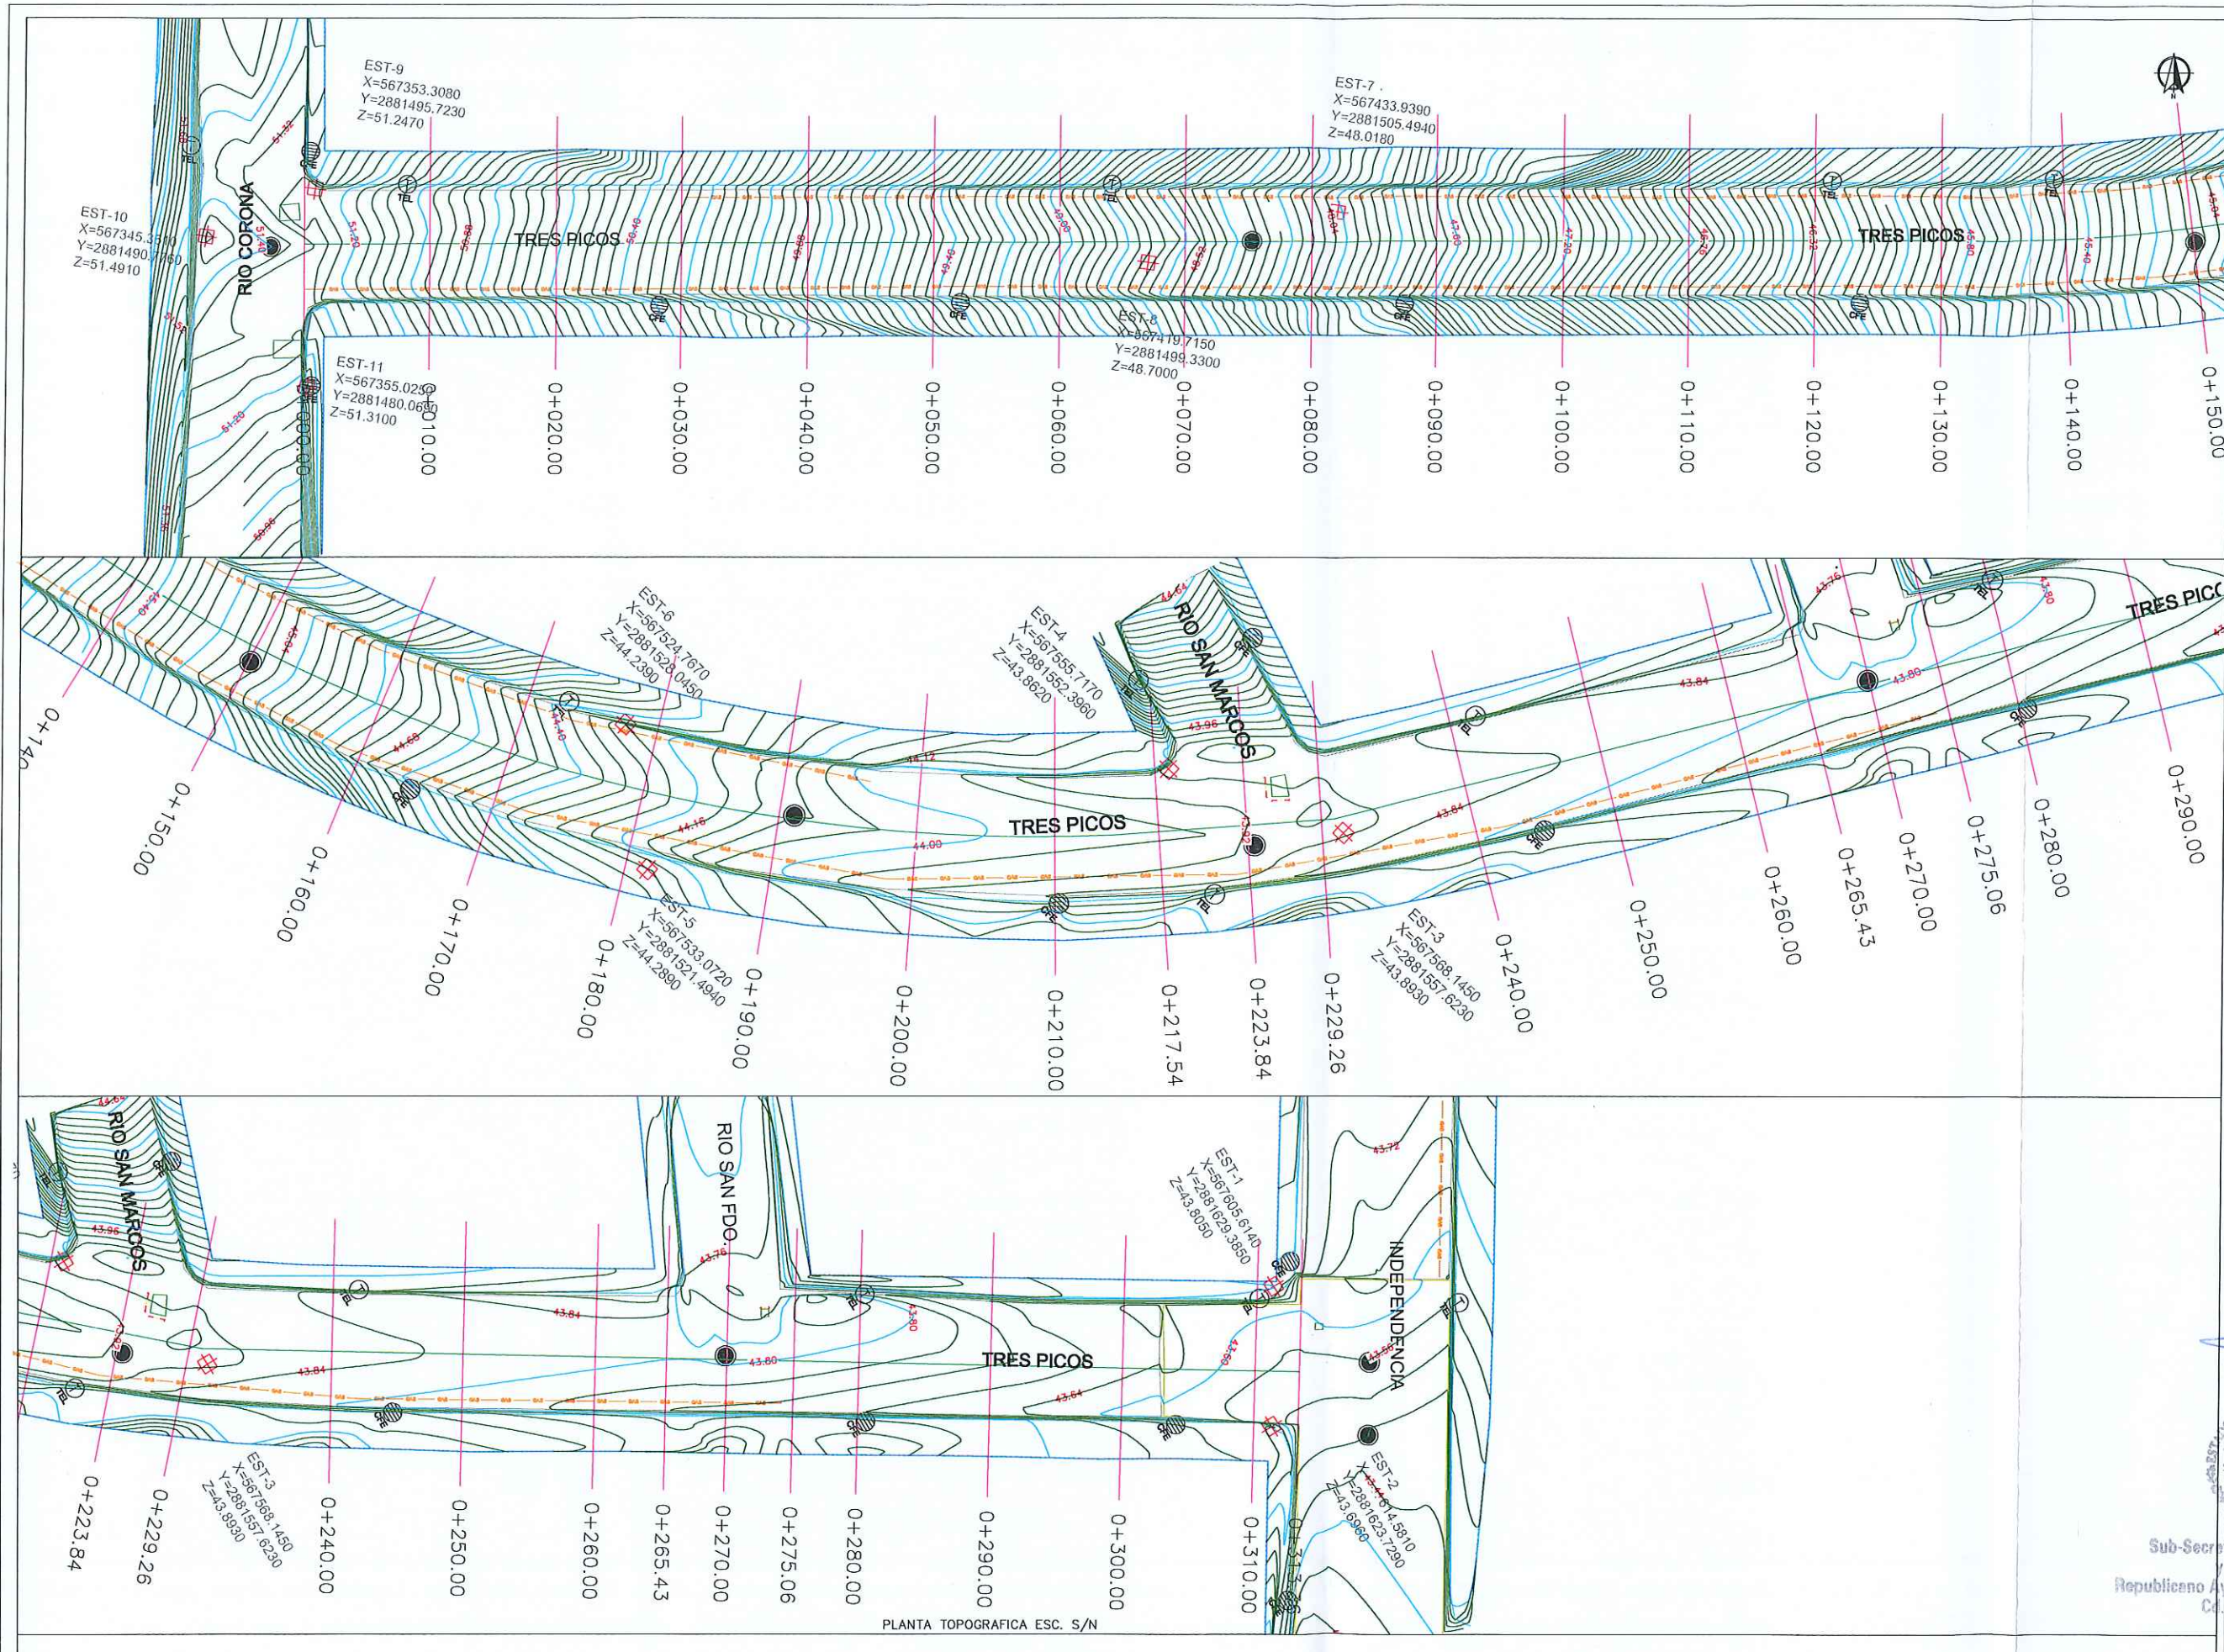

PLANTA TOPOGRAFICA ESC. S/N


UBICACIÓN

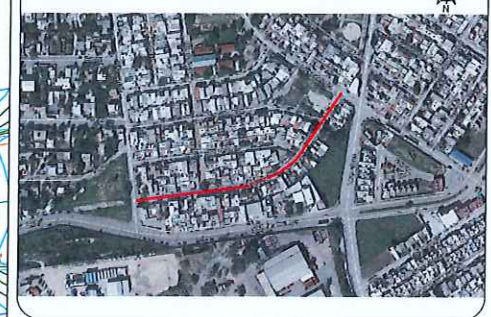

SIMBOLOGIA	
	PROYECTO PAVIMENTACION HIDRAULICA
	PAVIMENTO EXISTENTE CONCRETO
	PAVIMENTO EXISTENTE ASFALTO
	TERRACERA
	PARAMENTO
	CORDON EXISTENTE
	CORDON PROPUUESTO
	BANCO DE NIVEL
	POSTE DE C.F.E.
	POSTE DE TELEFONO
	POZO DE VISTA
	ESTACIONADO DE AGUA
	ESCURRIMIENTO NATURAL
	LINEA DE GAS



R. AYUNTAMIENTO DE REYNOSA, TAM. SECRETARÍA DE OBRAS PÚBLICAS, DESARROLLO URBANO Y MEDIO AMBIENTE		
OBRA: PAVIMENTACION ASFALTICA DE LA CALLE TRES PICOS	PLANO: TOP-001	FECHA: ABRIL 2021
PLANO: TOPOGRAFICO	ESC: S/E	UBICACION: ENTRE CALLES CIRCUITO INDEPENDENCIA Y CALLE EMILIANO ZAPATA (RIB CORONA) COLONIA: LAS FUENTES SECCION LOMAS CIUDAD: REYNOSA, TAMAULIPAS
SECRETARIO DE OBRAS PÚBLICAS, DESARROLLO URBANO Y MEDIO AMBIENTE ARQ. EDUARDO LÓPEZ ARIAS		
SUB SECRETARIO DE OBRAS PÚBLICAS Y CONSTRUCCIÓN ING. LEOPOLDO RODRÍGUEZ SARMIENTO		
DIRECCION DE PROYECTOS: Sub-Secretaría de Obras Públicas y Construcción Ing. Erick Mojica Castro Jefe de Infraestructura y Construcción Ing. Erick Mojica Castro		
ARQ. JESUS RIVERA CORTEZ		PROYECTO ARQ. NIZZMY E. GARCIA BALBOA

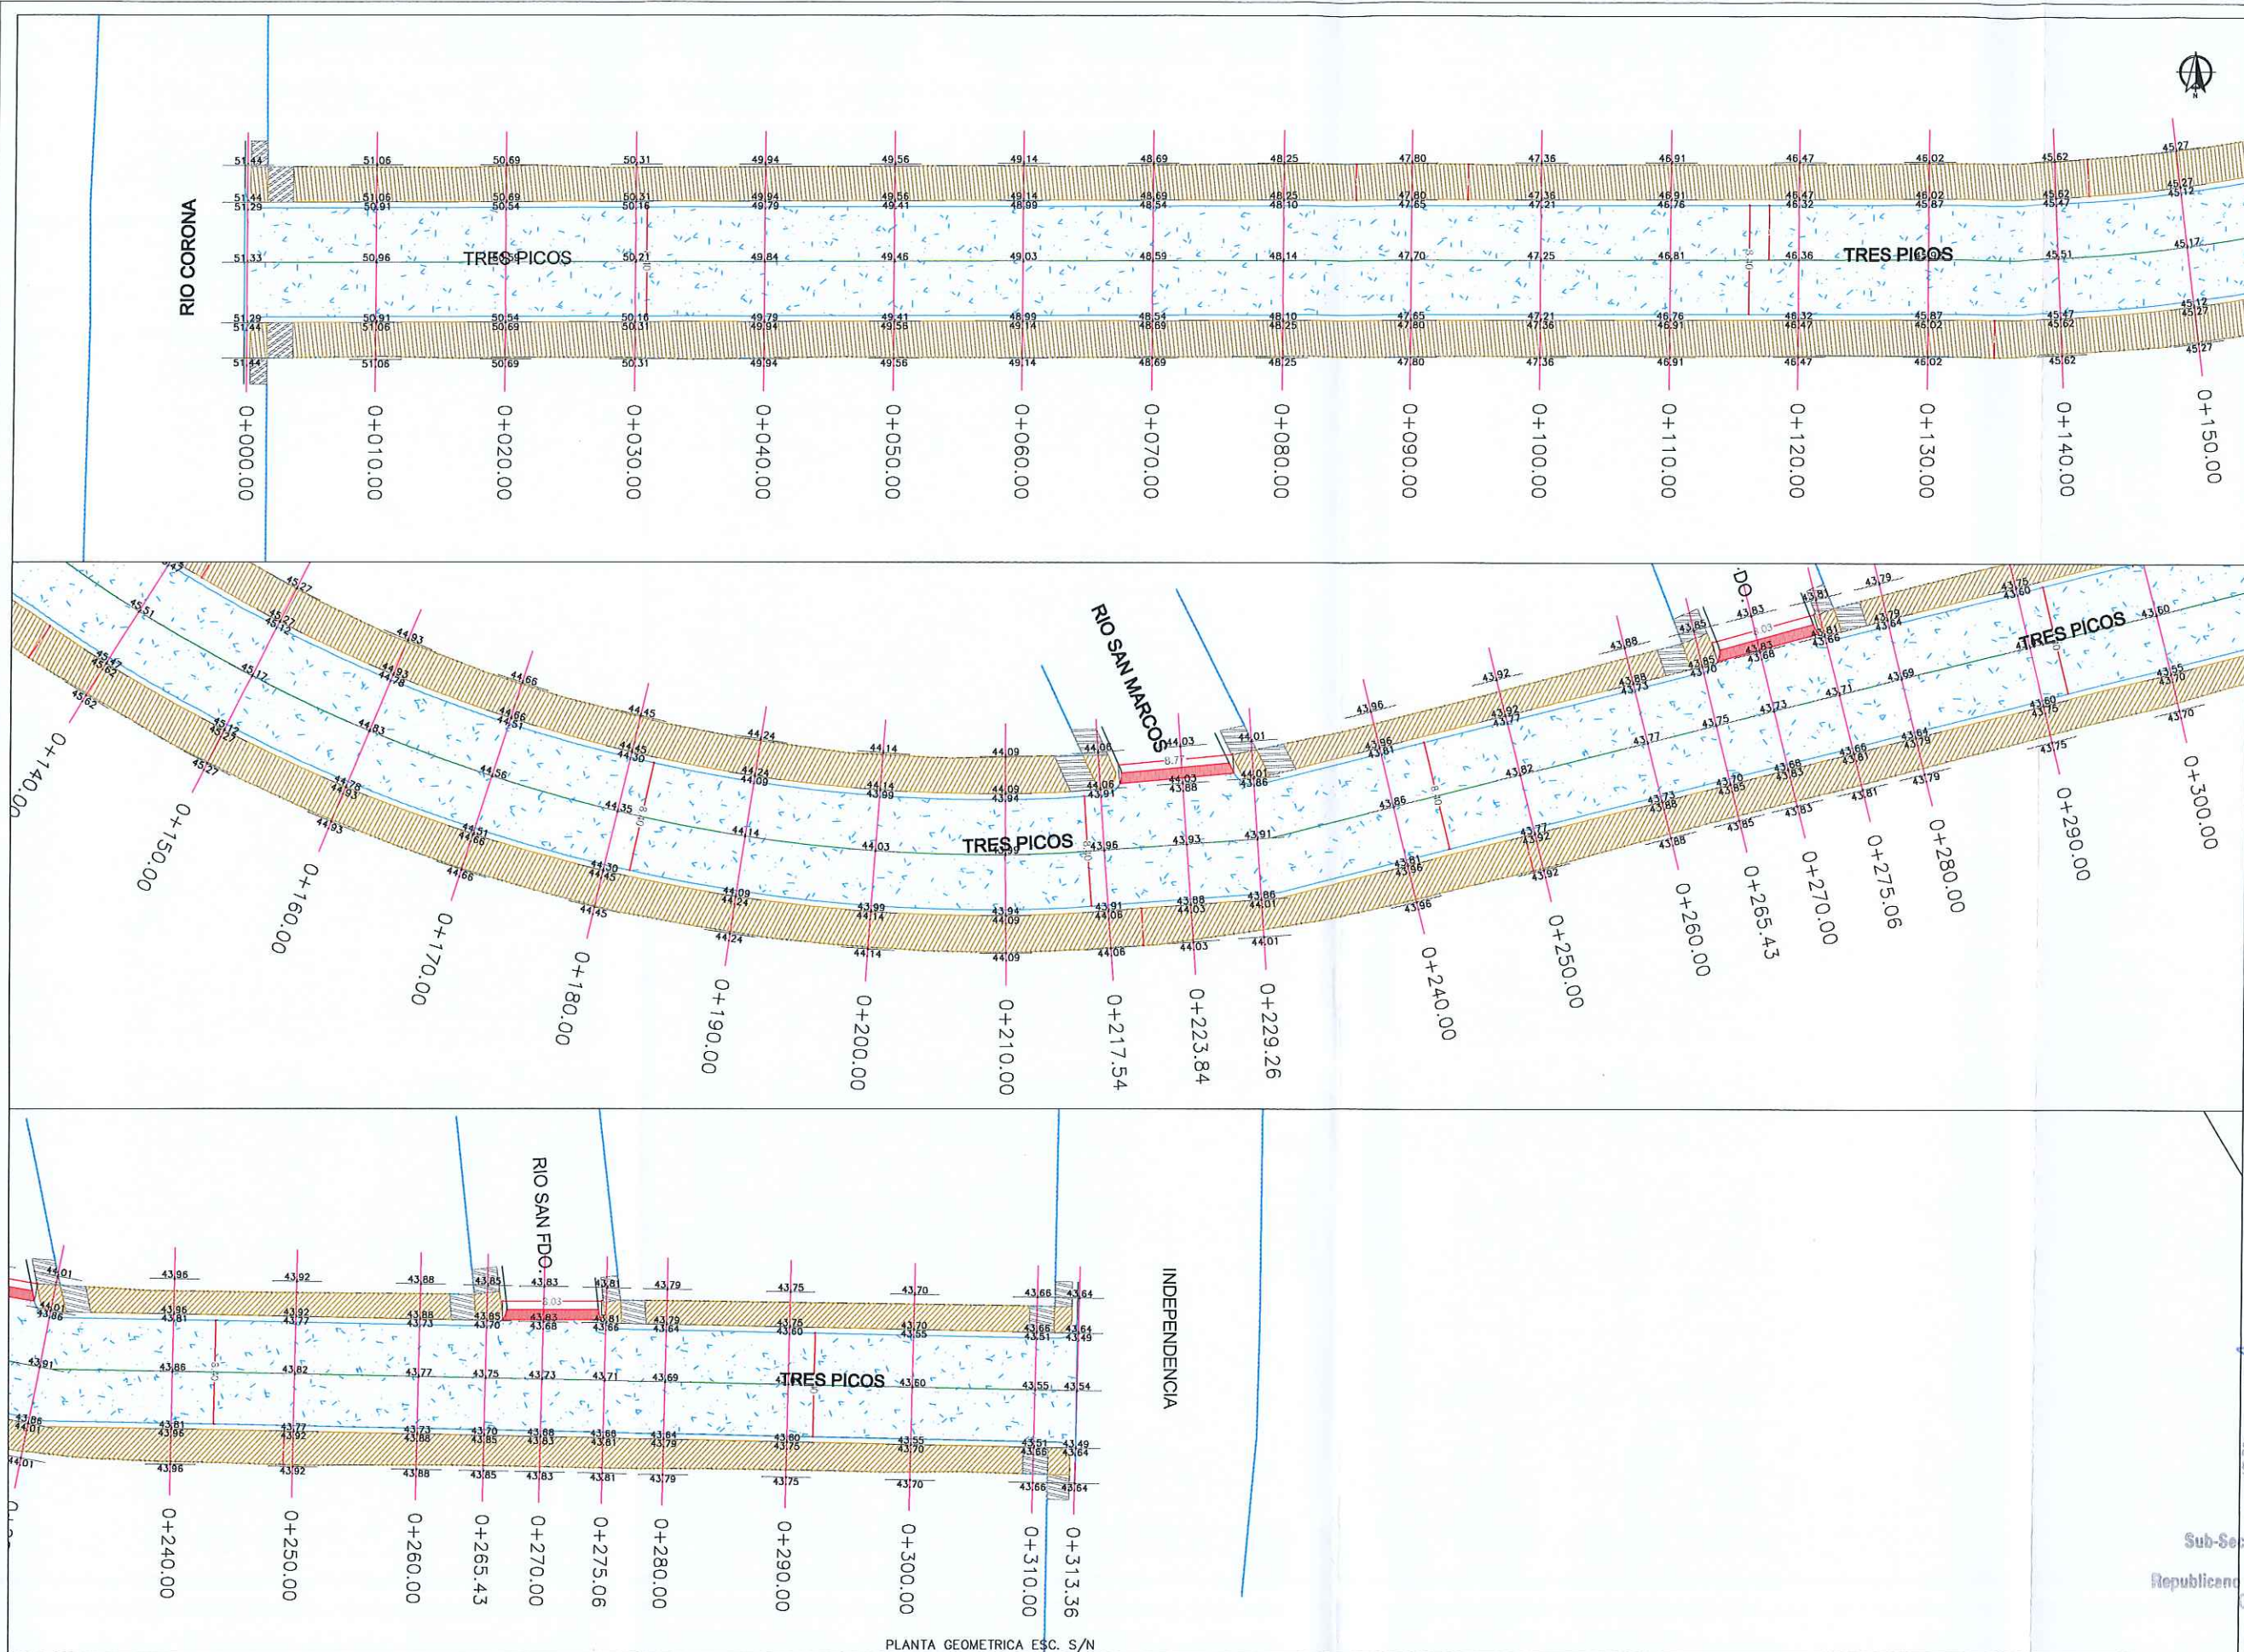

UBICACIÓN

SIMBOLOGIA

	PROYECTO PAVIMENTACIÓN HIDRAULICA
	PAVIMENTO EXISTENTE CONCRETO
	PAVIMENTO EXISTENTE ASFALTO
	TERRACERIA
	PARALELISMO
	CORDON EXISTENTE
	CORDON PROYECTO
	BANCO DE NIVEL
	POSTE DE C.F.E.
	POSTE DE TELEFONO
	POZO DE VISITA
	ESTANCAMIENTO DE AGUA
	ESCURRIMIENTO NATURAL
	LINEA DE GAS

AYUNTAMIENTO
REYNOSA
2018 - 2021

R. AYUNTAMIENTO DE REYNOSA, TAM.
SECRETARÍA DE OBRAS PÚBLICAS, DESARROLLO URBANO Y MEDIO AMBIENTE

OBRA: PAVIMENTACIÓN ASFALTICA DE LA CALLE TRES PICOS	PLANO: GEO-001	FECHA: ABRIL 2021
--	----------------	-------------------

PLANO: GEOMETRICO ESC: S/E UBICACIÓN: ENTRE CALLES CIRCUITO INDEPENDENCIA Y CALLE EMILIANO ZAPATA (RIO CORONA) COLONIA: LAS FUENTES SECCION LOMAS CIUDAD: REYNOSA, TAMAULIPAS

SECRETARIO DE OBRAS PÚBLICAS, DESARROLLO URBANO Y MEDIO AMBIENTE

ARQ. EDUARDO LÓPEZ ARIAS
SUB SECRETARIO DE OBRAS PÚBLICAS, CONSTRUCCIÓN

INS. LEOPOLDO DOMÍNGUEZ SARMIENTO

Sub-Secretaría de Obras Públicas y Construcción
Ayuntamiento de Reynosa, Tamaulipas



ING. ERICK MOJICA CASTRO

JEFE DE INFRAESTRUCTURA Y VIALIDAD


PROYECTÓ

ARQ. JESUS RIVERA CORTEZ ARQ. NIZMY E. GARCÍA BALBOA



PLANTA GEOMETRICA ESC. S/N

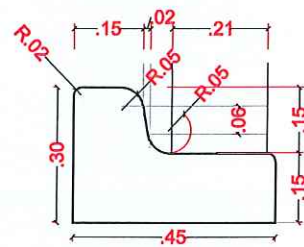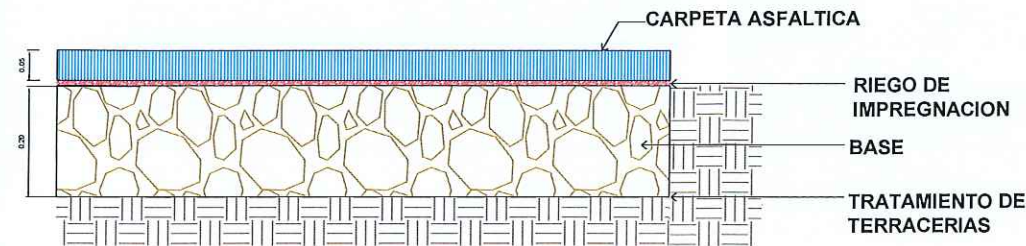


AREA DE GUARNICION PECHO PALOMA SECCION 0.30 X 0.45
0.0957 M2

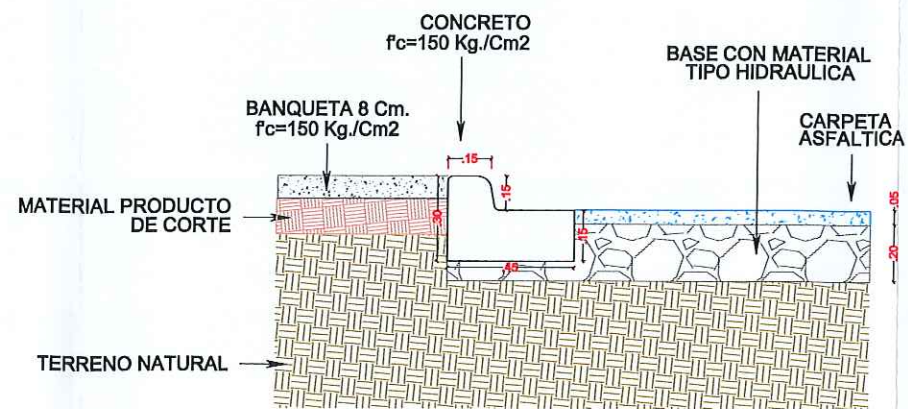



DETALLE DE GUARNICION PECHO PALOMA

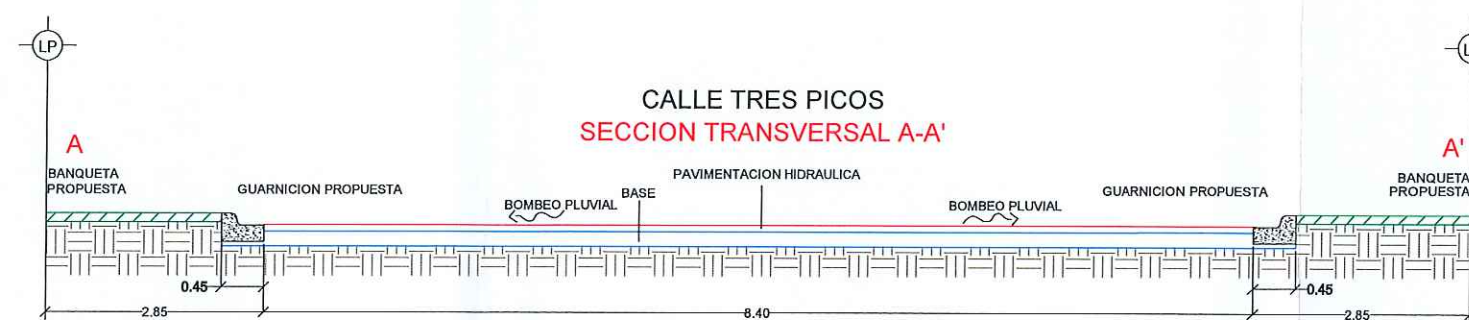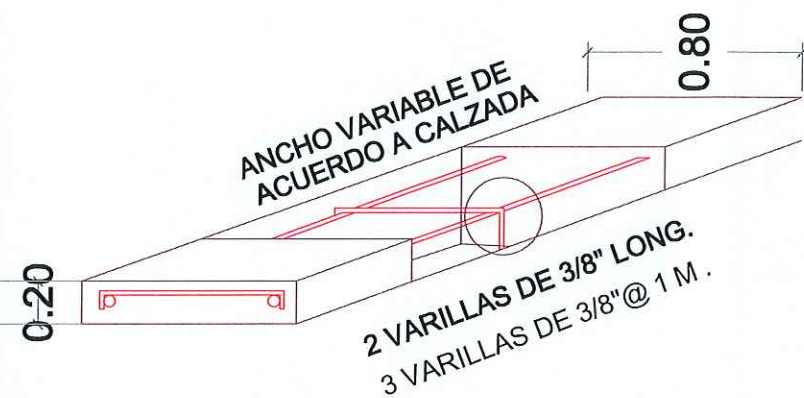

CALLE TRES PICOS
SECCION TRANSVERSAL A-A'

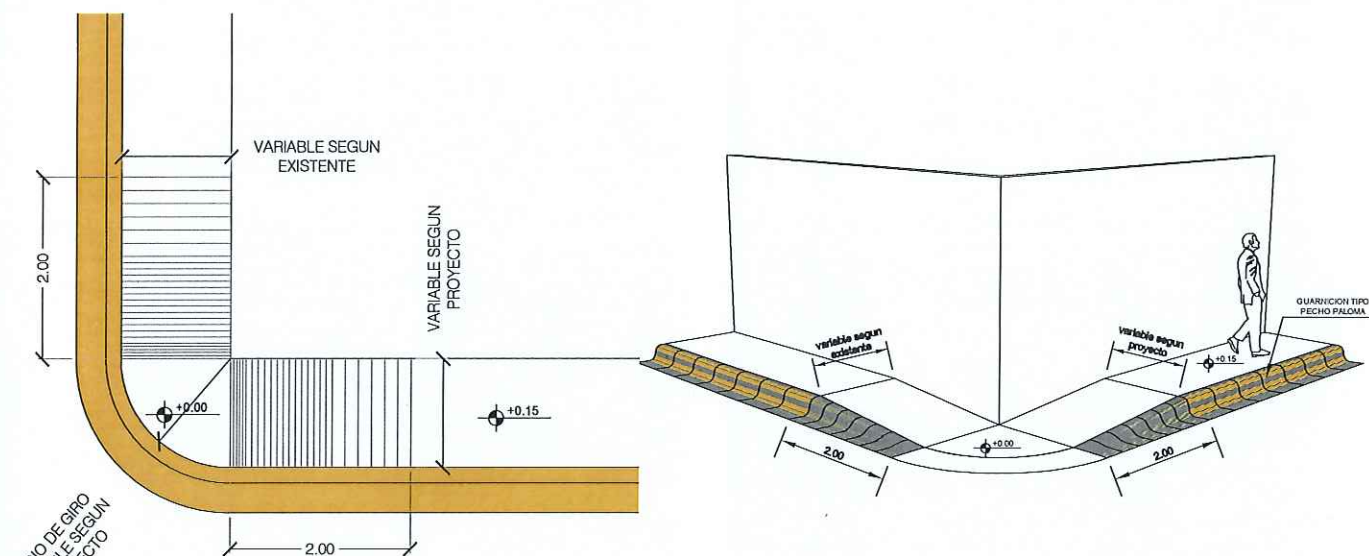

DETALLE DE RAMPA
VISTA EN PLANTA

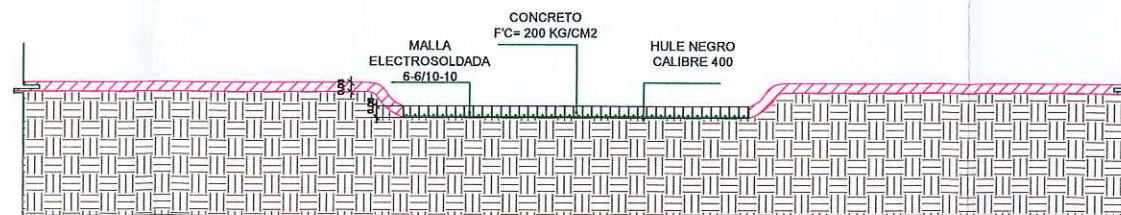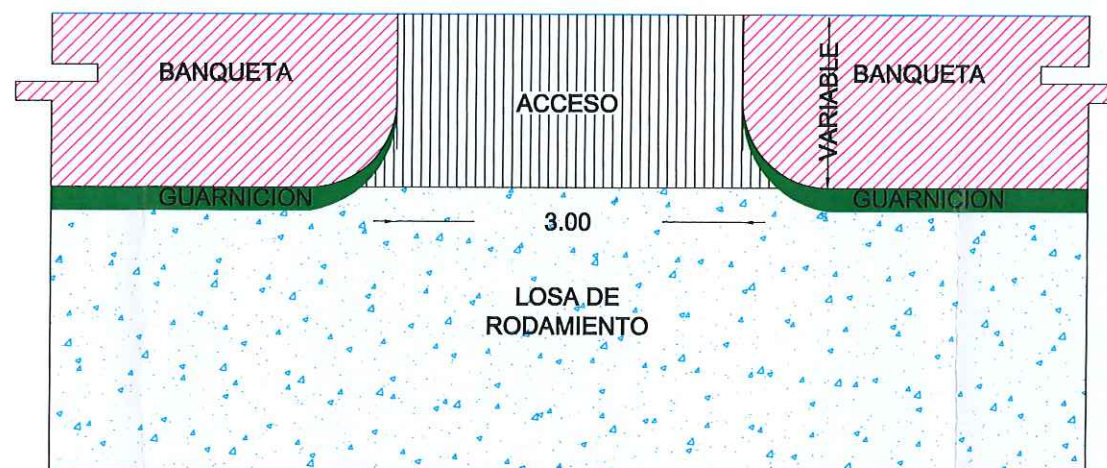

NOTA: DE ACUERDO AL ANCHO DE LA BANQUETA NUEVA ES EL RADIO DE GIRO QUE SE LE DARA EN ESTE CASO ES 1.50 DE BANQUETA NVA. Y 1.50 DE RADIO PARA ACCESO A COCHERA.

UBICACIÓN



SIMBOLOGIA

	PROYECTO PAVIMENTACION HIDRAULICA
	PAVIMENTO EXISTENTE CONCRETO
	PAVIMENTO EXISTENTE ASFALTO
	TERRACERA
	PARAMETRO
	CORDON EXISTENTE
	CORDON PROPUUESTO
	NIVEL DE BASE
	POSTE DE C.F.E.
	POSTE DE TELEFONO
	POZO DE VISTA
	ESTANCAMIENTO DE AGUA
	ESCURRIMIENTO NATURAL
	LINEA DE GAS



AYUNTAMIENTO
REYNOSA
2018 - 2021

R. AYUNTAMIENTO DE REYNOSA, TAM.

SECRETARÍA DE OBRAS PÚBLICAS, DESARROLLO URBANO Y MEDIO AMBIENTE

OBRA: PAVIMENTACION ASFALTICA DE LA CALLE TRES PICOS PLANO: GEO DET-001 FECHA: ABRIL 2021

PLANO: GEOMETRICO ESC: S/E UBICACION: ENTRE CALLES CIRCUITO INDEPENDENCIA Y CALLE EMILIANO ZAPATA (RIO CORONIA) COLONIA LAS FUENTES SECCION LOMAS CIUDAD: REYNOSA, TAMAULIPAS

SECRETARIO DE OBRAS PÚBLICAS, DESARROLLO URBANO Y MEDIO AMBIENTE

ARQ. EDUARDO LOPEZ ARRIAS

SUB SECRETARIO DE OBRAS PÚBLICAS Y CONSTRUCCION

ING. LEOPOLDO RODRIGUEZ SARMIENTO

DIRECCION DE PROYECTOS


SUB SECRETARIA DE OBRAS PÚBLICAS Y CONSTRUCCION

ING. ERICK MOJICA CASTRO


JEFE DE INFRAESTRUCTURA Y PROYECTOS


PROYECTO

ARQ. JESUS RIVERA CORTEZ ARQ. NIZMY E. GARCIA BALBOA

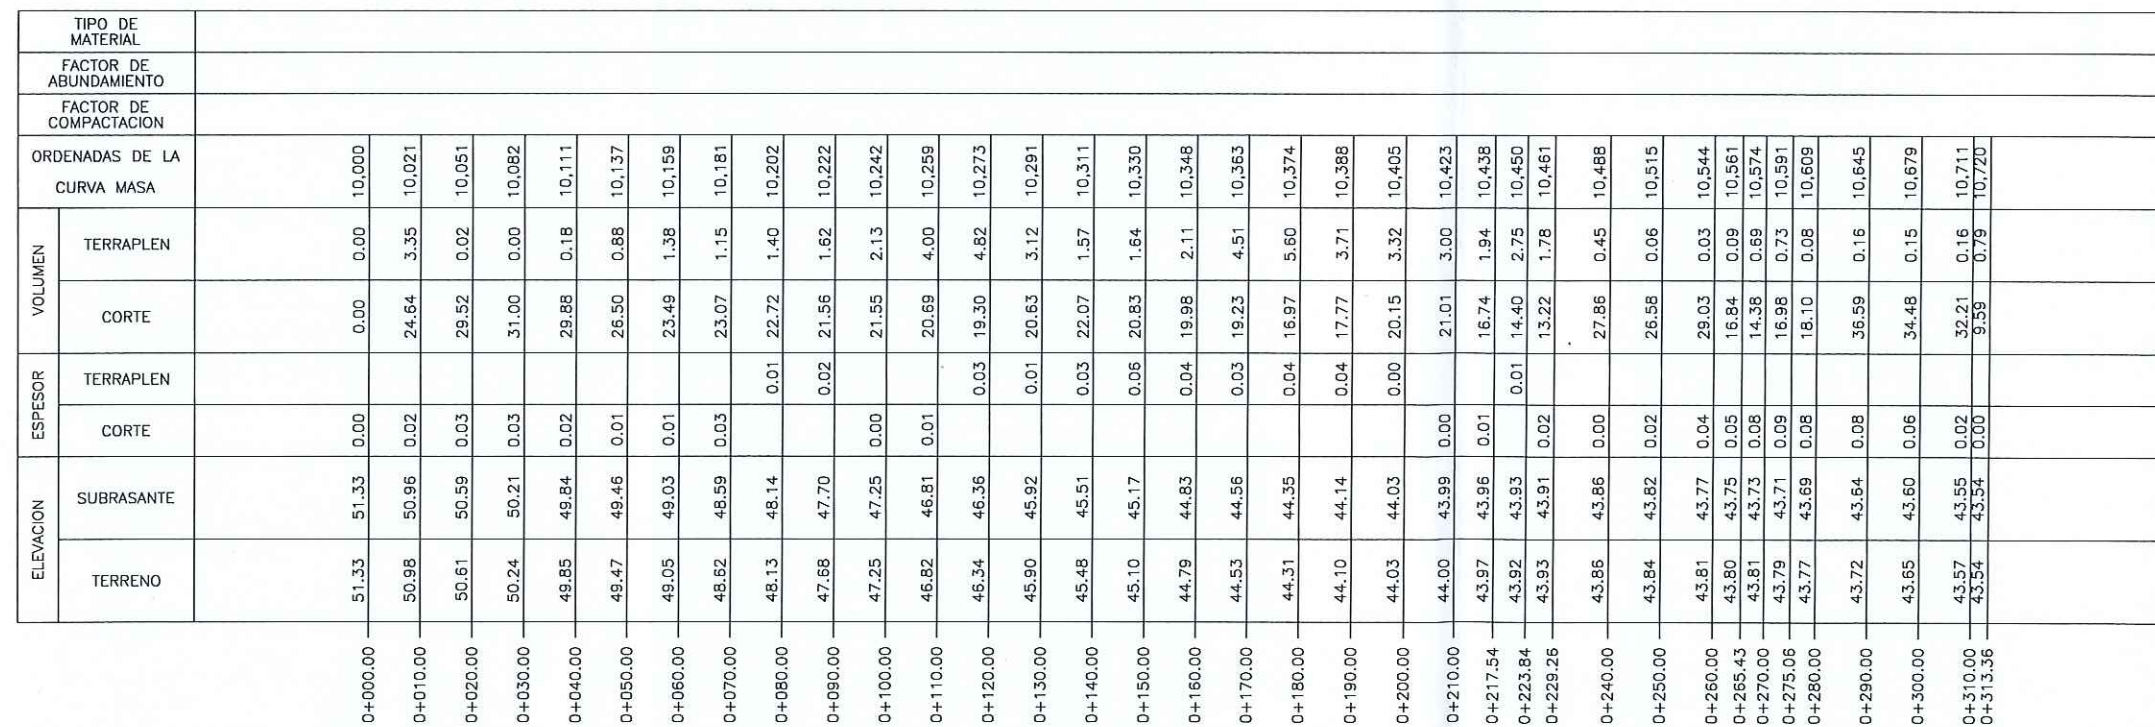


ESCALA HORIZONTAL 1 : 1000
ESCALA VERTICAL 1 : 100

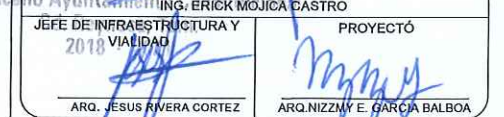


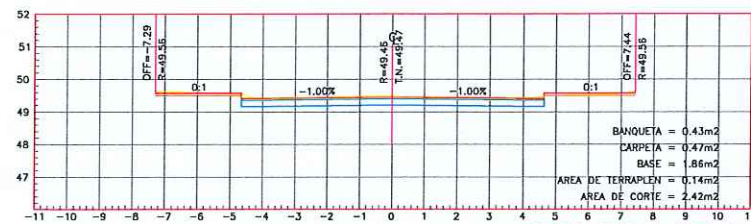


ESTACION 0+050.00
ESCALA HORIZONTAL 1 : 100
ESCALA VERTICAL 1 : 100

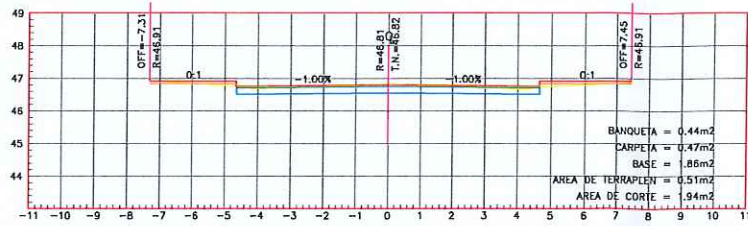


ESTACION 0+110.00
ESCALA HORIZONTAL 1 : 100
ESCALA VERTICAL 1 : 100

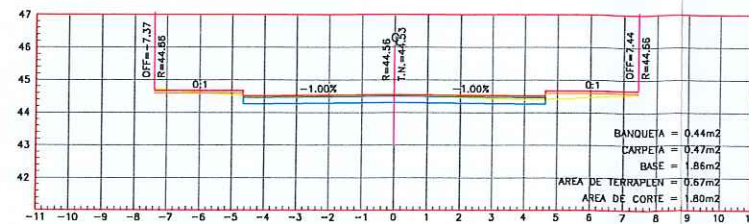


ESTACION 0+170.00
ESCALA HORIZONTAL 1 : 100
ESCALA VERTICAL 1 : 100

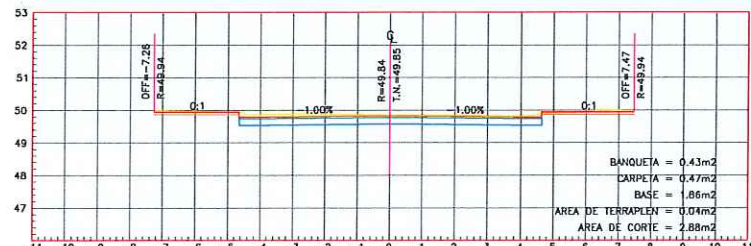


ESTACION 0+040.00
ESCALA HORIZONTAL 1 : 100
ESCALA VERTICAL 1 : 100

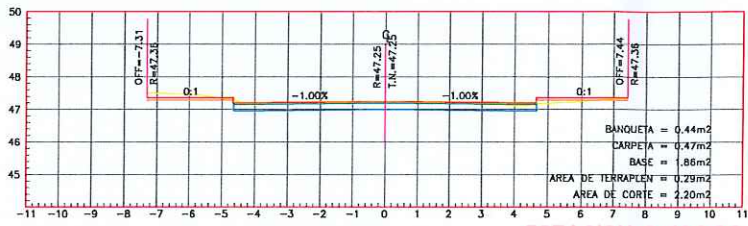


ESTACION 0+100.00
ESCALA HORIZONTAL 1 : 100
ESCALA VERTICAL 1 : 100

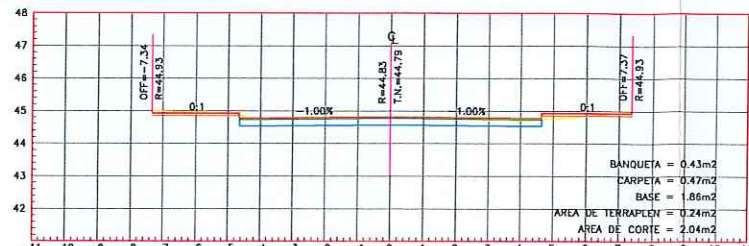


ESTACION 0+160.00
ESCALA HORIZONTAL 1 : 100
ESCALA VERTICAL 1 : 100

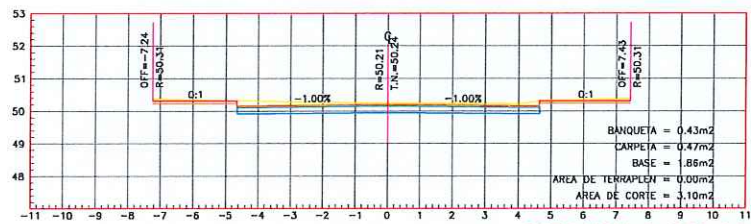


ESTACION 0+030.00
ESCALA HORIZONTAL 1 : 100
ESCALA VERTICAL 1 : 100

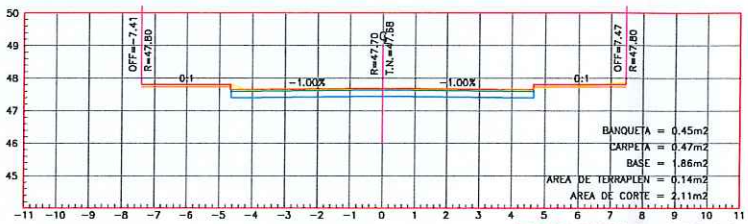


ESTACION 0+090.00
ESCALA HORIZONTAL 1 : 100
ESCALA VERTICAL 1 : 100

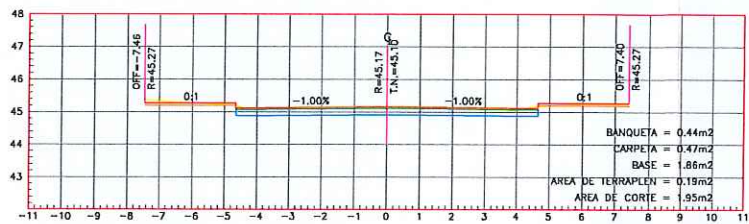


ESTACION 0+150.00
ESCALA HORIZONTAL 1 : 100
ESCALA VERTICAL 1 : 100

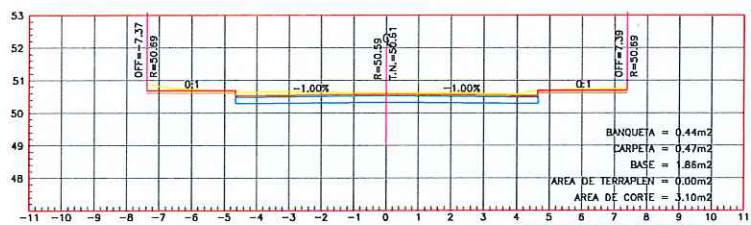


ESTACION 0+020.00
ESCALA HORIZONTAL 1 : 100
ESCALA VERTICAL 1 : 100

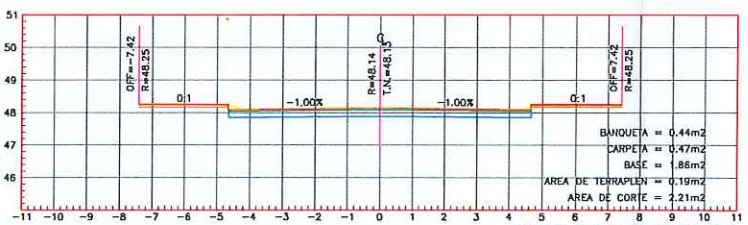


ESTACION 0+080.00
ESCALA HORIZONTAL 1 : 100
ESCALA VERTICAL 1 : 100

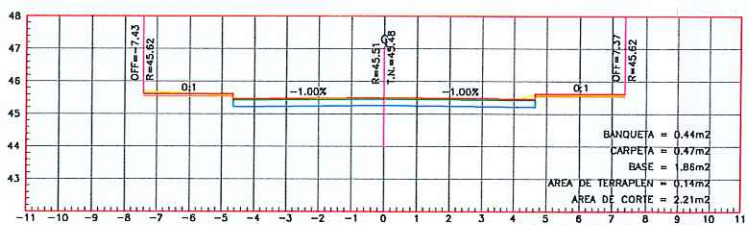


ESTACION 0+140.00
ESCALA HORIZONTAL 1 : 100
ESCALA VERTICAL 1 : 100

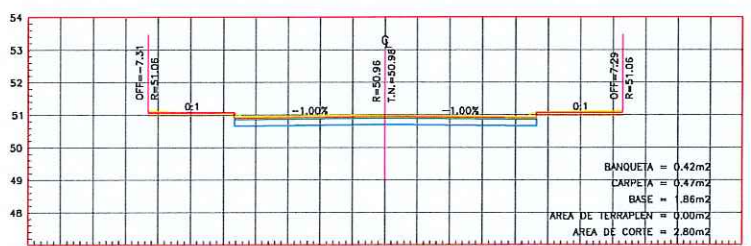


ESTACION 0+010.00
ESCALA HORIZONTAL 1 : 100
ESCALA VERTICAL 1 : 100

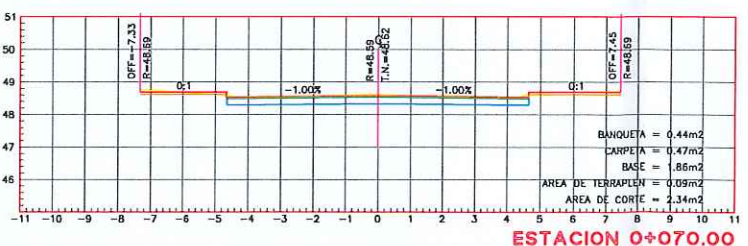


ESTACION 0+070.00
ESCALA HORIZONTAL 1 : 100
ESCALA VERTICAL 1 : 100

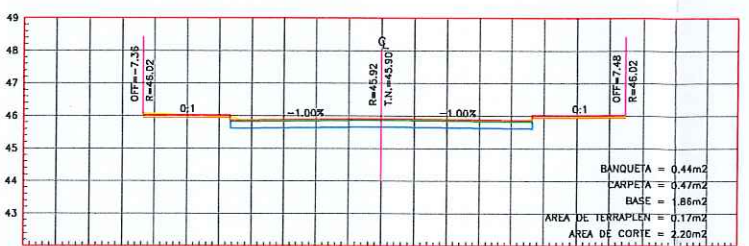


ESTACION 0+130.00
ESCALA HORIZONTAL 1 : 100
ESCALA VERTICAL 1 : 100

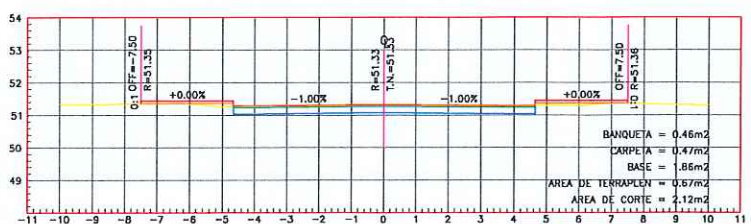

ESTACION 0+000.00
ESCALA HORIZONTAL 1 : 100
ESCALA VERTICAL 1 : 100

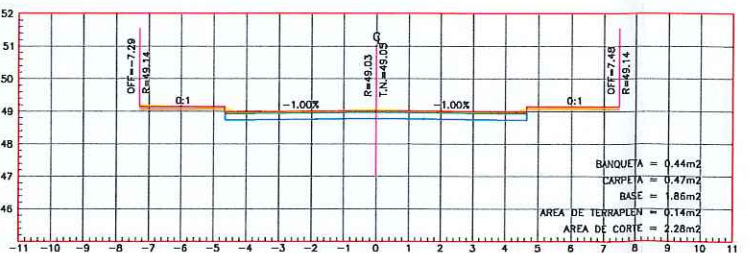

ESTACION 0+060.00
ESCALA HORIZONTAL 1 : 100
ESCALA VERTICAL 1 : 100

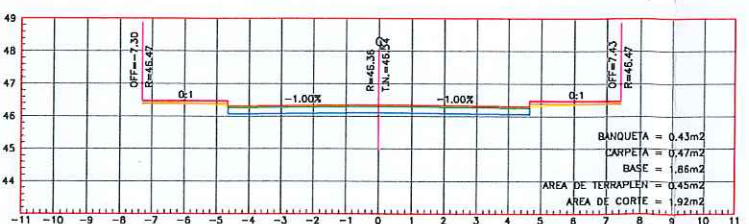

ESTACION 0+120.00
ESCALA HORIZONTAL 1 : 100
ESCALA VERTICAL 1 : 100

UBICACIÓN



SIMBOLOGIA

	TERRENO NATURAL
	RASANTE DE PROYECTO
	CONCRETO HIDRAULICO CM
	BASE HIDRAULICA CM



AYUNTAMIENTO
REYNOSA
2018 - 2021

R. AYUNTAMIENTO DE REYNOSA, TAM.

SECRETARÍA DE OBRAS PÚBLICAS, DESARROLLO URBANO Y MEDIO AMBIENTE

OBRA: PAVIMENTACION ASFALTICA DE LA CALLE TRES PICOS PLANO: SECC-001 FECHA: ABRIL 2021

PLANO: SECCION DE PROYECTO ESC: S/E UBICACION: ENTRE CALLES CIRCUITO INDEPENDENCIA Y CALLE EMILIANO ZAPATA (RIO COROYA) COLONIA: LAS FUENTES SECCION LOMAS CIUDAD: REYNOSA, TAMAULIPAS

SECRETARIO DE OBRAS PUBLICAS, DESARROLLO URBANO Y MEDIO AMBIENTE

ARQ. EDUARDO LOPEZ ARIAS

SUB SECRETARIO DE OBRAS PUBLICAS Y CONSTRUCCION

ING. LEOPOLDO RODRIGUEZ SARMIENTO



















DIRECCION DE PROYECTOS

Sub-Secretaria de Obras Publicas y Construcción


JEFE DE INFRAESTRUCTURAS Y PROYECTOS

ARQ. JESUS RIVERA CORTEZ

ARQ. NIZMY E. GARCIA BALBOA

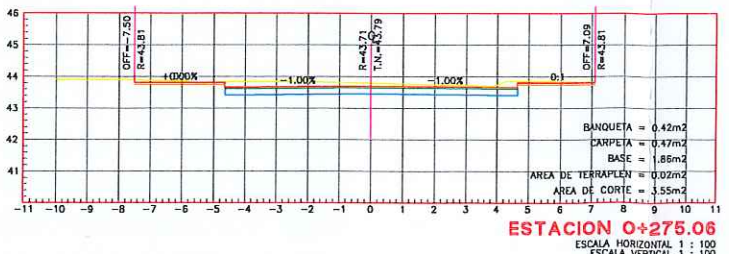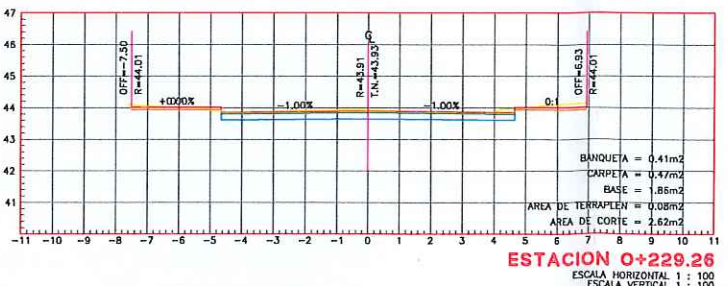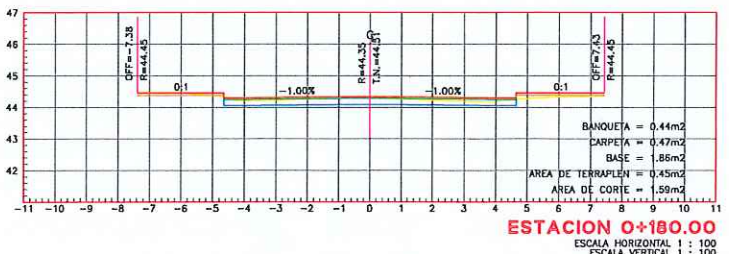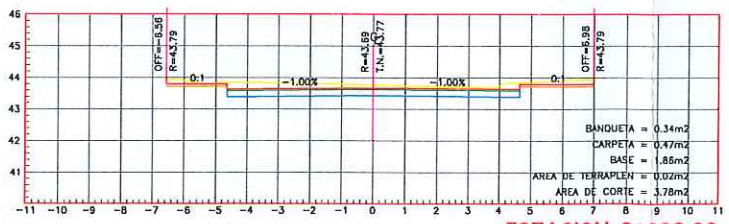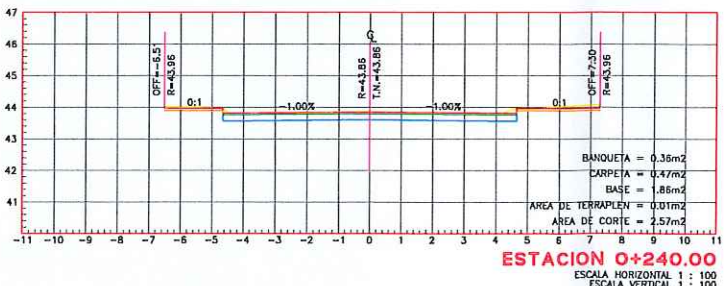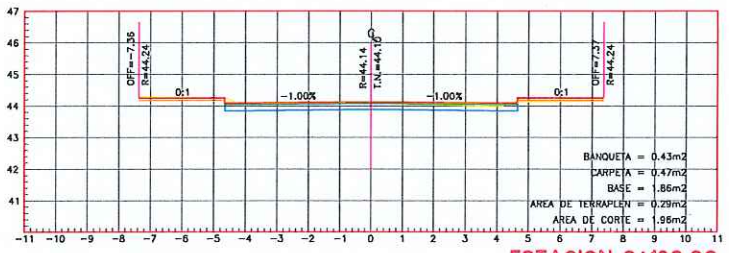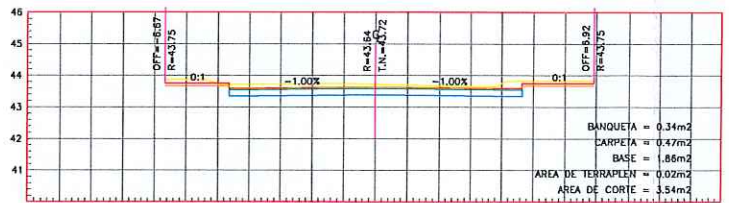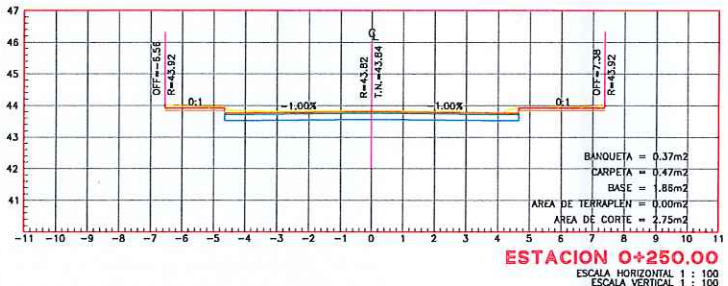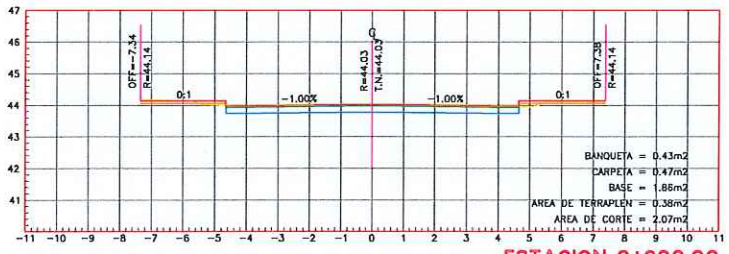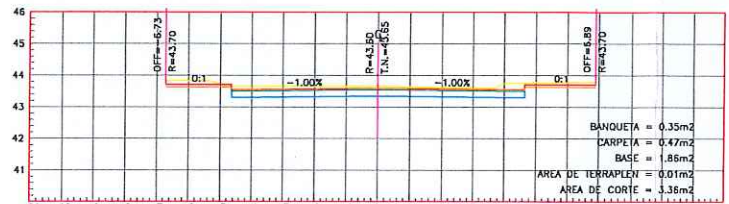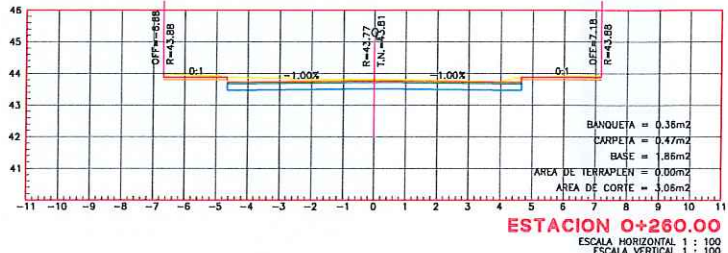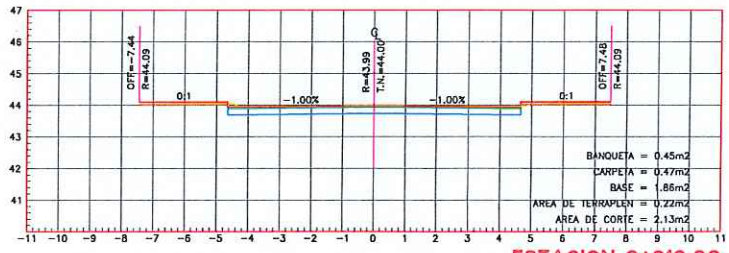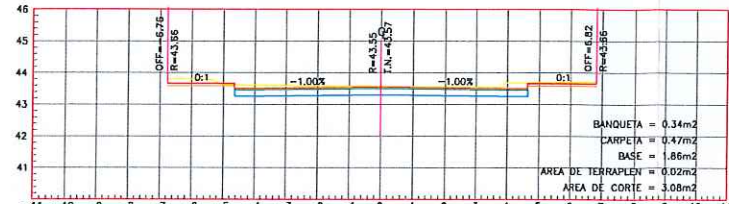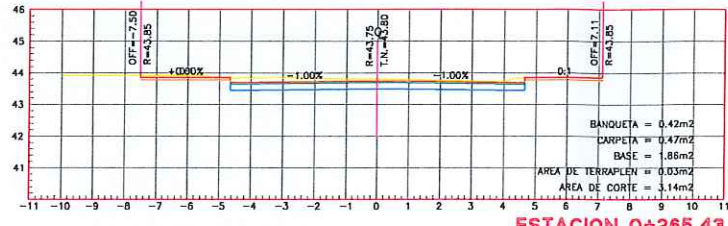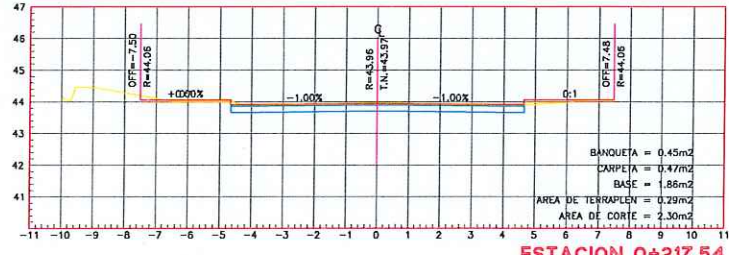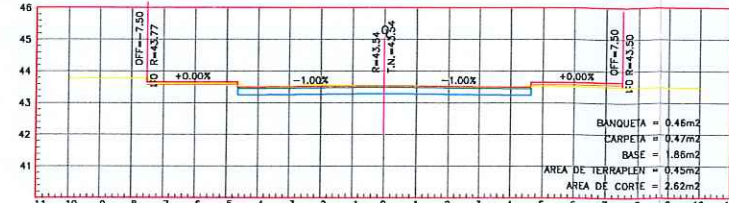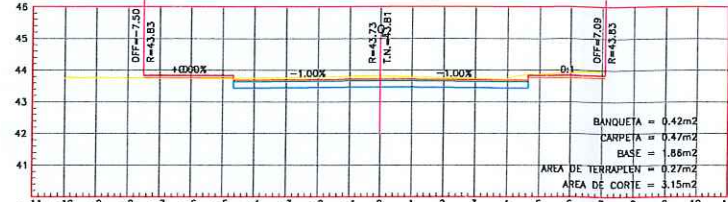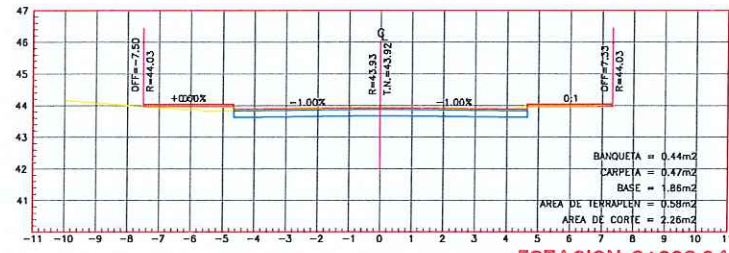

UBICACIÓN

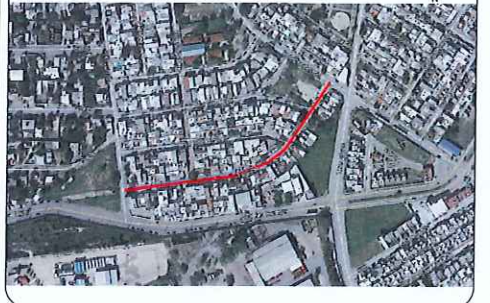

SIMBOLOGIA

	TERRENO NATURAL
	RASANTE DE PROYECTO
	CONCRETO HIDRAULICO CM
	BASE HIDRAULICA CM



R. AYUNTAMIENTO DE REYNOSA, TAM.
SECRETARIA DE OBRAS PUBLICAS, DESARROLLO URBANO Y MEDIO AMBIENTE


OBRA: PAVIMENTACION ASFALTICA DE LA CALLE TRES PICOS
PLANO: SECC-002
FECHA: ABRIL 2021

PLANO: SECCION DE PROYECTO
ESC: S/E
UBICACION: ENTRE CALLES CIRCUITO INDEPENDENCIA Y CALLE EMILIANO ZAPATA (RIO CERRONA)
COLONIA: LAS FUENTES SECCION LOMAS
CIUDAD: REYNOSA, TAMAULIPAS

SECRETARIO DE OBRAS PUBLICAS, DESARROLLO URBANO Y MEDIO AMBIENTE
ARQ. EDUARDO LOPEZ ARIAS

SUP SECRETARIO DE OBRAS PUBLICAS Y CONSTRUCCION
ING. LEOPOLDO RODRIGUEZ SARMIENTO

DIRECCION DE PROYECTOS:
Sub-Secretaria de Obras Publicas y Construcción
Jefe de Infraestructura y Vialidad
PROYECTO
ARQ. JESUS RIVERA CORTEZ
ARQ. NIZMY E. GARCIA BALBOA

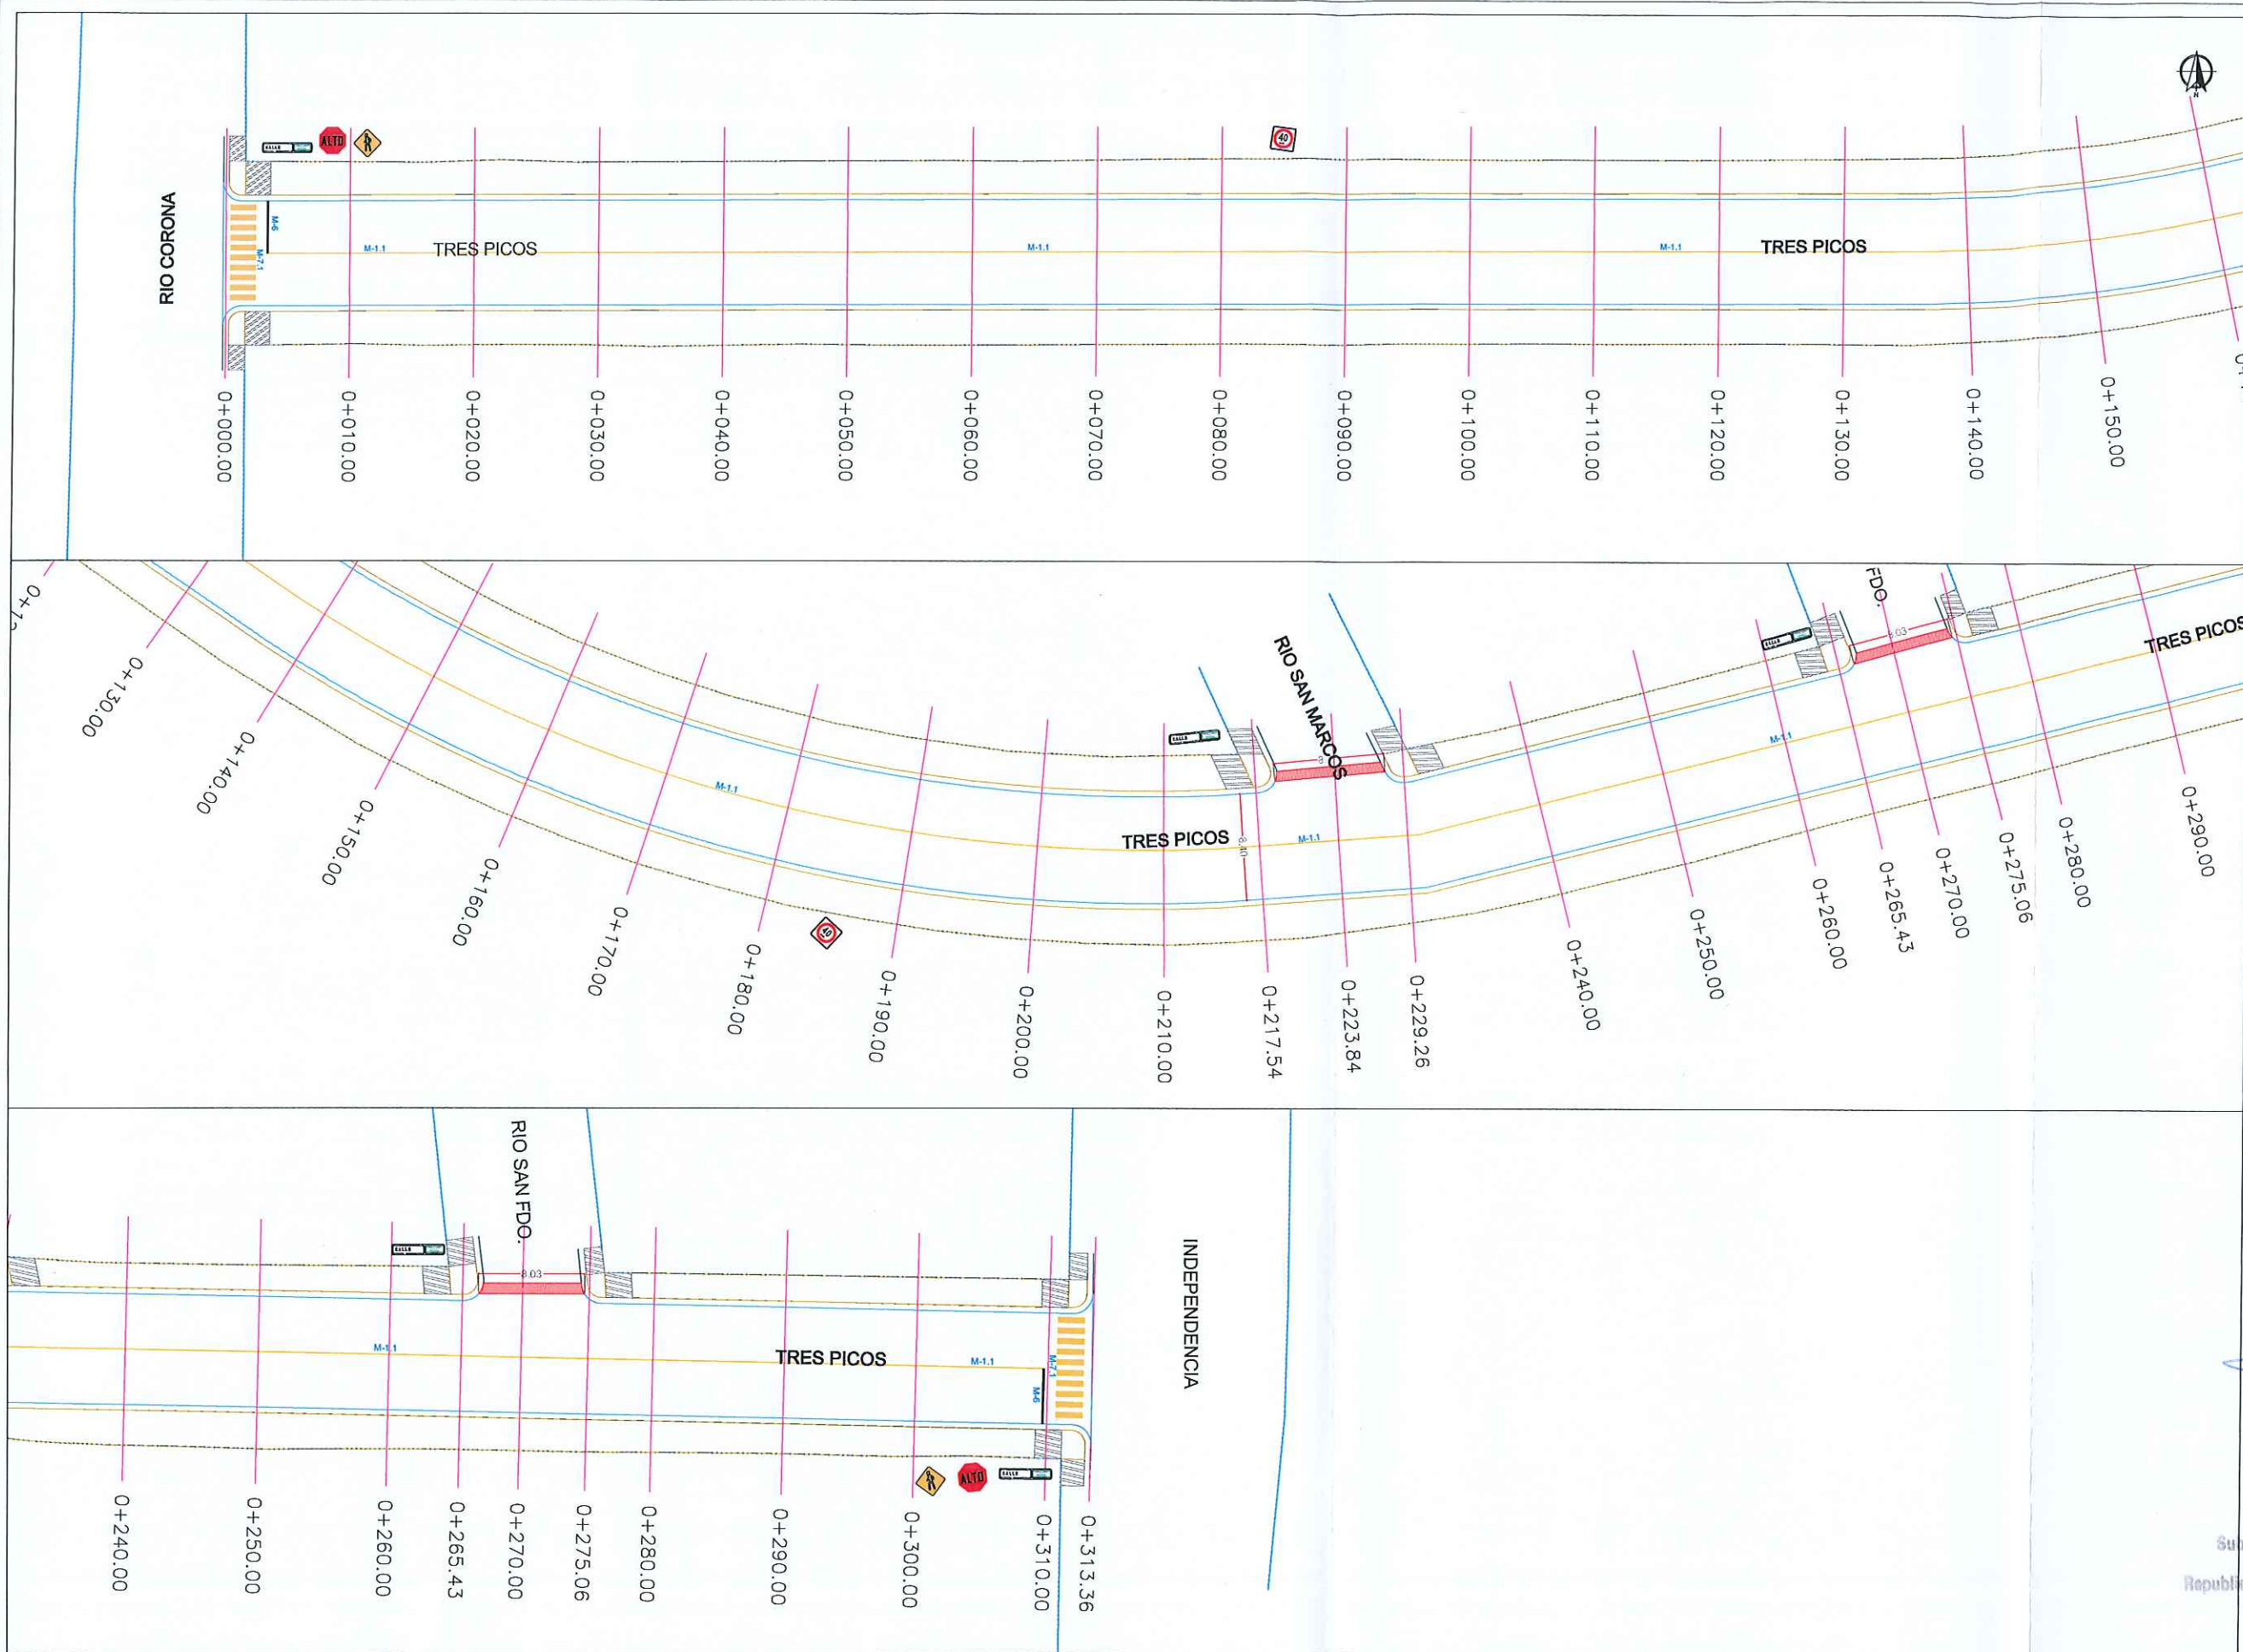

UBICACIÓN

SIMBOLOGIA SEÑALIZACION	
	NOMENCLATURA DE CALLE SI-6
	SEÑAL DE ALTO SR-6
	LIMITE DE VELOCIDAD SR-9
	CRUCE DE PEATON SP-35

SIMBOLOGIA	
M-6	RAYA DE ALTO LINEA DE ALTO CON UNA LONGITUD VARIABLE, EL ANCHO DE LINEA DE 8 A 10 M CON PINTURA TRAFICADA DE SANGRIA COLOR BLANCO.
M-7.1	RAYA PARA CRUCE DE PEATONES (VIALIDADES PRIMARIAS) LINEAS PARA CRUCE DE PEATONES EL ANCHO DE LINEA DE 8 A 10 M CON UNA LONGITUD VARIABLE, Y SEPARACION DE 4 A 6 M CON PINTURA TRAFICADA DE SANGRIA COLOR BLANCO.
M-1.1	RAYA SEPARADORA DE SENTIDOS DE CIRCULACION LINEA CONTINUA SINGULA PARA SEPARACION DE SENTIDOS CON ANCHO DE 10 A 12 M CON 15 CM DE ANCHO CON PINTURA TRAFICADA DE SANGRIA COLOR BLANCO.



R. AYUNTAMIENTO DE REYNOSA, TAM.
SECRETARÍA DE OBRAS PÚBLICAS, DESARROLLO URBANO Y MEDIO AMBIENTE

OBRA: PAVIMENTACION ASFALTICA DE LA CALLE TRES PICOS	PLANO: SEÑ-001	FECHA: ABRIL 2021
--	----------------	-------------------

PLANO: SEÑALAMIENTO

ESC: S/E

UBICACION: ENTRE CALLES CIRCUITO INDEPENDENCIA Y CALLE EMILIANO ZAPATA (RIO CORONA) COLONIA: LAS FUENTES SECCION LOMAS CIUDAD: REYNOSA, TAMAULIPAS

SECRETARÍA DE OBRAS PÚBLICAS, DESARROLLO URBANO Y MEDIO AMBIENTE

ARQ. EDUARDO LÓPEZ ARIAS
SUB SECRETARIO DE OBRAS PÚBLICAS Y CONSTRUCCION

ING. LEOPOLDO RODRIGUEZ SARMIENTO

SUB SECRETARIA DE OBRAS Y CONSTRUCCION

DIRECCION DE PROYECTOS


ING. ERICK MOJICA CASTRO

JEFE DE INFRAESTRUCTURA Y VIALIDAD

PROYECTO

ARQ. JESUS RIVERA CORTEZ

ARQ. NIZMY E. GARCIA BALBOA

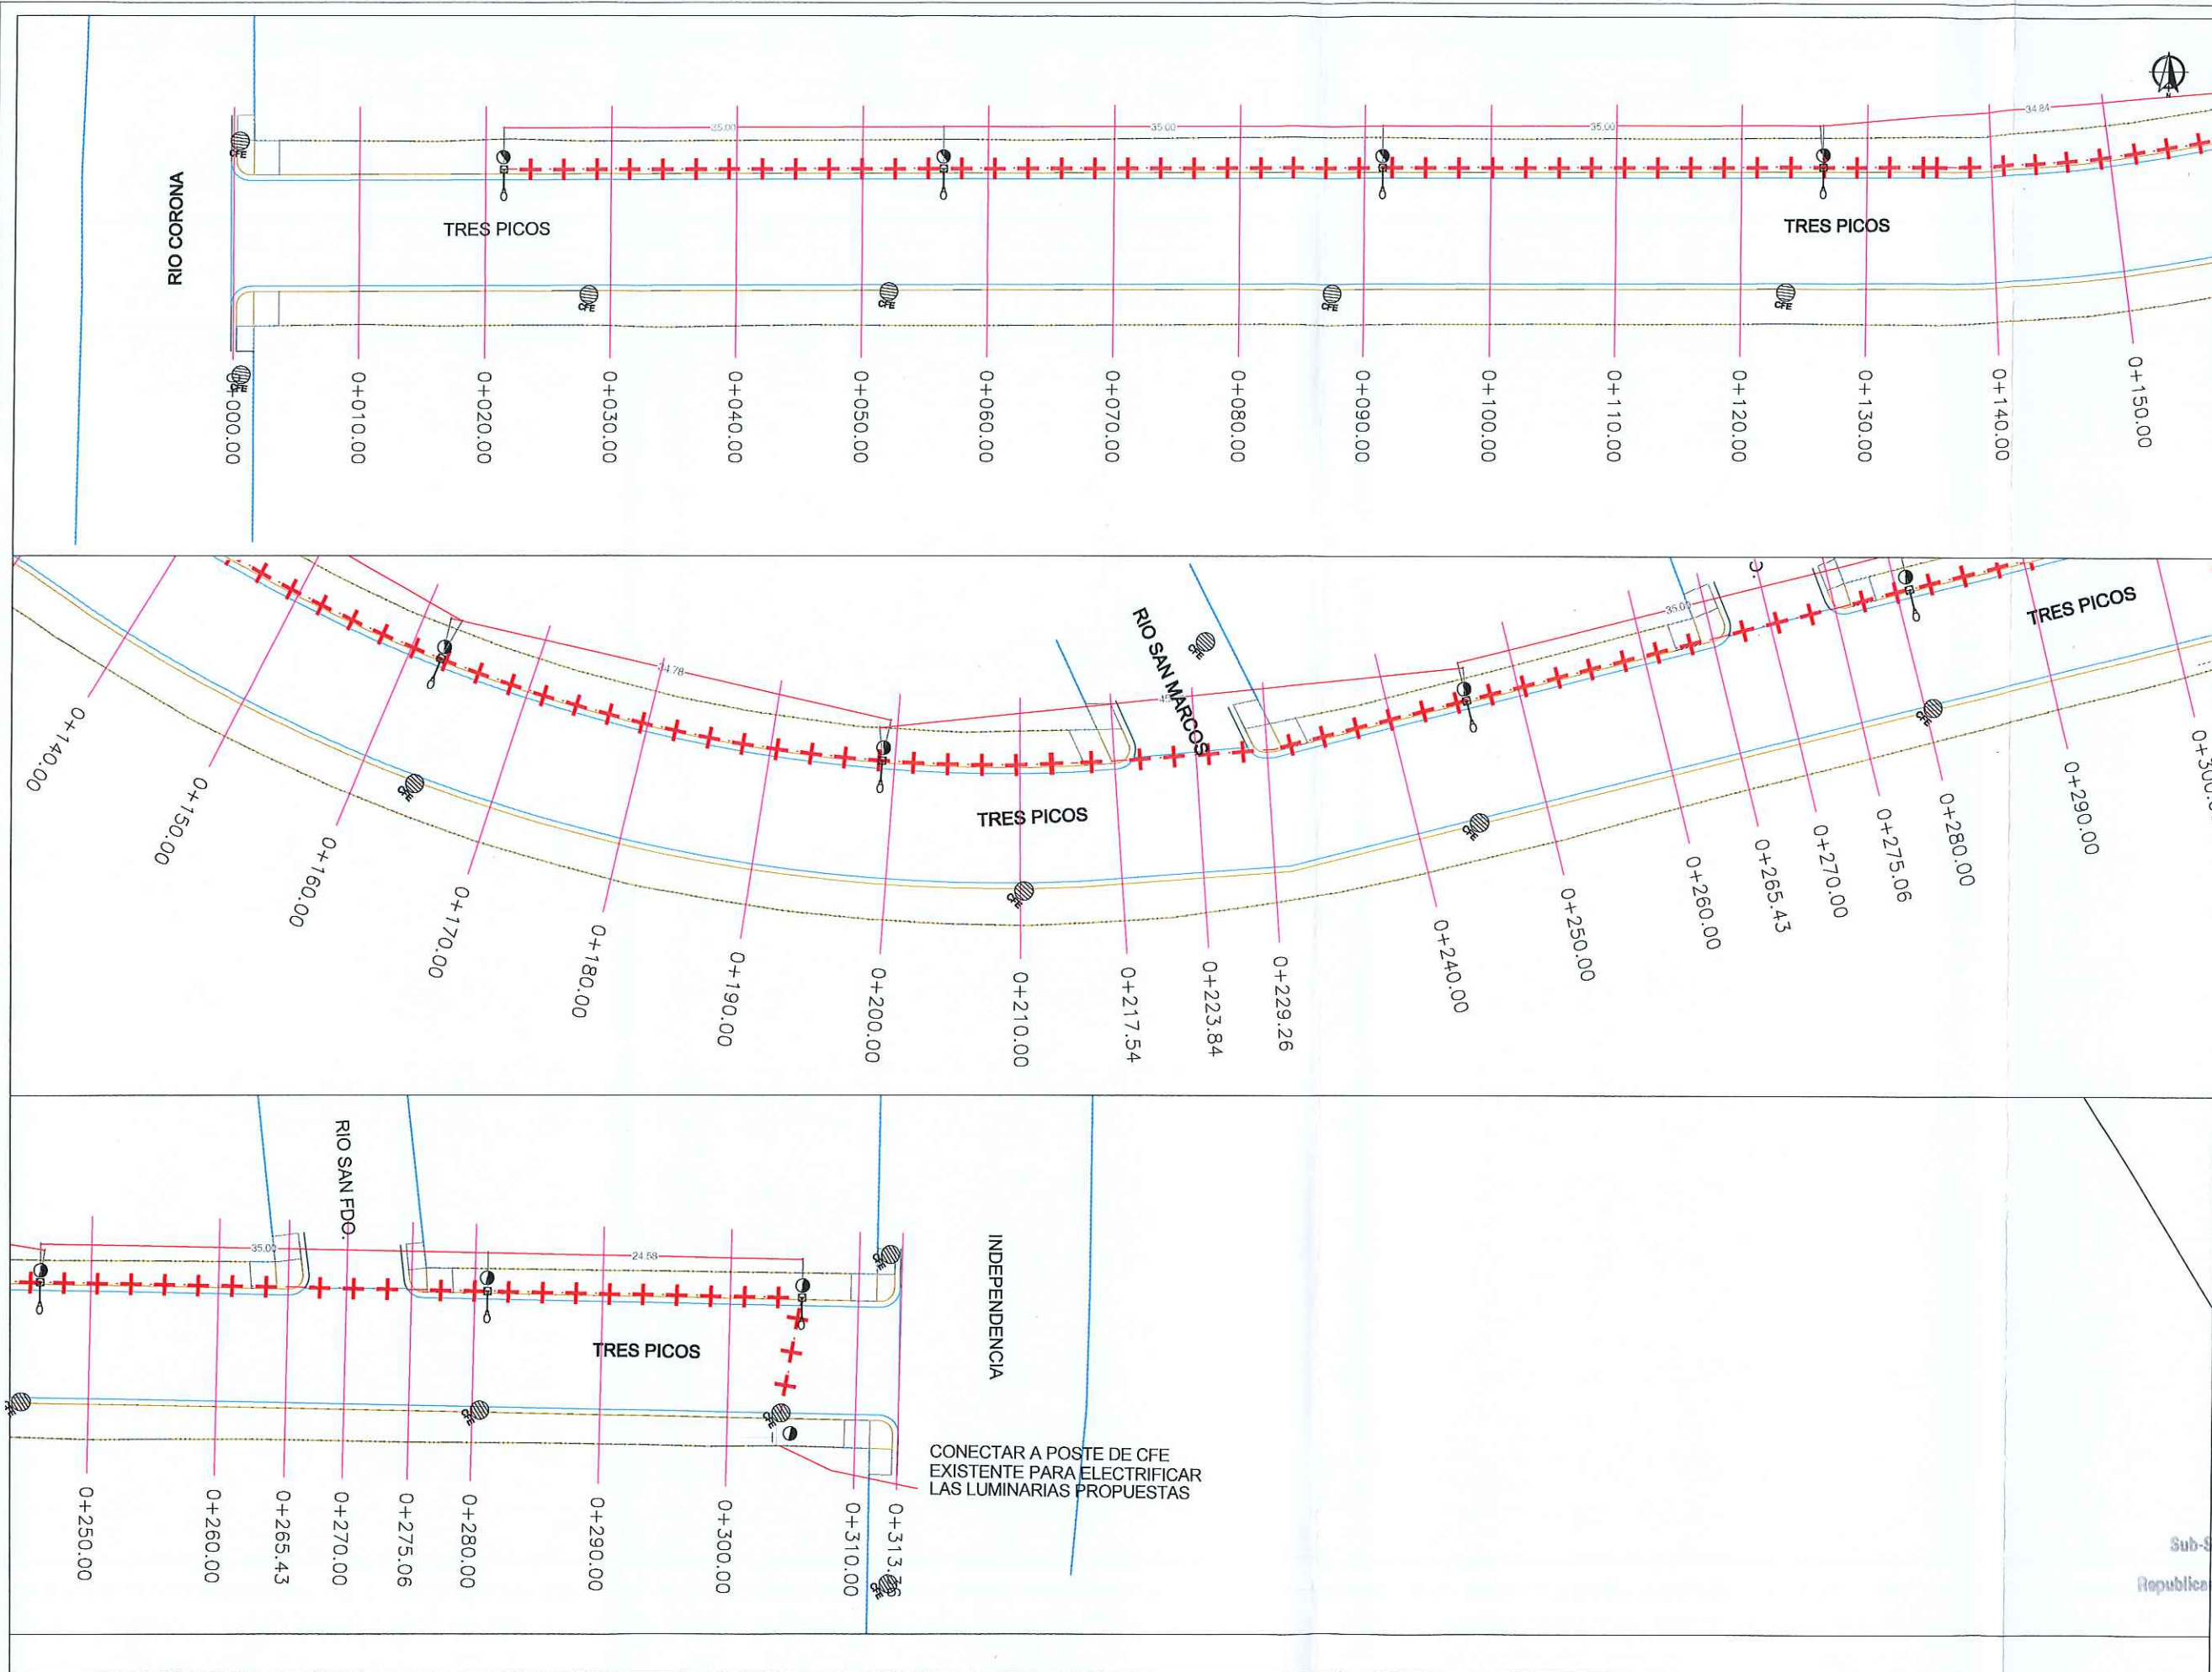

SIMBOLOGIA LUMINARIA

	LUMINARIA PROPUESTA
	CANALIZACION SUBTERRANEA
	REGISTRO ELECTRICO
	ACOMETIDA ELECTRICA



R. AYUNTAMIENTO DE REYNOSA, TAM.
SECRETARÍA DE OBRAS PÚBLICAS, DESARROLLO URBANO Y MEDIO AMBIENTE

OBRA: PAVIMENTACION ASFALTICA DE LA CALLE TRES PICOS	PLANO: LUM-001	FECHA: ABRIL 2021
--	----------------	-------------------

PLANO: LUMINARIAS

ESC: S/E

UBICACION: ENTRE CALLES CIRCUITO INDEPENDENCIA Y CALLE EMILIANO ZAPATA (RIO CORONA)
COLONIA: LAS FUENTES SECCION LOMAS
CIUDAD: REYNOSA, TAMAULIPAS

SECRETARÍO DE OBRAS PÚBLICAS, DESARROLLO URBANO Y MEDIO AMBIENTE

ARQ. EDUARDO LÓPEZ ARIAS

SUB SECRETARIO DE OBRAS PÚBLICAS Y CONSTRUCCIÓN

ING. LEOPOLDO RODRIGUEZ SARRIENTO

DIRECCION DE PROYECTOS

Sub-Secretaría de Obras Públicas y Construcción

Republicano Ayuntamiento de Reynosa







JEFE DE INFRAESTRUCTURA Y VIALIDAD

2018

PROYECTÓ

ARQ. JESUS RIVERA CORTEZ

ARQ. NIZMY E. GARCIA BALBOA

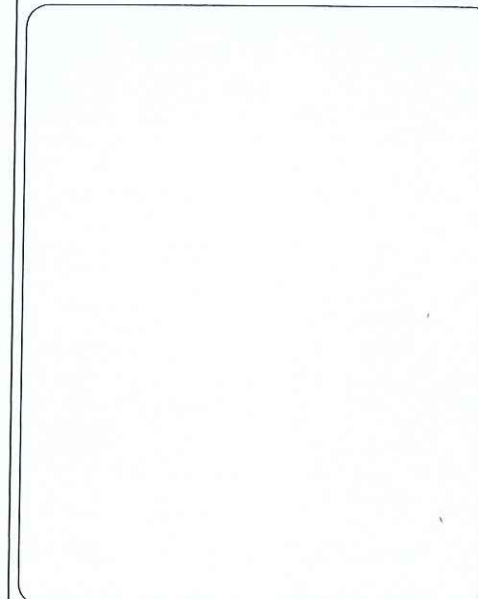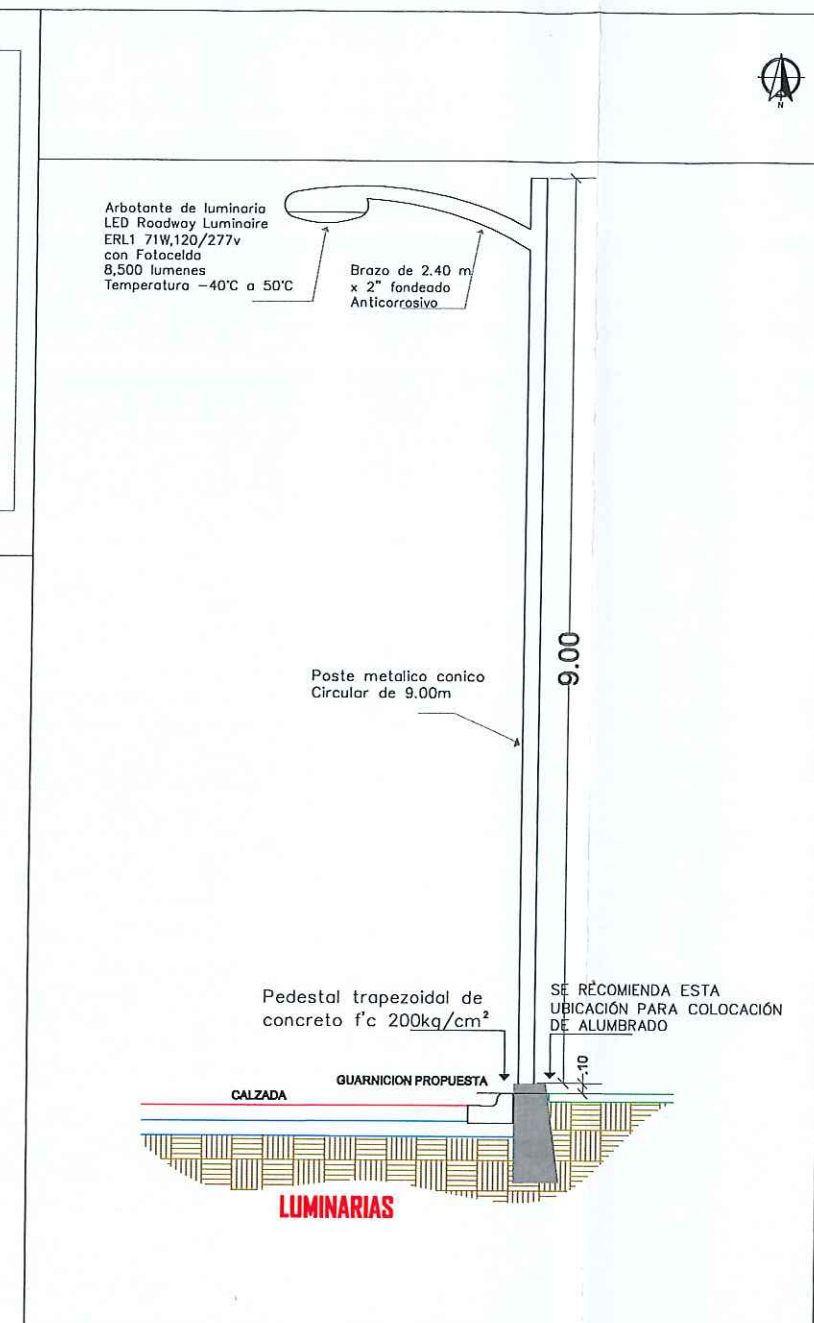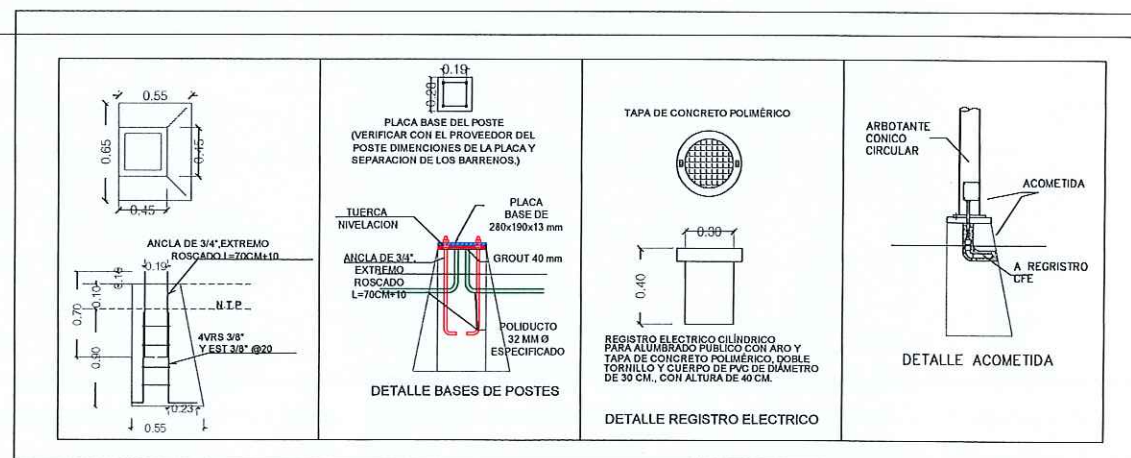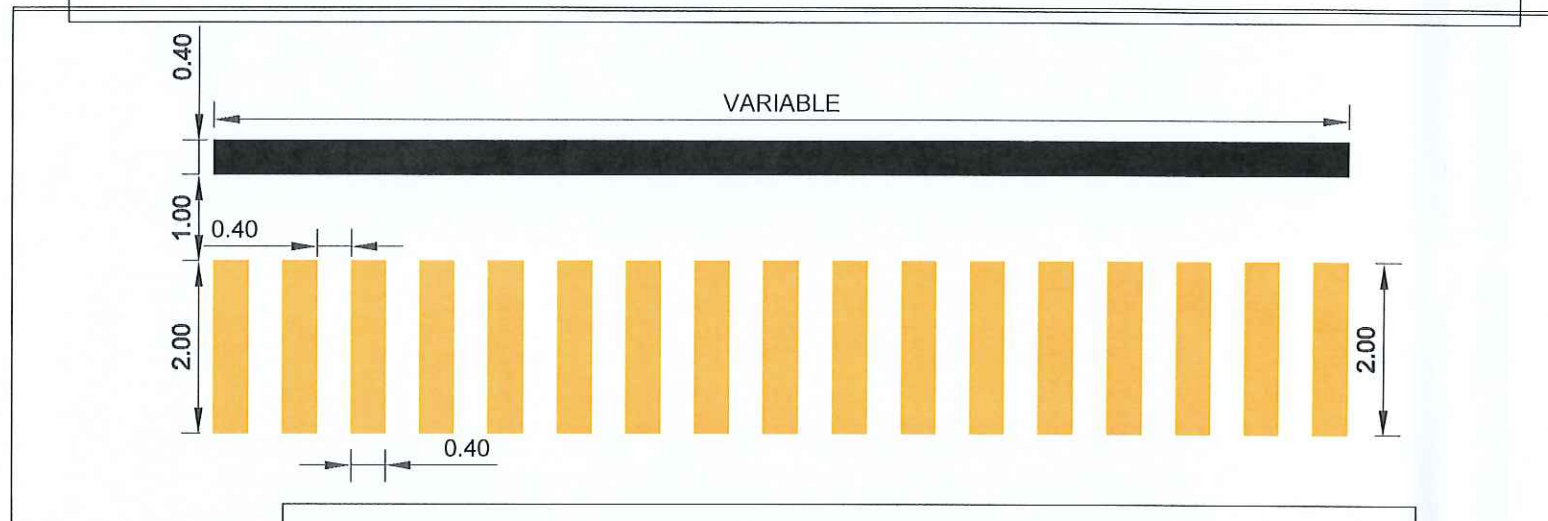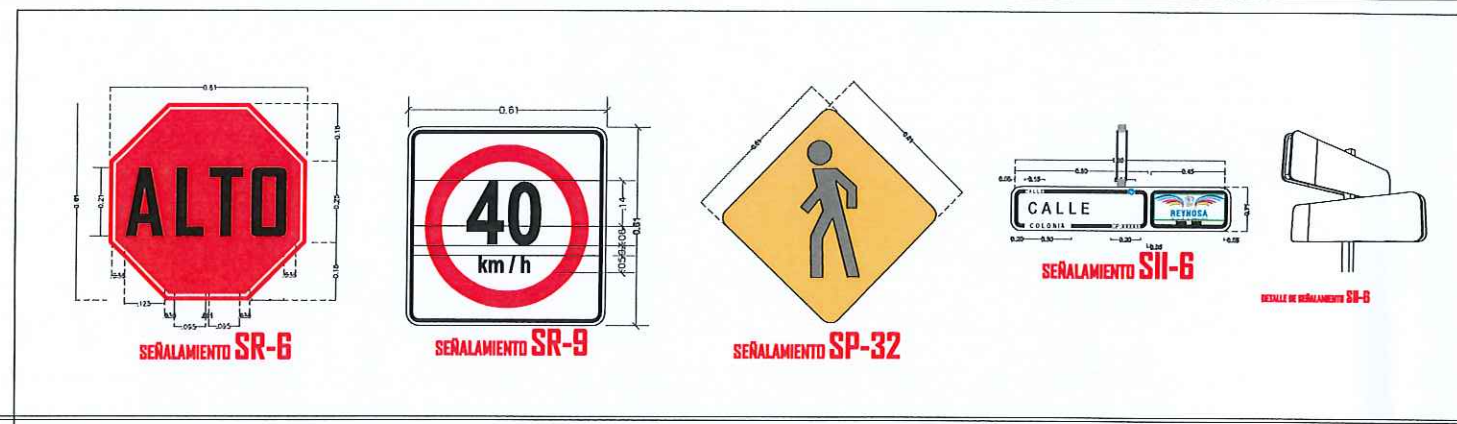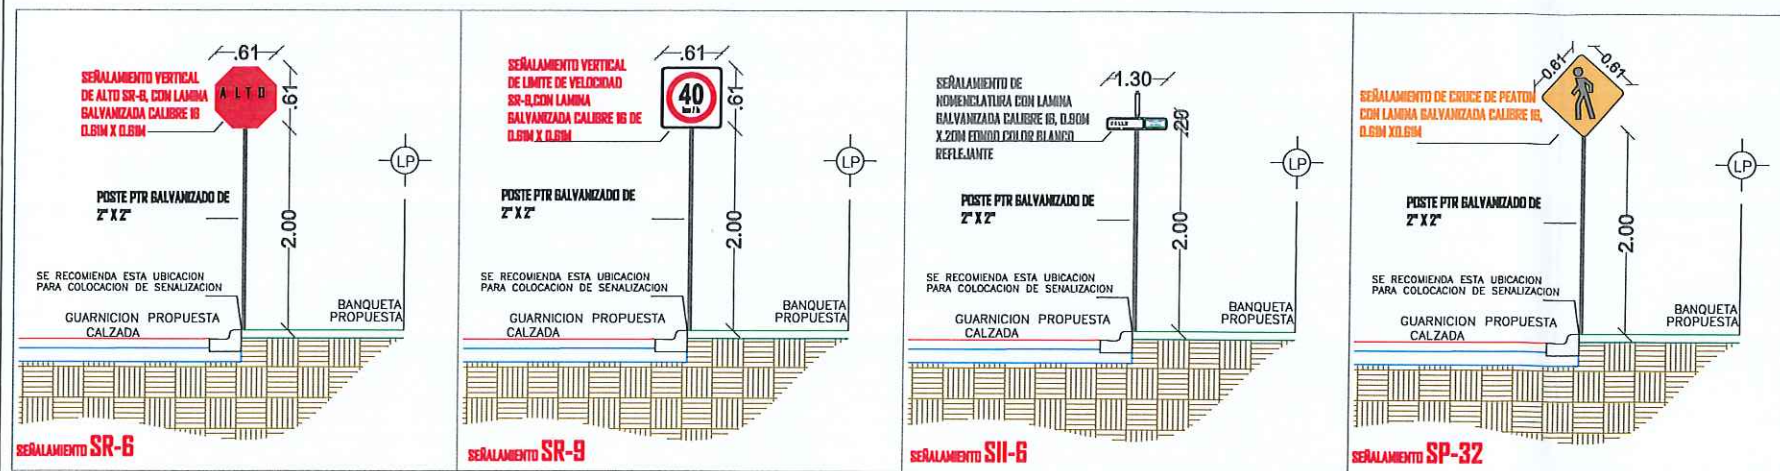

R. AYUNTAMIENTO DE REYNOSA, TAM. SECRETARÍA DE OBRAS PÚBLICAS, DESARROLLO URBANO Y MEDIO AMBIENTE			
OBRA:	PAVIMENTACION ASFALTICA DE LA CALLE TRES PICOS	PLANO:	DET-001
FECHA:	ABRIL 2021	UBICACION:	ENTRE CALLES CIRCUITO INDEPENDENCIA Y CALLE EMILIANO ZAPATA (RIO CORONA) COLONIA LAS FUENTES SECCION LOMAS CIUDAD REYNOSA, TAMAULIPAS
PLANO:	DETALLES	ESC:	S/E
SECRETARIO DE OBRAS PUBLICAS DESARROLLO URBANO Y MEDIO AMBIENTE			
ARQ. EDUARDO LOPEZ ARIAS			
SUB SECRETARIO DE OBRAS PUBLICAS Y CONSTRUCCION			
ING. LEONARDO RODRIGUEZ SARMiento			
DIRECCION DE PROYECTOS:			
ING. ERICK MOJICA CASTRO			
JEFE DE INFRAESTRUCTURA Y VIALIDAD			
PROYECTO			
ARQ. JESUS RIVERA CORTEZ			
ARQ. NIZZY E. GARCIA BALBOA			