



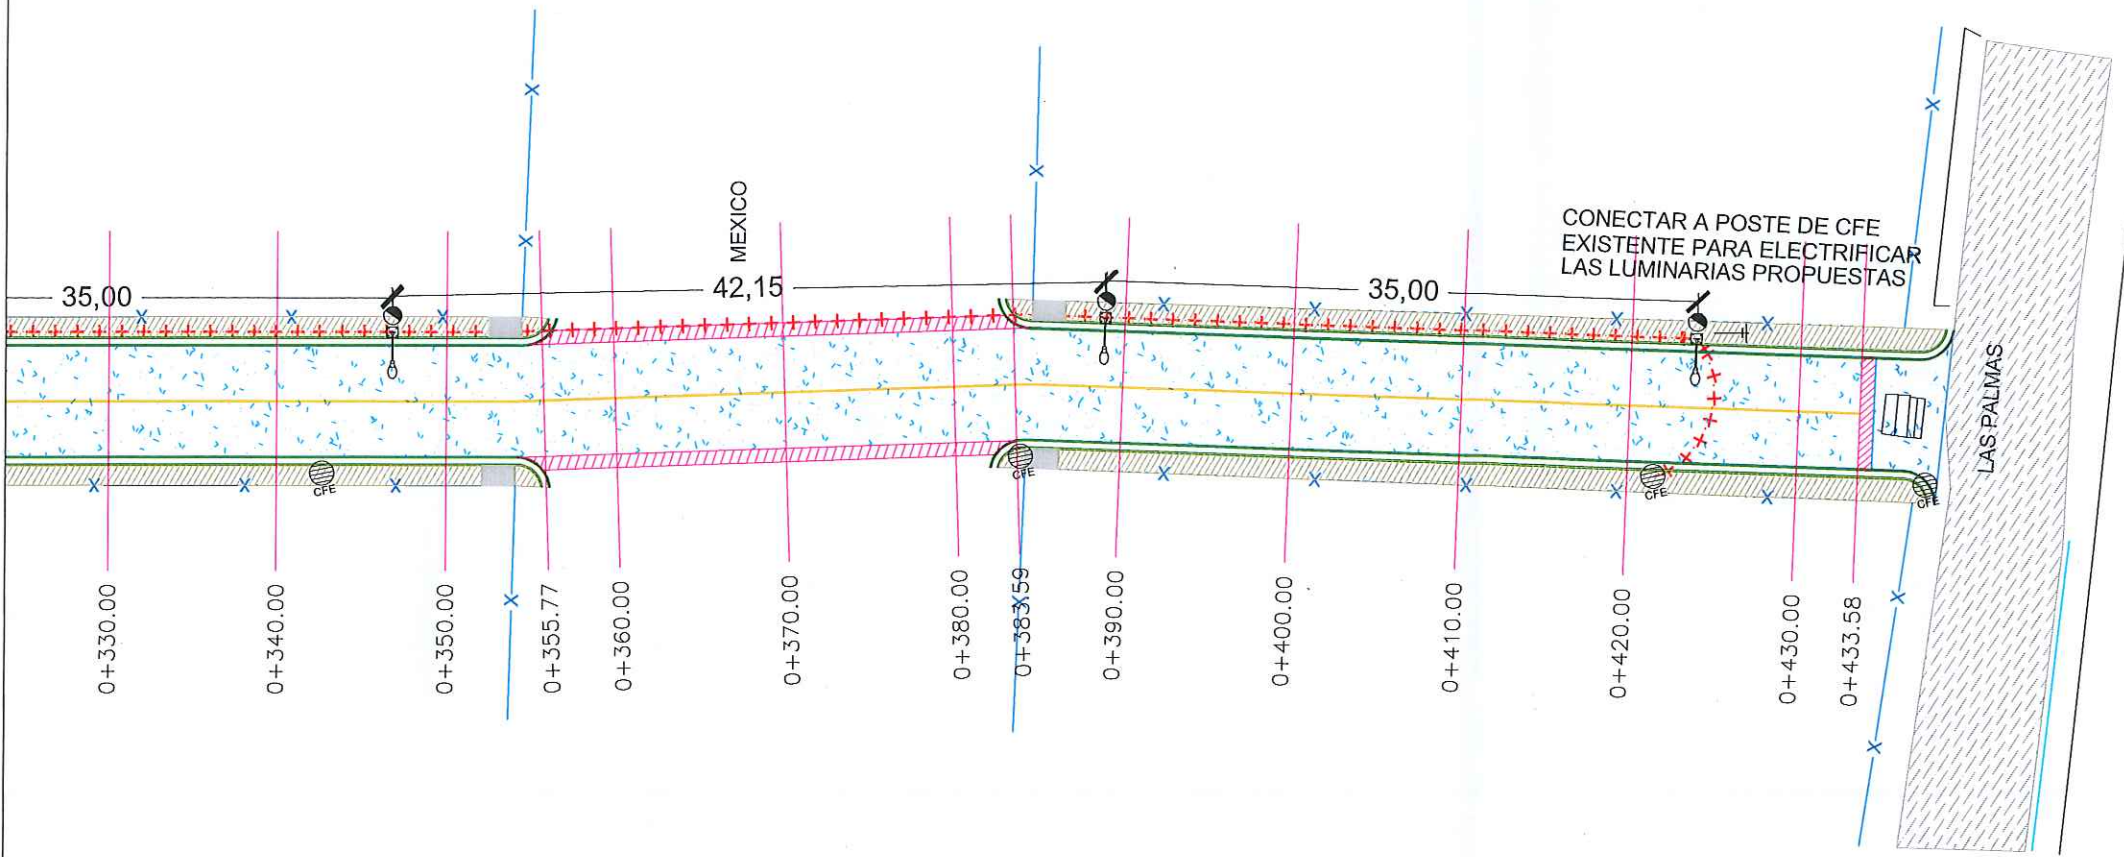

SIMBOLOGIA LUMINARIA

	LUMINARIA PROPUESTA
	CANALIZACION SUBTERRANEA
	REGISTRO ELECTRICO
	ACOMETIDA ELECTRICA

NOTA:
DEJAR DISTANCIA CONSIDERABLE ENTRE RAMPA Y PEDESTAL DE LUMINARIA U/O SEÑALAMIENTO VERTICAL PARA EVITAR LA OBSTACULIZACION DEL PEATON.

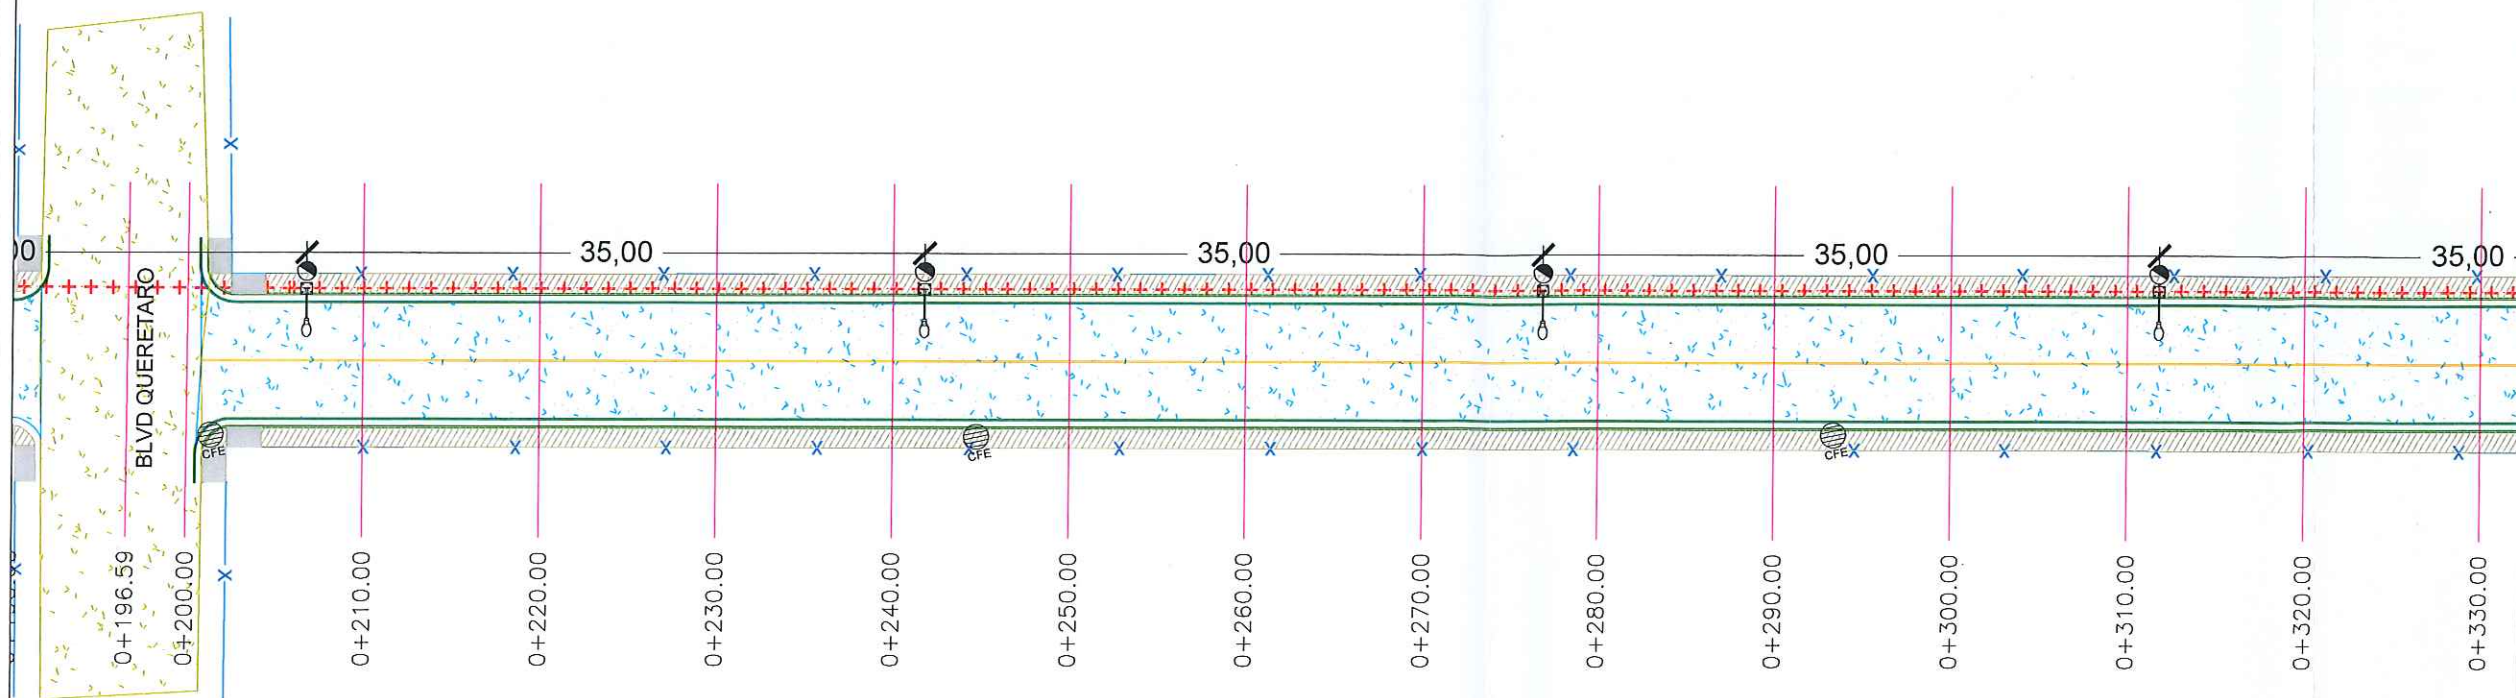

R. AYUNTAMIENTO DE REYNOSA, TAM.
SECRETARÍA DE OBRAS PÚBLICAS, DESARROLLO URBANO Y MEDIO AMBIENTE

OBRA: PAVIMENTACION HIDRAULICA DE LA CALLE PRIMERA	PLANO: LUM-002	FECHA: SEP 2020
PLANO: LUMINARIAS	ESC: S/E	UBICACIÓN: ENTRE ZACATECAS Y PALMAS COLONIA UNIDAD OBRERA CIUDAD REYNOSA, TAMAULIPAS

SECRETARIO DE OBRAS PUBLICAS, DESARROLLO URBANO Y MEDIO AMBIENTE

ARQ. EDUARDO LOPEZ ARIAS
SUB SECRETARIO DE OBRAS PUBLICAS Y CONSTRUCCION

ING. LEOPOLDO RODRIGUEZ SARMIENTO

DIRECCION DE PROYECTOS


ING. ERICK MOJICA CASTRO

JEFE DE INFRAESTRUCTURA Y PROYECTO

Cd. Reynosa, Tam. 2021

ARQ. JESUS RIVERA CORTEZ

C. CLAUDIA GUILLERMO MARTINEZ MORALES
Ingeniería y Supervisión de Construcciones Mego, S.A. DE C.V.

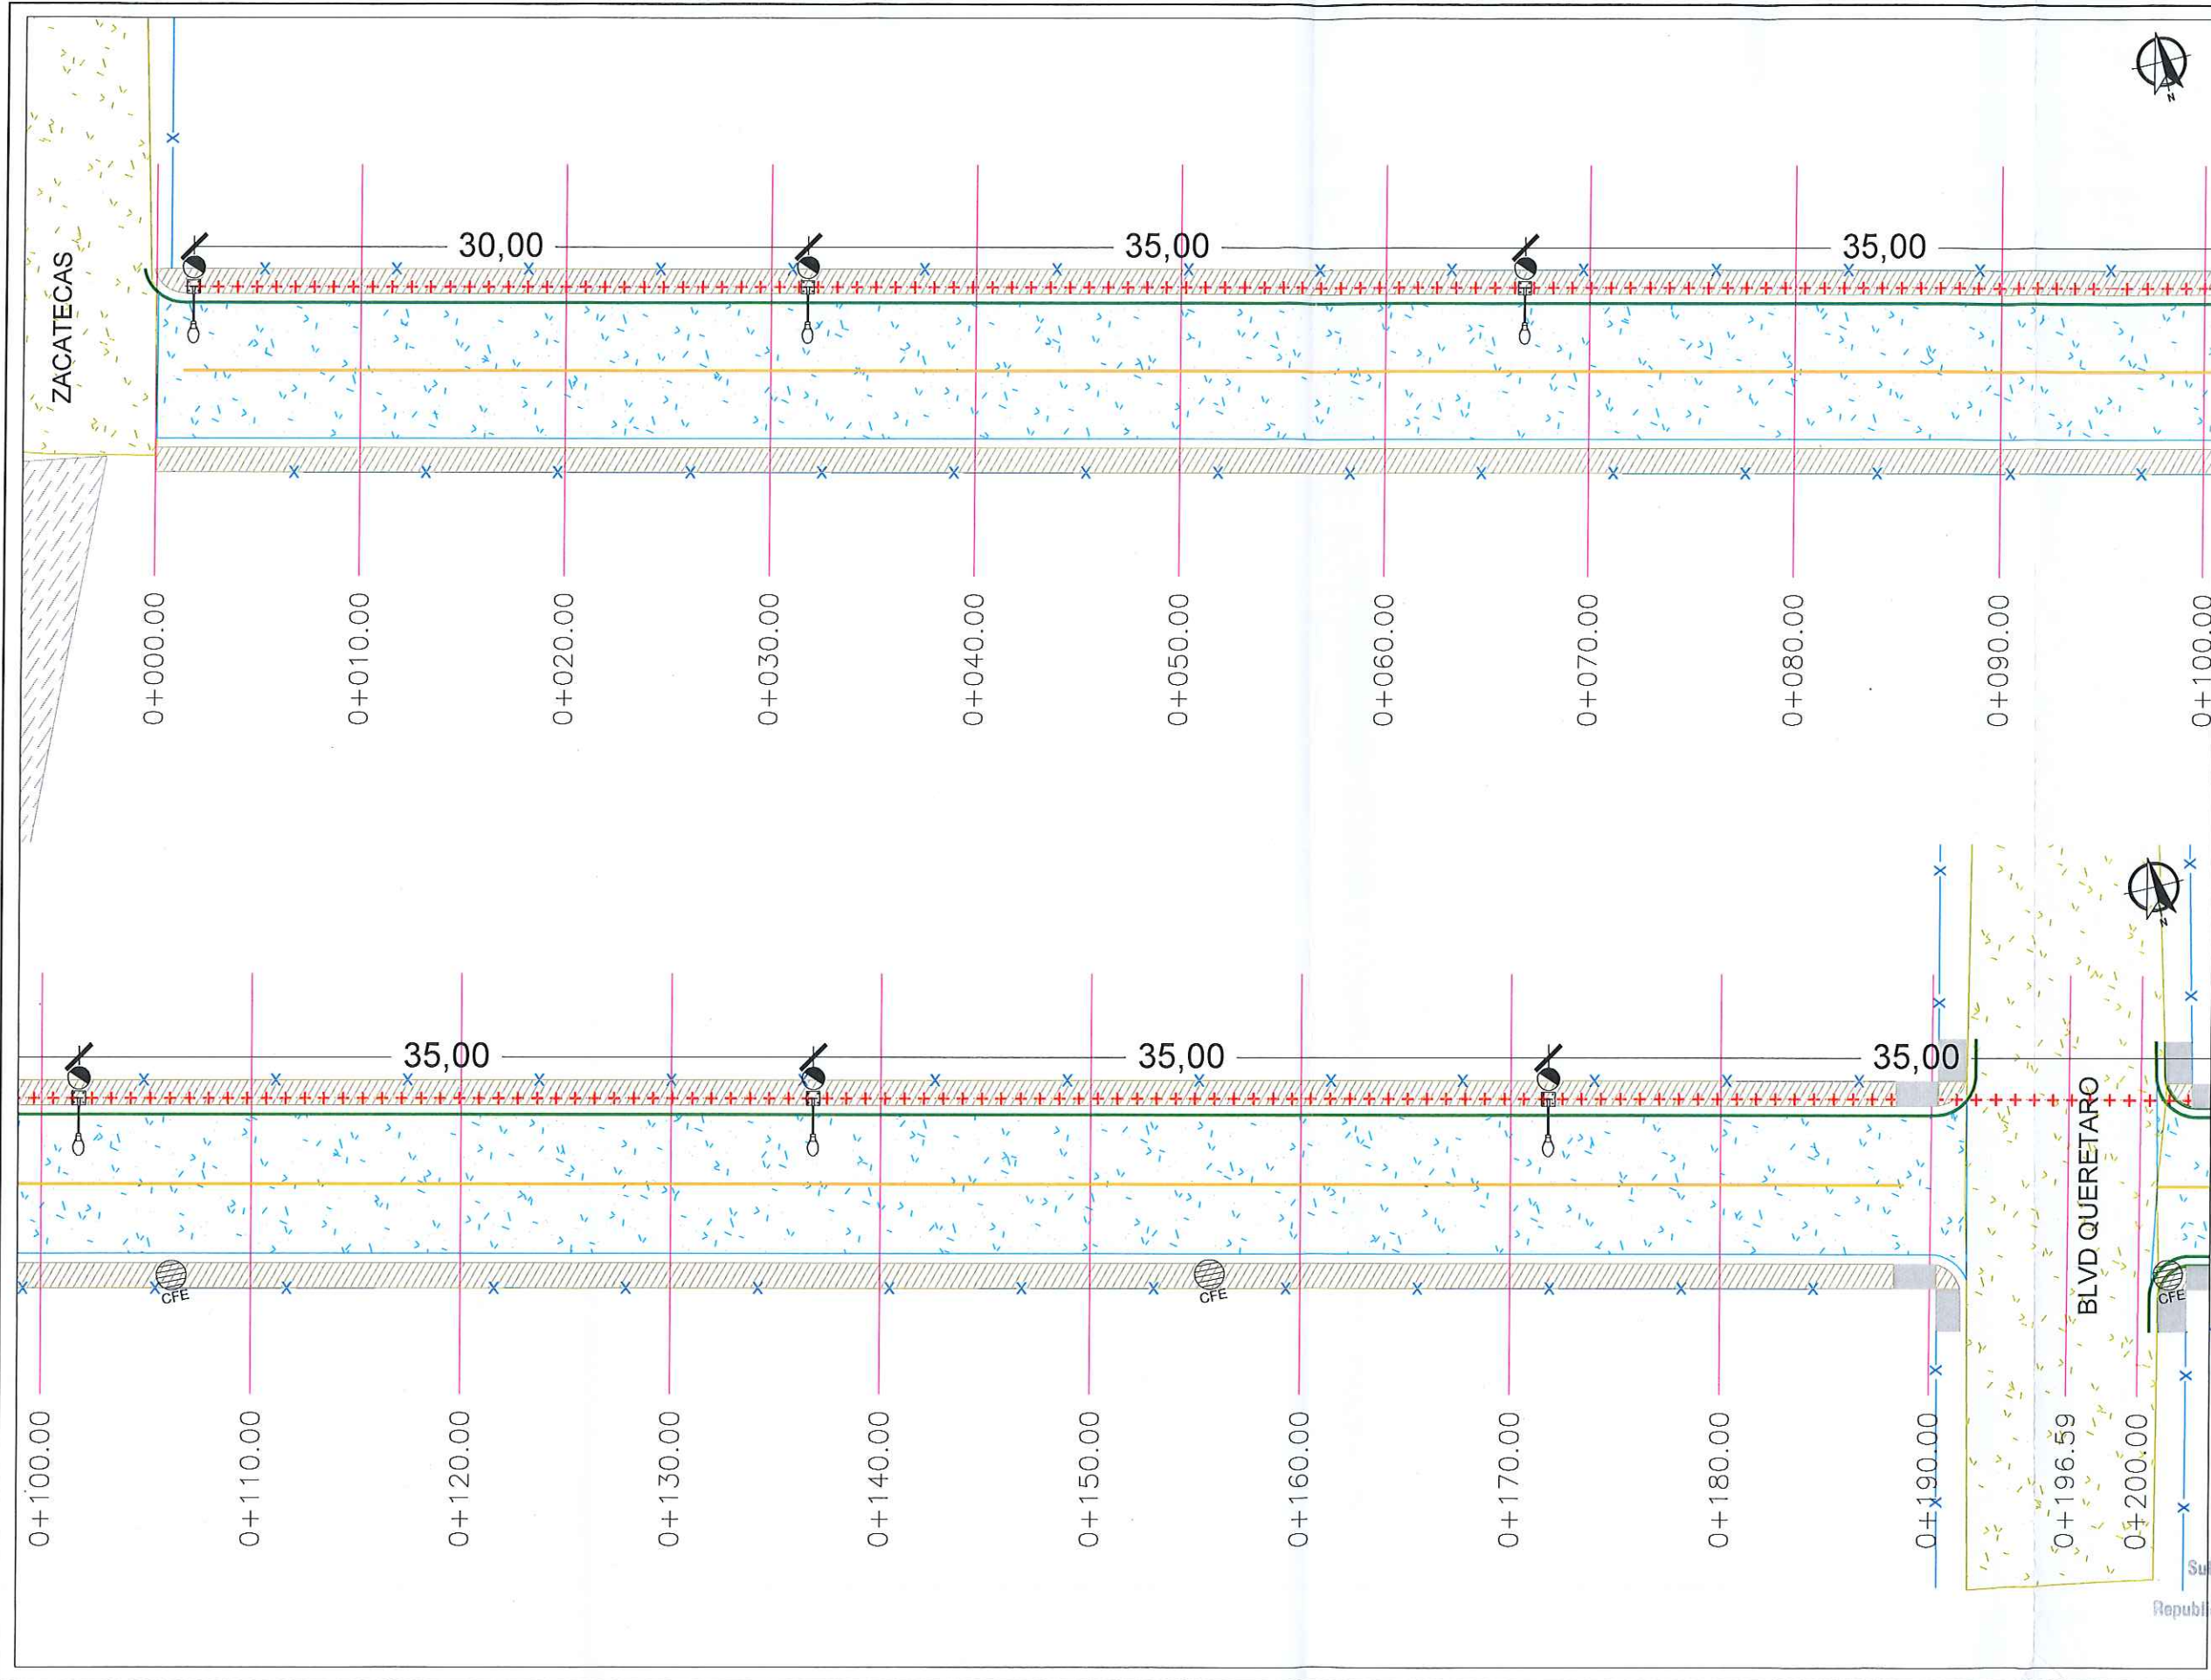

SIMBOLOGIA LUMINARIA

	LUMINARIA PROPUESTA
	CANALIZACION SUBTERRANEA
	REGISTRO ELECTRICO
	ACOMETIDA ELECTRICA

NOTA:
 DEJAR DISTANCIA CONSIDERABLE ENTRE RAMPA Y
 PEDESTAL DE LUMINARIA U/O SEÑALAMIENTO VERTICAL
 PARA EVITAR LA OBSTACULIZACION DEL PEATON.



R. AYUNTAMIENTO DE REYNOSA, TAM.
 SECRETARÍA DE OBRAS PÚBLICAS, DESARROLLO URBANO Y MEDIO AMBIENTE

OBRA: PAVIMENTACION HIDRAULICA DE LA CALLE PRIMERA	PLANO: LUM-001	FECHA: SEP 2020
---	-------------------	--------------------

PLANO: LUMINARIAS ESC: S/E UBICACION: ENTRE ZACATECAS Y PALMAS
 COLONIA: UNIDAD OBRERA
 CIUDAD: REYNOSA, TAMAULIPAS


SECRETARIO DE OBRAS PUBLICAS, DESARROLLO URBANO Y MEDIO AMBIENTE
 ARO, EDUARDO LOPEZ ARIAS

SUB SECRETARIO DE OBRAS PUBLICAS Y CONSTRUCCION
 ING. LEONARDO RODRIGUEZ SARMIENTO

DIRECCION DE PROYECTOS:
 ING. ERICK MORA CASTRO








JEFE DE INFRAESTRUCTURA Y VIALIDAD
 Cd. Reynosa, Tam.
 ARO, JESUS RIVERA CORTEZ

PROYECTO
 C. CLAUDIA GUADALUPE MARTINEZ MORALES
 Ingenieria Supervision
 De Construcciones Mego, S.A. DE CV.


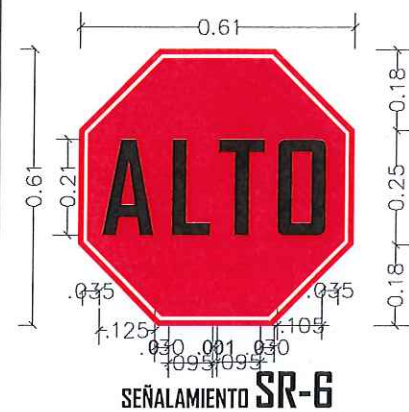


Arbotante de luminaria
LED Roadway Luminaire
ERL1 88W,120/277v
con Fotocelda
8,500 lumenes
Temperatura -40°C a 50°C


Brazo de 2.40 m
x 2" fondeado
Anticorrosivo

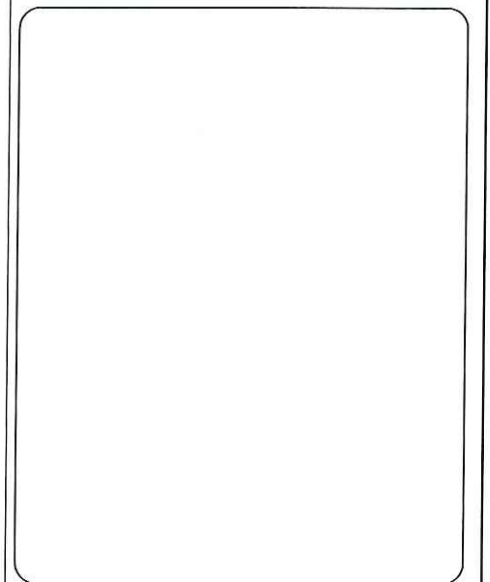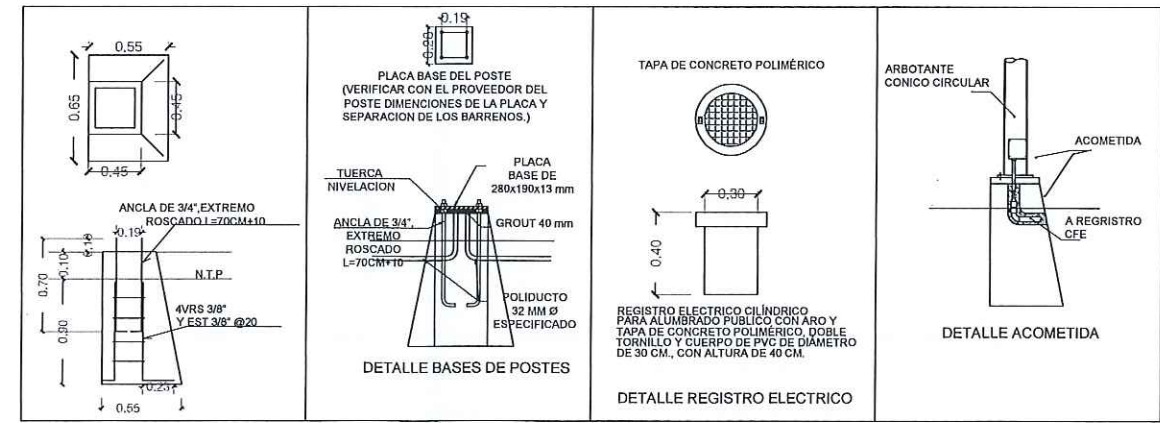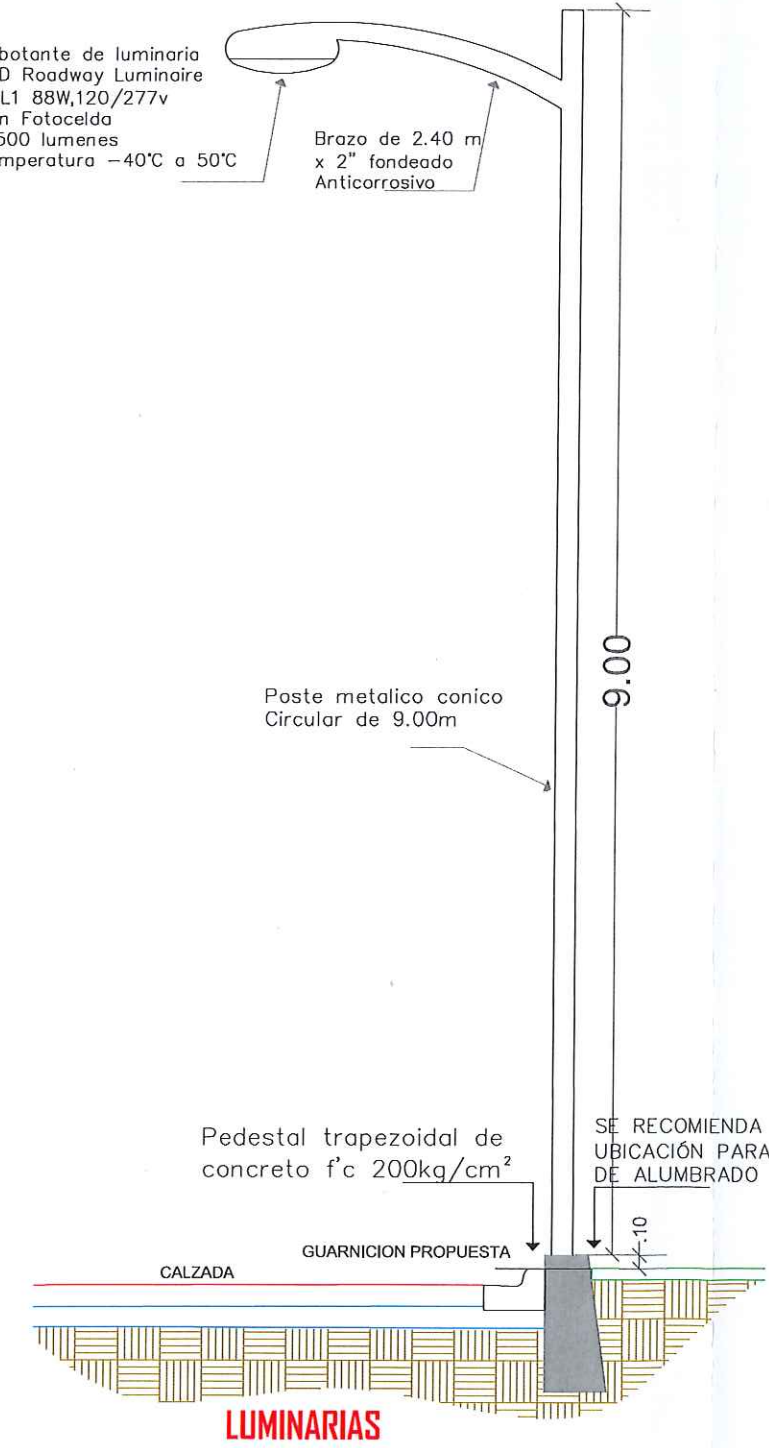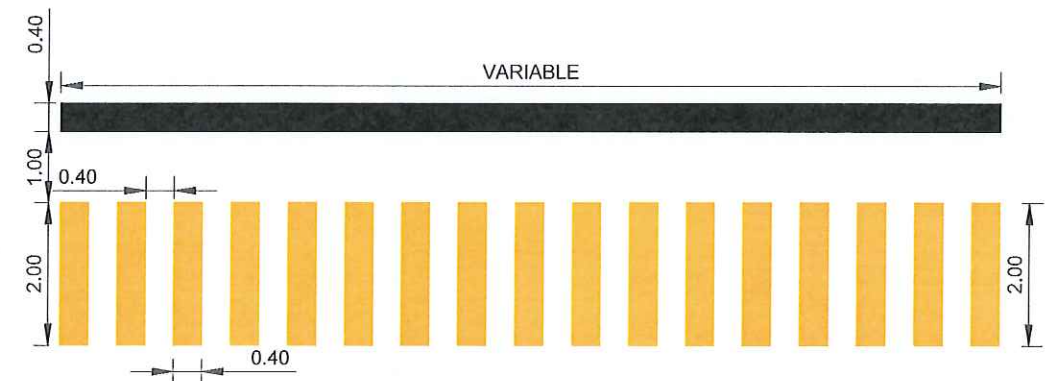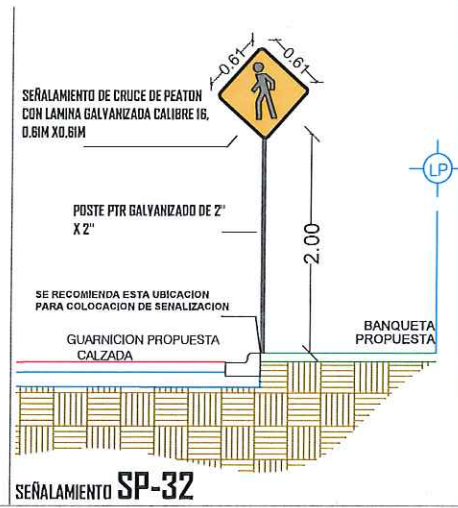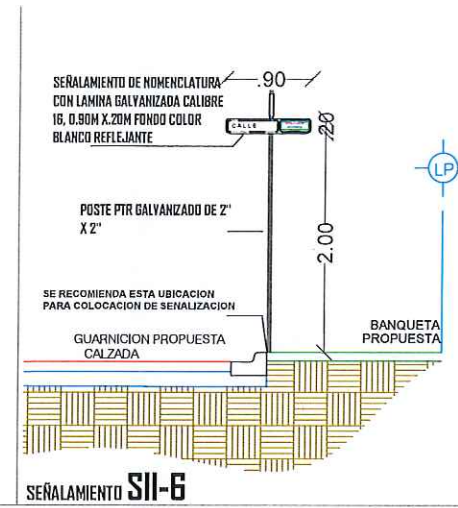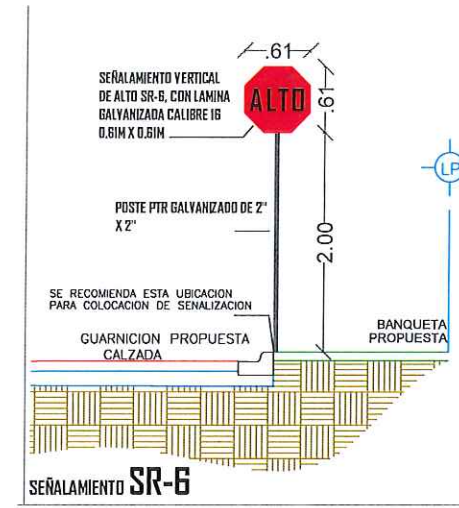

R. AYUNTAMIENTO DE REYNOSA, TAM. SECRETARÍA DE OBRAS PÚBLICAS, DESARROLLO URBANO Y MEDIO AMBIENTE			
OBRA: PAVIMENTACIÓN HIDRAULICA DE LA CALLE PRIMERA	PLANO: SEÑ-002	FECHA: SEP 2020	
PLANO: SEÑALAMIENTO	ESC: SIE	UBICACIÓN: ENTRE ZACATECAS Y PALMAS COLONIA: UNIDAD OBRERA CIUDAD: REYNOSA, TAMAULIPAS	
SECRETARIO DE OBRAS PÚBLICAS, DESARROLLO URBANO Y MEDIO AMBIENTE			
ING. ERICK MOJICA CASTRO			
SUB SECRETARIO DE OBRAS PÚBLICAS Y CONSTRUCCIÓN INSTITUCIONAL			
ING. LÓPEZ RODRÍGUEZ SARMIENTO			
DIRECCIÓN DE PROYECTOS:			
ING. ERICK MOJICA CASTRO			
Jefe de Infraestructura y Vialidad			
C. CLAUDIA GUADALUPE MARTÍNEZ MORALES			
ARQ. JESUS RIVERA CORTEZ			

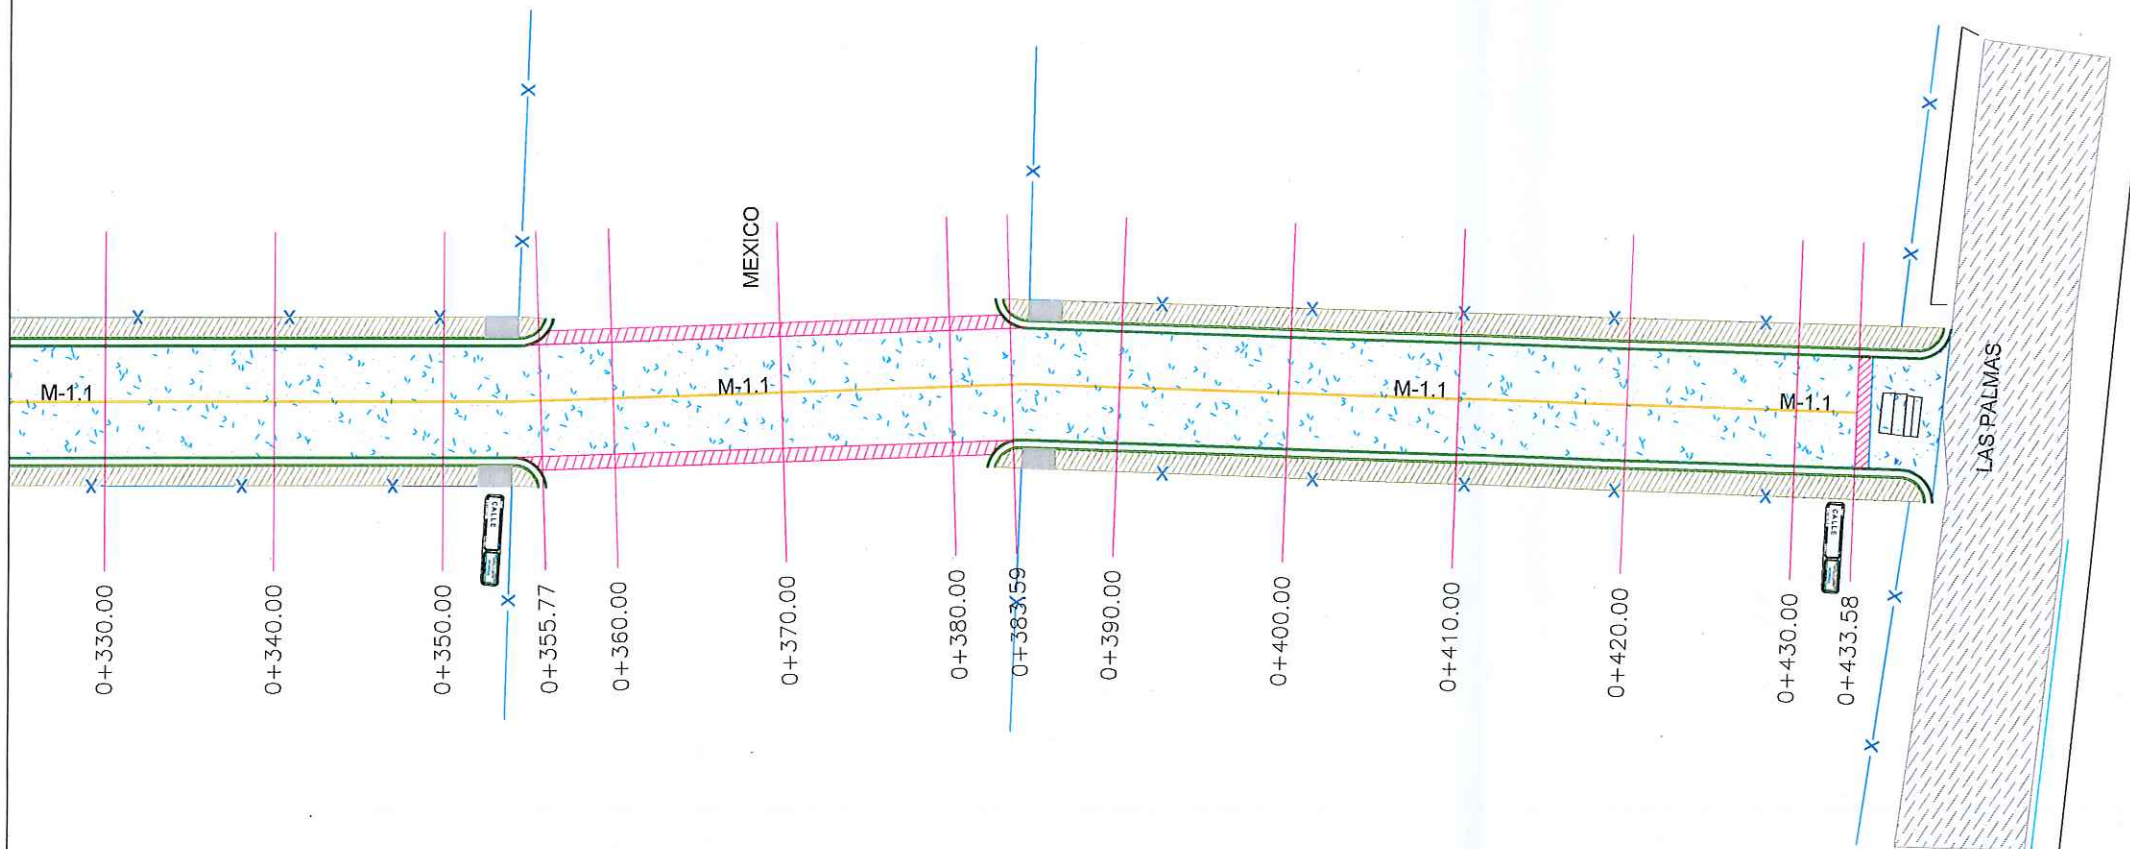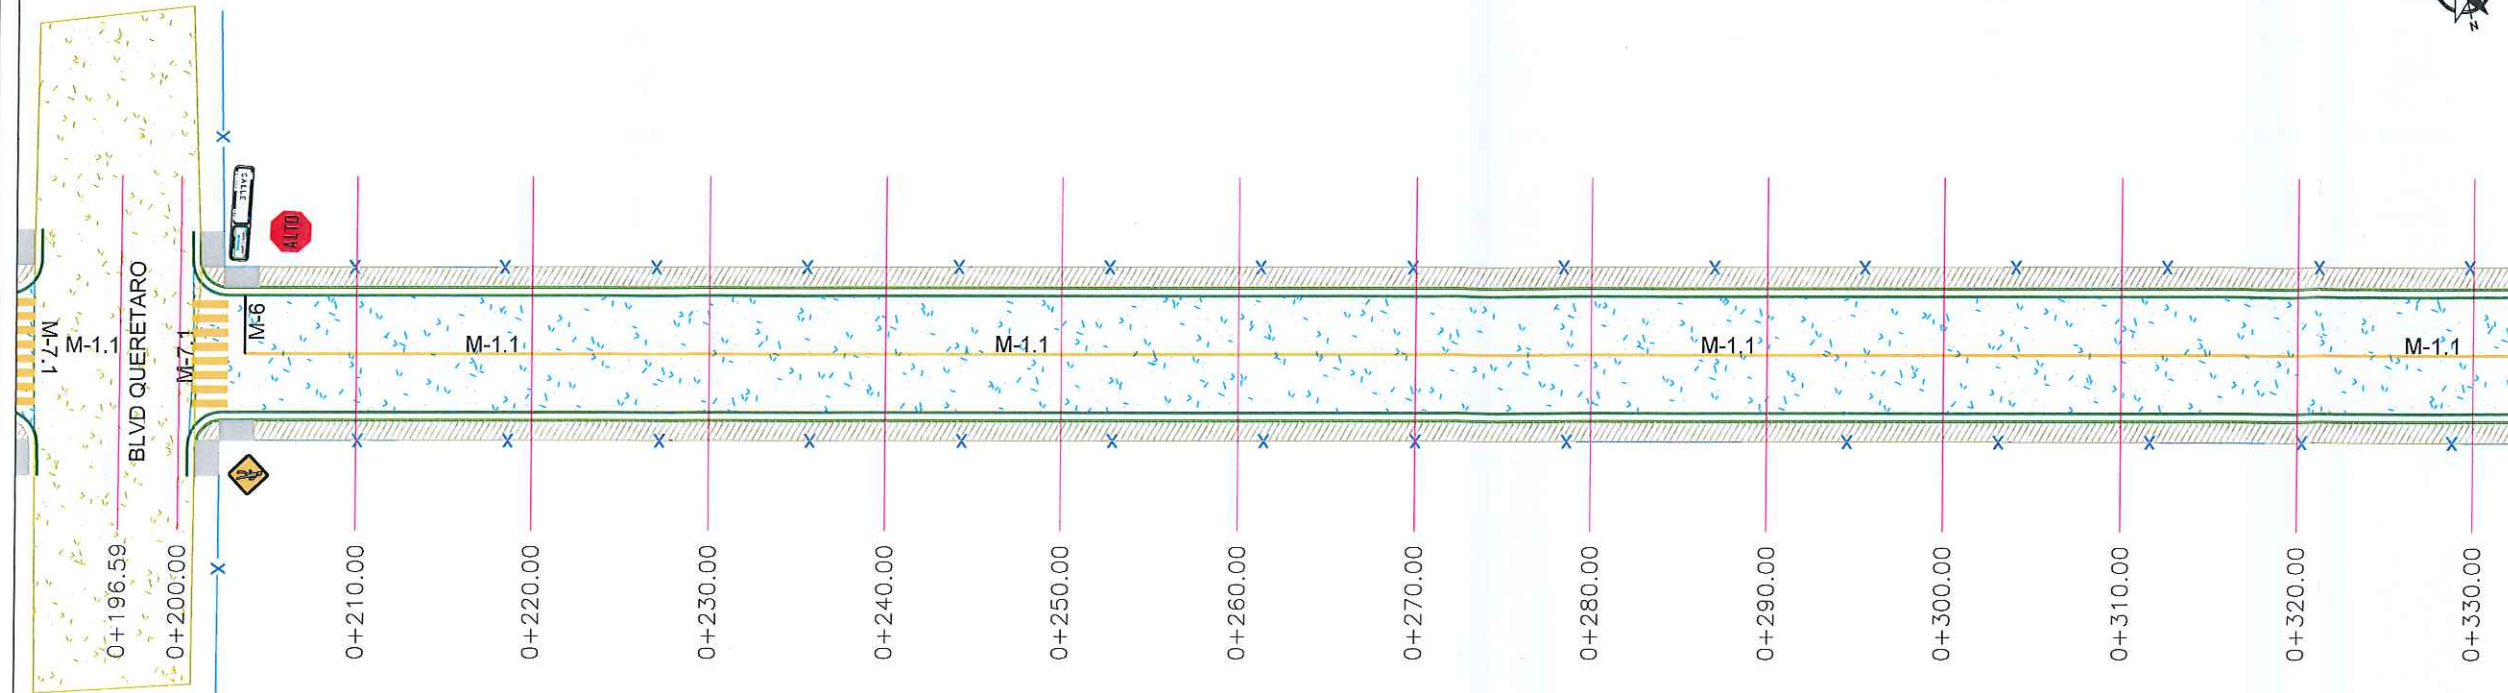

UBICACIÓN

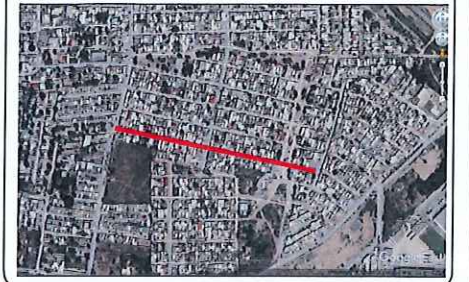

SIMBOLOGIA SEÑALIZACION

CALLE	NOMENCLATURA DE CALLE
SR-6	SEÑAL DE ALTO
SR-6	CRUCE DE PEATON
SP-32	LUMINARIA EXISTENTE
CFE	

SIMBOLOGIA

	RAYA DE ALTO
M-6	RAYA DE ALTO CON UNA LONGITUD VARIABLE EL ANCHO DE LÍNEA DE 8 A 10 M CON PINTURA TRAFICO DESARROLLADA COLOR BLANCO
M-7.1	RAYA PARA CRUCE DE PEATONES (VALIDADES PRIMARIAS) LÍNEAS PARA CRUCE DE PEATONES EL ANCHO DE LÍNEA DE 8 A 10 M CON UNA LONGITUD VARIABLE Y SEPARACIÓN DE 4 A 10 M CON PINTURA TRAFICO DESARROLLADA COLOR BLANCO
M-1.1	RAYA SEPARADORA DE SENTIDOS DE CIRCULACION LÍNEA CONTINUA SENCILLA PARA SEPARACIÓN DE SENTIDOS CON ARROYO VAL HASTA 8 CM CON 10 CM DE ANCHO CON PINTURA TRAFICO DESARROLLADA COLOR BLANCO



AYUNTAMIENTO
REYNOSA
2018 - 2021

R. AYUNTAMIENTO DE REYNOSA, TAM.
SECRETARÍA DE OBRAS PÚBLICAS, DESARROLLO URBANO Y MEDIO AMBIENTE


OBRA:	PAVIMENTACION HIDRAULICA DE LA CALLE	PLANO:	SEÑ-002	FECHA:	SEP 2020
SEÑALAMIENTO	PRIMERA	UBICACION:	ENTRE ZACATECAS Y PALMAS	COLONIA:	UNIDAD OBRERA
		Ciudad:	REYNOSA, TAMAULIPAS		

SECRETARIO DE OBRAS PUBLICAS,
DESARROLLO URBANO Y MEDIO AMBIENTE


ING. EDDUARDO LOPEZ ARIAS
Sub-Secretario de Obras Públicas y Construcción
ING. LEOBOLDO RODRIGUEZ SARMIENTO

DIRECCION DE
PROYECTOS:

Sub-Secretaria de Obras Públicas y Construcción
ING. ERICK MOJICA CASTRO
JEFE DE INFRAESTRUCTURA Y
VALIDAD
Cd. Reynosa
2021
PROYECTO
C. CLAUDIA GUADALUPE MARTINEZ MORALES
De Construcciones Mago, S.A. DE C.V.

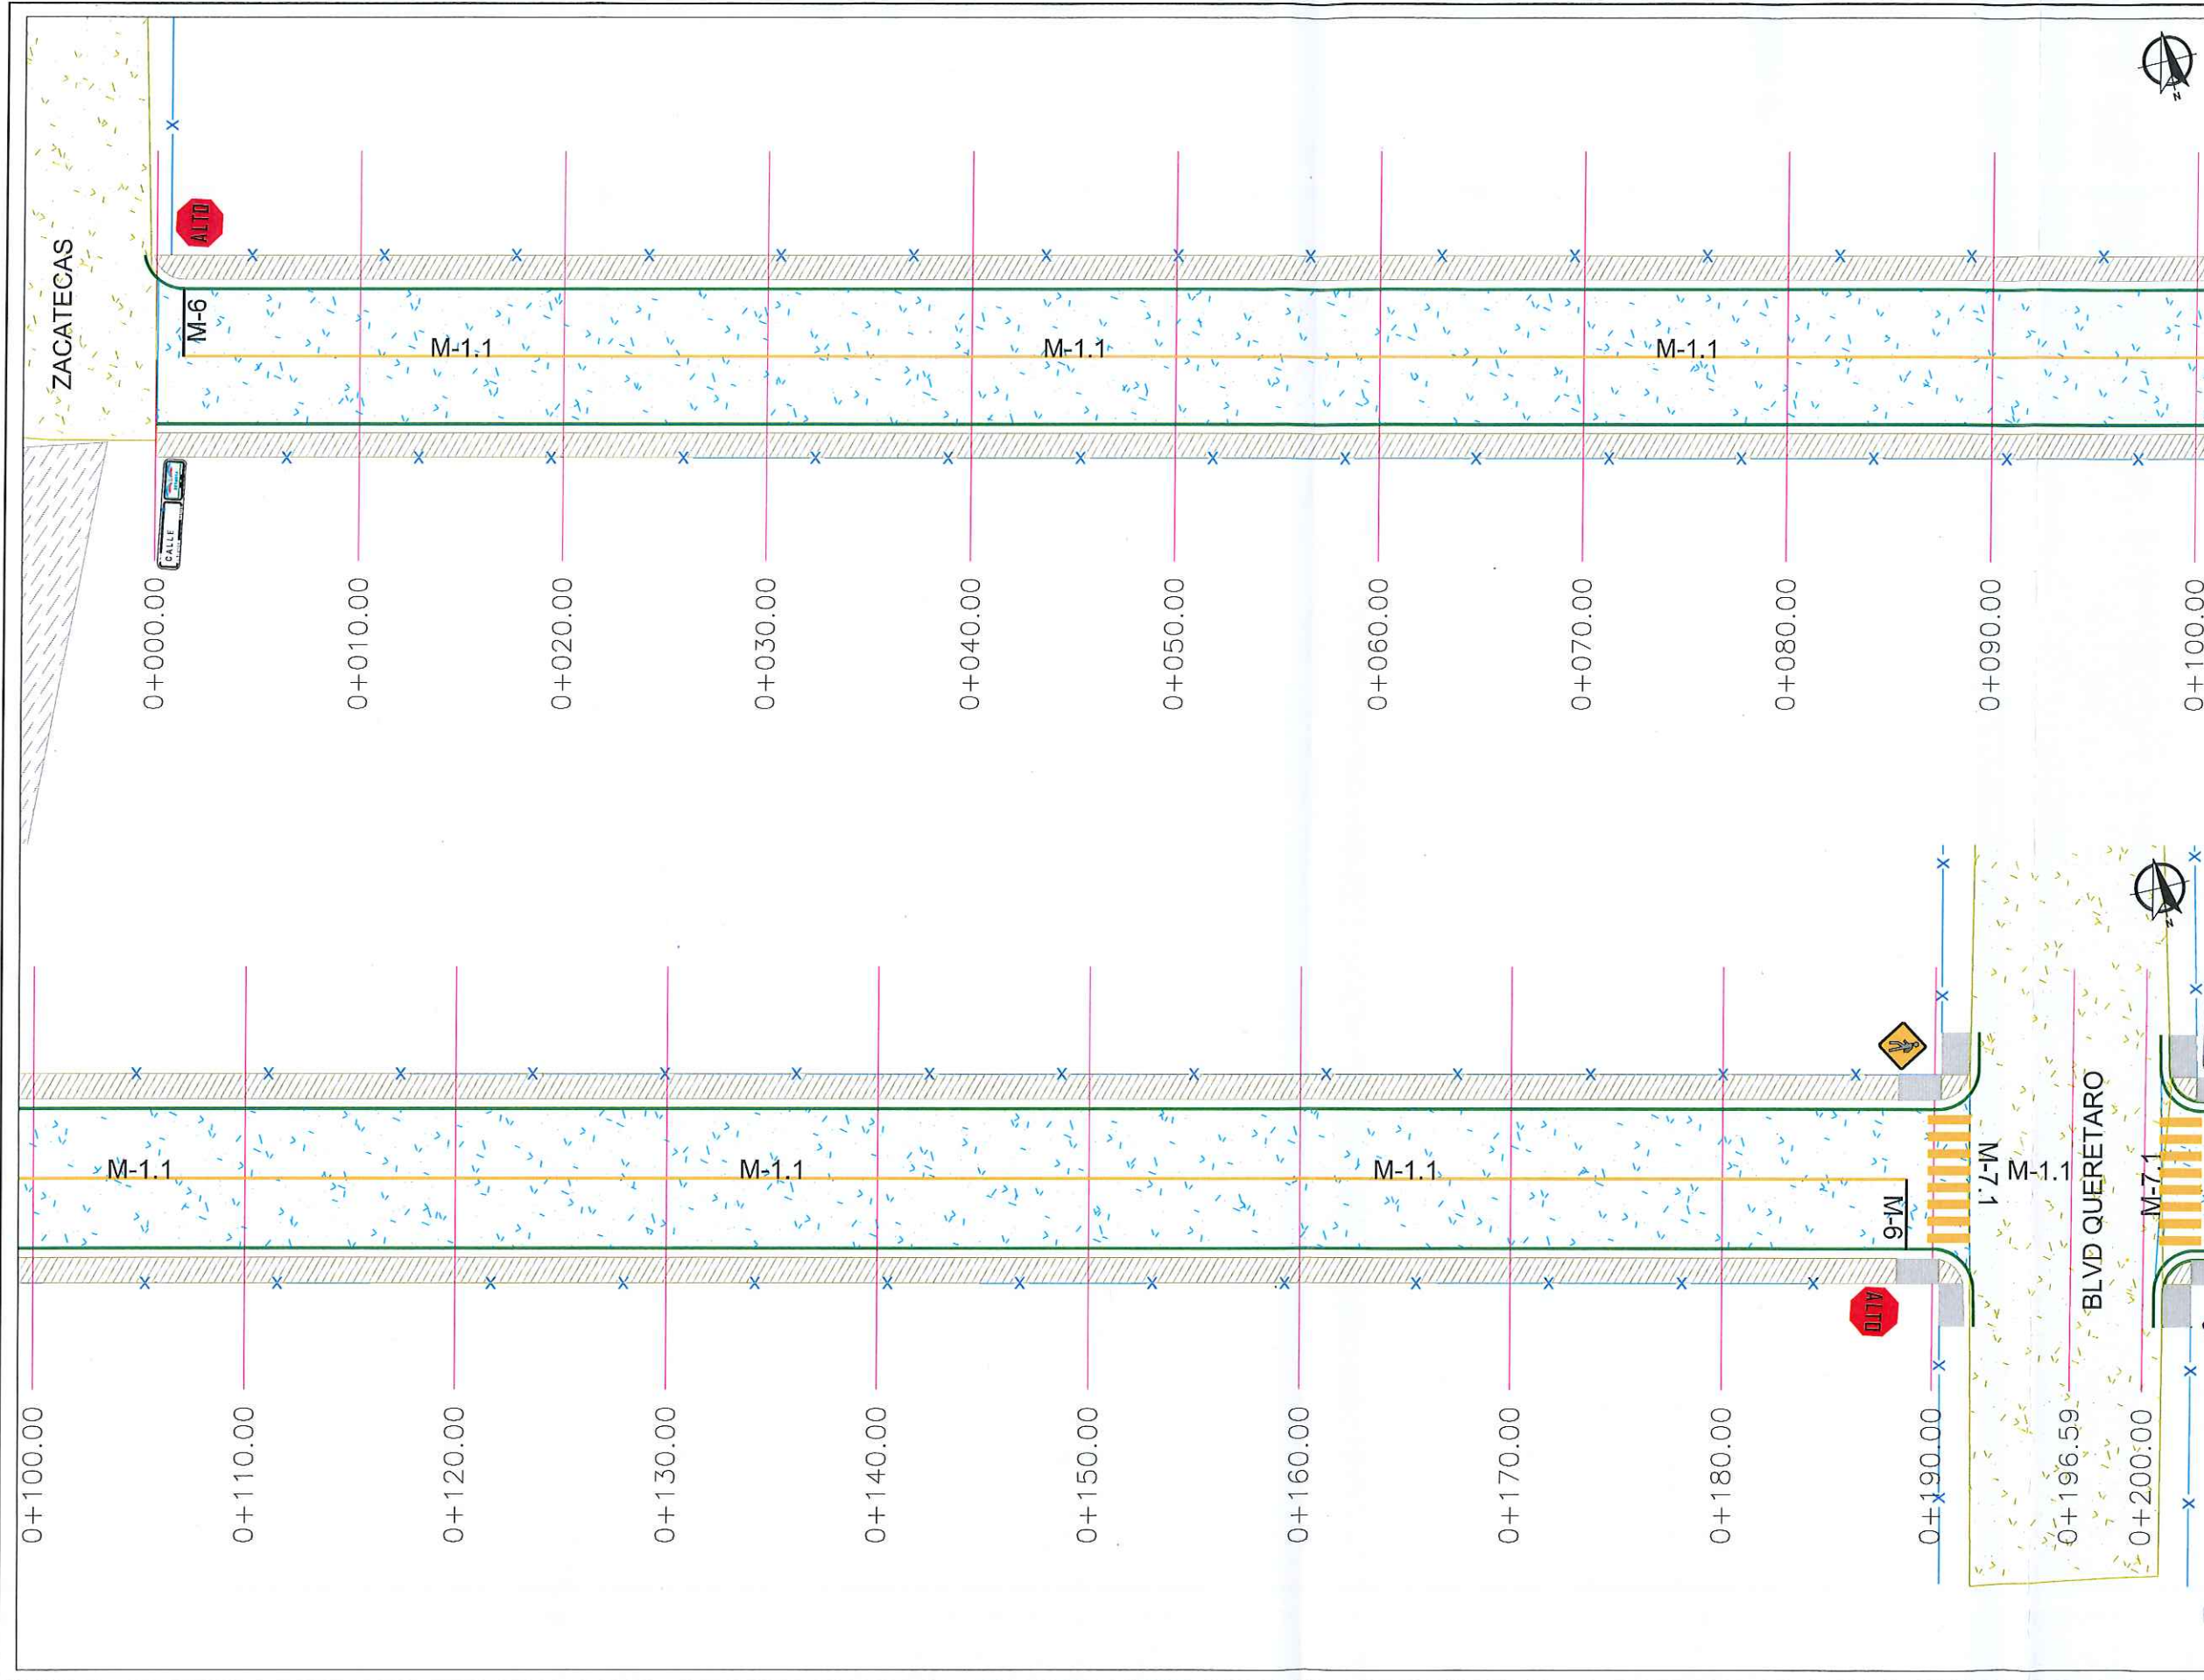

UBICACIÓN

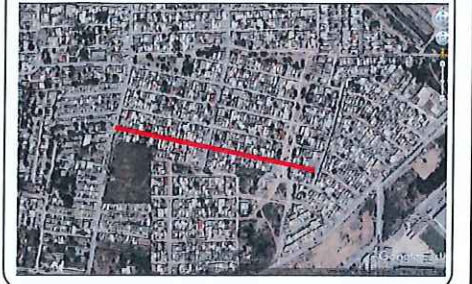

SIMBOLOGIA SEÑALIZACION

SEÑAL	NOMENCLATURA DE CALLE
	SEÑAL DE ALTO SR-6
	CRUCE DE PEATON SP-32
	LUMINARIA EXISTENTE CEE

SIMBOLOGIA

SEÑAL	DESCRIPCION
M-6	RAYA DE ALTO LINEA DE ALTO CON UNA LONGITUD VARIABLE EL ANCHO DE LINEA DE 8 A 10 CM PARA TRAFICO TRAZADO COLOR AMARILLO
M-7.1	RAYA PARA CRUCE DE PEATONES (VIALIDADES PRIMARIAS) LINEAS PARA CRUCE DE PEATONES EL ANCHO DE LINEA DE 8 A 10 CM CON UNA LONGITUD VARIABLE Y SEPARACION DE 4 A 10 M CON FUTURO TRAFICO DESEMPOLAR COLOR AMARILLO
M-1.1	RAYA SEPARADORA DE SENTIDOS DE CIRCULACION LINEA CONTINUA DE 10 CM PARA SEPARACION DE SENTIDOS CON ANCHO DE 10 A 15 CM DE ANCHO CON FUTURO TRAFICO DESEMPOLAR COLOR AMARILLO



AYUNTAMIENTO
REYNOSA
2018 - 2021

R. AYUNTAMIENTO DE REYNOSA, TAM.
SECRETARÍA DE OBRAS PÚBLICAS, DESARROLLO URBANO Y MEDIO AMBIENTE

OBRA:	PAVIMENTACION HIDRAULICA DE LA CALLE PRIMERA	PLANO:	SEÑ-001	FECHA:	SEP 2020
PLANO:	SEÑALAMIENTO	DESC:	S/E	UBICACION:	ENTRE ZACATECAS Y PALMAS
				COLONIA:	UNIDAD OBRERA
				CIUDAD:	REYNOSA, TAMAULIPAS

SECRETARIO DE OBRAS PÚBLICAS, DESARROLLO URBANO Y MEDIO AMBIENTE

ARG. EDUARDO LOPEZ ARIAS
SUB SECRETARIO DE OBRAS PÚBLICAS Y CONSTRUCCION
ING. LEONARDO RODRIGUEZ SARMIENTO

DIRECCION DE PROYECTOS

Sub-Secretario de Infraestructura y Vialidad
ING. ERICK MORALES CASTRO
PROYECTO
ING. CLAUDIA GUADALUPE MARTINEZ MORALES
De Construcciones Mega, S.A. DE C.V.

UBICACIÓN



SIMBOLOGIA

	TERRENO NATURAL
	RASANTE DE PROYECTO
	CONCRETO HIDRAULICO
	BASE HIDRAULICA



AYUNTAMIENTO
REYNOSA
2018 - 2021

R. AYUNTAMIENTO DE REYNOSA, TAM.
SECRETARÍA DE OBRAS PÚBLICAS, DESARROLLO
URBANO Y MEDIO AMBIENTE

OBRA: PAVIMENTACIÓN HIDRAULICA DE LA CALLE PRIMERA
PLANO: SECC-002
FECHA: SEP 2020

PLANO: SECCIONES DE PROYECTO
ESC: S/E
UBICACIÓN: ENTRE ZACATECAS Y PALMAS
COLONIA: UNIDAD OBRERA
CIUDAD: REYNOSA, TAMAULIPAS

SECRETARIO DE OBRAS PÚBLICAS,
DESARROLLO URBANO Y MEDIO AMBIENTE

















ARQ. EDUARDO LOPEZ ARIAS
Sub-Secretario de Obras
Públicas y Construcción




















ING. LEOPOLDO RODRIGUEZ SARMIENTO
DIRECCION DE PROYECTOS

Sub-Secretaria de Obras
Públicas y Construcción
ING. ERICK MOJICA CASTRO

JEFE DE INFRAESTRUCTURA Y OBRAS DE PROYECTO
Cd. VIALIDAD, Tam.
2021

ARQ. JESUS RIVERA CORTEZ
C. CLAUDIA GUILLERMO DIAZ MORALES
Ingeniera y Supervisora
De Construcciones Mago, S.A. DE C.V.

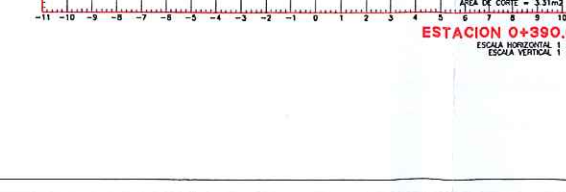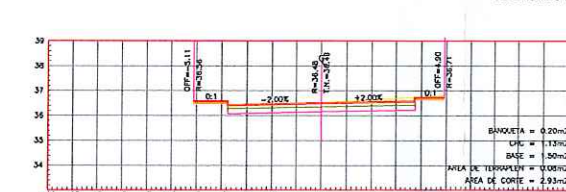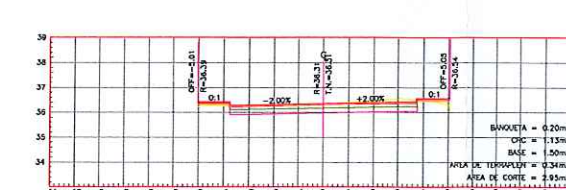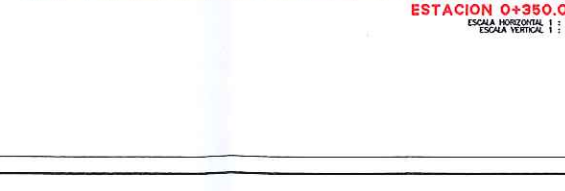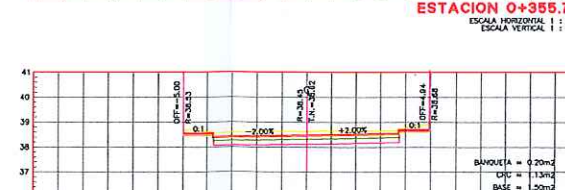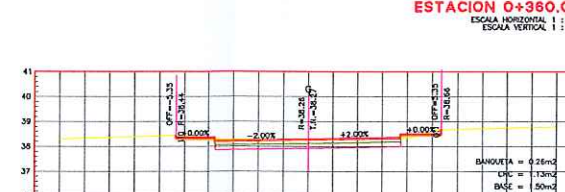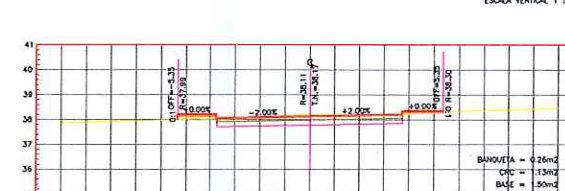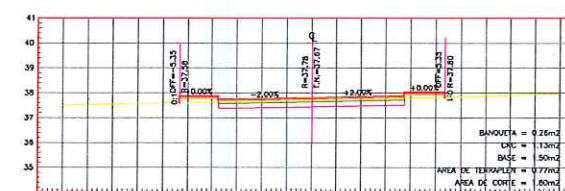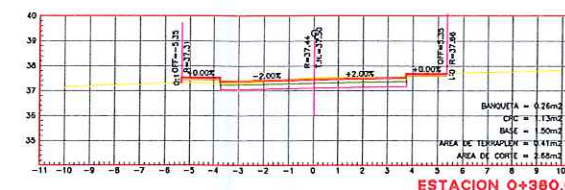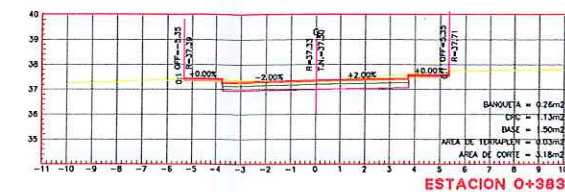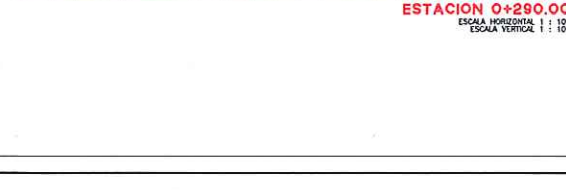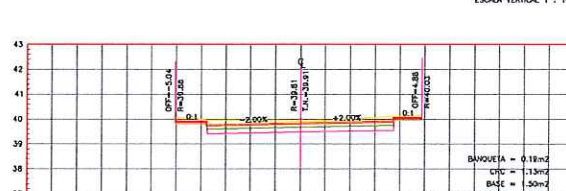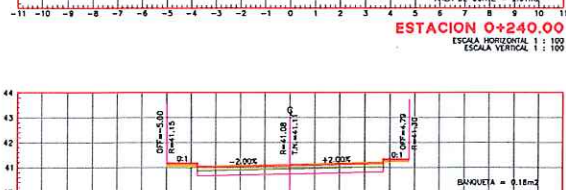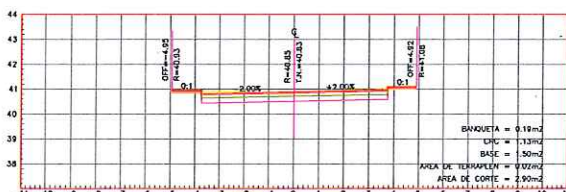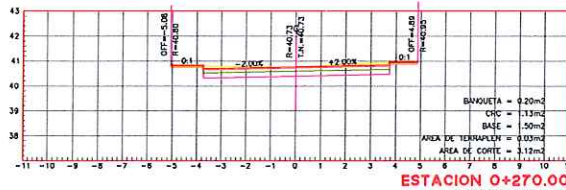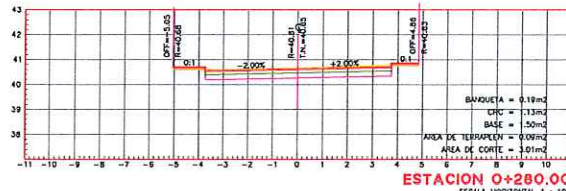

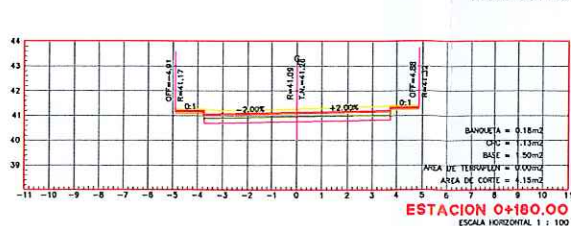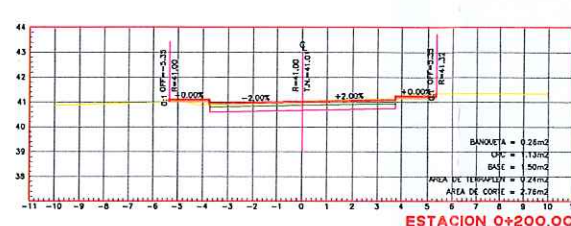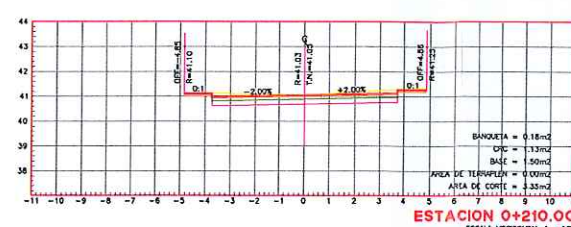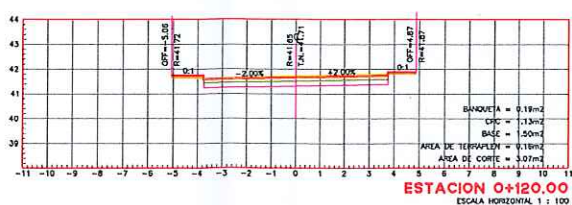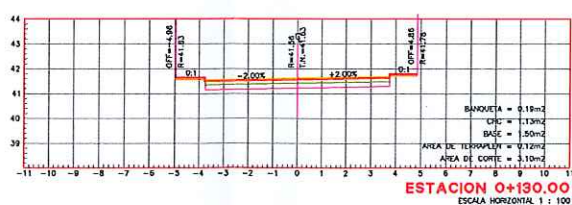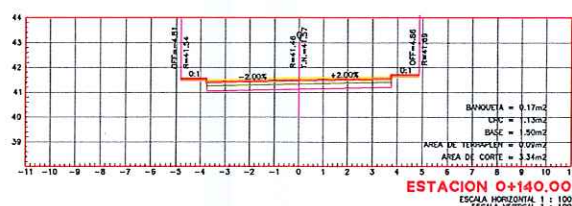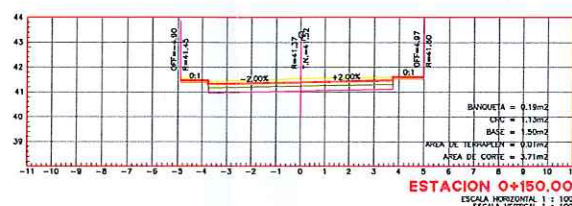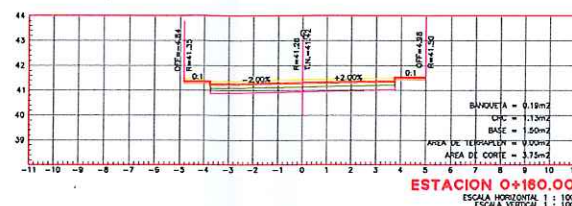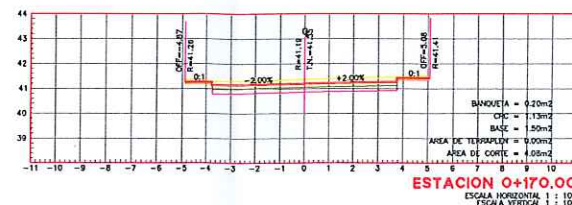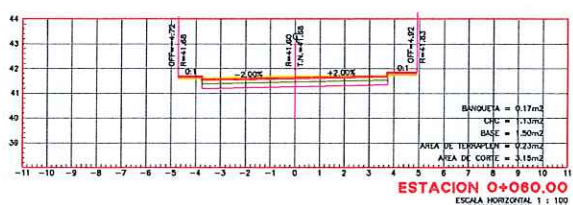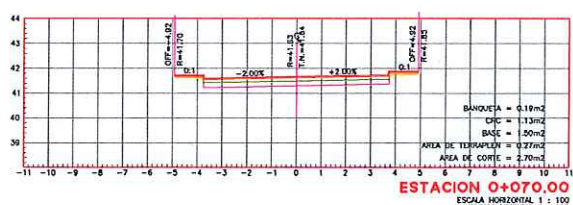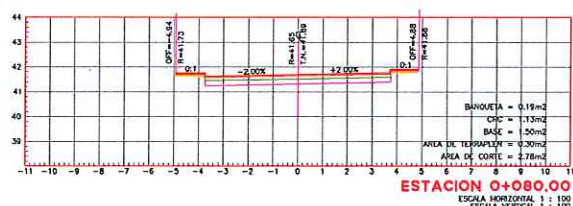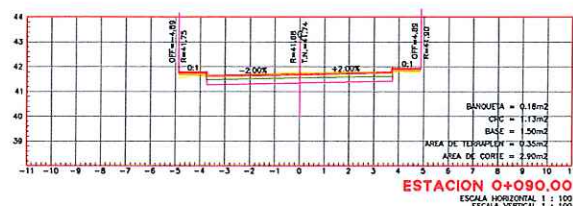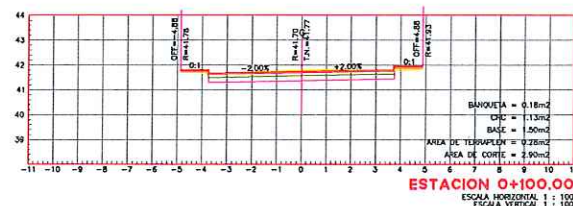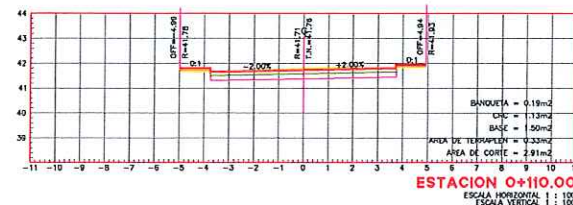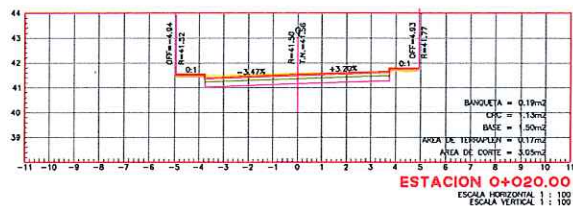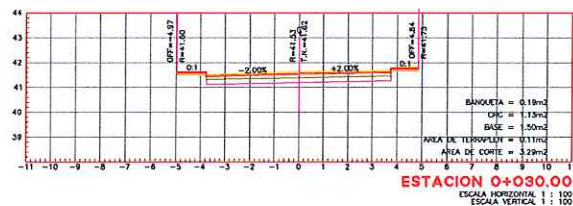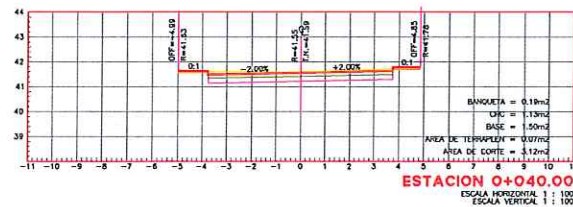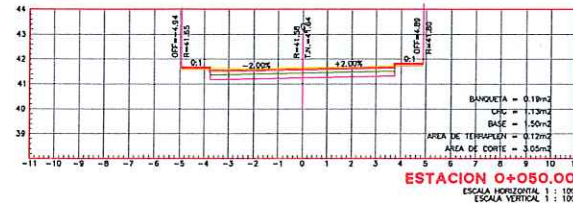

SIMBOLOGIA	
	TERRENO NATURAL
	RASANTE DE PROYECTO
	CONCRETO HIDRAULICO
	BASE HIDRAULICA



R. AYUNTAMIENTO DE REYNOSA, TAM.
SECRETARÍA DE OBRAS PÚBLICAS, DESARROLLO URBANO Y MEDIO AMBIENTE

OBRA: PAVIMENTACION HIDRAULICA DE LA CALLE PRIMERA PLANO: SECC-001 FECHA: SEP 2020


PLANO: SECCIONES DE PROYECTO ESC: S/E UBICACION: ENTRE ZACATECAS Y PALMAS COLONIA: UNIDAD OBRERA CIUDAD: REYNOSA, TAMAULIPAS

SECRETARIO DE OBRAS PUBLICAS, DESARROLLO URBANO Y MEDIO AMBIENTE
ING. EDUARDO LOPEZ ARAS
SUB SECRETARIO DE OBRAS PUBLICAS Y CONSTRUCCION
ING. LEONOR RODRIGUEZ SARMENTO

DIRECCION DE PROYECTOS:
ING. ERICK MOJICA CASTRO

JEFE DE INFRAESTRUTURA Y CONSERVACION
ING. JESUS RIVERA CORTEZ

PROYECTO
C. CLAUDIO GUILLERMO VARELA MORALES
Ingeniero y Supervisor
De Construcciones Mego, S.A. DE C.V.

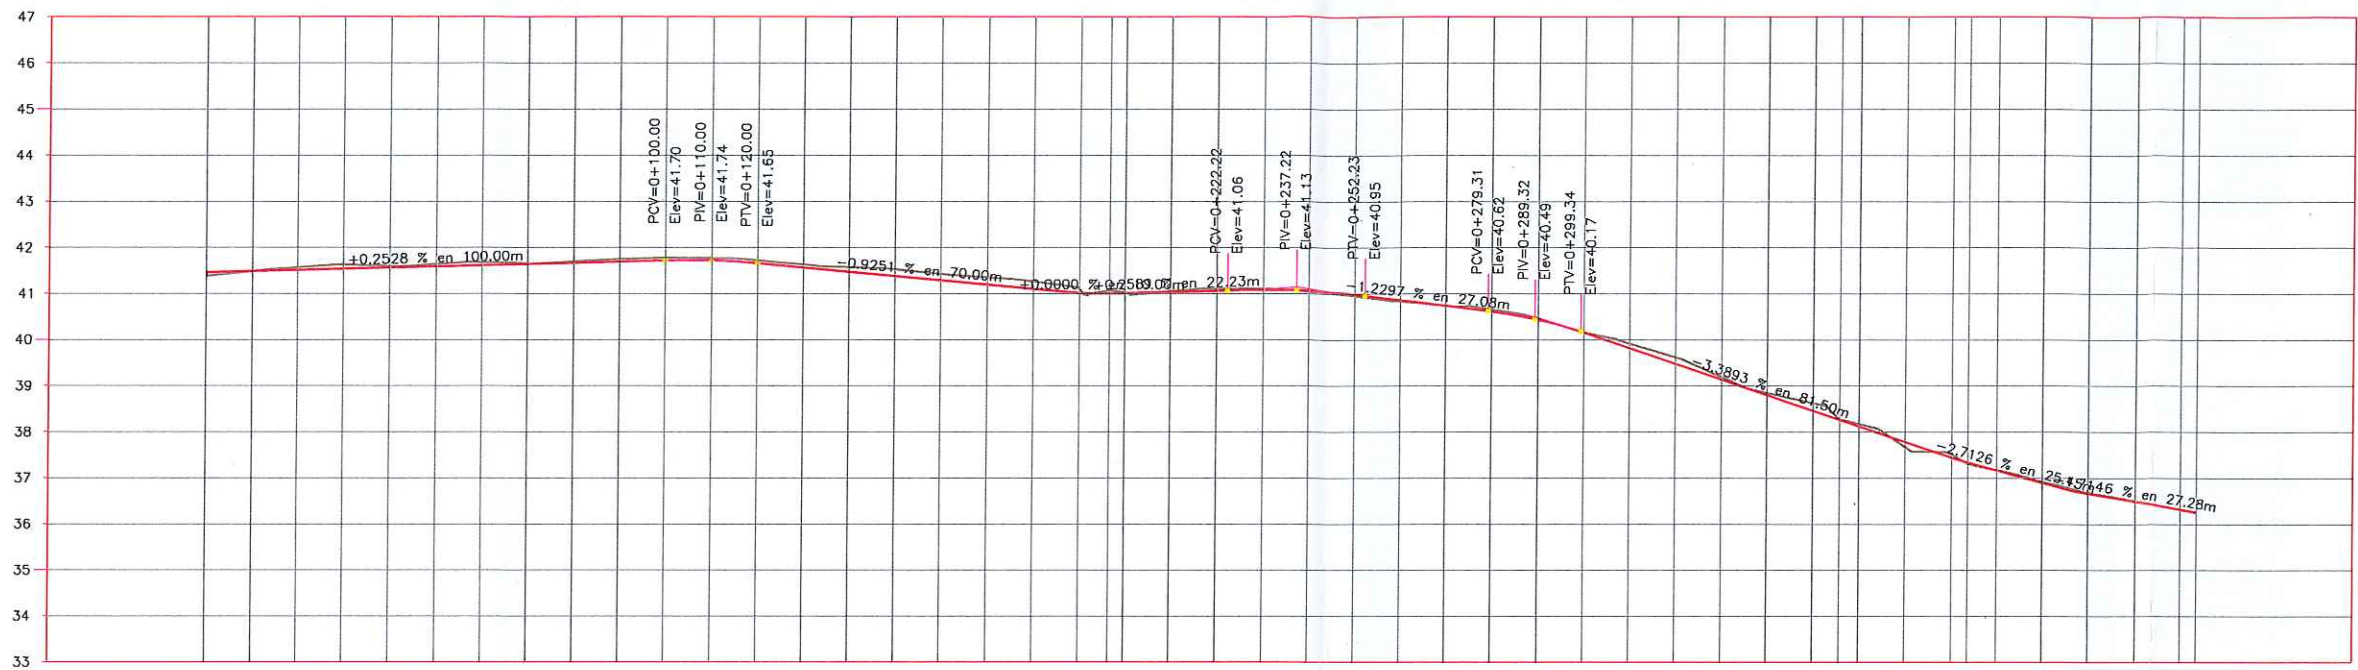

TIPO DE MATERIAL		FACTOR DE ABUNDAMIENTO		FACTOR DE COMPACTACION		ORDENADAS DE LA CURVA MASA	VOLUMEN		ESPESOR		ELEVACION						
							CORTE	TERRAPLEN	CORTE	TERRAPLEN	SUBRASANTE	TERRENO					
						0+000.00						41.45	41.45	0.00	0.00	10.000	
						0+010.00						41.48	41.48	0.00	27.87	2.05	10.026
						0+020.00						41.56	41.50	0.06	30.04	1.42	10.054
						0+030.00						41.62	41.53	0.10	31.61	1.44	10.085
						0+040.00						41.59	41.55	0.04	32.04	0.92	10.116
						0+050.00						41.64	41.58	0.06	30.83	0.95	10.146
						0+060.00						41.68	41.60	0.07	30.99	1.75	10.175
						0+070.00						41.64	41.63	0.01	29.27	2.52	10.202
						0+080.00						41.69	41.65	0.04	27.44	2.84	10.226
						0+090.00						41.74	41.68	0.06	28.43	3.20	10.251
						0+100.00						41.77	41.70	0.07	29.01	3.11	10.277
						0+110.00						41.76	41.71	0.05	29.05	3.04	10.303
						0+120.00						41.71	41.65	0.06	29.91	2.47	10.331
						0+130.00						41.63	41.56	0.07	30.85	1.41	10.360
						0+140.00						41.57	41.46	0.11	32.20	1.05	10.391
						0+150.00						41.52	41.37	0.15	35.25	0.50	10.426
						0+160.00						41.42	41.28	0.14	37.29	0.06	10.463
						0+170.00						41.35	41.19	0.16	39.13	0.01	10.502
						0+180.00						41.26	41.09	0.16	41.14	0.00	10.544
						0+190.00						41.10	41.00	0.10	39.80	0.00	10.583
						0+196.59						41.07	41.00	0.07	22.66	1.05	10.605
						0+200.00						41.01	41.00	0.01	9.91	0.95	10.614
						0+210.00						41.05	41.03	0.02	30.56	1.21	10.643
						0+220.00						41.10	41.05	0.05	33.28	0.10	10.677
						0+230.00						41.11	41.08	0.03	31.04	1.30	10.706
						0+240.00						41.04	41.06	0.01	27.57	2.69	10.731
						0+250.00						40.94	40.97	0.03	27.05	2.34	10.756
						0+260.00						40.83	40.85	0.03	28.48	0.97	10.783
						0+270.00						40.73	40.73	0.00	30.12	0.26	10.813
						0+280.00						40.65	40.61	0.04	30.69	0.57	10.843
						0+290.00						40.45	40.43	0.02	31.08	0.61	10.874
						0+300.00						40.15	40.15	0.00	35.35	0.18	10.909
						0+310.00						39.91	39.81	0.10	39.46	0.00	10.948
						0+320.00						39.61	39.47	0.14	42.84	0.00	10.991
						0+330.00						39.19	39.13	0.05	42.53	0.00	11.034
						0+340.00						38.84	38.79	0.05	40.19	0.00	11.074
						0+350.00						38.62	38.45	0.17	41.56	0.00	11.116
						0+355.77						38.27	38.26	0.01	20.87	0.37	11.136
						0+360.00						38.17	38.11	0.05	12.12	1.11	11.147
						0+370.00						37.67	37.16	0.01	20.78	0.15	11.211
						0+380.00						37.50	37.44	0.07	22.71	5.83	11.164
						0+383.59						37.30	37.33	0.03	22.39	5.90	11.180
						0+390.00						37.17	37.16	0.01	20.78	0.15	11.211
						0+400.00						36.91	36.89	0.02	34.83	0.33	11.245
						0+410.00						36.68	36.65	0.02	34.74	0.28	11.280
						0+420.00						36.49	36.48	0.01	31.07	0.46	11.310
						0+430.00						36.31	36.31	0.00	29.39	2.10	11.338
						0+435.58						36.24	36.25	0.01	10.43	1.88	11.346

PERFIL CALLE PRIMERA
ESCALA HORIZONTAL 1 : 1000
ESCALA VERTICAL 1 : 100



SIMBOLOGIA

TERRENO NATURAL

RASANTE DE PROYECTO

AYUNTAMIENTO
REYNOSA
2018 - 2021

R. AYUNTAMIENTO DE REYNOSA, TAM.
SECRETARÍA DE OBRAS PÚBLICAS, DESARROLLO URBANO Y MEDIO AMBIENTE

OBRA: PAVIMENTACION HIDRAULICA DE LA CALLE PRIMERA

PLANO: PERF-001

FECHA: SEP 2020

PLANO: PERFIL DE PROYECTO

ESC: S/E

UBICACION: ENTRE ZACATECAS Y PALMAS
COLONIA: UNIDAD OBRERA
CIUDAD: REYNOSA, TAMAULIPAS

SECRETARIO DE OBRAS PÚBLICAS,
DESARROLLO URBANO Y MEDIO AMBIENTE

ARO. EDUARDO LOPEZ ARIAS

SUB SECRETARIO DE OBRAS PÚBLICAS Y CONSTRUCCION

ING. LEOPOLDO ROFEL GUEZ ARMANDO

DIRECCION DE PROYECTOS:

Sub-Secretaria de Obras Públicas y Construcción



ING. ERICK MOJICA CASTRO

JEFE DE INFRAESTRUCTURA Y VIALIDAD





PROYECTO

ARQ. JESUS RIVERA CORTEZ


C. CLAUDIA GUILLERMO MARTINEZ MORALES
Ingeniería y Supervisión
De Construcciones Mago, S.A. DE C.V.

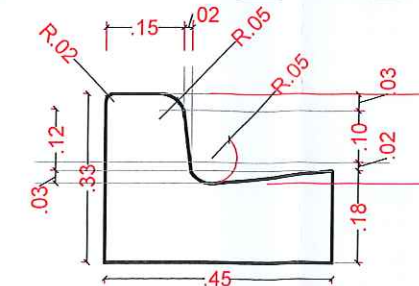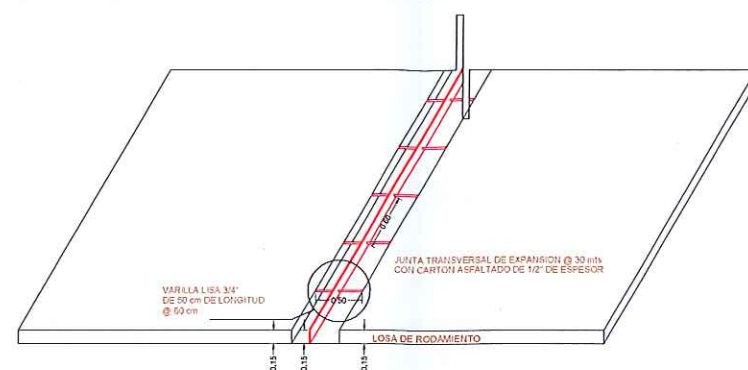


AREA DE GUARNICION PECHO
PALOMA SECCION 0.30 X 0.45
0.0957 M2

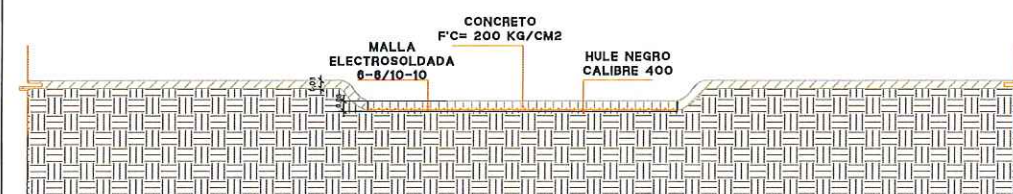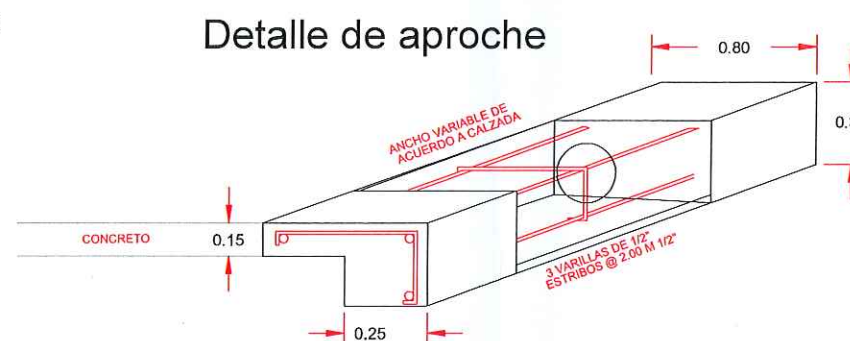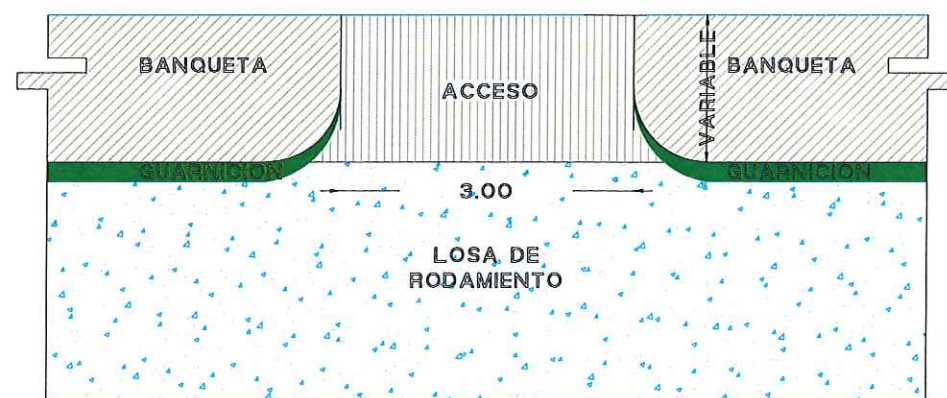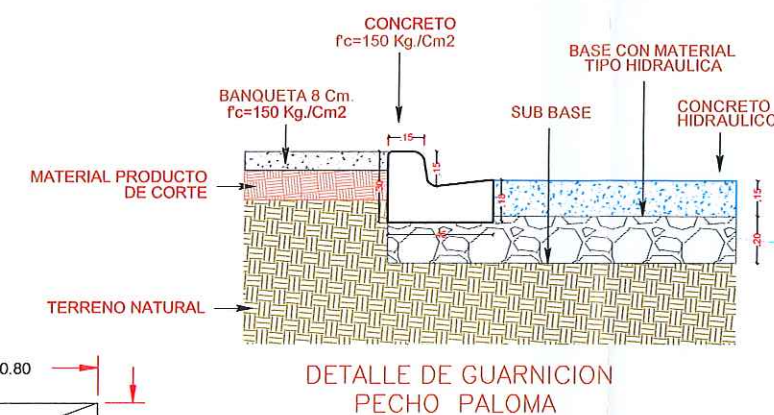

NOTA: DE ACUERDO AL ANCHO DE LA BANQUETA NUEVA ES EL RADIO DE GIRO QUE SE LE DARA EN ESTE CASO ES 1.50 DE BANQUETA NVA. Y 1.50 DE RADIO PARA ACCESO A COCHERA.

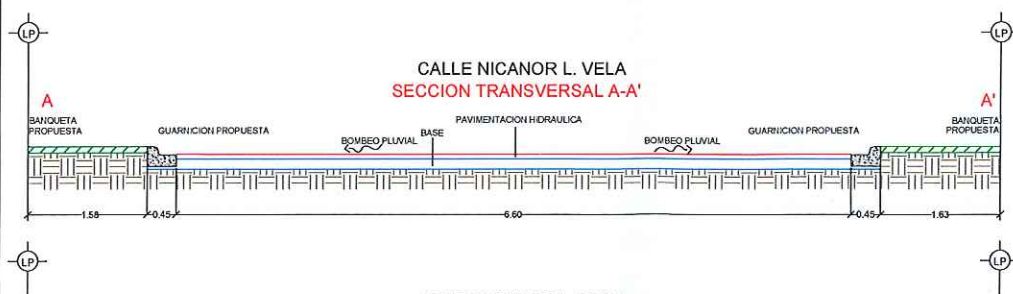

DETALLE DE RAMPA
VISTA EN PLANTA

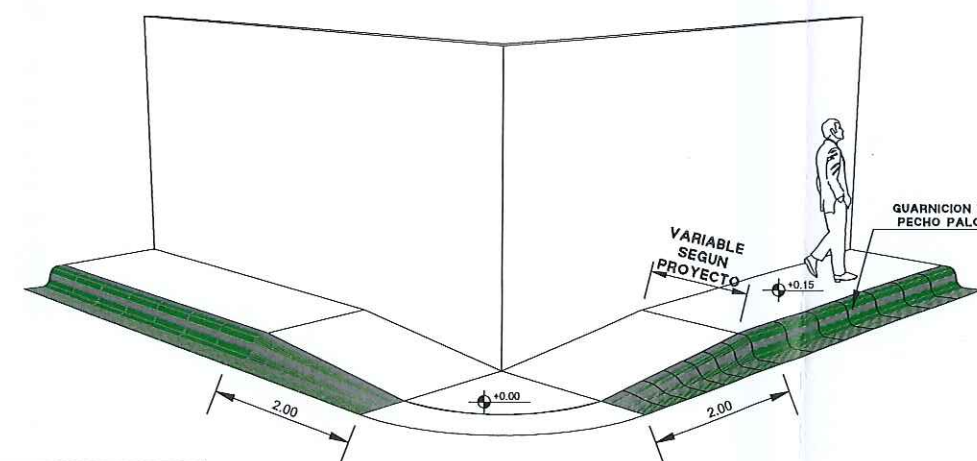

UBICACIÓN



AYUNTAMIENTO
REYNOSA
2018 - 2021

R. AYUNTAMIENTO DE REYNOSA, TAM.
SECRETARÍA DE OBRAS PÚBLICAS, DESARROLLO
URBANO Y MEDIO AMBIENTE

OBRA:	PLANO:	FECHA:
PAVIMENTACION HIDRAULICA DE LA CALLE	GEO-002	SEP 2020
PRIMERA		

PLANO: GEOMETRICO	ESC: S/E	UBICACION: ENTRE ZACATECAS Y PALMA COLONIA: UNIDAD OBRERA CIUDAD: REYNOSA, TAMAULIPAS
----------------------	-------------	---

SECRETARIO DE OBRAS PUBLICAS,
DESARROLLO URBANO Y MEDIO AMBIENTE

DESARROLLO URBANO Y MEDIO AMBIENTE

[Handwritten signature]

ARQ. EDUARDO LÓPEZ ARIAS

SUB SECRETARIO DE OBRAS

PÚBLICAS, Y CONSTRUCCIÓN

Dr. A. R. Ramesh Tam.

DATE

ING. LEOPOLDO RODRIGUEZ SARMIENTO

DIRECCION DE
CONTABILIDAD

PROYECTOS

Secretaria de Obras

ING. ERICK MOJICA CASTRO



DE INFRAESTRUCTURA Y VIALIDAD	PROYECTO
----------------------------------	----------

1. Revised (10/10/10) (10/10/10)

2007-7-27

RO JESUS RIVERA CORTEZ

C CLAUDIA GUADALUPE MARTINEZ
Ingenieria y Supervision

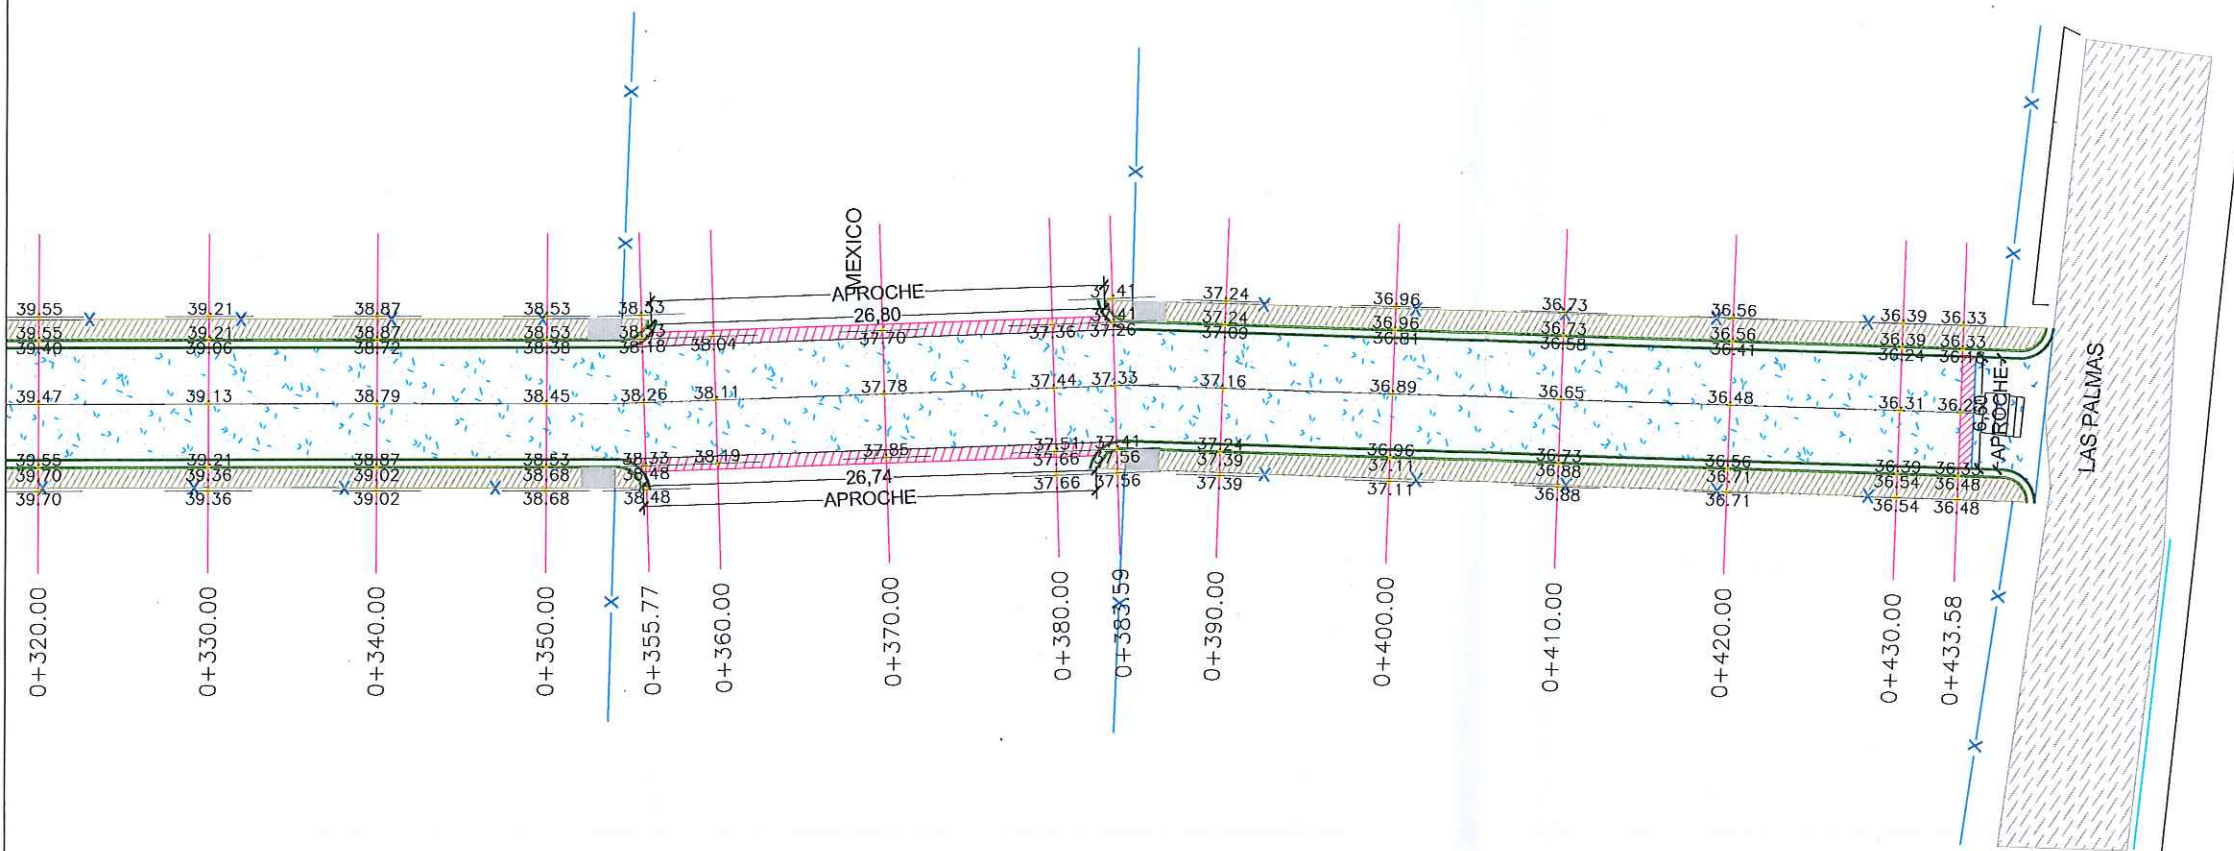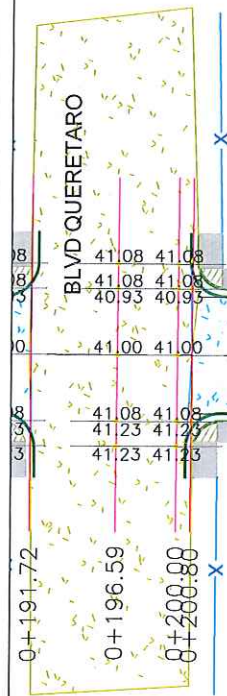

UBICACIÓN



SIMBOLOGIA	
	PROYECTO PAVIMENTACION HIDRAULICA
	PAVIMENTO EXISTENTE CONCRETO
	PAVIMENTO EXISTENTE ASFALTO
	TERRACERA
	PARAPETO
	CORDON EXISTENTE
	CORDON PROPUUESTO
	BANCO DE NIVEL
	POSTE DE C.F.E.
	POSTE DE TELEFONO
	POZO DE VISTA
	ESTANCAZO DE AGUA
	ESCURRIMIENTO NATURAL



R. AYUNTAMIENTO DE REYNOSA, TAM.
SECRETARÍA DE OBRAS PÚBLICAS, DESARROLLO URBANO Y MEDIO AMBIENTE

OBRA: PAVIMENTACION HIDRAULICA DE LA CALLE PRIMERA PLANO: GEO-002 FECHA: SEP 2020

PLANO: GEOMETRICO ESC: S/E UBICACION: ENTRE ZACATECAS Y PALMAS COLONIA: UNIDAD OBRERA CIUDAD: REYNOSA, TAMAULIPAS

SECRETARIO DE OBRAS PÚBLICAS, DESARROLLO URBANO Y MEDIO AMBIENTE.

ARQ. EDUARDO LOPEZ ARIAS

SUB SECRETARIO DE OBRAS PÚBLICAS Y CONSTRUCCION

ING. LEOPOLDO RODRIGUEZ SARMIENTO

DIRECCION DE PROYECTOS


Sub-Secretaria de Obras Públicas y Construcción

ING. ERICK MOJICA CASTRO

JEFE DE INFRAESTRUCTURA Y PROYECTO

ARQ. JESUS RIVERA CORTEZ

C. CLAYTON GUADALUPE MARTINEZ MORALES Ingeniero y Supervisor De Construcciones Mega, S.A. DE C.V.

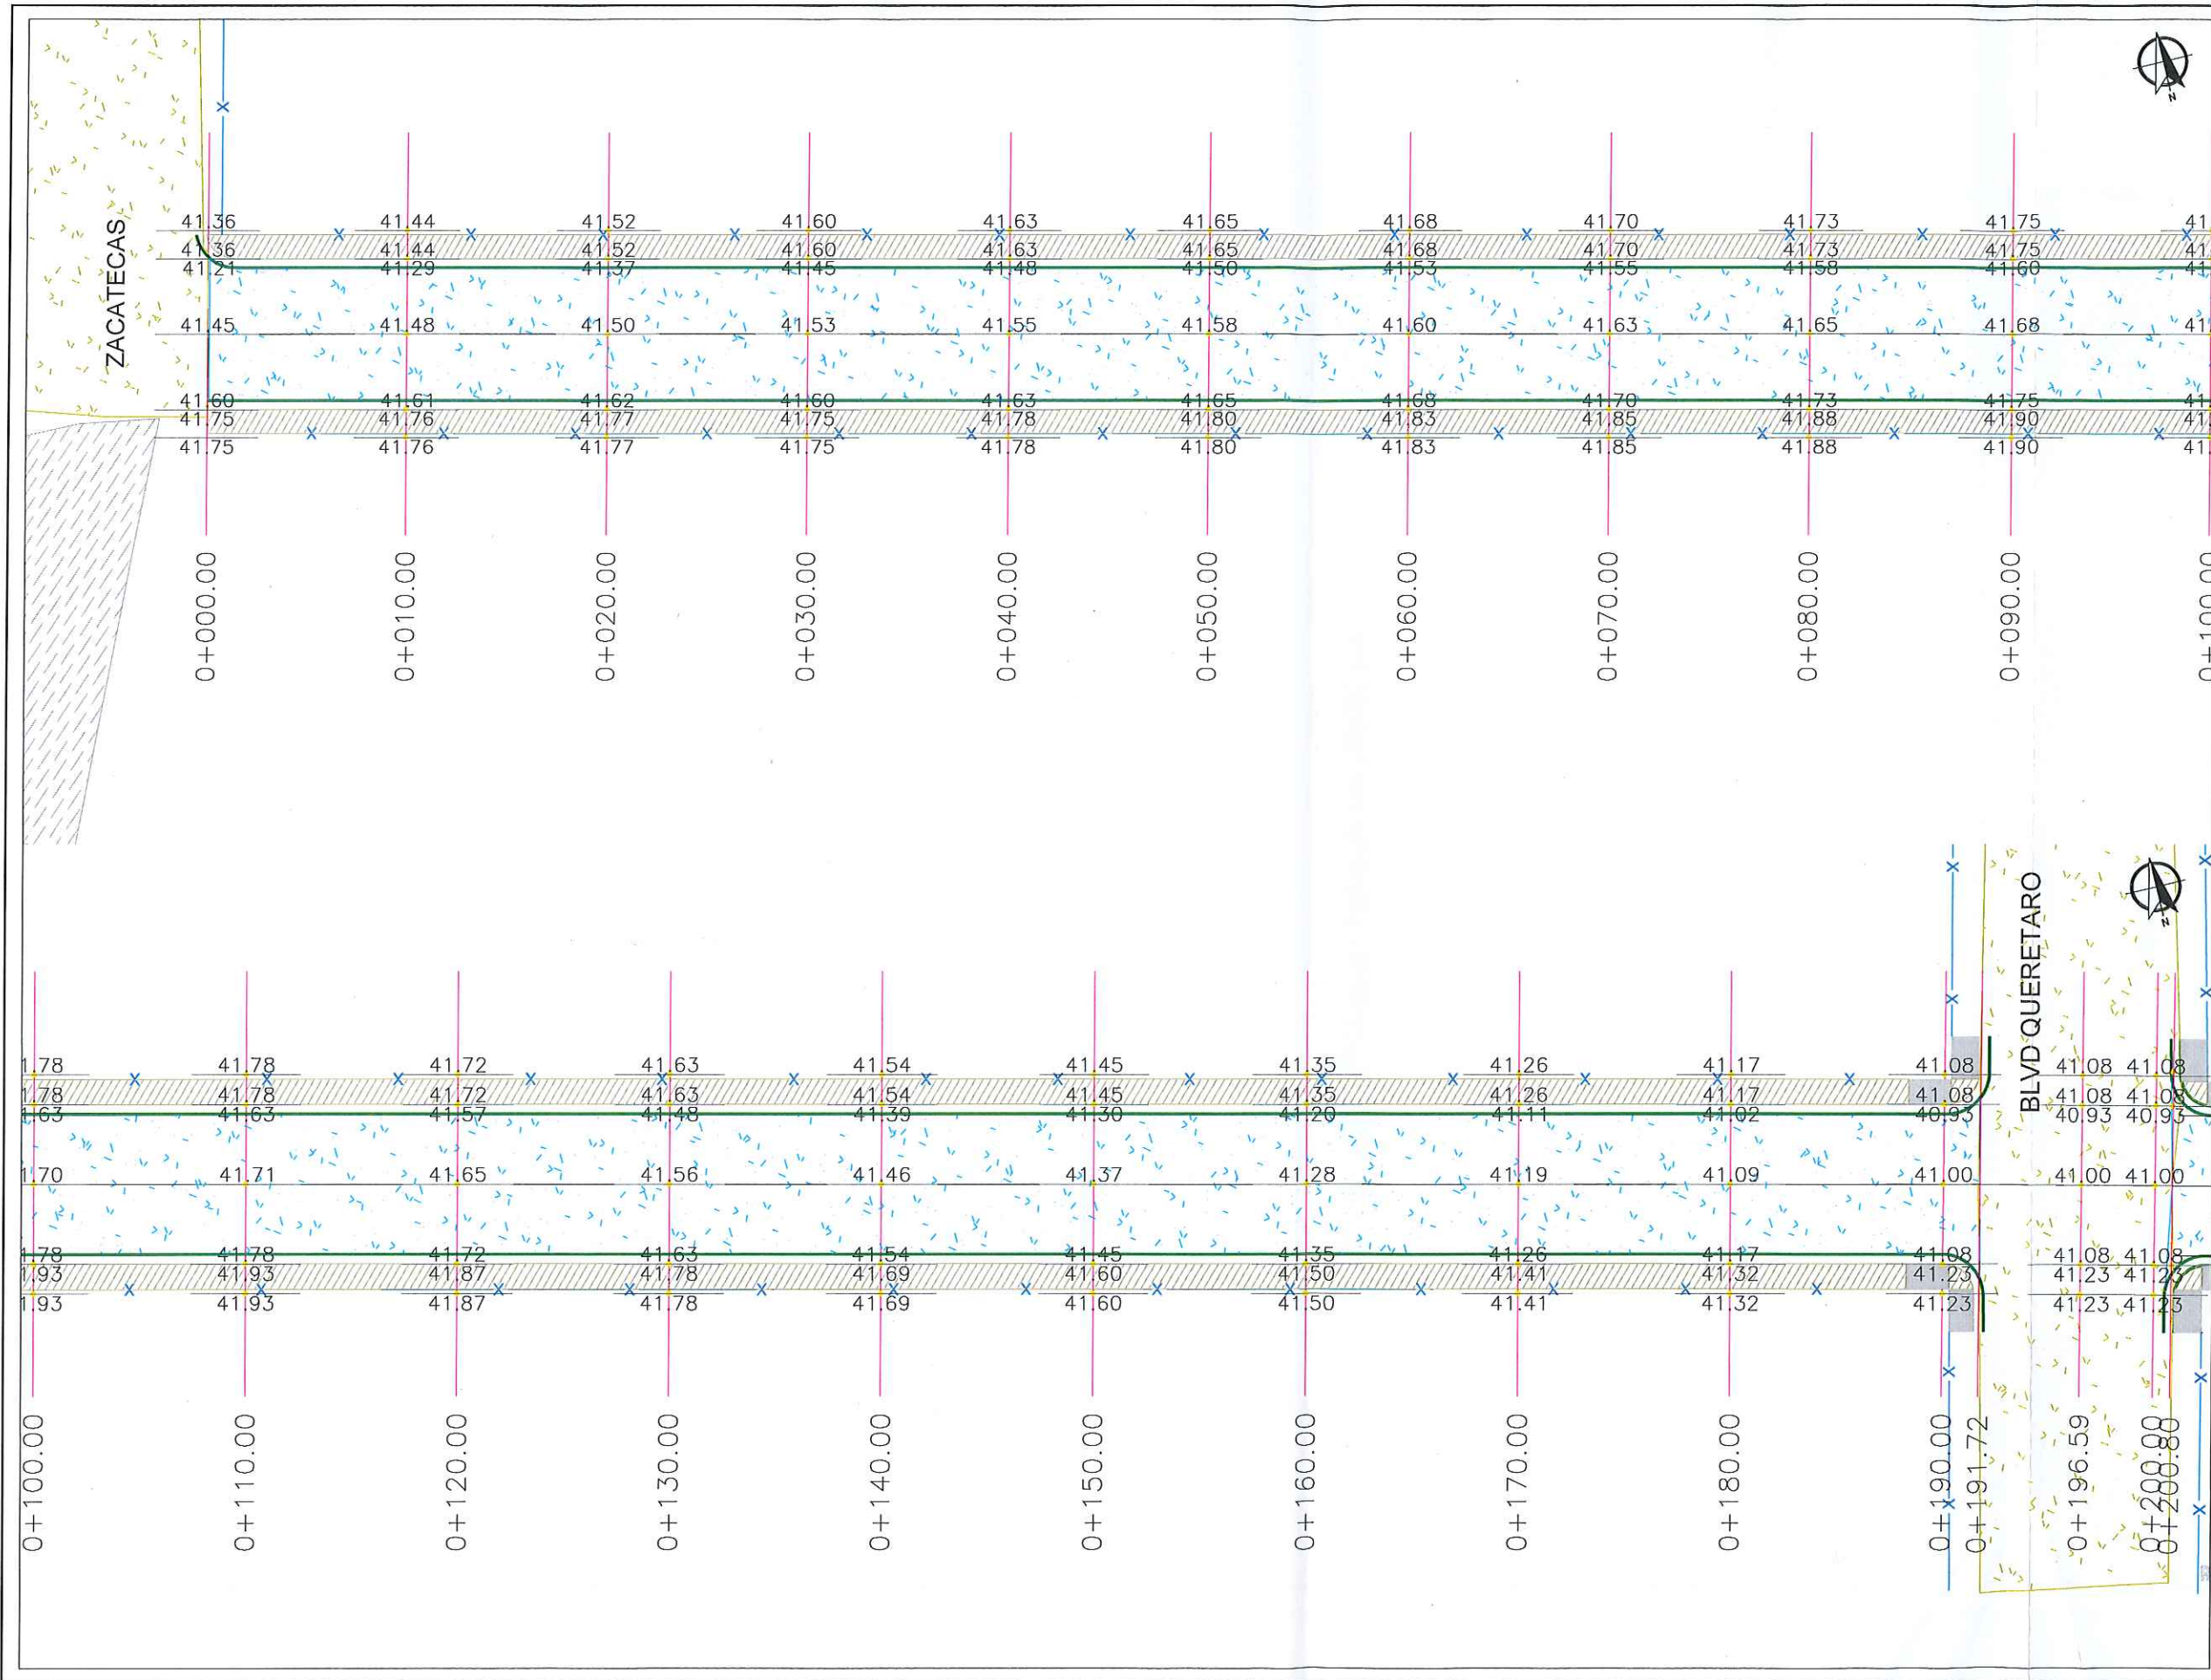

SIMBOLOGIA	
	PROYECTO PAVIMENTACION HIDRAULICA
	PAVIMENTO EXISTENTE CONCRETO
	PAVIMENTO EXISTENTE ASFALTO
	TERRACERIA
	PARAMENTO
	CORDON EXISTENTE
	CORDON PROPUUESTO
	BANCO DE NIVEL
	POSTE DE C.F.E.
	POSTE DE TELEFONO
	POZO DE VISTA
	ESTANCADO DE AGUA
	ESCURRIMIENTO NATURAL

R. AYUNTAMIENTO DE REYNOSA, TAM.
SECRETARIA DE OBRAS PUBLICAS, DESARROLLO URBANO Y MEDIO AMBIENTE

OBRA: PAVIMENTACION HIDRAULICA DE LA CALLE PRIMERA	PLANO: GEO-001	FECHA: SEP 2020
--	-------------------	--------------------

PLANO: GEOMETRICO	ESC: S/E	UBICACION: ENTRE ZACATECAS Y PALMAS COLONIA: UNIDAD OBRERA CIUDAD: REYNOSA, TAMAULIPAS
----------------------	-------------	--

SECRETARIO DE OBRAS PUBLICAS,
DESARROLLO URBANO Y MEDIO AMBIENTE

ARQ. EDUARDO LOPEZ ARIAS

SUB SECRETARIO DE OBRAS
PUBLICAS Y CONSTRUCCION

ING. LEOPOLDO RODRIGUEZ SARMIENTO

DIRECCION DE
PROYECTOS:

Sub-Secretaria de Obras Publicas y Construcción



ING. ERICK MOJICA CASTRO

JEFE DE INFRAESTRUCTURA Y
VIALIDAD

PROYECTO

ARQ. JESUS RIVERA CORTEZ

C. CLAUDIA GUADALUPE MARTINEZ MORALES
Ingeniera y Suplente
De Construcción Meso, S.A. DE C.V.

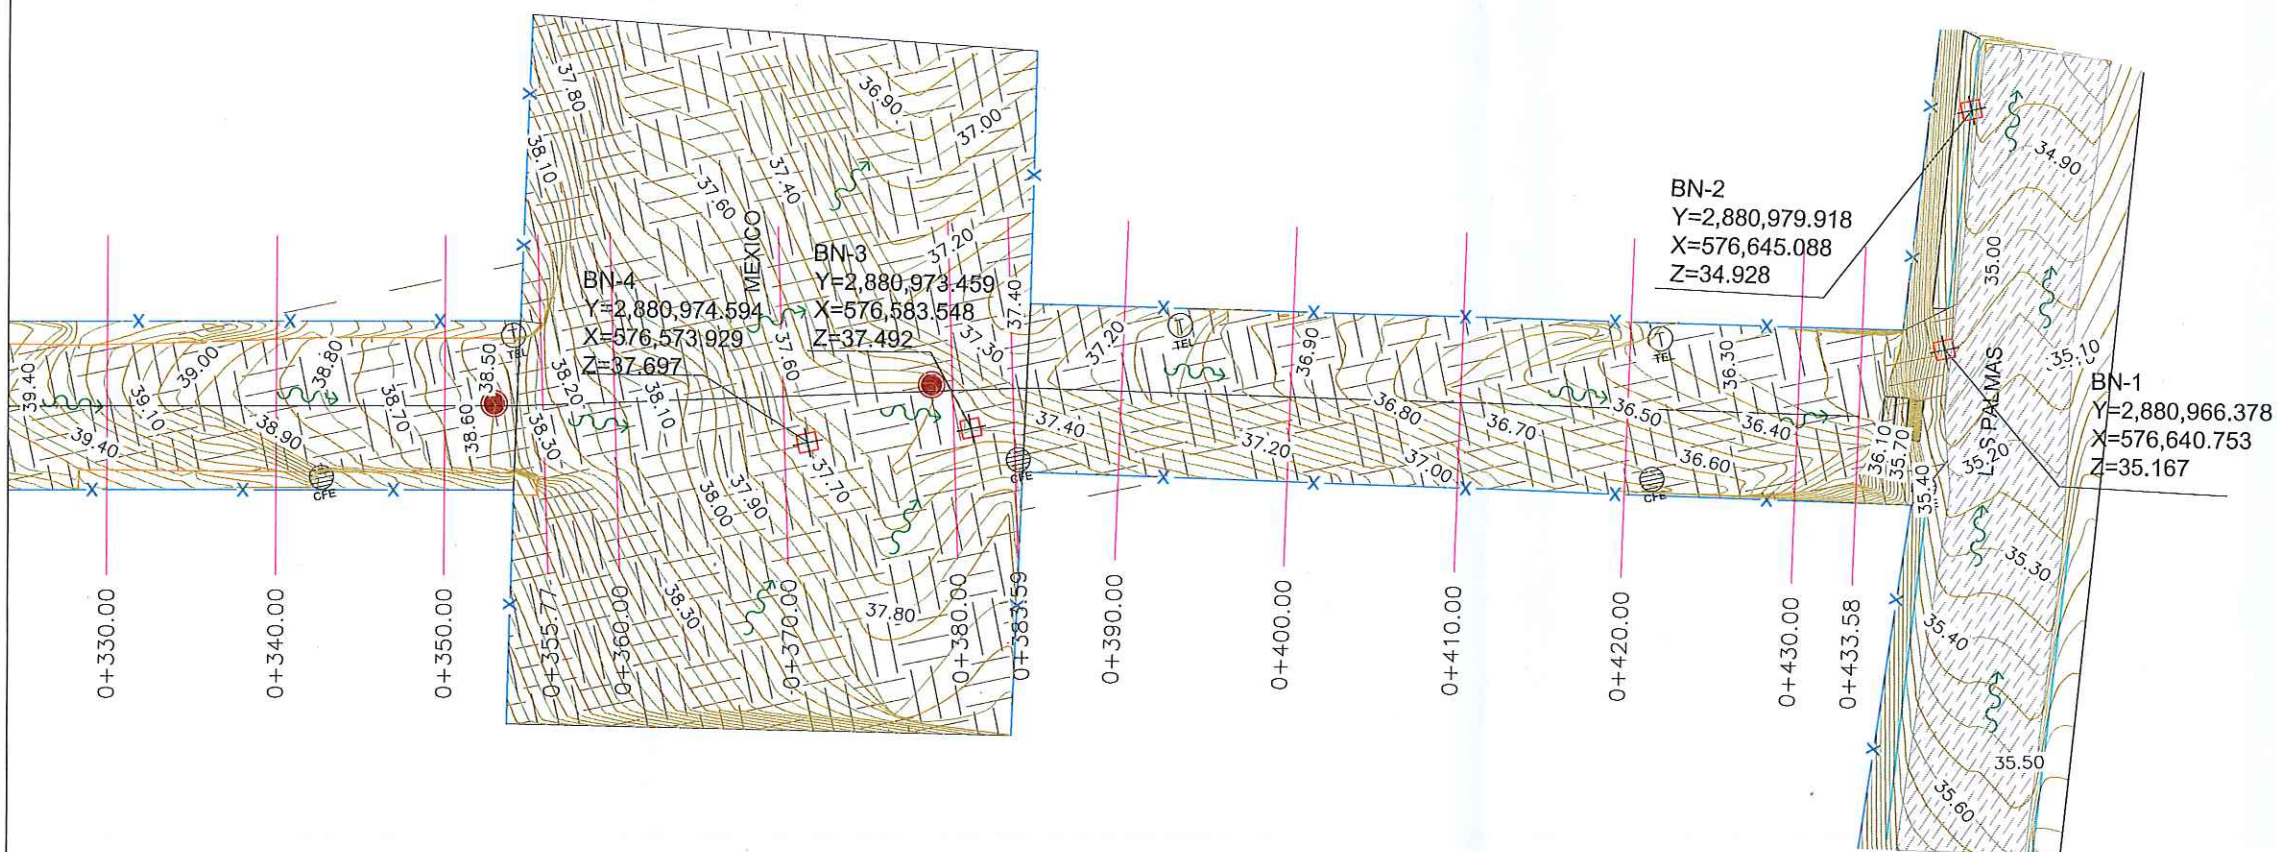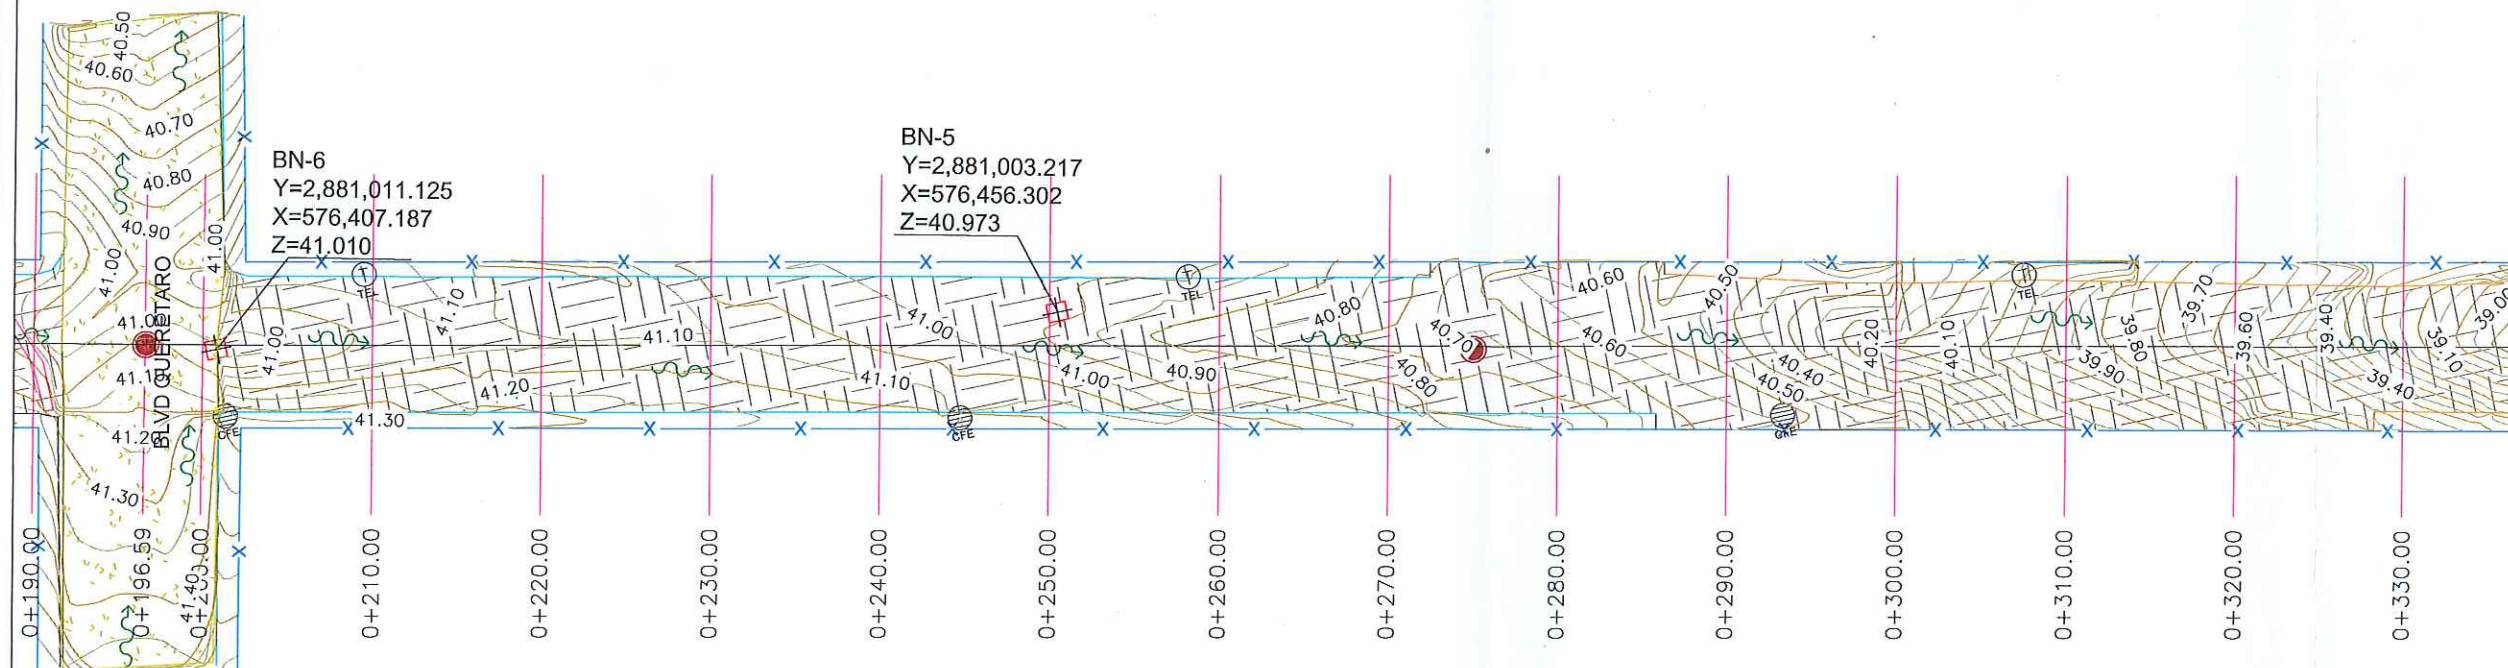

UBICACIÓN



SIMBOLOGIA

	PROYECTO PAVIMENTACIÓN HIDRÁULICA
	PAVIMENTO EXISTENTE CONCRETO
	PAVIMENTO EXISTENTE ASFALTO
	TERRACERÍA
	PARAMENTO
	CORDÓN EXISTENTE
	ANCLADOR PROPUESTO
	CORDÓN PROPUESTO
	BANCO DE NIVEL
	POSTE DE C.F.E.
	POSTE DE TELÉFONO
	POZO DE VISTA
	ESTANQUE DE AGUA
	ESCURRIMIENTO NATURAL



AYUNTAMIENTO
REYNOSA
2018 - 2021

R. AYUNTAMIENTO DE REYNOSA, TAM.
SECRETARÍA DE OBRAS PÚBLICAS, DESARROLLO
URBANO Y MEDIO AMBIENTE

OBRA: PAVIMENTACIÓN HIDRÁULICA DE LA CALLE PRIMERA PLANO: TOP-002 FECHA: SEP 2020

PLANO: TOPOGRÁFICO ESC: S/E UBICACIÓN: ENTRE ZAGATECAS Y PALMAS COLONIA UNIDAD OBRERA CIUDAD. REYNOSA, TAMAULIPAS

SECRETARIO DE OBRAS PÚBLICAS,
DESARROLLO URBANO Y MEDIO AMBIENTE

ARQ. EDUARDO LÓPEZ ARIAS

SUB SECRETARIO DE OBRAS PÚBLICAS Y CONSTRUCCIÓN

Reynosa, Tam.

2021

ING. LEOPOLDO RODRIGUEZ SARMIENTO

DIRECCIÓN DE
PROYECTOS:

Sub-Secretaría de Obras Públicas y Construcción
ING. ERICK MOJICA CASTRO


PROYECTO

CD. JESUS RIVERA CORTEZ

2021

ARQ. JESUS RIVERA CORTEZ

C. CARMEN GUADALUPE MARTINEZ MORALES
Ingeniera y Supervisora
De Construcción, S.A. DE C.V.

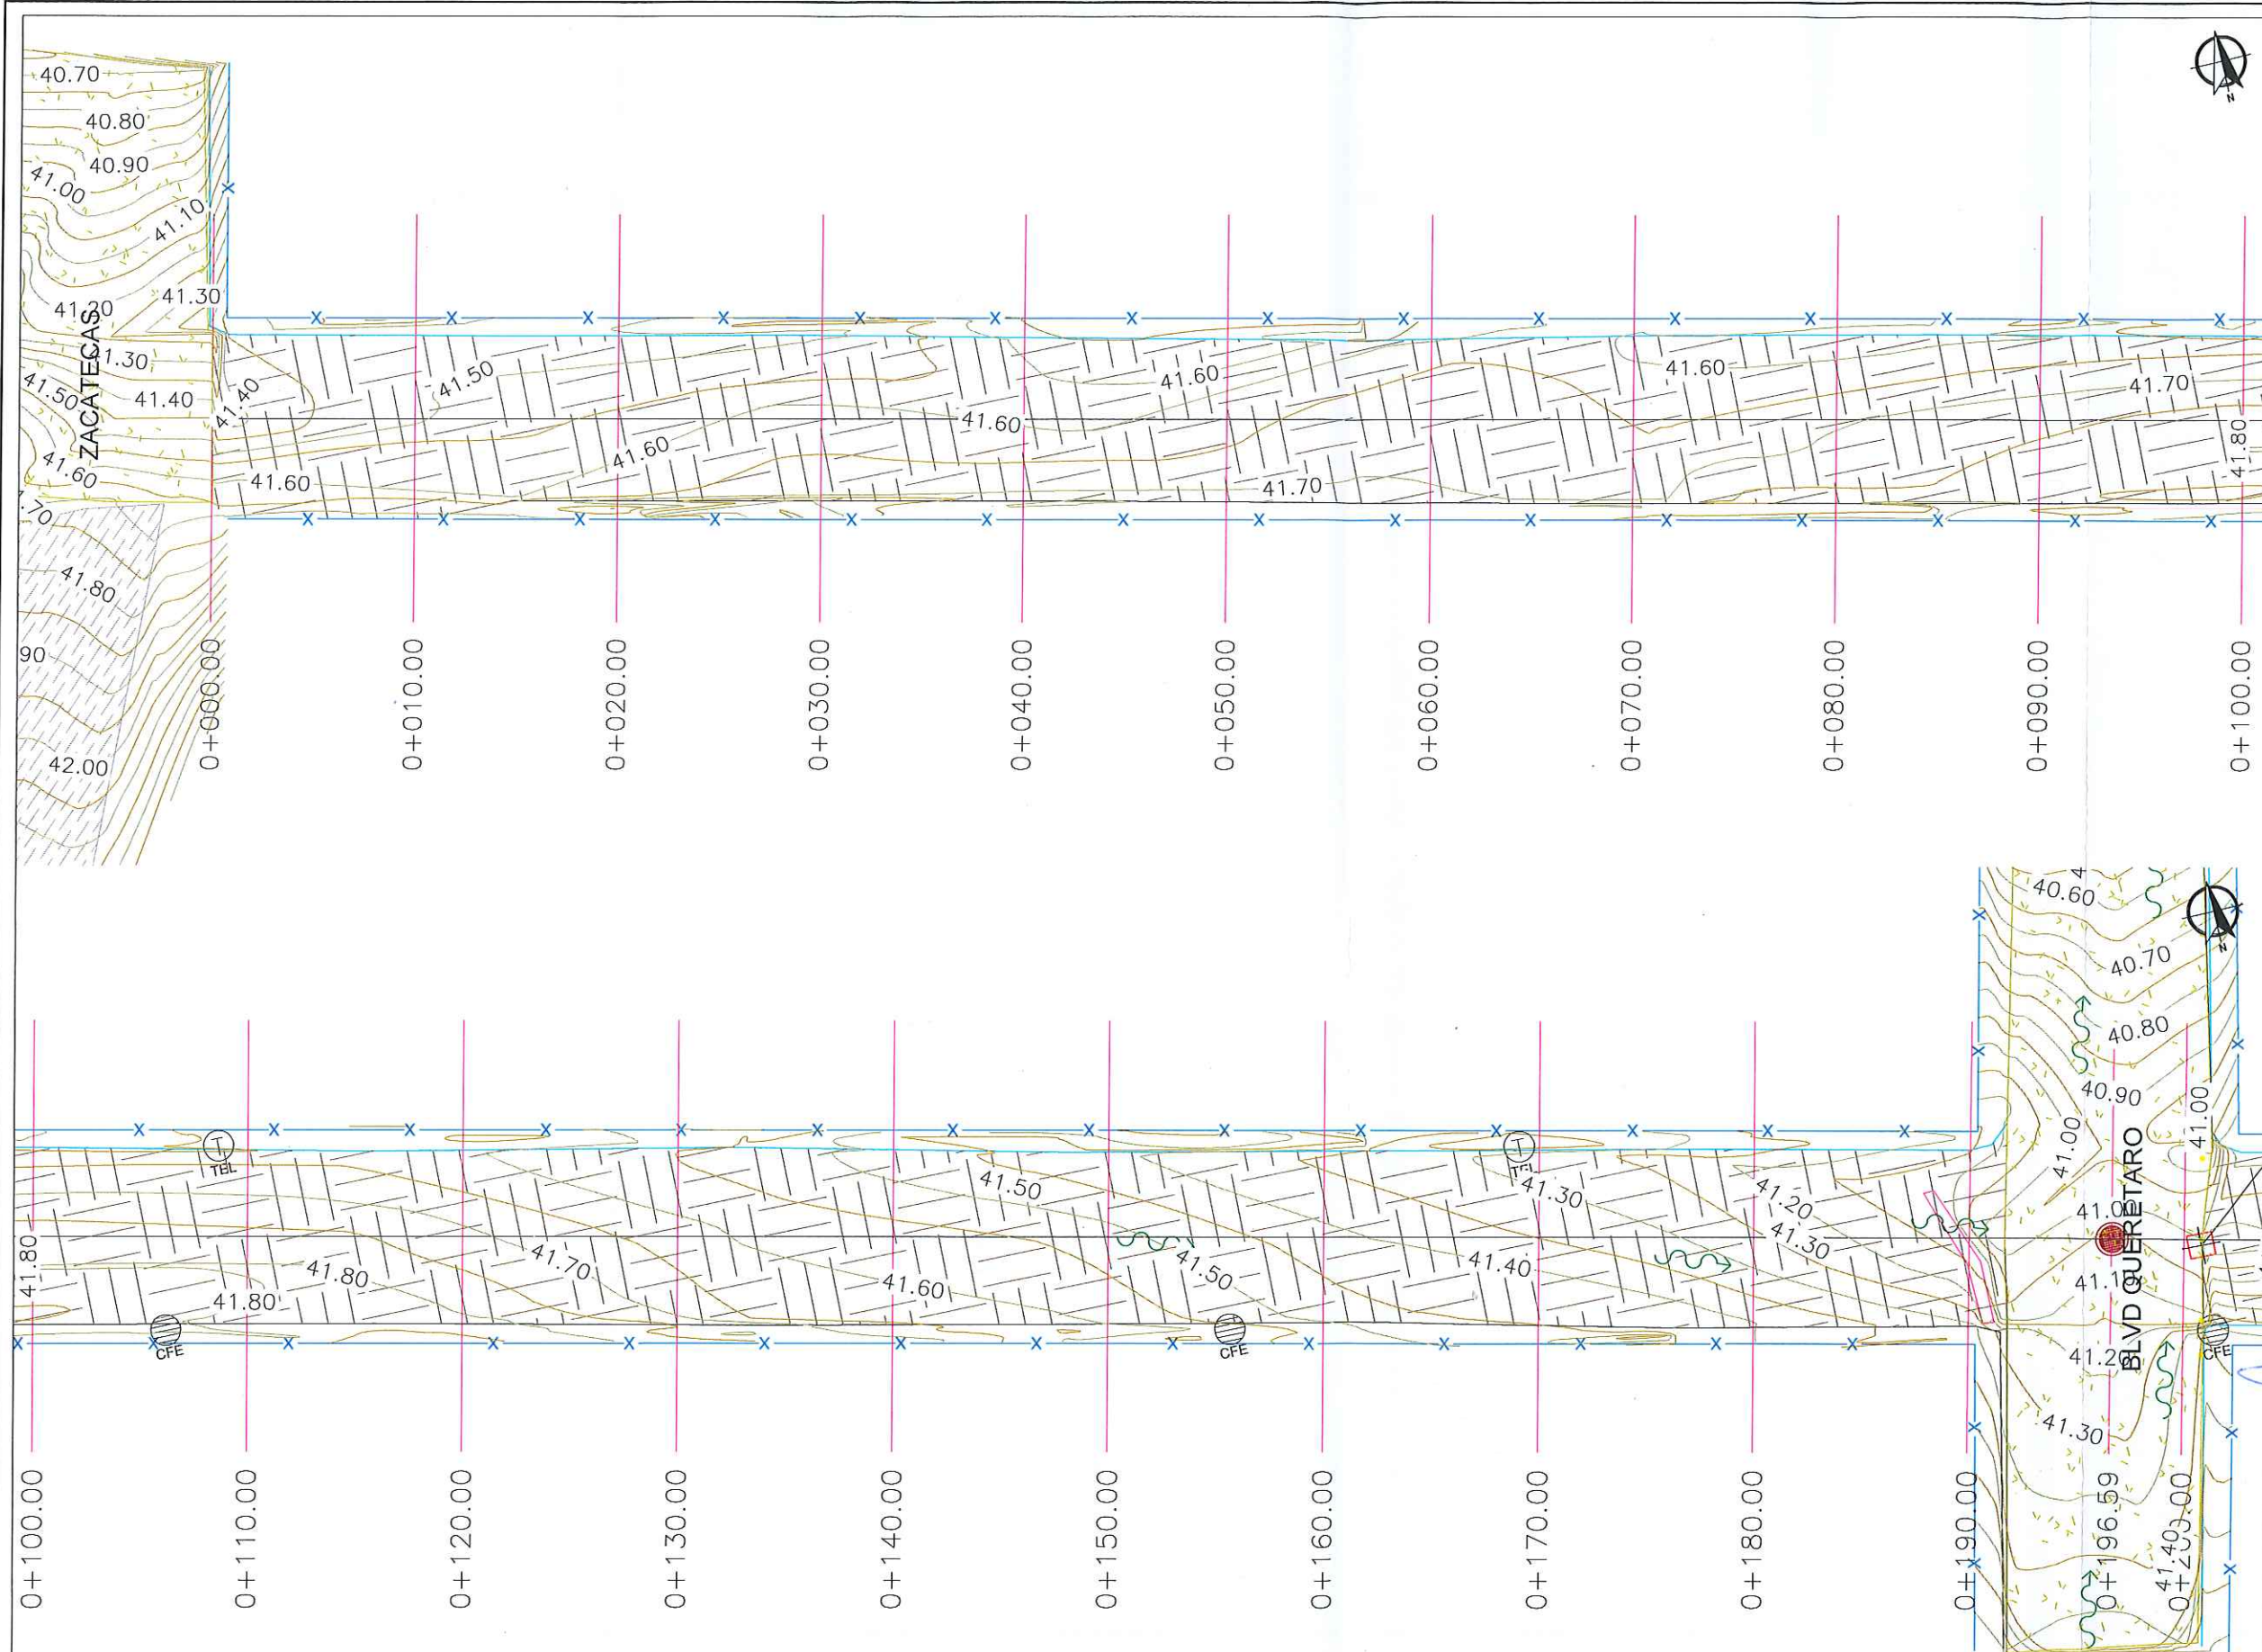

SIMBOLOGIA	
	PROYECTO PAVIMENTACION HIDRAULICA
	PAVIMENTO EXISTENTE CONCRETO
	PAVIMENTO EXISTENTE ASFALTO
	TERRACERIA
	PARAVIENTO
	CORDON EXISTENTE
	CORDON PROPUUESTO
	BANCO DE NIVEL
	POSTE DE C.F.E.
	POSTE DE TELEFONO
	POZO DE VISTA
	ESTANCAZO DE AGUA
	ESCURRIMIENTO NATURAL



R. AYUNTAMIENTO DE REYNOSA, TAM.
SECRETARÍA DE OBRAS PÚBLICAS, DESARROLLO URBANO Y MEDIO AMBIENTE

OBRA: PAVIMENTACION HIDRAULICA DE LA CALLE PRIMERA PLANO: TOP-001 FECHA: SEP 2020

PLANO: TOPOGRAFICO ESC: S/E UBICACION: ENTRE ZACATECAS Y PALMAS COLONIA: UNIDAD OBRERA CIUDAD: REYNOSA, TAMAUULIPAS

SECRETARIO DE OBRAS PUBLICAS, DESARROLLO URBANO Y MEDIO AMBIENTE

ARQ. EDUARDO LOPEZARIAS

SUB SECRETARIO DE OBRAS PUBLICAS Y CONSTRUCCION

ING. LEOPOLDO RODRIGUEZ SARMIENTO

DIRECCION DE PROYECTOS:

Sub-Secretaria de Obras Publicas y Medio Ambiente

ING. ERICK MOJICA CASTRO

JEFE DE INFRAESTRUCTURA Y VIALIDAD

2018 - 2021

ARQ. JESUS RIVERA CORTEZ

C. CLAUDIA GUILLERMO MARTINEZ MORALES Ingeniera y Supervisora De Construcciones Mago, S.A. DE C.V.