




PLANTA TOPOGRAFICA ESC. 1:500

UBICACIÓN

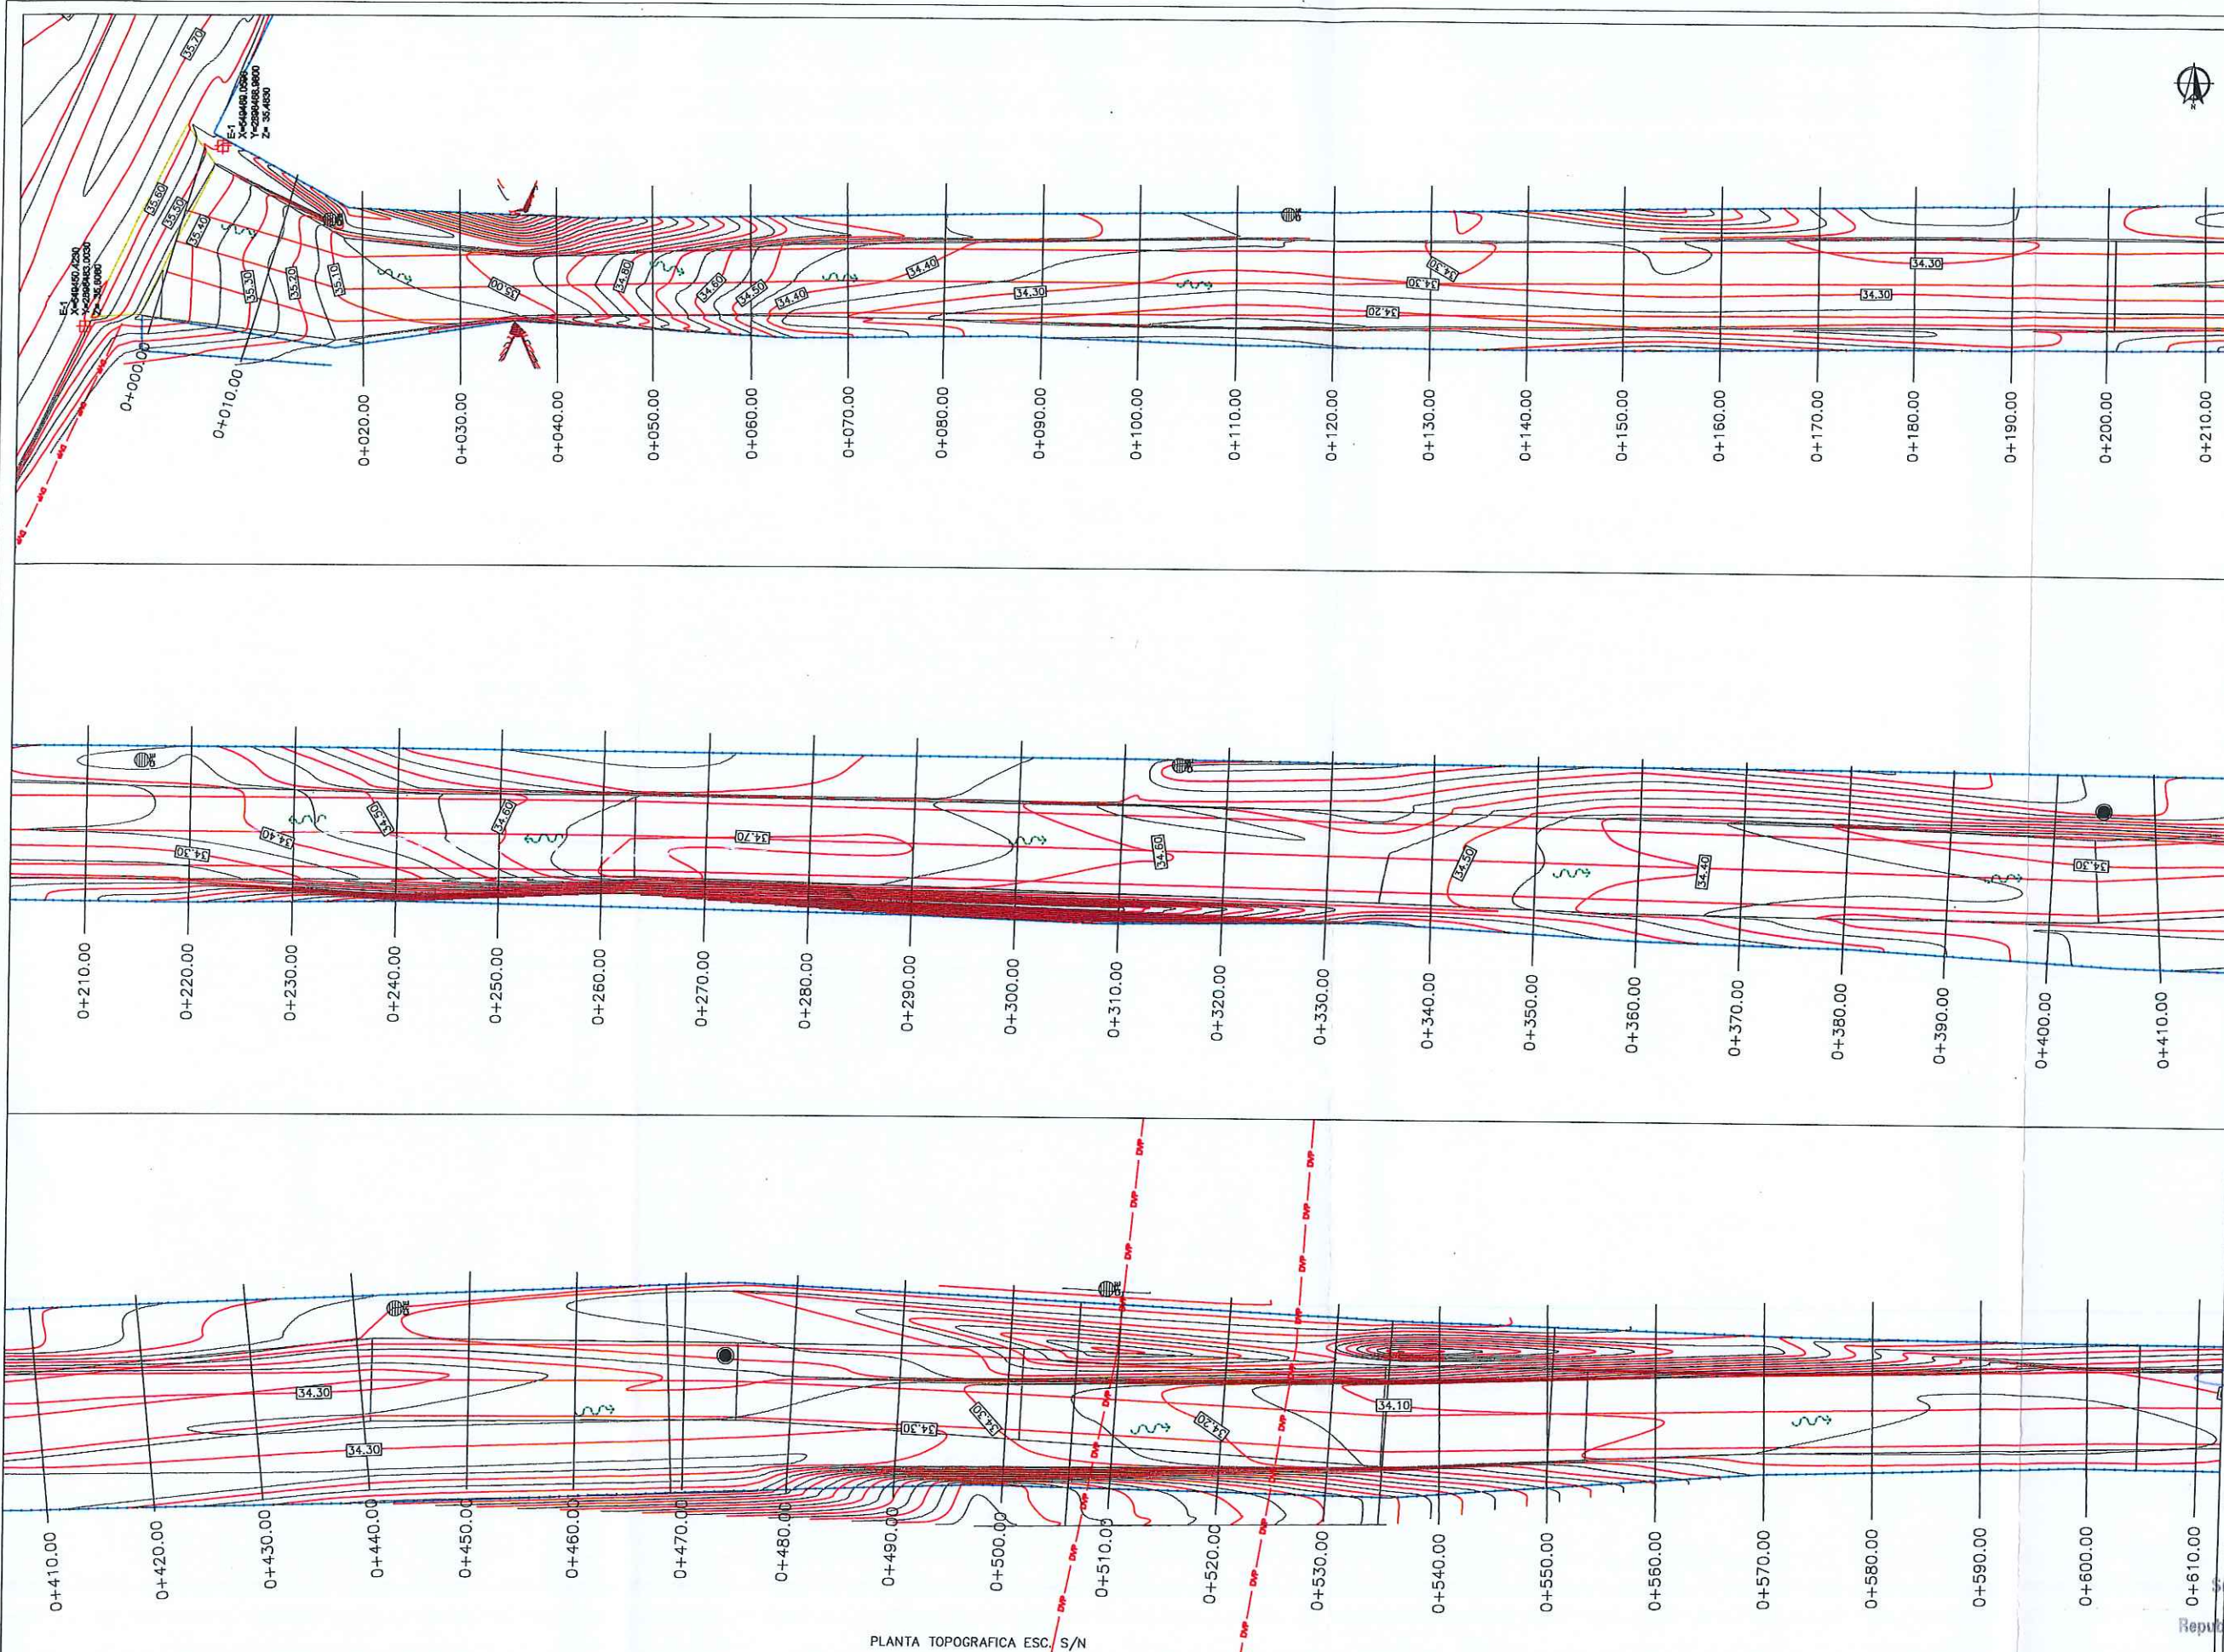

SIMBOLOGIA

	PROYECTO PAVIMENTACION ASFALTICA
	PAVIMENTO EXISTENTE CONCRETO
	PAVIMENTO EXISTENTE ASFALTO
	TERRACERA
	FARMENTO
	CORDON EXISTENTE
	CORDON PROPUUESTO
	BAVCO DE NIVEL
	POSTE DE C.F.E.
	POSTE DE TELEFONO
	POZO DE VISTA
	ESTANQUO DE AGUA
	ESCURRIMIENTO NATURAL
	DERECHO DE VIA PEMEX



AYUNTAMIENTO
REYNOSA
2018 - 2021

R. AYUNTAMIENTO DE REYNOSA, TAM.
SECRETARÍA DE OBRAS PÚBLICAS, DESARROLLO URBANO Y MEDIO AMBIENTE

OBRA: PAVIMENTACION ASFALTICA DE ACCESO PRINCIPAL EN EJIDO LOS ALTOS PLANO: TOP-001 FECHA: ABRIL 2021

PLANO: TOPOGRAFICO ESC: 1:500 UBICACION: ACCESO PRINCIPAL AL EJIDO LOS ALTOS, EN EL MUNICIPIO DE REYNOSA TAMAULIPAS.

SECRETARIO DE OBRAS PUBLICAS, DESARROLLO URBANO Y MEDIO AMBIENTE

ARQ. EDUARDO LOPEZ ARIAS

SUB SECRETARIO DE OBRAS PUBLICAS Y CONSTRUCCION

ARQ. JESUS RIVERA CORTEZ

ARQ. NIZZY E. GARCIA BALBOA


DIRECCION DE PROYECTOS: Sub-Secretaria de Obras Publicas y Construcción

ARQ. ERICK MOJICA CASTRO

PROYECTO Cd. Reynosa, Tam. 2021

ARQ. JESUS RIVERA CORTEZ



ARQ. NIZZY E. GARCIA BALBOA

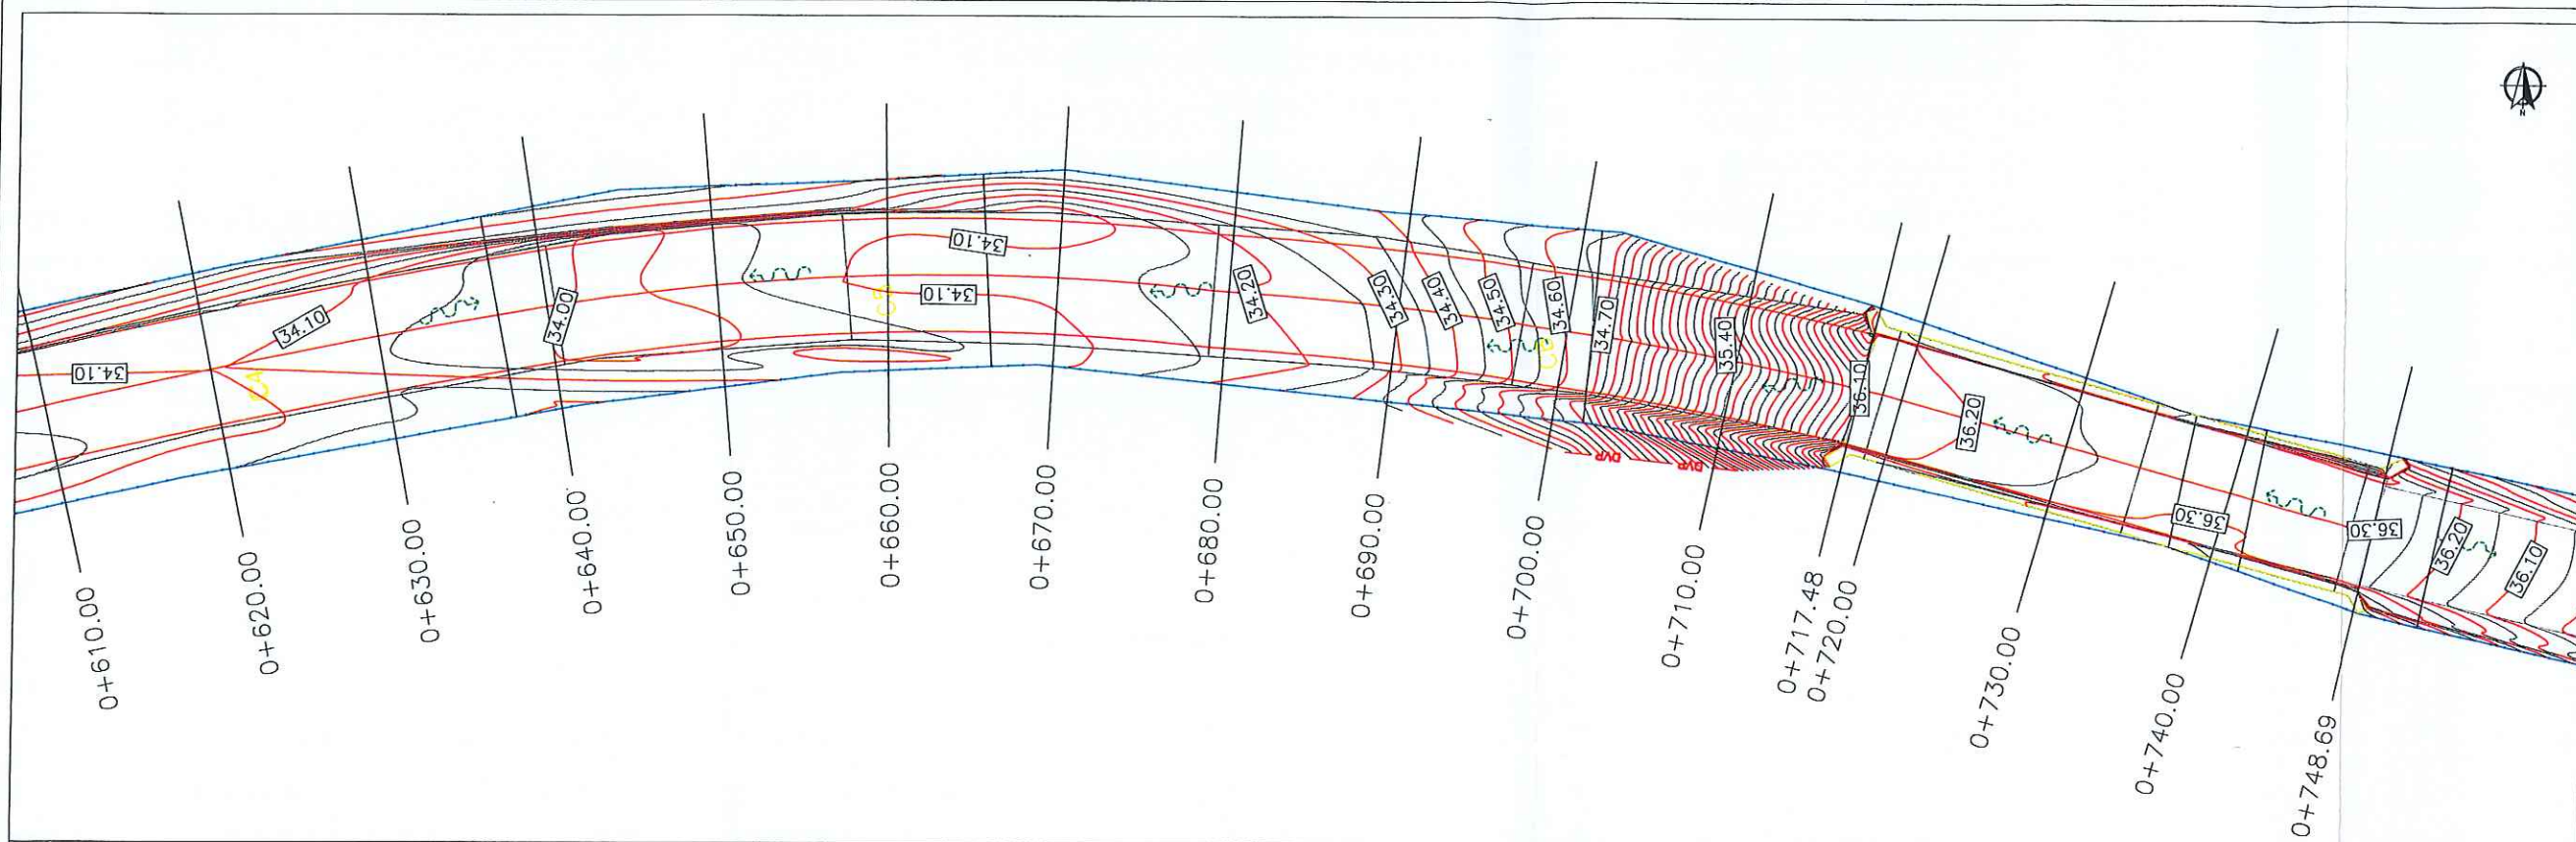

SIMBOLOGIA	
	PROYECTO PAVIMENTACION ASFALTICA
	PAVIMENTO EXISTENTE CONCRETO
	PAVIMENTO EXISTENTE ASFALTO
	TERRACERA
	PARAUMENTO
	CORRECTOR EXISTENTE
	ALINEAMIENTO PROYECTADO
	CORRECTOR PROYECTADO
	BAJO DE NIVEL
	POSTE DE C.P.E.
	POSTE DE TELEFONO
	POZO DE VISITA
	ESTANQUE DE AGUA
	ESCURRIMIENTO NATURAL
	DERECHO DE VIA PEMEX



R. AYUNTAMIENTO DE REYNOSA, TAM. SECRETARÍA DE OBRAS PÚBLICAS, DESARROLLO URBANO Y MEDIO AMBIENTE		
OBRA: PAVIMENTACION ASFALTICA DE ACCESO PRINCIPAL EN EJIDO LOS ALTOS	PLANO: TOP-002	FECHA: ABRIL 2021
PLANO TOPOGRAFICO	ESC: 1/1000	UBICACION: ACCESO PRINCIPAL AL EJIDO LOS ALTOS, EN EL MUNICIPIO DE REYNOSA TAMAULIPAS.
SECRETARIO DE OBRAS PUBLICAS, DESARROLLO URBANO Y MEDIO AMBIENTE ARQ. EDUARDO LOPEZ ARIAS		
SUB SECRETARIO DE OBRAS PUBLICAS Y CONSTRUCCION ING. LEOPOLDO RODRIGUEZ SARMIENTO		
DIRECCION DE PROYECTOS: Sub-Secretaria de Obras Publicas y Construcción Ing. GUILLERMO CASTRO		
JEFE DE INFRAESTRUCTURA Y OBRAS PUBLICAS ARQ. JESUS RIVERA CORTEZ	PROYECTO ARQ. NIZZIM E. GARCIA BALBOA	

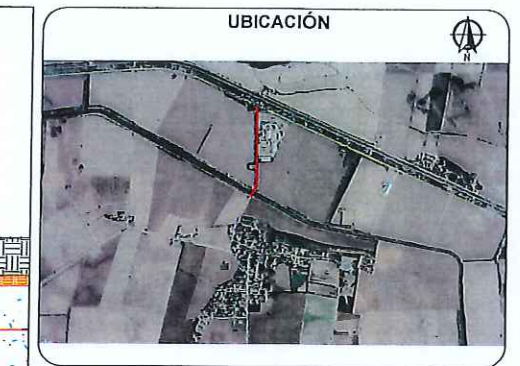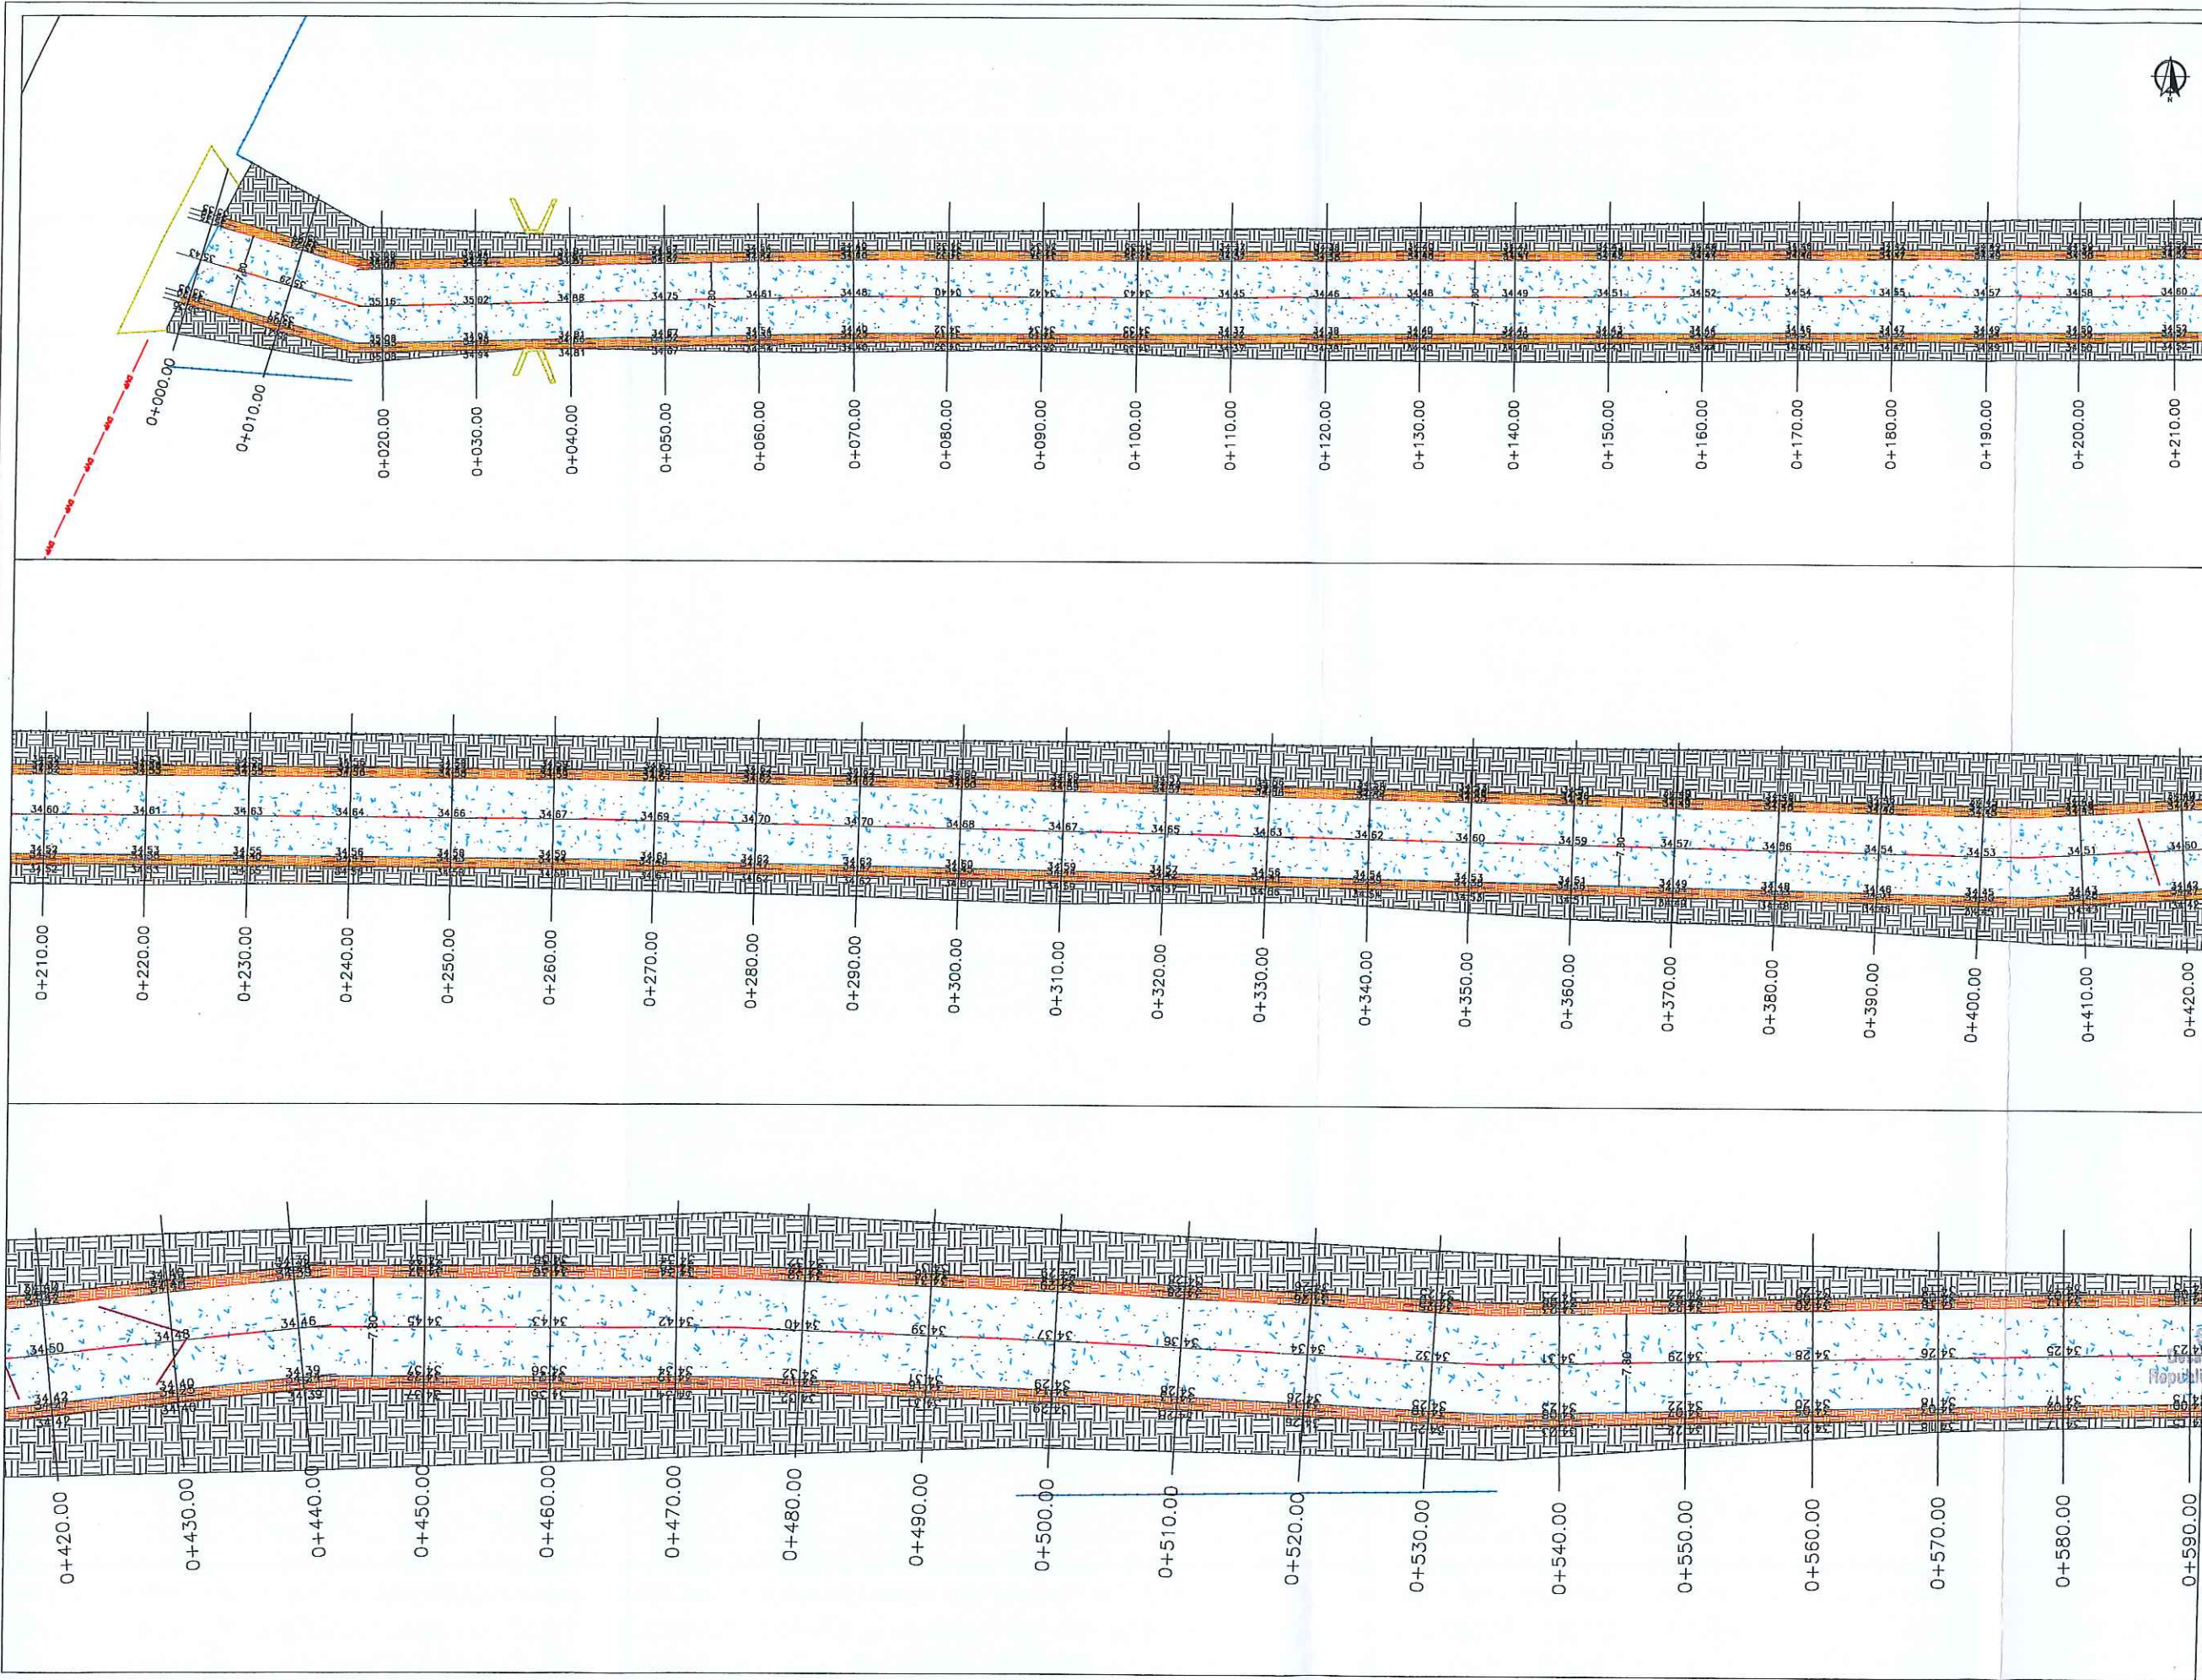

SIMBOLOGIA	
	PROYECTO PAVIMENTACION ASFALTICA
	PAVIMENTO EXISTENTE CONCRETO
	PAVIMENTO EXISTENTE ASFALTO
	TERRECIERA
	PARAVENTO
	CORREDO EXISTENTE
	ANILADOR PROPUUESTO
	CORREDO PROPUUESTO
	BANCO DE NIVEL
	POSTE DE C.F.E.
	POSTE DE TELEFONO
	POZO DE VISITA
	ESTANQUEO DE AGUA
	ESCURRIMIENTO NATURAL
	DERECHO DE VIA PEÑEZ



R. AYUNTAMIENTO DE REYNOSA, TAM.
SECRETARÍA DE OBRAS PÚBLICAS, DESARROLLO URBANO Y MEDIO AMBIENTE


OBRA: PAVIMENTACION ASFALTICA DE ACCESO PRINCIPAL EN EJIDO LOS ALTOS PLANO: GEO-001 FECHA: ABRIL 2021

PLANO: GEOMETRICO ESC: S/E UBICACION: ACCESO PRINCIPAL AL EJIDO LOS ALTOS, EN EL MUNICIPIO DE REYNOSA TAMAULIPAS.


SECRETARIO DE OBRAS PÚBLICAS, DESARROLLO URBANO Y MEDIO AMBIENTE
ARQ. EDUARDO LÓPEZ ARIAS
C.d. Reynosa, Tamaulipas, México
2018

Sub-Secretario de Obras Públicas y Construcción
ING. JESUS RIVERA CORTEZ
C.d. Reynosa, Tamaulipas, México
2018 - 2021

PROYECTO
ARQ. NIZZMY E. GARCIA BALBOA

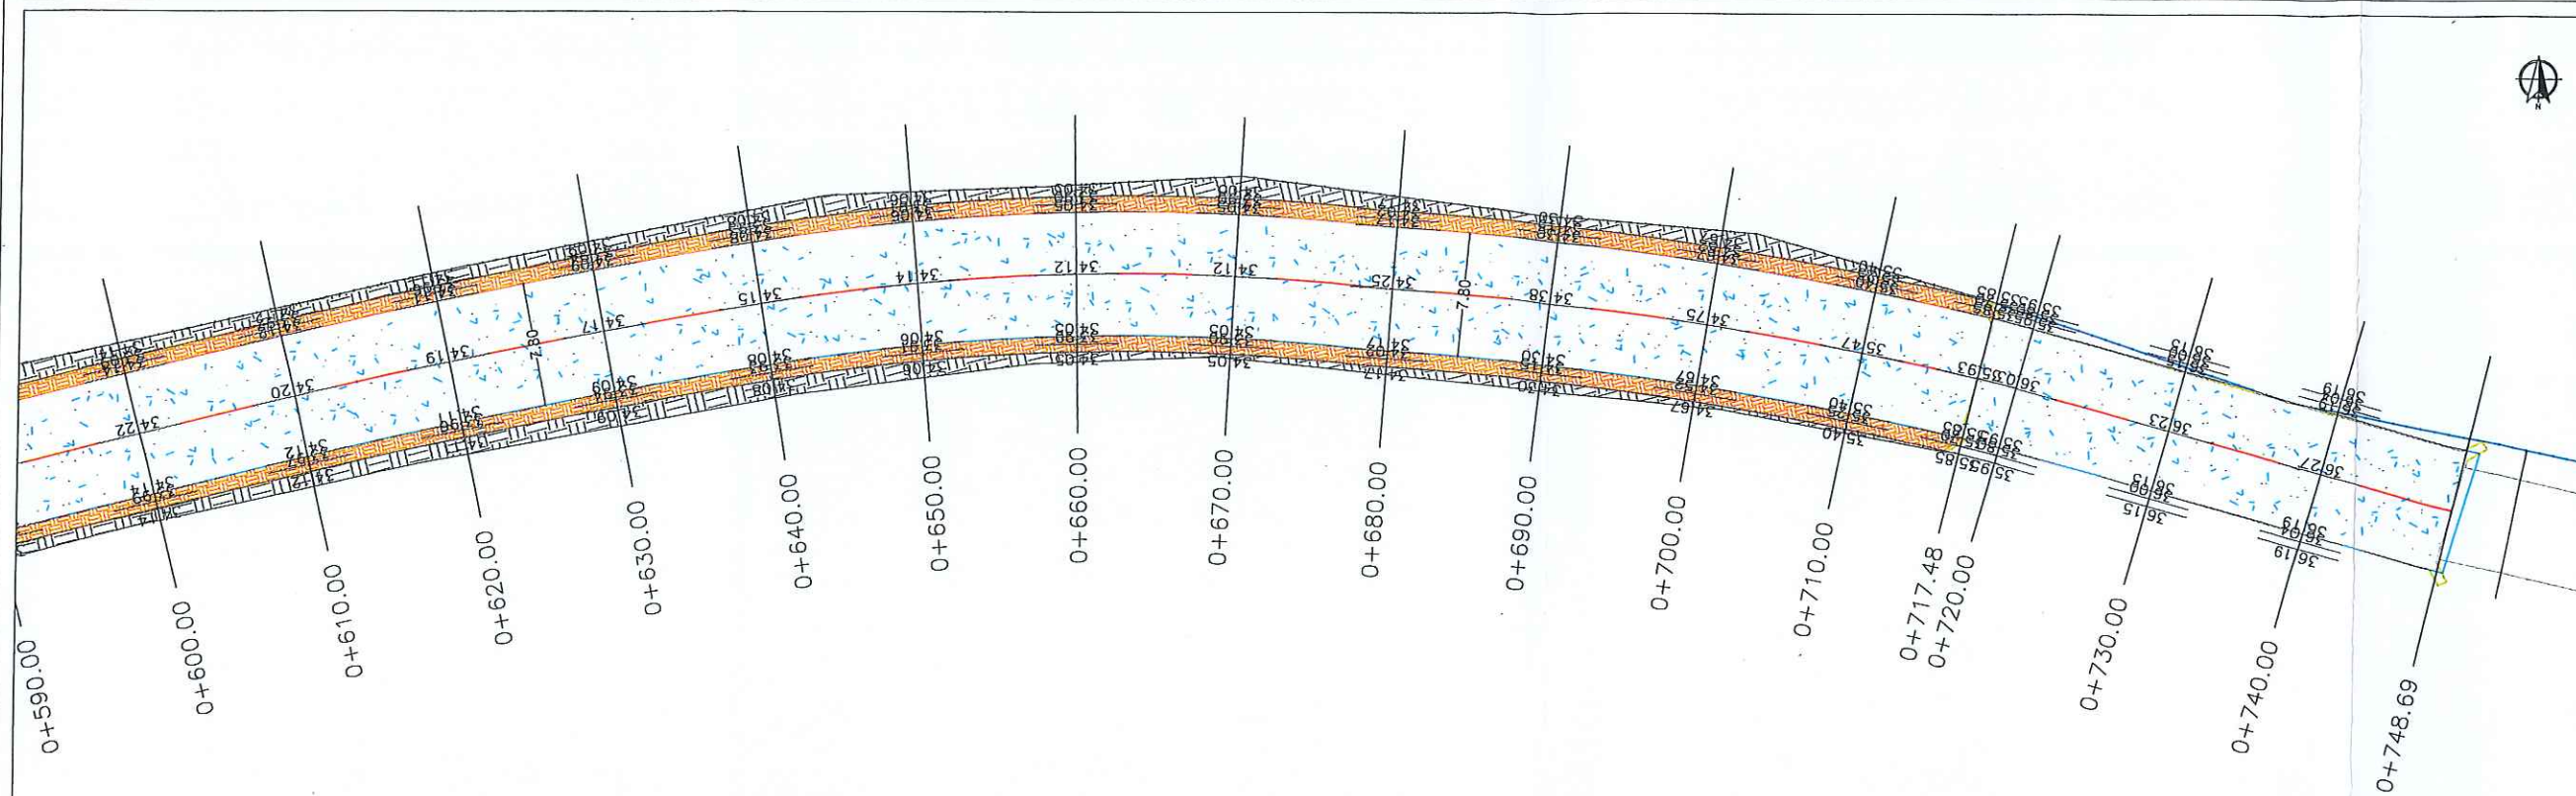

SIMBOLOGIA	
	PROYECTO PAVIMENTACION ASFALTICA
	PAVIMENTO EXISTENTE CONCRETO
	PAVIMENTO EXISTENTE ASFALTO
	TERRACERA
	PARAMENTO
	CORDON EXISTENTE
	ANCLADOR PROPUUESTO
	CORDON PROPUUESTO
	BANCO DE NIVEL
	POSTE DE C.F.E.
	POSTE DE TELEFONO
	POZO DE VISTA
	ESTANQUEO DE AGUA
	ESCLARAMIENTO NATURAL
	DIRECCION DE VIA PEVEX

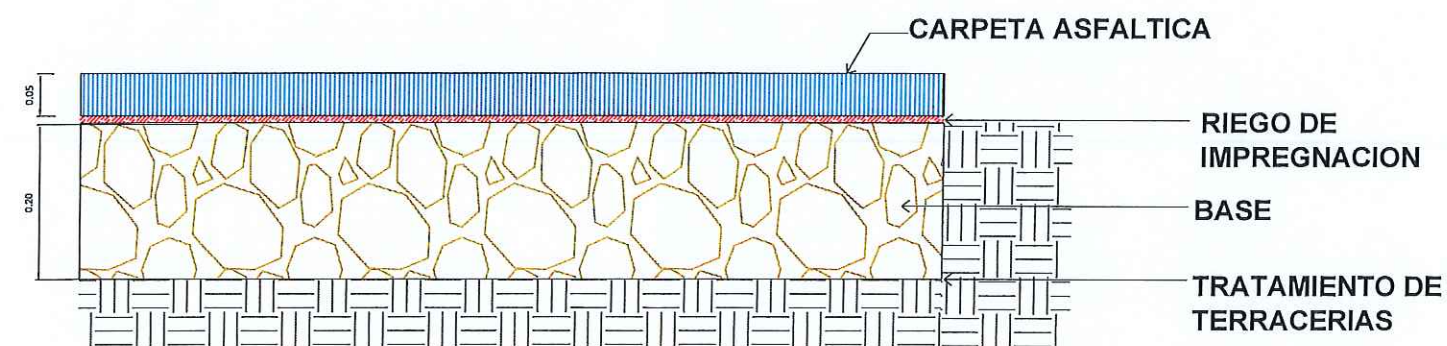

R. AYUNTAMIENTO DE REYNOSA, TAM.
SECRETARÍA DE OBRAS PÚBLICAS, DESARROLLO URBANO Y MEDIO AMBIENTE

OBRA: PAVIMENTACION ASFALTICA DE ACCESO PRINCIPAL EN EJIDO LOS ALTOS
PLANO: GEO-002
FECHA: ABRIL 2021

PLANO: GEOMETRICO
ESC: S/E
UBICACION: ACCESO PRINCIPAL AL EJIDO LOS ALTOS, EN EL MUNICIPIO DE REYNOSA TAMAULIPAS.

SECRETARIO DE OBRAS PUBLICAS, DESARROLLO URBANO Y MEDIO AMBIENTE

Secretario de Obras Publicas, Desarrollo Urbano y Medio Ambiente
Republicano Ayuntamiento ARQ. EDUARDO LOPEZ ARIAS

Sub-Secretario de Obras Publicas y Construcción


Ing. LEONARDO RODRIGUEZ SARMIENTO

DIRECCION DE PROYECTOS:

Sub-Secretaria de Obras Publicas y Construcción
Ing. ERICK MOJICA CASTRO

Ing. ERICK MOJICA CASTRO

PROYECTO
ARQ. JESUS RIVERA CORTEZ
ARQ. NIZZY E. GARCIA BALBOA

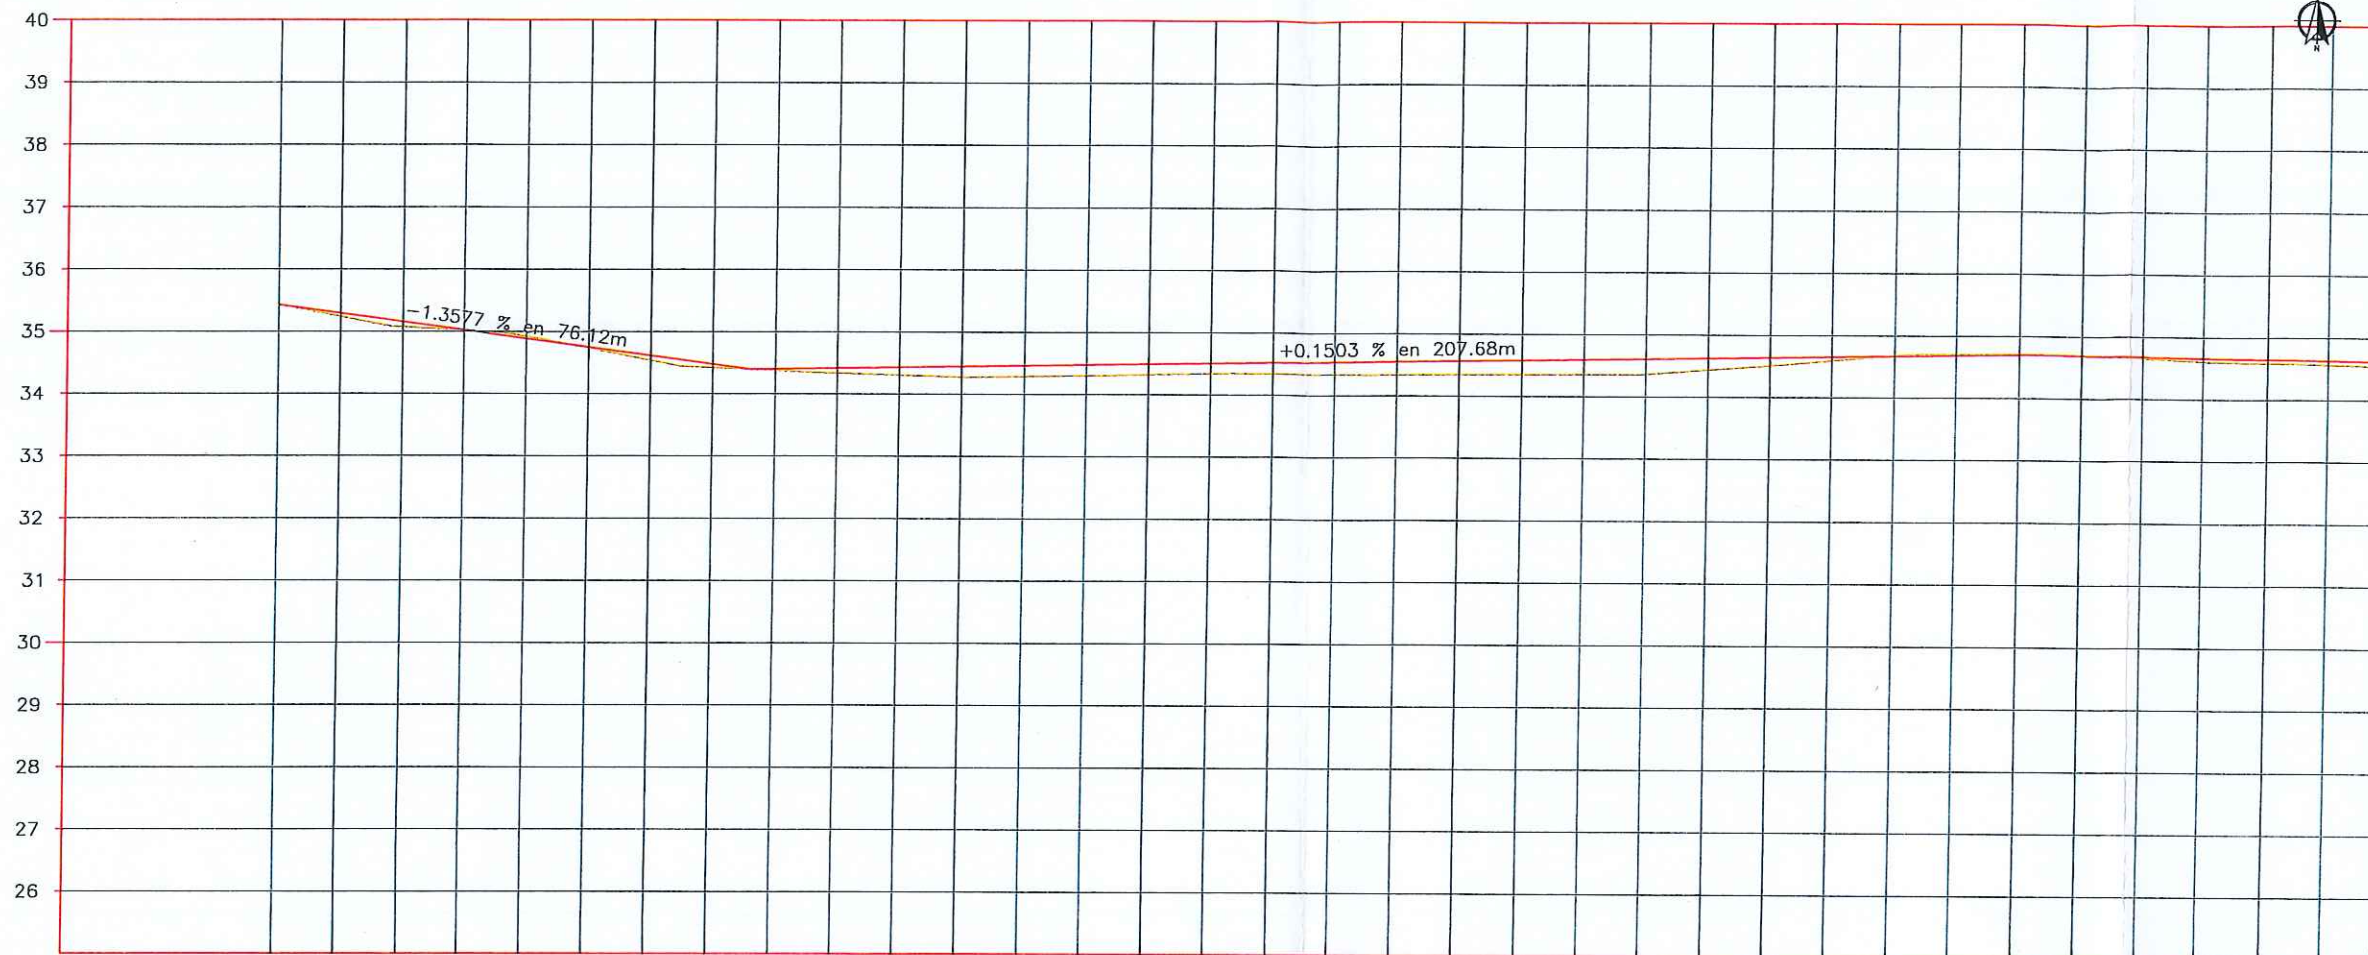

UBICACIÓN

SIMBOLOGIA	
	TERRENO NATURAL
	RASANTE DE PROYECTO

ELEVACION	TIPO DE MATERIAL	FACTOR DE ABUNDAMIENTO	FACTOR DE COMPACTACION	ORDENADAS DE LA CURVA MASA	VOLUMEN		ESPOSOR	ESPOSOR		SUBRASANTE	TERRENO
					TERRAPLEN	CORTE		TERRAPLEN	CORTE		
0+000.00					0.00	0.00	0.00			35.43	35.43
0+010.00					0.00	40.64	0.00	0.05		35.29	35.24
0+020.00					0.02	36.01	0.02	0.08		35.16	35.07
0+030.00					0.02	38.68	0.02			35.02	35.02
0+040.00					0.00	46.96	0.00	0.04		34.88	34.92
0+050.00					0.00	47.01	0.00	0.02		34.75	34.73
0+060.00					0.06	38.85	0.06	0.07		34.61	34.54
0+070.00					0.17	34.44	0.17	0.06		34.48	34.42
0+080.00					0.15	36.19	0.15	0.02		34.40	34.38
0+090.00					0.27	34.94	0.27	0.08		34.42	34.33
0+100.00					0.61	30.20	0.61	0.13		34.43	34.30
0+110.00					1.09	26.31	1.09	0.17		34.45	34.27
0+120.00					1.47	24.25	1.47	0.18		34.46	34.28
0+130.00					1.59	23.35	1.59	0.17		34.48	34.30
0+140.00					1.72	22.62	1.72	0.17		34.49	34.32
0+150.00					1.81	22.82	1.81	0.17		34.51	34.34
0+160.00					2.04	22.52	2.04	0.18		34.52	34.34
0+170.00					2.76	20.81	2.76	0.20		34.54	34.33
0+180.00					3.58	18.63	3.58	0.22		34.55	34.33
0+190.00					3.87	17.31	3.87	0.22		34.57	34.34
0+200.00					3.82	16.90	3.82	0.23		34.58	34.35
0+210.00					3.76	16.45	3.76	0.24		34.60	34.35
0+220.00					3.65	16.21	3.65	0.25		34.61	34.36
0+230.00					3.08	18.82	3.08	0.19		34.63	34.44
0+240.00					1.98	24.18	1.98	0.13		34.64	34.51
0+250.00					10.668	31.09	0.93	0.06		34.66	34.59
0+260.00					10.706	38.55	0.61		0.01	34.67	34.68
0+270.00					10.747	41.70	0.84		0.01	34.69	34.70
0+280.00					10.786	40.70	0.97		0.00	34.70	34.70
0+290.00					10.825	39.60	0.82		0.00	34.70	34.70
0+300.00					10.862	37.80	0.52	0.03		34.68	34.65
0+310.00					10.897	34.77	0.42	0.06		34.67	34.61
0+320.00					10.930	33.59	0.32	0.06		34.65	34.59
0+330.00					10.965	35.02	0.18	0.07		34.63	34.57
					10.999	34.75	0.10	0.10		34.62	34.52



R. AYUNTAMIENTO DE REYNOSA, TAM.
SECRETARÍA DE OBRAS PÚBLICAS, DESARROLLO URBANO Y MEDIO AMBIENTE

OBRA: PAVIMENTACIÓN ASFALTICA DE ACCESO PRINCIPAL EN EJIDO LOS ALTOS
PLANO: PERF-001
FECHA: ABRIL 2021














PLANO: PERFIL DE PROYECTO
ESC: S/E
UBICACION: ACCESO PRINCIPAL AL EJIDO LOS ALTOS, EN EL MUNICIPIO DE REYNOSA TAMAULIPAS.

SECRETARIO DE OBRAS PÚBLICAS, DESARROLLO URBANO Y MEDIO AMBIENTE
ARQ. EDUARDO LOPEZARIAS

SUB SECRETARIO DE OBRAS PÚBLICAS, CONSTRUCCIÓN
ING. LEOBOLDO RODRIGUEZ SARMIENTO

Sub-Secretario de Obras Públicas y Construcción
JEFE DE INFRAESTRUCTURA
VALIDAD: 2018 - 2021
PROYECTO

ARQ. JESUS RIVERA CORTEZ
ARQ. NIZZMY E. GARCIA BALBOA

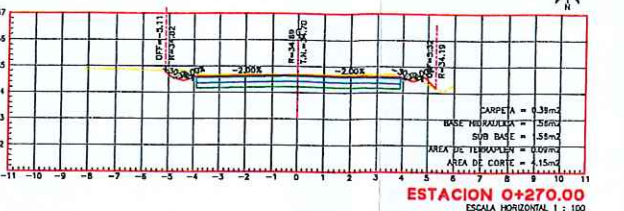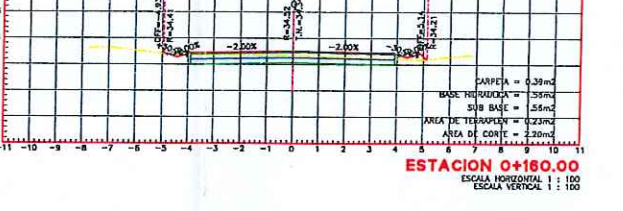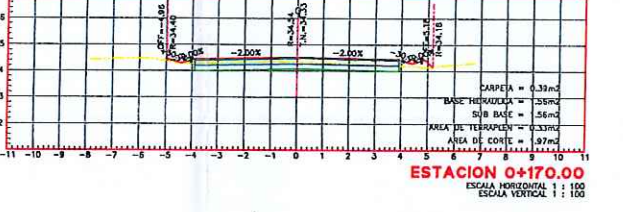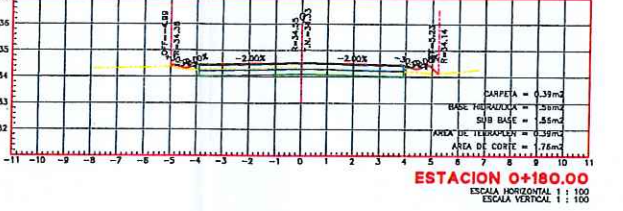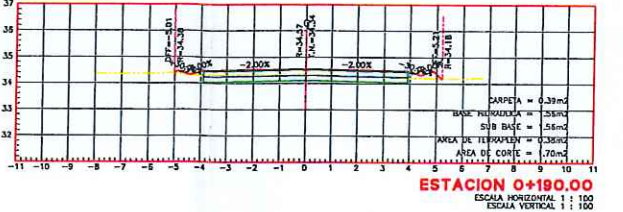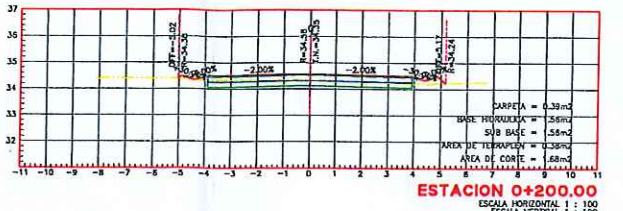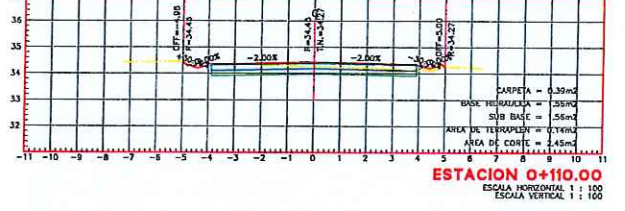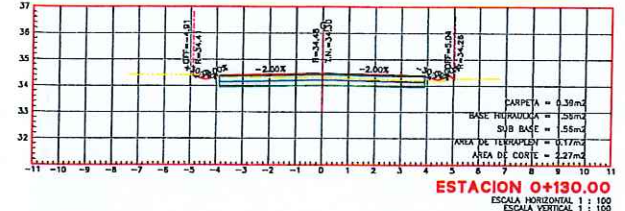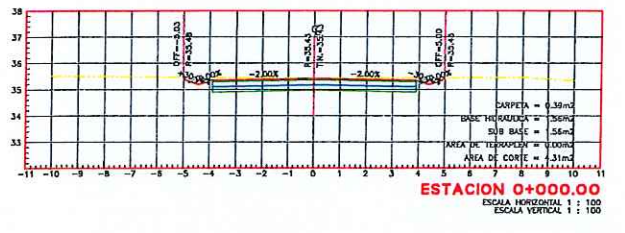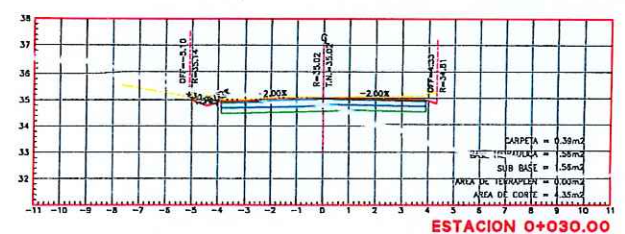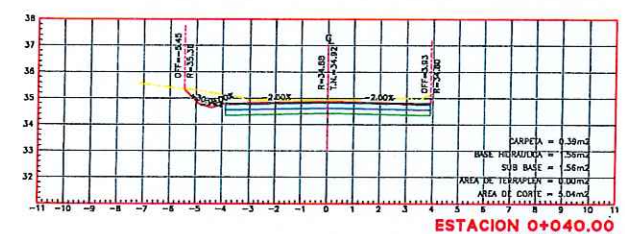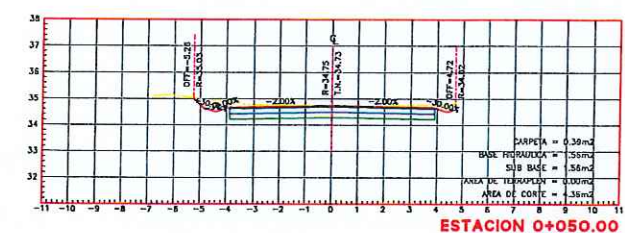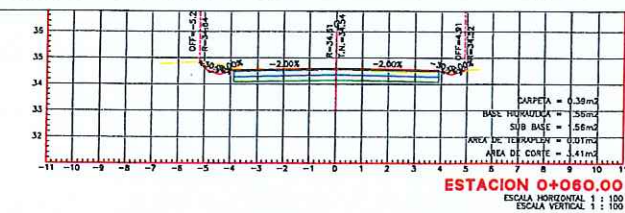

SIMBOLOGIA	
	TERRENO NATURAL
	RASANTE DE PROYECTO
	CONCRETO HIDRAULICO CM
	BASE HIDRAULICA CM



R. AYUNTAMIENTO DE REYNOSA, TAM.
SECRETARÍA DE OBRAS PÚBLICAS, DESARROLLO URBANO Y MEDIO AMBIENTE

OBRA: PAVIMENTACIÓN ASFÁLTICA DE ACCESO PRINCIPAL EN EJIDO LOS ALTOS PLANO: SECC-001 FECHA: ABRIL 2021





















PLANO: SECCIONES DE PROYECTO ESC: S/E UBICACIÓN: ACCESO PRINCIPAL AL EJIDO LOS ALTOS, EN EL MUNICIPIO DE REYNOSA TAMAULIPAS.

SECRETARIO DE OBRAS PÚBLICAS, DESARROLLO URBANO Y MEDIO AMBIENTE
ARQ. EDUARDO LÓPEZ ARIAS

SUB SECRETARIO DE OBRAS PÚBLICAS, CONSTRUCCIÓN
ING. TEOPHILLO RODRÍGUEZ SARMIENTO

DIRECCIÓN DE PROYECTOS
Sub-Secretaría de Obras Públicas y Construcción
ING. JESÚS RIVERA CORTEZ

ING. JESÚS RIVERA CORTEZ
ING. NIZZY E. GARCÍA BALBOA

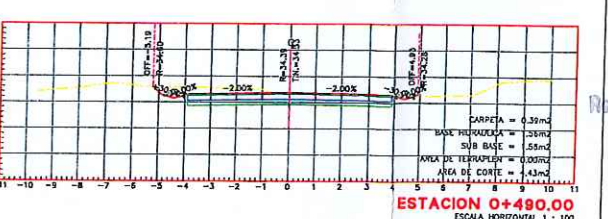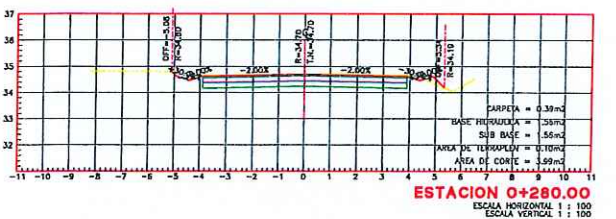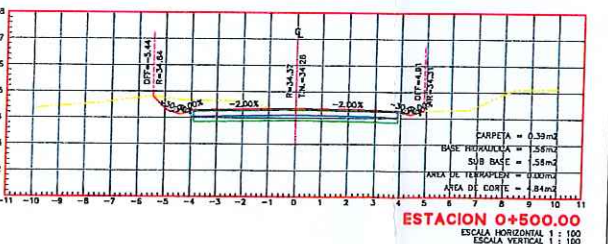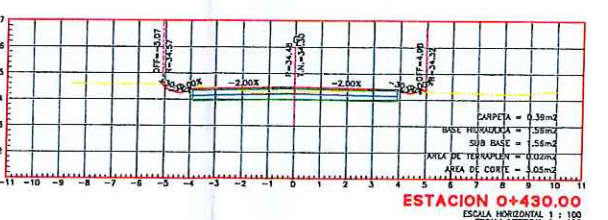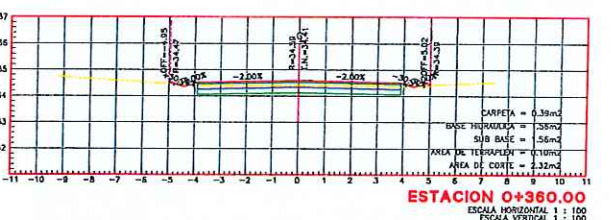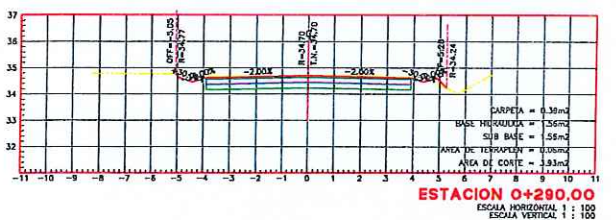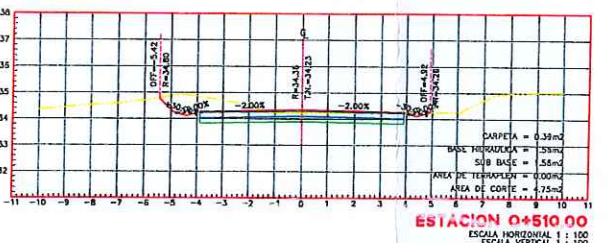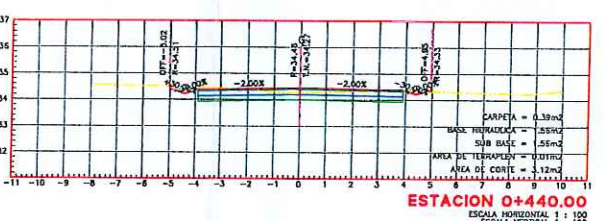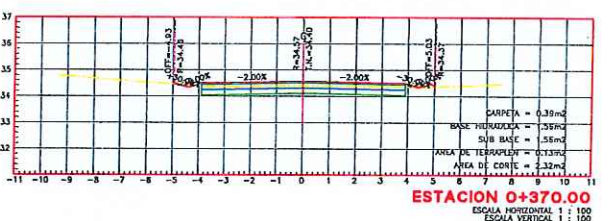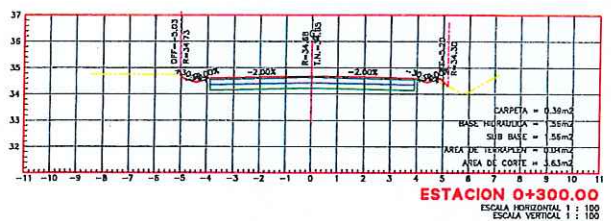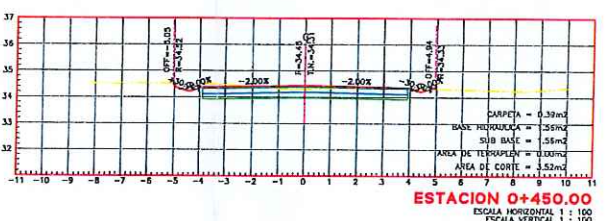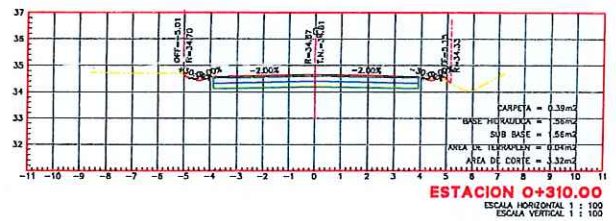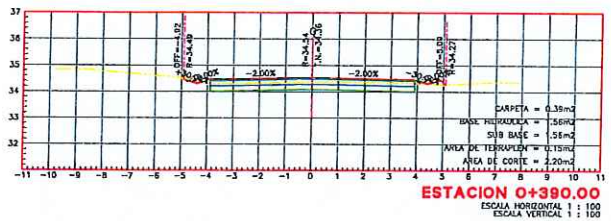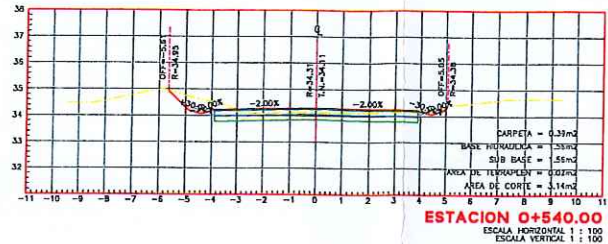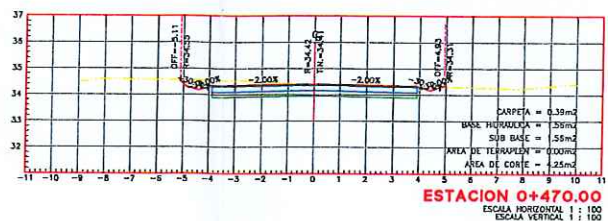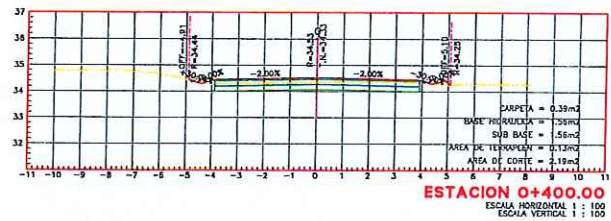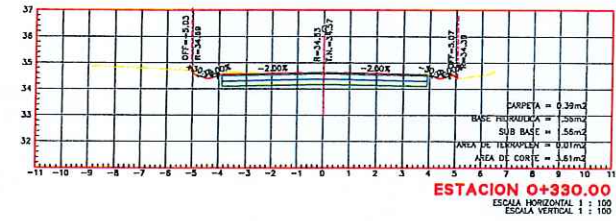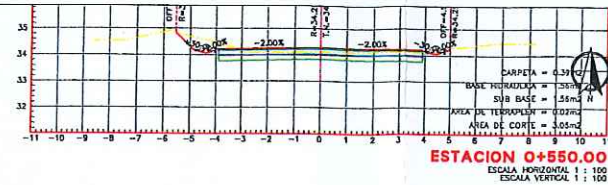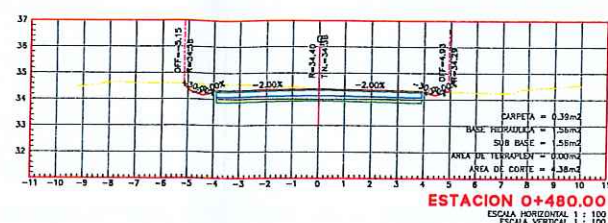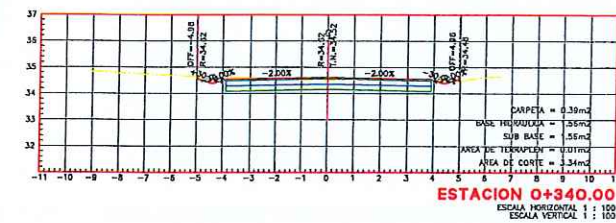

SIMBOLOGIA	
	TERRENO NATURAL
	RASANTE DE PROYECTO
	CONCRETO HIDRAULICO CM
	BASE HIDRAULICA CM

















R. AYUNTAMIENTO DE REYNOSA, TAM.
SECRETARÍA DE OBRAS PÚBLICAS, DESARROLLO URBANO Y MEDIO AMBIENTE

OBRA: PAVIMENTACIÓN ASFALTICA DE ACCESO PRINCIPAL EN EJIDO LOS ALTOS
PLANO: SECC-002
FECHA: ABRIL 2021


PLANO: SECCIONES DE PROYECTO
ESCALA: 1:100
UBICACIÓN: ACCESO PRINCIPAL AL EJIDO LOS ALTOS, EN EL MUNICIPIO DE REYNOSA TAMAULIPAS.

SECRETARÍA DE OBRAS PÚBLICAS, DESARROLLO URBANO Y MEDIO AMBIENTE
ARQ. EDUARDO LOPEZ ARIAS
Cd. Reynosa, TAMAULIPAS
2021

DIRECCIÓN DE PROYECTOS:
Sub-Secretaría de Obras Públicas
Y NOTARIADO CASTRO
REYNOSA, TAM.
2021
ARQ. JESUS RIVERA CORTEZ
ARQ. NIZMY E. GARCIA BALBOA

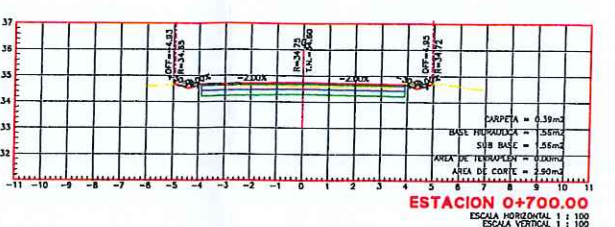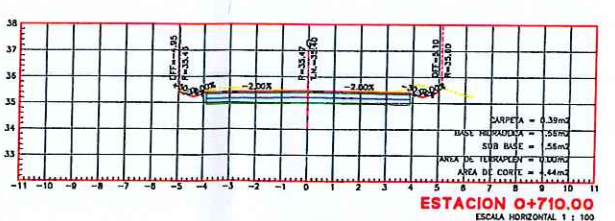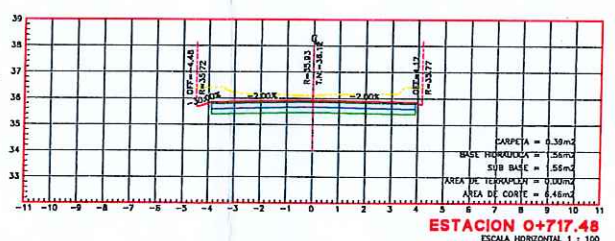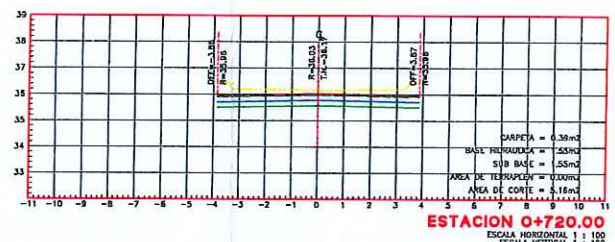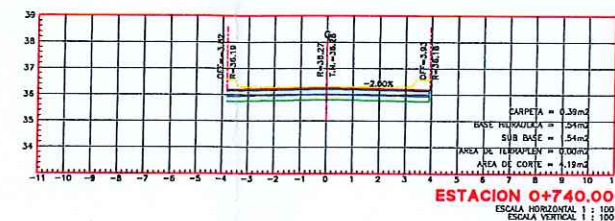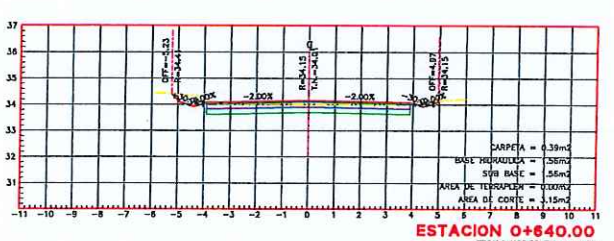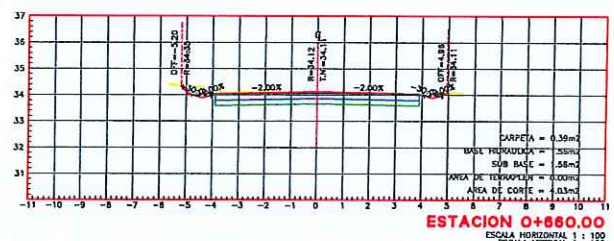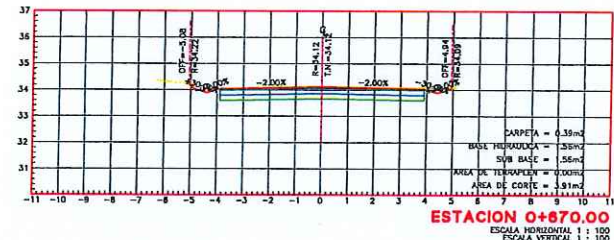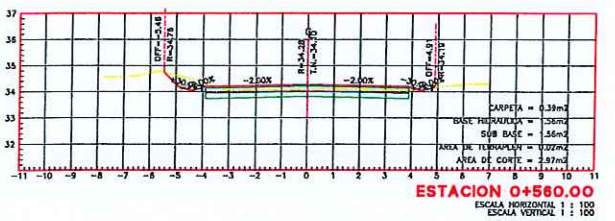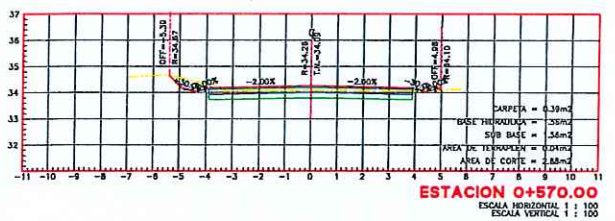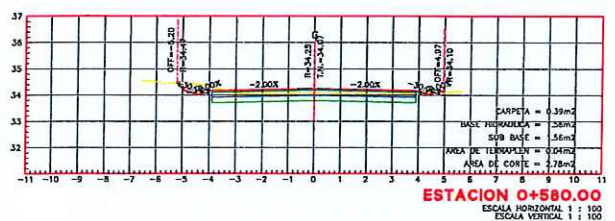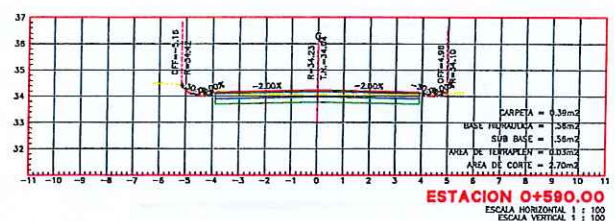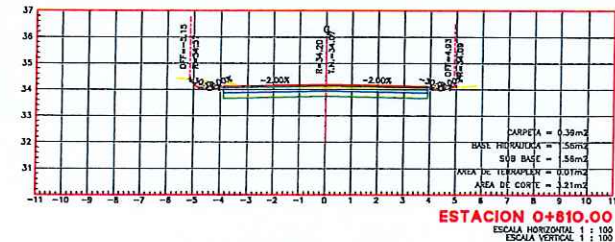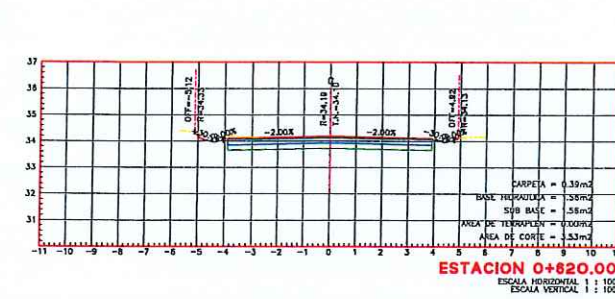

UBICACIÓN

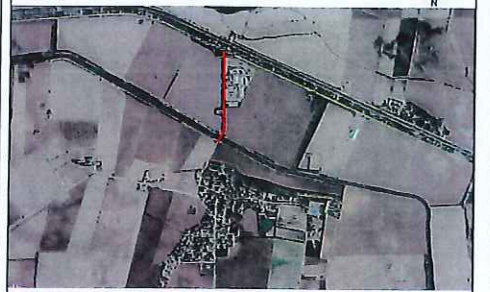

SIMBOLOGIA

	TERRENO NATURAL
	RASANTE DE PROYECTO
	CONCRETO HIDRAULICO CM
	BASE HIDRAULICA CM



AYUNTAMIENTO
REYNOSA
2018 - 2021

R. AYUNTAMIENTO DE REYNOSA, TAM.
SECRETARÍA DE OBRAS PÚBLICAS, DESARROLLO URBANO Y MEDIO AMBIENTE

OBRA: PAVIMENTACION ASFALTICA DE ACCESO PRINCIPAL EN EJIDO LOS ALTOS. PLANO: SECC-003 FECHA: ABRIL 2021

PLANO: SECCIONES DE PROYECTO ESC: S/E UBICACION: ACCESO PRINCIPAL AL EJIDO LOS ALTOS, EN EL MUNICIPIO DE REYNOSA TAMAULIPAS.

SECRETARIO DE OBRAS PUBLICAS, DESARROLLO URBANO Y MEDIO AMBIENTE

ARQ. EDUARDO LOPEZ ARIAS

SUB SECRETARIO DE OBRAS PUBLICAS Y CONSTRUCCION

ING. TEODORO RODRIGUEZ SARMIENTO

DIRECCION DE PROYECTOS:

Sub-Secretaria de Obras Públicas y Construcción

ING. ERICK MOJICA CASTRO


Cd. Reynosa Tam.

2018/04/22

ARQ. JESUS RIVERA CORTEZ

PROYECTO

ARQ. NIZZY E. GARCIA BALBOA

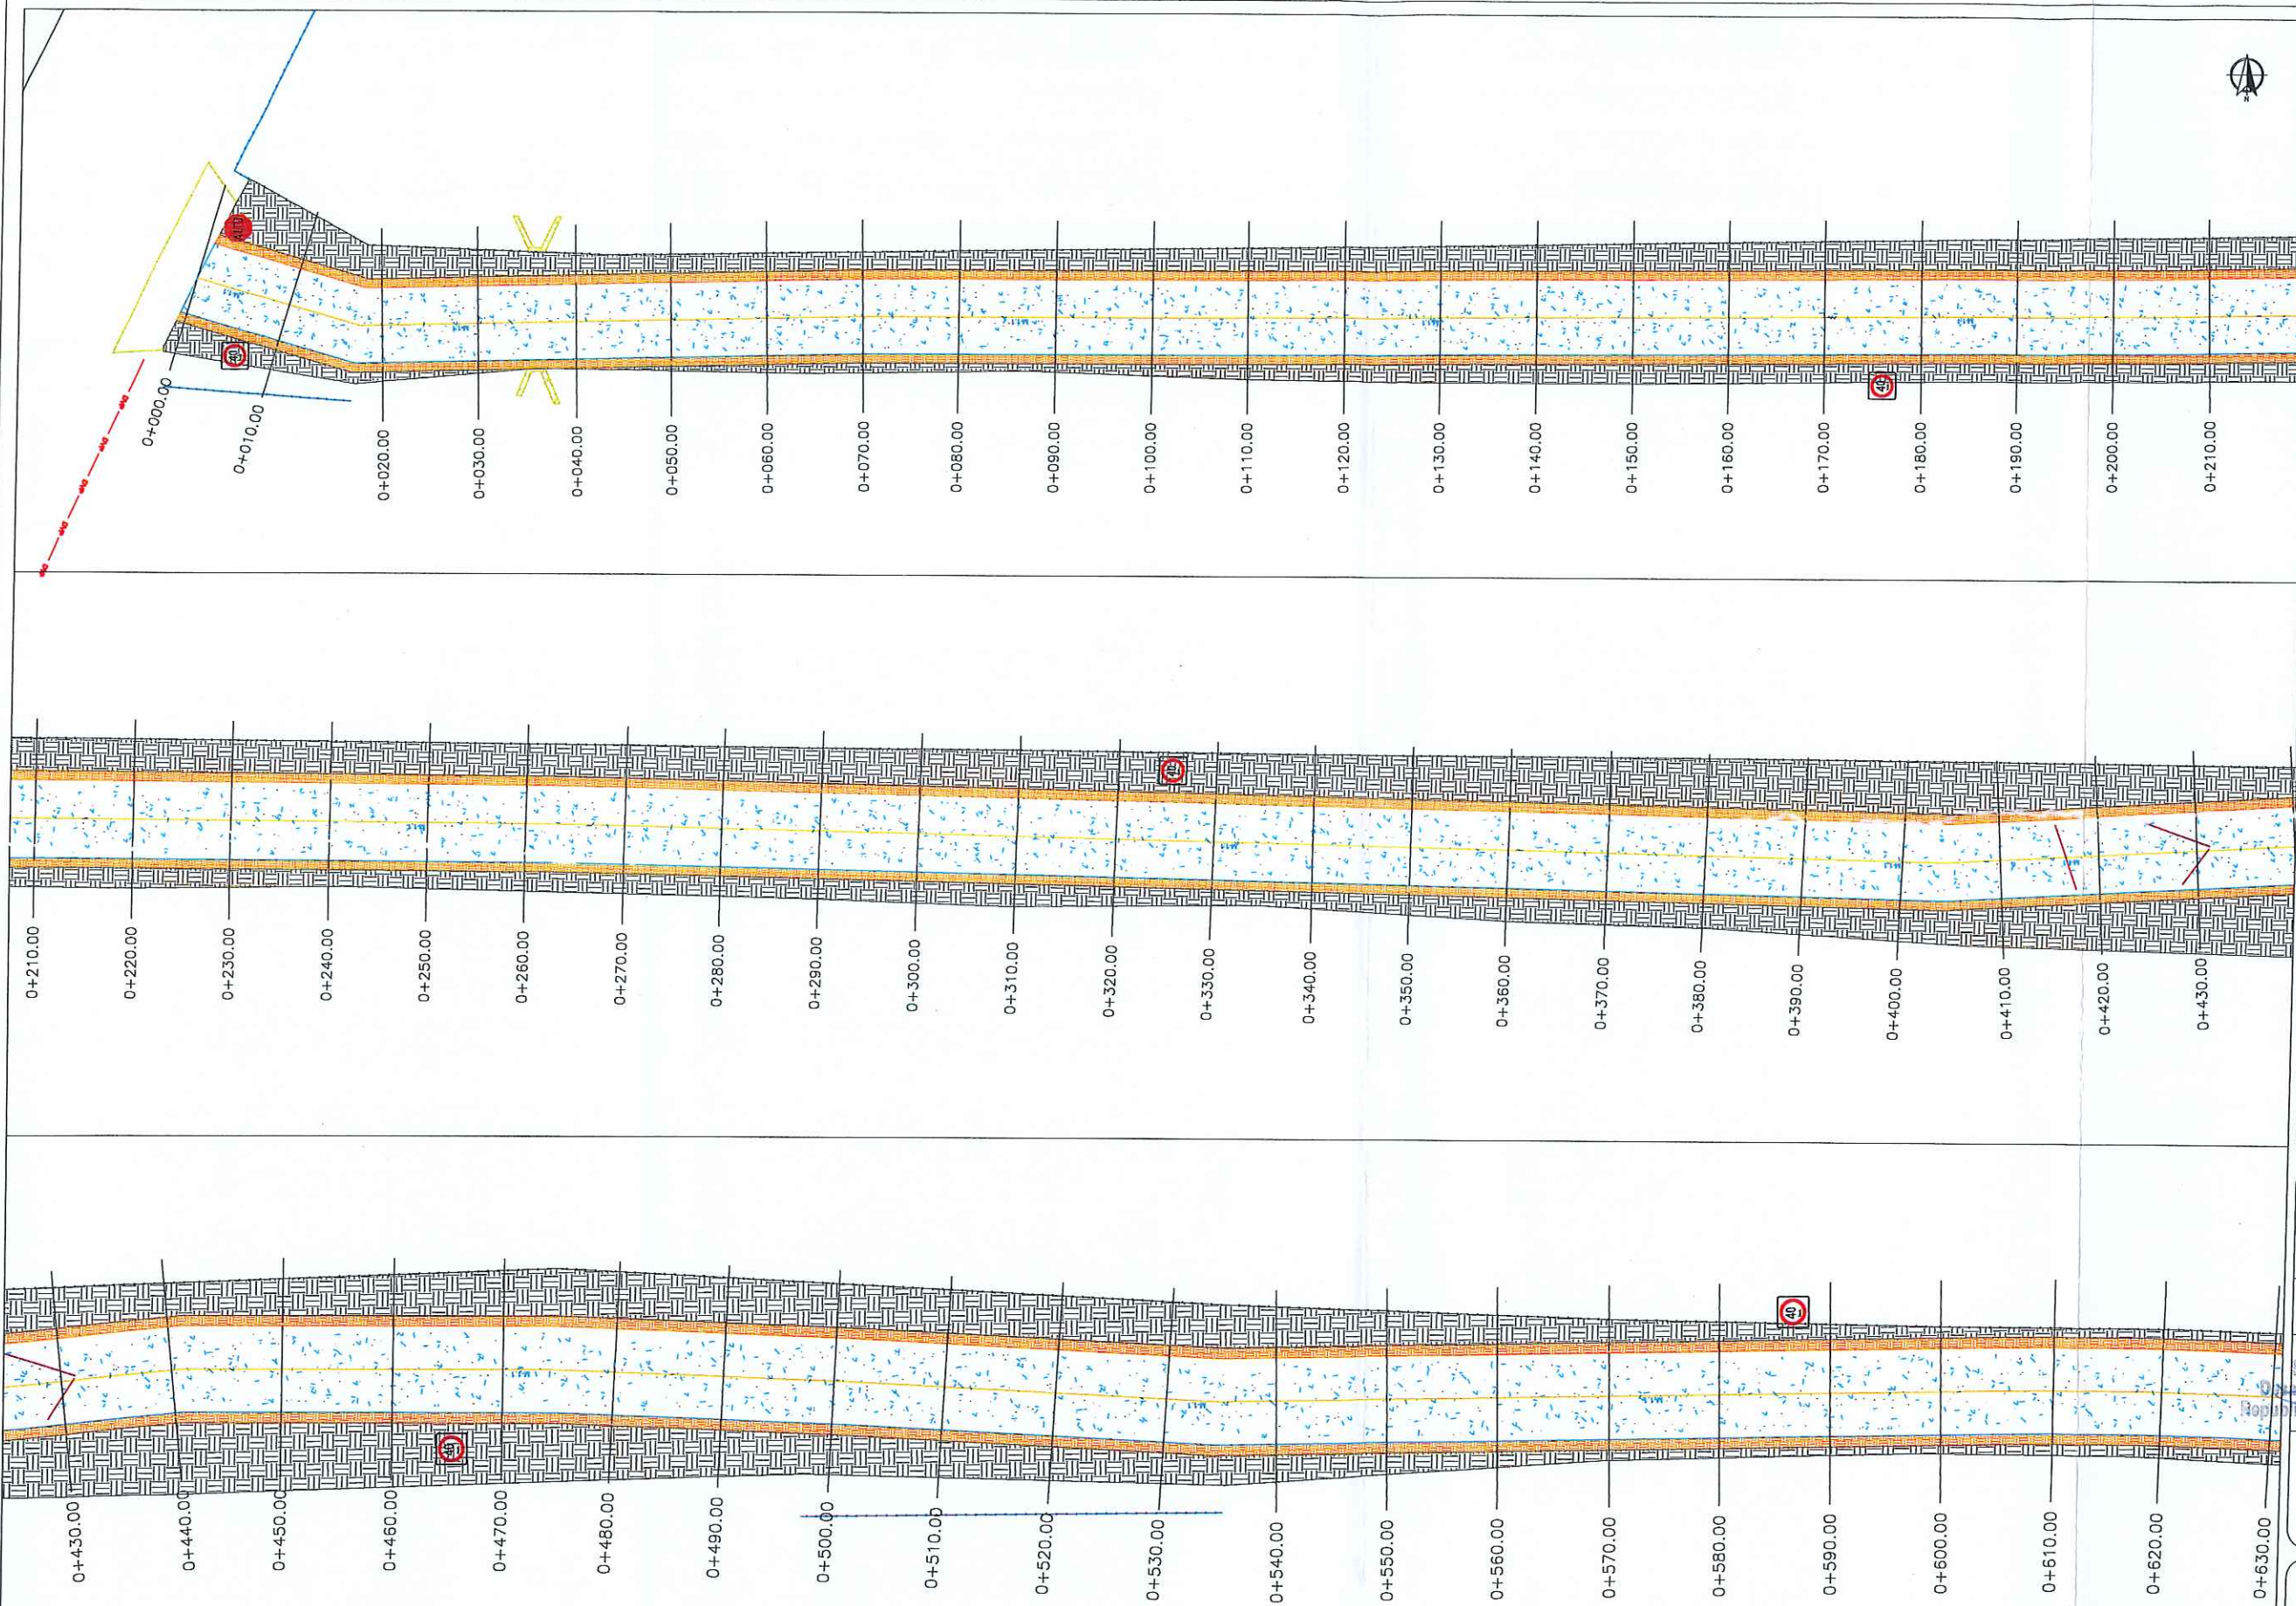

SIMBOLOGIA	
M-1.1	RAYA SEPARADORA DE SENTIDOS DE CIRCULACION LINEA CONTINUA SECCION PARA SEPARACION DE SENTIDOS CON ANCHO VIAL HASTA 6.50M CON 15 CM DE ANCHO CON ENTUBA TRAZO DESARROLLADA COLOR AMARILLO.
SIMBOLOGIA SEÑALIZACION	
	SEÑAL DE ALTO SR-6
	LIMITE DE VELOCIDAD SR-9




R. AYUNTAMIENTO DE REYNOSA, TAM.
SECRETARÍA DE OBRAS PÚBLICAS, DESARROLLO URBANO Y MEDIO AMBIENTE

OBRA: PAVIMENTACION ASFALTICA DE ACCESO PRINCIPAL EN EJIDO LOS ALTOS	PLANO: SEÑ-001	FECHA: ABRIL 2021
PLANO: SEÑALAMIENTO	ESC: 1:500	UBICACION: ACCESO PRINCIPAL AL EJIDO LOS ALTOS, EN EL MUNICIPIO DE REYNOSA TAMAULIPAS.

SECRETARIO DE OBRAS PUBLICAS, DESARROLLO URBANO Y MEDIO AMBIENTE
ARQ. EDUARDO LOPEZ ARIAS
SUB-SECRETARIO DE OBRAS PUBLICAS Y CONSTRUCCION
2018



DIRECCION DE PROYECTOS:
Sub-Secretaria de Obras Publicas y Construcción
Jefe de Infraestructura y Construcción
VIAJAD
Co. Reynosa, Tam.
2021

ARQ. JESUS RIVERA CORTEZ
ARQ. NIZZMY E. GARCIA BALBOA

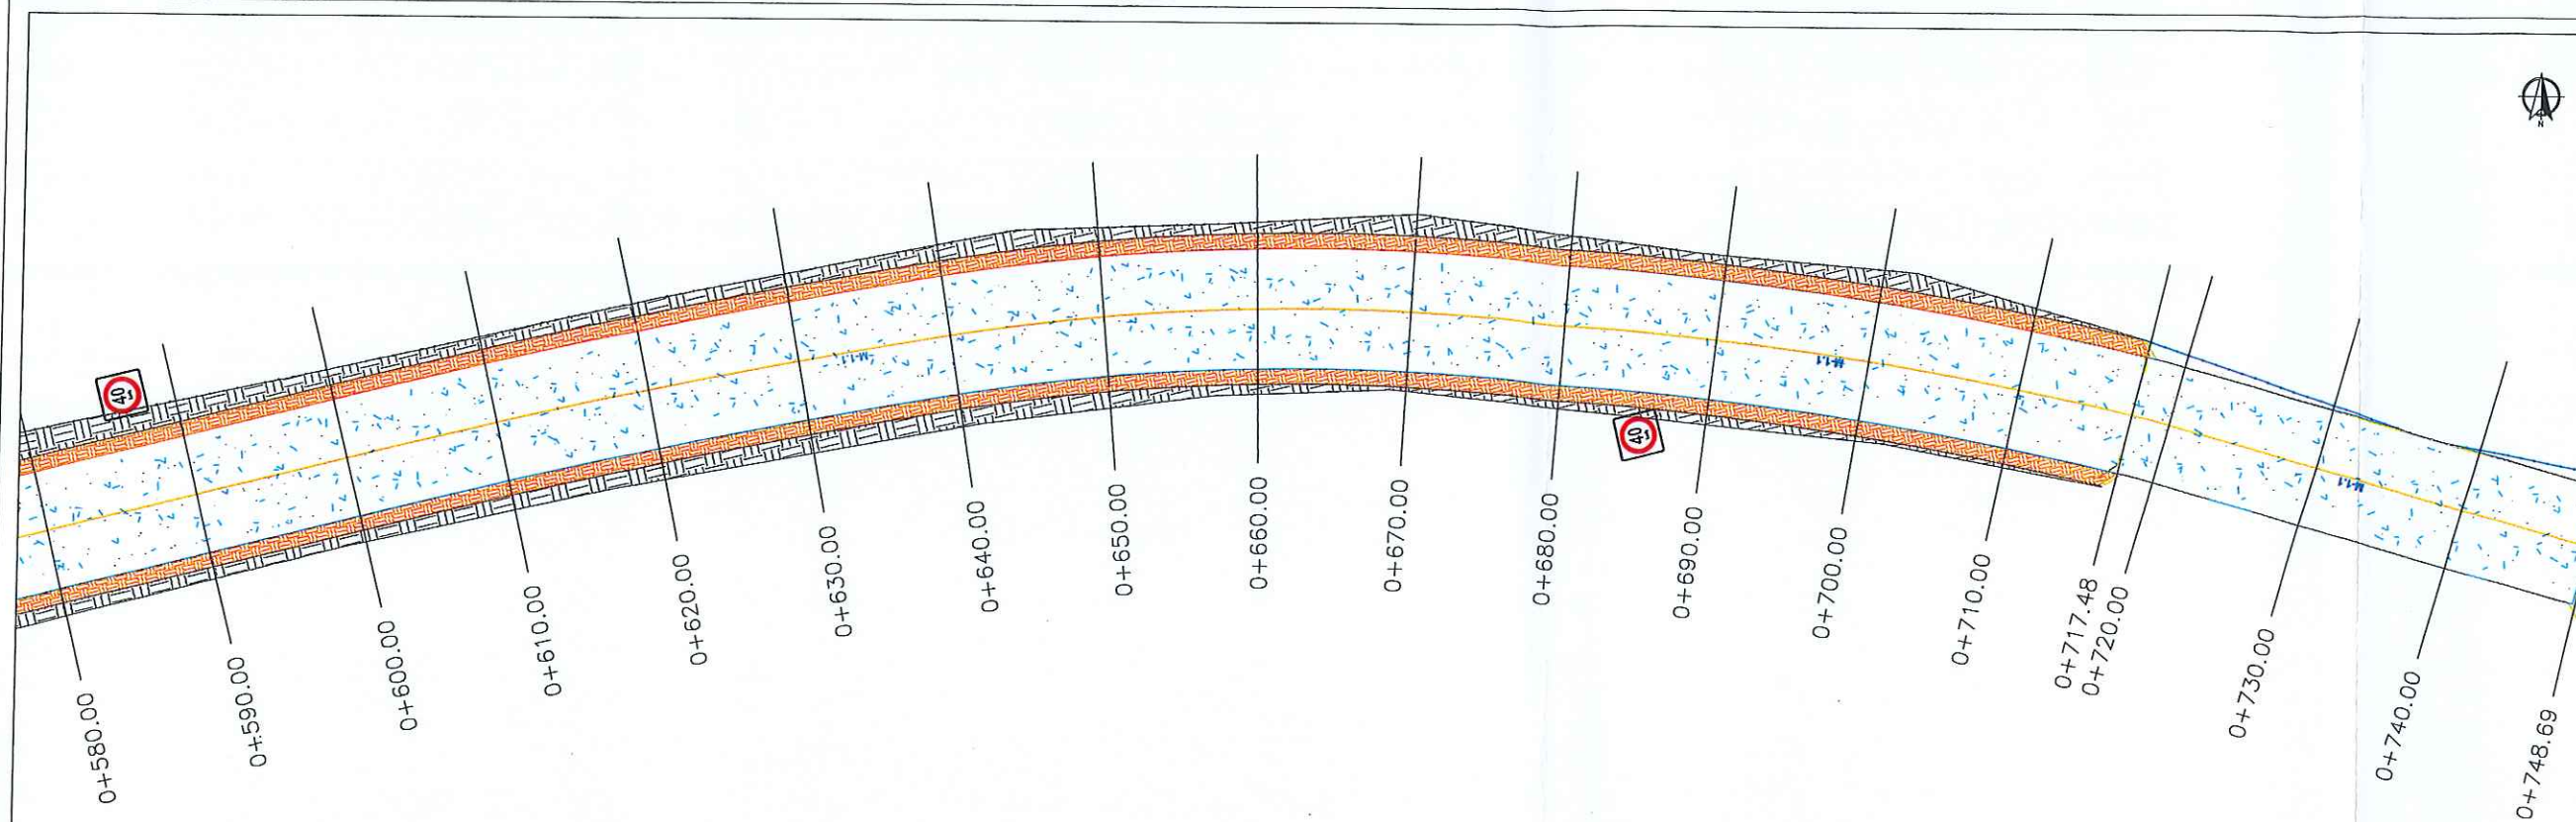

SIMBOLOGIA	
M-1.1	RAYA SEPARADORA DE SENTIDOS DE CIRCULACION LATA COPIADA SECCION PARA SEPARACION DE SENTIDOS CON ANCHO VALA INTERIOR CON 15 CM DE ANCHO CON FUTURO TRAYecto DESARROLLADA COLOR ANARANJADO.

SIMBOLOGIA SEÑALIZACION	
ALTO	SEÑAL DE ALTO SR-6
40	LIMITE DE VELOCIDAD SR-9

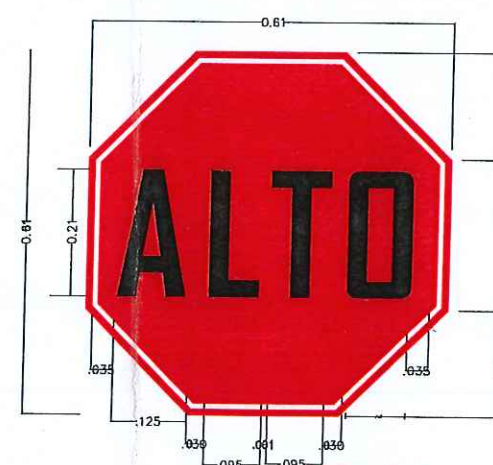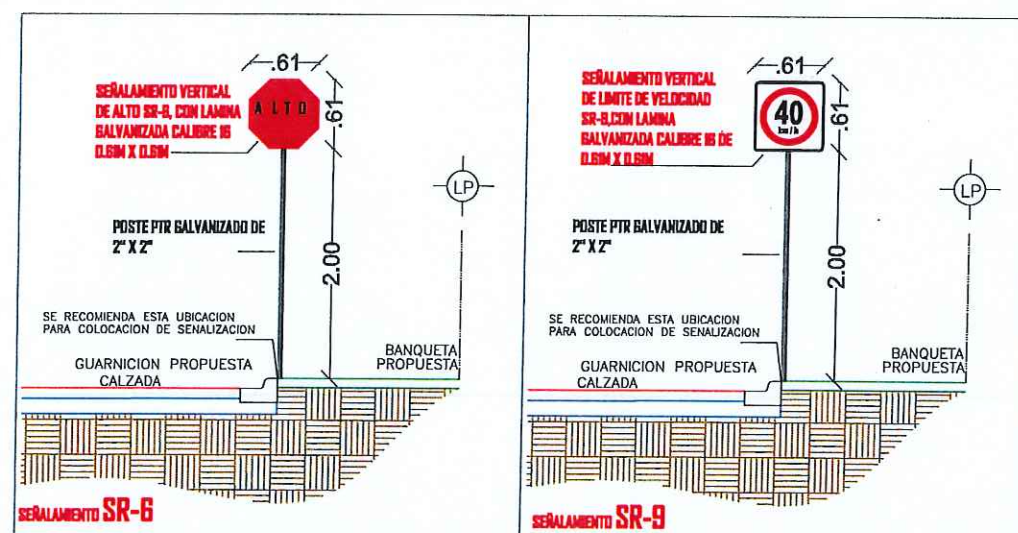

R. AYUNTAMIENTO DE REYNOSA, TAM.
SECRETARIA DE OBRAS PÚBLICAS, DESARROLLO URBANO Y MEDIO AMBIENTE

OBRA: PAVIMENTACION ASFALTICA DE ACCESO PRINCIPAL EN EJIDO LOS ALTOS
PLANO: SEÑ-002
FECHA: ABRIL 2021

PLANO: SEÑALAMIENTO
ESC: S/E
UBICACION: ACCESO PRINCIPAL AL EJIDO LOS ALTOS, EN EL MUNICIPIO DE REYNOSA TAMAULIPAS.

SECRETARIO DE OBRAS PUBLICAS, DESARROLLO URBANO Y MEDIO AMBIENTE
Ing. ERIC MOJICA CASTRO

SECRETARIO DE OBRAS PUBLICAS, DESARROLLO URBANO Y MEDIO AMBIENTE
Ing. ERIC MOJICA CASTRO

SECRETARIO DE OBRAS PUBLICAS, DESARROLLO URBANO Y MEDIO AMBIENTE
Ing. ERIC MOJICA CASTRO


DIRECCION DE PROYECTOS
Ing. ERIC MOJICA CASTRO

Sub-Secretaria de Obras Públicas
Ing. ERIC MOJICA CASTRO

JEFE DE INFRAESTRUCTURA Y OBRAS PÚBLICAS
Ing. ERIC MOJICA CASTRO

PROYECTO
Ing. ERIC MOJICA CASTRO

ARQ. JESUS RIVERA CORTEZ
ARQ. NIZZY E. GARCIA BALBOA

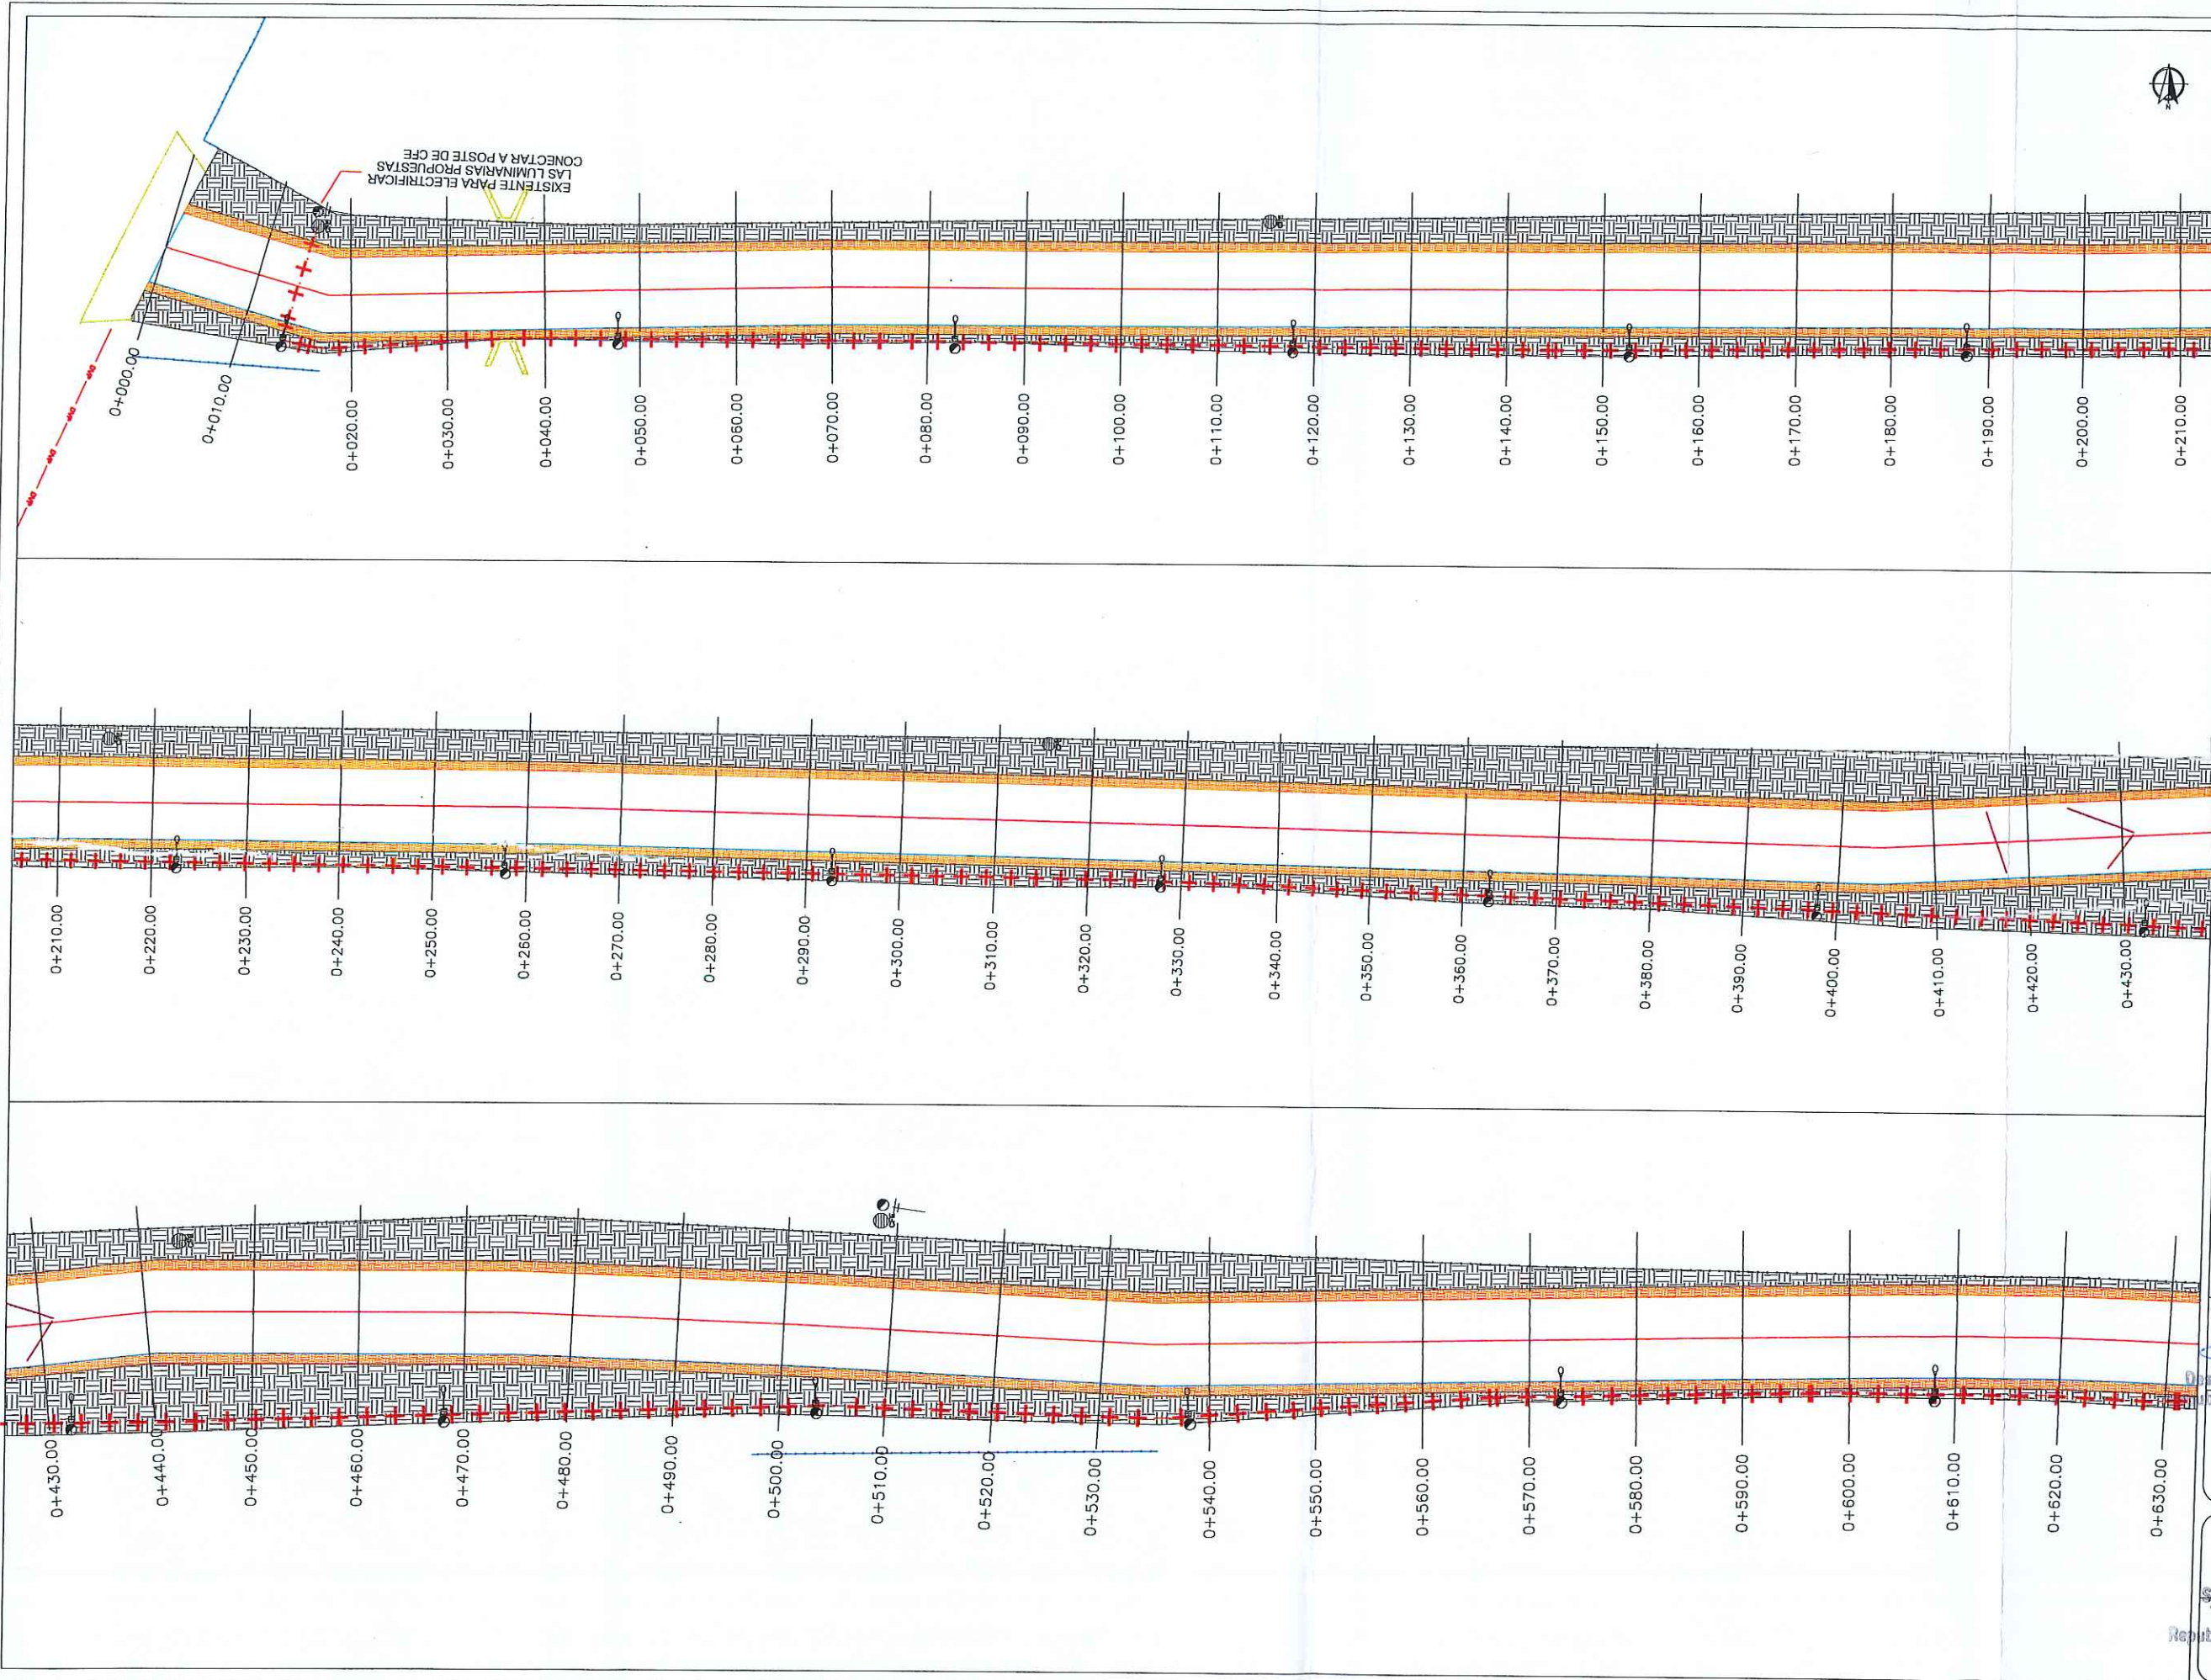

SIMBOLOGIA LUMINARIA

	LUMINARIA PROPUESTA
	CANALIZACION SUBTERRÁNEA
	REGISTRO ELECTRICO
	ACOMETIDA ELECTRICA



R. AYUNTAMIENTO DE REYNOSA, TAM.
SECRETARÍA DE OBRAS PÚBLICAS, DESARROLLO URBANO Y MEDIO AMBIENTE


OBRA: PAVIMENTACION ASFALTICA DE ACCESO PRINCIPAL EN EJIDO LOS ALTOS PLANO: LUM-001 FECHA: ABRIL 2021

PLANO: LUMINARIA ESO: S/E UBICACION: ACCESO PRINCIPAL AL EJIDO LOS ALTOS, EN EL MUNICIPIO DE REYNOSA TAMAULIPAS.

SECRETARÍO DE OBRAS PÚBLICAS, DESARROLLO URBANO Y MEDIO AMBIENTE

ARQ. EDUARDO LÓPEZ ARIAS
SUB SECRETARIO DE OBRAS PÚBLICAS Y CONSTRUCCIÓN
ING. LEOPOLDO RODRÍGUEZ SARMIENTO

DIRECCIÓN DE PROYECTOS:
ING. ERICK MOJICA CASTRO
JEFE DE INFRAESTRUCTURA Y VIALIDAD
PROYECTO
ARQ. JESÚS RIVERA CORTÉZ
ARQ. NIZZMY E. GARCÍA BALBOA

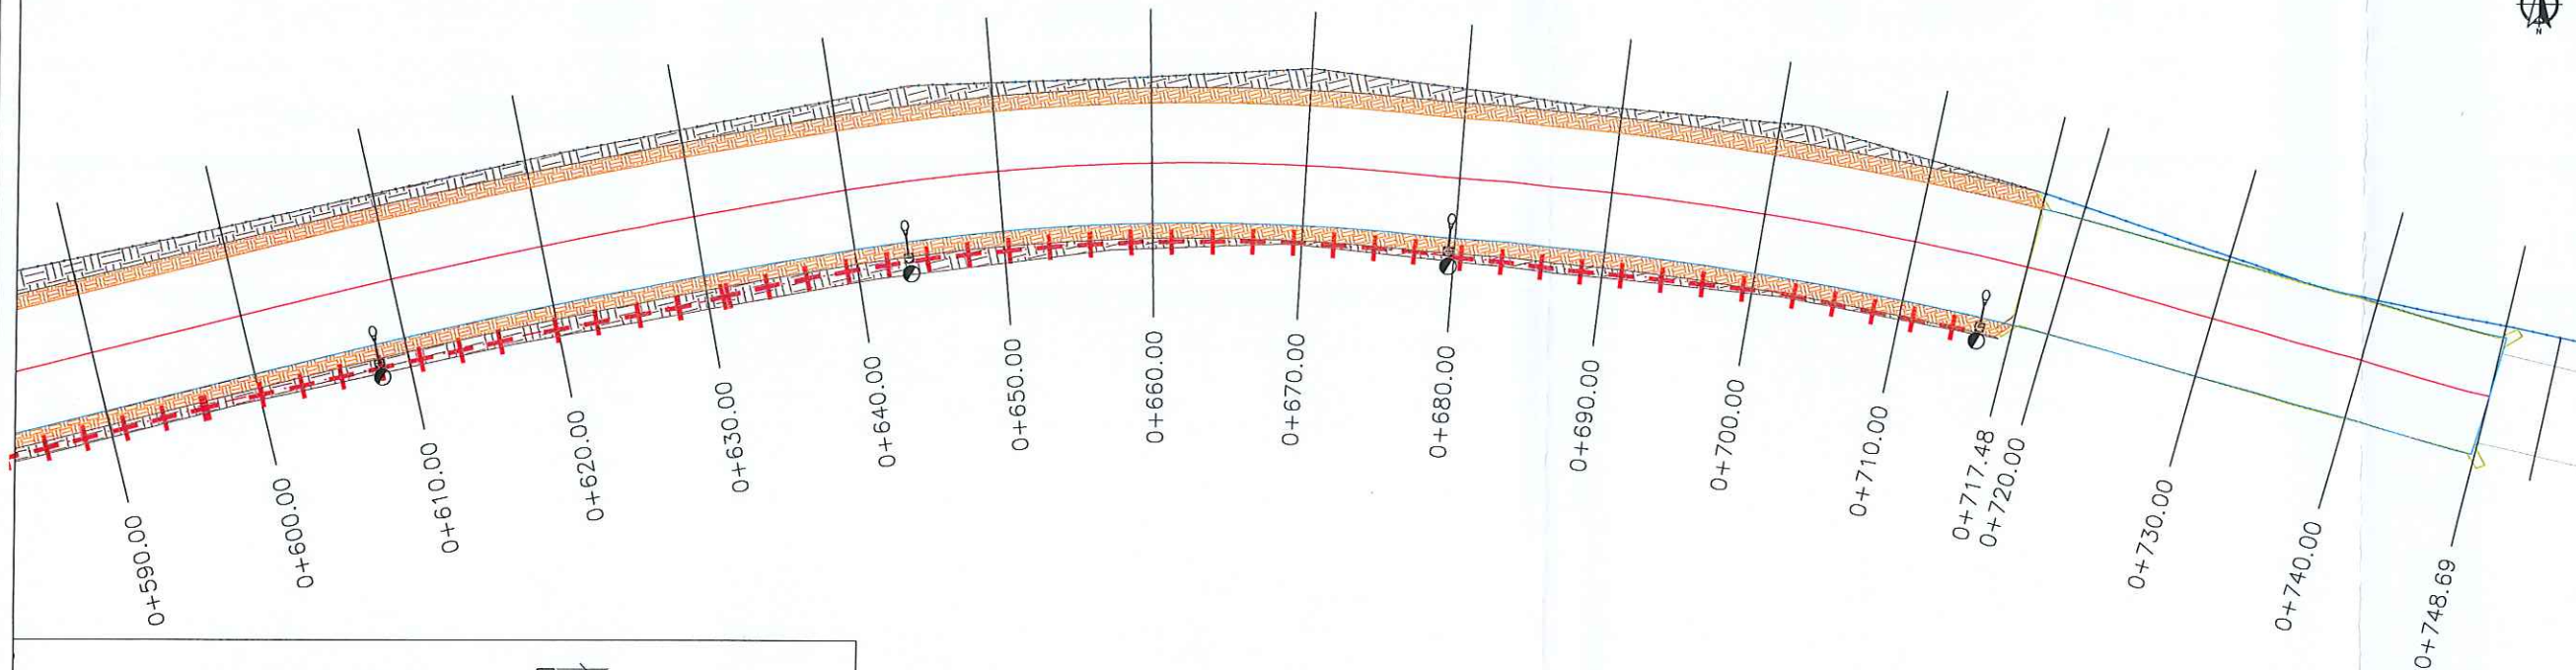

Arbotante de luminaria
LED Roadway Luminaire
ERL1 71W,120/277v
con Faltocaida
8,500 lumenes
Temperatura -40°C a 50°C

Brzo de 2.40 m
x 2" fondeado
Anticorrosivo


Poste metalico conico
Circular de 9.00m

Pedestal trapezoidal de
concreto f'c 200kg/cm²
SE RECOMIENDA ESTA
UBICACIÓN PARA COLOCACIÓN
DE ALUMBRADO

GUARNICION PROPUESTA

CALZADA

LUMINARIAS

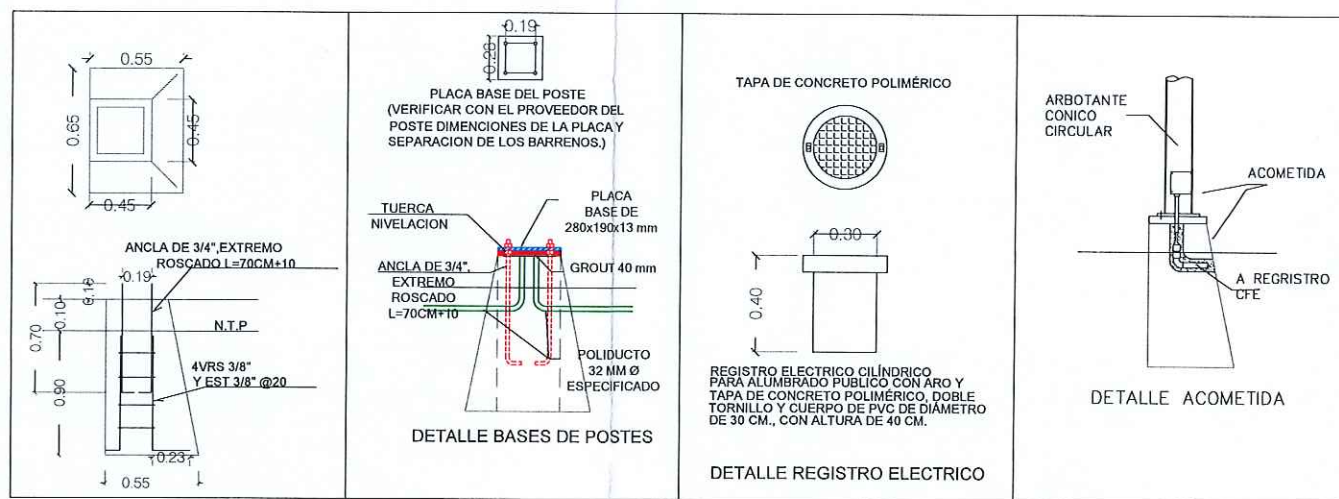

UBICACIÓN



SIMBOLOGIA LUMINARIA

	LUMINARIA PROPUESTA
	CANALIZACION SUBTERRÁNEA
	REGISTRO ELECTRICO
	ACOMETIDA ELECTRICA



R. AYUNTAMIENTO DE REYNOSA, TAM.
SECRETARÍA DE OBRAS PÚBLICAS, DESARROLLO
URBANO Y MEDIO AMBIENTE

OBRA: PAVIMENTACION ASFALTICA
DE ACCESO PRINCIPAL EN
EJIDO LOS ALTOS

PLANO:
LUM-002

FECHA:
ABRIL 2021

PLANO: LUMINARIA

SECRETARÍA DE OBRAS PÚBLICAS,
DESARROLLO URBANO Y MEDIO AMBIENTE

ARQ. EDUARDO LOPEZ ARIAS
SUB SECRETARIO DE OBRAS
PÚBLICAS Y CONSTRUCCION

ARQ. LEOPOLDO RODRIGUEZ SARMIENTO

DIRECCION DE
PROYECTOS

Sub-Secretaría de Obras Públicas,
Desarrollo Urbano y Medio Ambiente

Jefe de Infraestructura y
Urbanidad

PROYECTO

ARQ. JESUS RIVERA CORTEZ

ARQ. NIZMY E. GARCIA BALBOA