


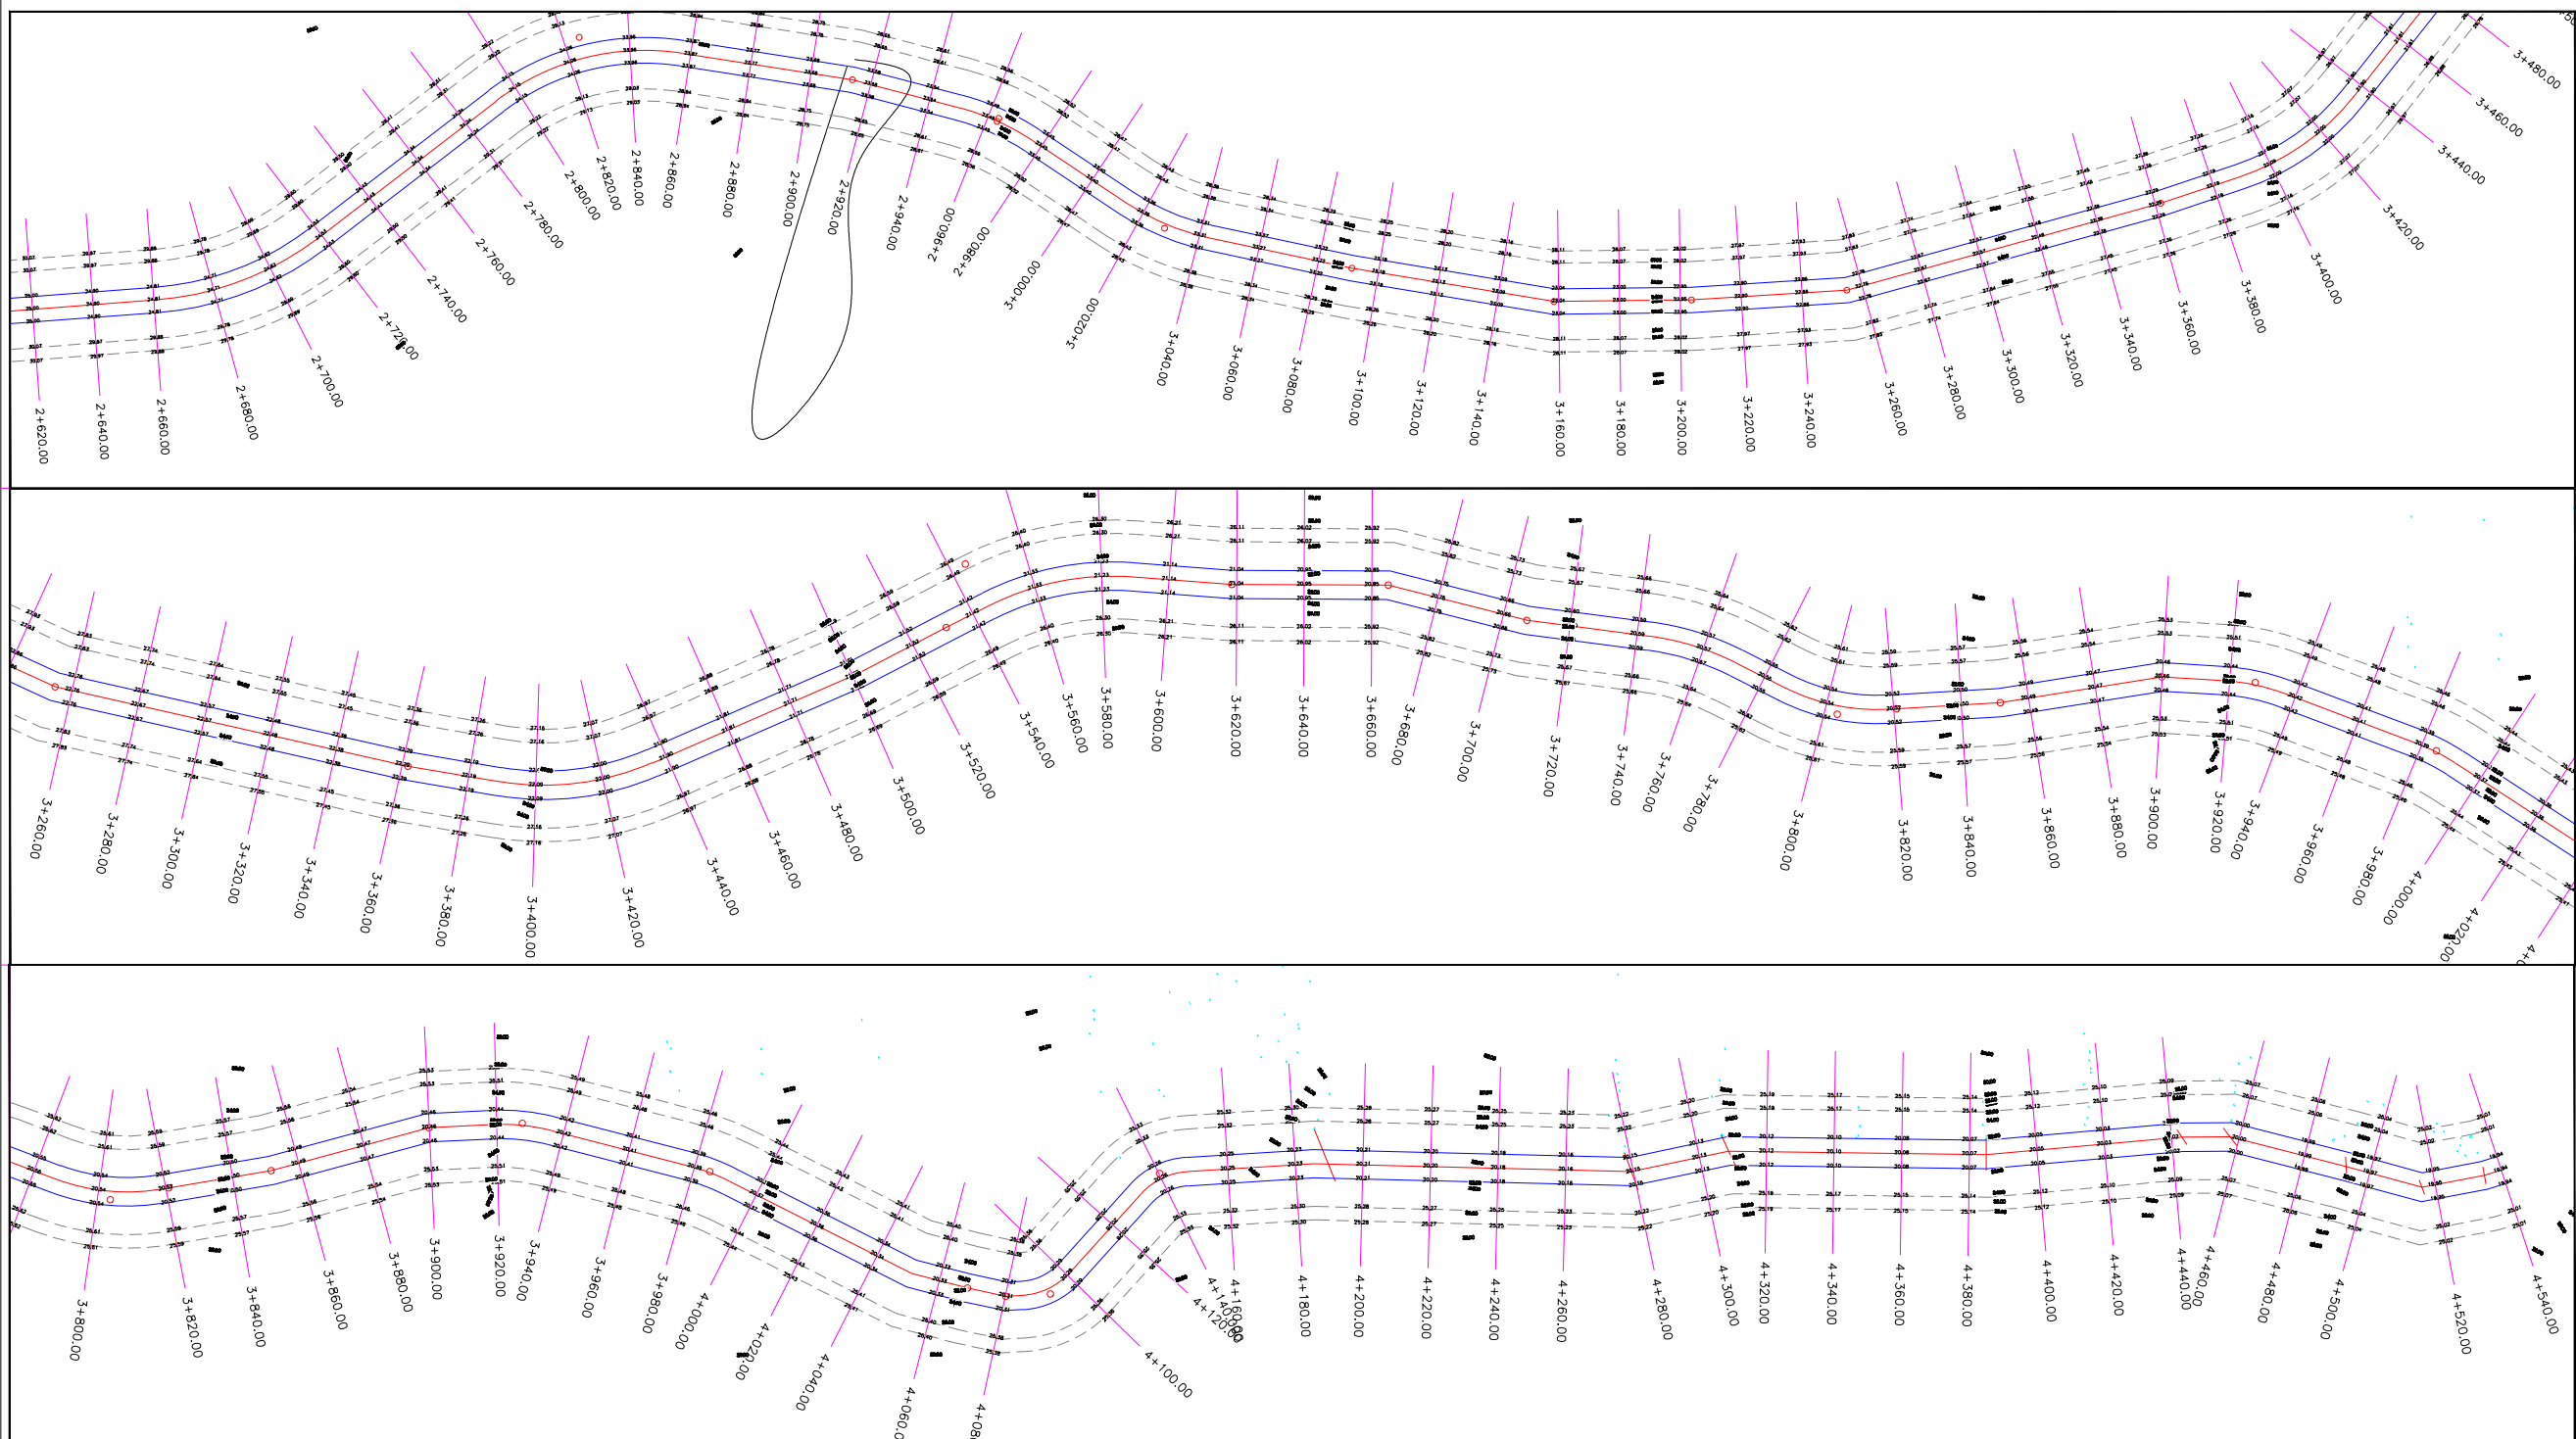

UBICACIÓN

SIMBOLOGIA

	PROYECTO PAVIMENTACION HIDRAULICA
	PAVIMENTO EXISTENTE CONCRETO
	PAVIMENTO EXISTENTE ASFALTO
	TERRACERIA
	PARAMENTO
	CORDON EXISTENTE
	ANIDADOR PROPUUESTO
	CORDON PROPUUESTO
	BANCO DE NIVEL
	POSTE DE C.F.E.
	POSTE DE TELEFONO
	POZO DE VISTA
	ESTANCADO DE AGUA
	ESCURRIMIENTO NATURAL
	LUMINARIA EXISTENTE

AYUNTAMIENTO REYNOSA
2018 - 2021

R. AYUNTAMIENTO DE REYNOSA, TAM.
SECRETARÍA DE OBRAS PÚBLICAS, DESARROLLO URBANO Y MEDIO AMBIENTE

OBRA: DESAZOLVE Y LIMPIEZA DREN EL ANHELO	PLANO: GEO-002	FECHA: ABRIL 2021
PLANO: TOPOGRAFICO	ESC: S/E	UBICACION: DESDE LIBRAMIENTO ORIENTE HASTA EL RIO BRAVO COLONIA: AZTECA, DELICIAS Y ERNESTO CEDILLO CIUDAD: REYNOSA, TAMAULIPAS

SECRETARIO DE OBRAS PÚBLICAS,
DESARROLLO URBANO Y MEDIO AMBIENTE

ARQ. EDUARDO LÓPEZ ARIAS
SUB SECRETARIO DE OBRAS PÚBLICAS, Y CONSTRUCCIÓN

ING. LEOPOLDO RODRIGUEZ SARMIENTO

DIRECCION DE PROYECTOS:

ING. ERICK MOJICA CASTRO

JEFE DE INFRAESTRUCTURA Y VALIDAD	PROYECTÓ
ARQ. JESUS RIVERA CORTEZ	ARQ. ALEJANDRO GARZA