


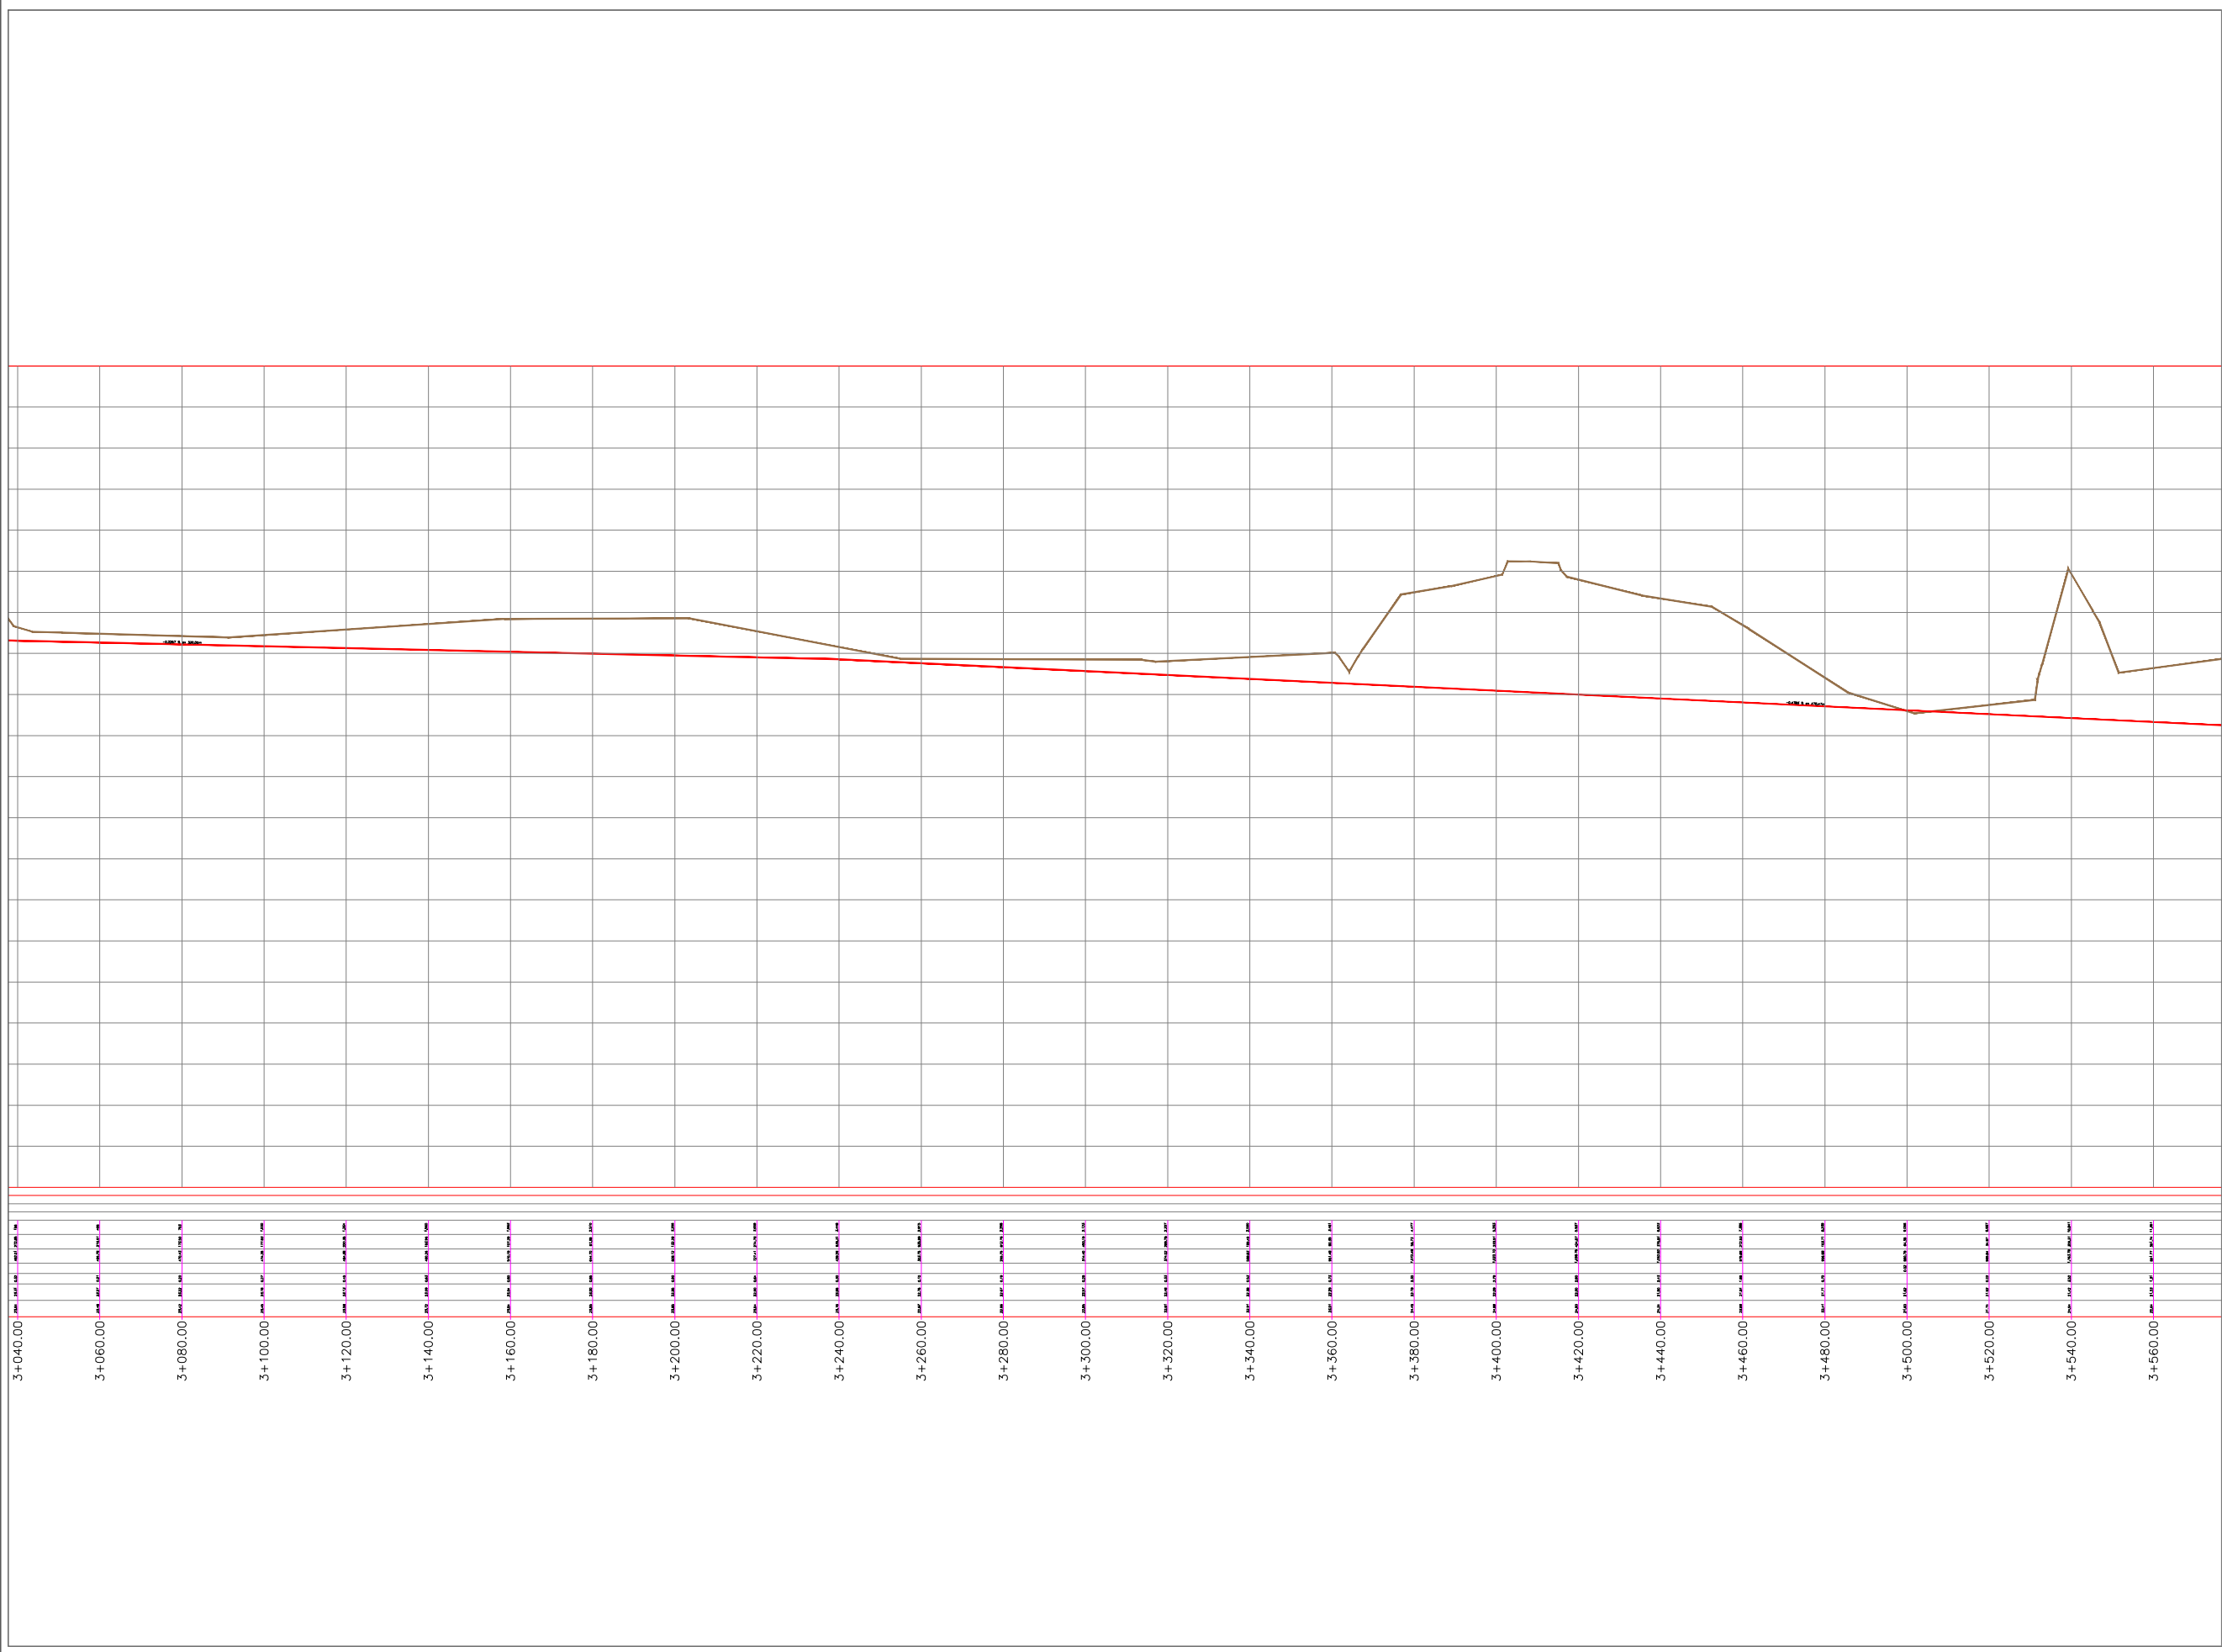

UBICACIÓN

SIMBOLOGIA	
	TERRENO NATURAL
	RASANTE DE PROYECTO

R. AYUNTAMIENTO DE REYNOSA, TAM.
SECRETARÍA DE OBRAS PÚBLICAS, DESARROLLO URBANO Y MEDIO AMBIENTE

OBRA: DESAZOLVE Y LIMPIEZA DREN EL ANHELO	PLANO: PERF-002	FECHA: ABRIL 2021
---	------------------------	-------------------

PLANO: PERFIL DE PROYECTO	ESC: S/E	UBICACION: DESDE LIBRAMIENTO ORIENTE HASTA EL RIO BRAVO COLONIA: AZTECA, DELICIAS Y ERNESTO CEDILLO CIUDAD: REYNOSA, TAMAULIPAS
---------------------------	----------	---

SECRETARIO DE OBRAS PÚBLICAS, DESARROLLO URBANO Y MEDIO AMBIENTE

ARQ. EDUARDO LÓPEZ ARIAS
SUB SECRETARIO DE OBRAS PÚBLICAS, Y CONSTRUCCIÓN

ING. LEOPOLDO RODRIGUEZ SARMIENTO

DIRECCION DE PROYECTOS:

ING. ERICK MOJICA CASTRO

JEFE DE INFRAESTRUCTURA Y VALIDAD	PROYECTÓ
ARQ. JESUS RIVERA CORTEZ	ARQ. ALEJANDRO GARZA