


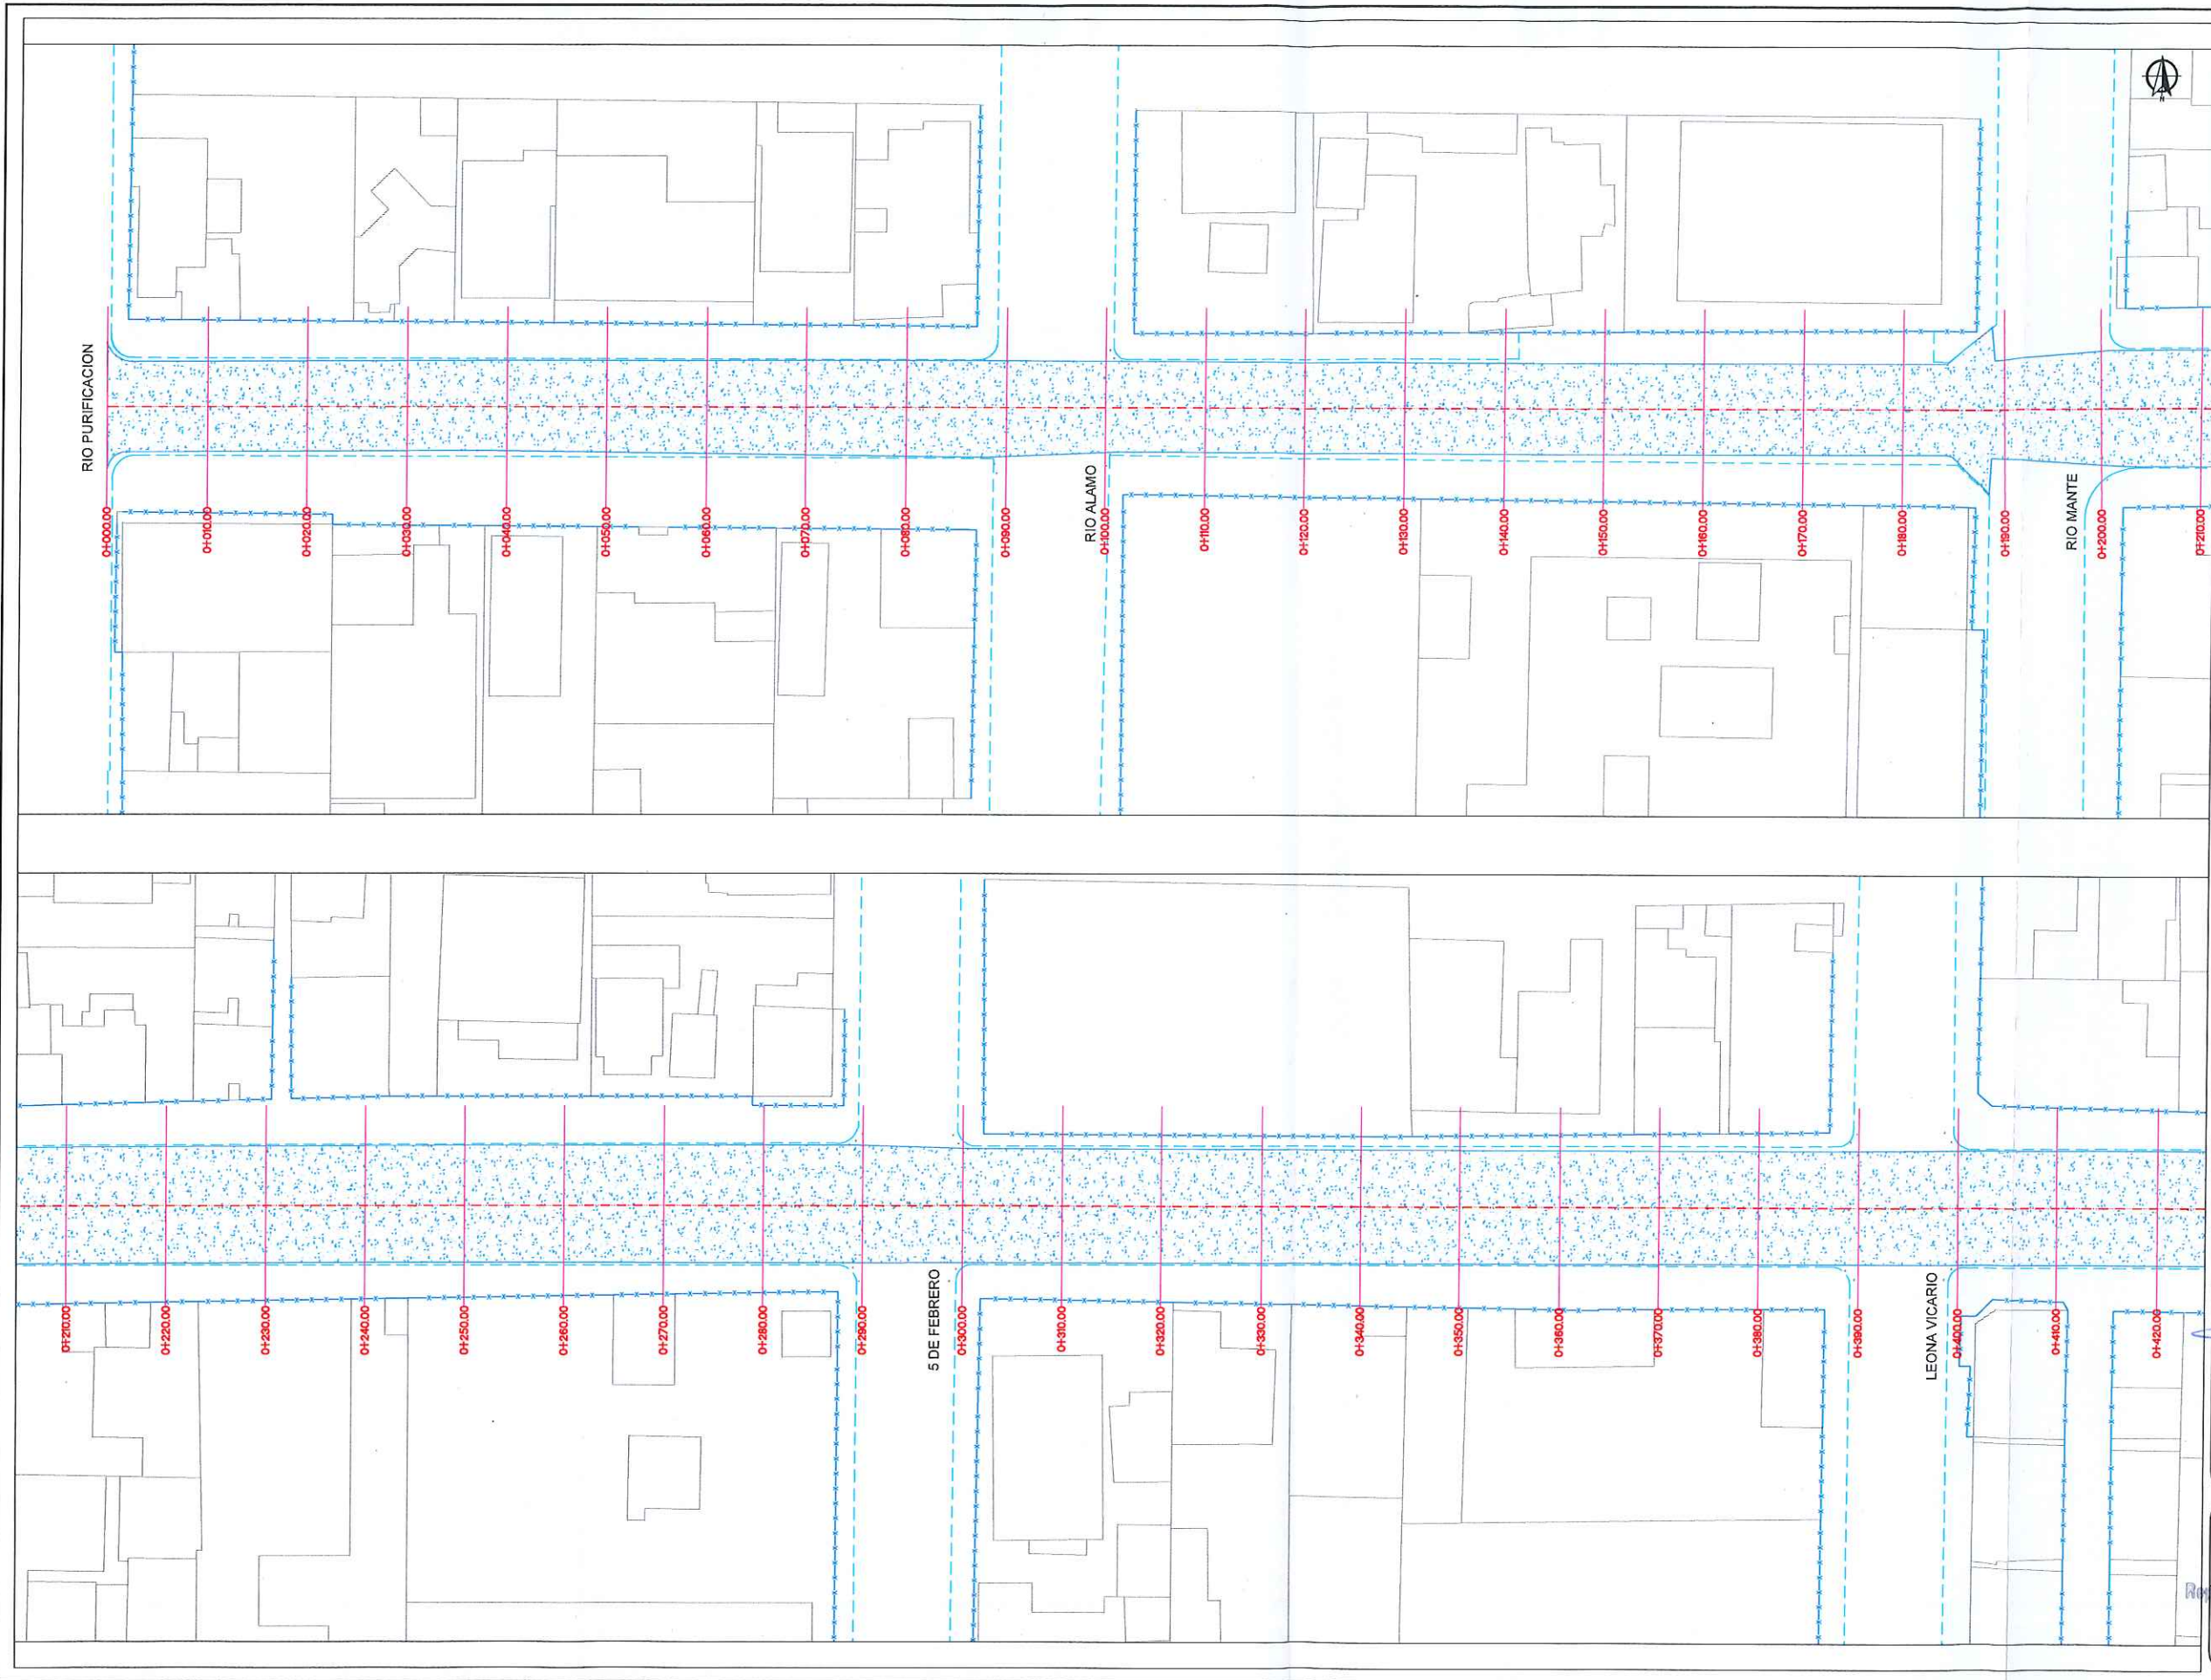

SIMBOLOGIA

	REHABILITACION DE PAVIMENTOS
	PAVIMENTO EXISTENTE CONCRETO
	PAVIMENTO EXISTENTE ASFALTO
	TERRACERIA
	PARAMENTO
	CORDON EXISTENTE
	CAJA DE VALVULAS
	POZO DE VISITA




R. AYUNTAMIENTO DE REYNOSA, TAM.
SECRETARÍA DE OBRAS PÚBLICAS, DESARROLLO URBANO Y MEDIO AMBIENTE

OBRA: REHABILITACIÓN DE PAVIMENTOS DE LA CALLE SIETE (LIC. CARLOS GONZALEZ ZAMORA) PLANO: GEO-001 FECHA: ABRIL-2021

PLANO: GEOMETRICO ESC: S/E UBICACIÓN: ENTRE RIO PURIFICACION Y RIO MORELOS COL. LONGORIA CIUDAD: REYNOSA, TAMAUPLIPAS

SECRETARIO DE OBRAS PUBLICAS, DESARROLLO URBANO Y MEDIO AMBIENTE
ARG. EDUARDO LOPEZ ARIAS
SUB SECRETARIO DE OBRAS PUBLICAS Y CONSTRUCCION
ARG. JESUS RIVERA CORTEZ

DIRECCION DE PROYECTOS:
Sub-Secretaria de Obras Publicas y Construcción
ARG. CONTERICK MOJICA CASTRO
REVISOR DE INFRAESTRUCTURA Y CONSTRUCCION PROYECTO
Reynosa, Tam.
15 de Abril de 2021
ARG. JESUS RIVERA CORTEZ ARG. ALEJANDRO GARZA

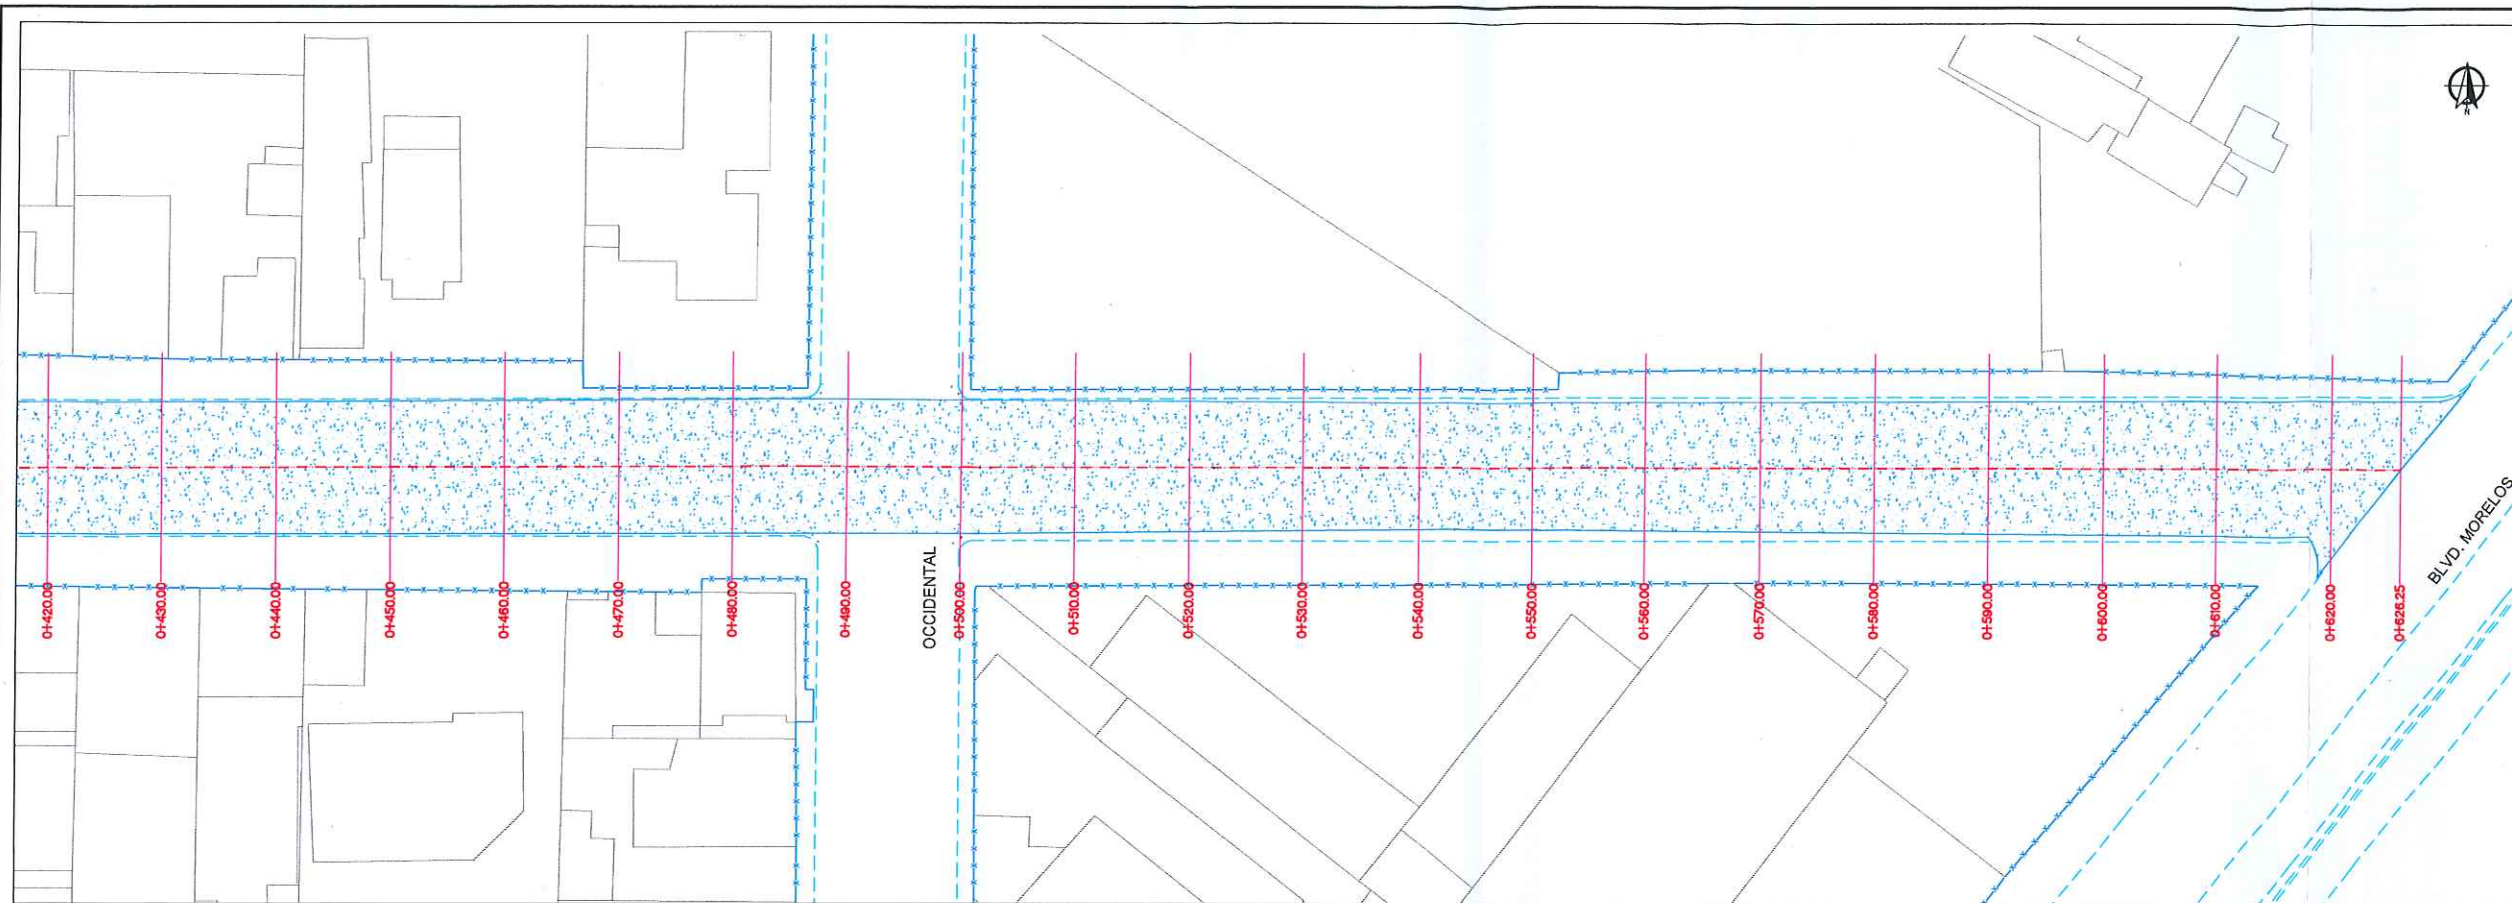

SIMBOLOGIA	
	REHABILITACION DE PAVIMENTOS
	PAVIMENTO EXISTENTE CONCRETO
	PAVIMENTO EXISTENTE ASFALTO
	TERRACERIA
	PARAMENTO
	CORDON EXISTENTE
	CAJA DE VALVULAS
	POZO DE VISITA



R. AYUNTAMIENTO DE REYNOSA, TAM.
SECRETARÍA DE OBRAS PÚBLICAS, DESARROLLO URBANO Y MEDIO AMBIENTE

OBRA: REHABILITACION DE PAVIMENTOS DE LA CALLE SIETE (LIC. CARLOS GONZALEZ ZAMORA)	PLANO: GEO-002	FECHA: ABRIL-2021
PLANO: GEOMETRICO	ESC: S/E	UBICACION: ENTRE RIO PURIFICACION Y BLVD. MORELOS COL: LONGORIA CIUDAD: REYNOSA, TAMAUPLIPAS

SECRETARIO DE OBRAS PUBLICAS, DESARROLLO URBANO Y MEDIO AMBIENTE
 Sub-Secretario de Obras Públicas, Y Construcción
 ARQ. EDUARDO LOPEZ ARIAS
 Cd. Reynosa, Tam.
 2018/4/2021

DIRECCION DE PROYECTOS:
 Sub-Secretaria de Obras Públicas y Construcción, ERICK MOJICA CASTRO
 Cd. Reynosa, Tam.
 2018/4/2021

PROYECTO:
 ARQ. JESUS RIVERA CORTEZ
 ARQ. ACEJANDRO GARZA

