

SIMBOLOGIA	
	REHABILITACION DE PAVIMENTOS
	PAVIMENTO EXISTENTE CONCRETO
	PAVIMENTO EXISTENTE ASFALTO
	TERRACERIA
	PARAMENTO
	CORDON EXISTENTE
	CAJA DE VALVULAS
	POZO DE VISITA

AYUNTAMIENTO
REYNOSA
2018 - 2021

R. AYUNTAMIENTO DE REYNOSA, TAM.
SECRETARÍA DE OBRAS PÚBLICAS, DESARROLLO URBANO Y MEDIO AMBIENTE

OBRA: REHABILITACIÓN DE PAVIMENTOS DE LA CALLE COLORINES	PLANO: GEO-001	FECHA: ENERO-2021
--	----------------	-------------------



PLANO: GEOMETRICO ESC. S/E UBICACION: ENTRE YUCAS Y ANTONIO J. BERMUDEZ
FRACC. ANTONIO J. BERMUDEZ
CIUDAD: REYNOSA, TAMAULIPAS

SECRETARIO DE OBRAS PÚBLICAS, DESARROLLO URBANO Y MEDIO AMBIENTE

 ARQ. EDUARDO LÓPEZ ARIAS
 SUB SECRETARIO DE OBRAS PÚBLICAS Y CONSTRUCCIÓN

ING. LEOPOLDO RODRIGUEZ BARRIENTO

DIRECCION DE PROYECTOS
 Sub-Secretaría de Obras Públicas y Construcción
 Republicano Ayuntamiento de Reynosa, Tamaulipas
 ING. ERICK MOJICA GASTRO
 JEFE DE INFRAESTRUCTURA Y VIALIDAD
 ARQ. JESUS RIVERA CORTEZ PROYECTO
 ARQ. ALEJANDRO GARZA

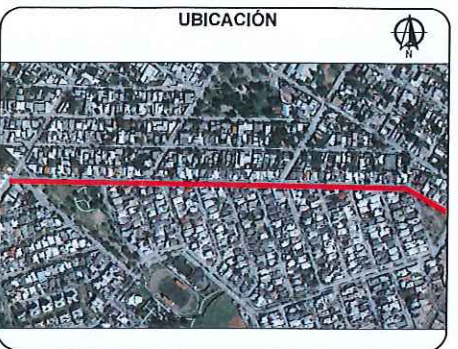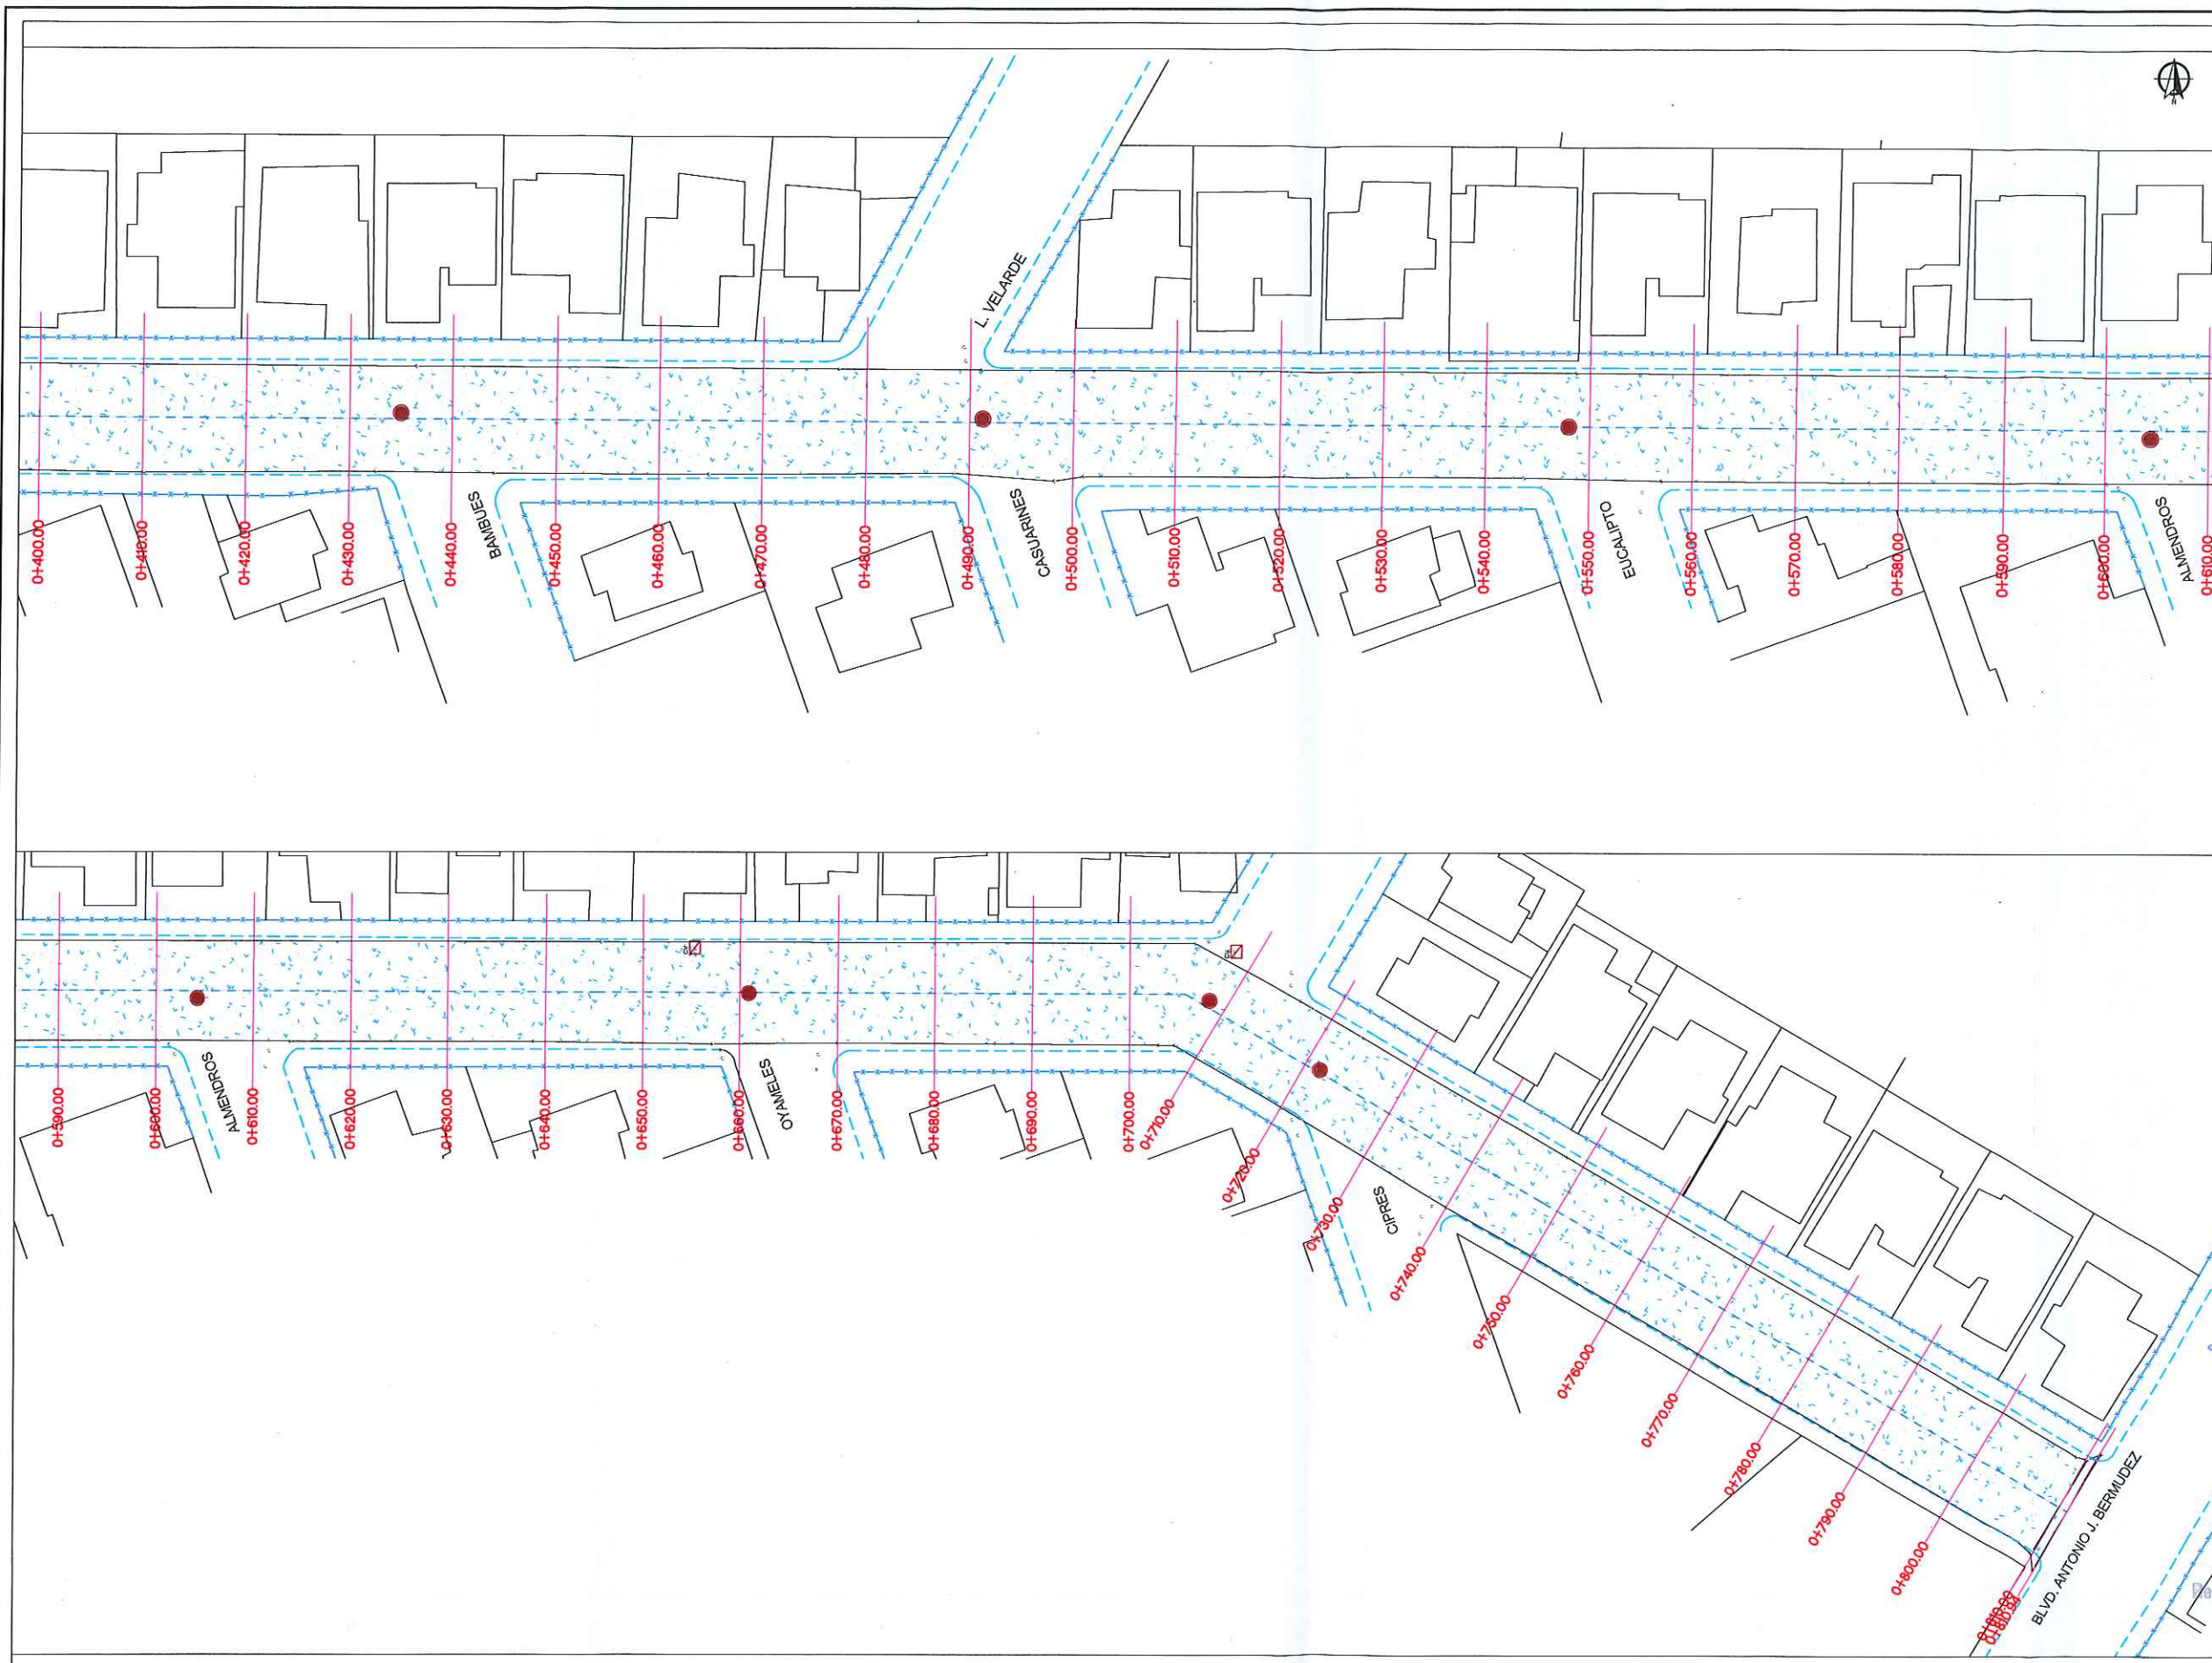

SIMBOLOGIA

	REHABILITACION DE PAVIMENTOS
	PAVIMENTO EXISTENTE CONCRETO
	PAVIMENTO EXISTENTE ASFALTO
	TERRACERIA
	PARAMENTO
	CORDON EXISTENTE
	CAJA DE VALVULAS
	POZO DE VISITA

AYUNTAMIENTO
REYNOSA
2018 - 2021

R. AYUNTAMIENTO DE REYNOSA, TAM.
SECRETARÍA DE OBRAS PÚBLICAS, DESARROLLO URBANO Y MEDIO AMBIENTE

OBRA: REHABILITACIÓN DE PAVIMENTOS DE LA CALLE COLORINES	PLANO: GEO-001	FECHA: ENERO-2021
--	----------------	-------------------


PLANO: GEOMETRICO	ESC: S/E	UBICACIÓN: ENTRE YUCAS Y ANTONIO J. BERMUDEZ FRACC. ANTONIO J. BERMUDEZ CIUDAD: REYNOSA, TAMAULIPAS
-------------------	----------	---

SECRETARIO DE OBRAS PÚBLICAS, DESARROLLO URBANO Y MEDIO AMBIENTE
ARG. EDUARDO LOPEZ ARIAS

Sub-Secretario de Obras Públicas y Construcción
ING. LEOPOLDO RODRIGUEZ SARMIENTO

DIRECCION DE PROYECTOS:
Sub-Secretaría de Obras Públicas y Construcción
ING. ERICK MOJICA CASTRO

JEFE DE INFRAESTRUCTURA Y CALIDAD ARG. JESUS RIVERA CORTEZ	PROYECTO ARG. ALEJANDRO GARZA
---	----------------------------------

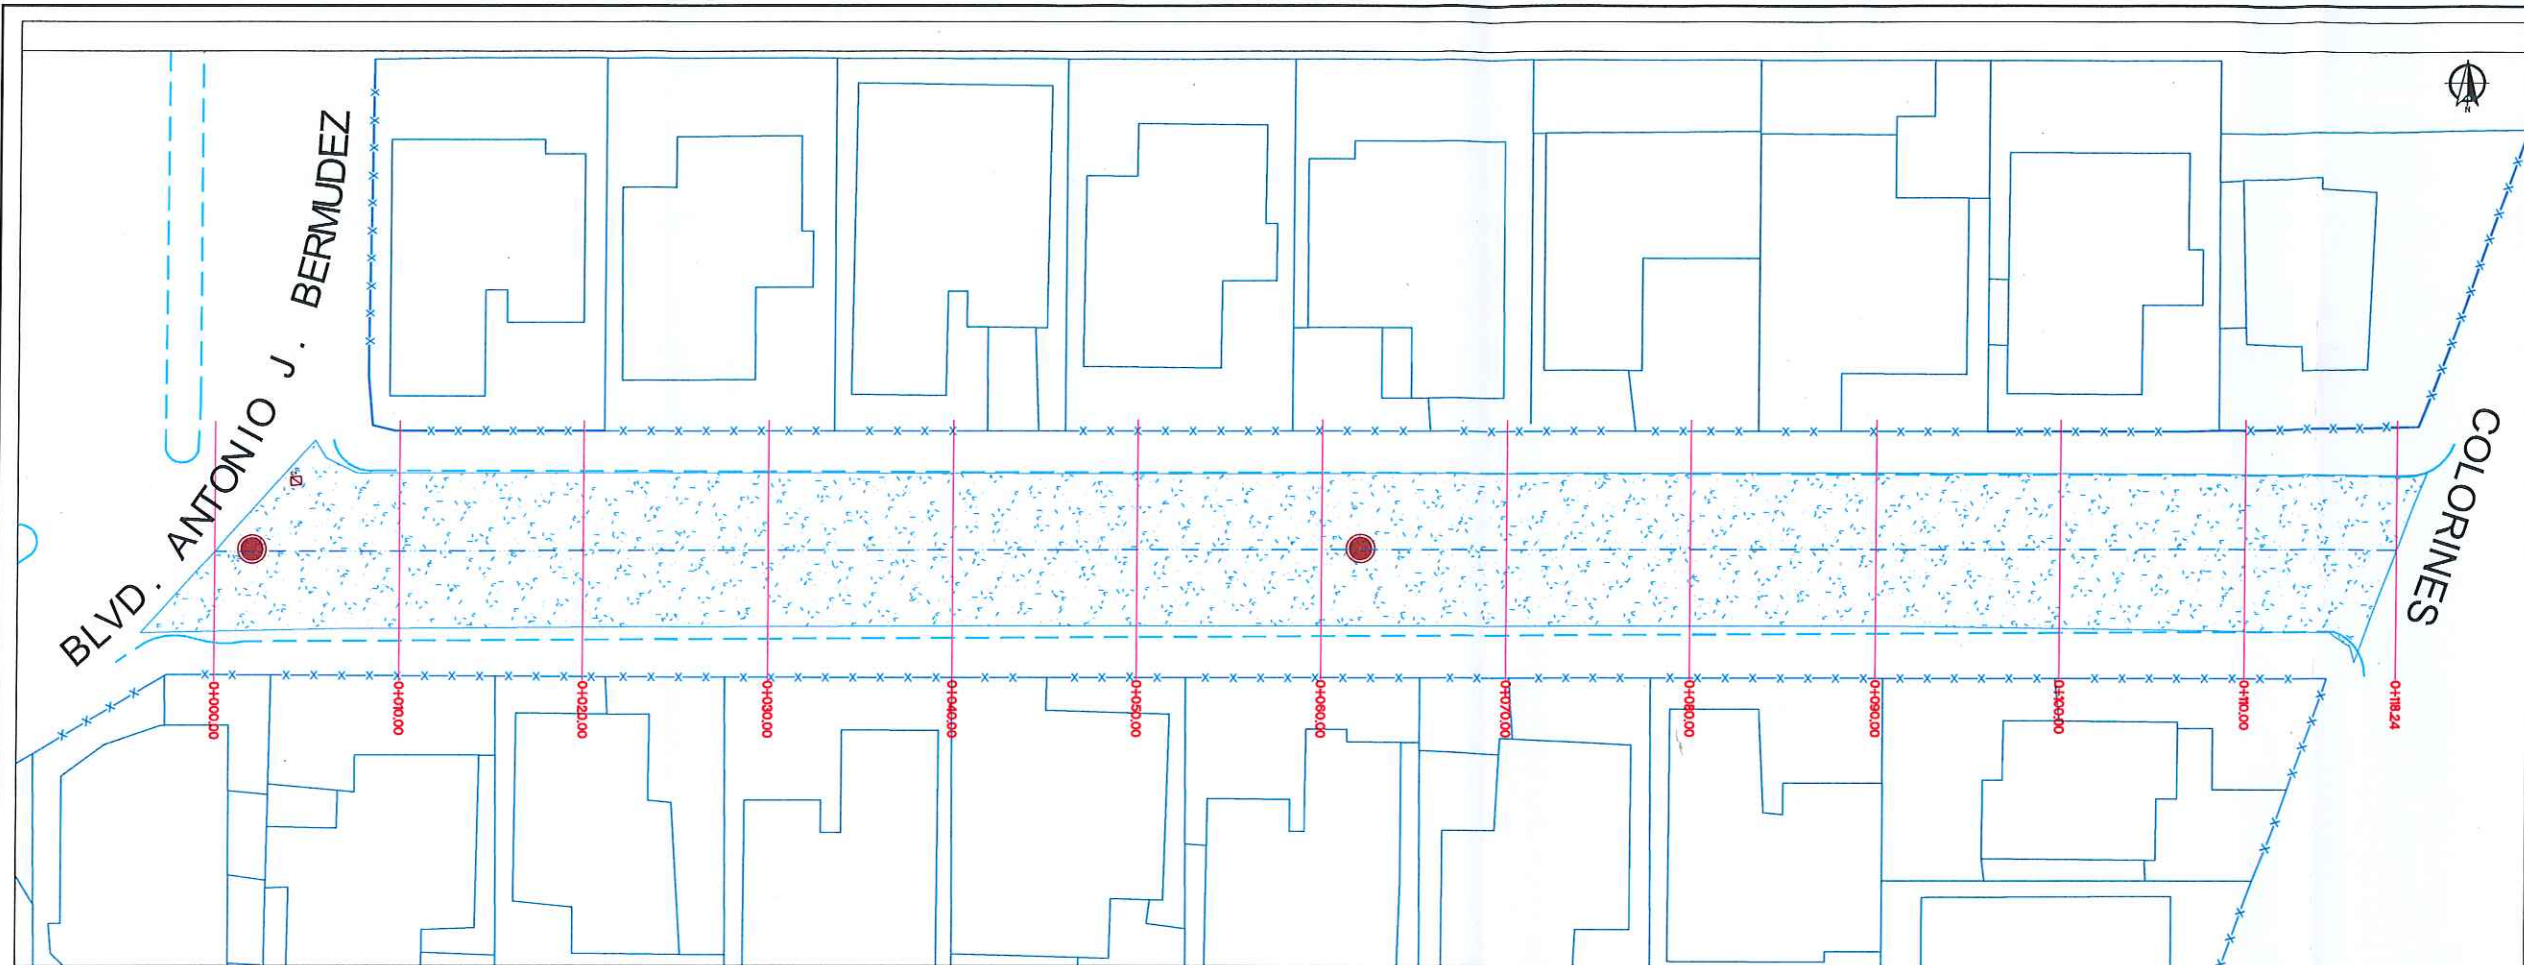

SIMBOLOGIA


	REHABILITACION DE PAVIMENTOS
	PAVIMENTO EXISTENTE CONCRETO
	PAVIMENTO EXISTENTE ASFALTO
	TERRACERIA
	PARAMENTO
	CORDON EXISTENTE
	CAJA DE VALVULAS
	POZO DE VISITA




R. AYUNTAMIENTO DE REYNOSA, TAM.
SECRETARÍA DE OBRAS PÚBLICAS, DESARROLLO URBANO Y MEDIO AMBIENTE

OBRA: REHABILITACION DE PAVIMENTOS DE LA CALLE PASEO DE LOS ALAMOS	PLANO: GEO-001	FECHA: ENERO-2021
PLANO: GEOMETRICO	ESC: S/E	UBICACION: COLORINES Y ANTONIO J. BERMUDEZ FRACC: ANTONIO J. BERMUDEZ CIUDAD: REYNOSA, TAMAULIPAS

SECRETARIO DE OBRAS PÚBLICAS, DESARROLLO URBANO Y MEDIO AMBIENTE
 ARQ. EDUARDO LÓPEZ ARIAS
 SUB SECRETARIO DE OBRAS PÚBLICAS Y CONSTRUCCIÓN
 ING. LEONARDO RODRIGUEZ SARMIENTO

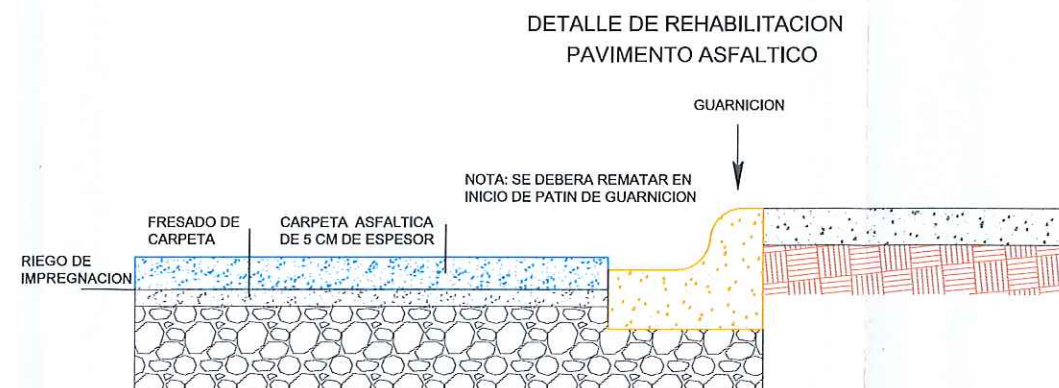

Sub-Secretaría de Obras Públicas y Construcción
 DIRECCION DE PROYECTOS:
 ING. ERICK MOJICA CASTRO
 JEFE DE INFRAESTRUCTURA Y VIALIDAD
 ARQ. JESUS RIVERA CORTEZ
 PROYECTO
 ARQ. ALEJANDRO GARZA

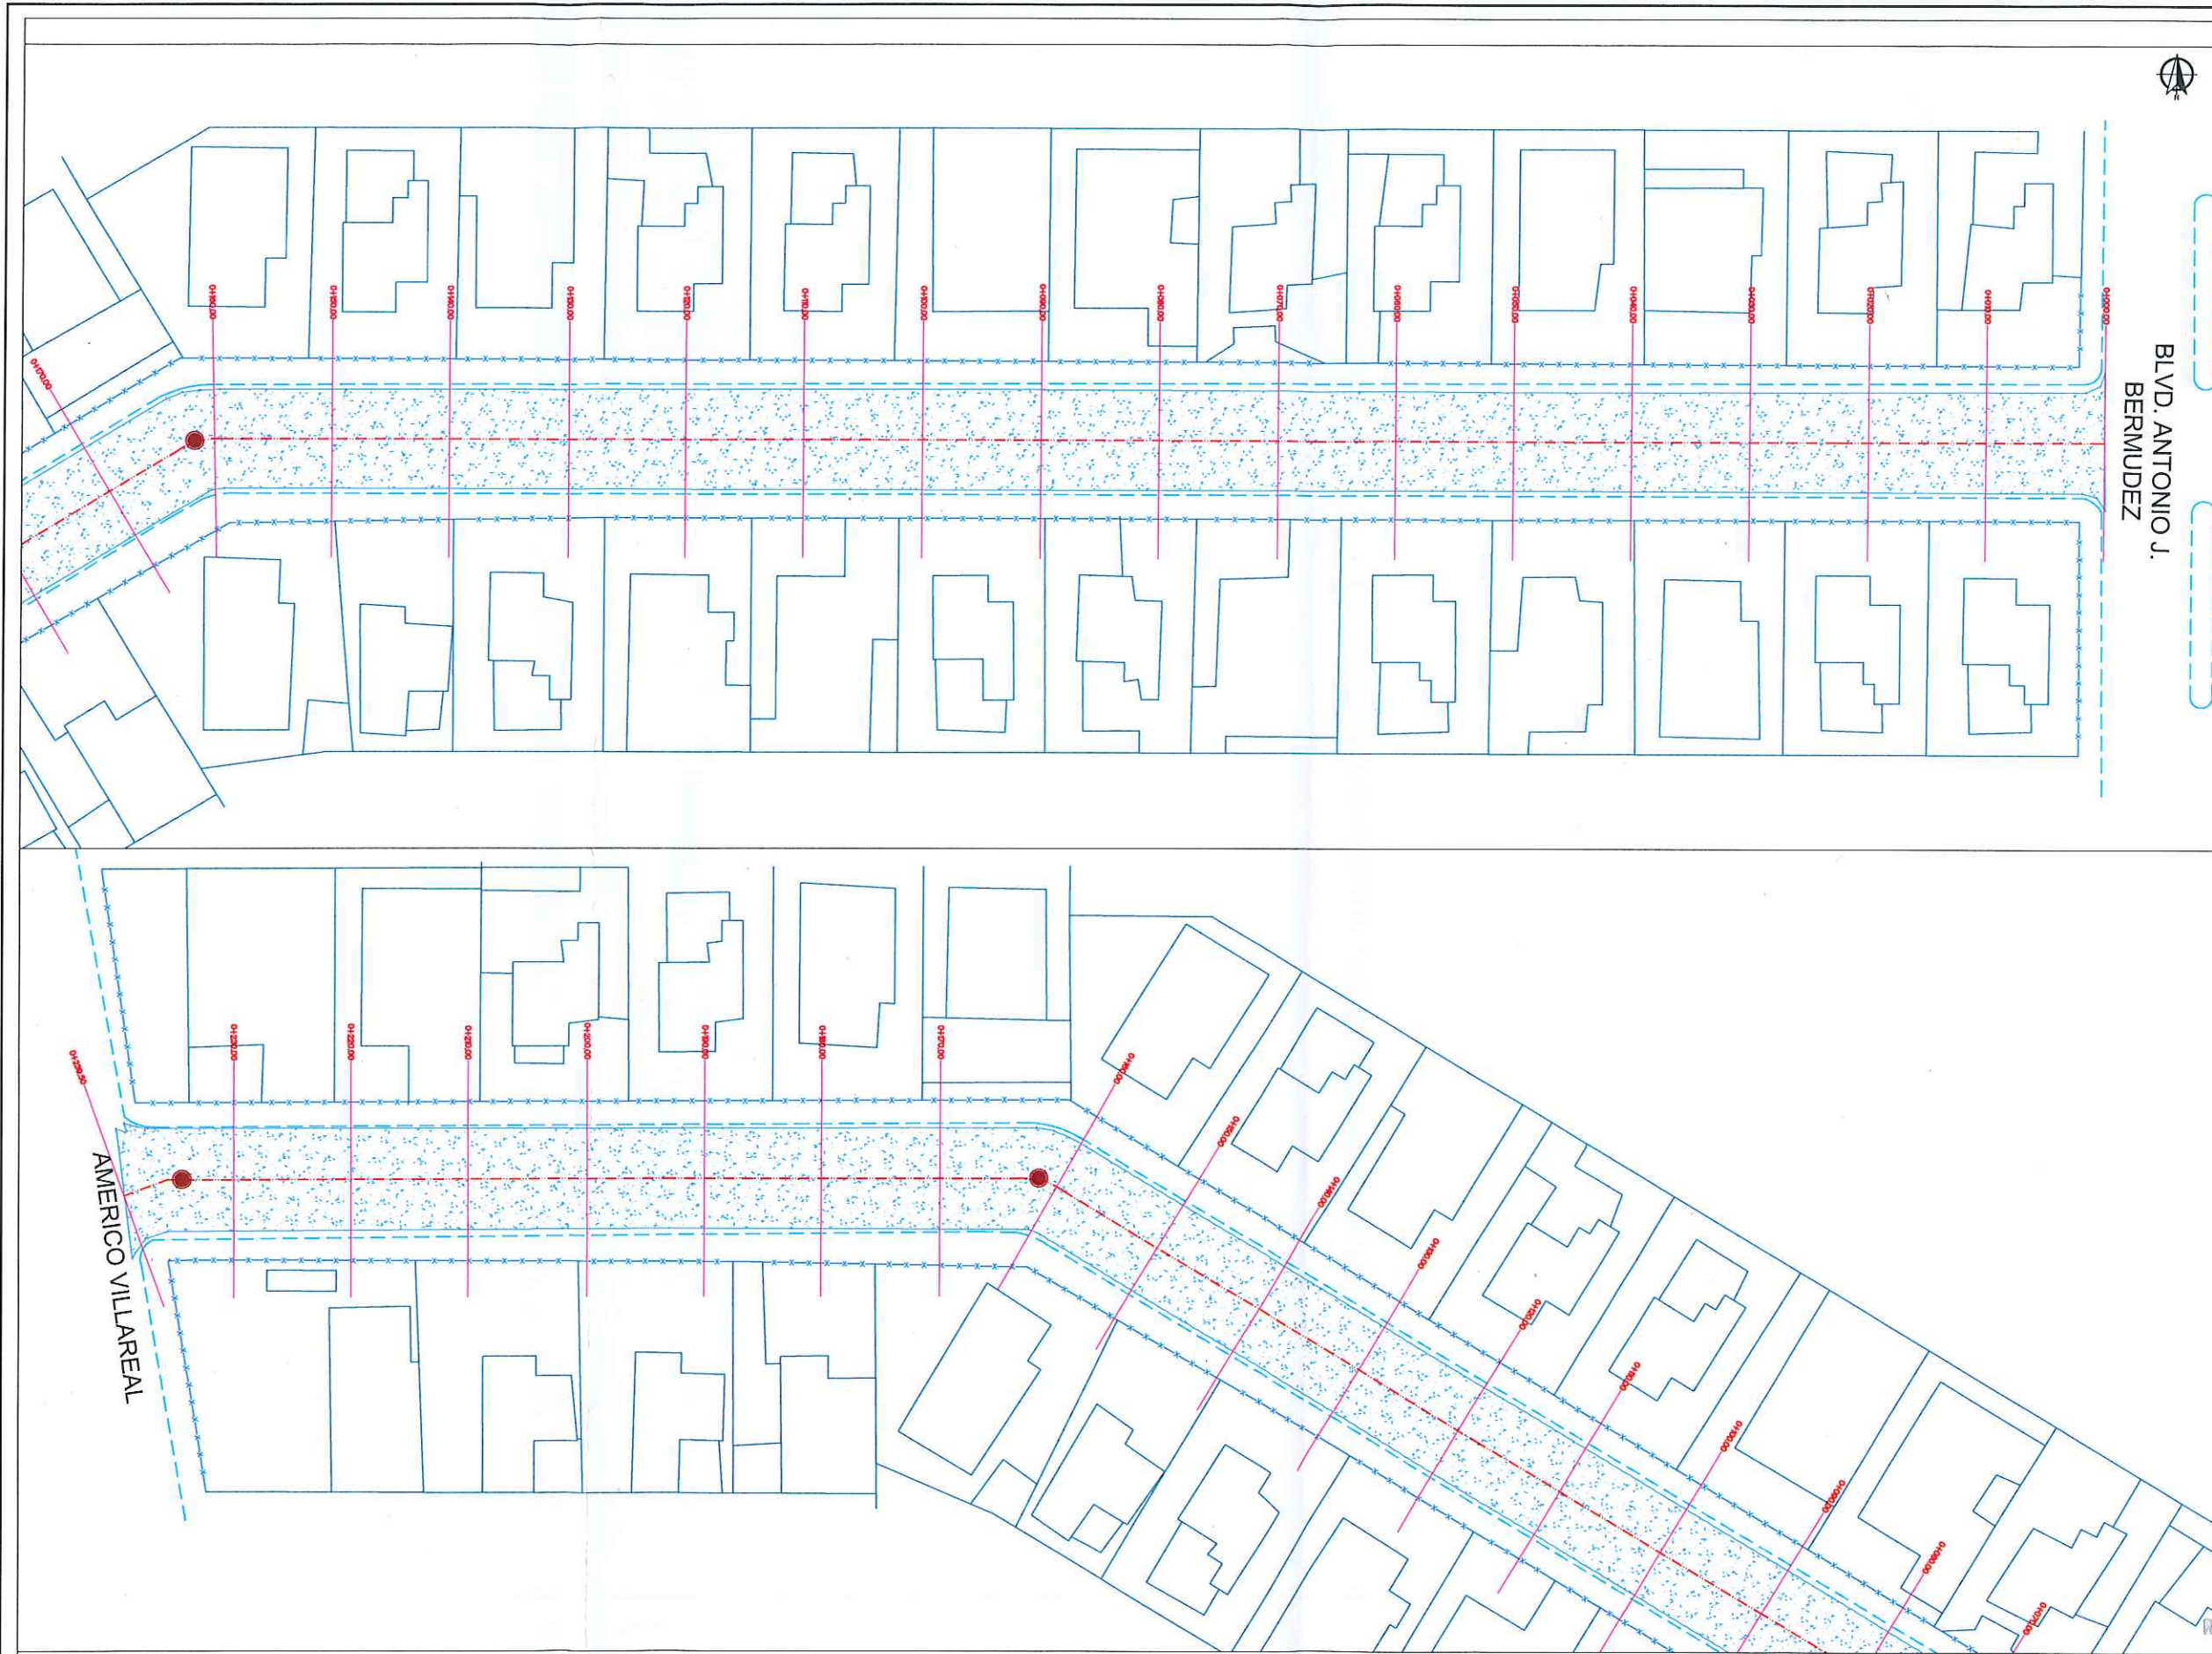

SIMBOLOGIA

	REHABILITACION DE PAVIMENTOS
	PAVIMENTO EXISTENTE CONCRETO
	PAVIMENTO EXISTENTE ASFALTO
	TERRACERIA
	PARAMENTO
	CORDON EXISTENTE
	CAJA DE VALVULAS
	POZO DE VISITA

AYUNTAMIENTO REYNOSA
2018 - 2021

R. AYUNTAMIENTO DE REYNOSA, TAM.
SECRETARÍA DE OBRAS PÚBLICAS, DESARROLLO URBANO Y MEDIO AMBIENTE

OBRA: REHABILITACION DE PAVIMENTOS DE LA CALLE CAOBAS	PLANO: GEO-001	FECHA: ENERO-2021
---	----------------	-------------------

PLANO: GEOMETRICO

ESC: S/E

UBICACION: ENTRE ANTONIO J. BERMUDEZ Y AMERICO VILLAREAL
FRACC. ANTONIO J. BERMUDEZ
CIUDAD: REYNOSA, TAMAULIPAS

SECRETARIO DE OBRAS PUBLICAS, DESARROLLO URBANO Y MEDIO AMBIENTE

ARQ. EDUARDO LOPEZ ARIAS

SUB SECRETARIO DE OBRAS PUBLICAS Y CONSTRUCCION

ING. LEOPOLDO RODRIGUEZ SARMIENTO

DIRECCION DE PROYECTOS:

Sub-Secretario: ING. ERICK MOJICA CASTRO

JEFE DE INFRAESTRUCTURA Y VIALIDAD

PROYECTO

ARQ. JESUS RIVERA CORTES

ARQ. ALEJANDRO GARZA