



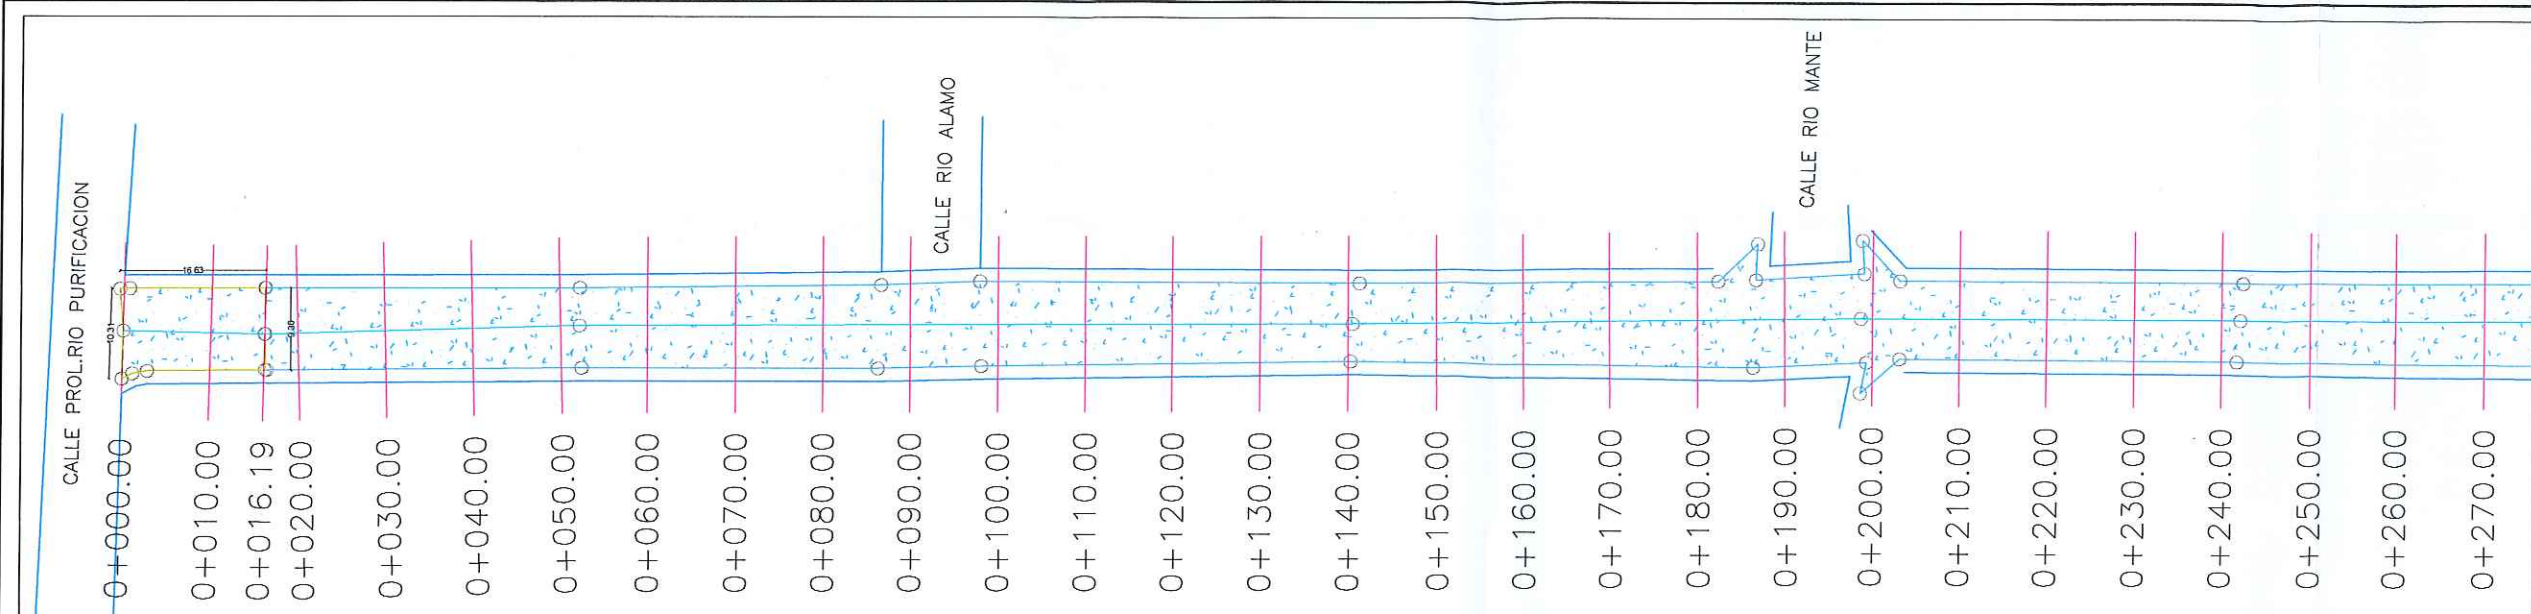


PLANTA GEOMETRICA ESC. S/N

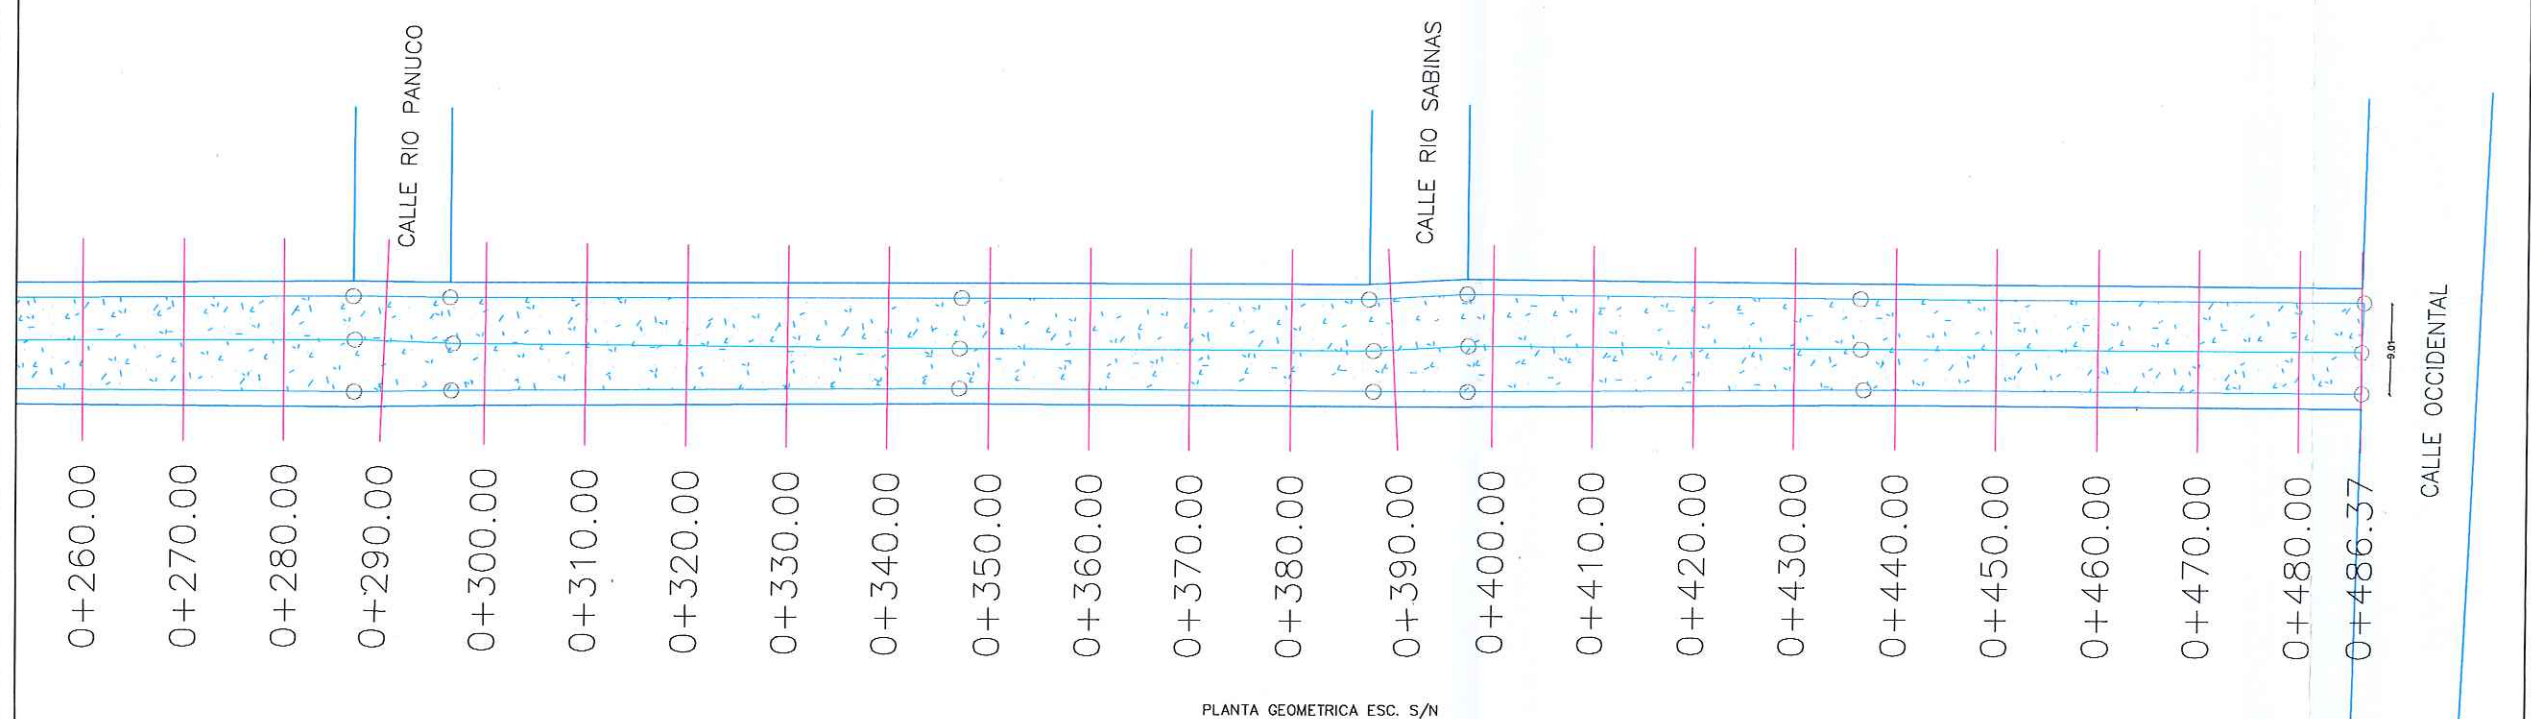

PLANTA GEOMETRICA ESC. S/N

DETALLE DE REHABILITACION PAVIMENTO ASFALTICO

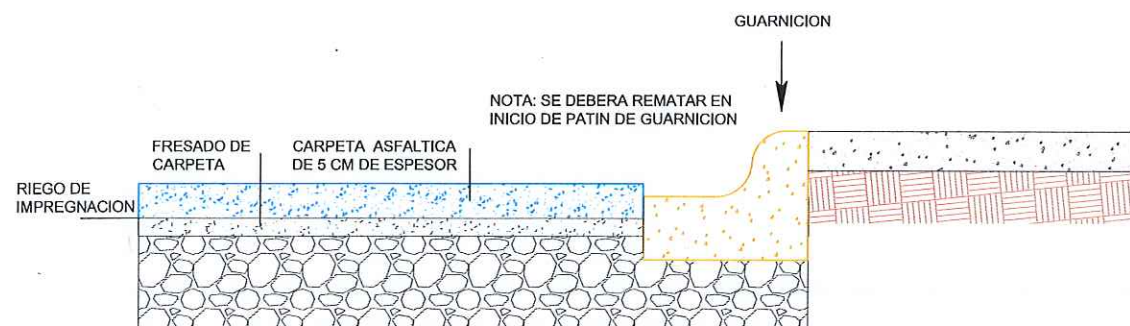

DETALLE DE BACHEO



UBICACIÓN



SIMBOLOGIA

	REHABILITACION DE PAVIMENTOS
	PAVIMENTO EXISTENTE CONCRETO
	PAVIMENTO EXISTENTE ASFALTO
	TERRACERIA
	PARAMENTO
	CORDON EXISTENTE
	CAJA DE VALVULAS
	POZO DE VISITA



R. AYUNTAMIENTO DE REYNOSA, TAM.
SECRETARÍA DE OBRAS PÚBLICAS, DESARROLLO URBANO Y MEDIO AMBIENTE

OBRA: REHABILITACION DE PAVIMENTOS DE LA CALLE CALLE 4 PLANO: GEO-001 FECHA: ABRIL 2021

PLANO: GEOMETRICO PES: S/E UBICACION: ENTRE RIO PURIFICACION Y CALLE OCCIDENTAL COLONIA: LONGORIA CIUDAD: REYNOSA, TAMAULIPAS

SECRETARIO DE OBRAS PÚBLICAS, DESARROLLO URBANO Y MEDIO AMBIENTE

ARQ. EDUARDO LÓPEZ ARIAS
SUB-SECRETARIO DE OBRAS PÚBLICAS Y CONSTRUCCION
ING. ECUARDO RODRIGUEZ SARMIENTO

DIRECCION DE PROYECTOS:
ING. ERICK MOJICA CASTRO
JEFE DE INFRAESTRUCTURA Y VALIDAD
ARQ. JESUS RIVERA CORTEZ
PROYECTO
ARQ. SANDRA BERNAL