


PLANTA GEOMETRICA ESC. S/N




UBICACIÓN

SIMBOLOGIA	
	REHABILITACION DE PAVIMENTOS
	PAVIMENTO EXISTENTE CONCRETO
	PAVIMENTO EXISTENTE ASFALTO
	TERRACERIA
	PARAMENTO
	CORDON EXISTENTE
	CAJA DE VALVULAS
	POZO DE VISITA

DETALLE DE REHABILITACION PAVIMENTO ASFALTICO

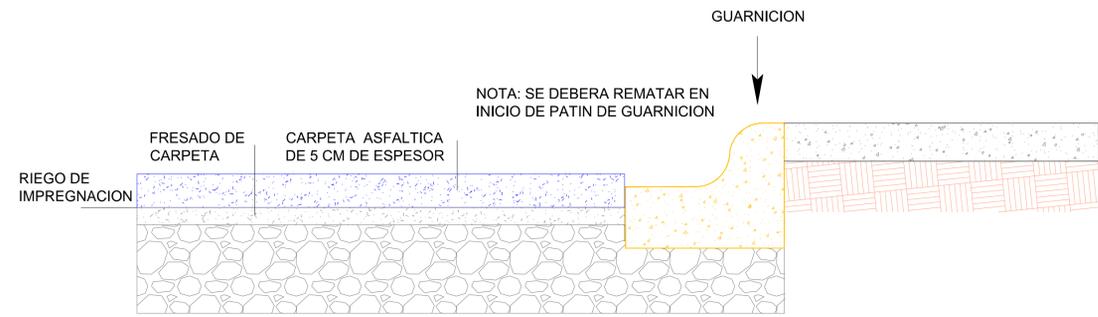

DETALLE DE BACHEO

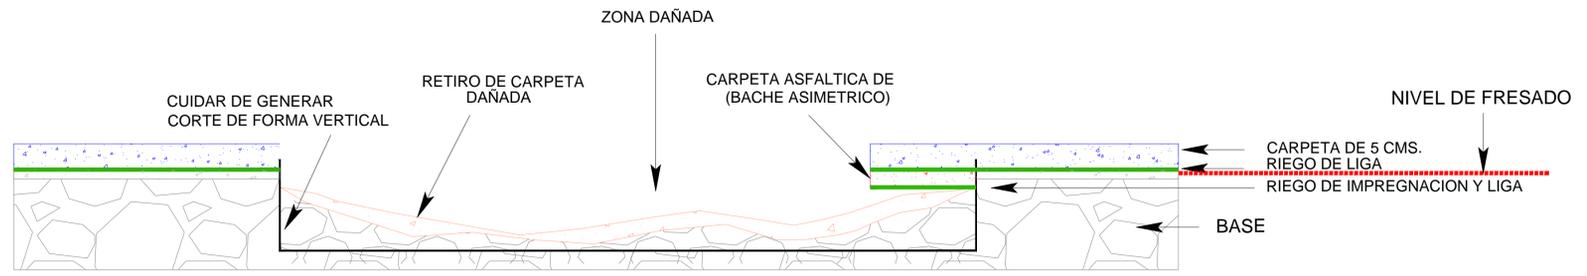

R. AYUNTAMIENTO DE REYNOSA, TAM.
SECRETARÍA DE OBRAS PÚBLICAS, DESARROLLO URBANO Y MEDIO AMBIENTE

OBRA: REHABILITACION DE PAVIMENTOS DE LA CALLE ONCE	PLANO: GEO-001	FECHA: ABRIL 2021
PLANO: GEOMETRICO	ESC: S/E	UBICACION: ENTRE RIO PURIFICACION Y BLVD. MORELOS COLONIA: LONGORIA CIUDAD: REYNOSA, TAMAULIPAS

SECRETARIO DE OBRAS PUBLICAS, DESARROLLO URBANO Y MEDIO AMBIENTE

ARQ. EDUARDO LÓPEZ ARIAS
SUB SECRETARIO DE OBRAS PÚBLICAS, Y CONSTRUCCIÓN

ING. LEOPOLDO RODRIGUEZ SARMIENTO

DIRECCION DE PROYECTOS:

ING. ERICK MOJICA CASTRO

JEFE DE INFRAESTRUCTURA Y VIALIDAD

PROYECTÓ

ARQ. JESUS RIVERA CORTEZ

ARQ. JORGE CERVANTES