



PLANTA GEOMETRICA ESC. S/N

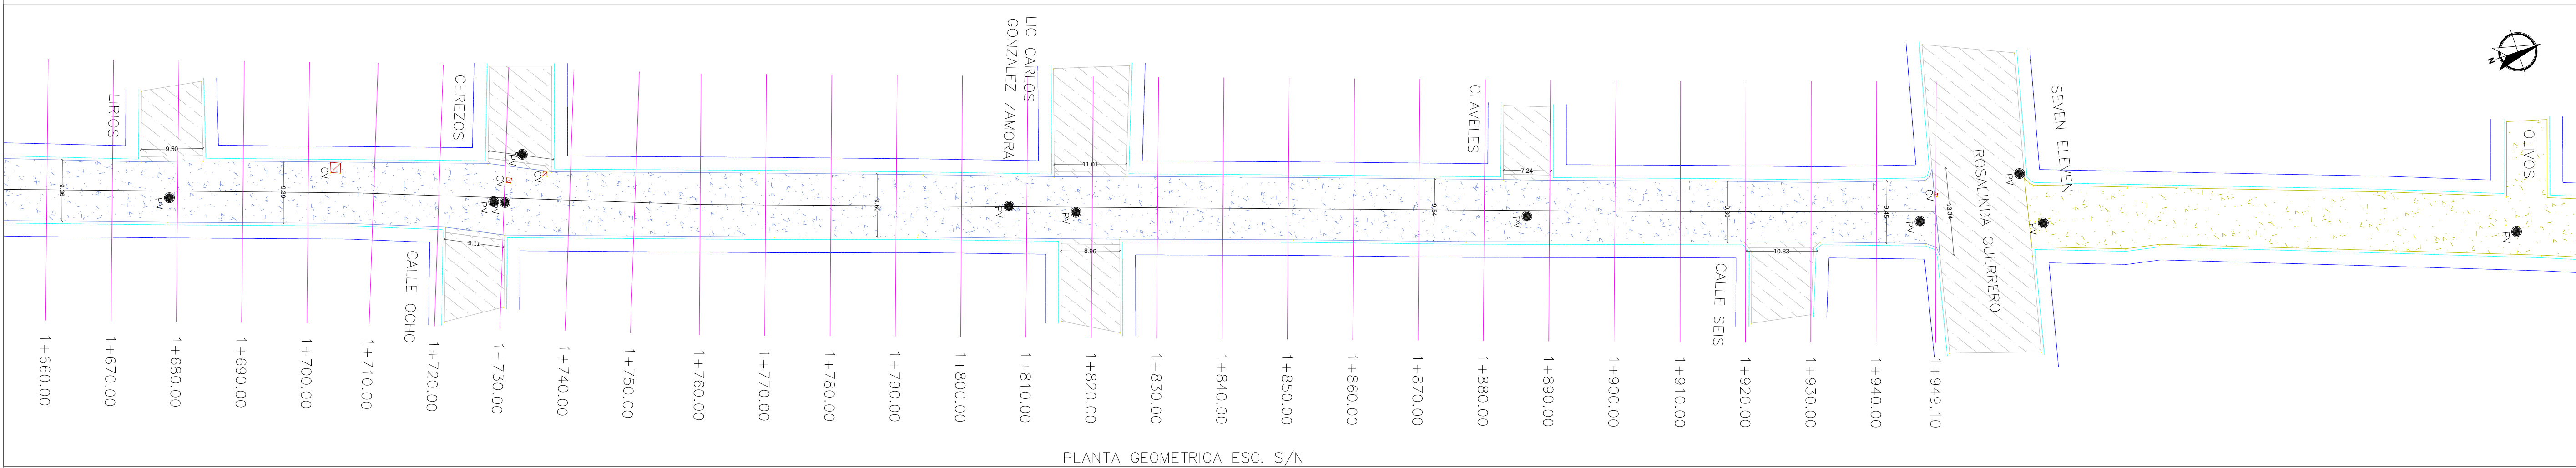


PLANTA GEOMETRICA ESC. S/N


DETALLE DE REHABILITACION
PAVIMENTO ASFALTICO

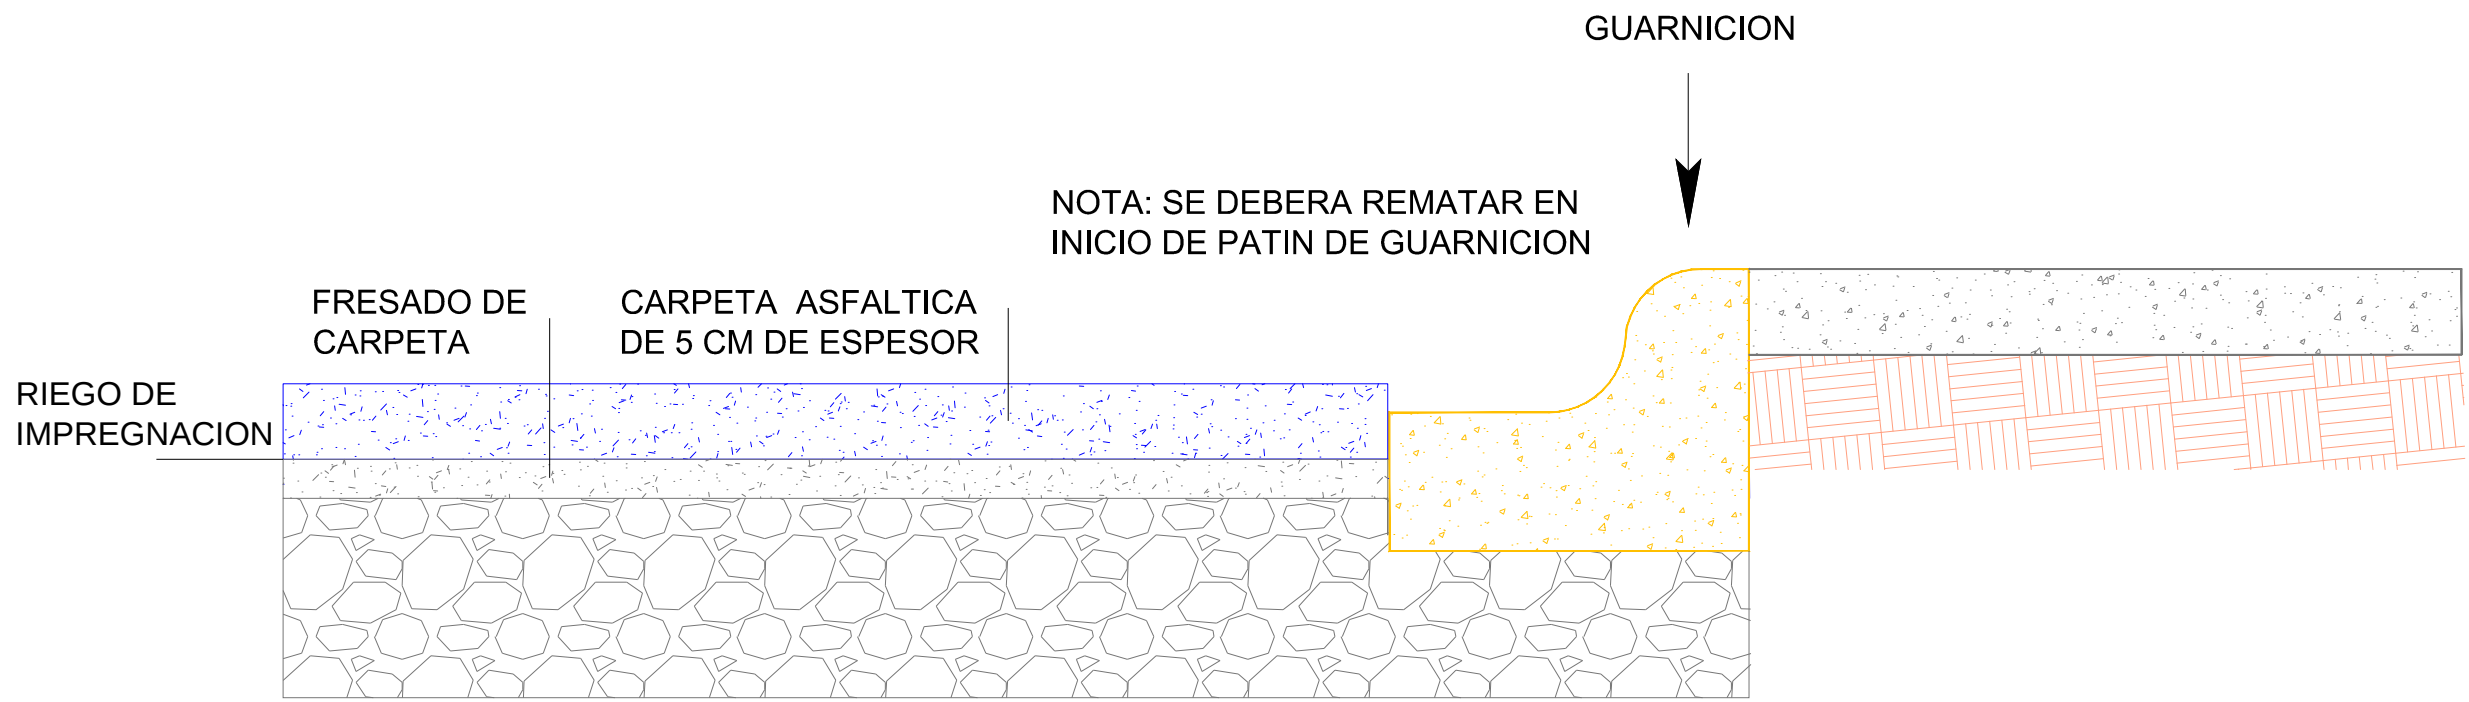

DETALLE DE BACHEO

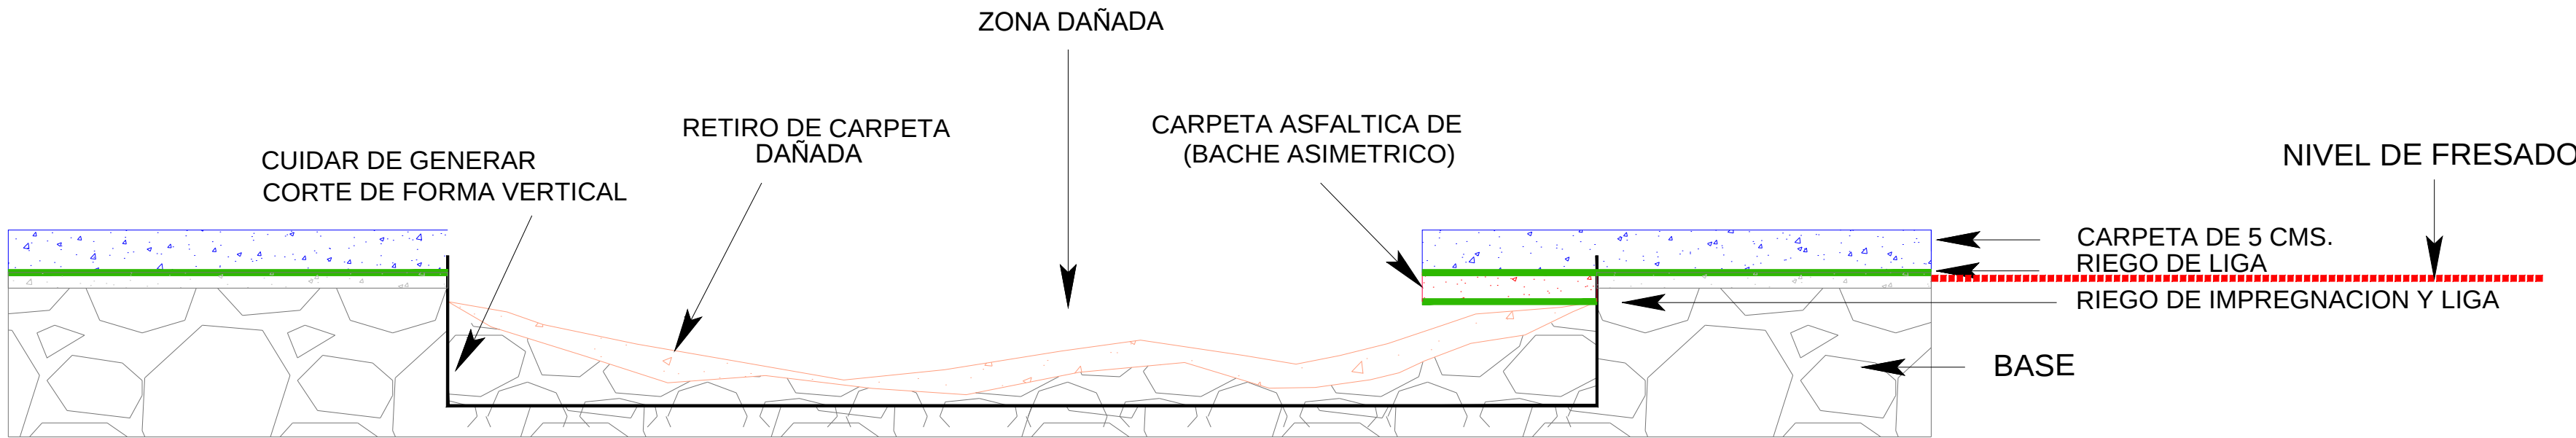

UBICACIÓN

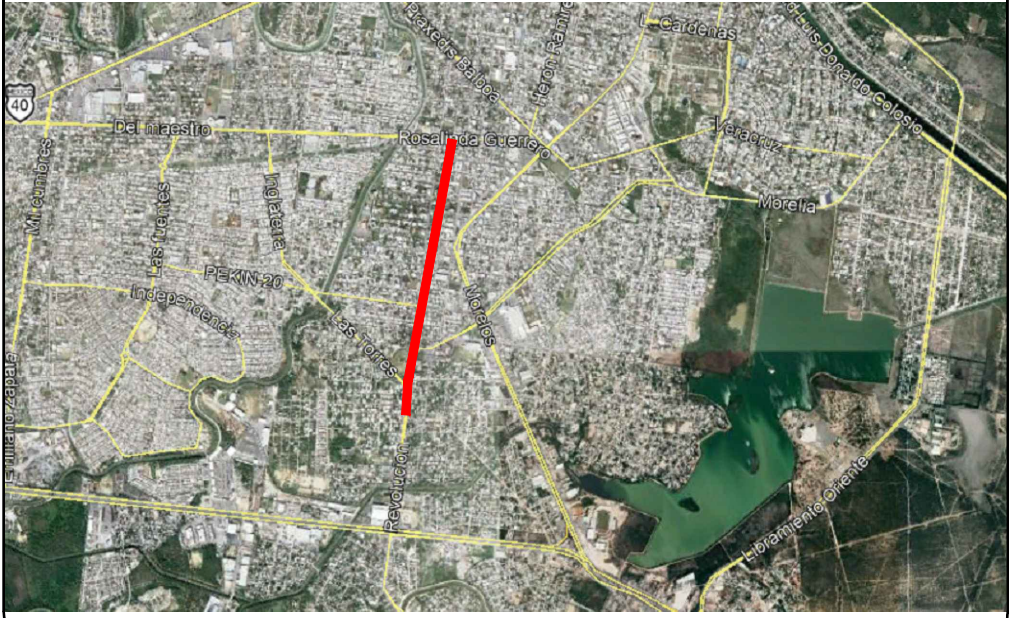

SIMBOLOGIA

	REHABILITACION DE PAVIMENTOS
	PAVIMENTO EXISTENTE CONCRETO
	PAVIMENTO EXISTENTE ASFALTO
	TERRACERIA
	PARAMENTO
	CORDON EXISTENTE
	CAJA DE VALVULAS
	POZO DE VISITA



R. AYUNTAMIENTO DE REYNOSA, TAM.
SECRETARÍA DE OBRAS PÚBLICAS, DESARROLLO
URBANO Y MEDIO AMBIENTE

OBRA:	REHABILITACION DE PAVIMENTOS DE LA CALLE RIO PURIFICACION	PLANO:	GEO-002	FECHA:	ABRIL 2021
-------	---	--------	----------------	--------	------------

PLANO:	ESC:	UBICACION:
GEOMETRICO	S/E	ENTRE BLVD DEL MAESTRO (ROSALINDA GUERRERO) Y MATAMOROS COLONIA: VARIAS COLONIAS

SECRETARIO DE OBRAS PUBLICAS,
DESARROLLO URBANO Y MEDIO AMBIENTE

ARQ. EDUARDO LÓPEZ ARIAS
SUB SECRETARIO DE OBRAS
PÚBLICAS, Y CONSTRUCCIÓN

ING. LEOPOLDO RODRÍGUEZ SARMIENTO

DIRECCION DE
PROYECTOS:

ING. ERICK MOJICA CASTRO
JEFE DE INFRAESTRUCTURA Y
VIALIDAD

PROYECTÓ

ARQ. JESUS RIVERA CORTEZ

ARQ. JORGE CERVANTES