



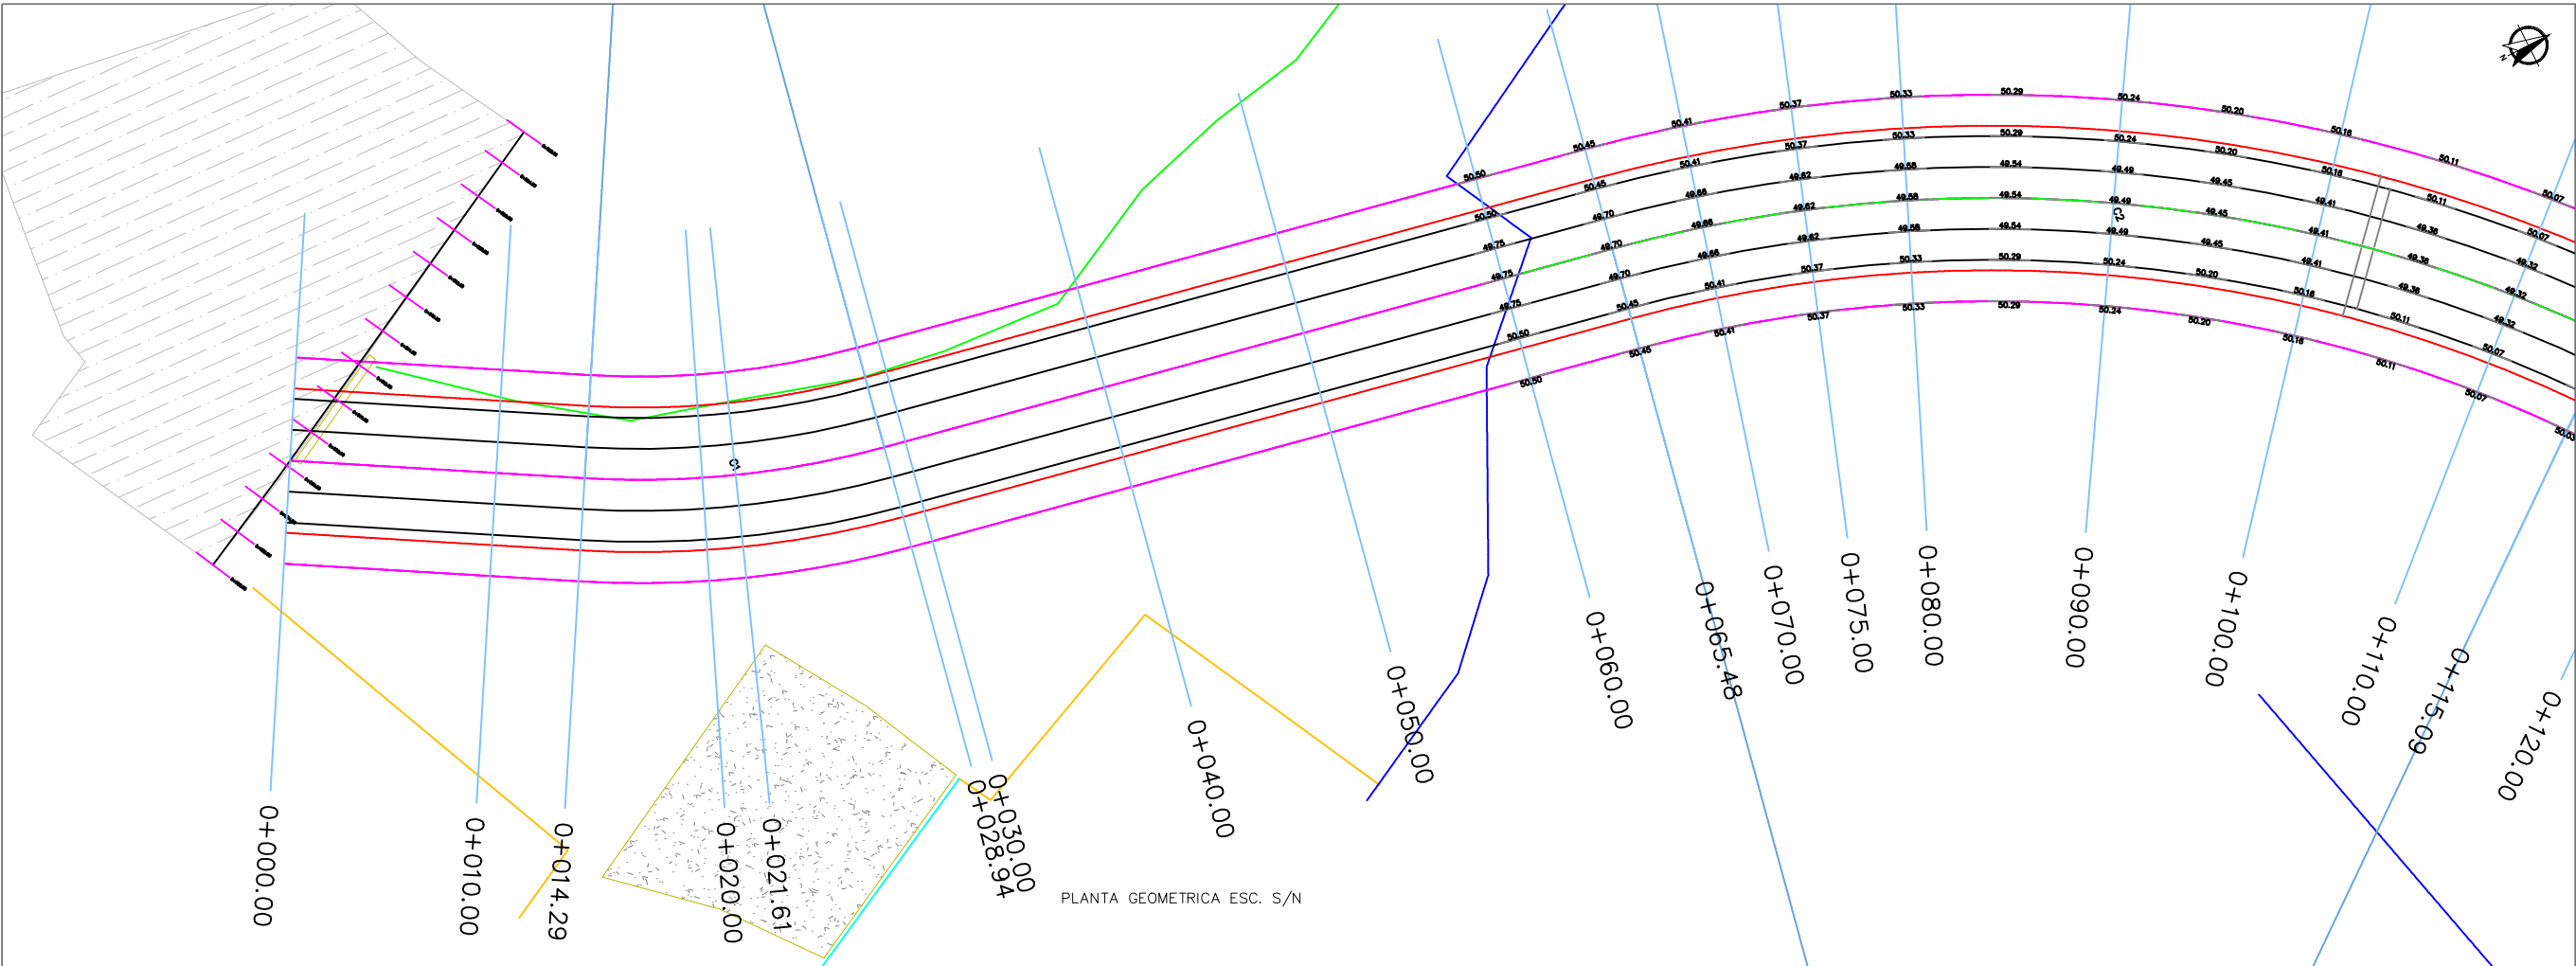

PLANTA GEOMETRICA ESC. S/N

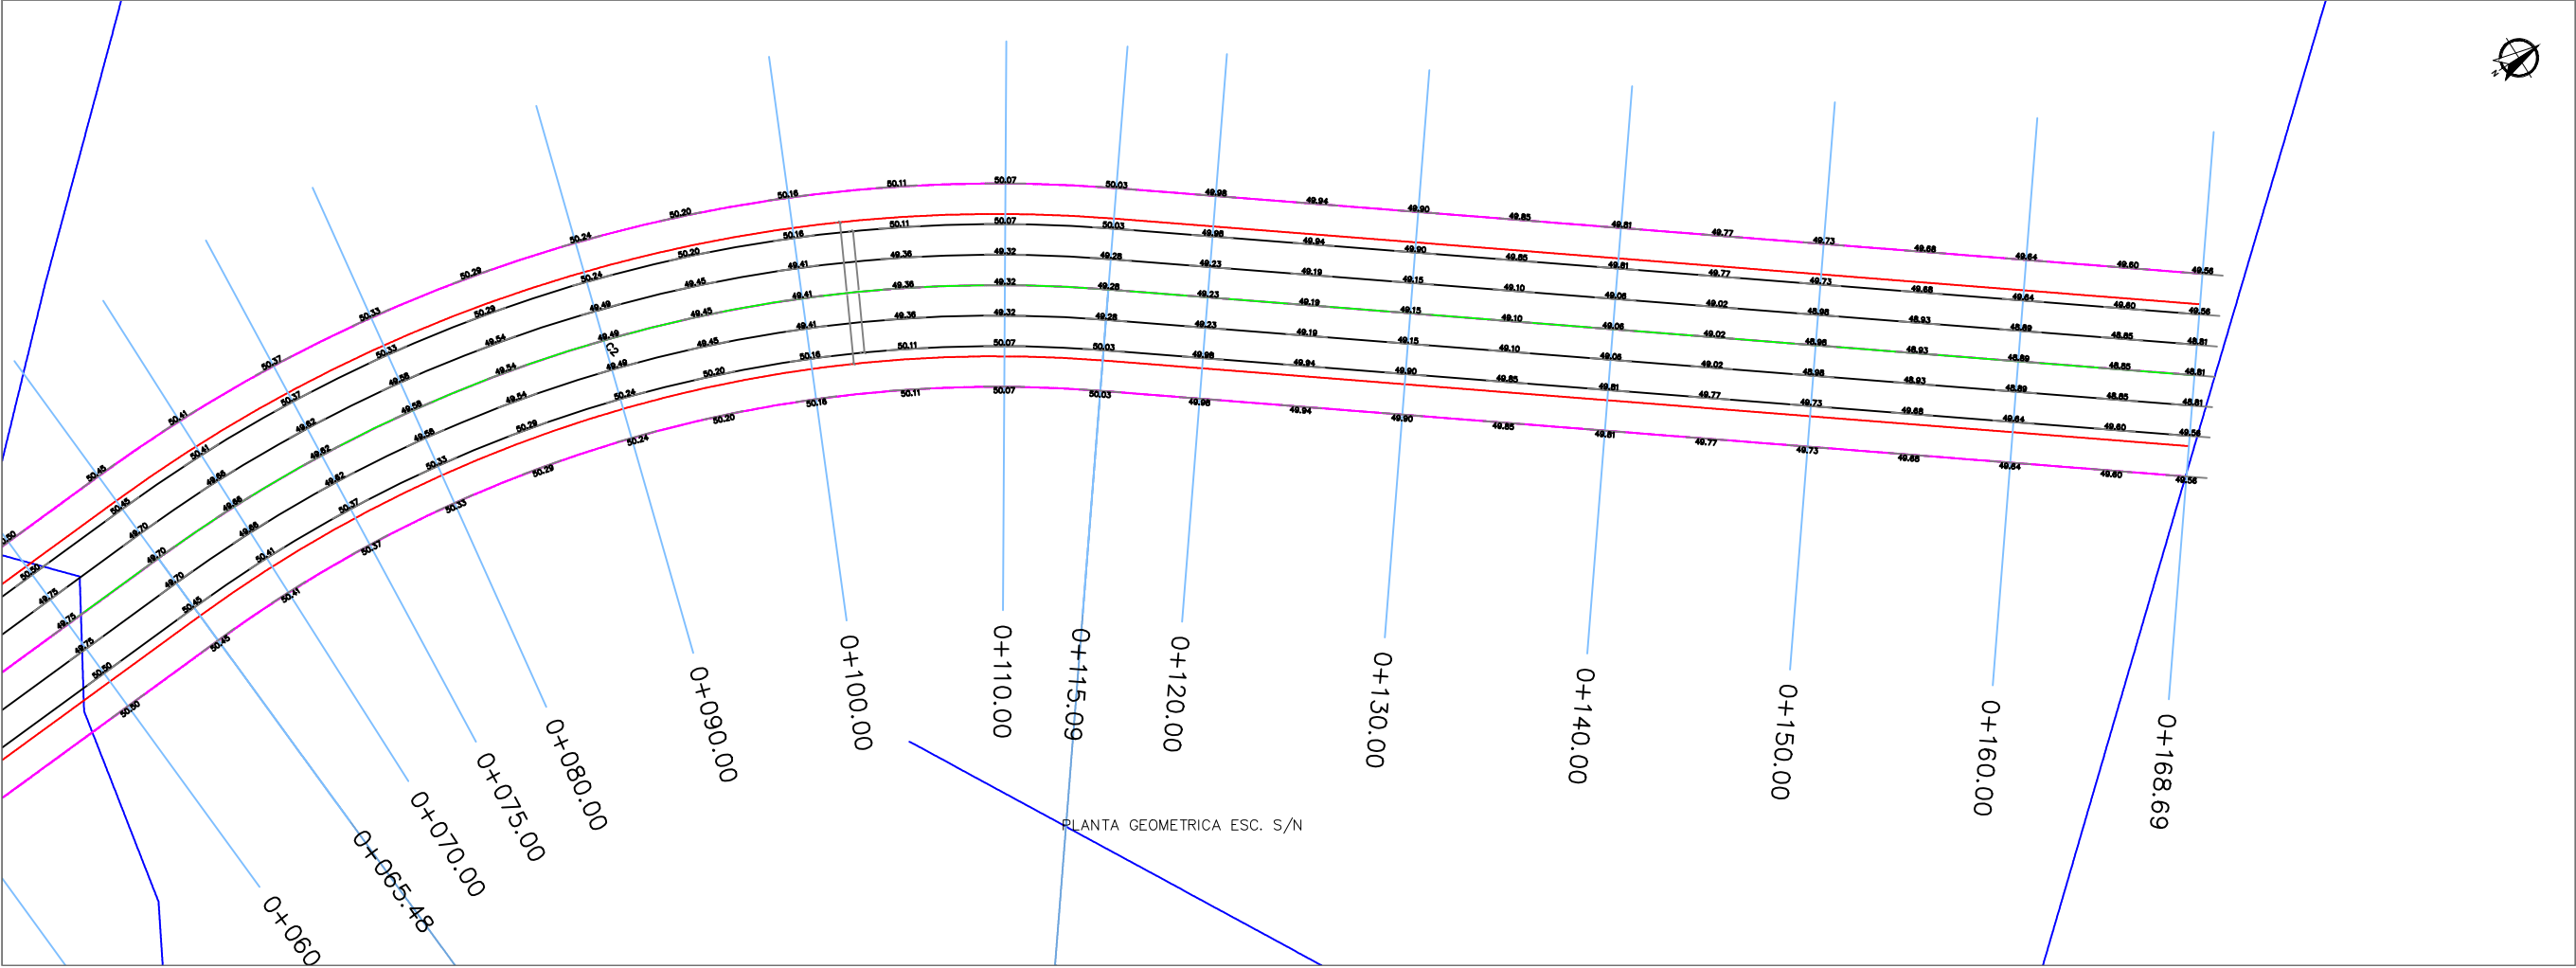

PLANTA GEOMETRICA ESC. S/N

UBICACIÓN

C:\Users\ing_julio\Documents\ARONZMY\PROY. ARQUICIDAD DE LOS NIÑOS\1- FAMILIAS FELICES\PLATAFORMA\mapa.jpg

AYUNTAMIENTO
REYNOSA
2018 - 2021

R. AYUNTAMIENTO DE REYNOSA, TAM.
SECRETARÍA DE OBRAS PÚBLICAS, DESARROLLO URBANO Y MEDIO AMBIENTE

OBRA: CONSTRUCCION DE CANAL PLUVIAL EN AREA DEL PARQUE "LA CIUDAD DE LAS FAMILIAS FELICES"	PLANO: GEO-001	FECHA: ENERO 2021
--	-----------------------	-------------------

PLANO: GEOMETRICO	ESC: S/E	UBICACION: EN EL AREA DEL PARQUE "LA CIUDAD DE LAS FAMILIAS FELICES" AL ESTE DEL FRACC. PUERTA DEL SOL COLONIA: PUERTA DEL SOL CIUDAD: REYNOSA, TAMAULIPAS
-------------------	----------	--

SECRETARIO DE OBRAS PUBLICAS,
DESARROLLO URBANO Y MEDIO AMBIENTE

ARQ. EDUARDO LÓPEZ ARIAS
SUB SECRETARIO DE OBRAS PÚBLICAS, Y CONSTRUCCIÓN

ING. LEOPOLDO RODRIGUEZ SARMIENTO

DIRECCION DE PROYECTOS:

ING. ERICK MOJICA CASTRO

JEFE DE INFRAESTRUCTURA Y VIALIDAD	PROYECTÓ
------------------------------------	----------

ARQ. JESUS RIVERA CORTEZ	ARQ.NIZZMY E. GARCIA BALBOA
--------------------------	-----------------------------