


TIPO DE MATERIAL		
FACTOR DE ABUNDAMIENTO		
FACTOR DE COMPACTACION		
ORDENADAS DE LA CURVA MASA		
VOLUMEN	TERRAPLEN	
	CORTE	
ESPESOR	TERRAPLEN	
	CORTE	
ELEVACION	SUBRASANTE	
	TERRENO	
0+060.00	50.25	49.75
0+065.48	50.16	49.70
0+070.00	50.12	49.66
0+075.00	50.06	49.62
0+080.00	49.95	49.58
0+085.00	49.84	49.54
0+090.29	49.80	49.49
0+095.00	49.75	49.45
0+100.00	49.71	49.41
0+105.00	49.65	49.36
0+110.00	49.56	49.32
0+115.09	49.49	49.28
0+120.00	49.42	49.23
0+125.00	49.34	49.19
0+130.00	49.27	49.15
0+135.00	49.19	49.10
0+140.00	49.12	49.06
0+145.00	49.07	49.02
0+150.00	49.01	48.98
0+155.00	48.96	48.93
0+160.00	48.90	48.89
0+165.00	48.85	48.85
0+168.69	48.81	48.81

PERFIL DRENAJE PLUVIAL
ESCALA HORIZONTAL 1 : 1000
ESCALA VERTICAL 1 : 100

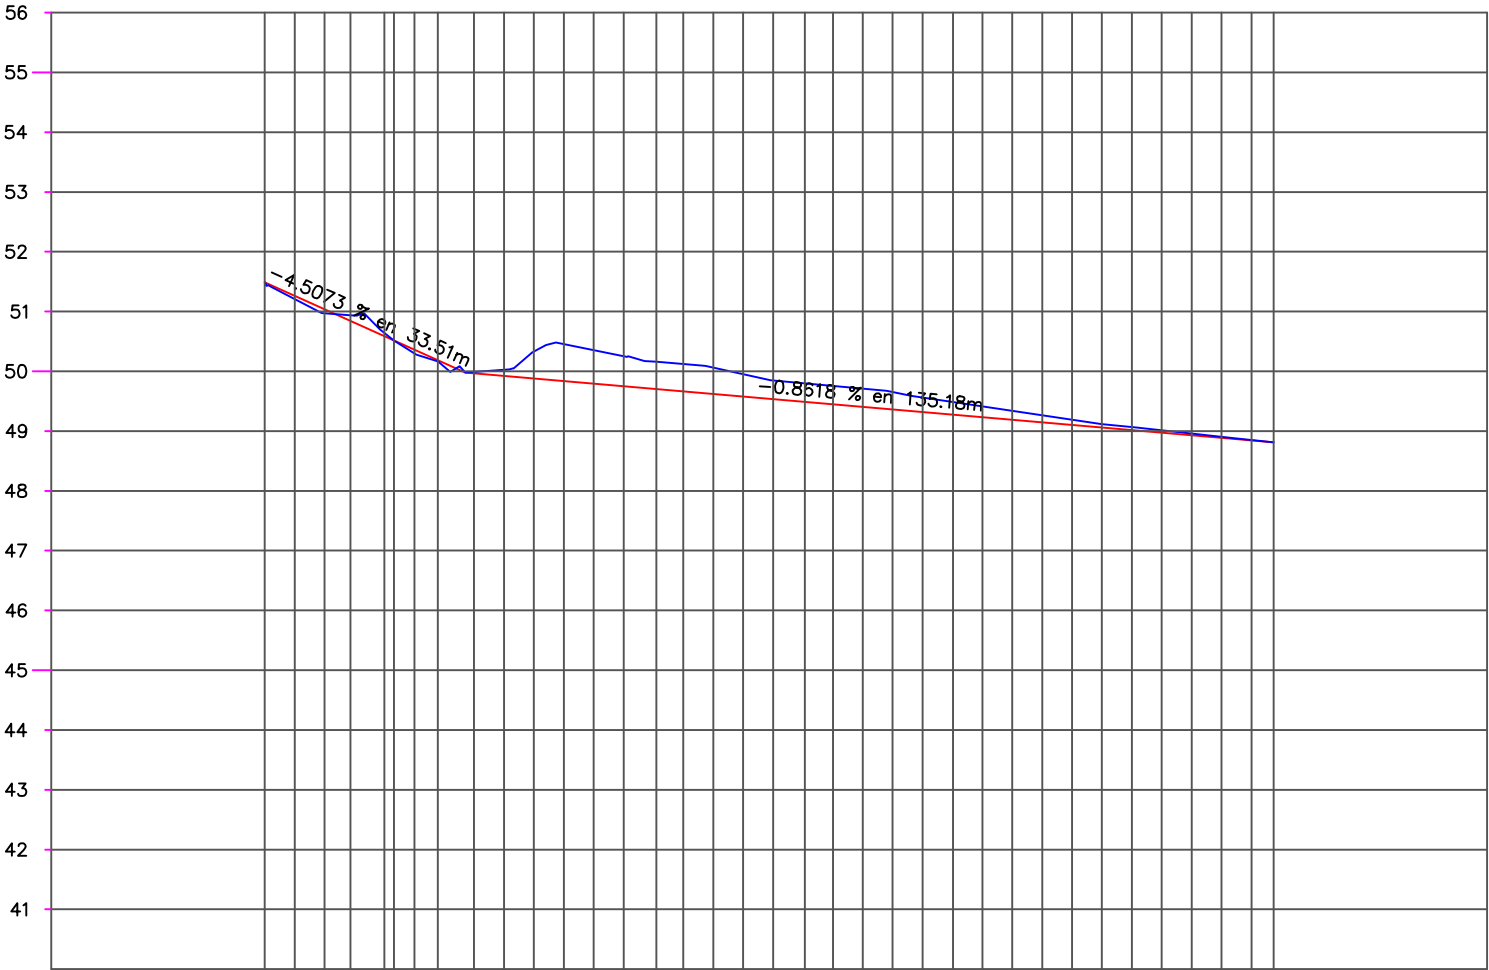

UBICACIÓN

C:\usering...delm\Documents\ARONZMY\PROY. ARQ\CIUDAD DE LOS NIÑOS\01 - FAMILIAS FELICES\PLATAFORMA\delm.JPG

SIMBOLOGIA

TERRENO NATURAL

RASANTE DE PROYECTO

AYUNTAMIENTO
REYNOSA
2018 - 2021

R. AYUNTAMIENTO DE REYNOSA, TAM.
SECRETARÍA DE OBRAS PÚBLICAS, DESARROLLO URBANO Y MEDIO AMBIENTE

OBRA: CONSTRUCCION DE CANAL PLUVIAL EN AREA DEL PARQUE "LA CIUDAD DE LAS FAMILIAS FELICES"

PLANO: PERF-001

FECHA: ENERO 2021

PLANO: PERFIL DE PROYECTO

ESC: S/E

UBICACION: EN EL AREA DEL PARQUE "LA CIUDAD DE LAS FAMILIAS FELICES" AL ESTE DEL FRACC. PUERTA DEL SOL
COLONIA: PUERTA DEL SOL
CIUDAD: REYNOSA, TAMAULIPAS

SECRETARIO DE OBRAS PUBLICAS,
DESARROLLO URBANO Y MEDIO AMBIENTE

ARQ. EDUARDO LÓPEZ ARIAS

SUB SECRETARIO DE OBRAS PÚBLICAS, Y CONSTRUCCIÓN

ING. LEOPOLDO RODRIGUEZ SARMIENTO

DIRECCION DE PROYECTOS:

ING. ERICK MOJICA CASTRÓ

JEFE DE INFRAESTRUCTURA Y VIALIDAD

PROYECTÓ

ARQ. JESUS RIVERA CORTEZ

ARQ.NIZZMY E. GARCIA BALBOA