



UBICACIÓN

C:\usering_julio\Documents\ARONZMY\PROY. ARQ\CIUDAD DE LOS NIÑOS\1- FAMILIAS FELICES\PLATAFORMA\aula.jpg



R. AYUNTAMIENTO DE REYNOSA, TAM.
SECRETARÍA DE OBRAS PÚBLICAS, DESARROLLO URBANO Y MEDIO AMBIENTE

OBRA: CONSTRUCCION DE CANCHA DE FUTBOL RAPIDO EN AREA DEL PARQUE "LA CIUDAD DE LAS FAMILIAS FELICES"	PLANO: GEO-001	FECHA: ENERO 2021
--	----------------	-------------------

PLANO: GEOMETRICO	ESC: S/E	UBICACION: EN EL AREA DEL PARQUE "LA CIUDAD DE LAS FAMILIAS FELICES" AL ESTE DEL FRACC. PUERTA DEL SOL COLONIA: PUERTA DEL SOL CIUDAD: REYNOSA, TAMAULIPAS
-------------------	----------	--

SECRETARIO DE OBRAS PUBLICAS,
DESARROLLO URBANO Y MEDIO AMBIENTE

ARQ. EDUARDO LÓPEZ ARIAS
SUB SECRETARIO DE OBRAS
PÚBLICAS, Y CONSTRUCCIÓN

ING. LEOPOLDO RODRIGUEZ SARMIENTO


DIRECCION DE
PROYECTOS:

ING. ERICK MOJICA CASTRO
JEFE DE INFRAESTRUCTURA Y
VIALIDAD

PROYECTÓ

ARQ. JESUS RIVERA CORTEZ

ARQ.NIZZMY E. GARCIA BALBOA

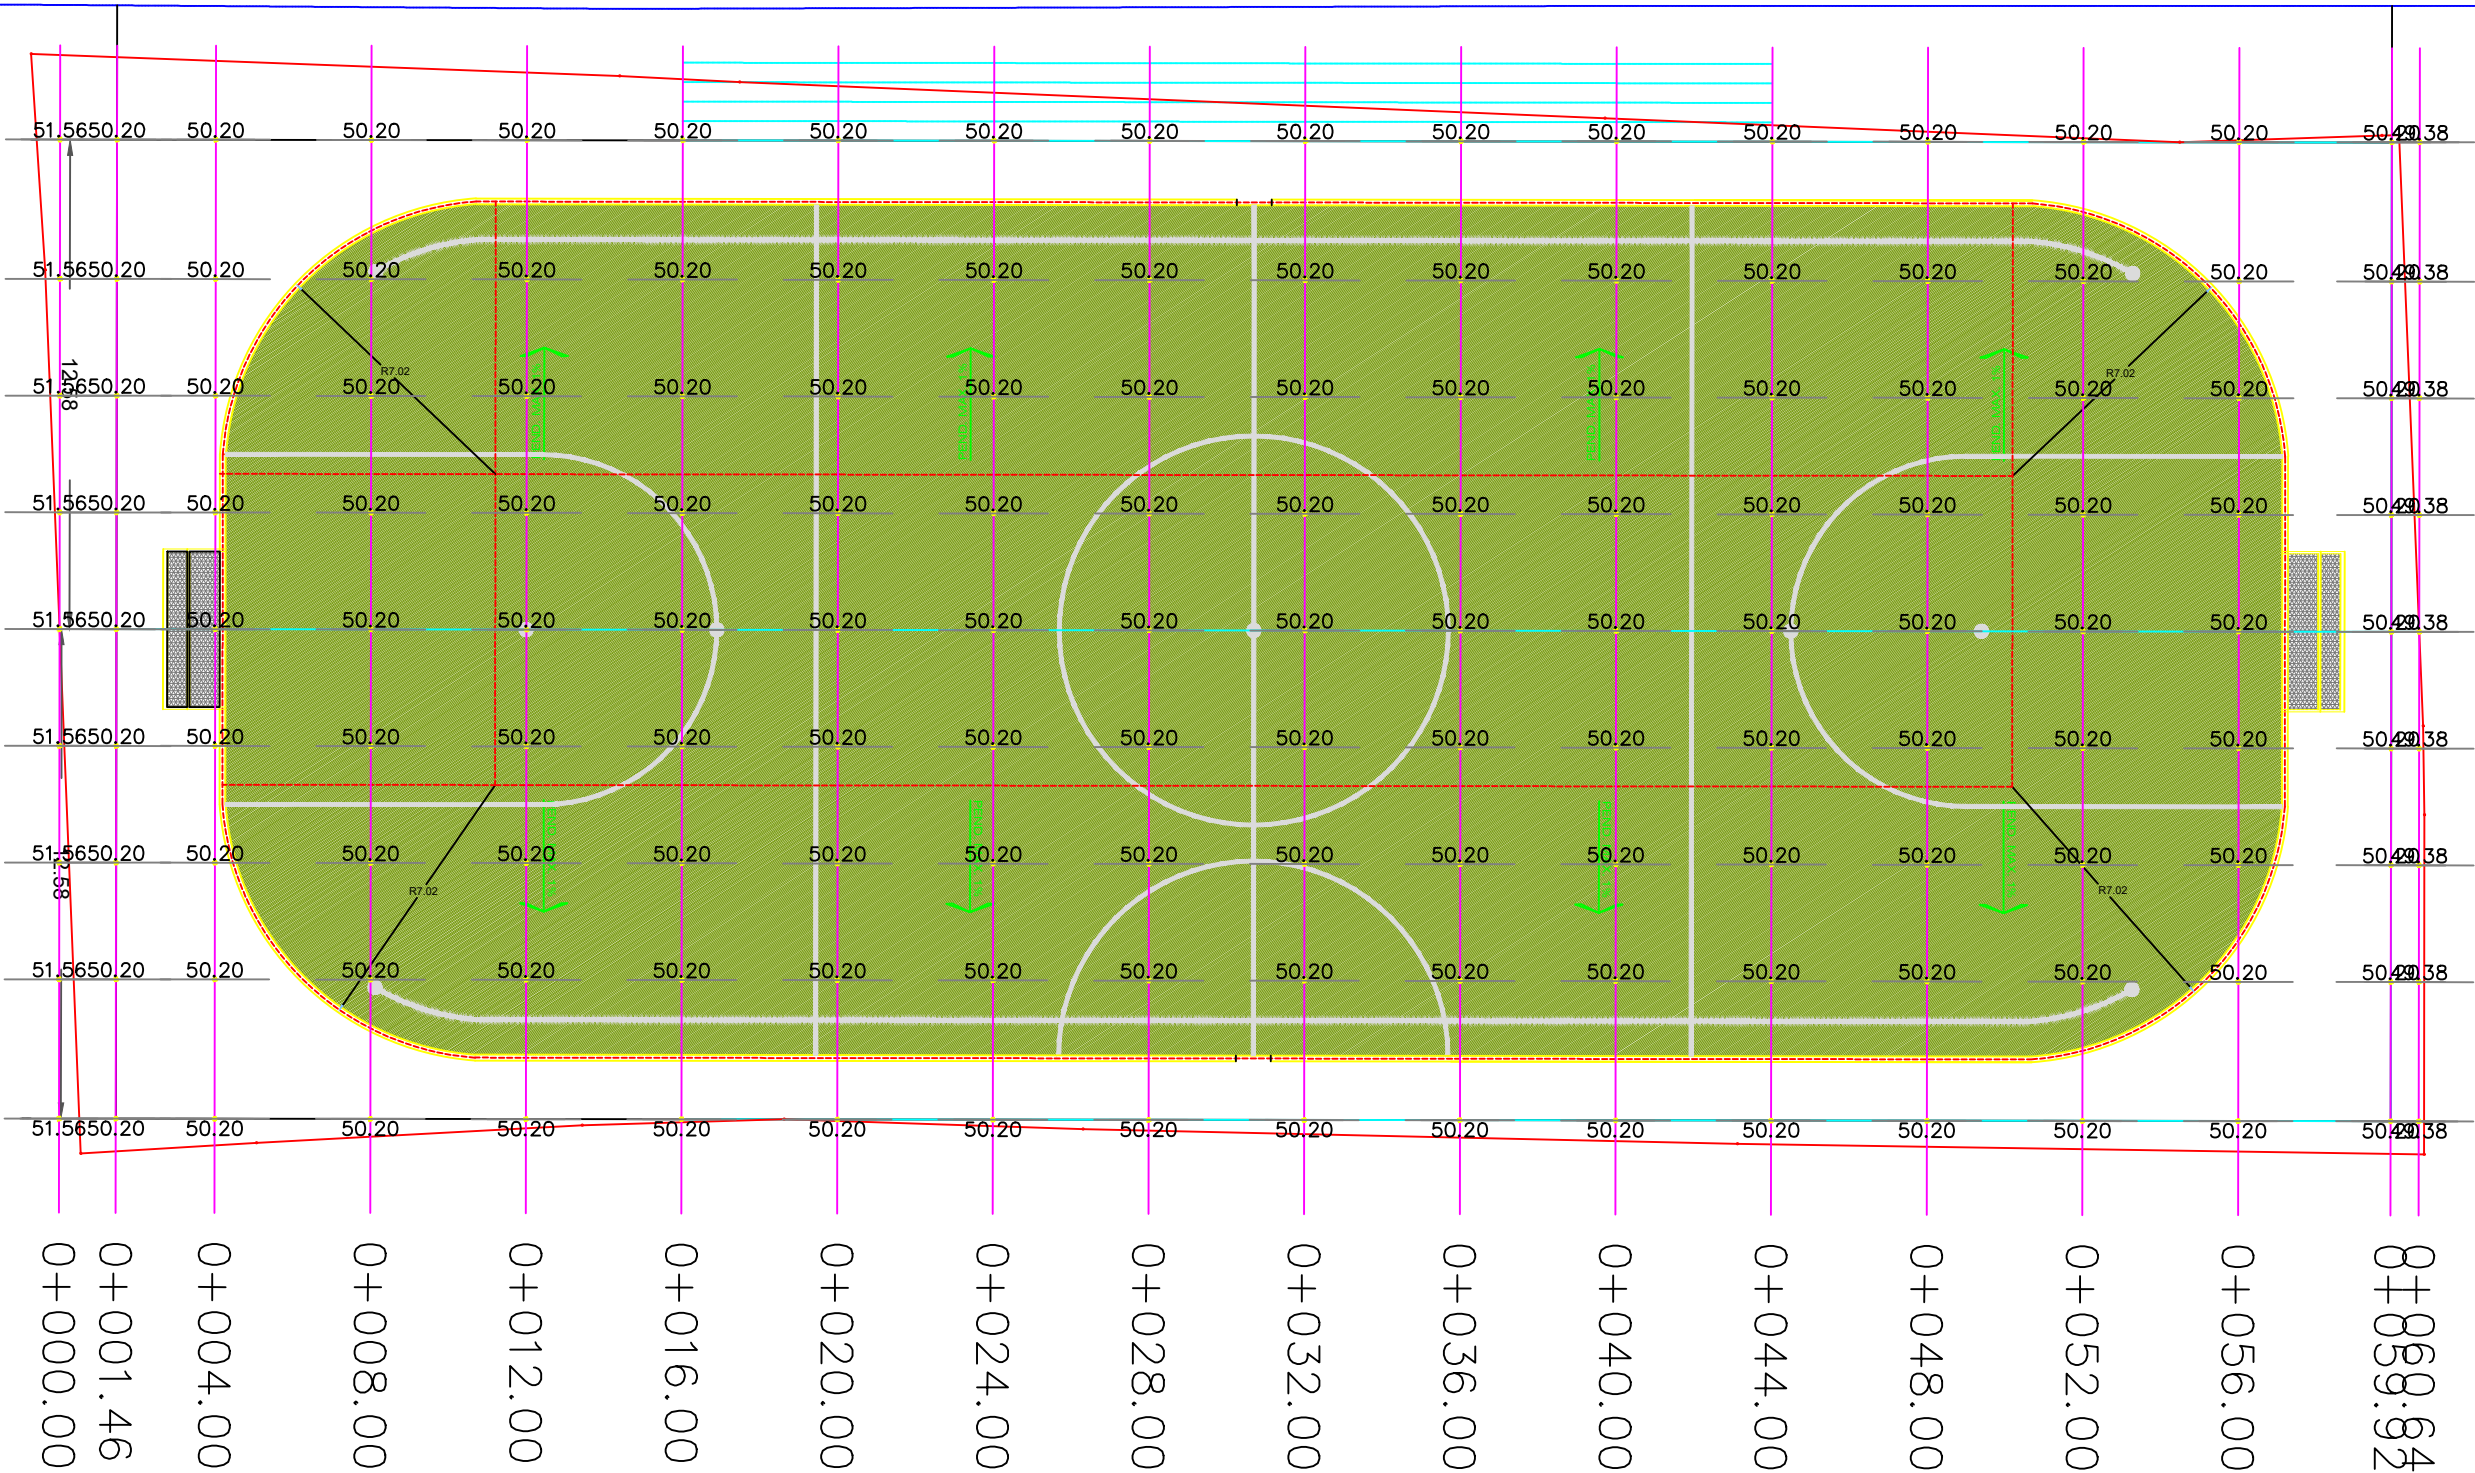

PLANTA GEOMETRICA ESC. S/N