


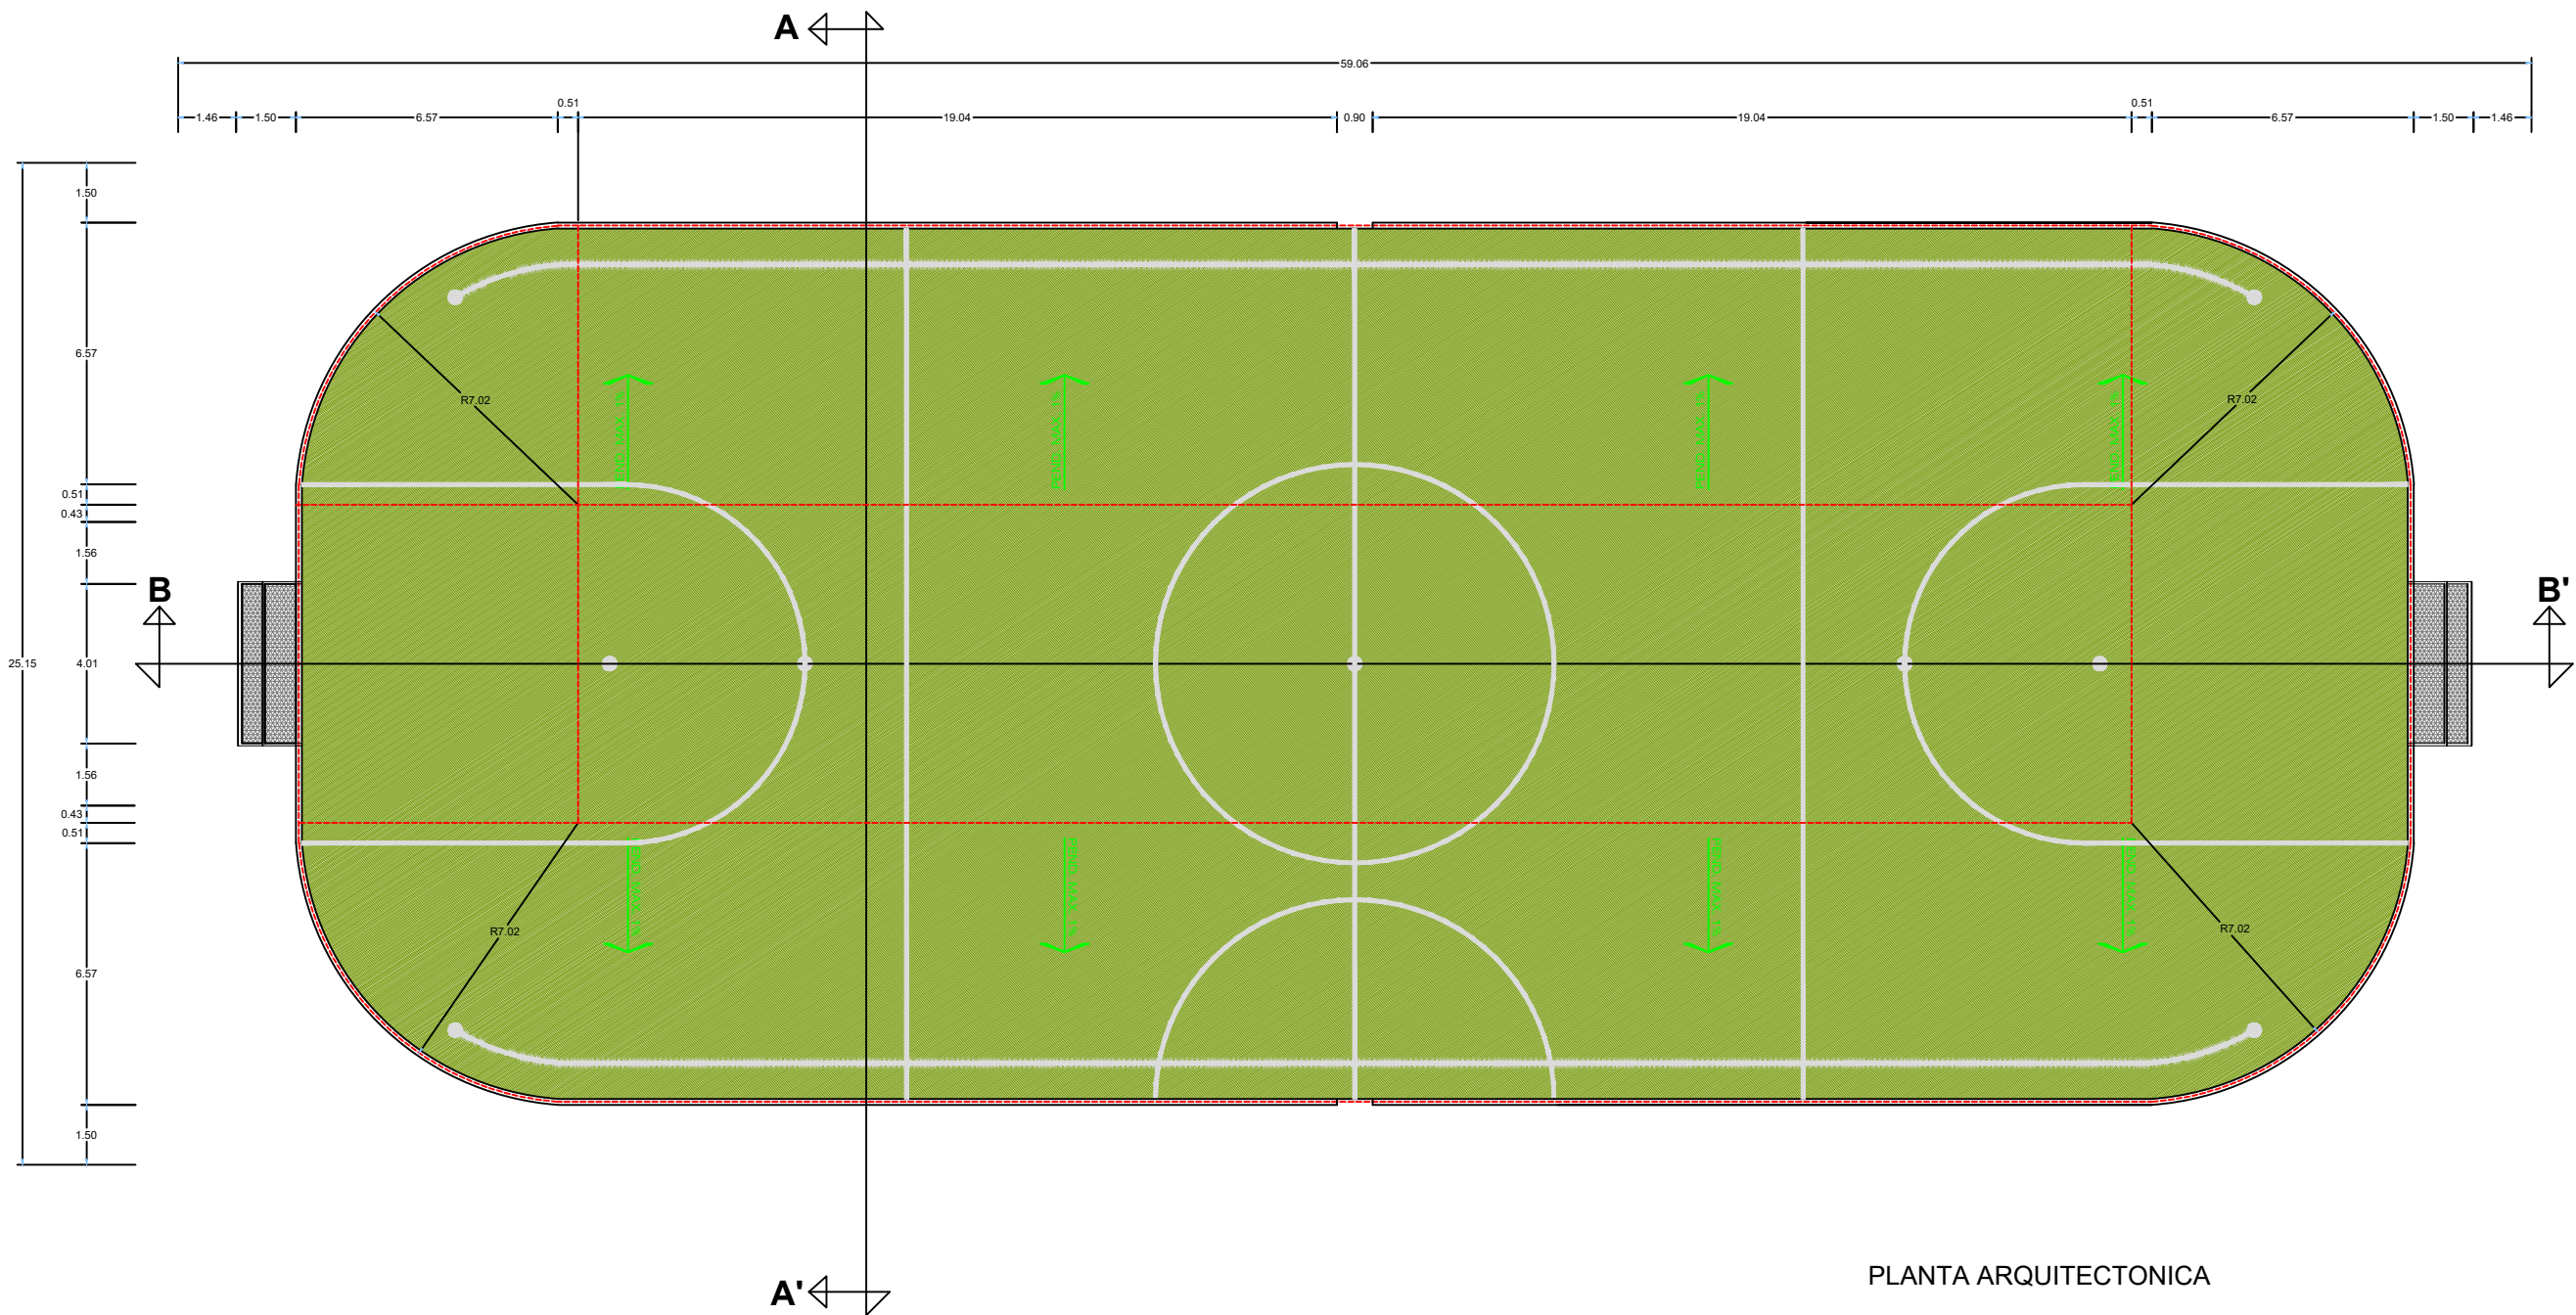

PLANTA ARQUITECTONICA



UBICACIÓN



C:\Users\ing_julio\Documents\ARONZMY\PROY. ARQ\CIUDAD DE LOS NIÑOS\1- FAMILIAS FELICES\PLATAFORMA\ul.jpg

BANQUETA



PASTO
SINTETICO



R. AYUNTAMIENTO DE REYNOSA, TAM.
SECRETARÍA DE OBRAS PÚBLICAS, DESARROLLO
URBANO Y MEDIO AMBIENTE

OBRA:	CONSTRUCCION DE CANCHA DE FUTBOL RAPIDO EN AREA DEL PARQUE "LA CIUDAD DE LAS FAMILIAS FELICES"	PLANO:	DET-001	FECHA:	ENERO 2021
PLANO:	DETALLE DE CANCHA DE FUNTOL RAPIDO	ESC:	S/E	UBICACION: EN EL AREA DEL PARQUE "LA CIUDAD DE LAS FAMILIAS FELICES" AL ESTE DEL FRACC. PUERTA DEL SOL COLONIA: PUERTA DEL SOL CIUDAD: REYNOSA, TAMAULIPAS	

SECRETARIO DE OBRAS PUBLICAS,
DESARROLLO URBANO Y MEDIO AMBIENTE

ARQ. EDUARDO LÓPEZ ARIAS
SUB SECRETARIO DE OBRAS
PÚBLICAS, Y CONSTRUCCIÓN

ING. LEOPOLDO RODRIGUEZ SARMIENTO

DIRECCION DE
PROYECTOS:

JEFE DE INFRAESTRUCTURA Y VIALIDAD	PROYECTÓ
ARQ. JESUS RIVERA CORTEZ	ARQ.NIZZMY E. GARCIA BALBOA