


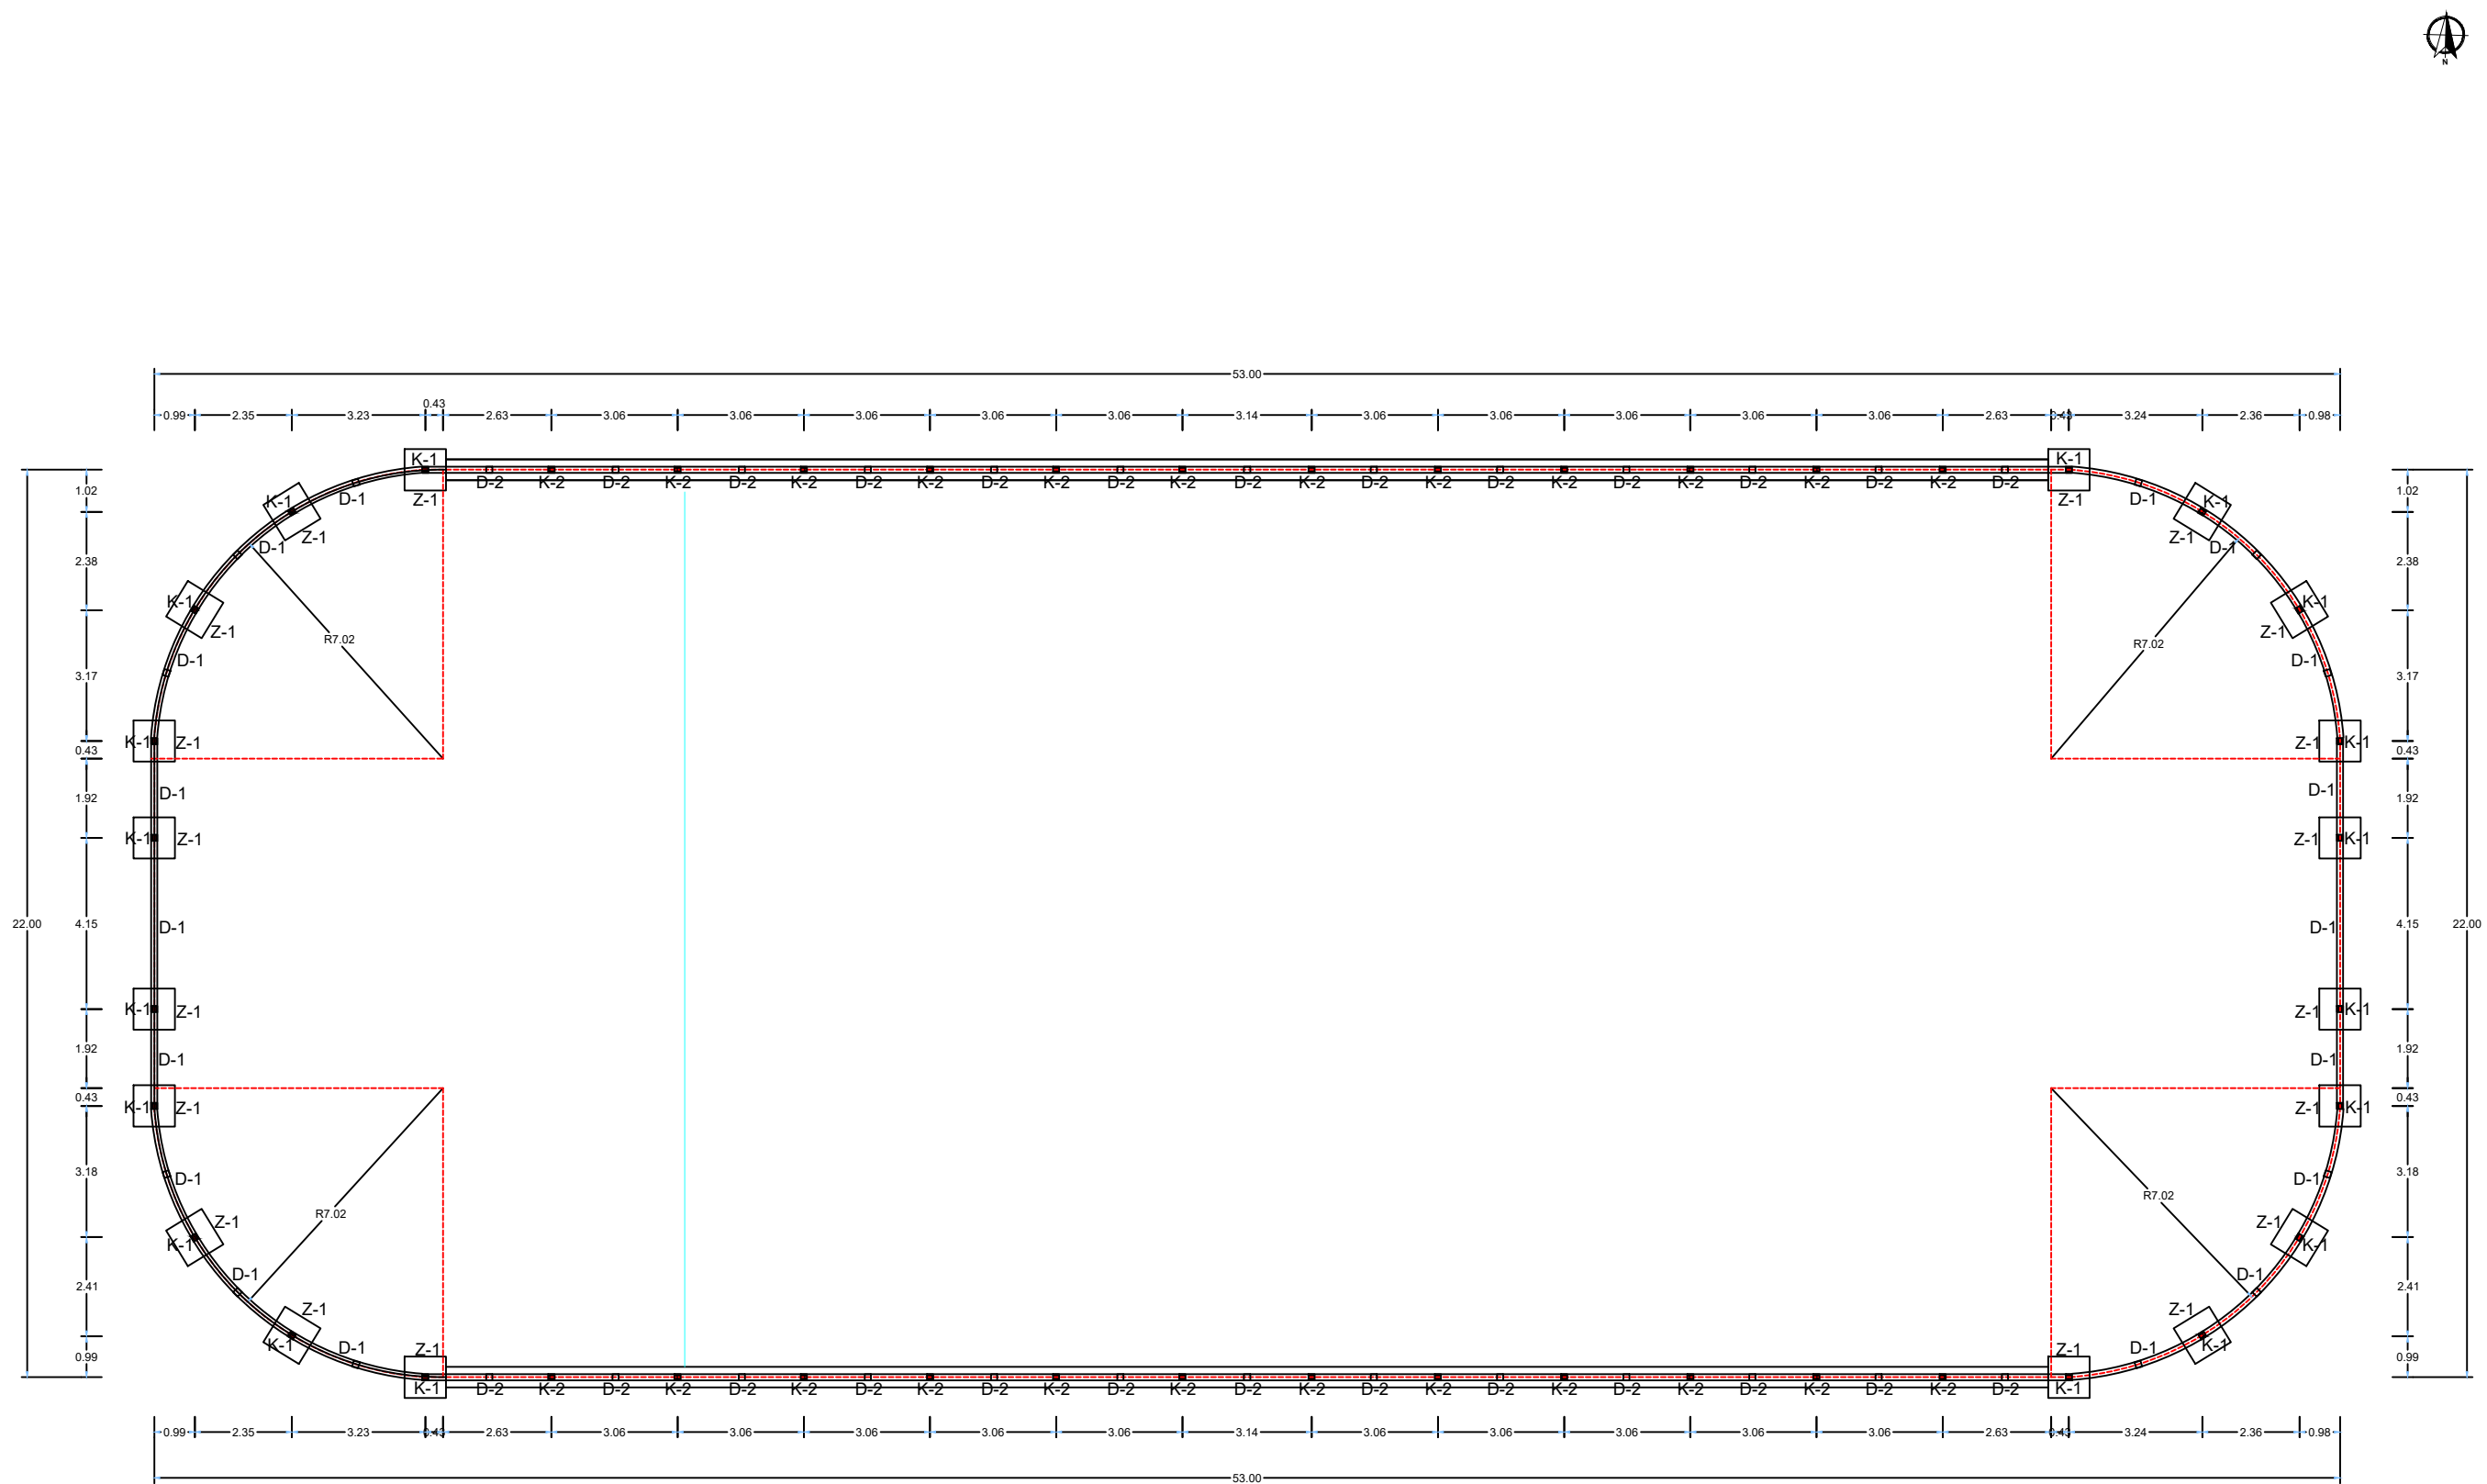

PLANTA DE CIMENTACION

UBICACIÓN

C:\Users\ing_julio\Documents\ARQ\ZIMY\PROY. ARQ\CIUDAD DE LOS NIÑOS\1- FAMILIAS FELICES\PLATAFORMA\01.jpg

R. AYUNTAMIENTO DE REYNOSA, TAM.
SECRETARÍA DE OBRAS PÚBLICAS, DESARROLLO URBANO Y MEDIO AMBIENTE

OBRA: CONSTRUCCION DE CANCHA DE FUTBOL RAPIDO EN AREA DEL PARQUE "LA CIUDAD DE LAS FAMILIAS FELICES"	PLANO: CIM-001	FECHA: ENERO 2021
--	----------------	-------------------

PLANO: CIMENTACION

ESC: S/E

UBICACION: EN EL AREA DEL PARQUE "LA CIUDAD DE LAS FAMILIAS FELICES" AL ESTE DEL FRACC. PUERTA DEL SOL COLONIA: PUERTA DEL SOL CIUDAD: REYNOSA, TAMAULIPAS

SECRETARIO DE OBRAS PUBLICAS, DESARROLLO URBANO Y MEDIO AMBIENTE

ARQ. EDUARDO LÓPEZ ARIAS

SUB SECRETARIO DE OBRAS PÚBLICAS, Y CONSTRUCCIÓN

ING. LEOPOLDO RODRIGUEZ SARMIENTO

DIRECCION DE PROYECTOS:

ING. ERICK MOJICA CASTRO

JEFE DE INFRAESTRUCTURA Y VIALIDAD	PROYECTÓ
------------------------------------	----------

ARQ. JESUS RIVERA CORTEZ

ARQ.NIZZMY E. GARCIA BALBOA