


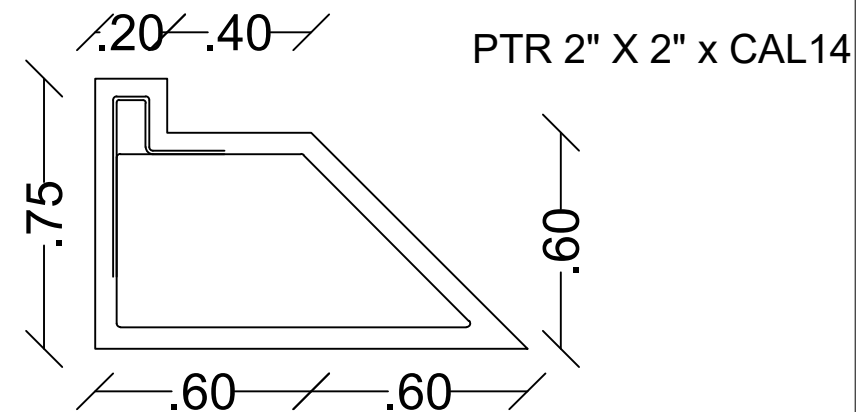
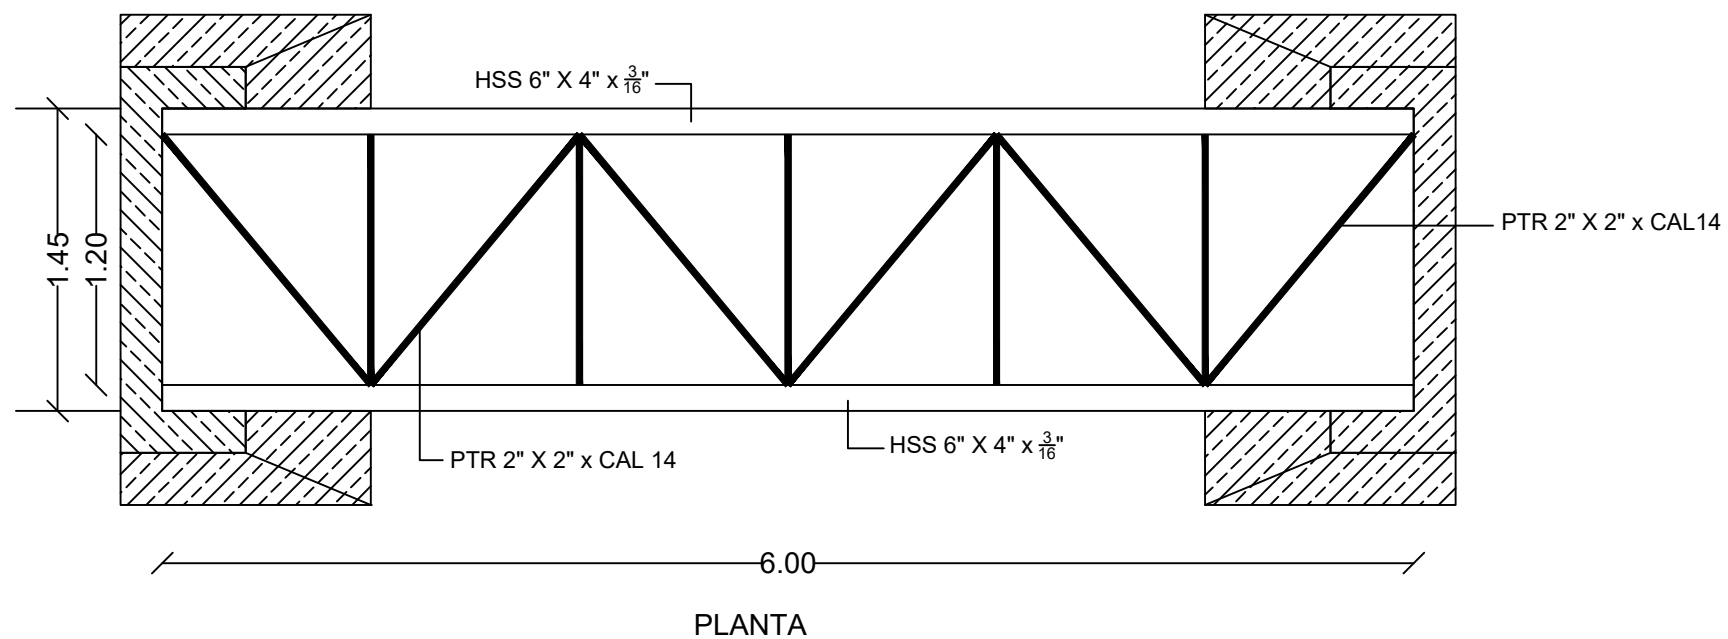
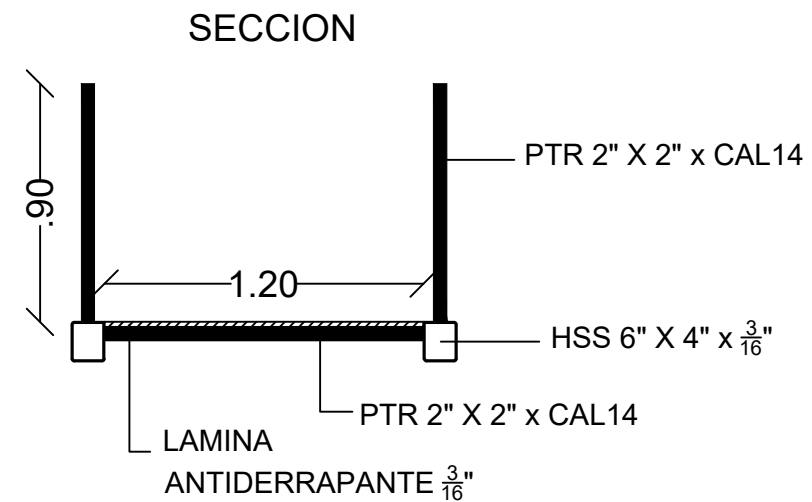


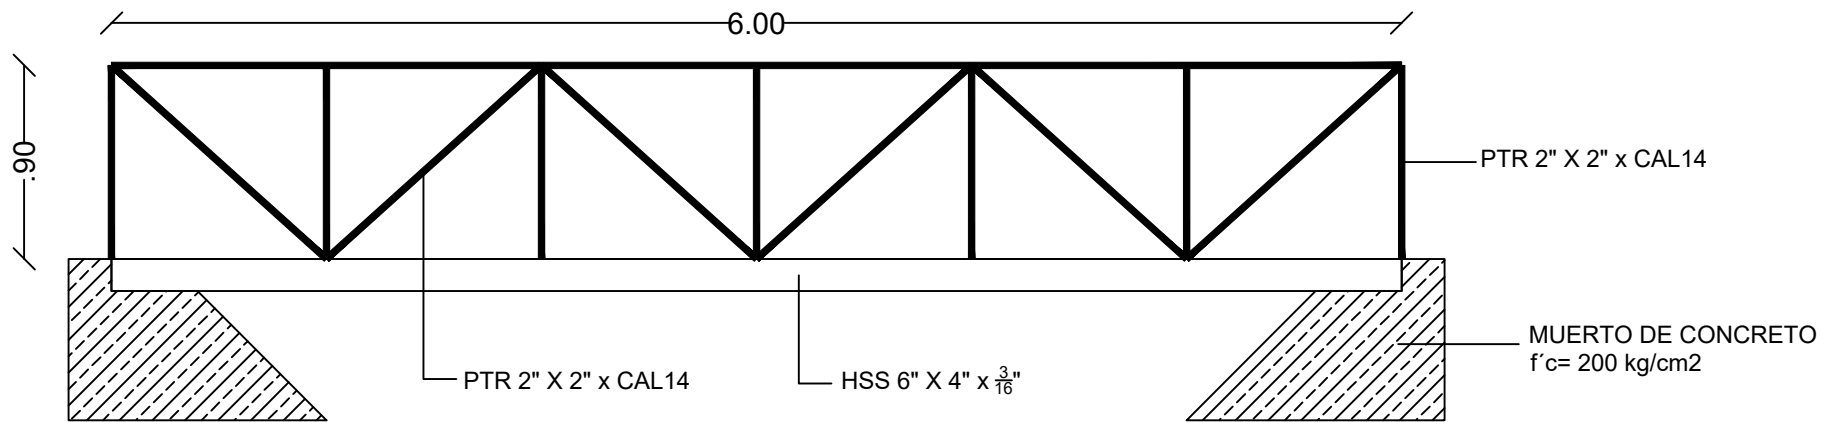

SECCION DE MUERTO DE CONCRETO

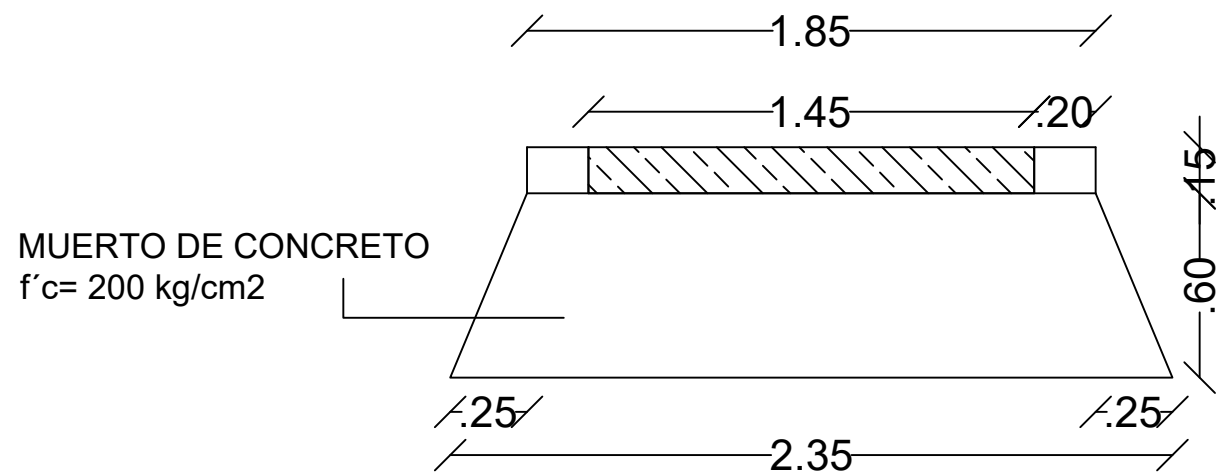

ELEVACION MUERTO DE CONCRETO

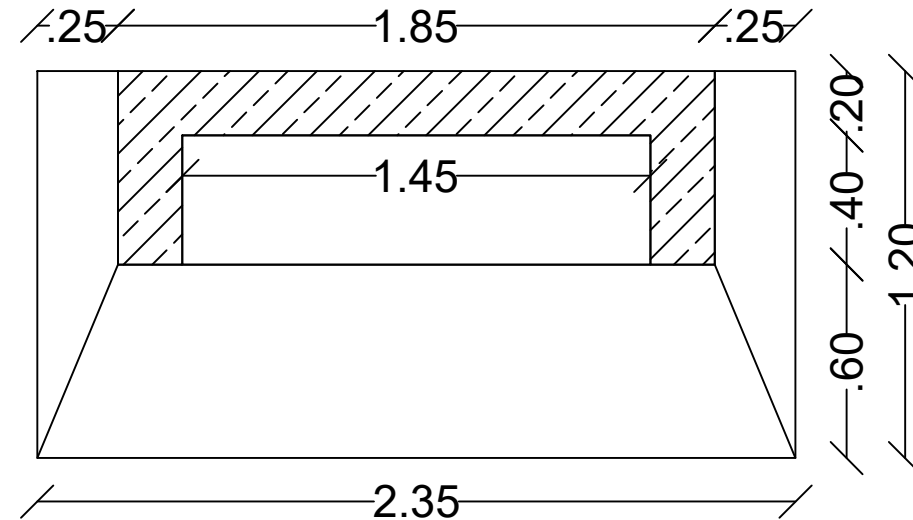

PLANTA MUERTO DE CONCRETO

UBICACIÓN



C:\Users\ing_julio\Documents\ARQ\ZMYPROY\ARQ\CIUDAD DE LOS NIÑOS\1- FAMILIAS FELICES\PLATAFORMA\img.JPG



R. AYUNTAMIENTO DE REYNOSA, TAM.
SECRETARÍA DE OBRAS PÚBLICAS, DESARROLLO URBANO Y MEDIO AMBIENTE

OBRA: CONSTRUCCION DE CANAL PLUVIAL EN AREA DEL PARQUE "LA CIUDAD DE LAS FAMILIAS FELICES"	PLANO: DET-001	FECHA: ENERO 2021
PLANO: DETALLES	ESC: S/E	UBICACION: EN EL AREA DEL PARQUE "LA CIUDAD DE LAS FAMILIAS FELICES" AL ESTE DEL FRACC. PUERTA DEL SOL COLONIA: PUERTA DEL SOL CIUDAD: REYNOSA, TAMAULIPAS

SECRETARÍO DE OBRAS PÚBLICAS, DESARROLLO URBANO Y MEDIO AMBIENTE

ARQ. EDUARDO LÓPEZ ARIAS
SUB SECRETARIO DE OBRAS PÚBLICAS, Y CONSTRUCCIÓN

ING. LEOPOLDO RODRIGUEZ SARMIENTO

DIRECCION DE PROYECTOS:

ING. ERICK MOJICA CASTRO
JEFE DE INFRAESTRUCTURA Y VIALIDAD

ARQ. JESUS RIVERA CORTEZ

PROYECTÓ

ARQ.NIZZMY E. GARCIA BALBOA