




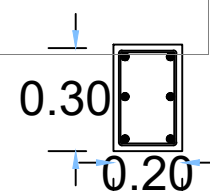

UBICACIÓN

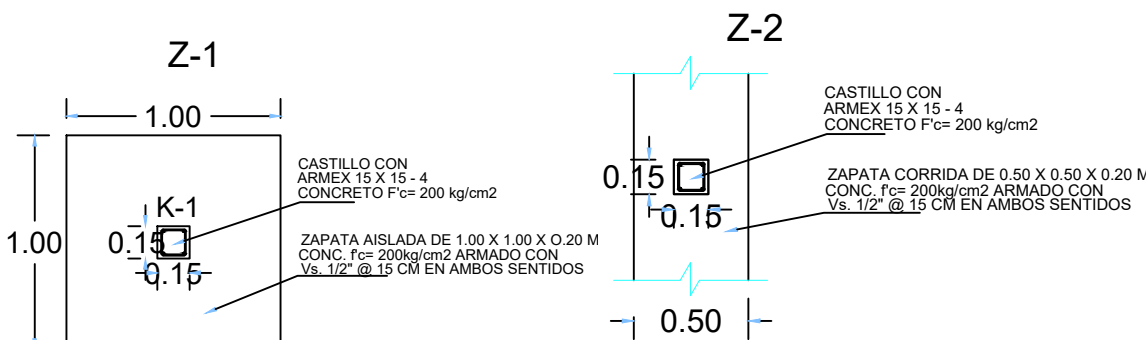


C:\working_ajul\Documents\ARONZM\PROY. ARQ\CIUDAD DE LOS NIÑOS\1- FAMILIAS FELICES\PLATAFORMA\ajul.JPG

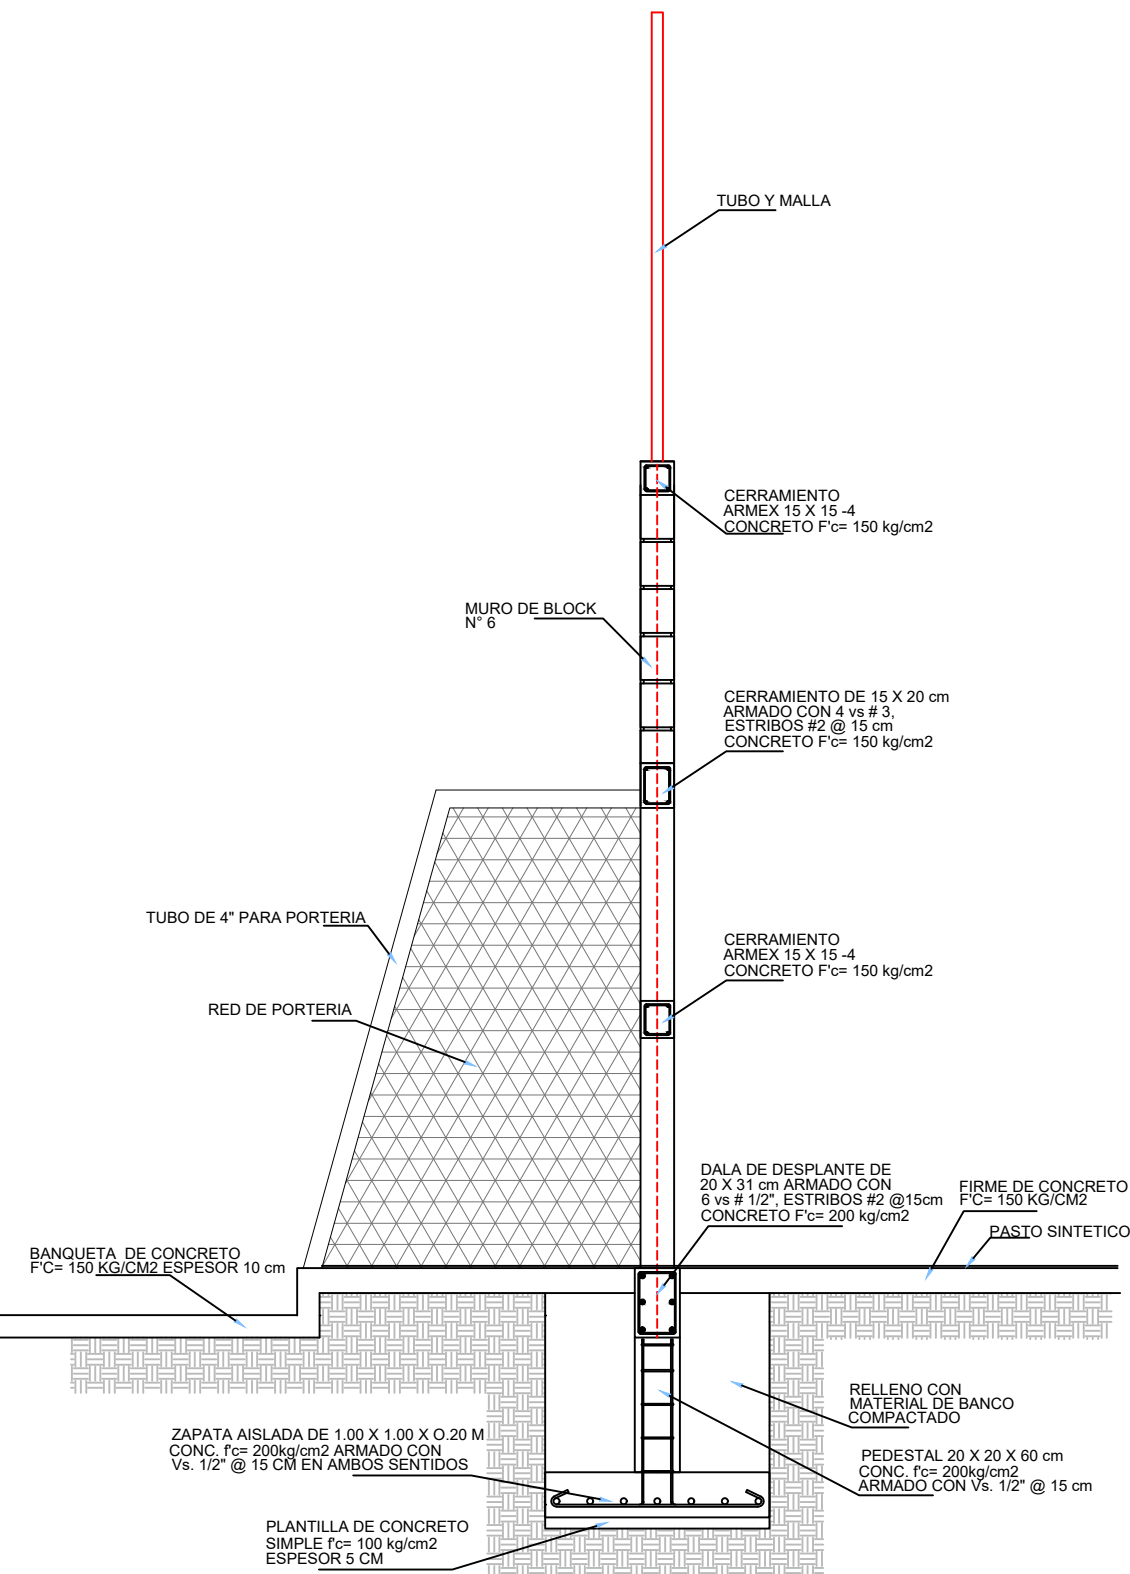

D-1



DALA DE DESPLANTE DE 20 X 30 cm ARMADO CON 6 vs # 1/2", ESTRIBOS #2 @20cm CONCRETO F'c= 200 kg/cm2

D-2

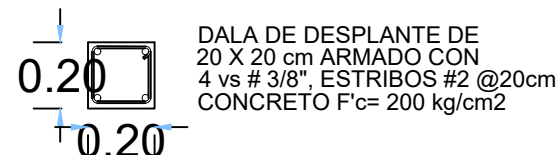

DALA DE DESPLANTE DE 20 X 20 cm ARMADO CON 4 vs # 3/8", ESTRIBOS #2 @20cm CONCRETO F'c= 200 kg/cm2

K-2

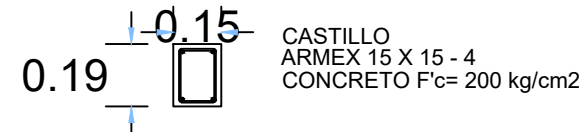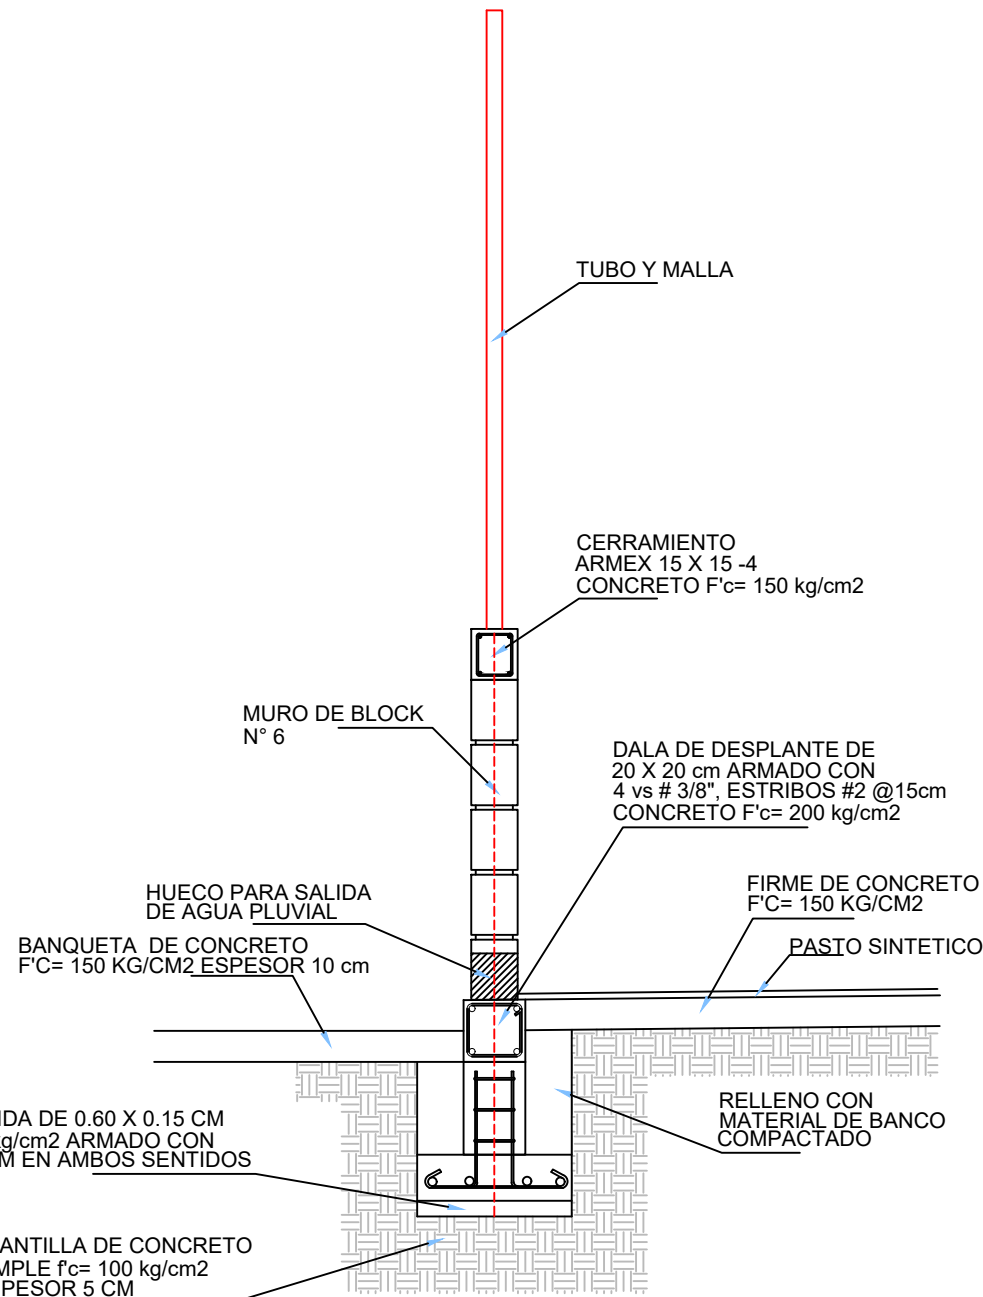

CASTILLO ARMEX 15 X 15 - 4 CONCRETO F'c= 200 kg/cm2



R. AYUNTAMIENTO DE REYNOSA, TAM.
SECRETARÍA DE OBRAS PÚBLICAS, DESARROLLO URBANO Y MEDIO AMBIENTE

OBRA: CONSTRUCCION DE CANCHA DE FUTBOL RAPIDO EN AREA DEL PARQUE "LA CIUDAD DE LAS FAMILIAS FELICES"

PLANO:

DET-001

FECHA:

ENERO 2021

PLANO: DETALLES

ESC:

S/E

UBICACION: EN EL AREA DEL PARQUE "LA CIUDAD DE LAS FAMILIAS FELICES" AL ESTE DEL FRACC. PUERTA DEL SOL COLONIA: PUERTA DEL SOL CIUDAD: REYNOSA, TAMAULIPAS

SECRETARÍO DE OBRAS PÚBLICAS,
DESARROLLO URBANO Y MEDIO AMBIENTE

ARQ. EDUARDO LÓPEZ ARIAS

SUB SECRETARIO DE OBRAS
PÚBLICAS, Y CONSTRUCCIÓN

ING. LEOPOLDO RODRIGUEZ SARMIENTO

DIRECCION DE
PROYECTOS:

ING. ERICK MOJICA CASTRO

JEFE DE INFRAESTRUCTURA Y
VIALIDAD

PROYECTÓ

ARQ. JESUS RIVERA CORTEZ

ARQ. NIZMZY E. GARCIA BALBOA