

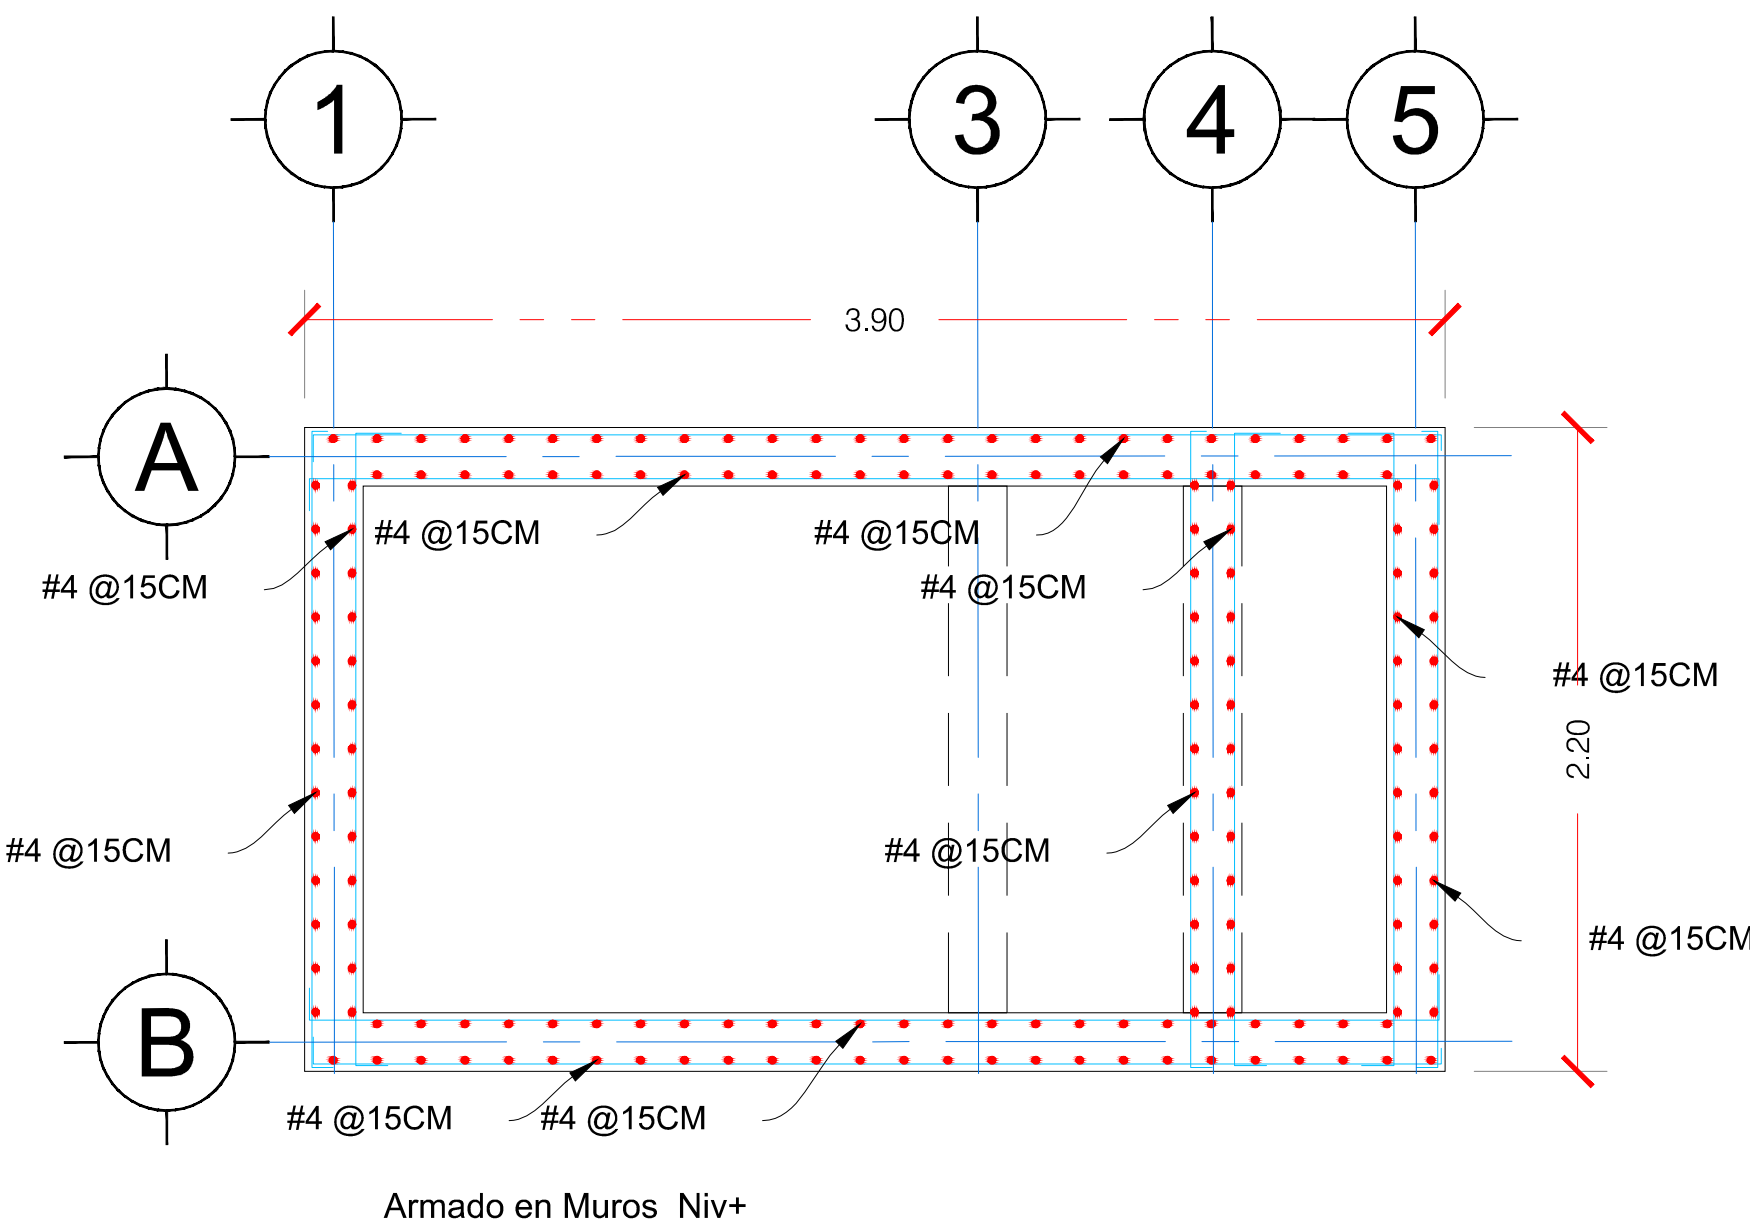
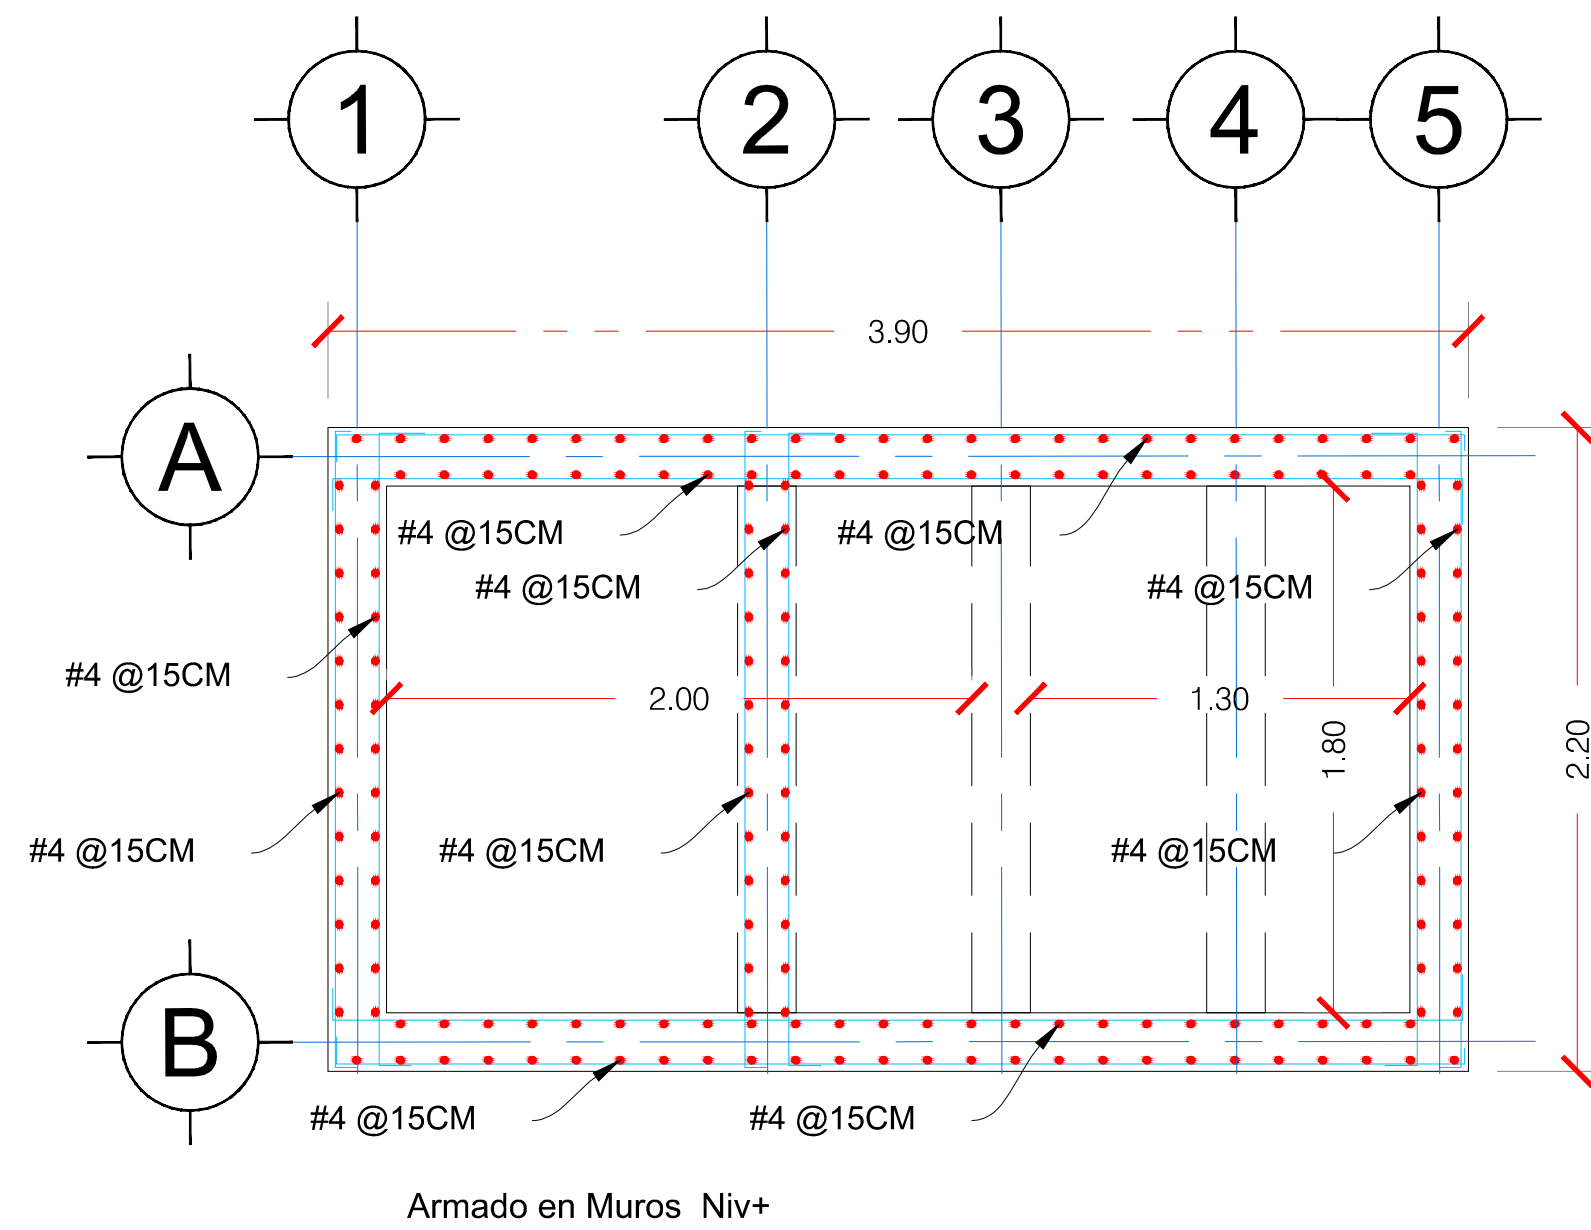
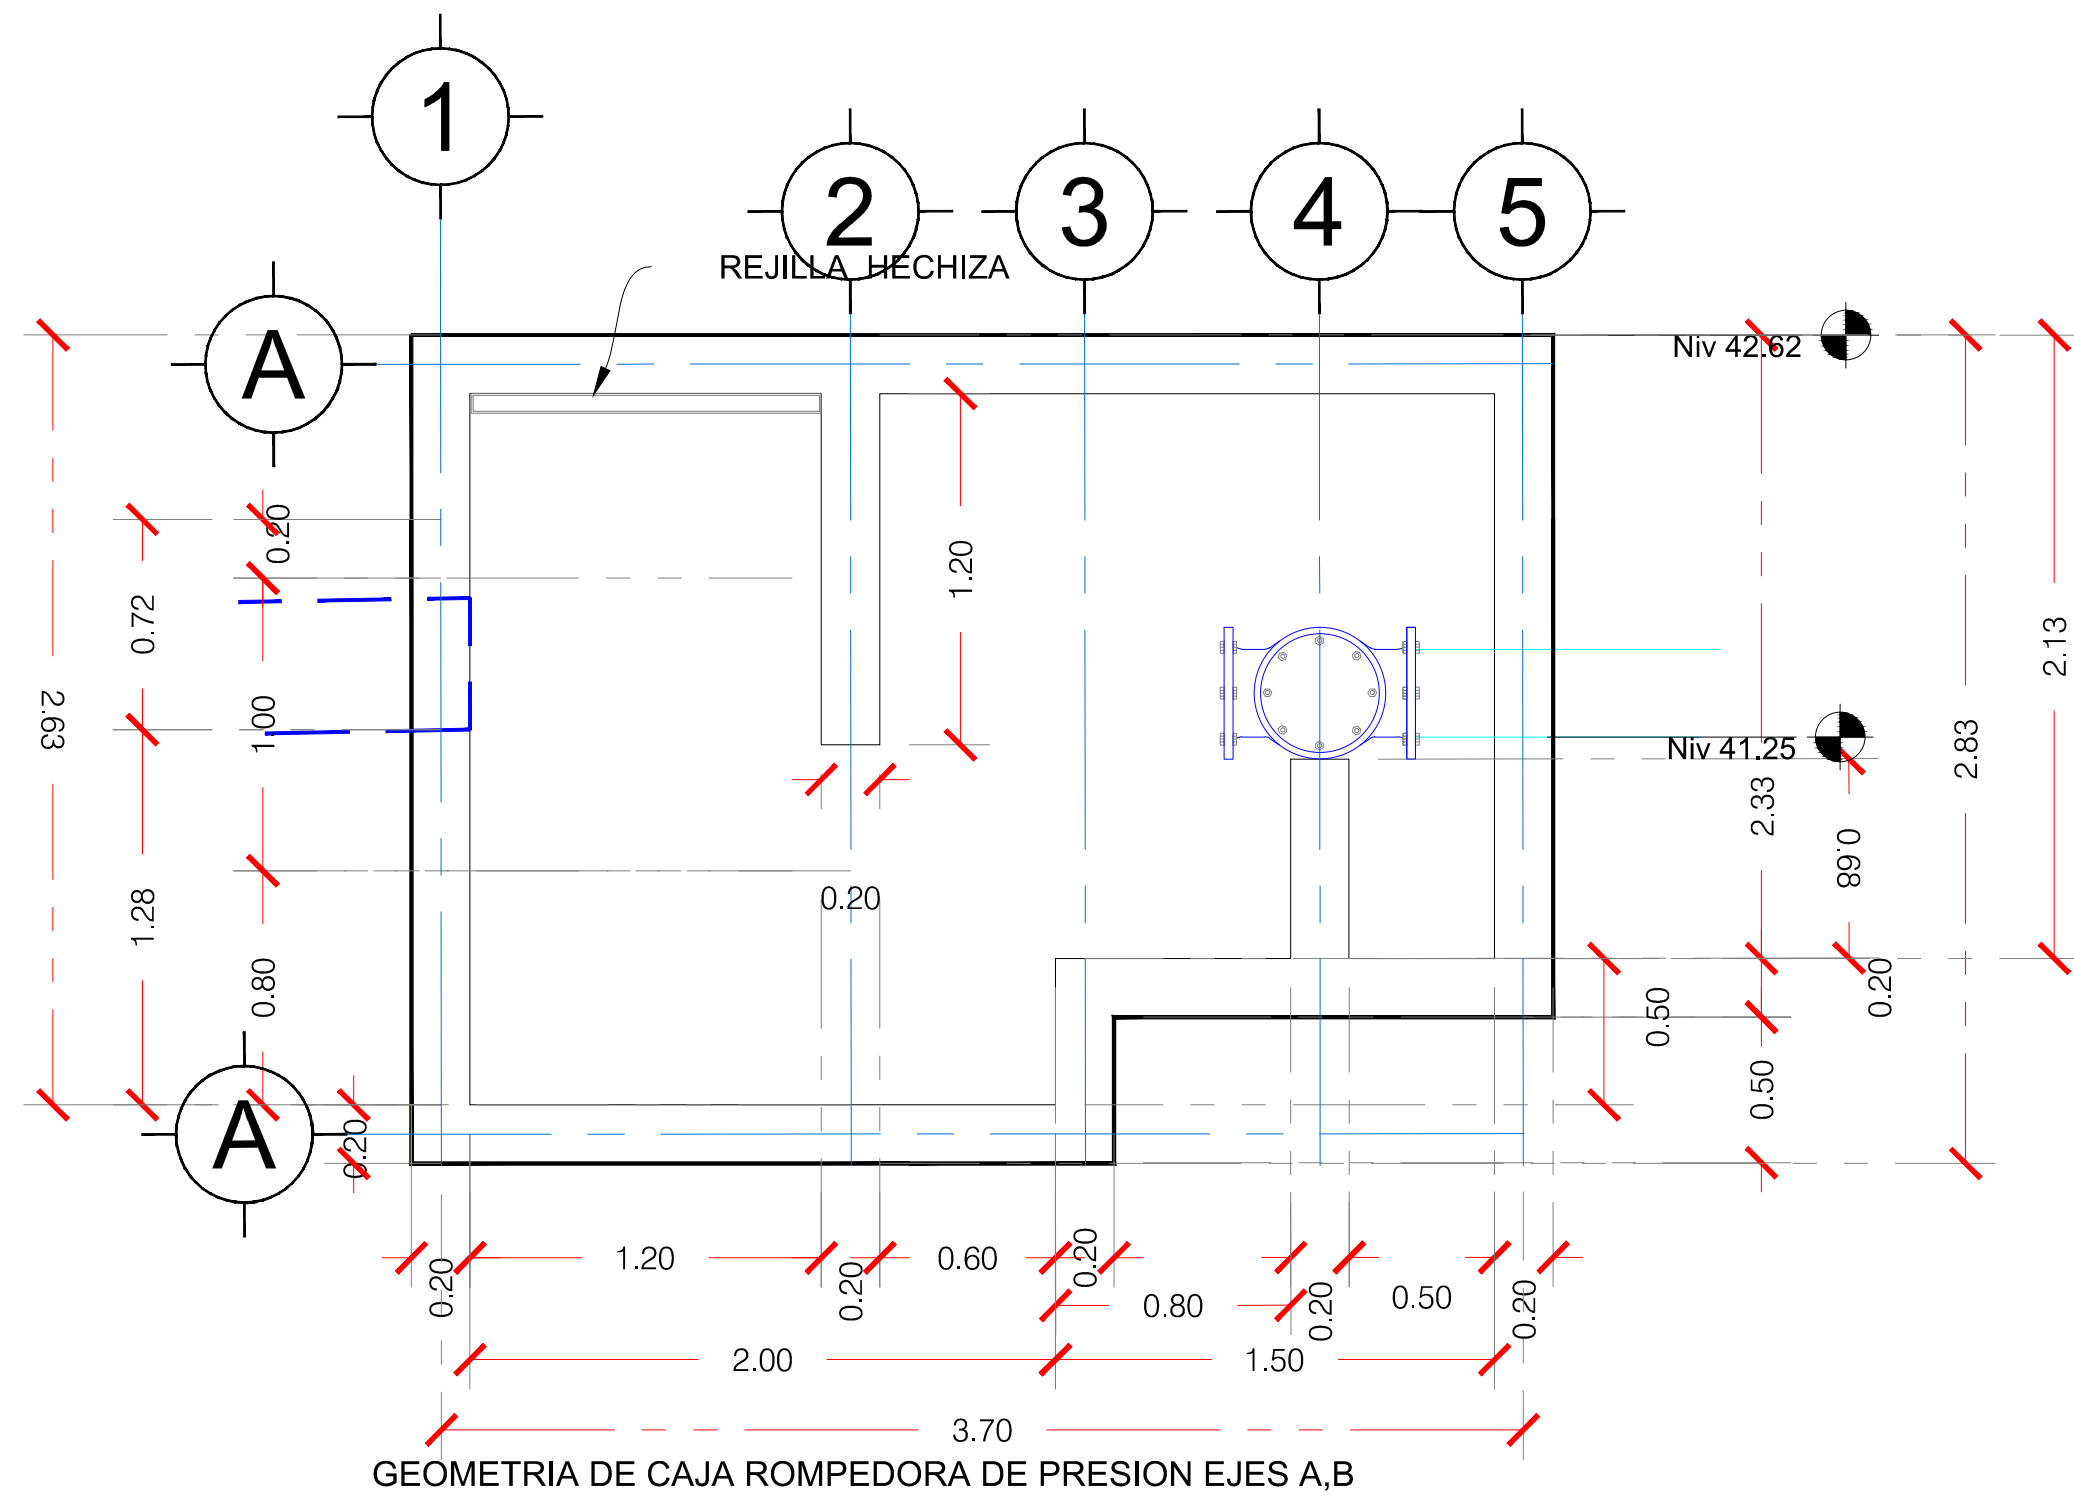
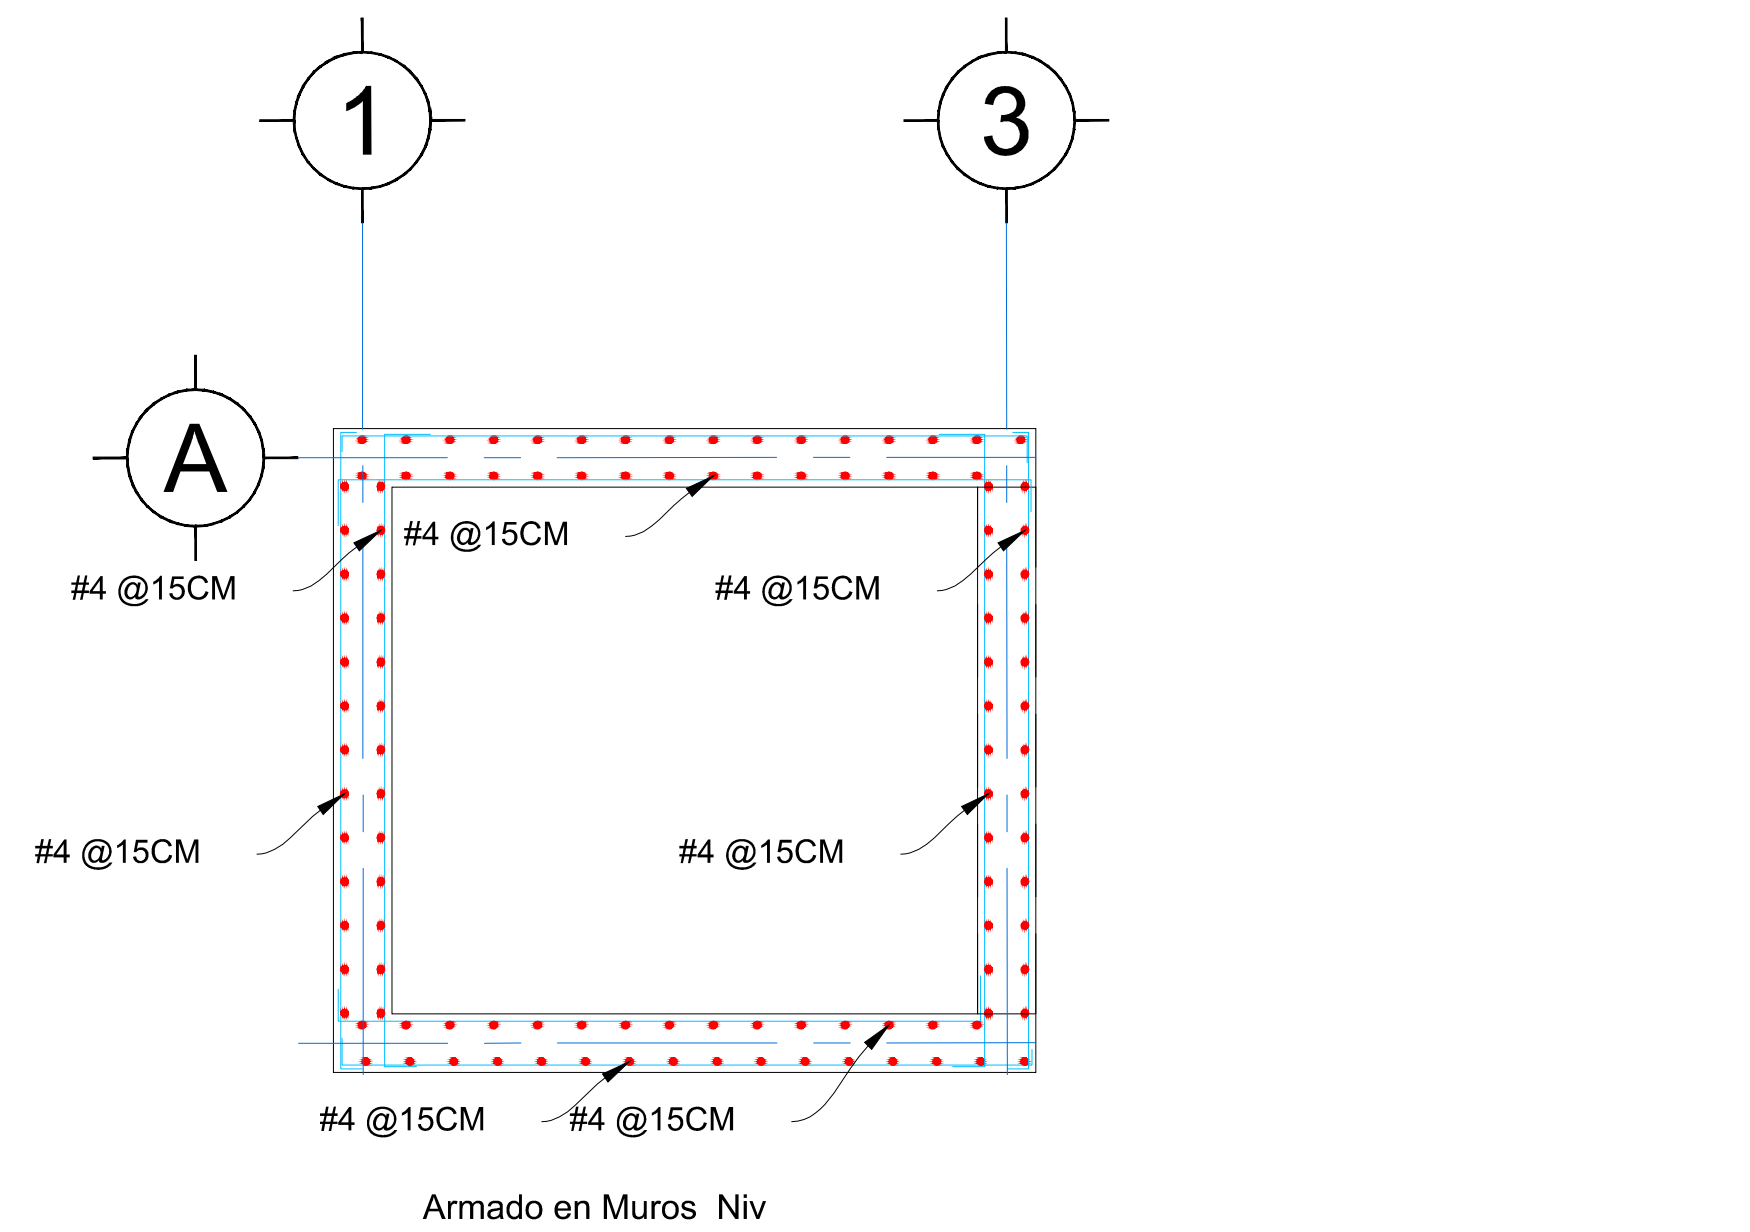


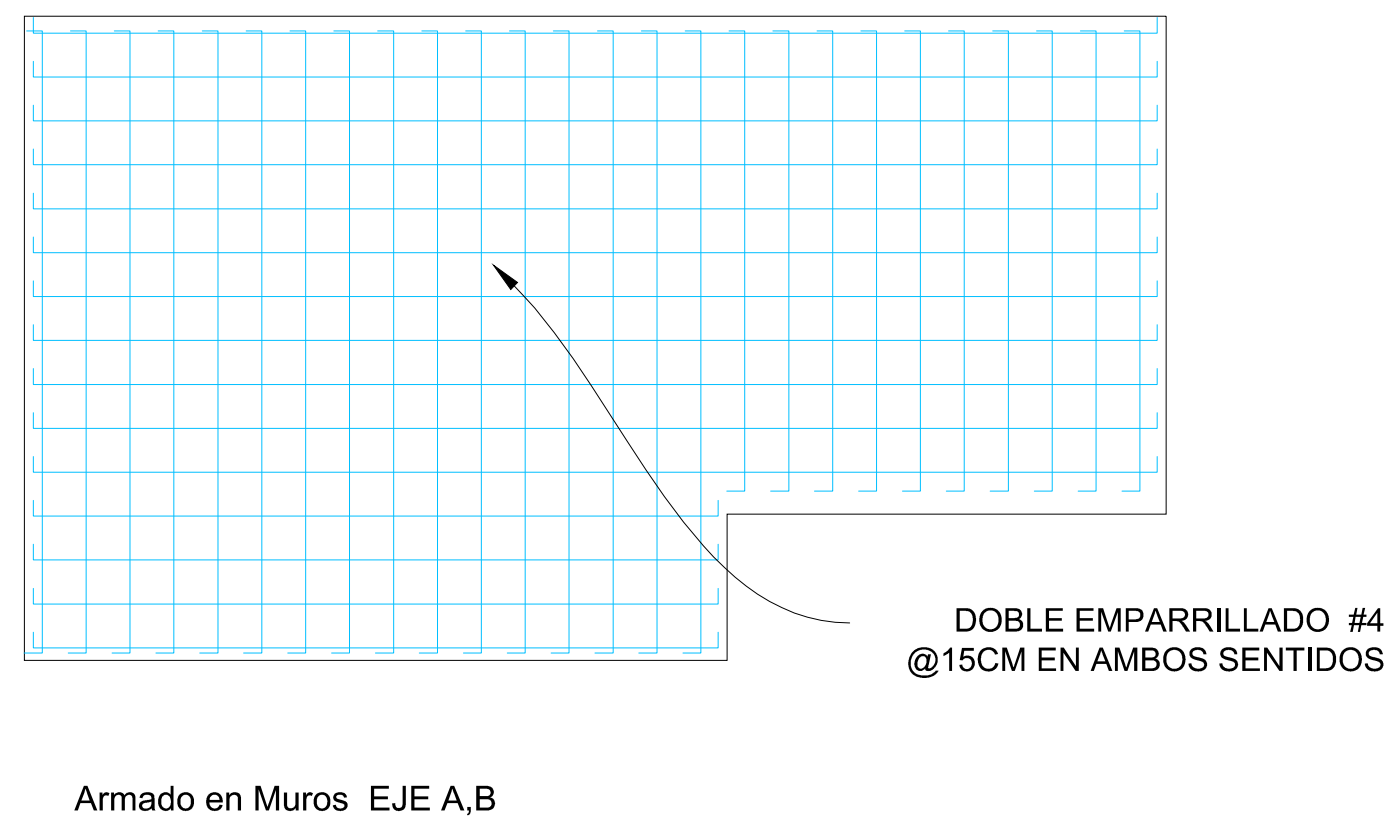

CAJA ROMPEDORA DE PRESION

UBICACIÓN

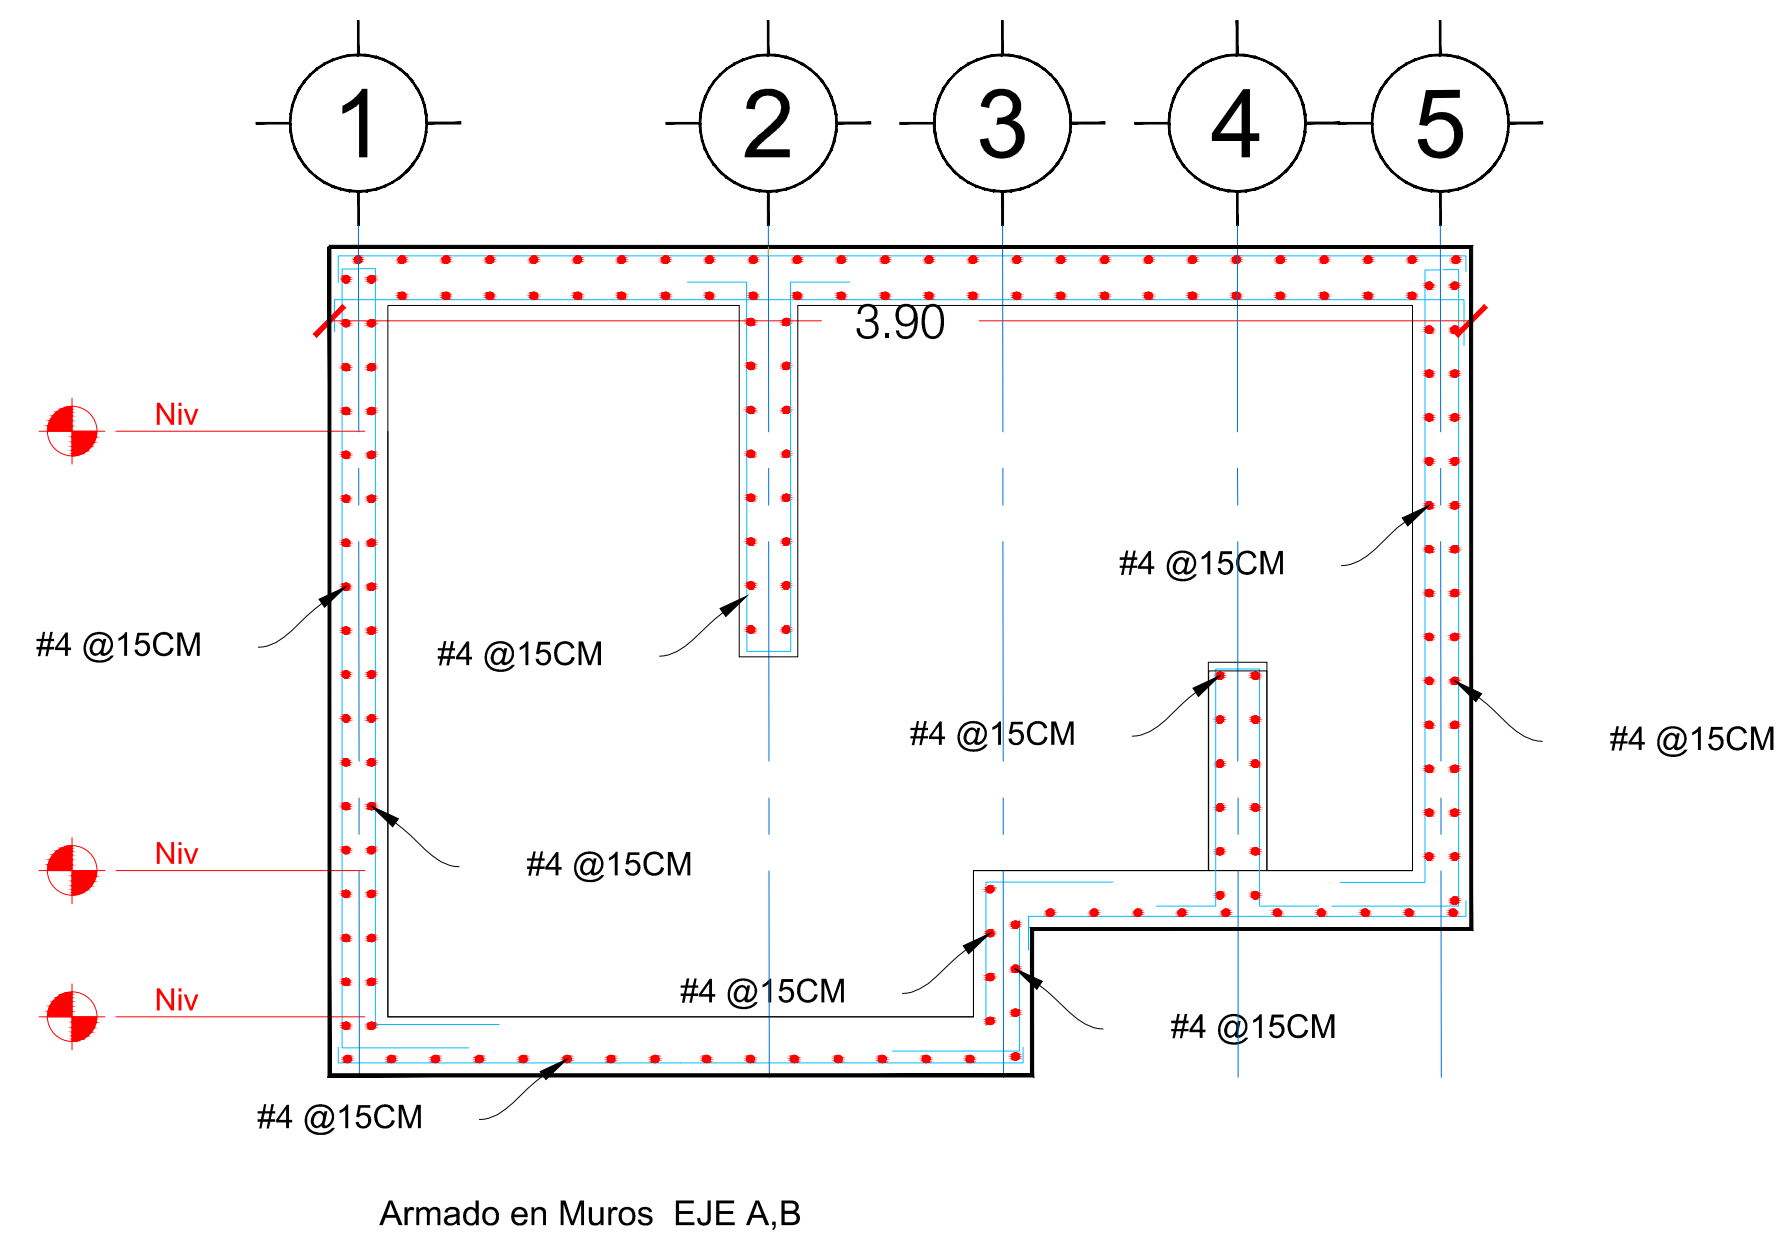

R. AYUNTAMIENTO DE REYNOSA, TAM.
SECRETARÍA DE OBRAS PÚBLICAS, DESARROLLO
URBANO Y MEDIO AMBIENTE

OBRA: CONSTRUCCION DE CARCAMO PLUVIAL EN
PUNTO UBICADO EN CALLE CLAVELES CON
CALCHERA DE LA COLONIA ESPERANZA DEL
MUNICIPIO DE REYNOSA, TAMAULIPAS.

PLANO: CAJA ROMPEDORA
ESC: S/E
UBICACION: CALLE CLAVELES CON
CALCHERA DE LA COLONIA
ESPERANZA DEL MUNICIPIO DE
REYNOSA, TAMAULIPAS.

FECHA: MAYO 2021

ARQ. EDUARDO LÓPEZ ARIAS
SUB SECRETARIO DE OBRAS
PÚBLICAS, Y CONSTRUCCIÓN

ING. LEOPOLDO RODRÍGUEZ SARMIENTO

DIRECCION DE
PROYECTOS:

ING. ERICK MOJICA CASTRO

JEFE DE INFRAESTRUCTURA Y
VIALIDAD

PROYECTÓ

ARQ. JESUS RIVERA CORTEZ

ING.EDUARDO GARCIA SOTO