




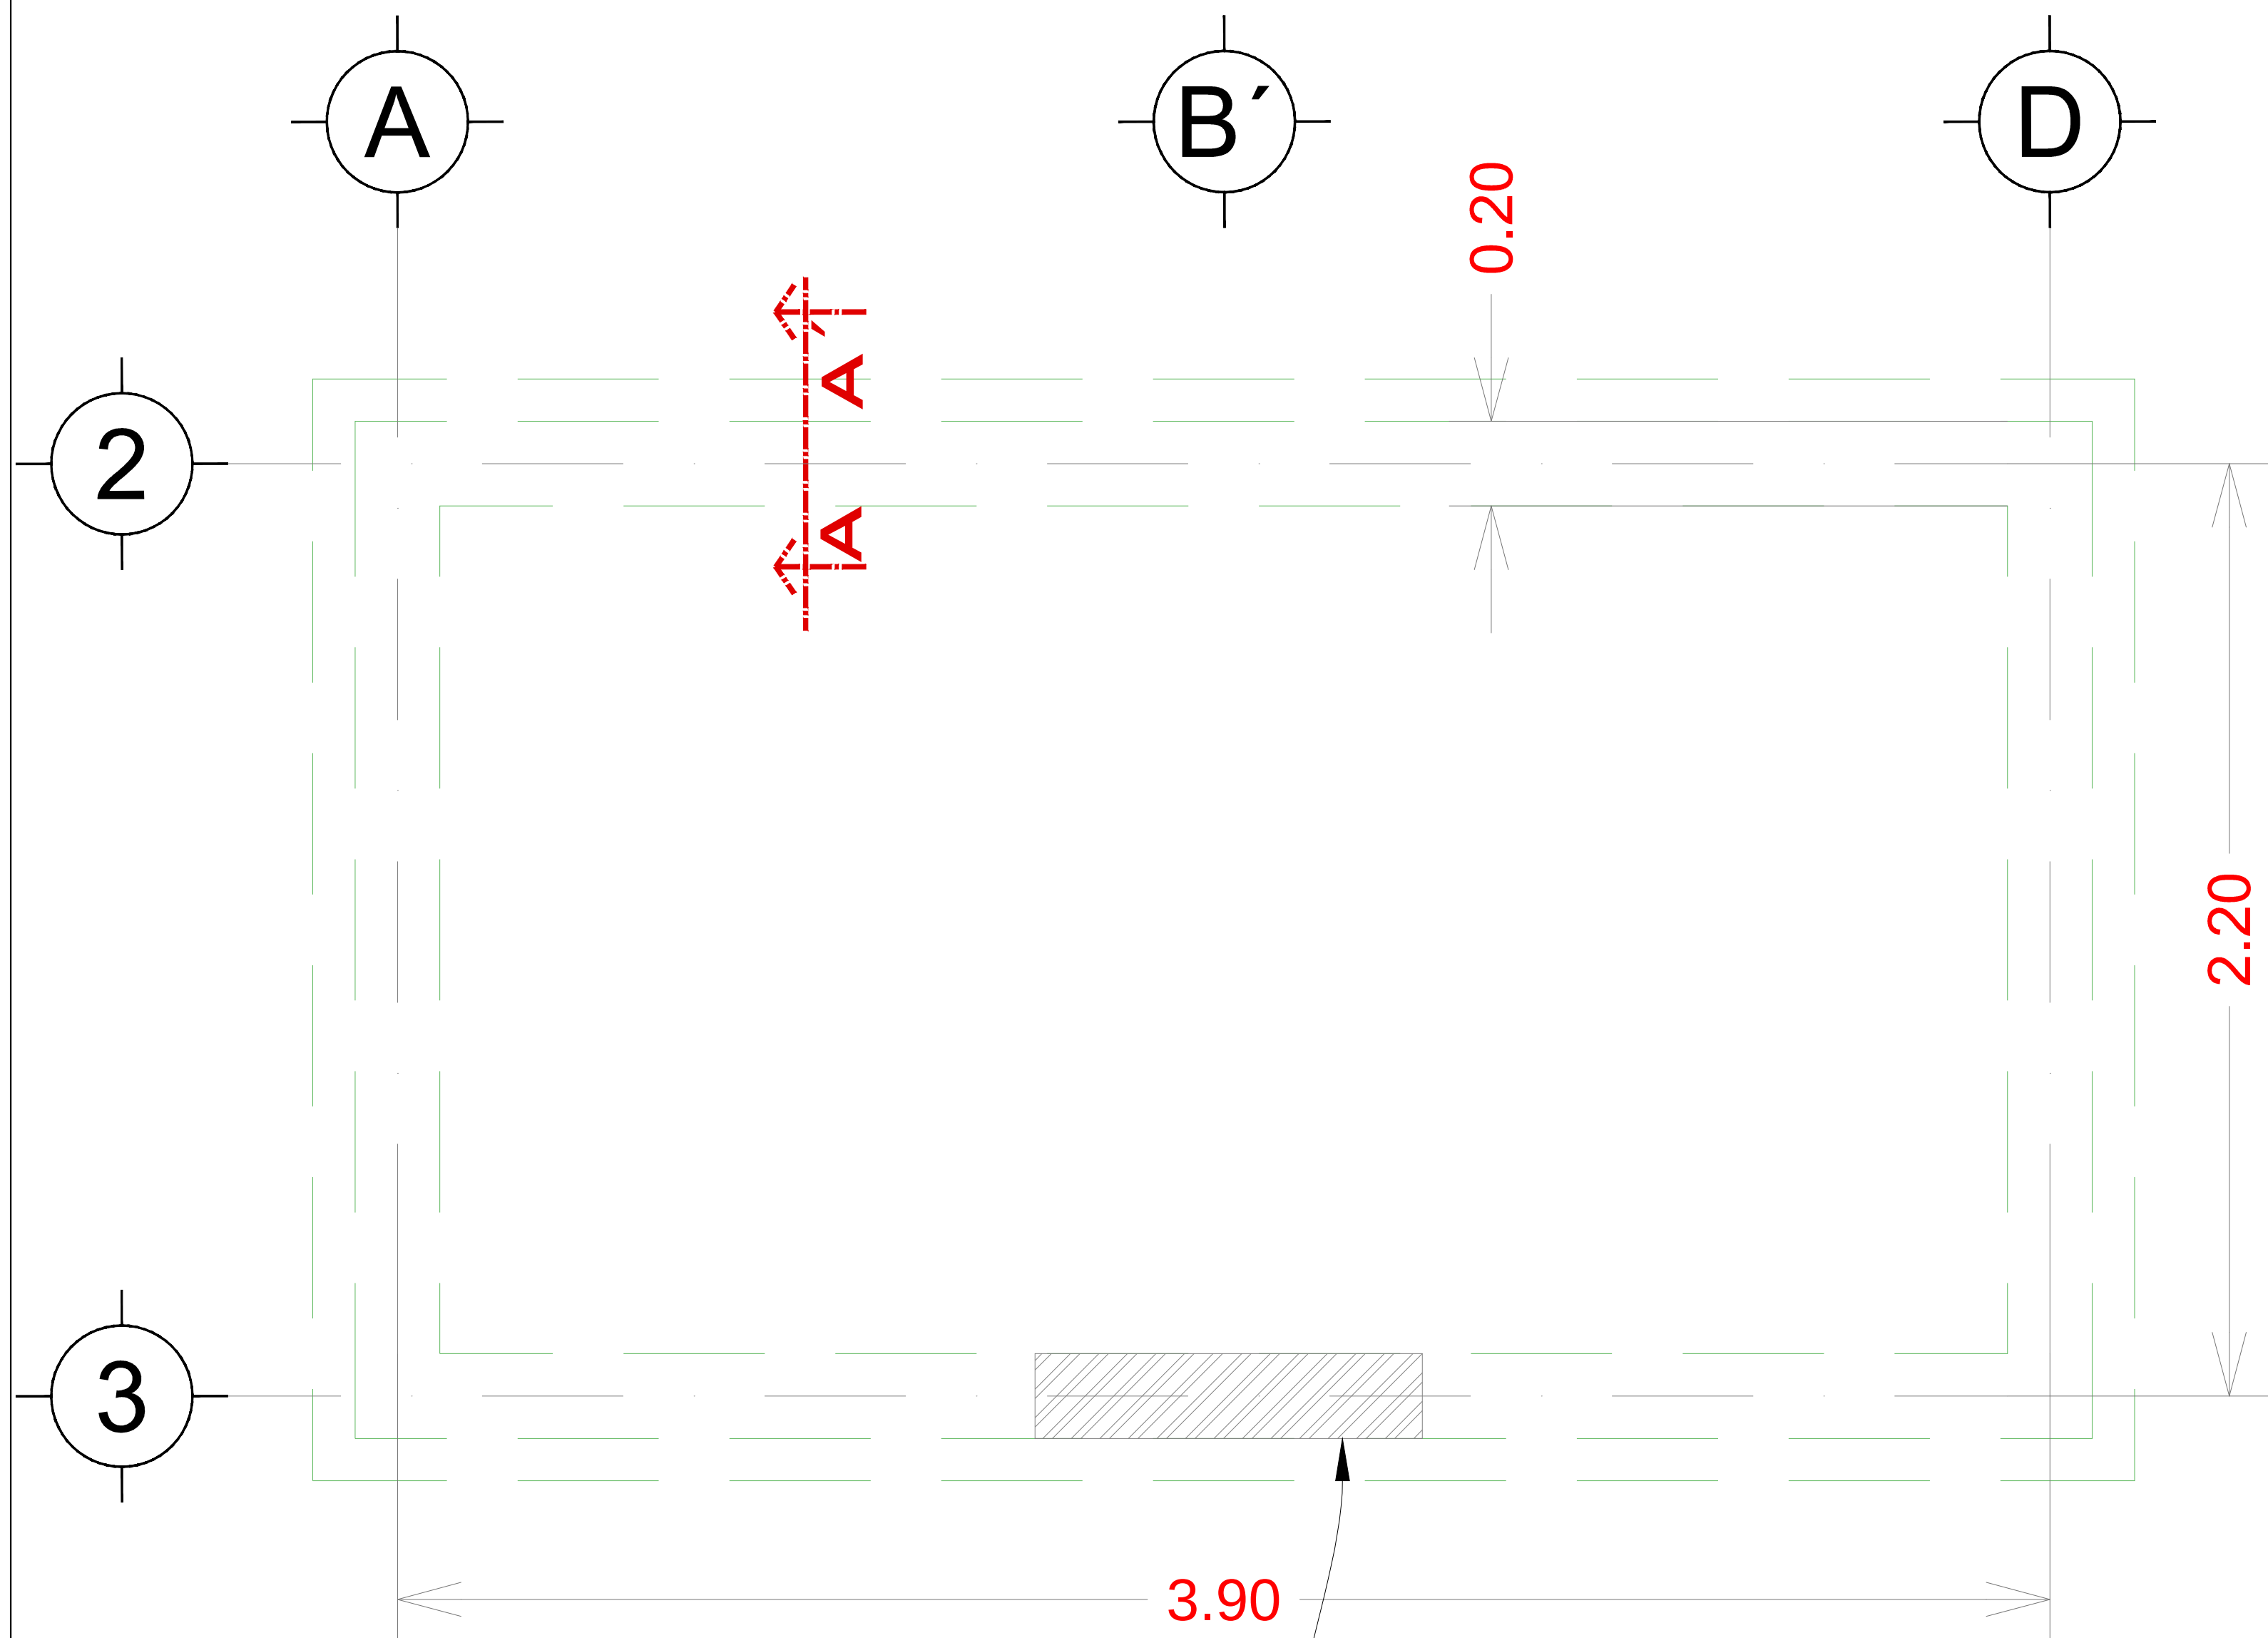



REJILLA PARA DRENAJE PLUVIAL DE 36" Ø A BASE DE SOLERA 1/4 X 2"

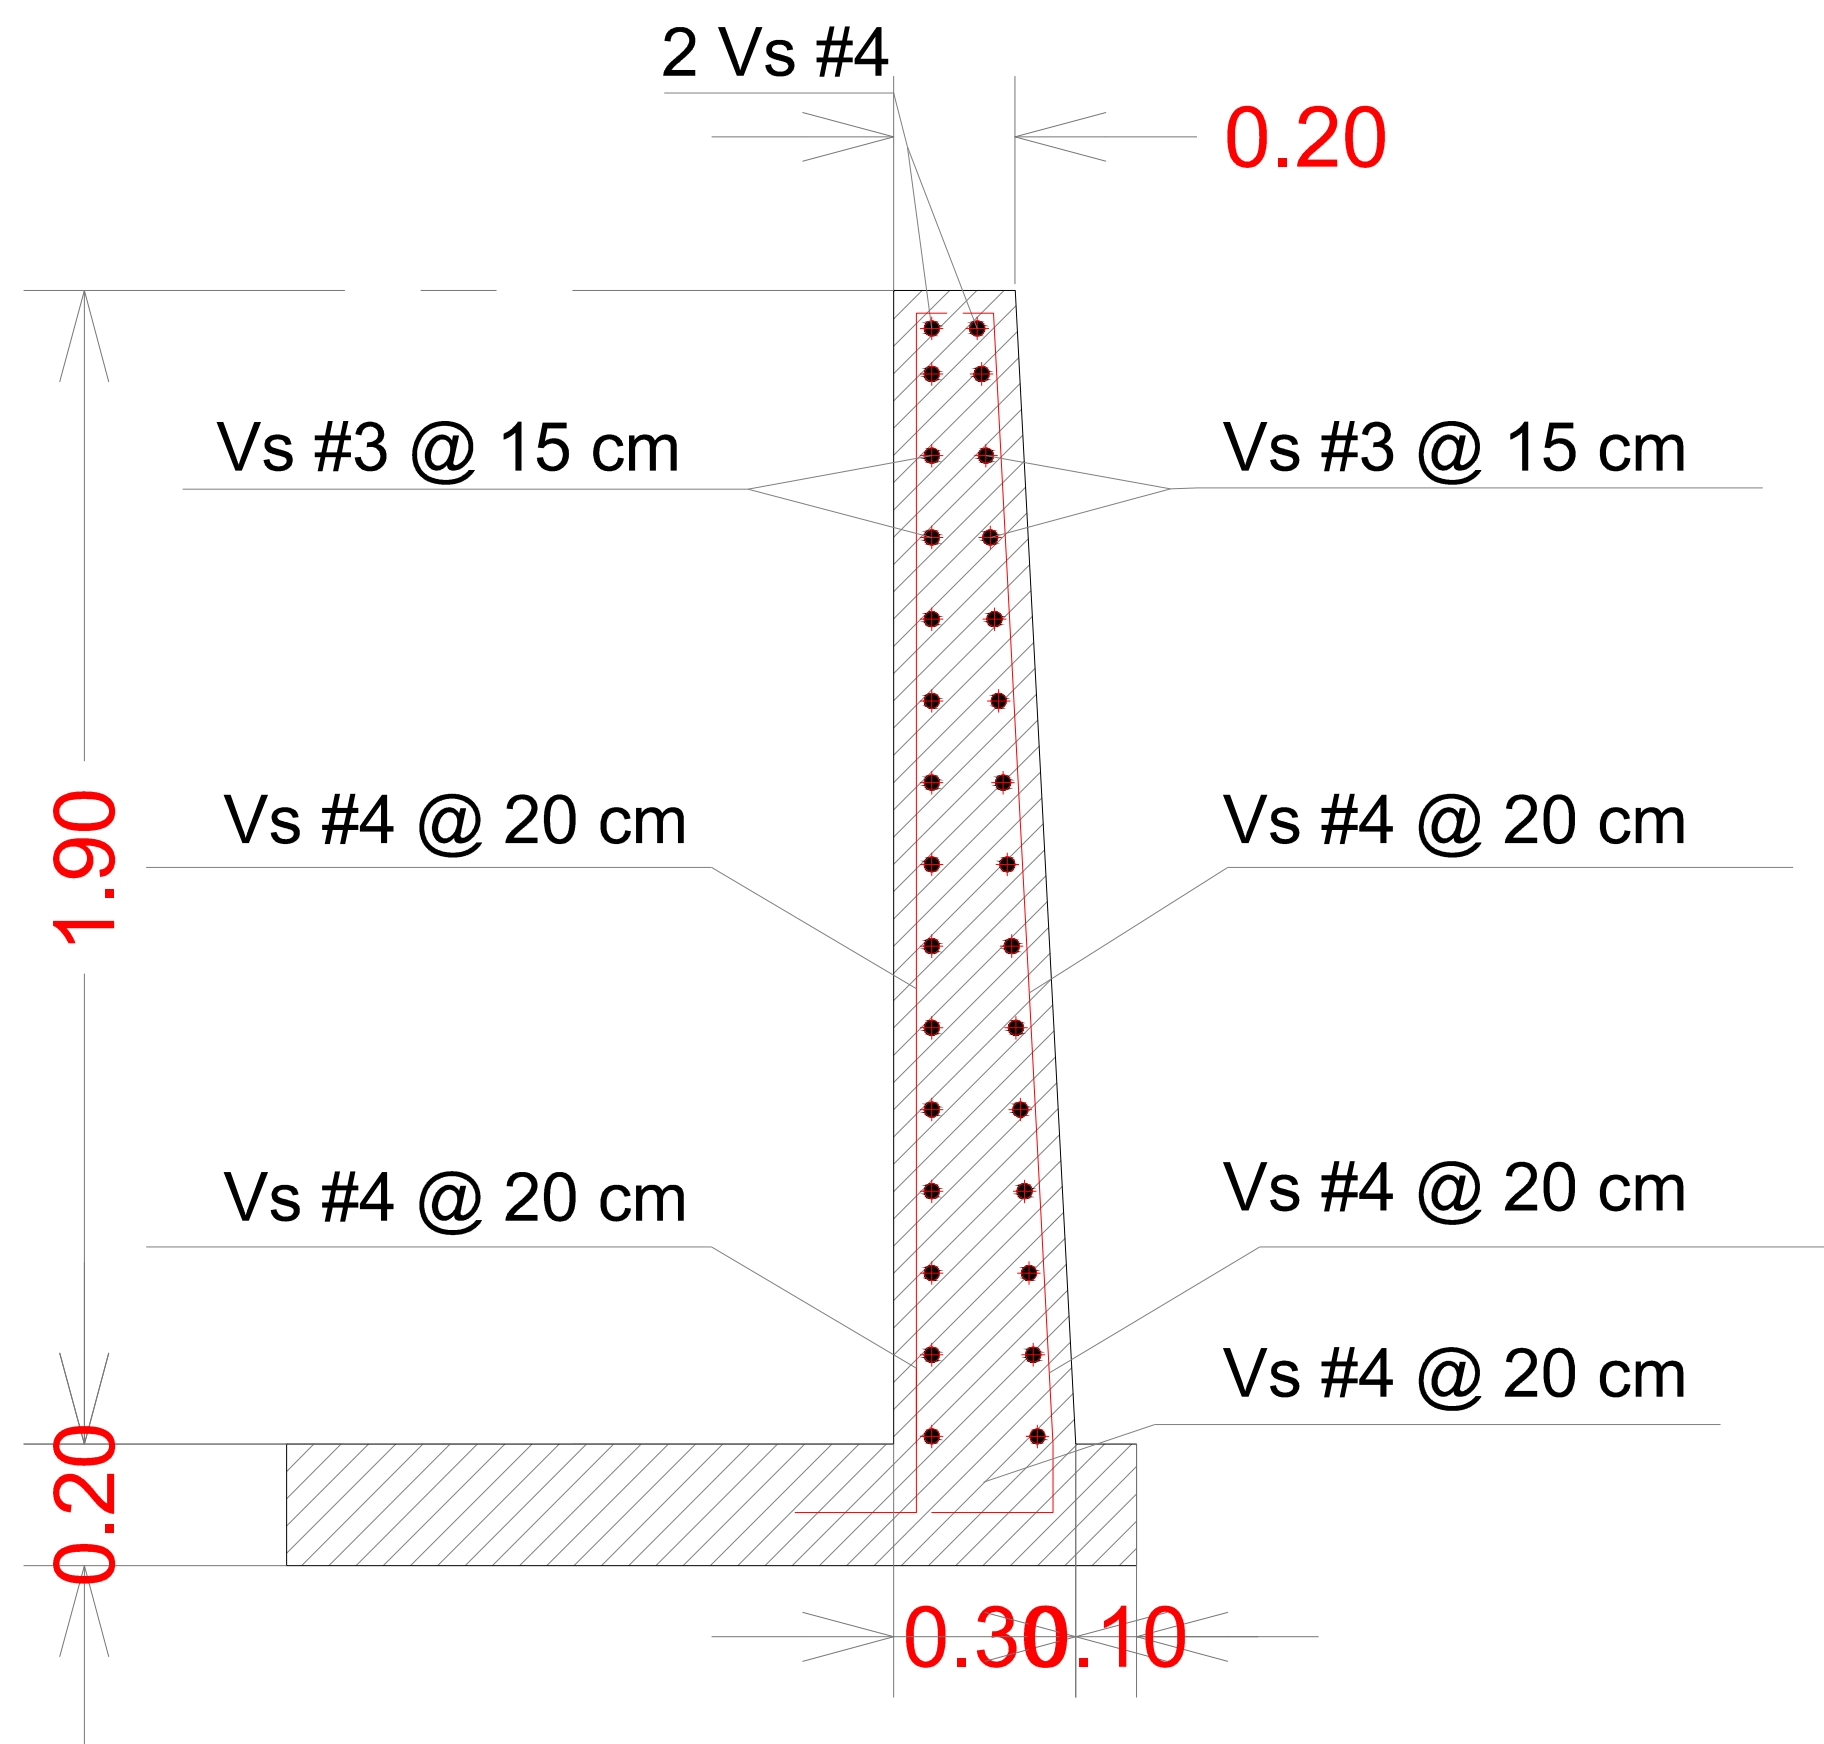

CORTE A-A'
MURO DE CONTENCIÓN

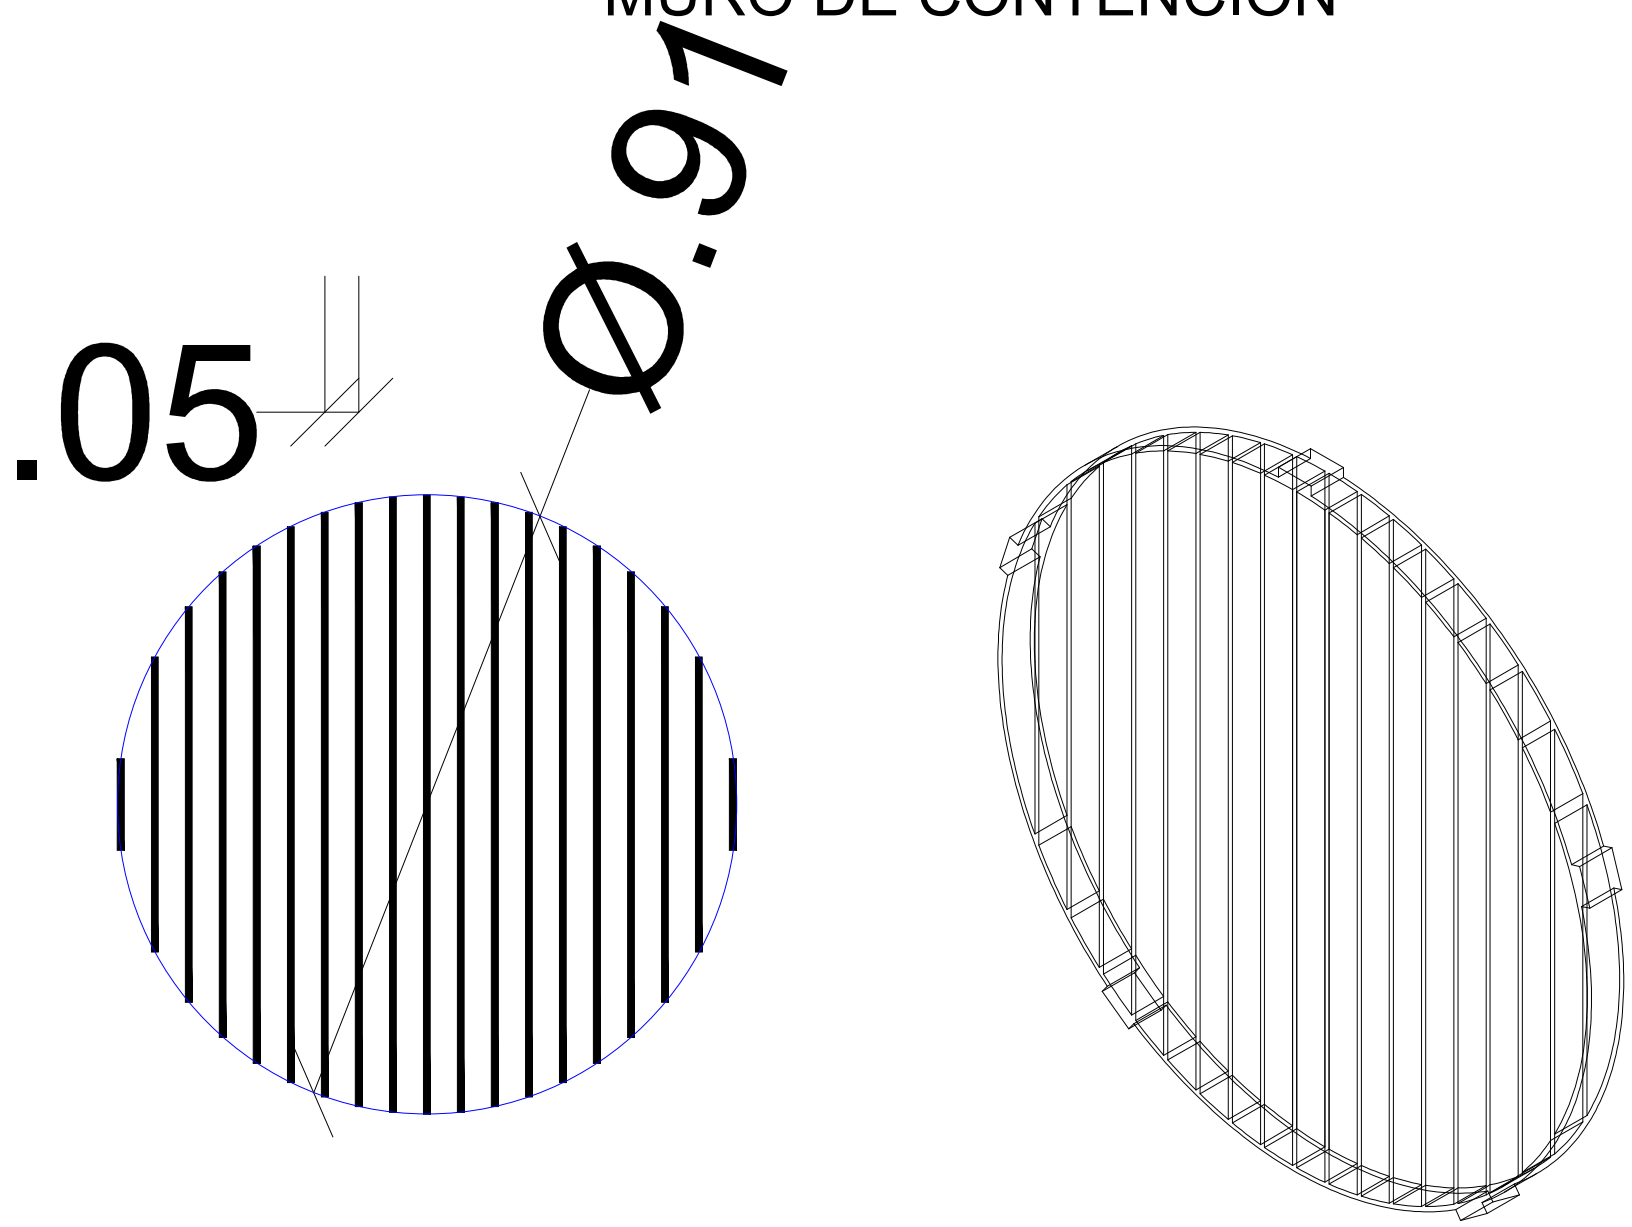

REJA PARA DRENAJE PLUVIAL DE 36" Ø A BASE DE SOLERA SOLERA 1/4X2".

 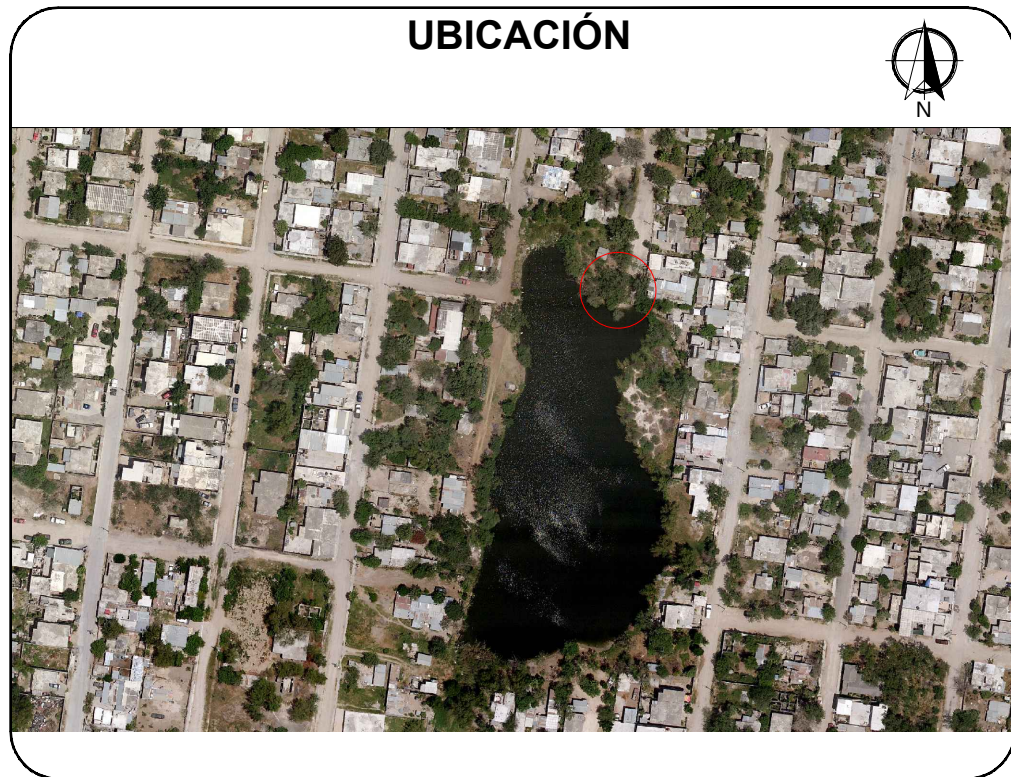

R. AYUNTAMIENTO DE REYNOSA, TAM. SECRETARÍA DE OBRAS PÚBLICAS, DESARROLLO URBANO Y MEDIO AMBIENTE		
OBRA: CONSTRUCCIÓN DE CARCAMO PLUVIAL EN PUNTO UBICADO EN CALLE CLAVELES CON CALICHERA DE LA COLONIA ESPERANZA DEL MUNICIPIO DE REYNOSA, TAMAULIPAS.		FECHA: MAYO 2021
PLANO: DETALLES	ESC: S/E	UBICACIÓN: CALLE CLAVELES CON CALICHERA DE LA COLONIA ESPERANZA DEL MUNICIPIO DE REYNOSA, TAMAULIPAS.
SECRETARIO DE OBRAS PUBLICAS, DESARROLLO URBANO Y MEDIO AMBIENTE		
ARQ. EDUARDO LÓPEZ ARIAS SUB SECRETARIO DE OBRAS PÚBLICAS, Y CONSTRUCCIÓN		
ING. LEOPOLDO RODRÍGUEZ SARMIENTO		
DIRECCION DE PROYECTOS:		
ING. ERICK MOJICA CASTRO		
JEFE DE INFRAESTRUCTURA Y VIALIDAD	PROYECTÓ	
ARQ. JESUS RIVERA CORTEZ	ING.EDUARDO GARCIA SOTO	