


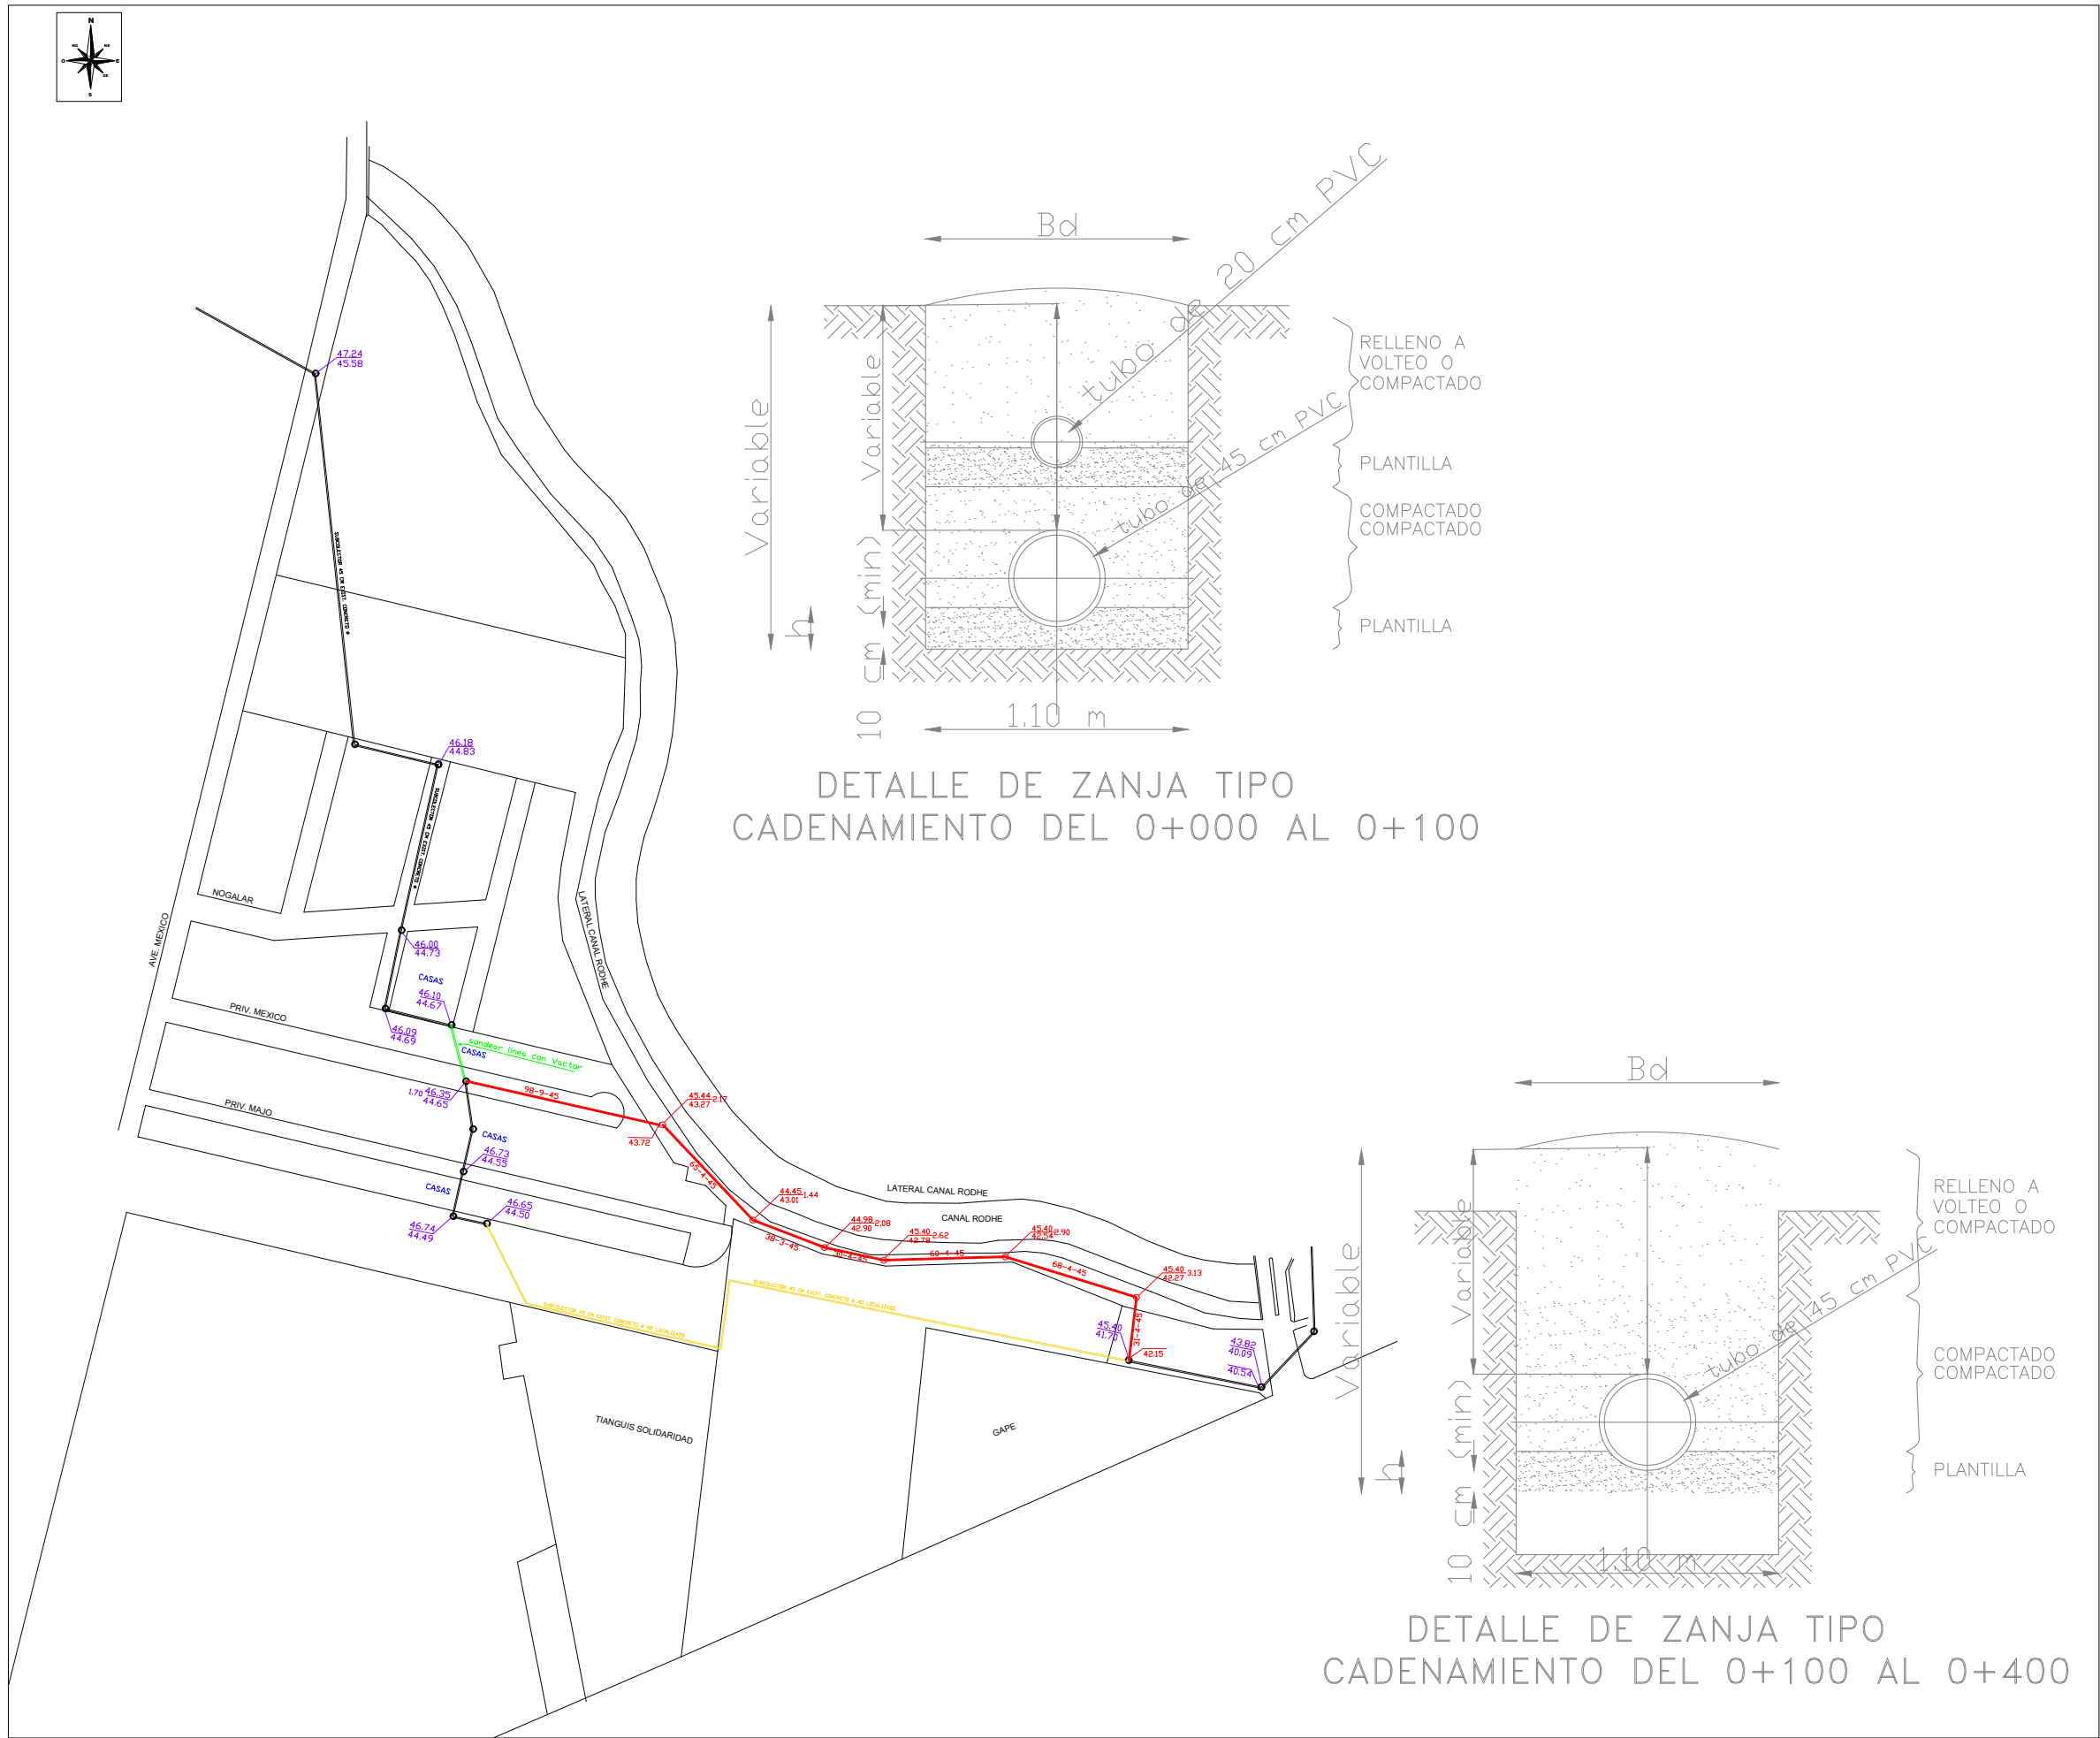

	Proyecto	Existente
Emisor	=====	=====
Colector	=====	=====
Subcolector	=====	=====
Atarjea	=====	=====
Cabeza de Atarjea	=====	=====
Pozo de visita común	=====	=====
Pozo de vista especial	=====	=====
Pozo caja	=====	=====
Pozo caja unión	=====	=====
Pozo caja deflexión	=====	=====
Pozo con calda	=====	=====
Caida escalonada	=====	=====
Caja de caída adosada a pozo de vista	=====	=====
Estación de bombeo	=====	=====
Línea a presión	=====	=====
Elevación de terreno	+++++	+++++
Elevación de plantilla	=====	=====
Profundidad de pozo	20.00 18.50 1.50	20.00 18.50 1.50
Longitud - pendiente - diámetro (m - miles - cm)	100-2-20	100-2-20
Relleño	▨	▨

A horizontal measuring tape with markings every meter, labeled from 0 to 10. The word "METROS" is printed below the tape.


 COMISION MUNICIPAL DE AGUA POTABLE Y ALCANTARILLADO
 DEL MUNICIPIO DE REYNOSA, TAMAULIPAS
 GERENCIA TECNICA Y OPERATIVA
 COORDINACION DE INGENIERIA Y PROYECTOS
 

PROYECTO: _____
OBRA: _____

GERENTE GENERAL

GERENTE TECNICO Y OPERATIVO ARQ. JORGE R. HERRERA BUSTAMANTE	COORD. DE INGENIERIA Y PROYECTOS ARQ. J. CRUZ RUIZ NEGRETE
---	---

CLAVE DE PLANO: _____

ESCALA: S/E

FECHA: MAYO 2021