



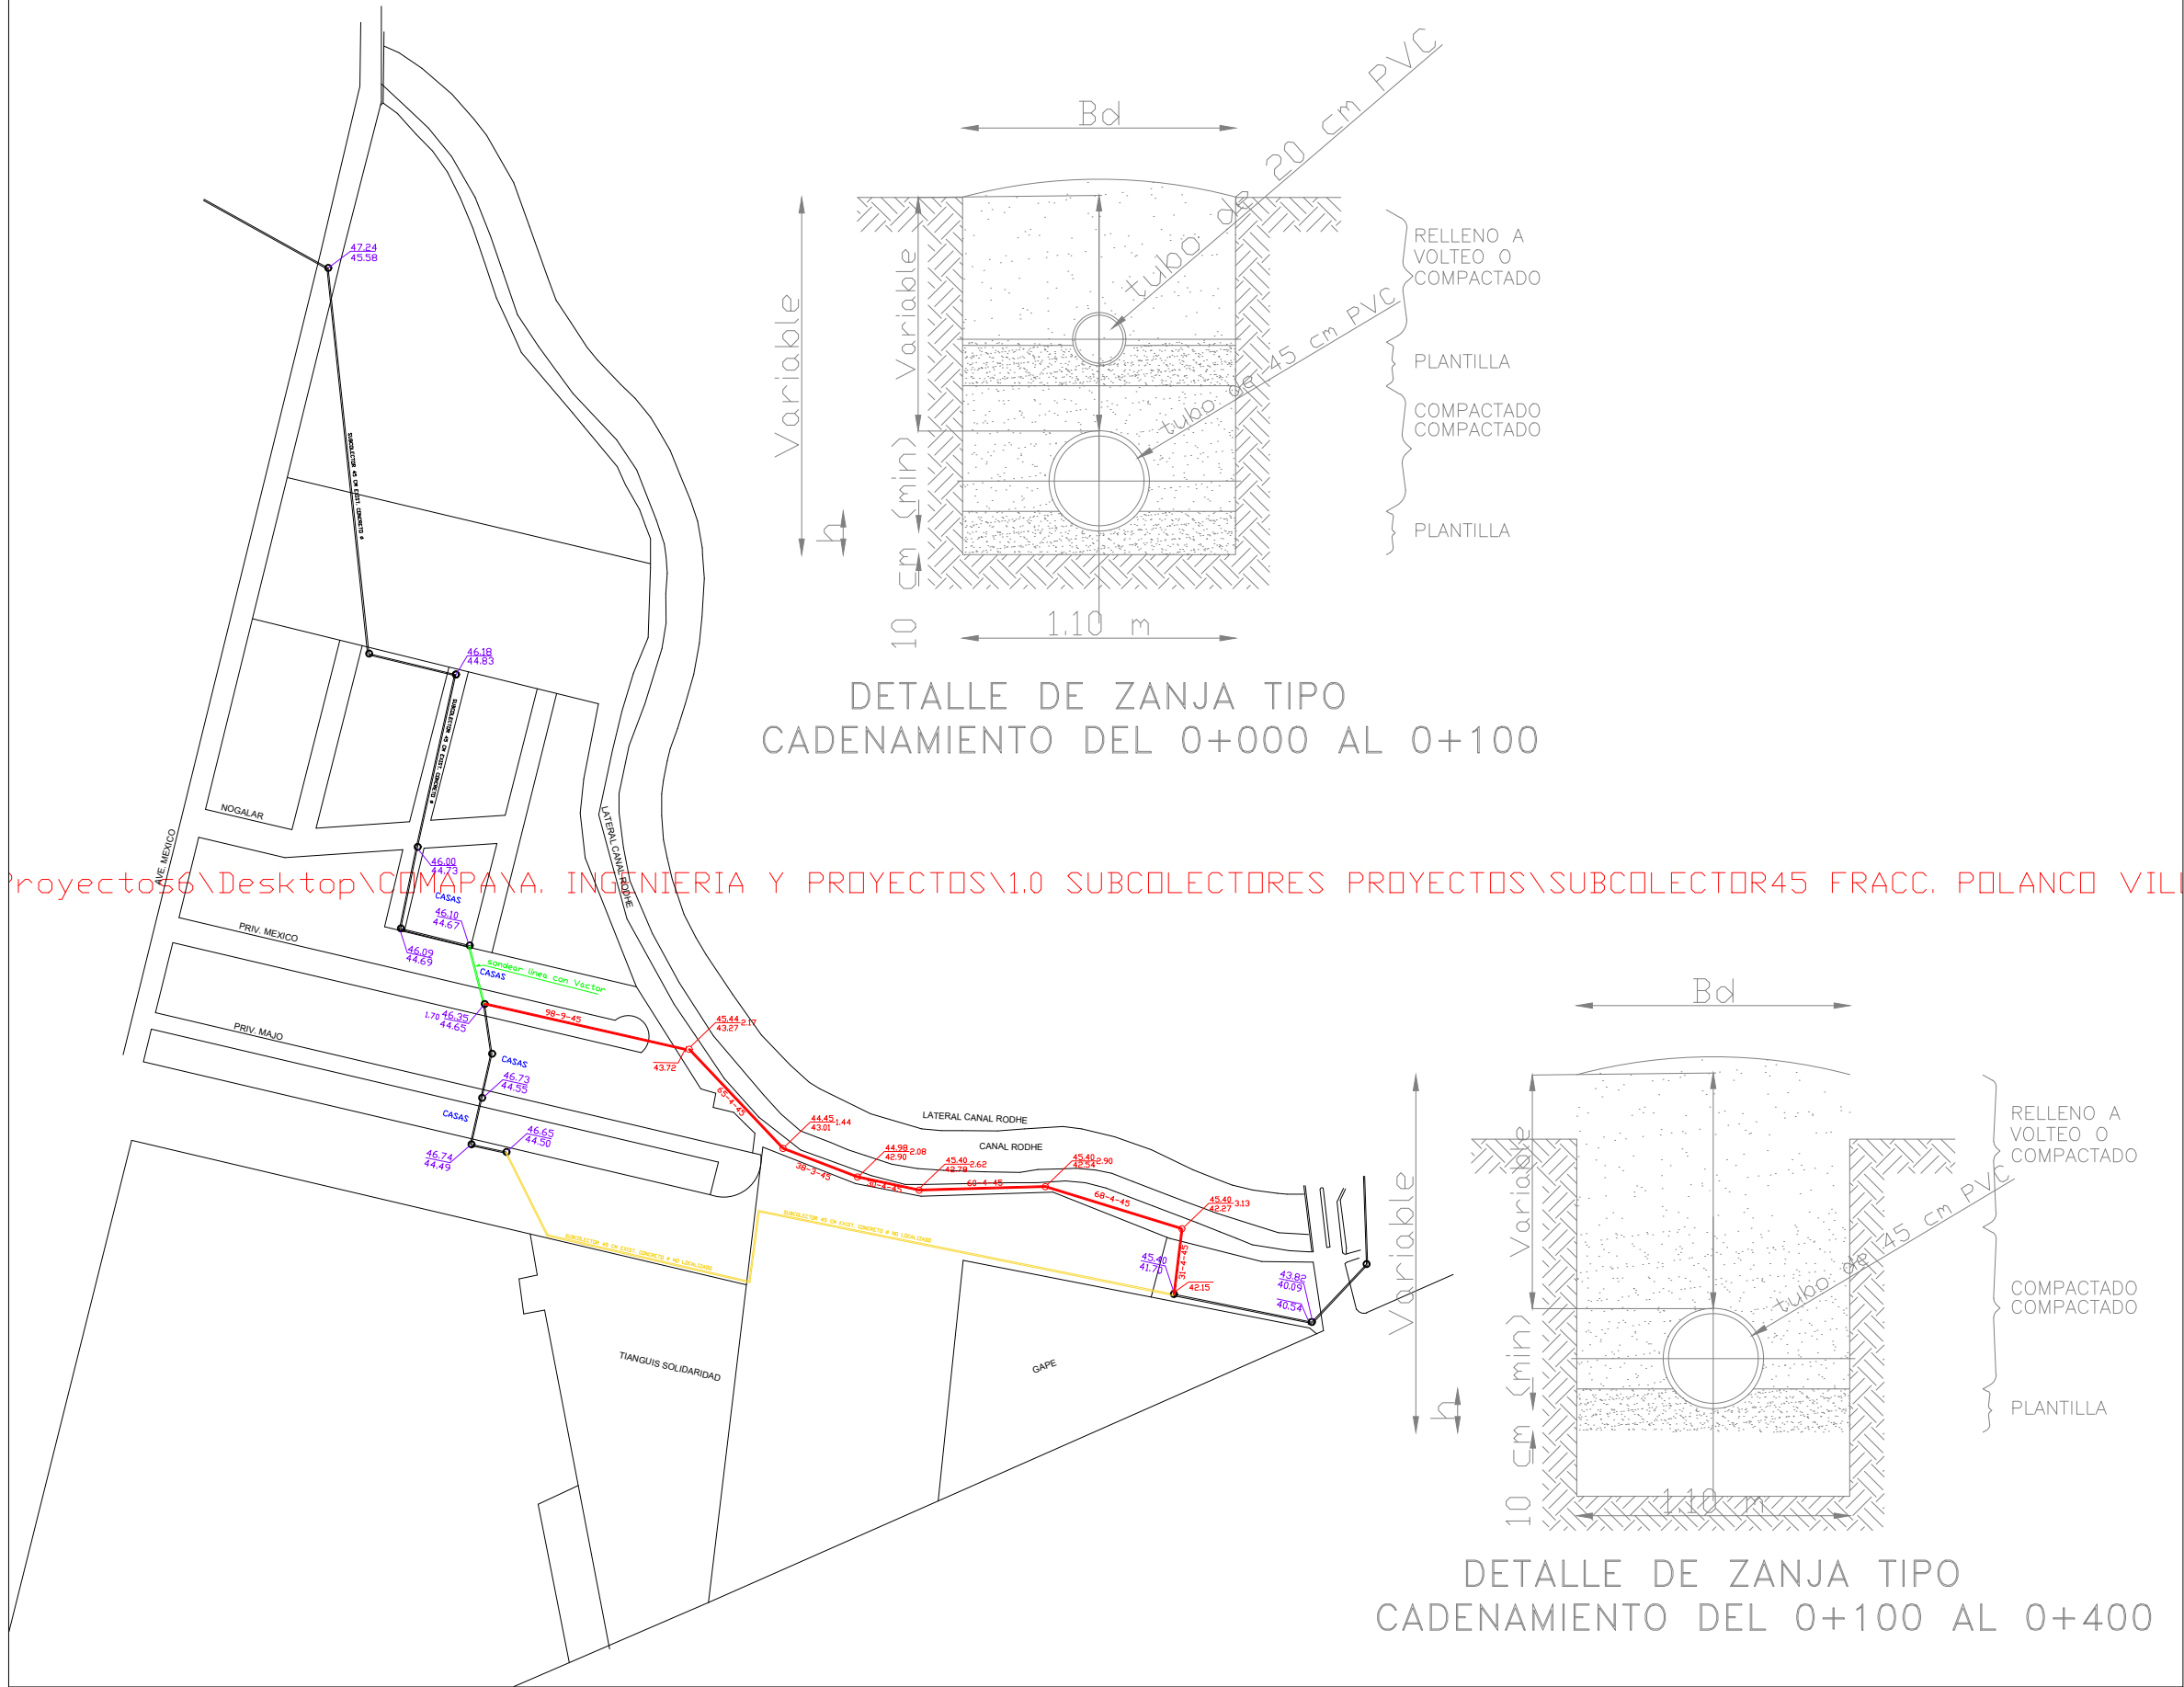

PLANTA

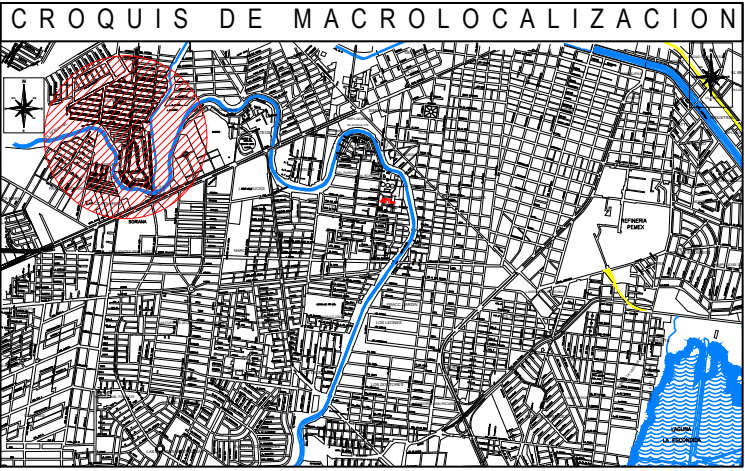

S I M B O L O S			Proyecto	Existente
Emisor				
Colector				
Subcolector				
Atarjea				
Cabeza de Atarjea				
Pozo de vista común				
Pozo de vista especial				
Pozo caja				
Pozo caja unión				
Pozo caja deflexión				
Pozo con caída				
Caida escalonada				
Caja de caída adosada a pozo de vista				
Estación de bombeo				
Línea a presión				
Elevación de terreno				
Profundidad de pozo			20.00 1.50	20.00 1.50
Elevación de plantilla			18.50 1.50	18.50 1.50
Longitud - pendiente - diámetro (m - miles - cm)			100-2-20	100-2-20
Relleno				

ESCALA GRAFICA 1:100
0 1 2 3 4 5 10
METROS

COMISION MUNICIPAL DE AGUA POTABLE Y ALCANTARILLADO
DEL MUNICIPIO DE REYNOSA, TAMAULIPAS
GERENCIA TECNICA Y OPERATIVA
COORDINACION DE INGENIERIA Y PROYECTOS

UBICACION: _____
PROYECTO: _____
OBRA: _____

PLANO: 01/01

GERENTE GENERAL
GERENTE TECNICO Y OPERATIVO
ARQ. JORGE R. HERRERA BUSTAMANTE
COORD. DE INGENIERIA Y PROYECTOS
ARQ. J. CRUZ RUIZ NEGRETE

CLAVE DE PLANO: _____
FECHA: MAYO 2021
ESCALA: S/E