

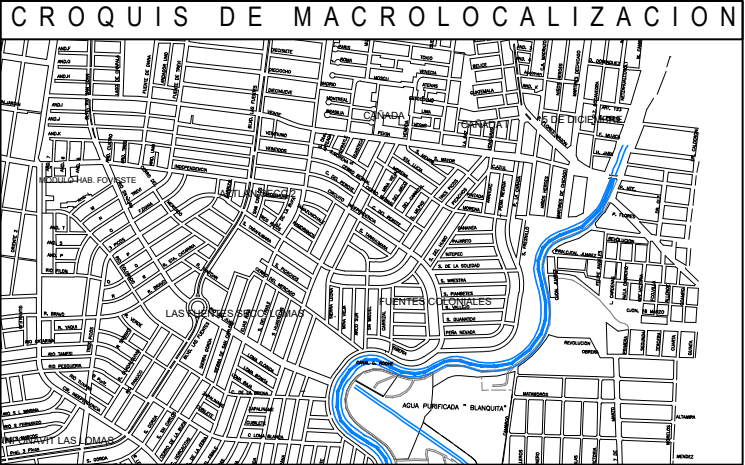
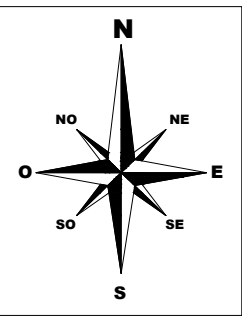
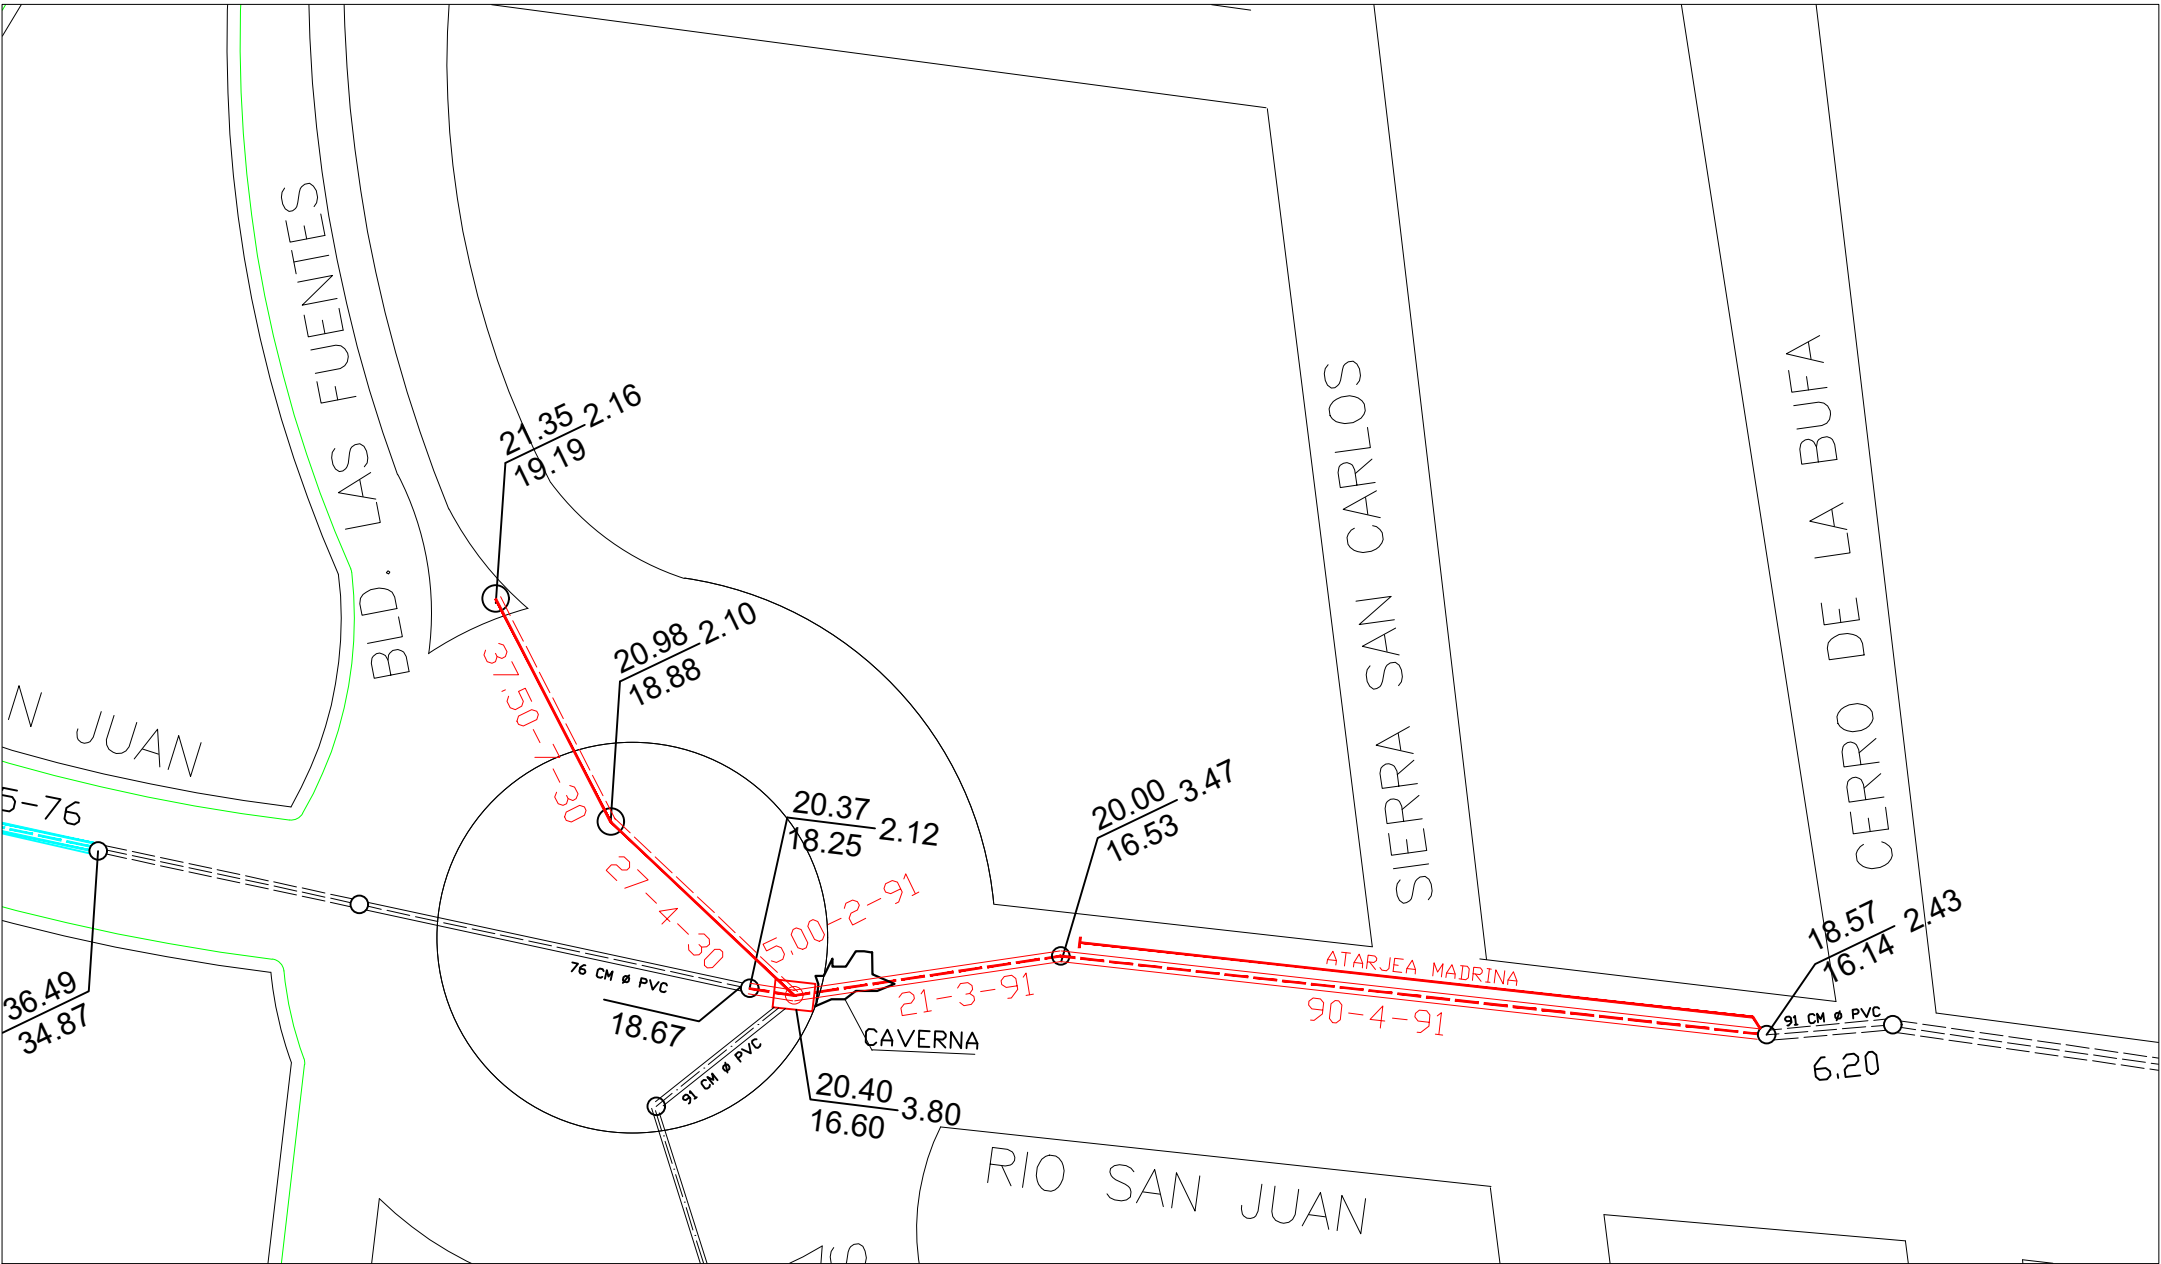


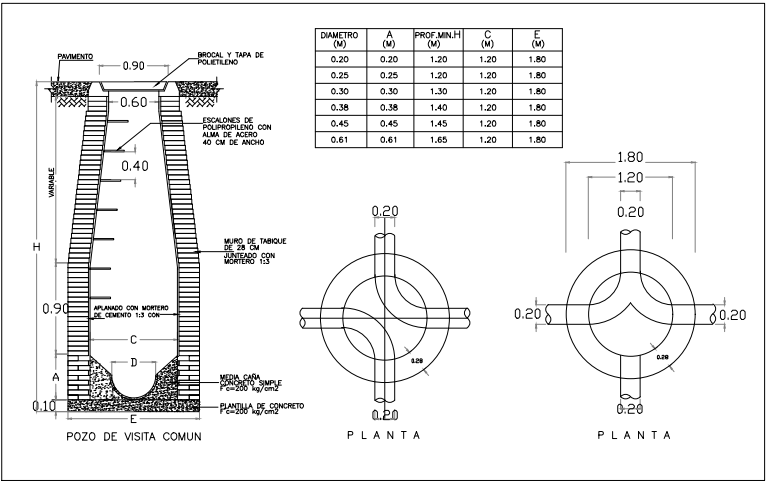

S I M B O L O S		
	Proyecto	Existente
Emisor		
Colector		
Subcolector		
Atarjea		
Cabeza de Atarjea		
Pozo de vista común		
Pozo de vista especial		
Pozo caja		
Pozo caja unión		
Pozo caja deflexión		
Pozo con caída		
Caida escalonada		
Caja de caída adosada a pozo de vista		
Estación de bombeo		
Línea a presión		
Elevación de terreno		
Profundidad de pozo		
Elevación de plantilla		
Longitud - pendiente - diámetro (m - miles - cm)		
Relleño		

- NOTAS**
- 1.- Acotaciones y elevaciones en metros, excepto donde se indique otra unidad.
 - 2.- No tomar medidas a escala.
 - 3.- La tubería utilizada para este proyecto sera de Policloruro de vinilo, tipo sanitario, con junta de espiga y campana, utilizando el lubricante indicado por el fabricante.
 - 4.- Para la colocación de la plantilla se utilizara material de pilancón.
 - 5.- Previo a la colocación del relleno, se verificara la hermeticidad de la tubería y de los propios pozos de visita, así mismo se realizara un acostillamiento de las tuberías para evitar el movimiento y el desacople.
 - 6.- El relleno a utilizar en zanjas sera con material producto de la excavación y con material sano producto de bancos, se compactara al 90% de la prueba proctor estandar en capas de 20 cm como maximo, se considerara un minimo de dos pruebas de laboratorio por cada 100 m de zanja a fin de verificar el grado de compactación requerido.

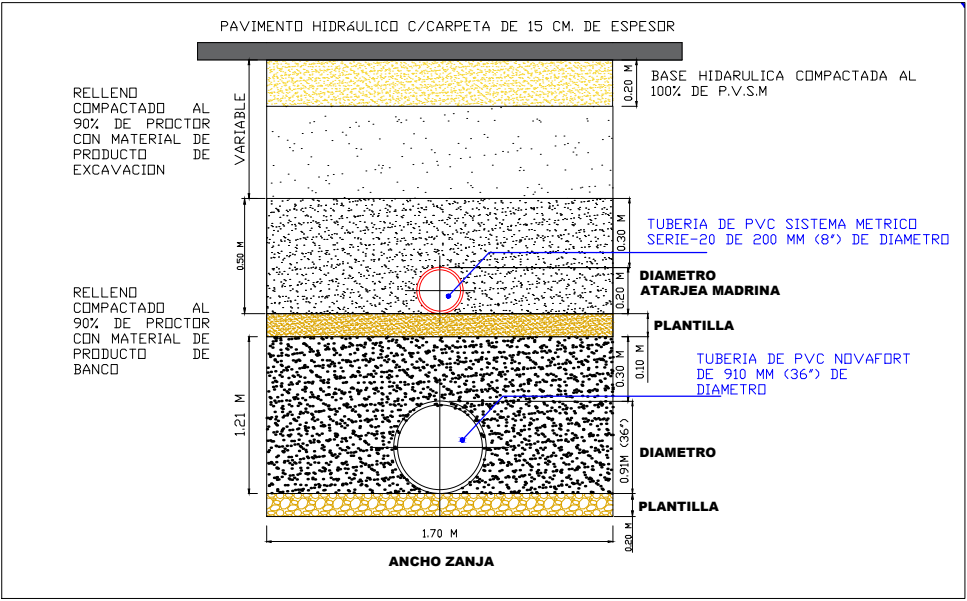

CANTIDADES DE OBRA		
Concepto	Unidad	Cantidad
Instalacion de tuberia de PVC, de 20 cm (8") diametro	m	90.00
Instalacion de tuberia de PVC, de 30 cm (12") diametro	m	64.50
Instalacion de tuberia de PVC, de 91 cm (36") diametro	m	116.00

COMISION MUNICIPAL DE AGUA POTABLE Y ALCANTARILLADO
DEL MUNICIPIO DE REYNOSA, TAMAULIPAS
GERENCIA TECNICA Y OPERATIVA
COORDINACION DE INGENIERIA Y PROYECTOS

UBICACION: CALLE BLVD. RIO SAN JUAN ENTRE ROTONDA, COLONIA LAS FUENTES
PROYECTO: **REHABILITACION DE COLECTOR DE 91 CM (36") Y 30 CM (12") Ø**
OBRA: ALCANTARILLADO SANITARIO

PLANO: 01/01

GERENTE GENERAL
LIC. ALFONSO JAVIER GOMEZ MONROY

GERENTE TECNICO Y OPERATIVO
ARQ. JORGE R. HERRERA BUSTAMANTE

COORD. DE INGENIERIA Y PROYECTOS
ARQ. J. CRUZ RUIZ NEGRETE

CLAVE DE PLANO: C-CAIDO-21-04
SC-CAIDO-21-10

FECHA: 22-junio-2021

ESCALA: S/E