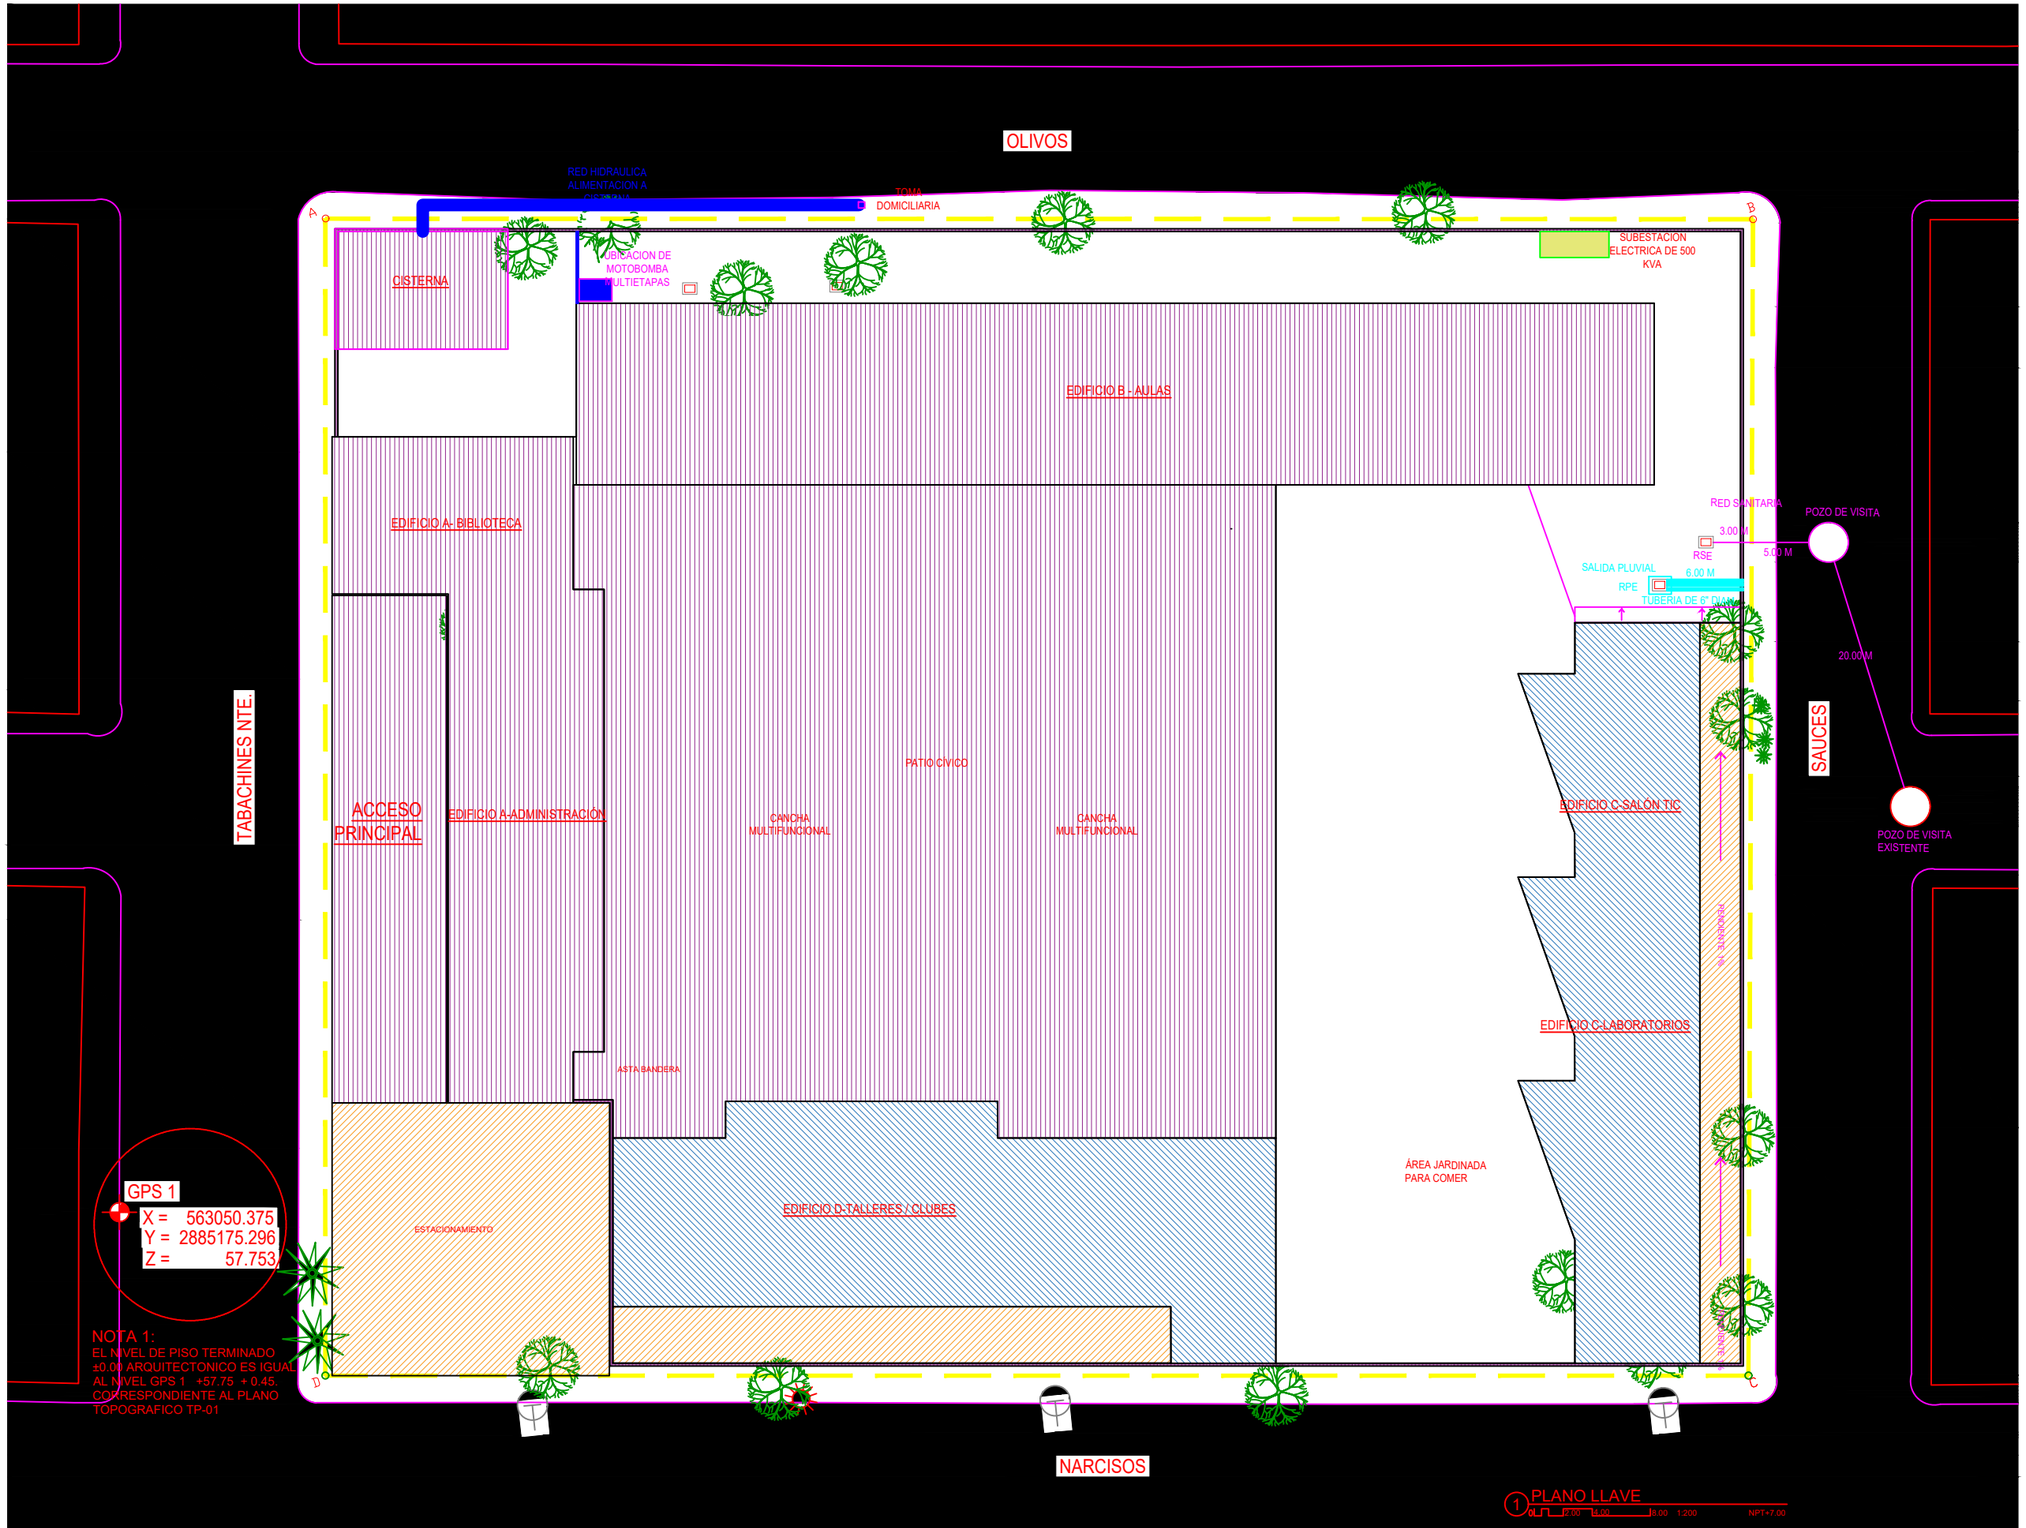

SECRETARIA DE DESARROLLO AGRARIO, TERRITORIAL Y URBANO

PROGRAMA DE MEJORAMIENTO URBANO

SEDATU — SECRETARÍA DE DESARROLLO AGRARIO, TERRITORIAL Y URBANO — UNAM

PERITOS Y TÉCNICOS

	NOMBRE	N° REGISTRO	FIRMA
D.R.O.			
C.O.E.	Ms.		
C.O.I.	Ms.		
C.A.y.U.	Ms.		

CARACTERÍSTICAS DE LA OBRA

SUPERFICIE DEL TERRENO	7,800.00 m²	SUPERFICIE ACTUAL	2,192.47 m²
NÚMERO DE NIVELES	2 NIVELES	SUPERFICIE AMPLIACIÓN	1,777.80 m²
SUPERFICIE DE ÁREA LIBRE INTERIOR	4,030.00 m²	SUPERFICIE TOTAL	3,771.80 m²

SIMBOLOGÍA ESPECÍFICA:

N.P.T.	Nivel de piso terminado	N.L.A.L.	Nivel lecho alto de losa	B.A.P.	Bajada de aguas pluviales
N.A.D.	Nivel de azotea	N.L.B.L.	Nivel lecho bajo de losa	N.C.B.	Nivel de cancel bajo
N.F.CAR.	Nivel de fondo de cárcamo	N.PRE.	Nivel de pretil	N.A.PT.	Nivel alto de puerta
N.L.C.	Nivel lecho de cimiento	N.L.P.	Nivel lecho de plafón	N.B.V.	Nivel bajo de viga
N.L.A.E.	Nivel lecho alto de estructura	N.L.B.P.	Nivel lecho bajo plafón	N.CE.	Nivel de cerramiento
N.L.B.E.	Nivel lecho bajo de estructura	N.L.A.M.	Nivel lecho alto de muro	N.L.A.P.	Nivel lecho alto de pérgolas
N.L.A.T.	Nivel lecho alto de trabe	N.PZA.	Nivel de plaza	N.J.	Nivel de jardín
N.L.B.T.	Nivel lecho bajo de trabe	N.P.E.	Nivel de piso exterior	N.DESP.	Nivel de desplante
N.A.R.T.E.E	Nivel lecho bajo de trabe arriba estructura	N.AB.	Nivel de ventanitas	N.DES.	Nivel de descanso de escaleras
N.P.T. ACTUAL	Nivel de piso terminado actual	N.JAR.	Nivel de jardín	N.V.P.	Nivel inferior de losa

INDICACIONES DE EJE: Indica corte arquitectónico X1 — Indica corte por fachada — Eje arbitrario a eje "X"

INDICACIONES EN COTAS: 1.20 Dimensión a ejes — 1.20 Dimensión a eje — 1.20 Dimensión de paño a eje

NOTAS GENERALES:

- Cotas en metros.
- No se escalen.
- No se tomarán cotas a escala de este plano.
- Todas las cotas y niveles deberán ser rectificadas en obra por el contratista.
- Cualquier discrepancia así como la interpretación que el propio contratista de al dibujo deberá ser consultada, con la autoridad correspondiente.
- Los ejes arquitectónicos rigen sobre los ejes estructurales.
- No tomar medidas en planos estructurales, consultar siempre planos arquitectónicos.
- El proyecto deberá ser estudiado en todas sus partes por la supervisión y la empresa constructora previo al inicio de los trabajos.

+0.00 (+0.00) INDICA NIVEL EXISTENTE
+0.00 (+0.00) INDICA NIVEL DE PROYECTO

PRIMERA ETAPA

EDIFICIO	NIVELES	SUPERFICIE O LONGITUD
ADMISTRACIÓN Y BIBLIOTECA	2	842.40 m2
AULAS	2	1428.12 m2
MURO PERIMETRAL H=3M DE 20 CM DE ESPESOR	1	288.00 m 864.00 m2
PLAZA DE ACCESO	0	275.25 m2
CANCHAS / PLAZA CÍVICA	0	2049.00 m2
CISTERNA	0	94.77 m2
TOTAL		2048.00 m2

SEGUNDA ETAPA

EDIFICIO	NIVELES	SUPERFICIE O LONGITUD
LABORATORIOS	1	432.73 m2
TALLERES	1	495.07 m2
TOTAL		927.80 m2

TERCERA ETAPA

EDIFICIO	NIVELES	SUPERFICIE
ESTACIONAMIENTO	0	358.40 m2
ÁREAS EXTERIORES Y ÁREAS JARDINADAS	0	2278.42 m2
TOTAL		2636.82 m2

SEDATU	UNAM
Daniel Escotto Sanchez — Coordinador de Áreas del Titular del Ramo de la secretaría de Desarrollo Agrario Territorial y Urbano	Arq. Alejandro Espinosa Prunedo — Coordinador de Vinculación y Proyectos Especiales
Mtra. Dolores Franco Delgado — Titular de la Unidad de Programas de Apoyo a la Infraestructura y Servicios	Arq. Honorato F. Camacho Mahr — Coordinador General - Gerencia de Proyecto
Arq. Gabriela Jurado Gutiérrez — Director de Operaciones y Seguimiento a Programas de la UPMU	Arq. Jorge Ernesto Alonso Hernández — Coordinador de Proyecto - Clave: PCA-28032EP015 No de Cédula Profesional: 2876316

Colaboradores:	Apoyo técnico:	Diseño:
Arq. Jesús Adolfo Palomares — Ing. Jose Carlos Ramirez Avalado	Arq. Ela Fabiola Valles	Arq. Carlos Medina Monterrio

Apoyo técnico:		
Arq. Norma Alicia Cedeno	Ivan Sebastian Flores Juárez	Carlos Antonio Fuentes Rangel Irving
Arq. Idalia Fernanda Flores Garcia	Irving Perez Nuñez	Mariana A. Soto Saldaña David
Luis Samuel Chi Andrade	David Aguilar López	

Revisó: Nombre, Departamento, cargo	Autorizado para Construcción:
Arq. xxxx	Arq. XXX

REVISIONES

REV.	FECHA	DESCRIPCIÓN	FIRMA

ESCALA GRÁFICA:

PCA-28032EP015

CONSTRUCCION DE ESCUELA SECUNDARIA GENERAL
COLONIA VILLA FLORIDA SECCION B

CIUDAD DE REYNOSA, TAMAULIPAS

UBICACIÓN: Calle los Tabachines Norte, Col. Villa Florida Seccion B, Municipio de Reynosa Tamaulipas

C.P.: 88715	TIPO DE OBRA: OBRA NUEVA	ARCHIVO:	
ESCALA: 1:200	ACOTACIONES: Metros	FECHA: JULIO-2019	
EDIFICIO: CONJUNTO		ELABORÓ: INICIALES	

NORTE | CLAVE: CON-00 | PLANO No. 00

DESCRIPCIÓN: PLANO LLAVE | Consecutivo 000