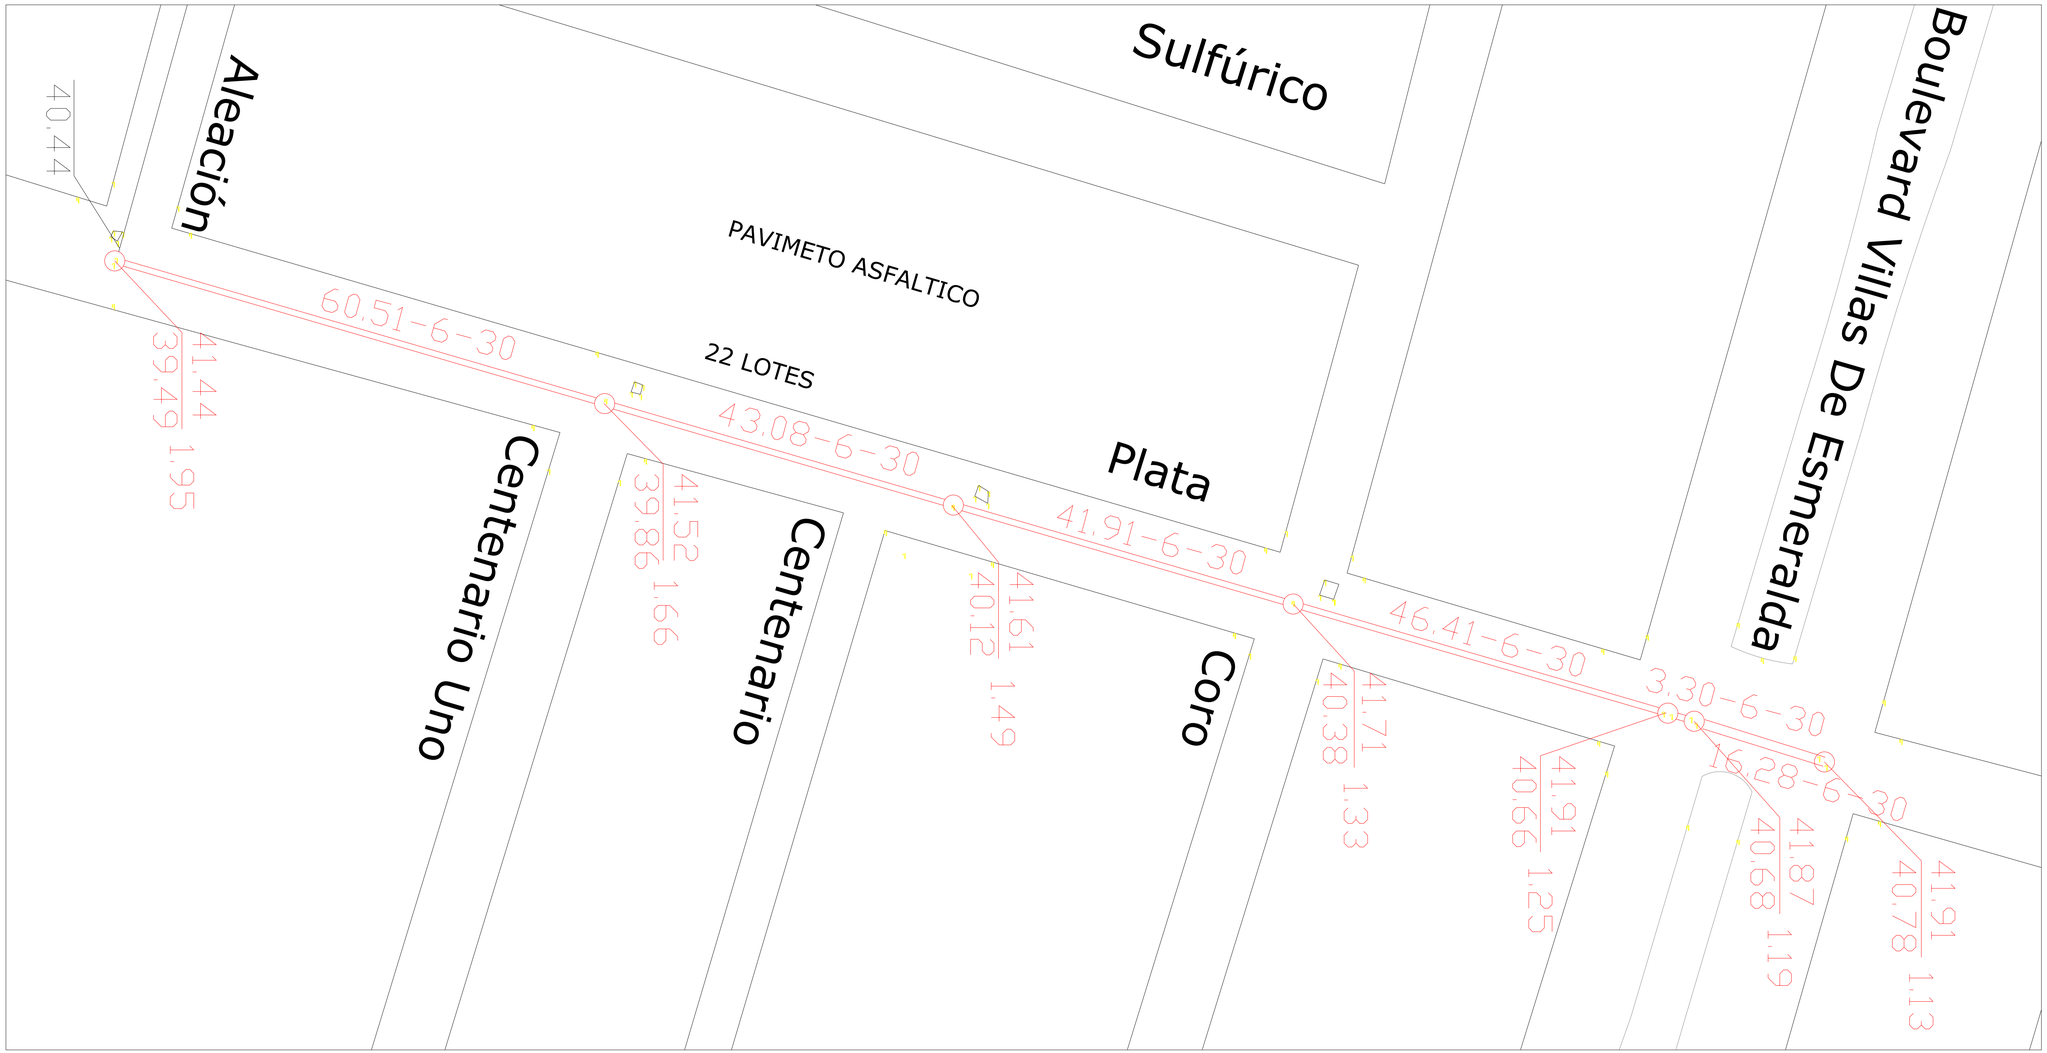

P L A N T A

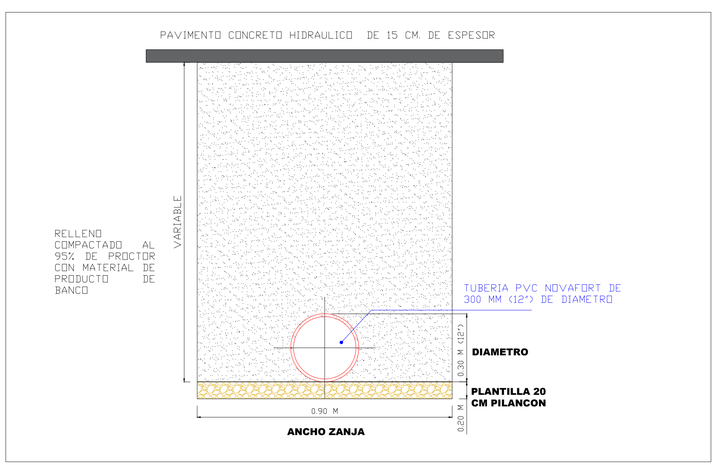

D E T A L L E D E Z A N J A

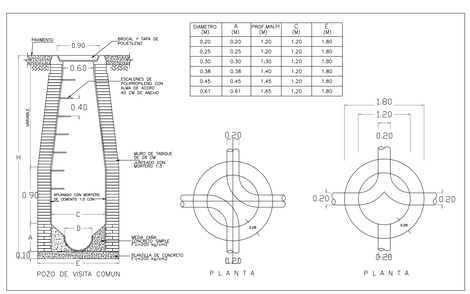

P O Z O D E V I S I T A C O M U N

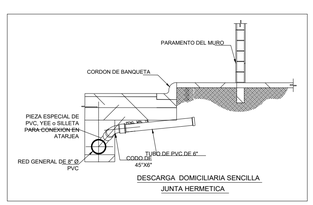

D E S C A R G A D O M I C I L I A R I A

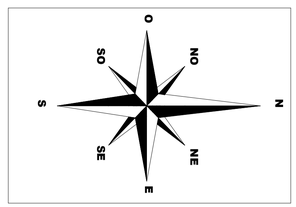

S I M B O L O S

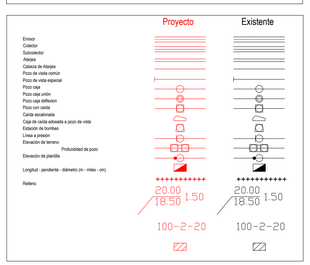

GOBIERNO MUNICIPAL DE REYNOSA
ADMINISTRACIÓN 2021 - 2024

COMAPA REYNOSA
COMISIÓN MUNICIPAL DE AGUA POTABLE Y ALCANTARILLADO DEL MUNICIPIO DE REYNOSA

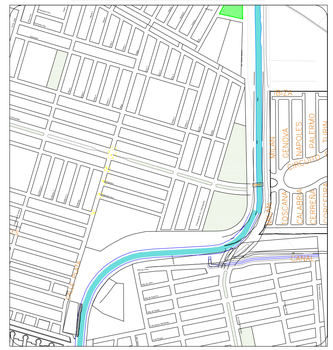

CROQUIS DE MACROLOCALIZACION

COMISION MUNICIPAL DE AGUA POTABLE
Y ALCANTARILLADO DEL MUNICIPIO
DE REYNOSA, TAMAULIPAS

GERENCIA GENERAL

LIC. ALFONSO JAVIER GOMEZ MONROY

ENCARGADO DEL DESPACHO
DE LA GERENCIA TECNICA Y
OPERATIVA

ING. HUGO FELIPE CHAVEZ HERRERA

COORDINADOR DE INGENIERIA
Y PROYECTOS

ING. ERICK MOJICA CASTRO

PROYECTO:
REHABILITACION DE SUBCOLECTOR DE 30 CM (12") Ø

UBICACION: CALLE PLATA ENTRE VILLA ESMERALDA Y ALEACION COLONIA VILLA ESMERALDA

MUNICIPIO: REYNOSA, TAMAULIPAS

ESCALA:

FECHA: ENERO-2022

PLANO:
PLANTA Y DETALLES

PROYECTÓ:

DIGATILIZÓ:

PLANO: 01 DE 01

CLAVE: