


S I M B O L O S		
	Proyecto	Existente
Emisor		
Colector		
Subcolector		
Atarjea		
Cabeza de Atarjea		
Pozo de visita común		
Pozo de visita especial		
Pozo caja		
Pozo caja unión		
Pozo caja deflexion		
Pozo con caída		
Caída escalonada		
Caja de caída adosada a pozo de visita		
Estación de bombeo		
Línea a presión		
Elevación de terreno		
Profundidad de pozo		
Elevación de plantilla		
Longitud - pendiente - diámetro (m - miles - cm)		
Relleno		

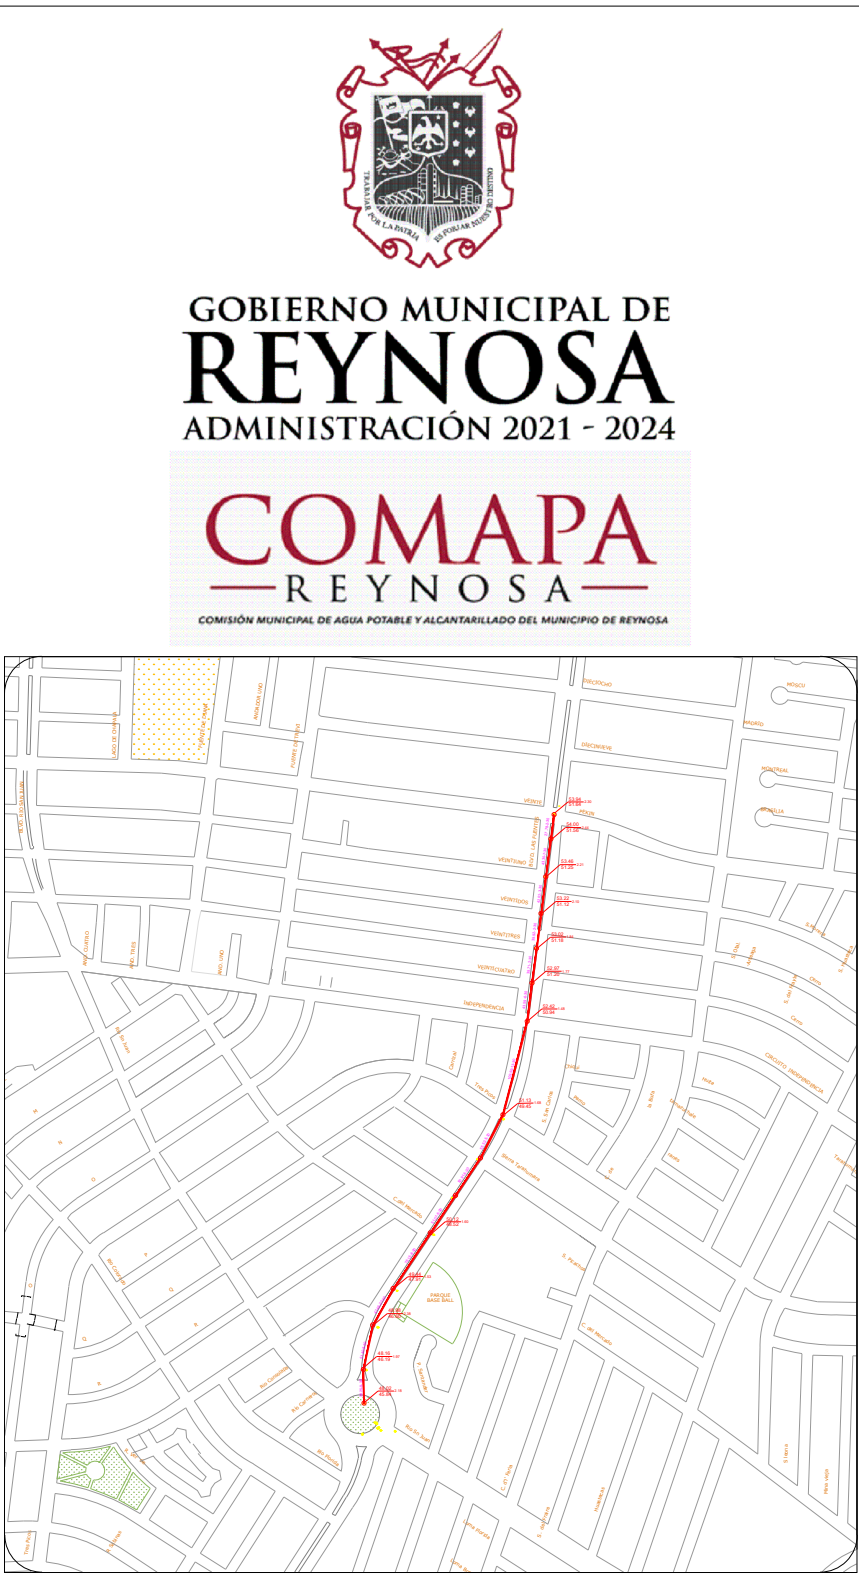

CROQUIS DE MACROLOCALIZACION

COMISION MUNICIPAL DE AGUA POTABLE  
Y ALCANTARILLADO DEL MUNICIPIO  
DE REYNOSA, TAMAULIPAS

GERENCIA GENERAL

LIC. ALFONSO JAVIER GOMEZ MONROY

ENCARGADO DEL DESPACHO  
DE LA GERENCIA TECNICA Y  
OPERATIVA

ING. HUGO FELIPE CHAVEZ HERRERA

COORDINADOR DE INGENIERIA  
Y PROYECTOS

ING. ERICK MOJICA CASTRO

PROYECTO:  
CONSTRUCCION DE SUBCOLECTOR  
ALCANTARILLADO SANITARIO DE  
30 CM (12") Ø

UBICACION: CALLE BLVD. LAS FUENTES ENTRE  
PEKIN Y RIO SAN JUAN COLONIA LAS  
FUENTES SECC.LOMAS


MUNICIPIO: REYNOSA, TAMAULIPAS

ESCALA: FECHA:  
ENERO-2022


PLANO: ALCANTARILLADO  
SANITARIO

PROYECTÓ:  
DIGITALIZÓ:  
CLAVE:


PLANO:  
01  
DE 01

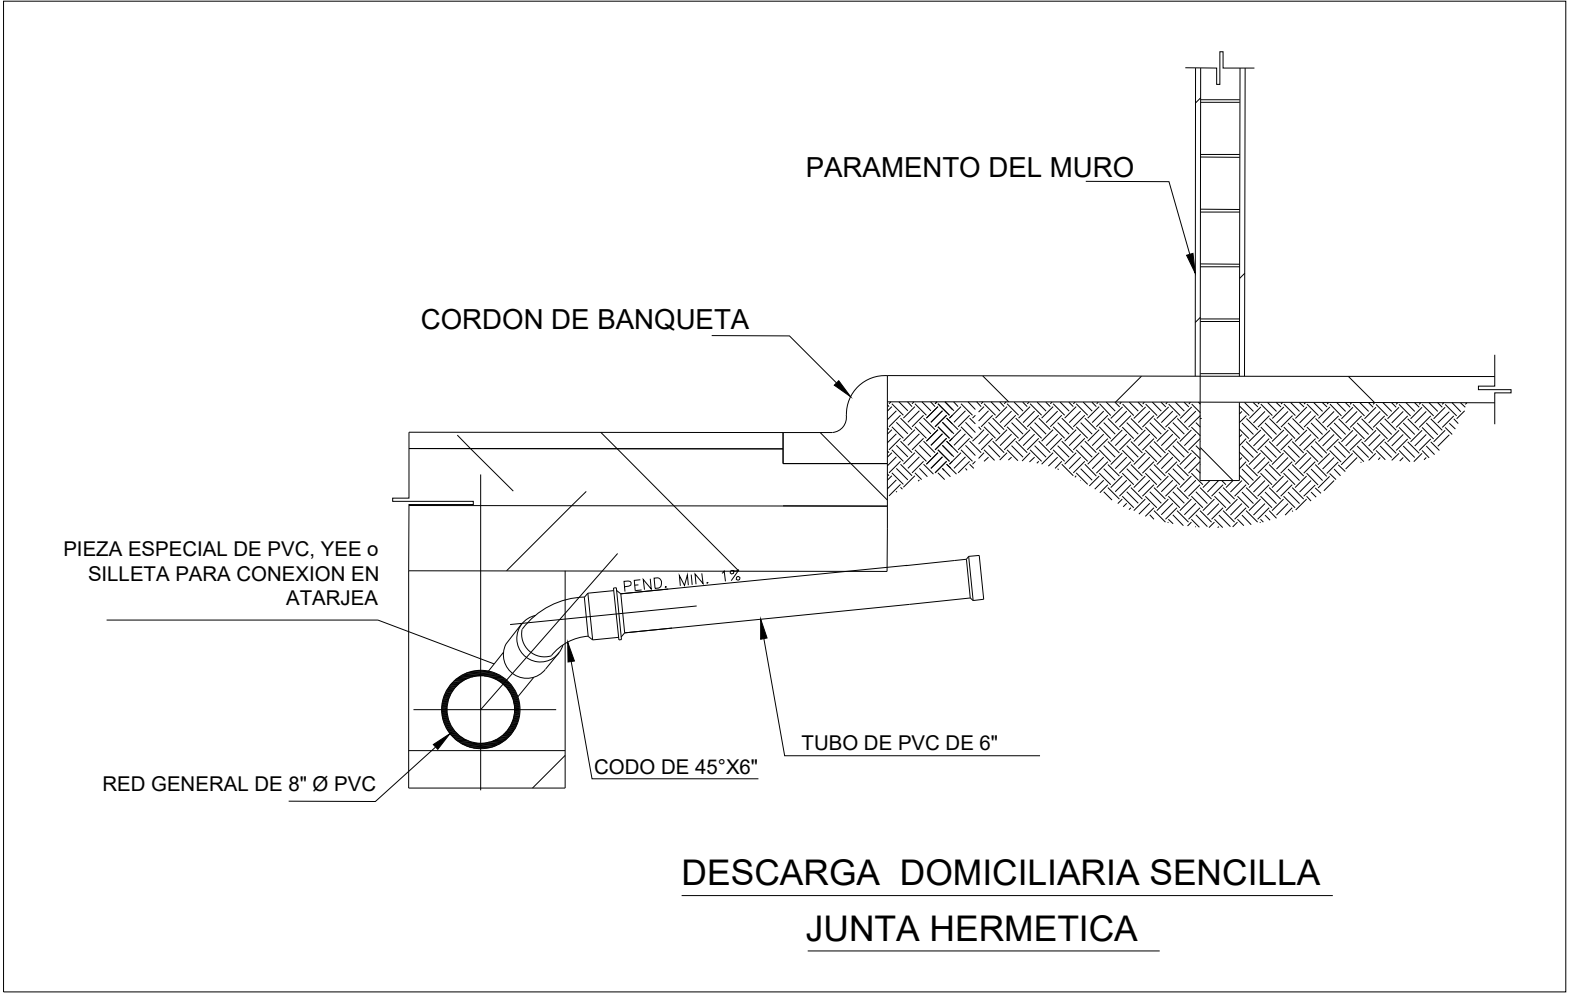

DESCARGA DOMICILIARIA SENCILLA

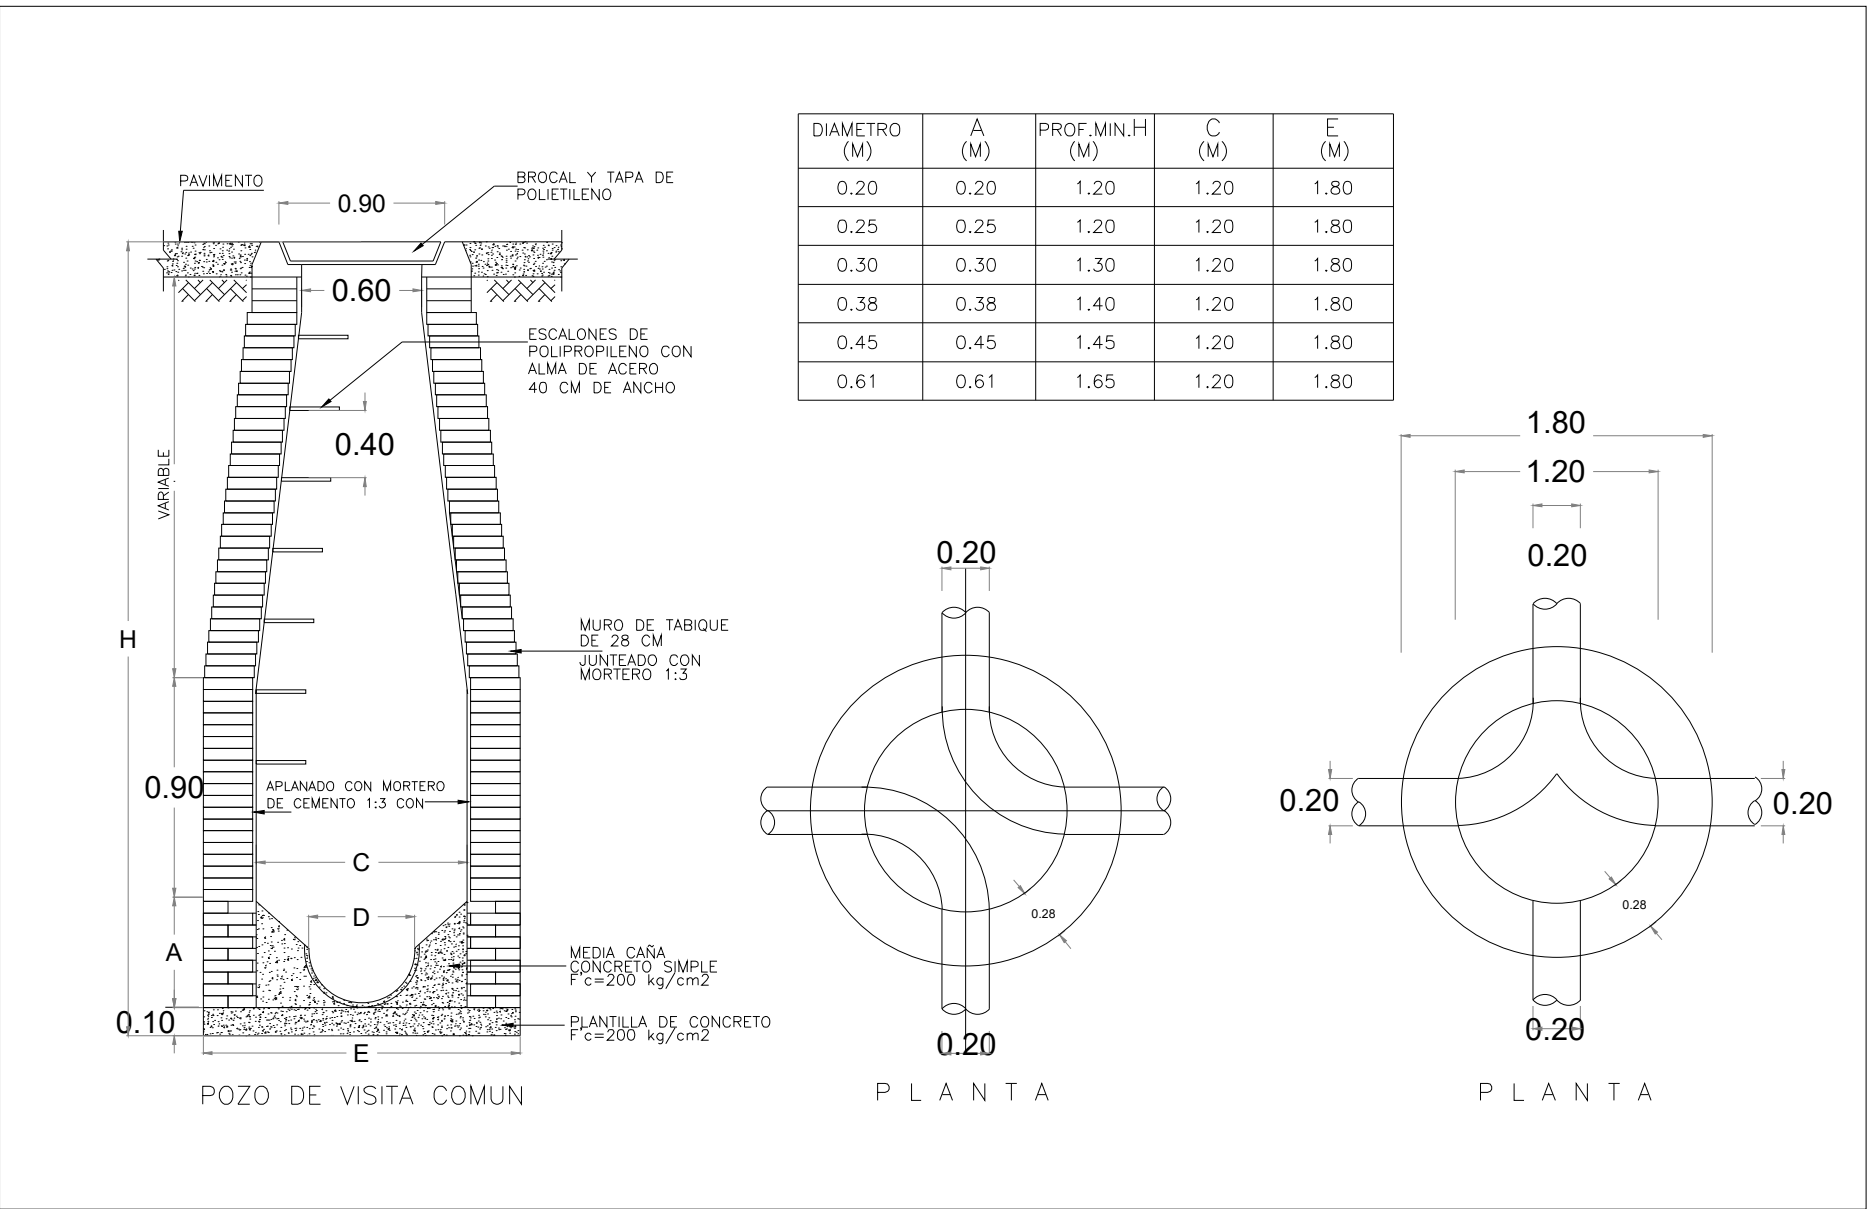

DETALLE POZO VISITA

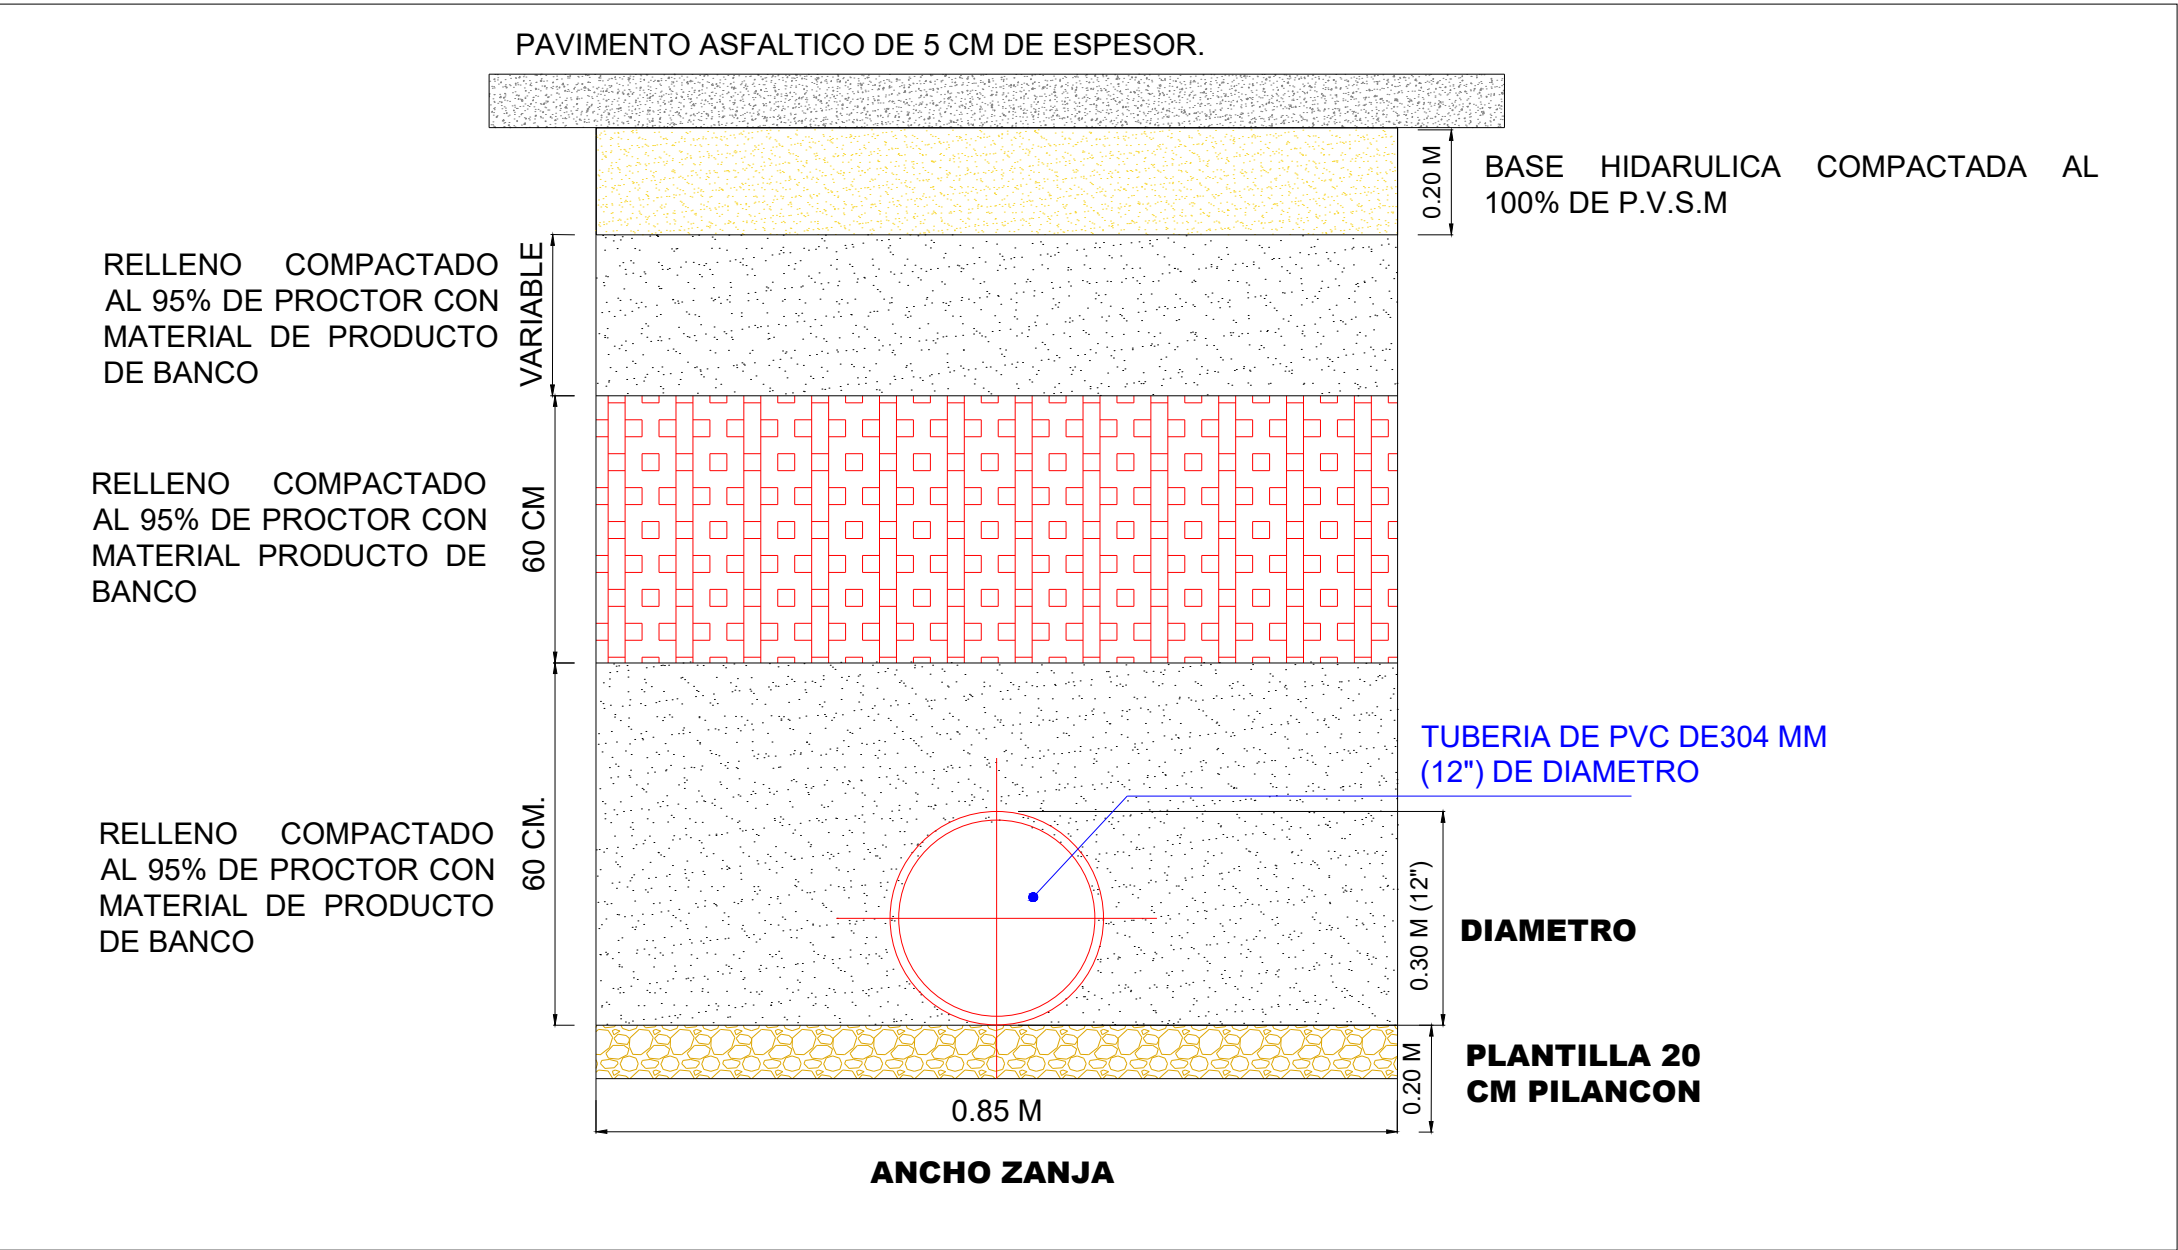

DETALLE DE ZANJA