



PLANTA DE CONJUNTO

ACOT.: m. ESCALA S/ESC

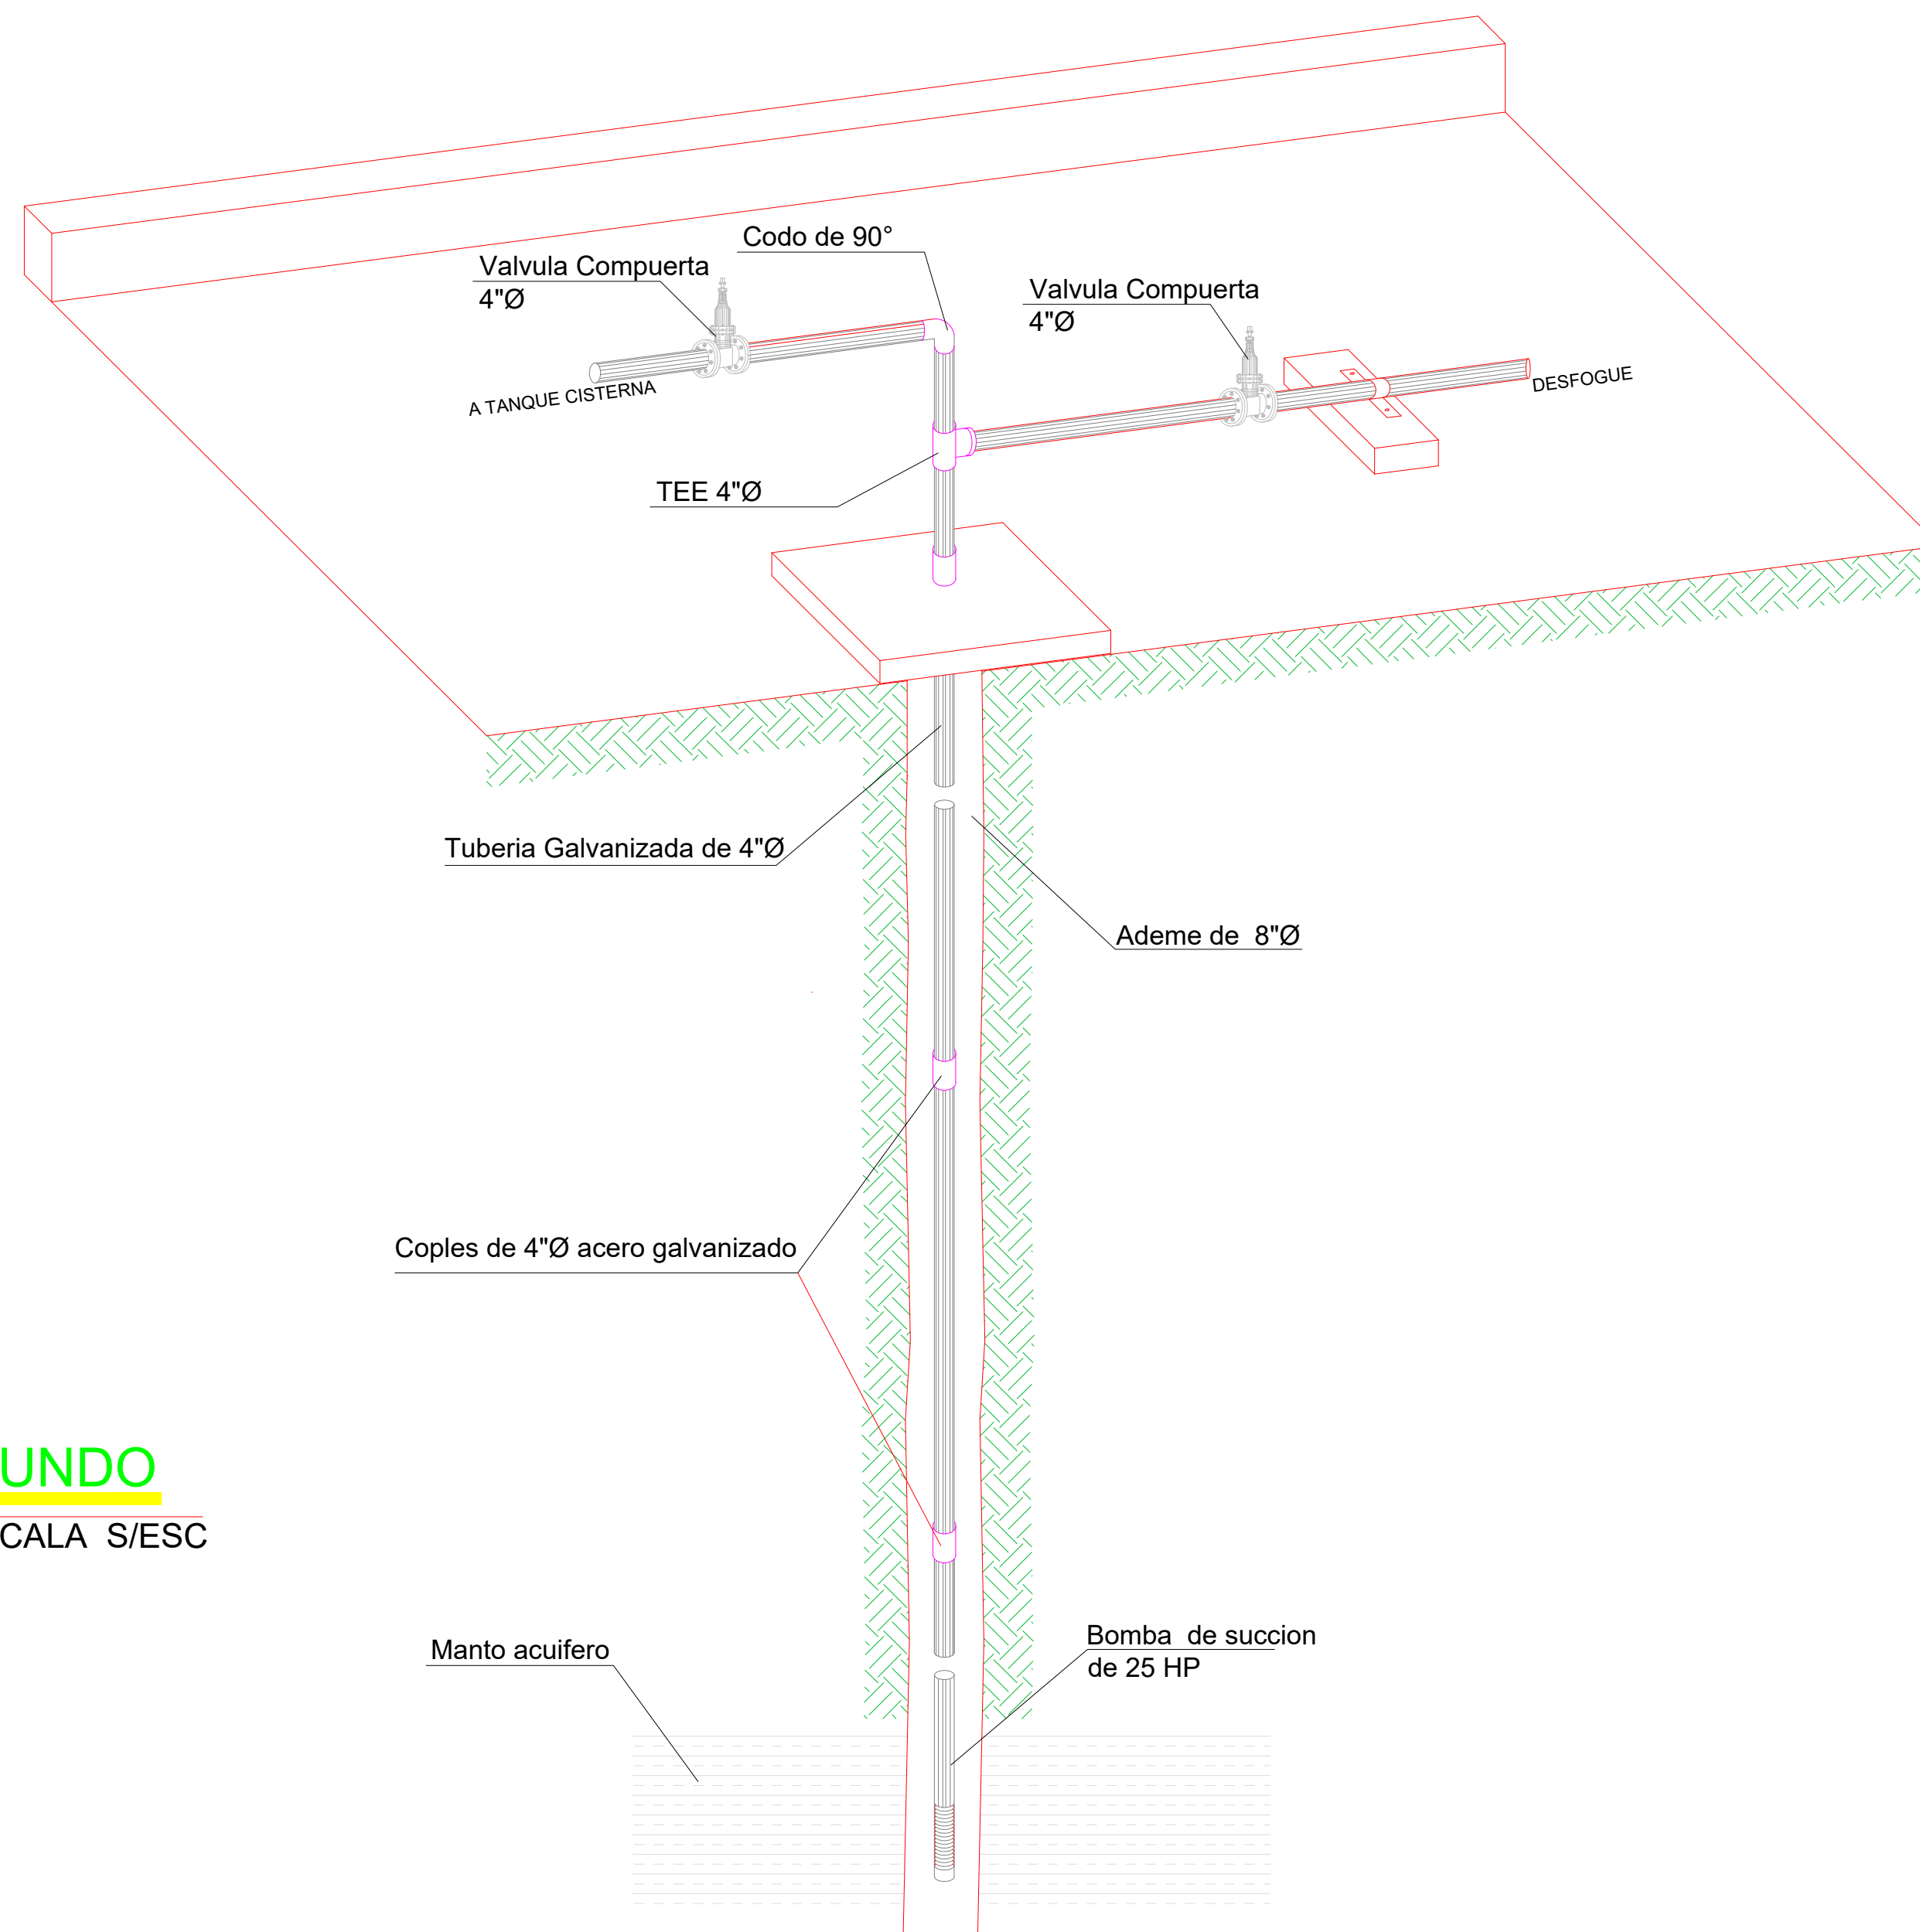

ISOMETRICO POZO PROFUNDO

ACOT.: m. ESCALA S/ESC

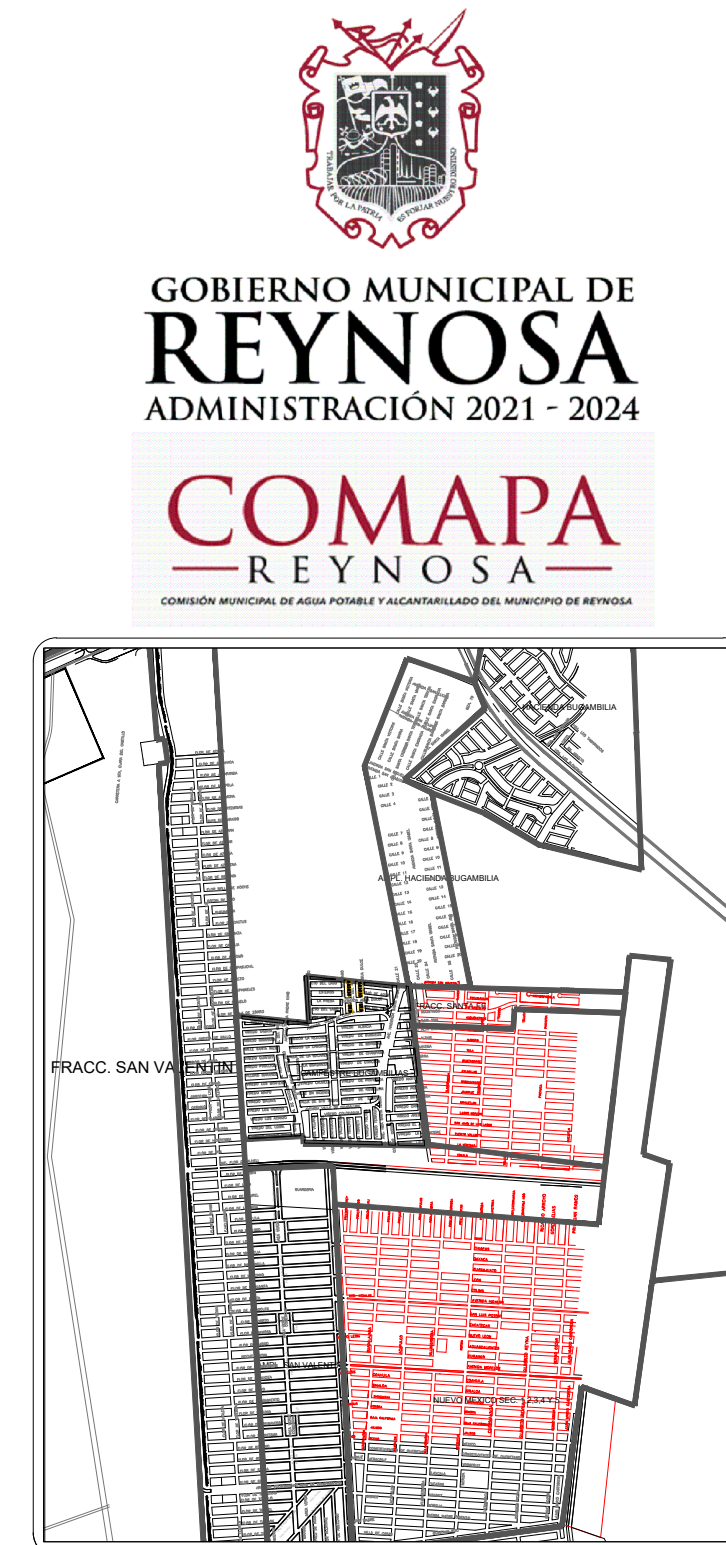

CROQUIS DE MACROLOCALIZACION

COMISION MUNICIPAL DE AGUA POTABLE Y ALCANTARILLADO DEL MUNICIPIO DE REYNOSA, TAMAULIPAS

GERENCIA GENERAL

LIC. ALFONSO JAVIER GOMEZ MONROY

ENCARGADO DEL DESPACHO DE LA GERENCIA TECNICA Y OPERATIVA

ING. HUGO FELIPE CHAVEZ HERRERA

COORD. DE INGENIERIA Y PROYECTOS

ING. ERICK MOJICA CASTRO

PROYECTO: REHABILITACION DE MULTIPLE DE DESCARGA, INCLUYE: EQUIPO DE BOMBEO, FONTANERIA, VALVULAS, ALIMENTACION ELECTRICA, SUBESTACION, CONSTRUCCION DE POZO PROFUNDO, ALUMBRADO Y MALLA PERIMETRAL EN REBOMBEO AMPL. SAN VALENTIN AP # 64

UBICACION: FLOR DE LAVANDA S/N. ESO. FLORES DE LA PASION, COL. FRACC. AMPL. SAN VALENTIN

MUNICIPIO: REYNOSA, TAMAULIPAS

ESCALA: FECHA: OCTUBRE 2021

PLANO: PROY. DE POZO PROFUNDO 01/04

PROYECTO DIGITALIZO

CLAVE